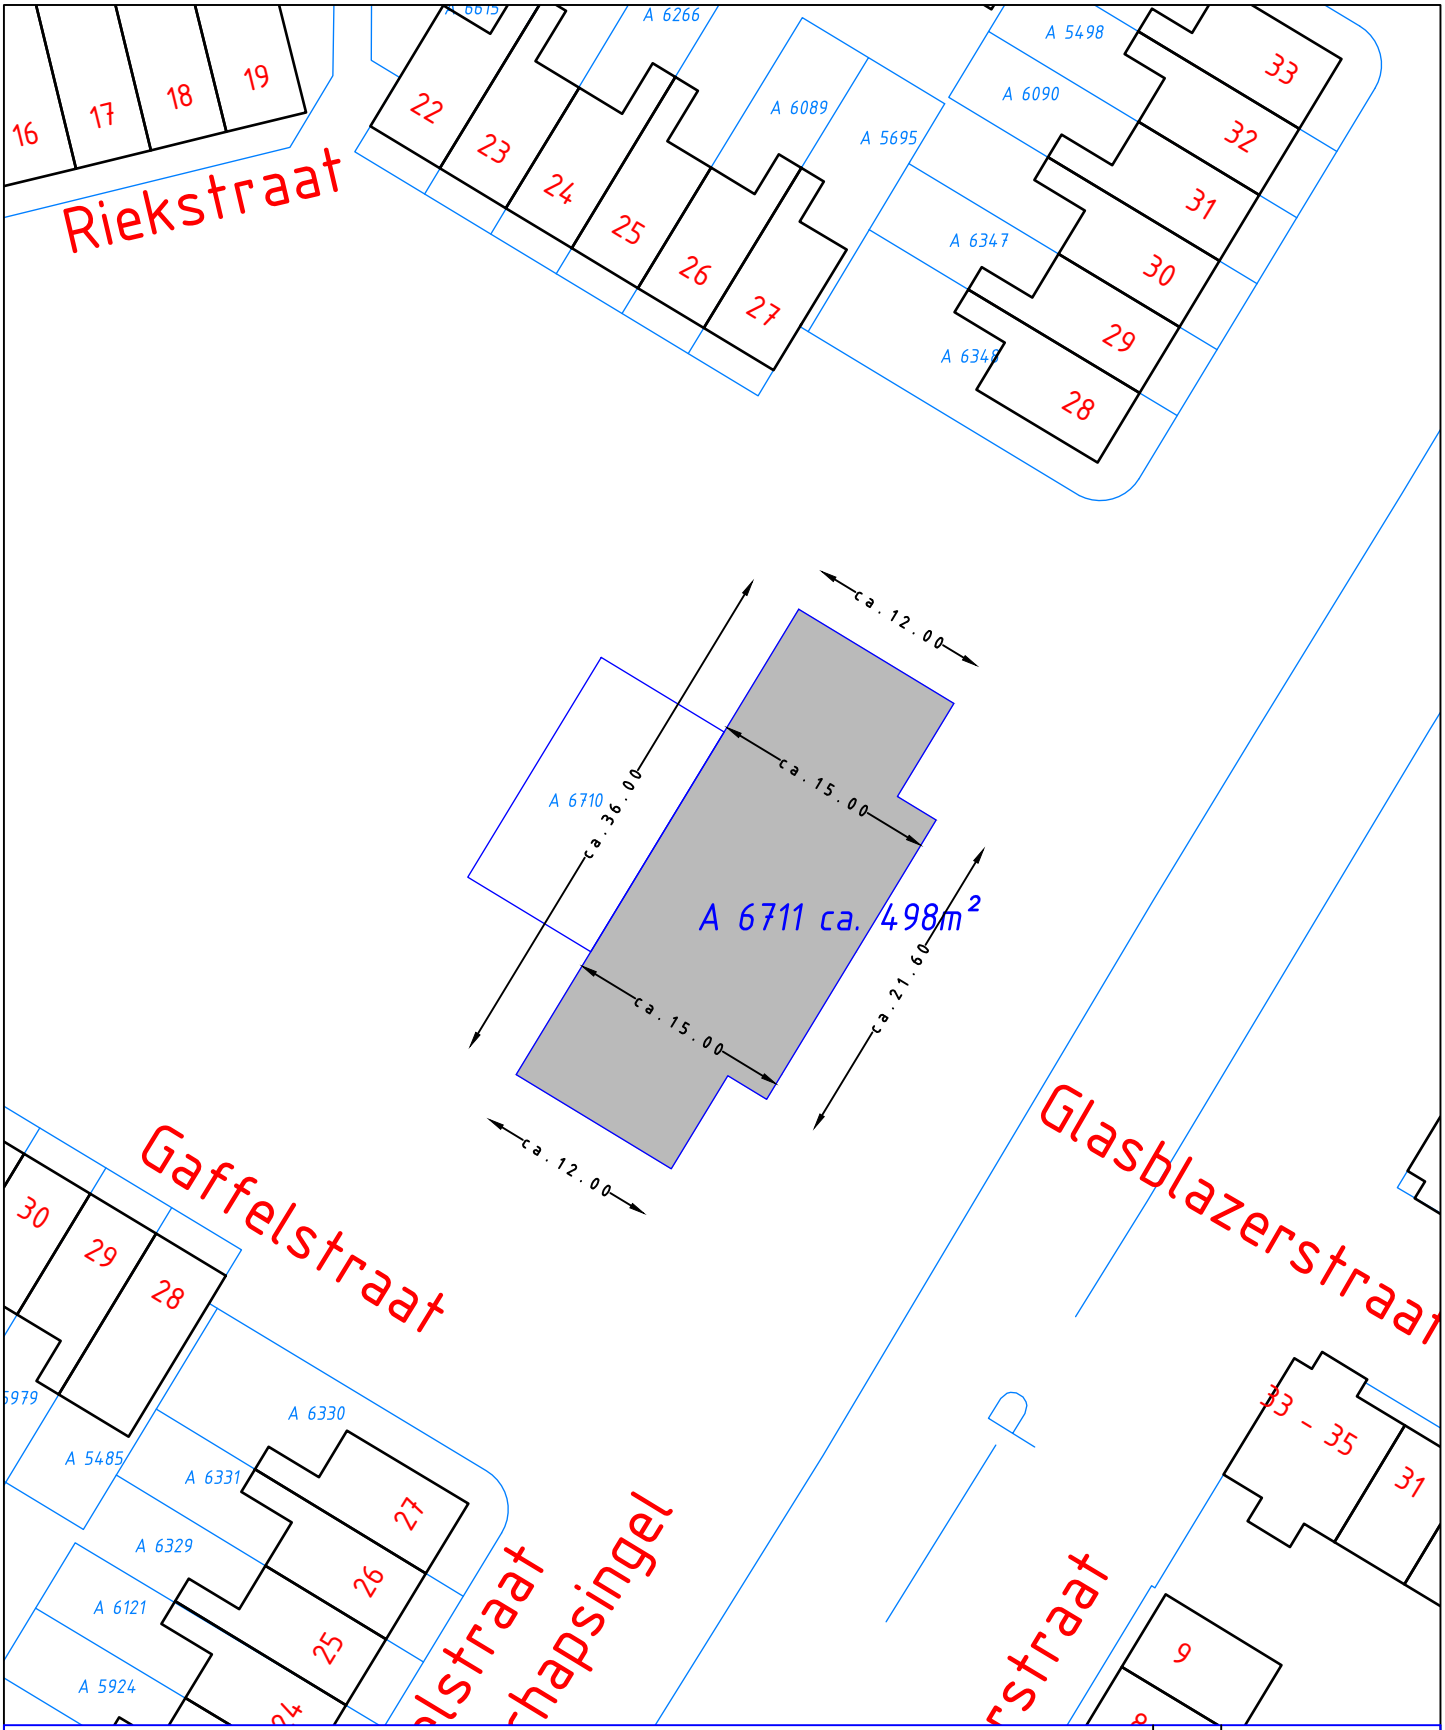

PROJECT: Verkoop gemeentegrond Riekstraat Gaffelstraat Purmerend			
ONDERDEEL: Aanbesteding P'end sectie A nr. 6711 ca.498m²		PAR.	WIJZIGING
GET. Ing. K. Mars	DATUM 11-02-2026	PN026UG6116x02	
SCHAAL 1 : 500			
FORMAAT A4		GEO informatie	
BEDRIJFSVOERING			