




SITUATIE - BESTAAND



SITUATIE - NIEUW

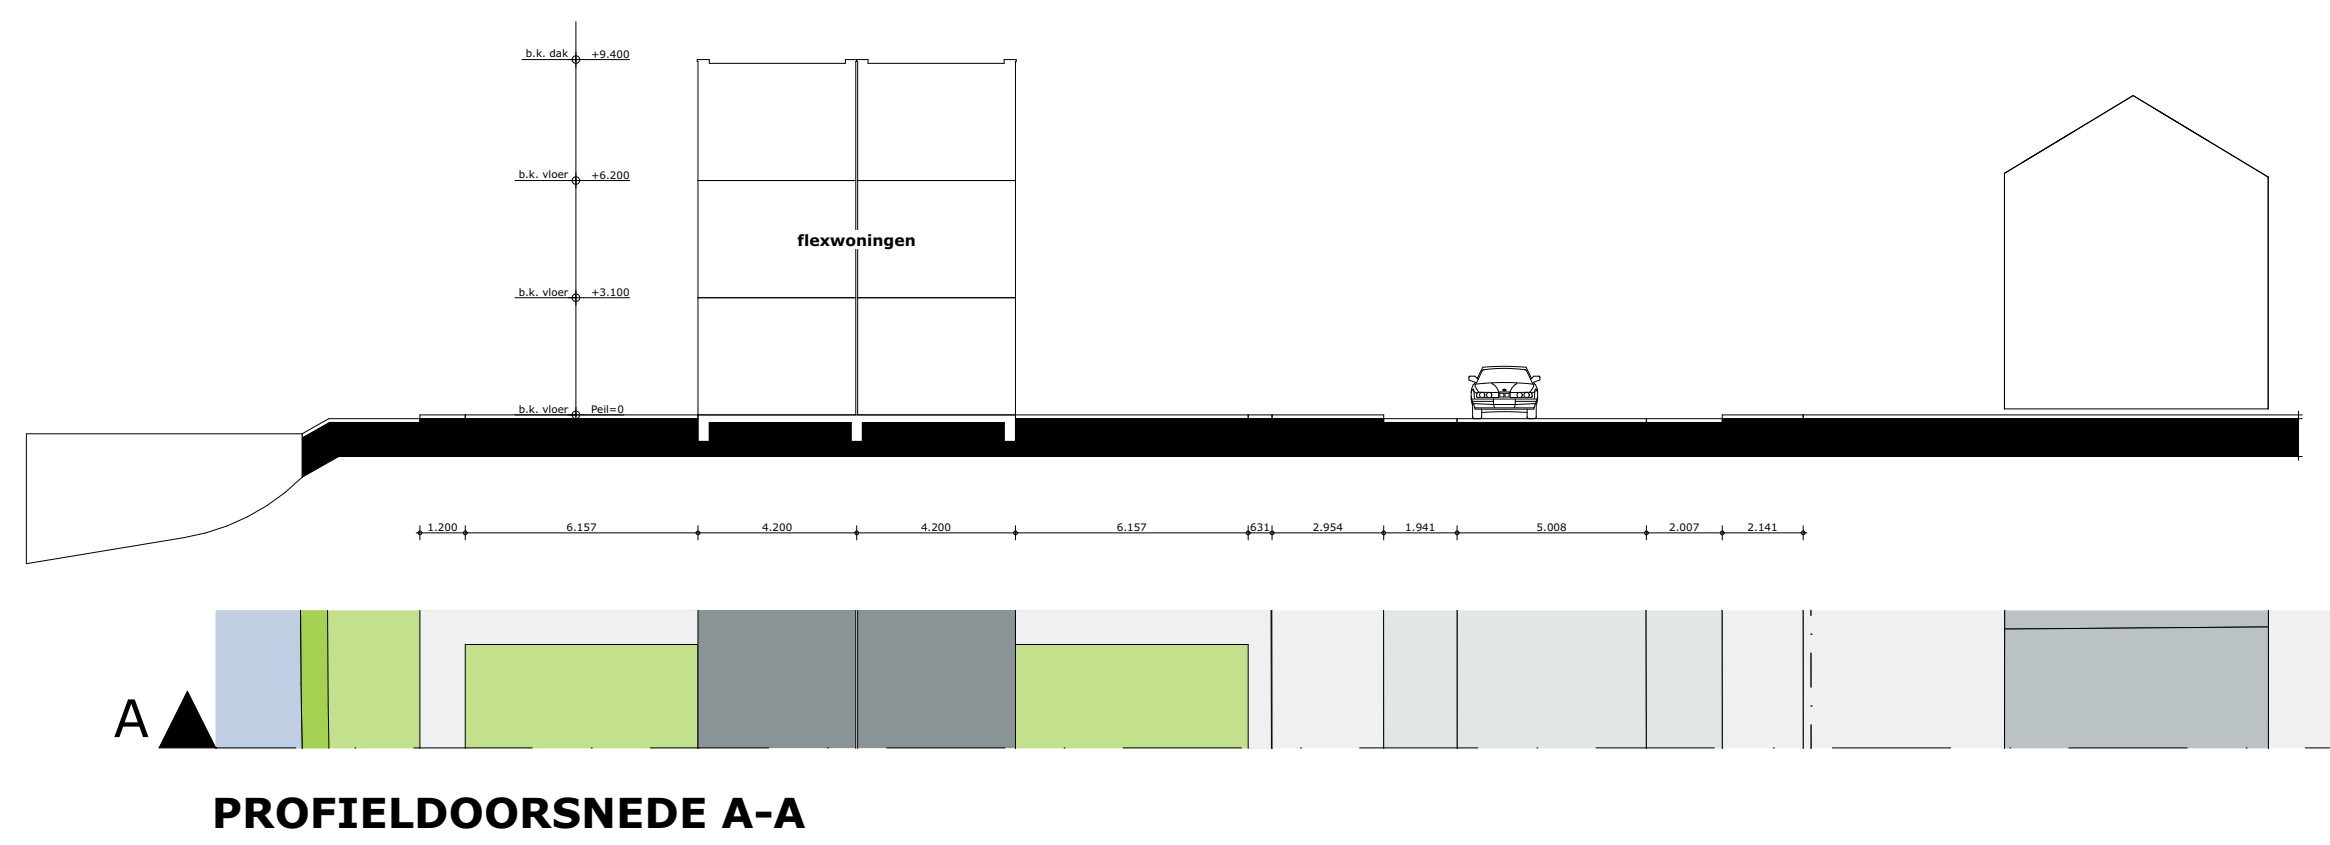

PROFIELDOORSNEDE A-A



PROFIELDOORSNEDE B-B

OPDRACHT **FLEXWONINGEN C. EVERTSENSTRAAT**
 PLAATS **DORDRECHT**
 OPDRACHTGEVER **GEMEENTE DORDRECHT**
 ADRES POSTBUS 619 | 3300 AP | DORDRECHT
 FASE **DEFINITIEF ONTWERP**
 TEKENING **SITUATIES & PROFIELDOORSNEDE**
 TEKENINGNUMMER **B-05**
 SCHAAL 1:500, 1:200
 PROJECTNUMMER 250004
 DATUM 02-05-2025
 FORMAAT A0



 Architect:
 Ir. R. Hoogstad
 Bouwmanagement:
 B. de Fretes