

EN
ZO[®]

architectuur **N** interieur

KAZERNE VICTOR
24648

OPDRACHTGEVER : Brandweer Amsterdam-Amstelland
PROJECTADRES : Dapperstraat 325,
Amsterdam
DATUM : 2-12-2025
VERSIE : G - Toevoeging oppervlakken aan de schetsen
FASE : SO



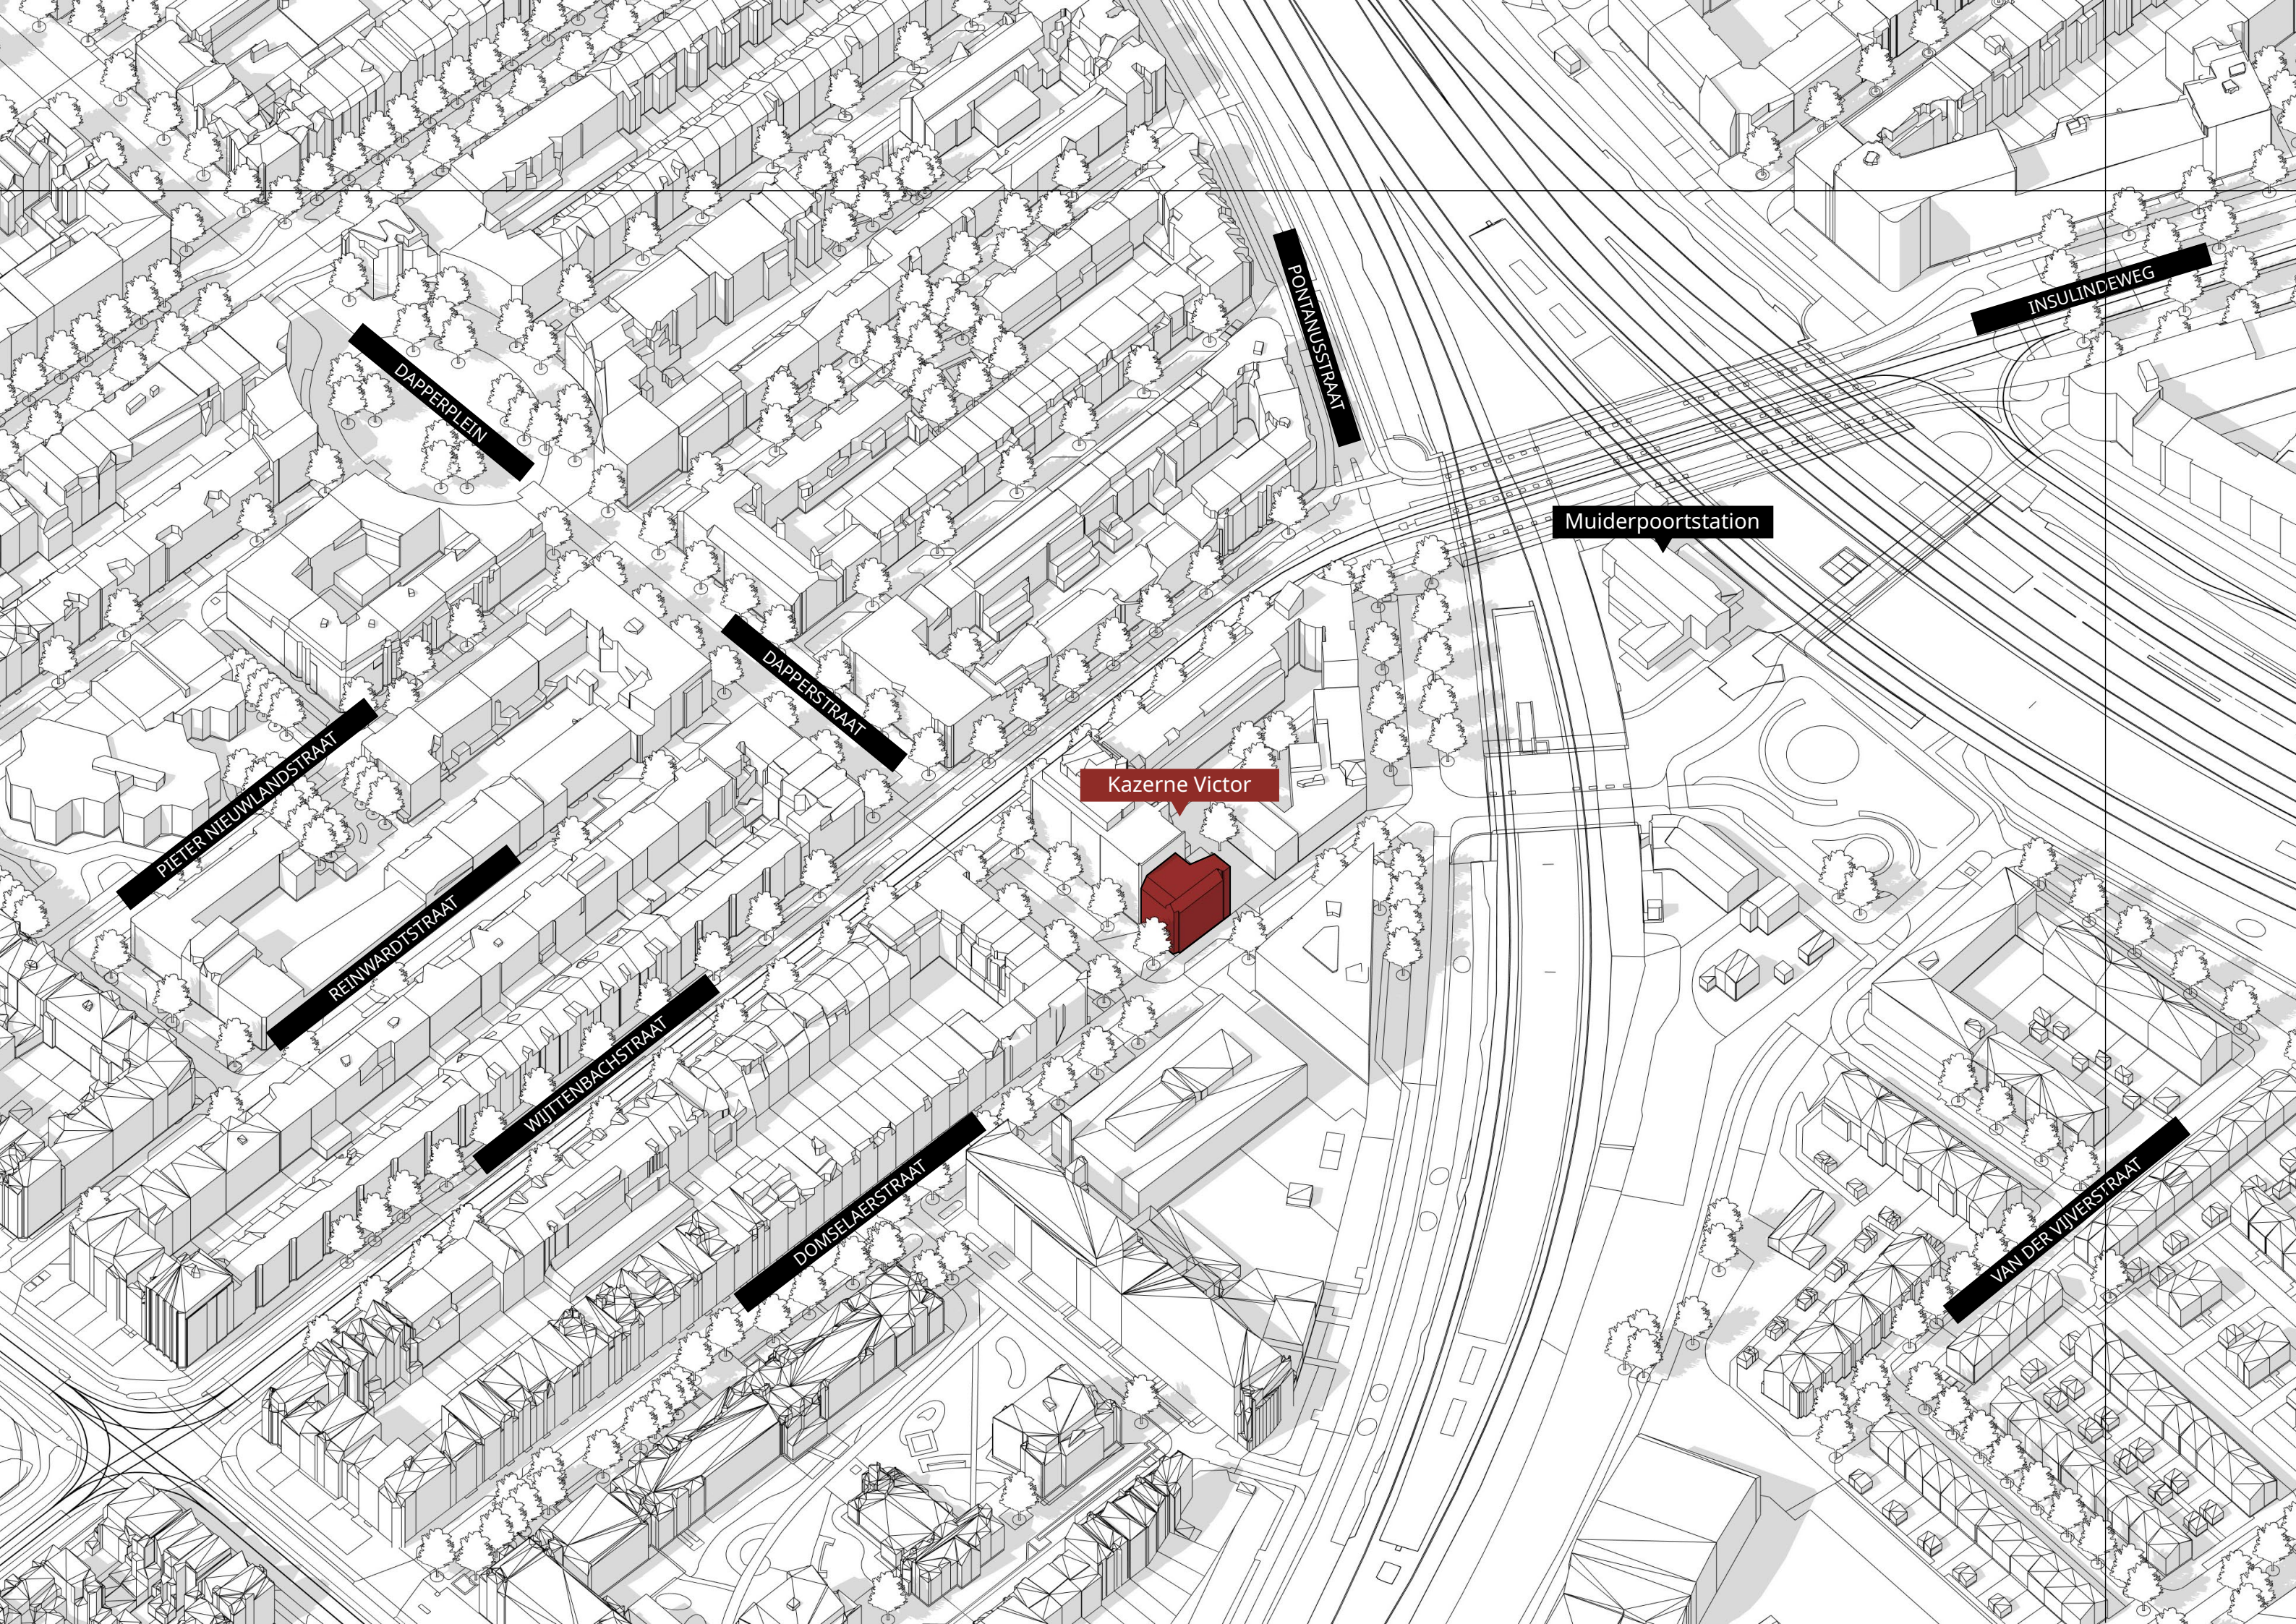

DAPPERPLEIN

DAPPERSTRAAT

PIETER NIEUWLANDSTRAAT

REINWARDSTRAAT

WIJTENBACHSTRAAT

DOMSCLAERSTRAAT

PONTANUSSTRAAT

INSULINDEWEG

Muiderpoortstation

Kazerne Victor

VAN DER VIJVERSTRAAT




DAPPERSTRAAT

DOMSELAERSTRAAT



DAPPERSTRAAT

DOMSELAERSTRAAT

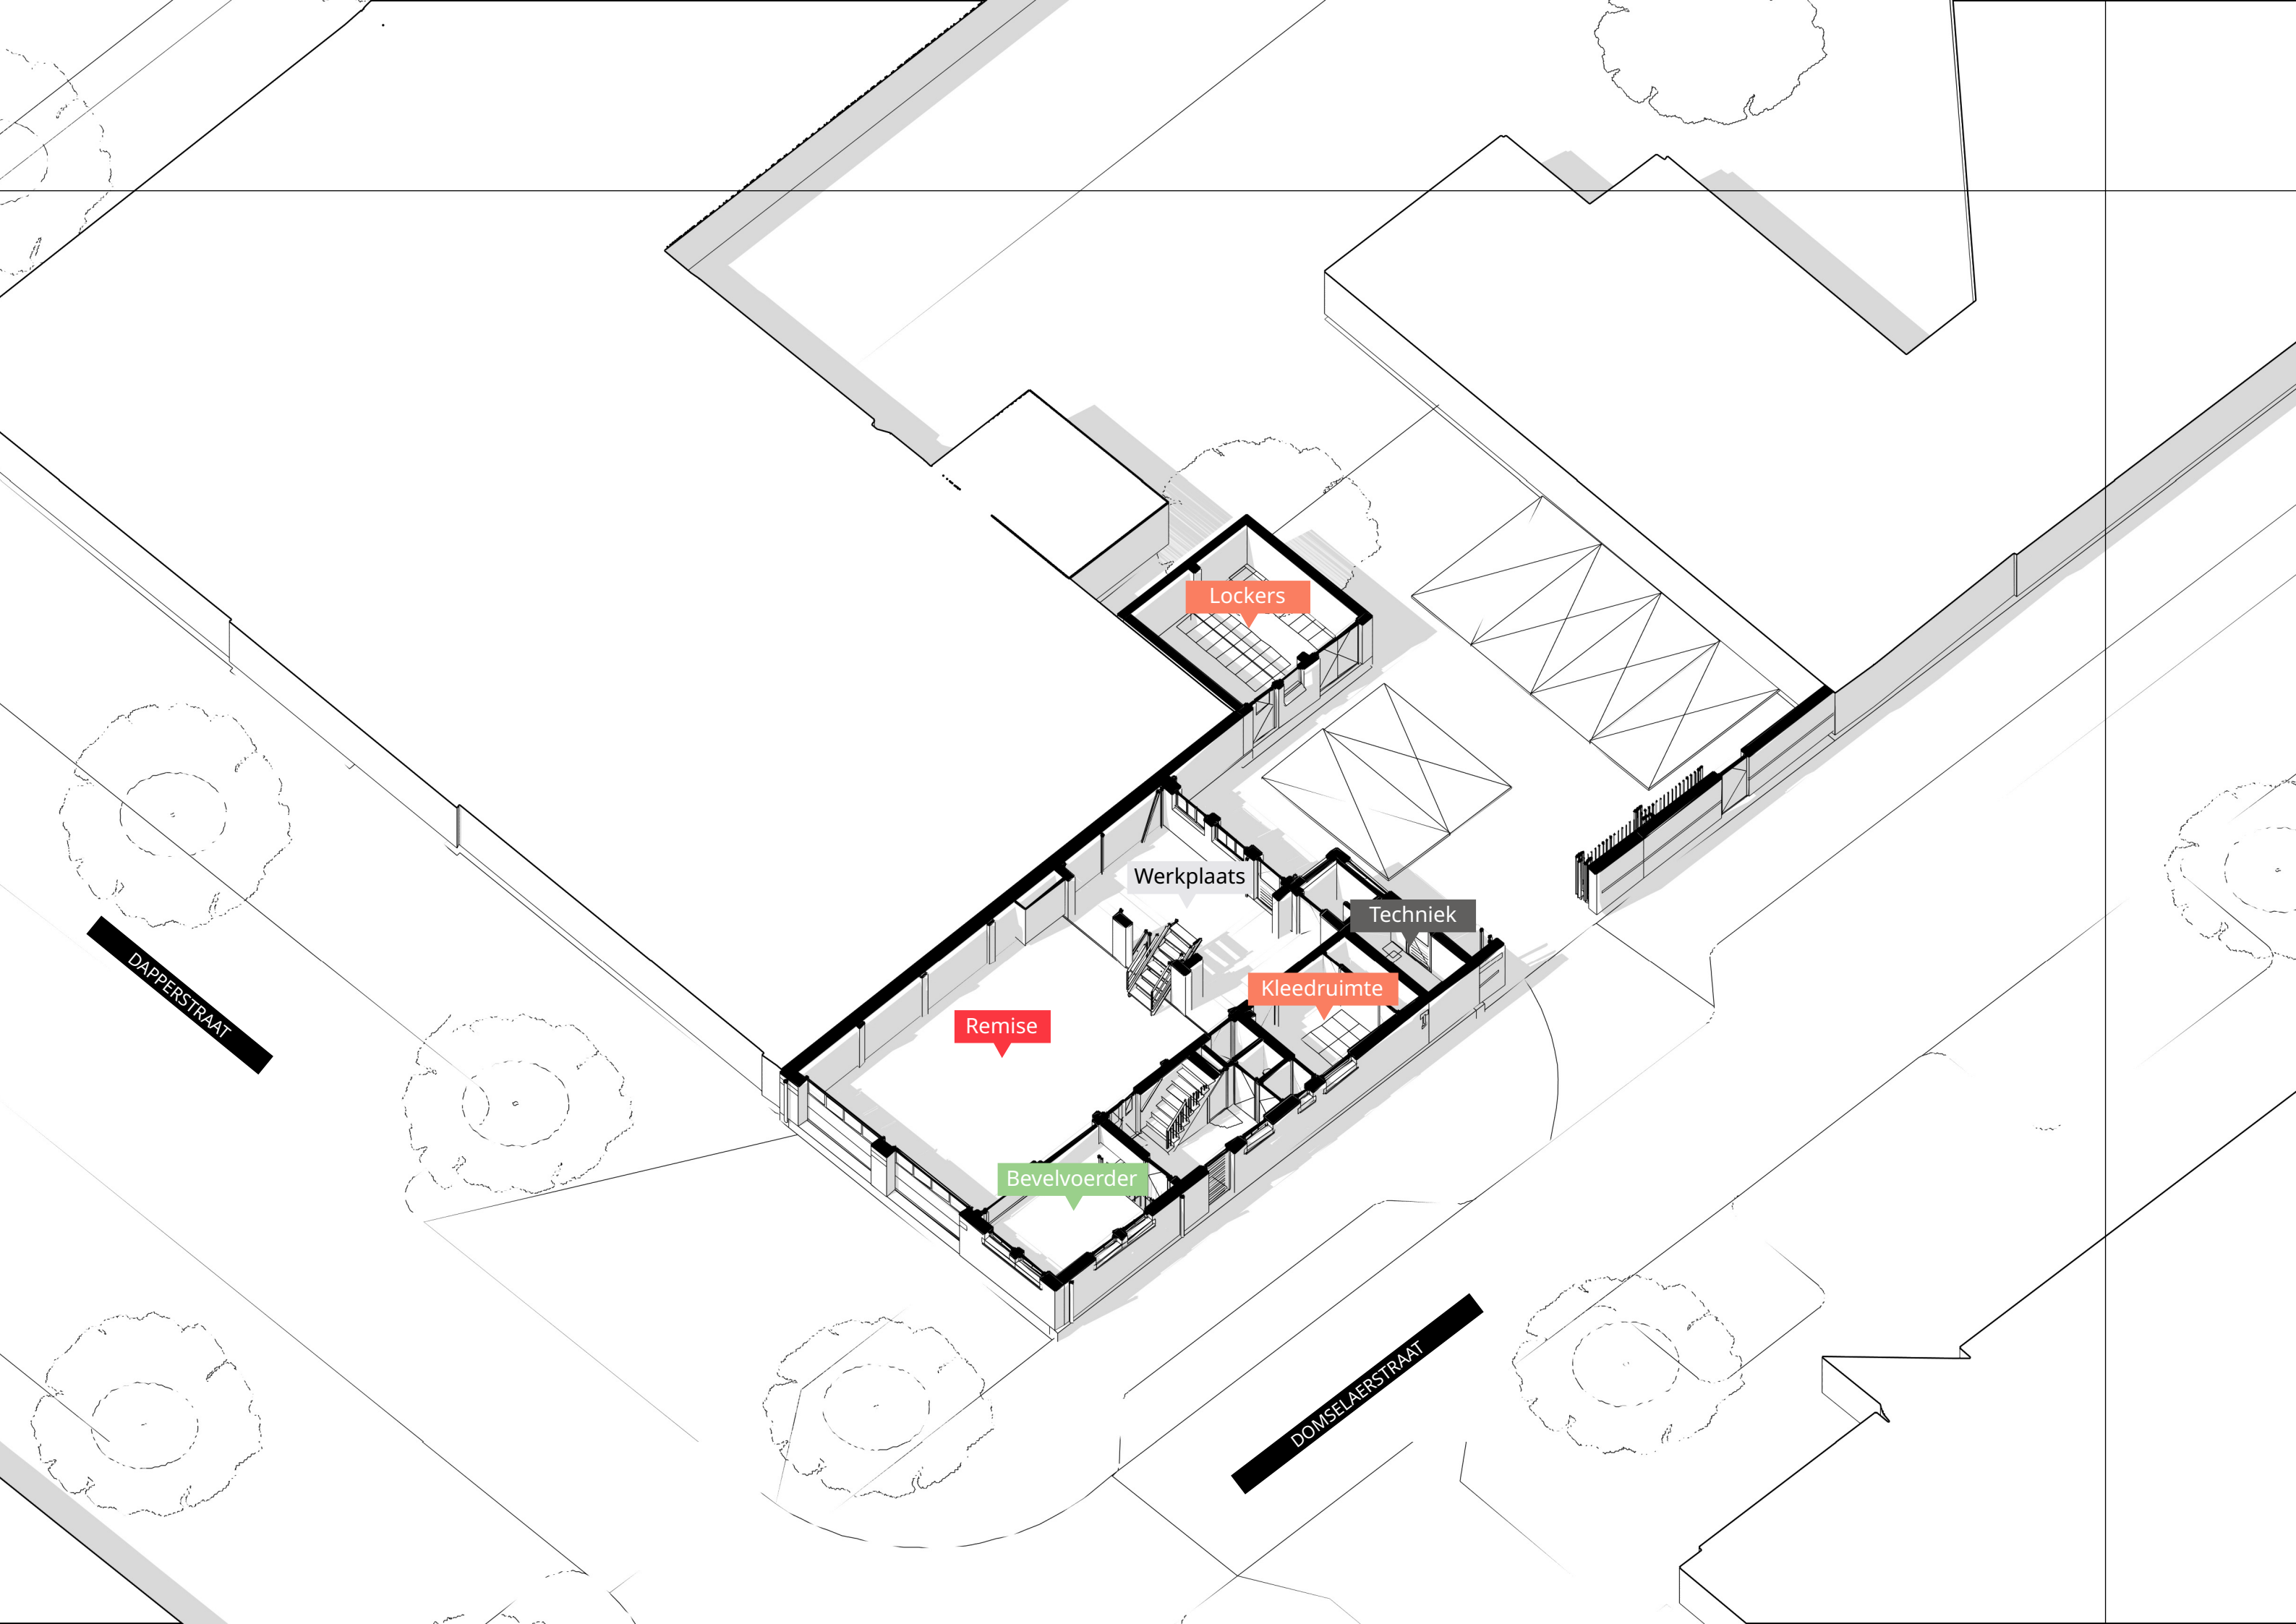

Lockers

Werkplaats

Techniek


Kleedruimte

Remise

Bevelvoerder

DAPPERSTRAAT

DOMSELAERSTRAAT

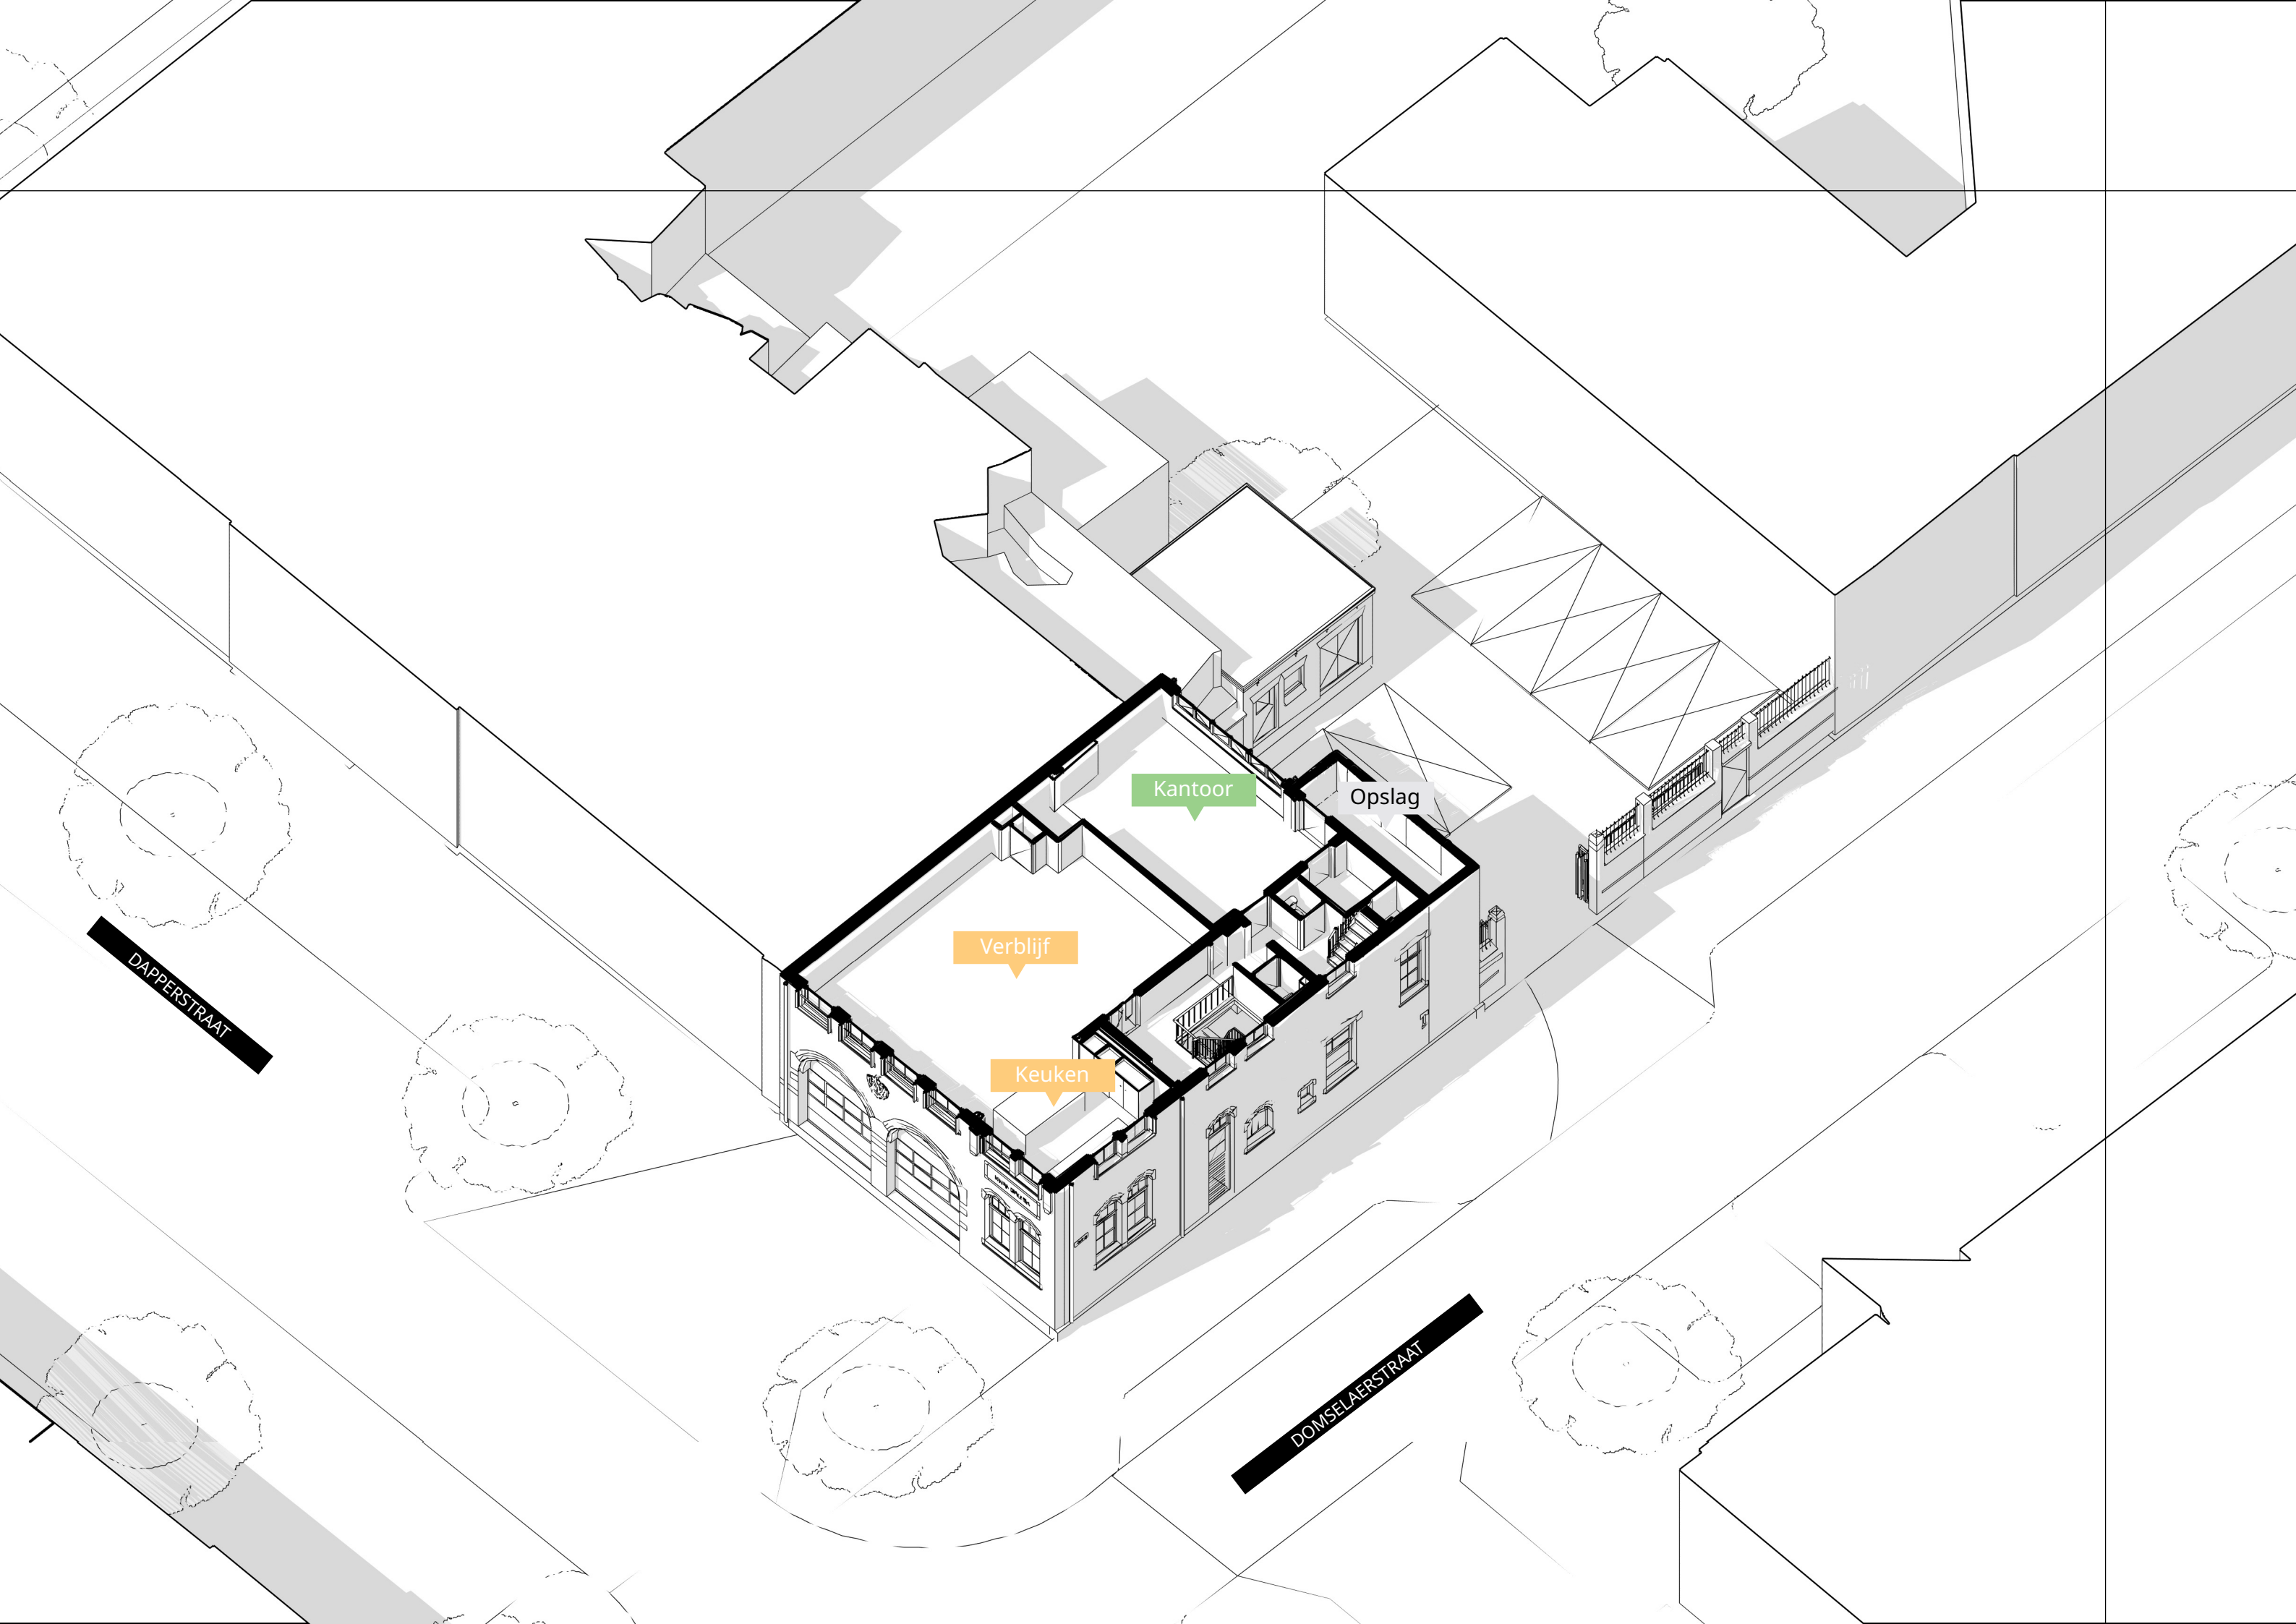

Kantoor


Opslag

Verblijf

Keuken

DAPPERSTRAAT

DOMSELAERSTRAAT

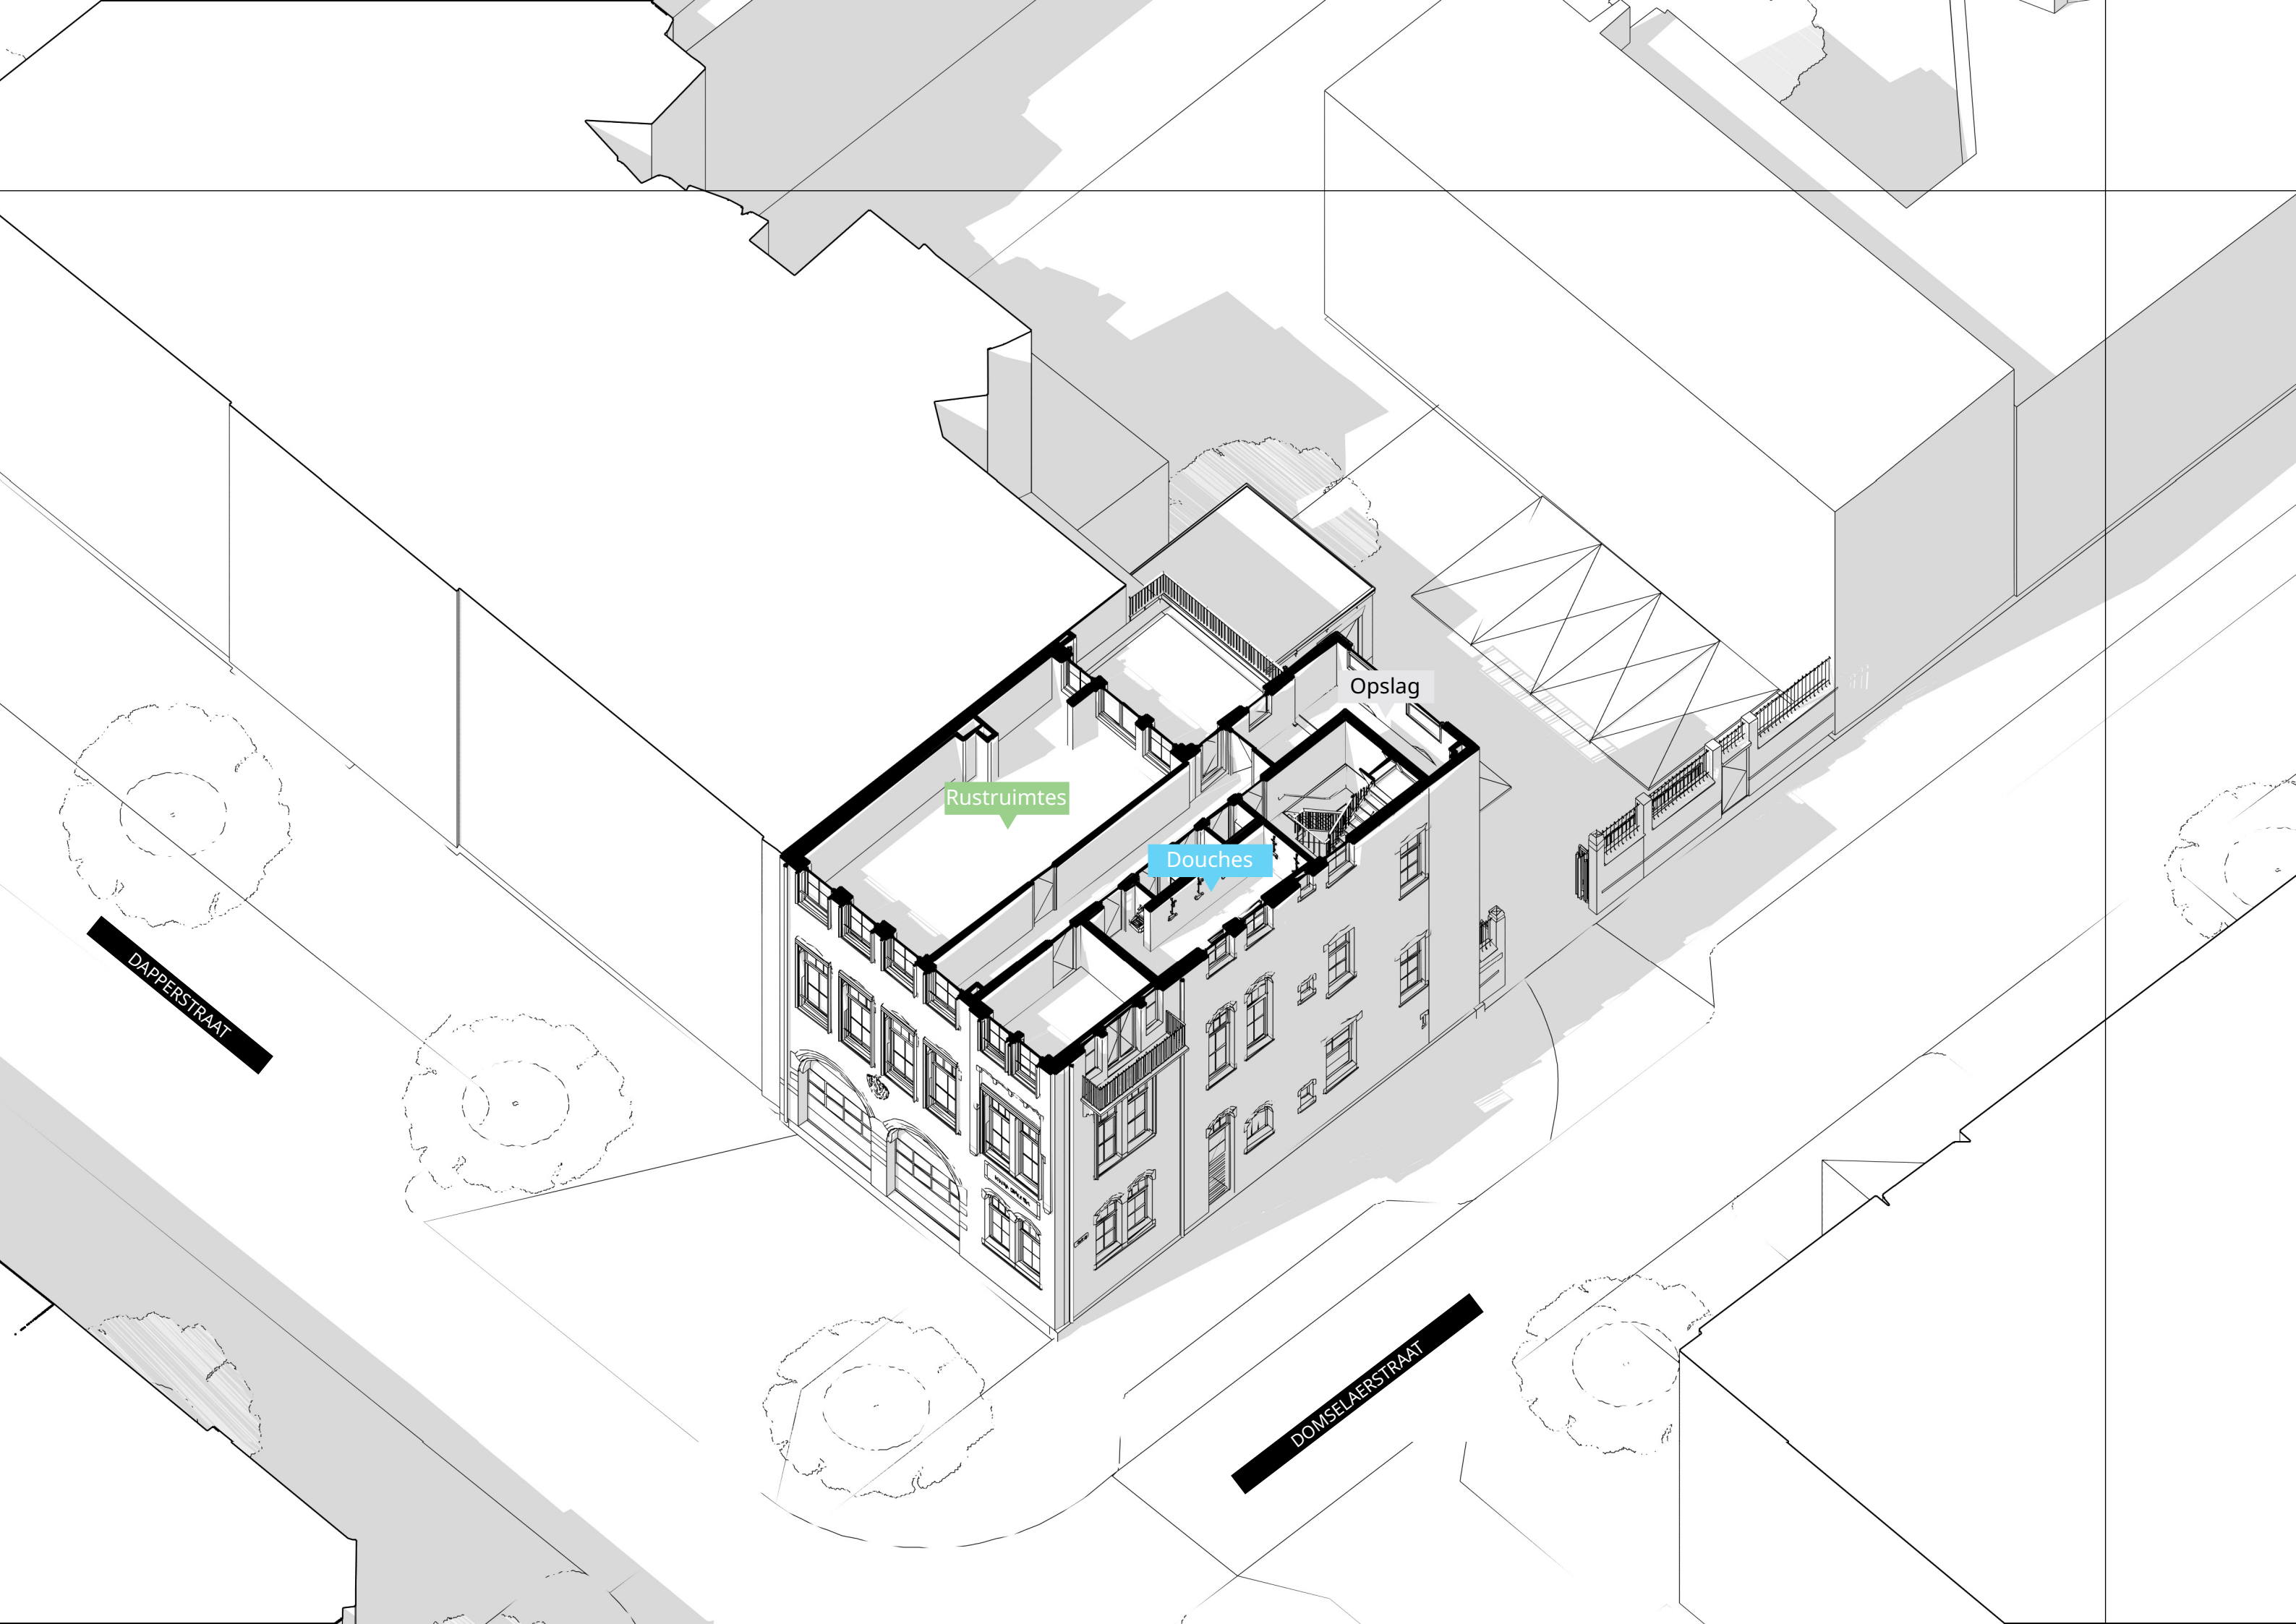


Opslag

Rustruimtes

Douches

DAPPERSTRAAT

DOMSELAERSTRAAT

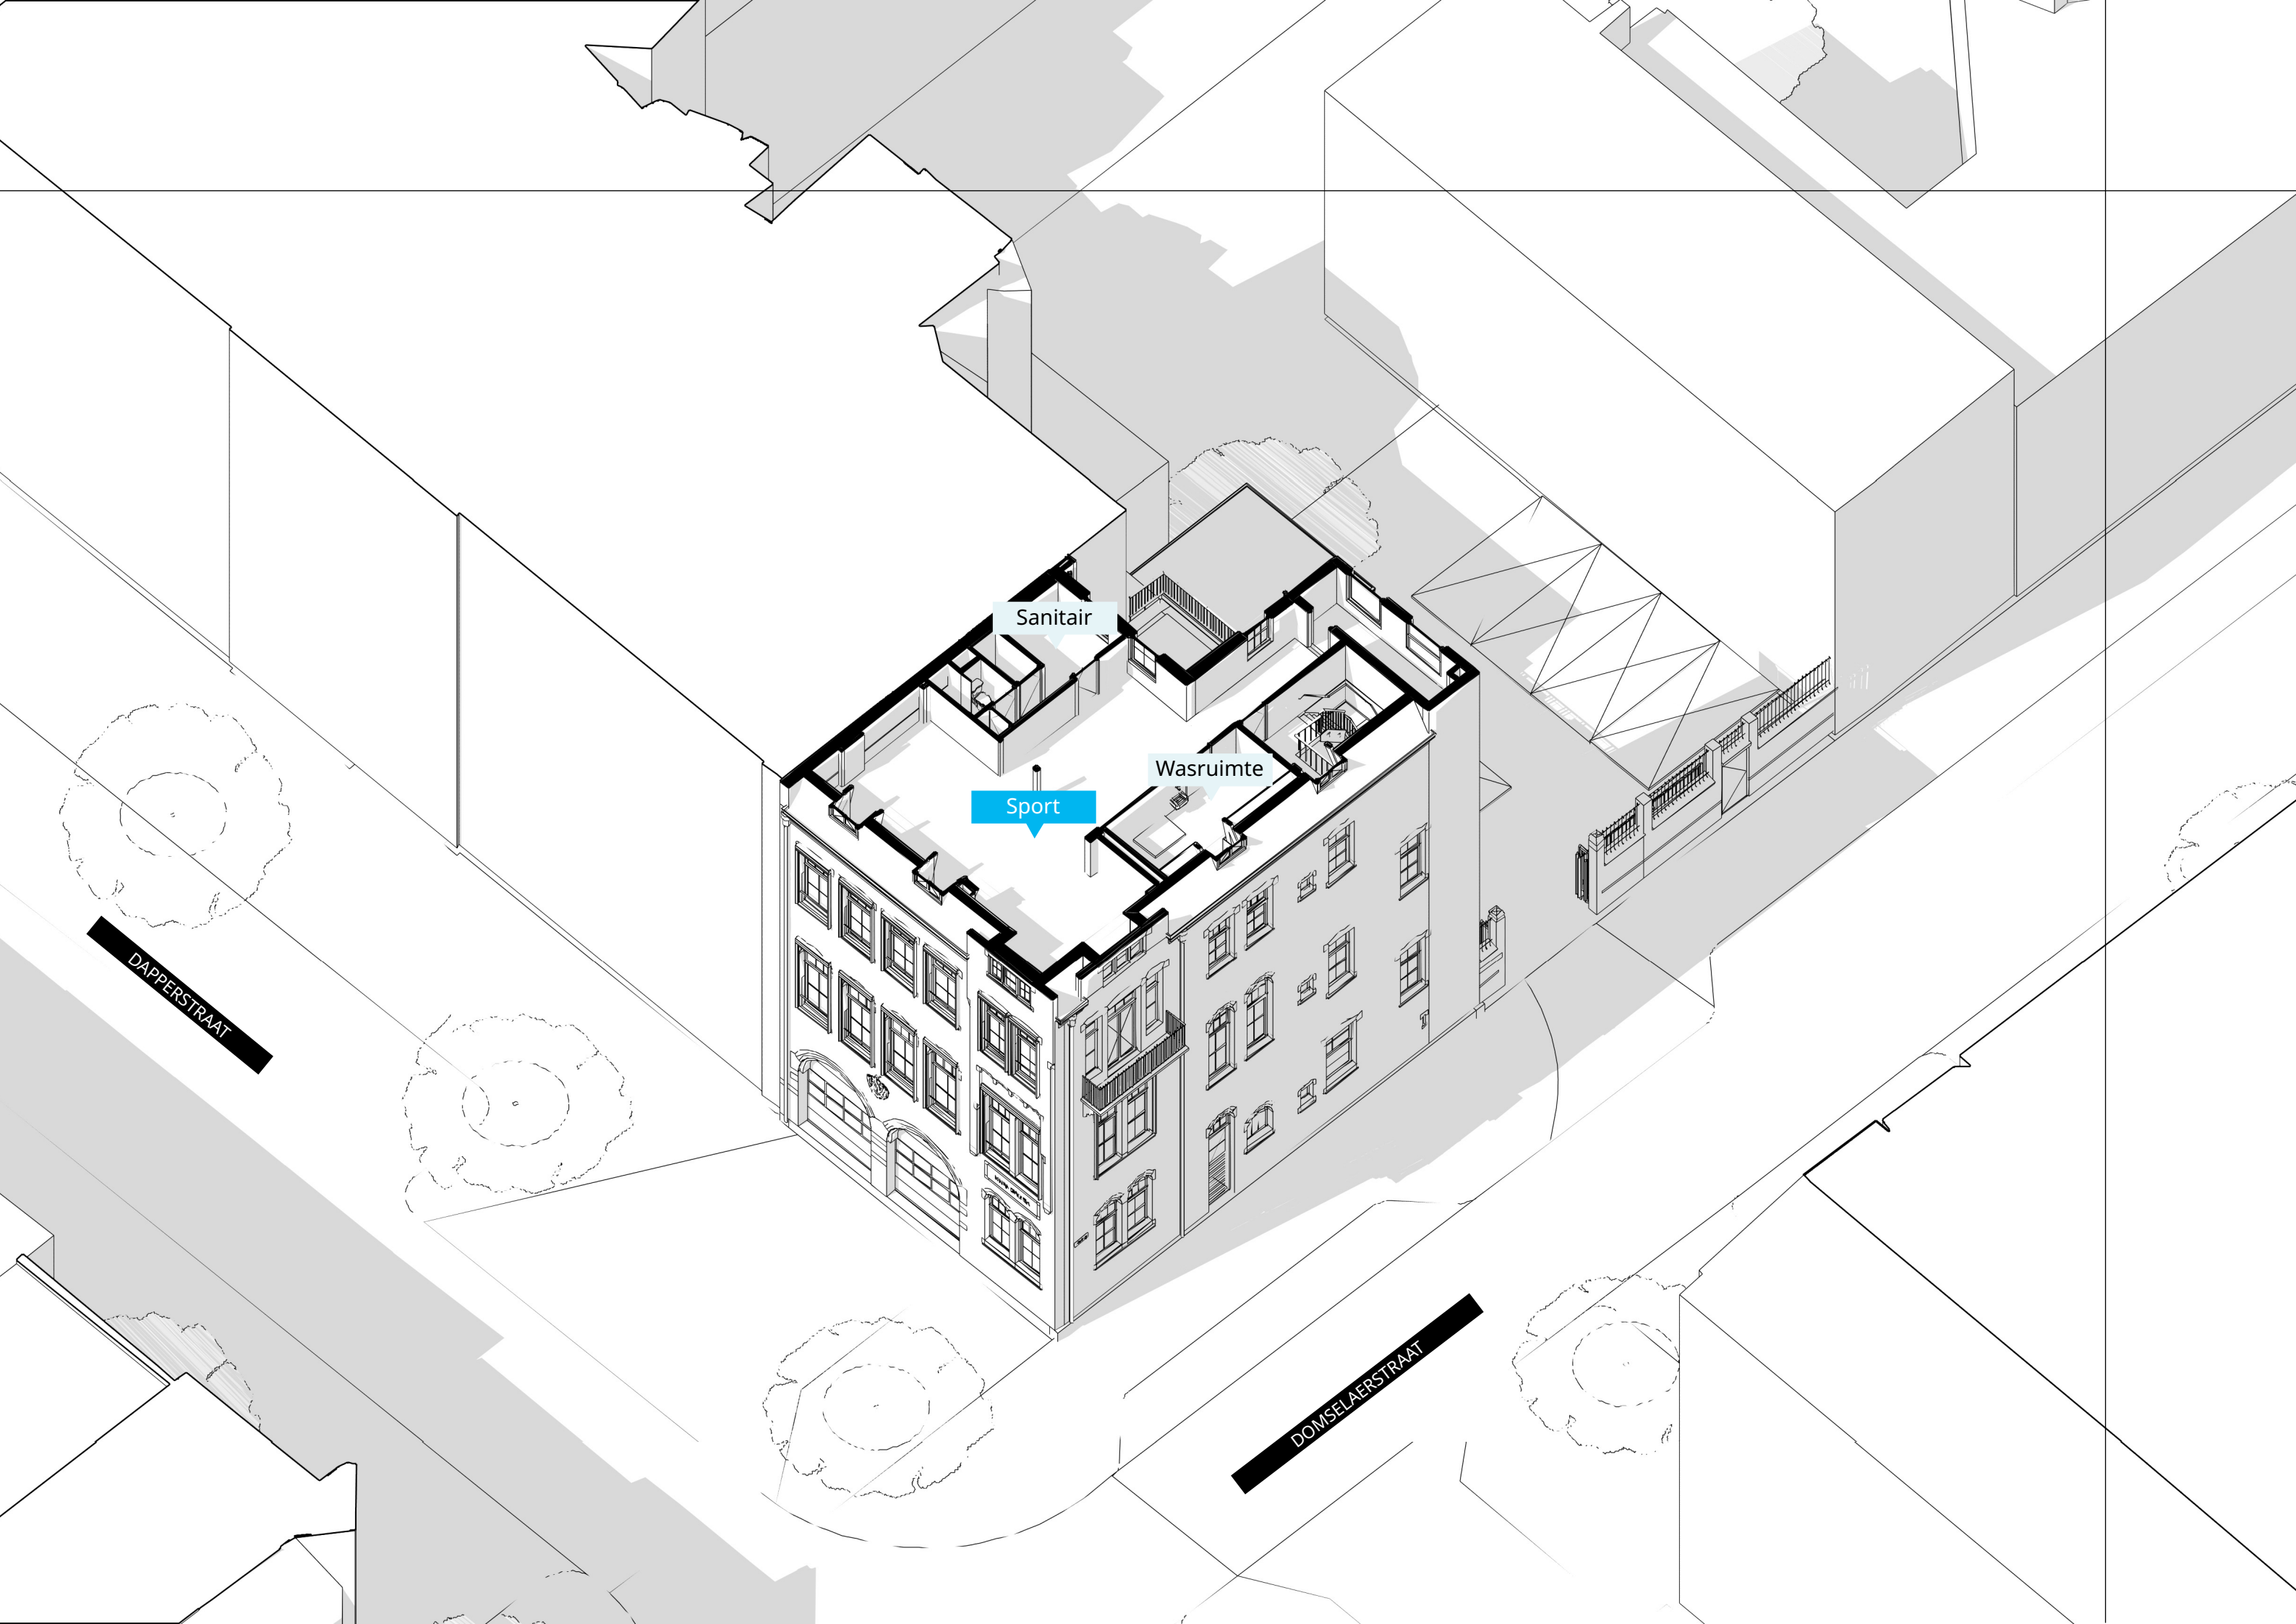

Sanitair

Wasruimte

Sport


DAPPERSTRAAT

DOMSELAERSTRAAT



SCHAAL 1:100.

OPTIE 1
BG

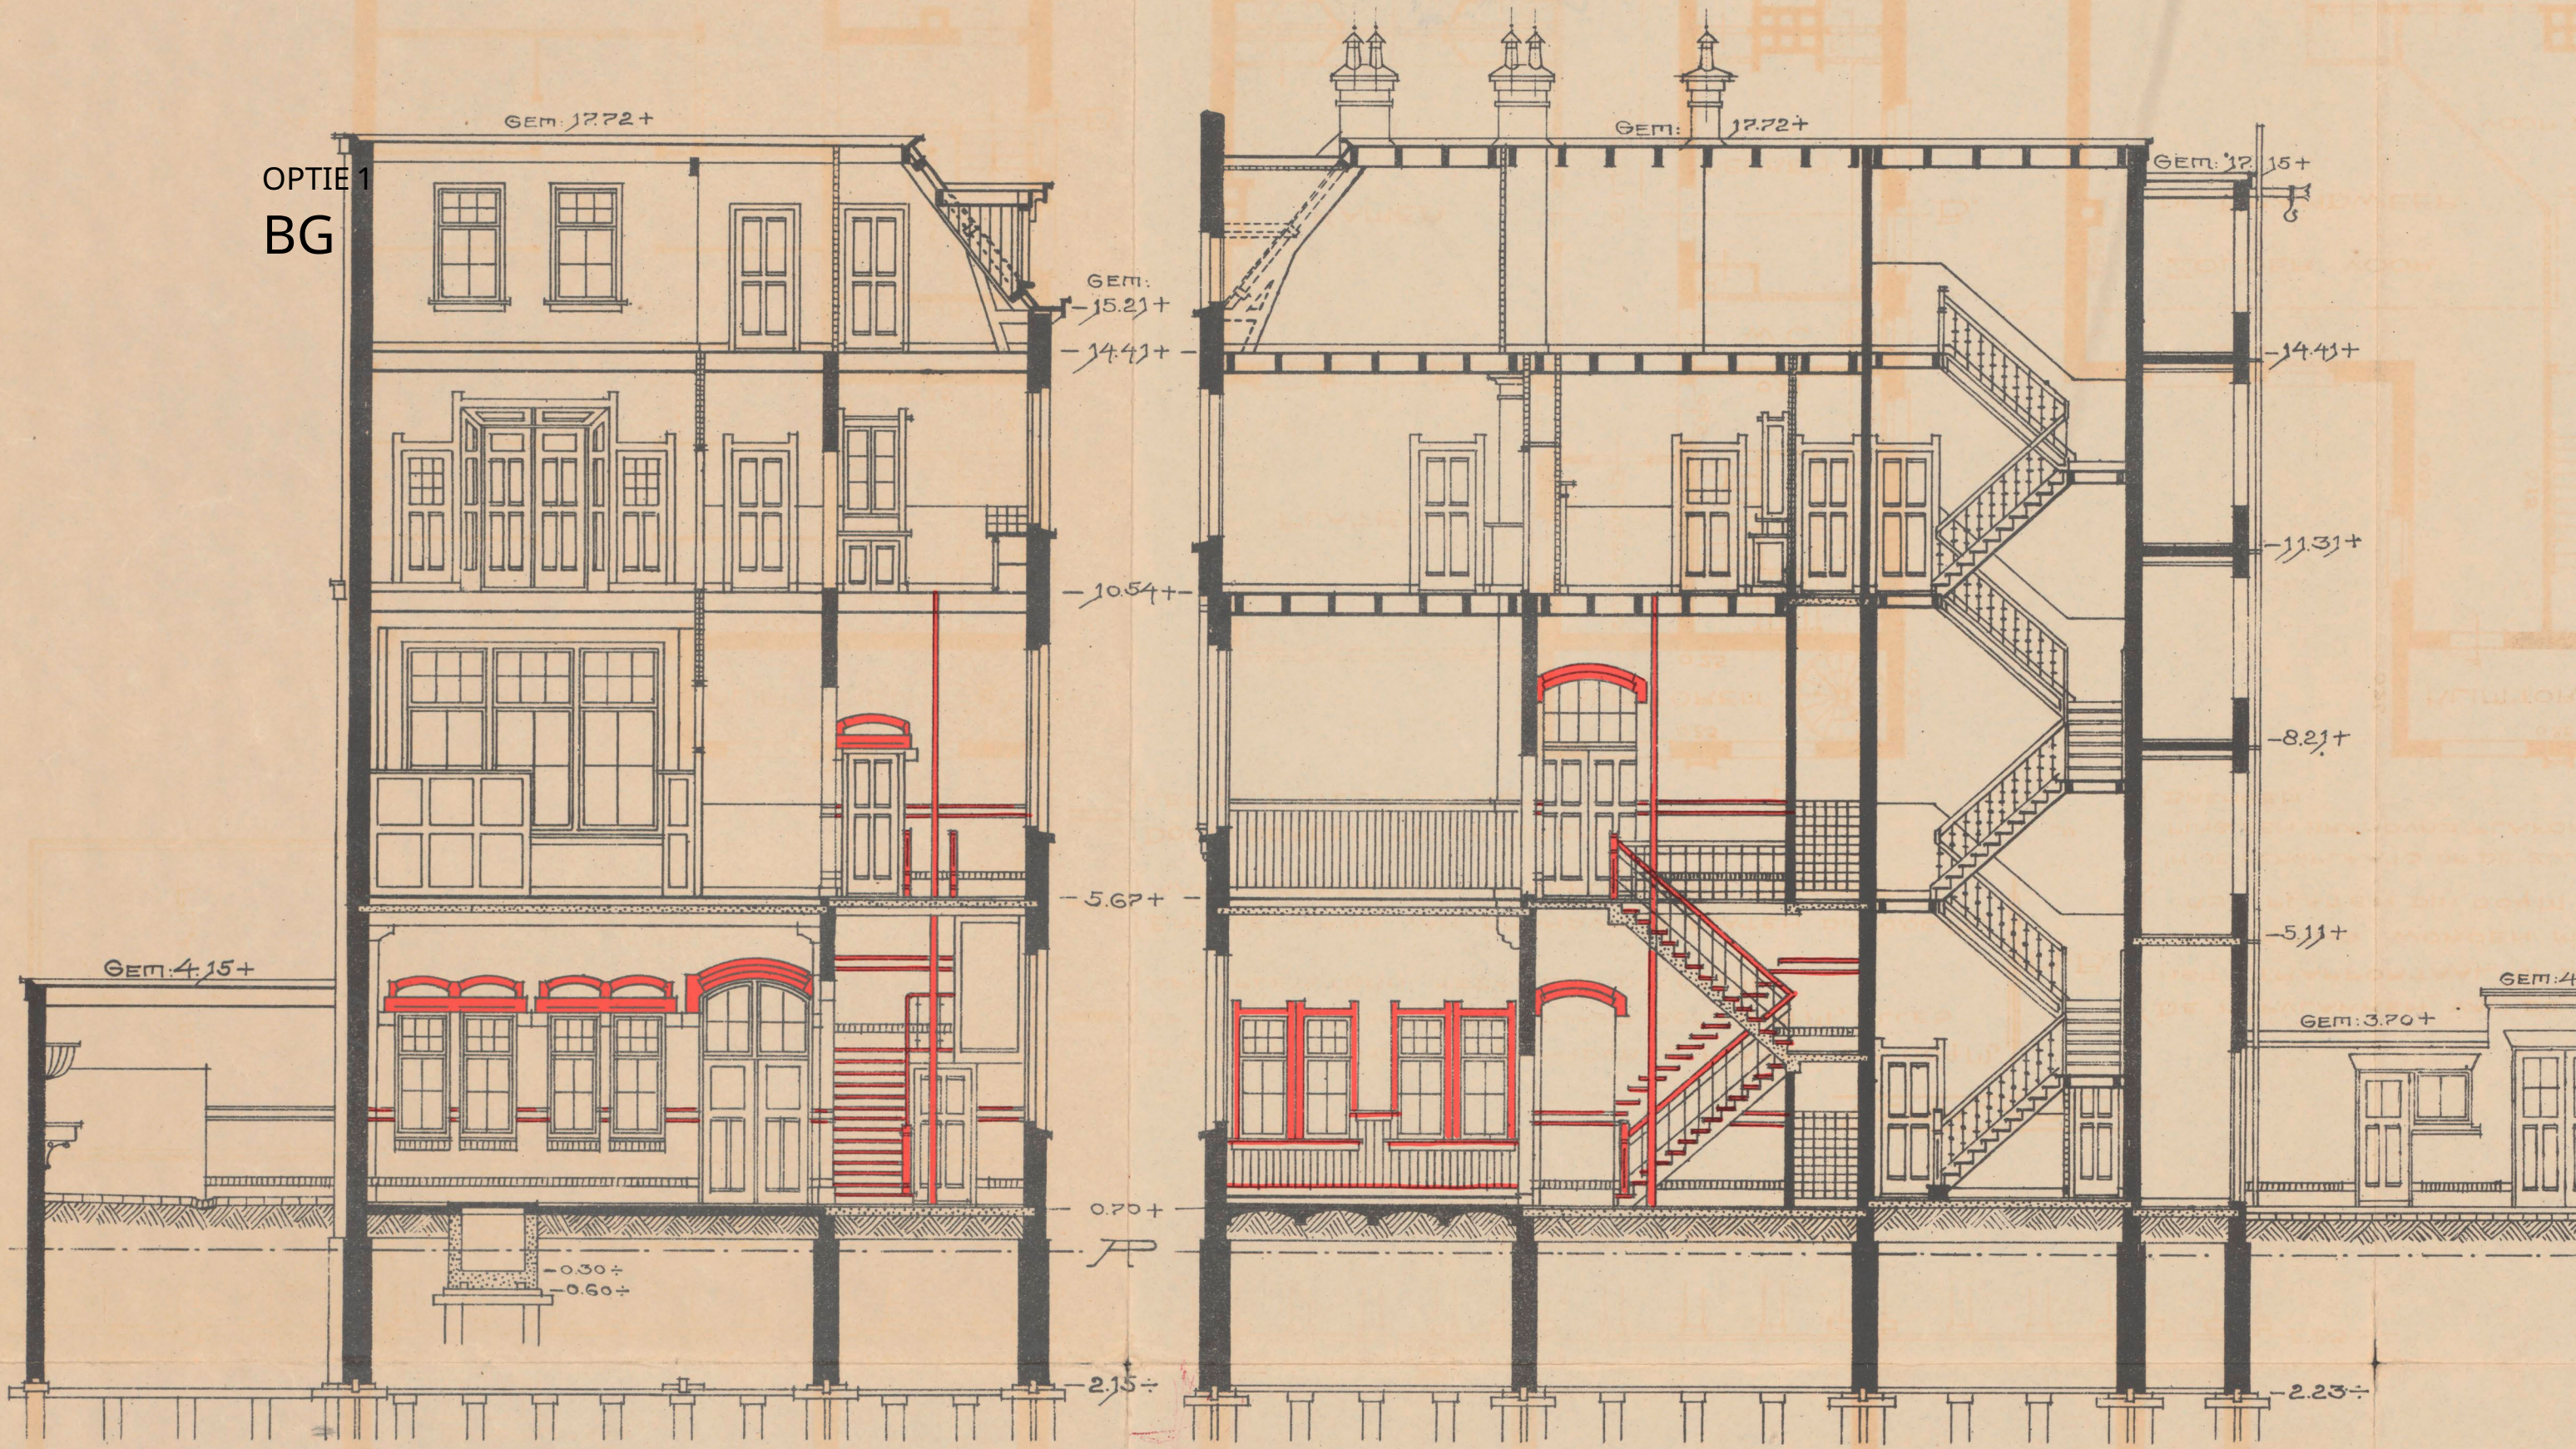


DOORSNEDE A-B.

DOORSNEDE C-D.


VERKLARING

DUBBELE WAND VAN BRANDVRIJE PLATEN DIK 0.04 m,
OP STAAL-EN BEGELWERK ZWAAR 0.05 x 0.08 m ALLES


TEAUX

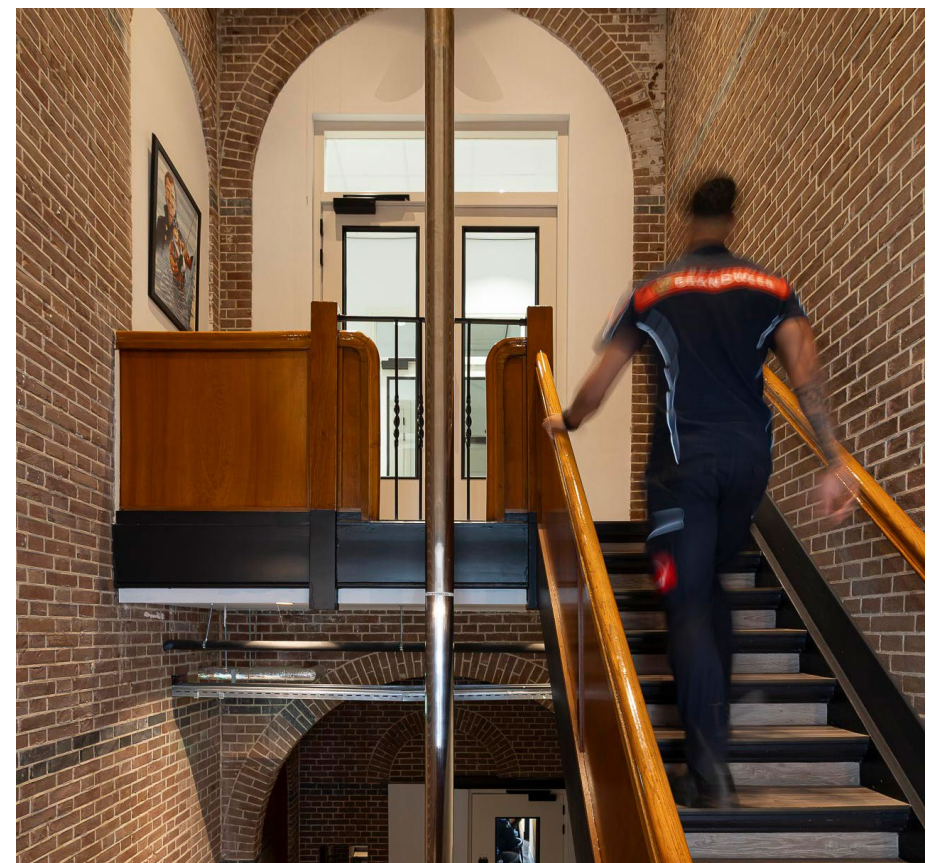

KAZERNE VICTOR
NIEUWE PROGRAMMA

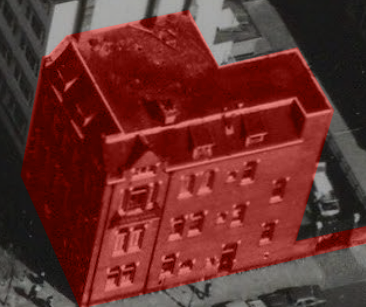


PROGRAMMA
NIEUWE SITUATIE

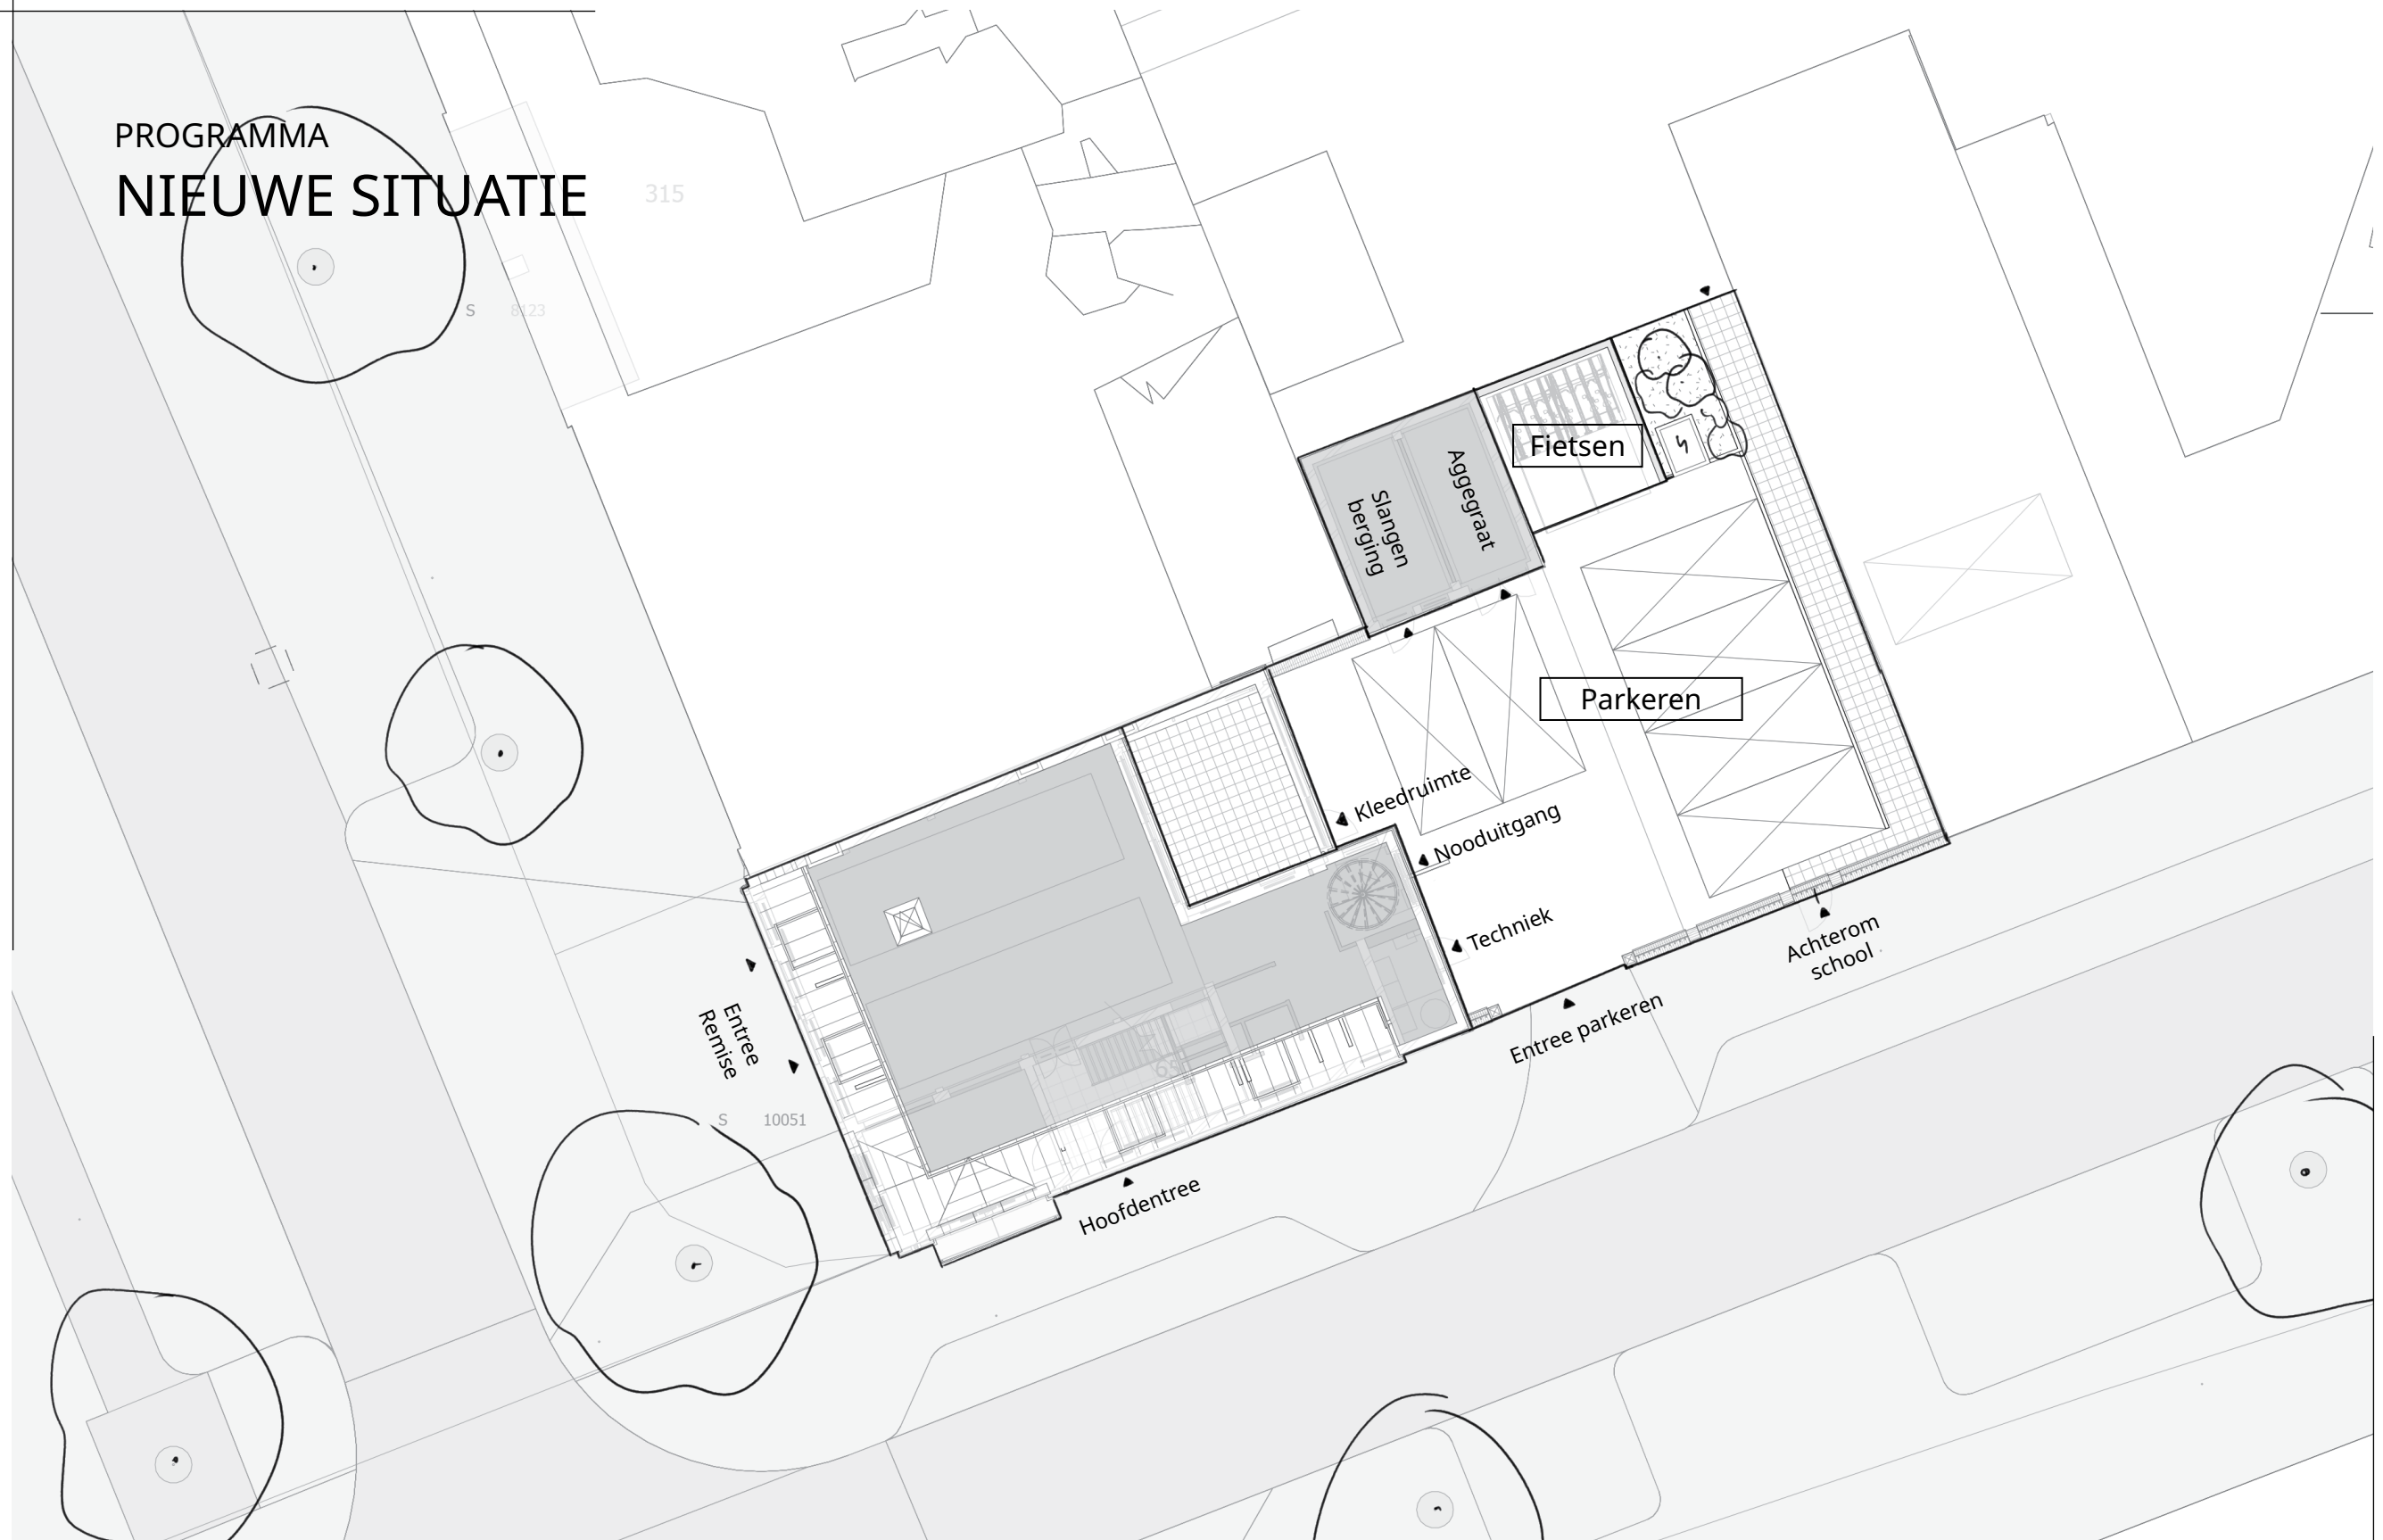


PROGRAMMA
BASIS

- 3e | Rustruimtes & techniek
- 2e | Sporten & douchruimtes
- 1e | Verblijf ruimte & kantoor
- BG | Remise & kleedruimtes
- Buiten | Parkeren & slangen berging

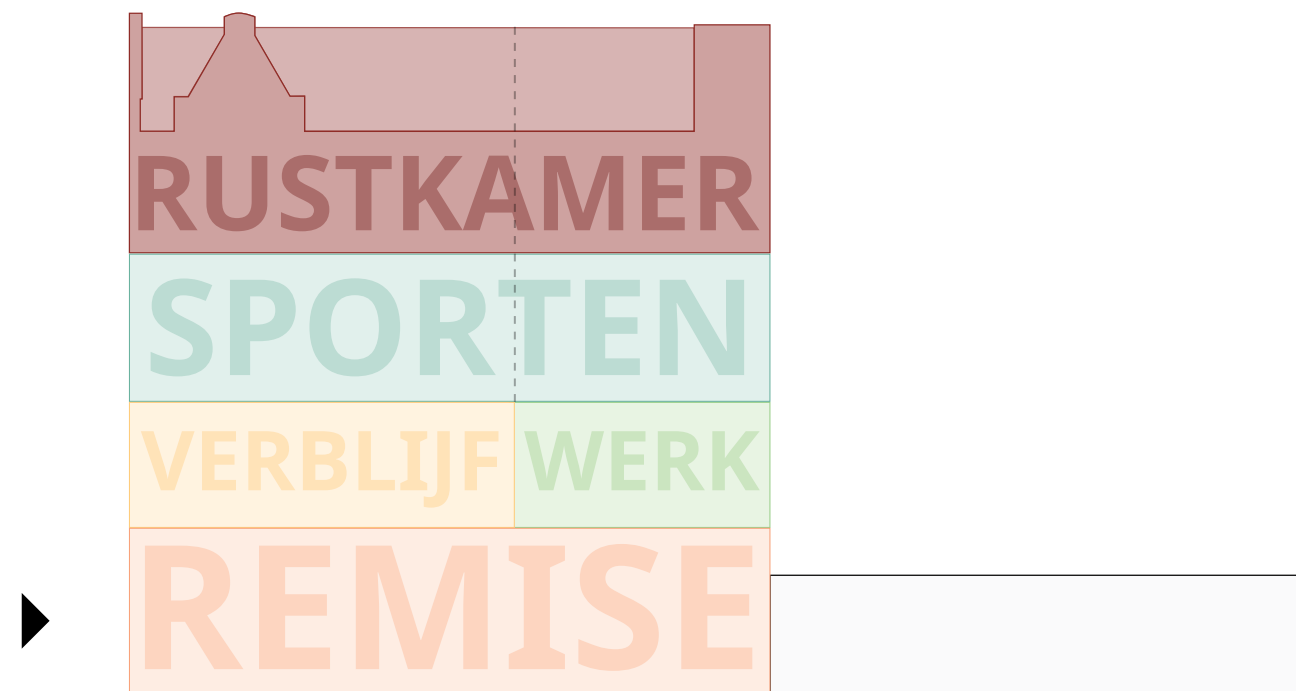

PROGRAMMA BEGANE GROND


- Remise
- Kantoor bevelvoerder
- Omkleedruimte met laarzenspoelplaats
- 40 Lockers + laarzenspoelplaats
- 1 toilet
- 1 Douche
- Hal / entree
- Werkkast
- Meterkast
- Techniek
- Slangen berging bijgebouw
- Aggegraat ruimte bijgebouw

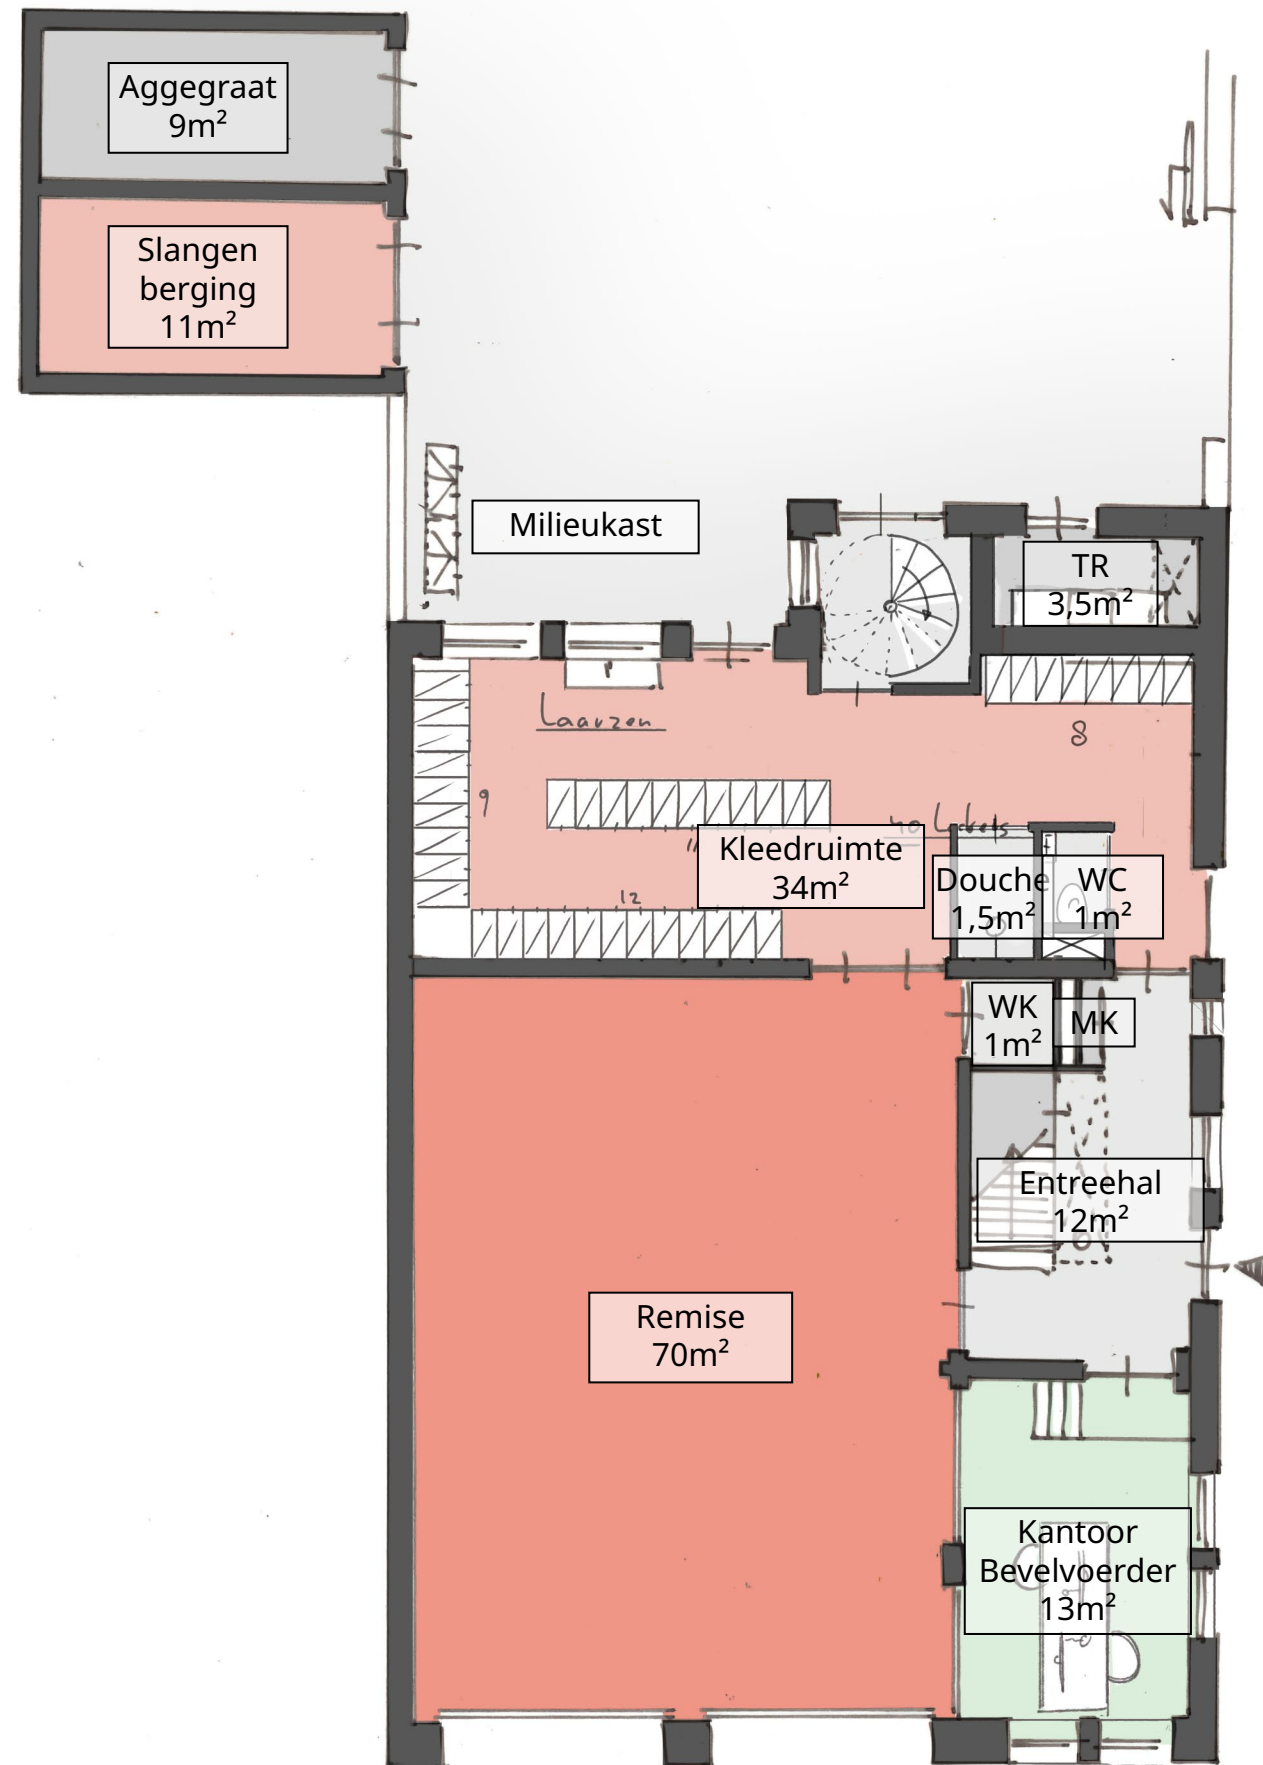



PROGRAMMA
EERSTE VERDIEPING

- Verblijfsruimte
- Keuken met opslag
- Kantoor 4 personen
- Hal / trap
- 2 toiletten
- Werkkast

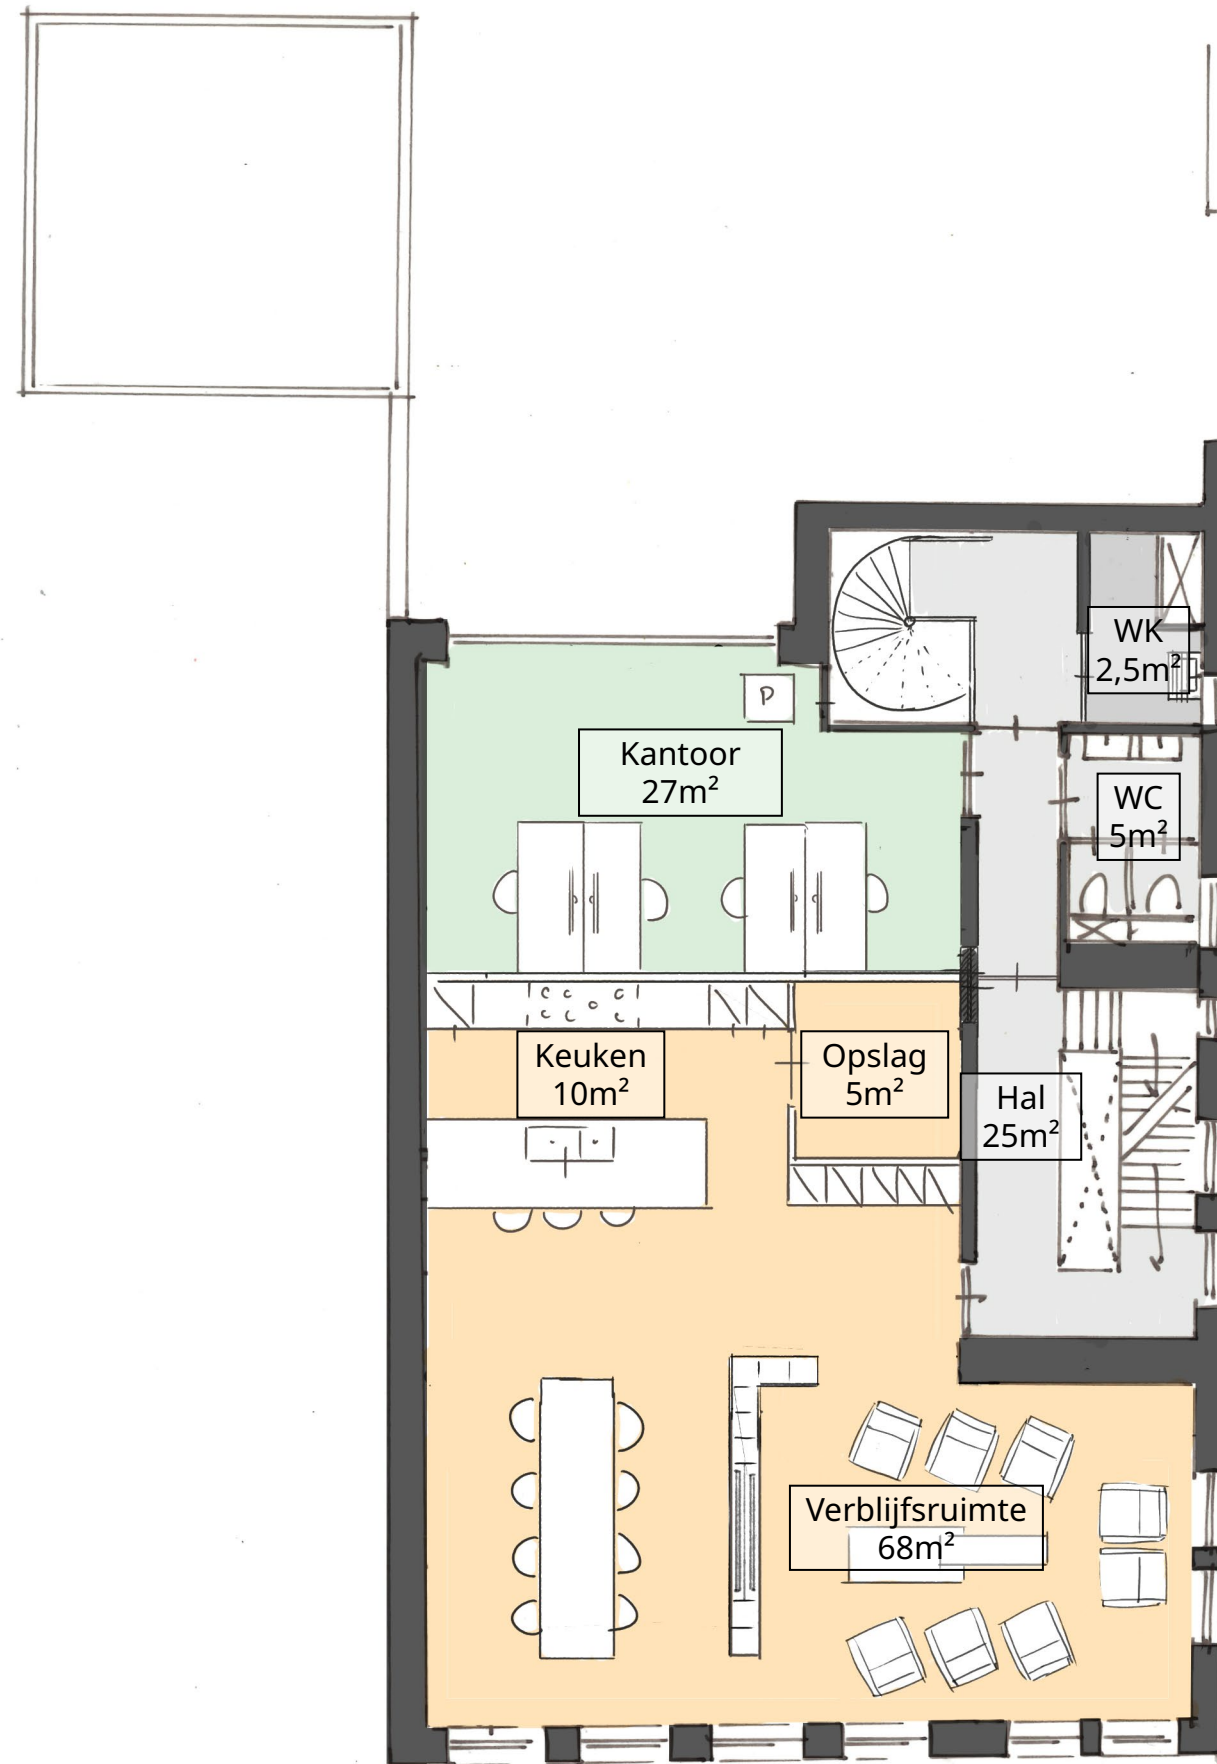







PROGRAMMA
TWEEDE VERDIEPING

- Sportruimte
- Douches
- Wasruimte
- Werkkast
- Overlegruimte
- Terras
- Slaapruimte bevelvoerder
- 6 lockers

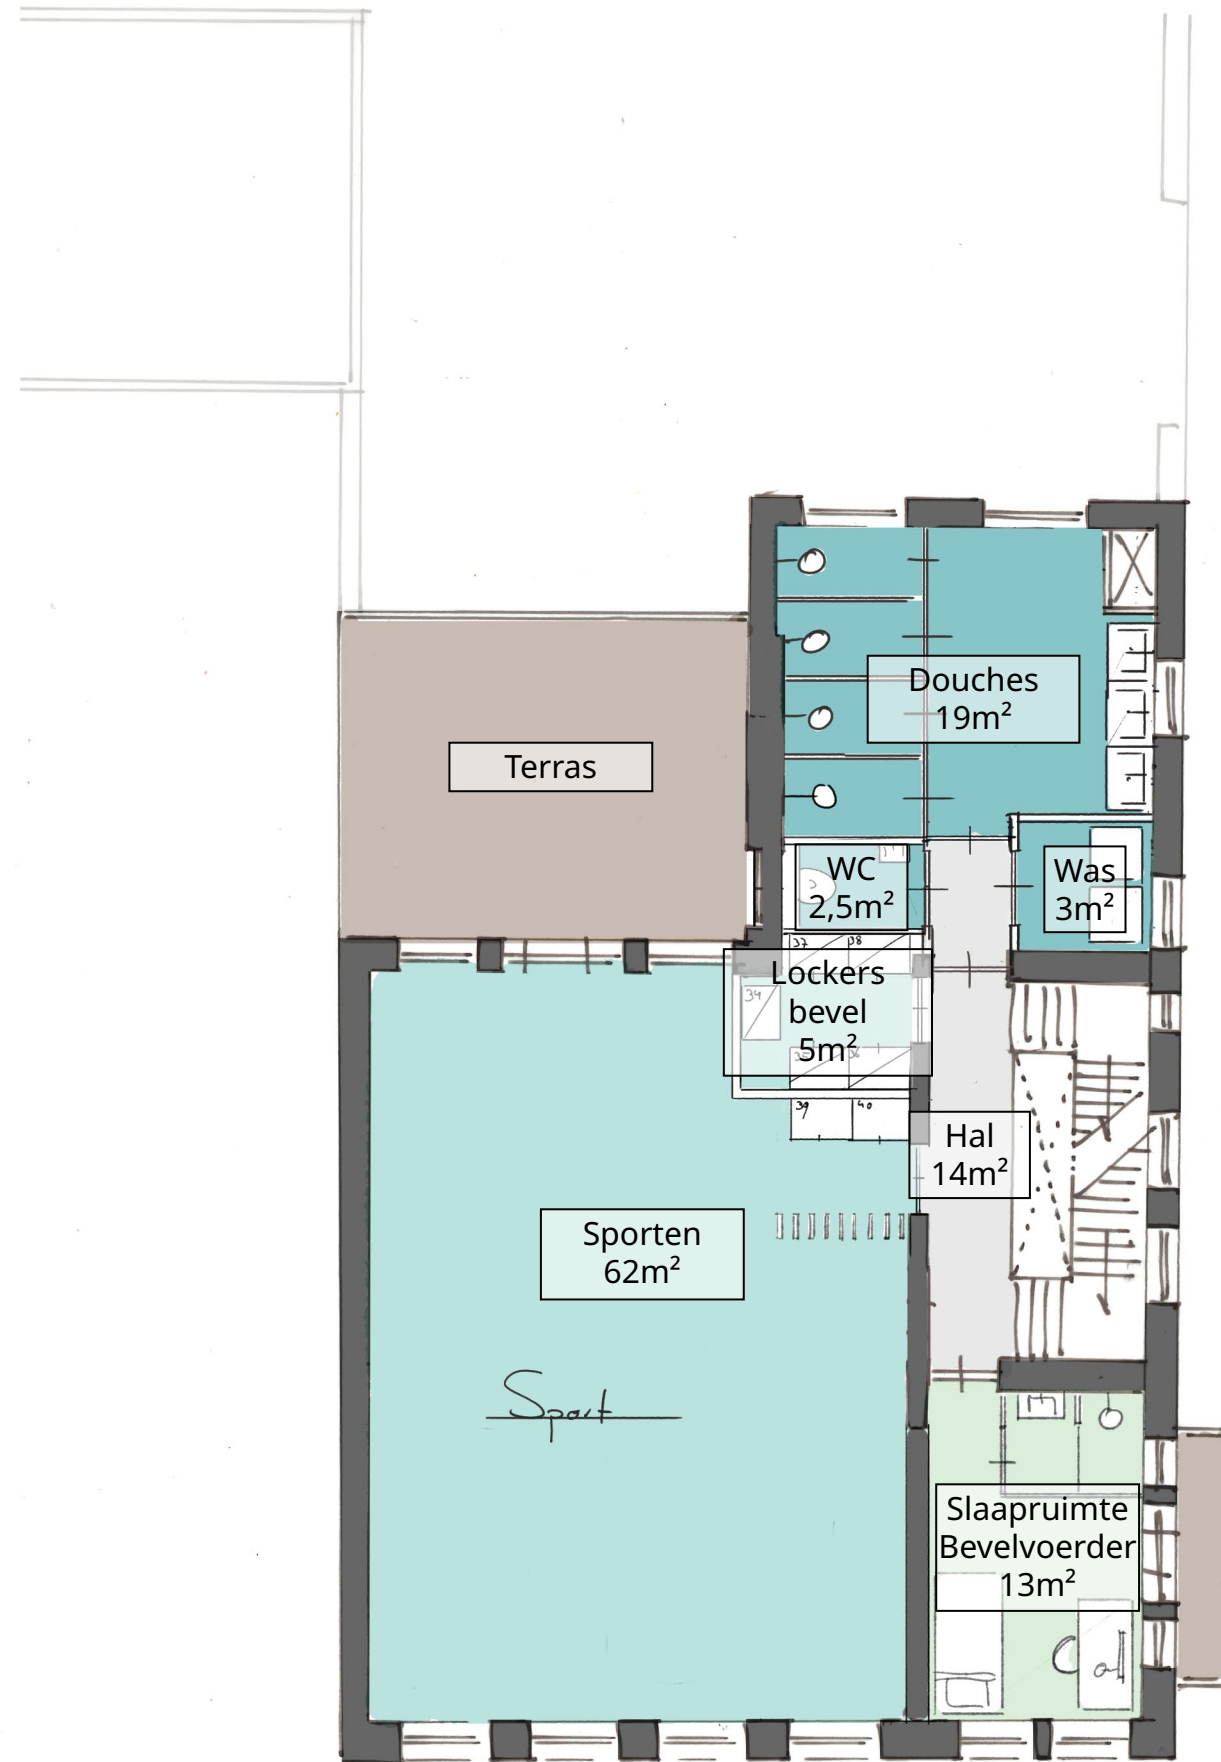

PROGRAMMA DERDE VERDIEPING

- 7 Rustkamers
- 34 lockers
- Technische ruimte
- Kast voor telecom / P2000
- WC

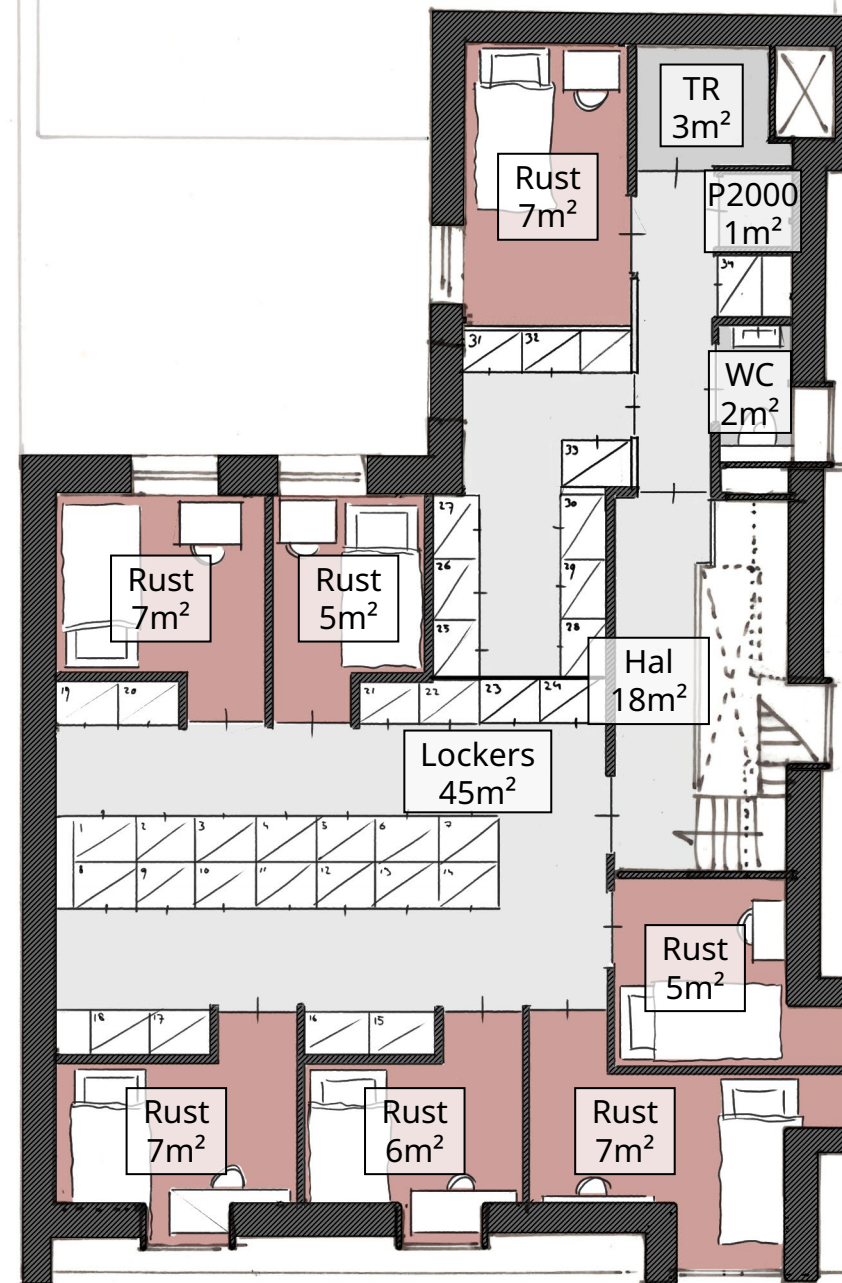



PROGRAMMA

OPPERVLAKKEN TABEL


- Oppervlakken gebaseerd op de schetsplattegronden.
- Ingedeeld per bouwlaag.
- Beoogde oppervlak vanuit het oorspronkelijke PVE per ruimte.

Tabel oppervlakken kazerne Victor


1/12/2025 - ENZO ARCHITECTEN

Verdieping	Ruimte	OPP	OPP PVE
Begane grond	Remise	70 m²	108 m²
	Kleedruimte	34 m²	60 m²
	Douche	2 m²	1 stk.
	WC	1 m²	1 stk.
	Milieukast	1 stk.	4 m²
	Slangenberging en pers. Bescherming	11 m²	4 m²
	Aggegraat ruimte	9 m²	-
	Technische ruimte	4 m²	-
	Werkkast	1 m²	4 m²
	Meterkast	1 stk.	-
	Entreehal	12 m²	20 m²
	Kantoor bevelvoerders	13 m²	20 m²
	Noodtrap	5 m²	-
Eerste verdieping	Woonkamer (/instructie ruimte)	68 m²	60 m²
	Keuken	10 m²	25 m²
	Opslag	5 m²	-
	Kantoor (/Overlegruimte)	27 m²	48 m²
	Werkkast	2 m²	1 stk.
	WC	5 m²	2 stk.
	Hal	25 m²	-
Tweede kamer	Sportruimte	62 m²	75 m²
	Douches	19 m²	5 stk.
	WC	2 m²	-
	Wasruimte	3 m²	1 stk.
	Slaapruimte bevelvoerder	13 m²	-
	Lockers bevelvoerders	5 m²	-
	Hal	14 m²	-
Derde verdieping	Ruistruimtes	44 m²	8 stk.
	Lockerruimte	45 m²	-
	Technische ruimte	3 m²	-
	P2000	1 m²	-
	WC	2 m²	-
	Hal	18 m²	-
Totaal		534 m²	

DERDE VERDIEPING LOCKERS

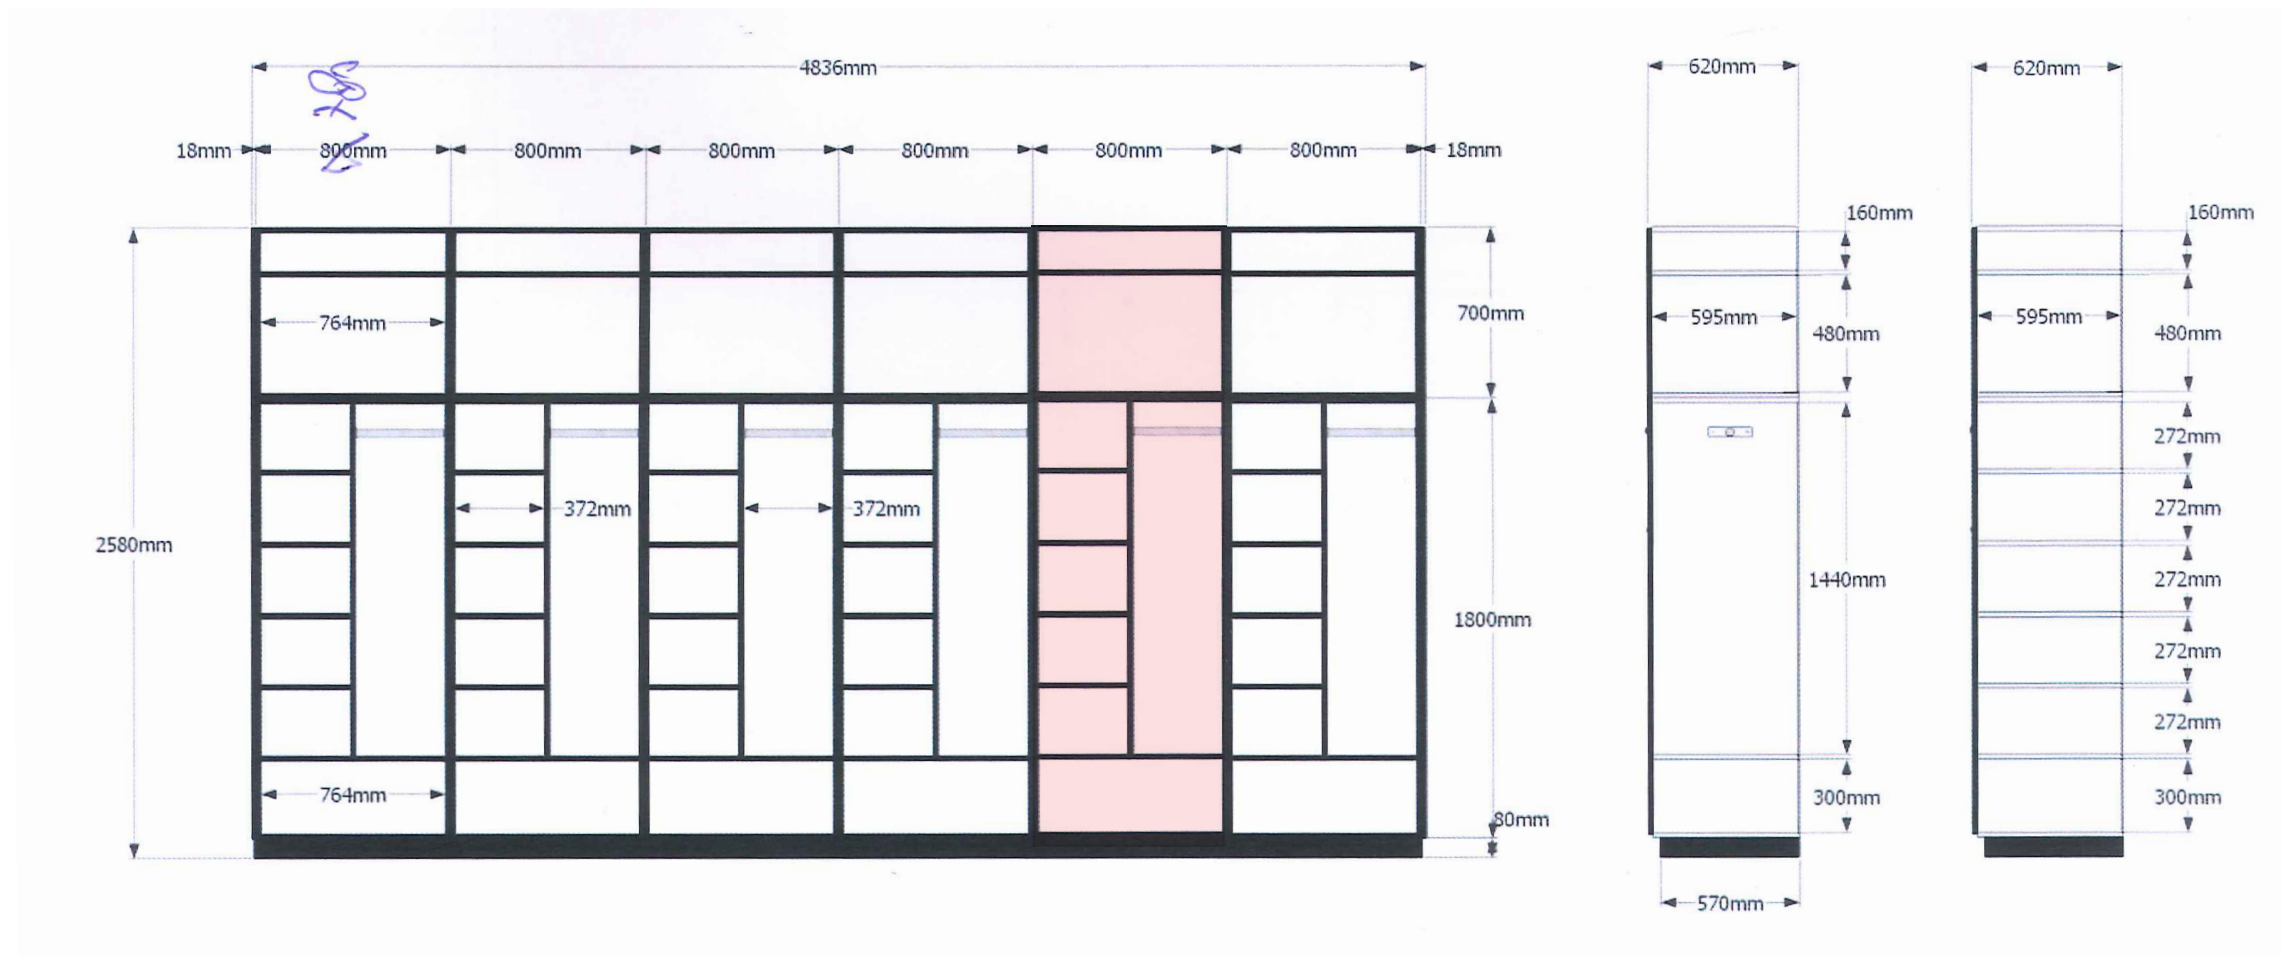

PROGRAMMA
AFMETING LADDERWAGEN

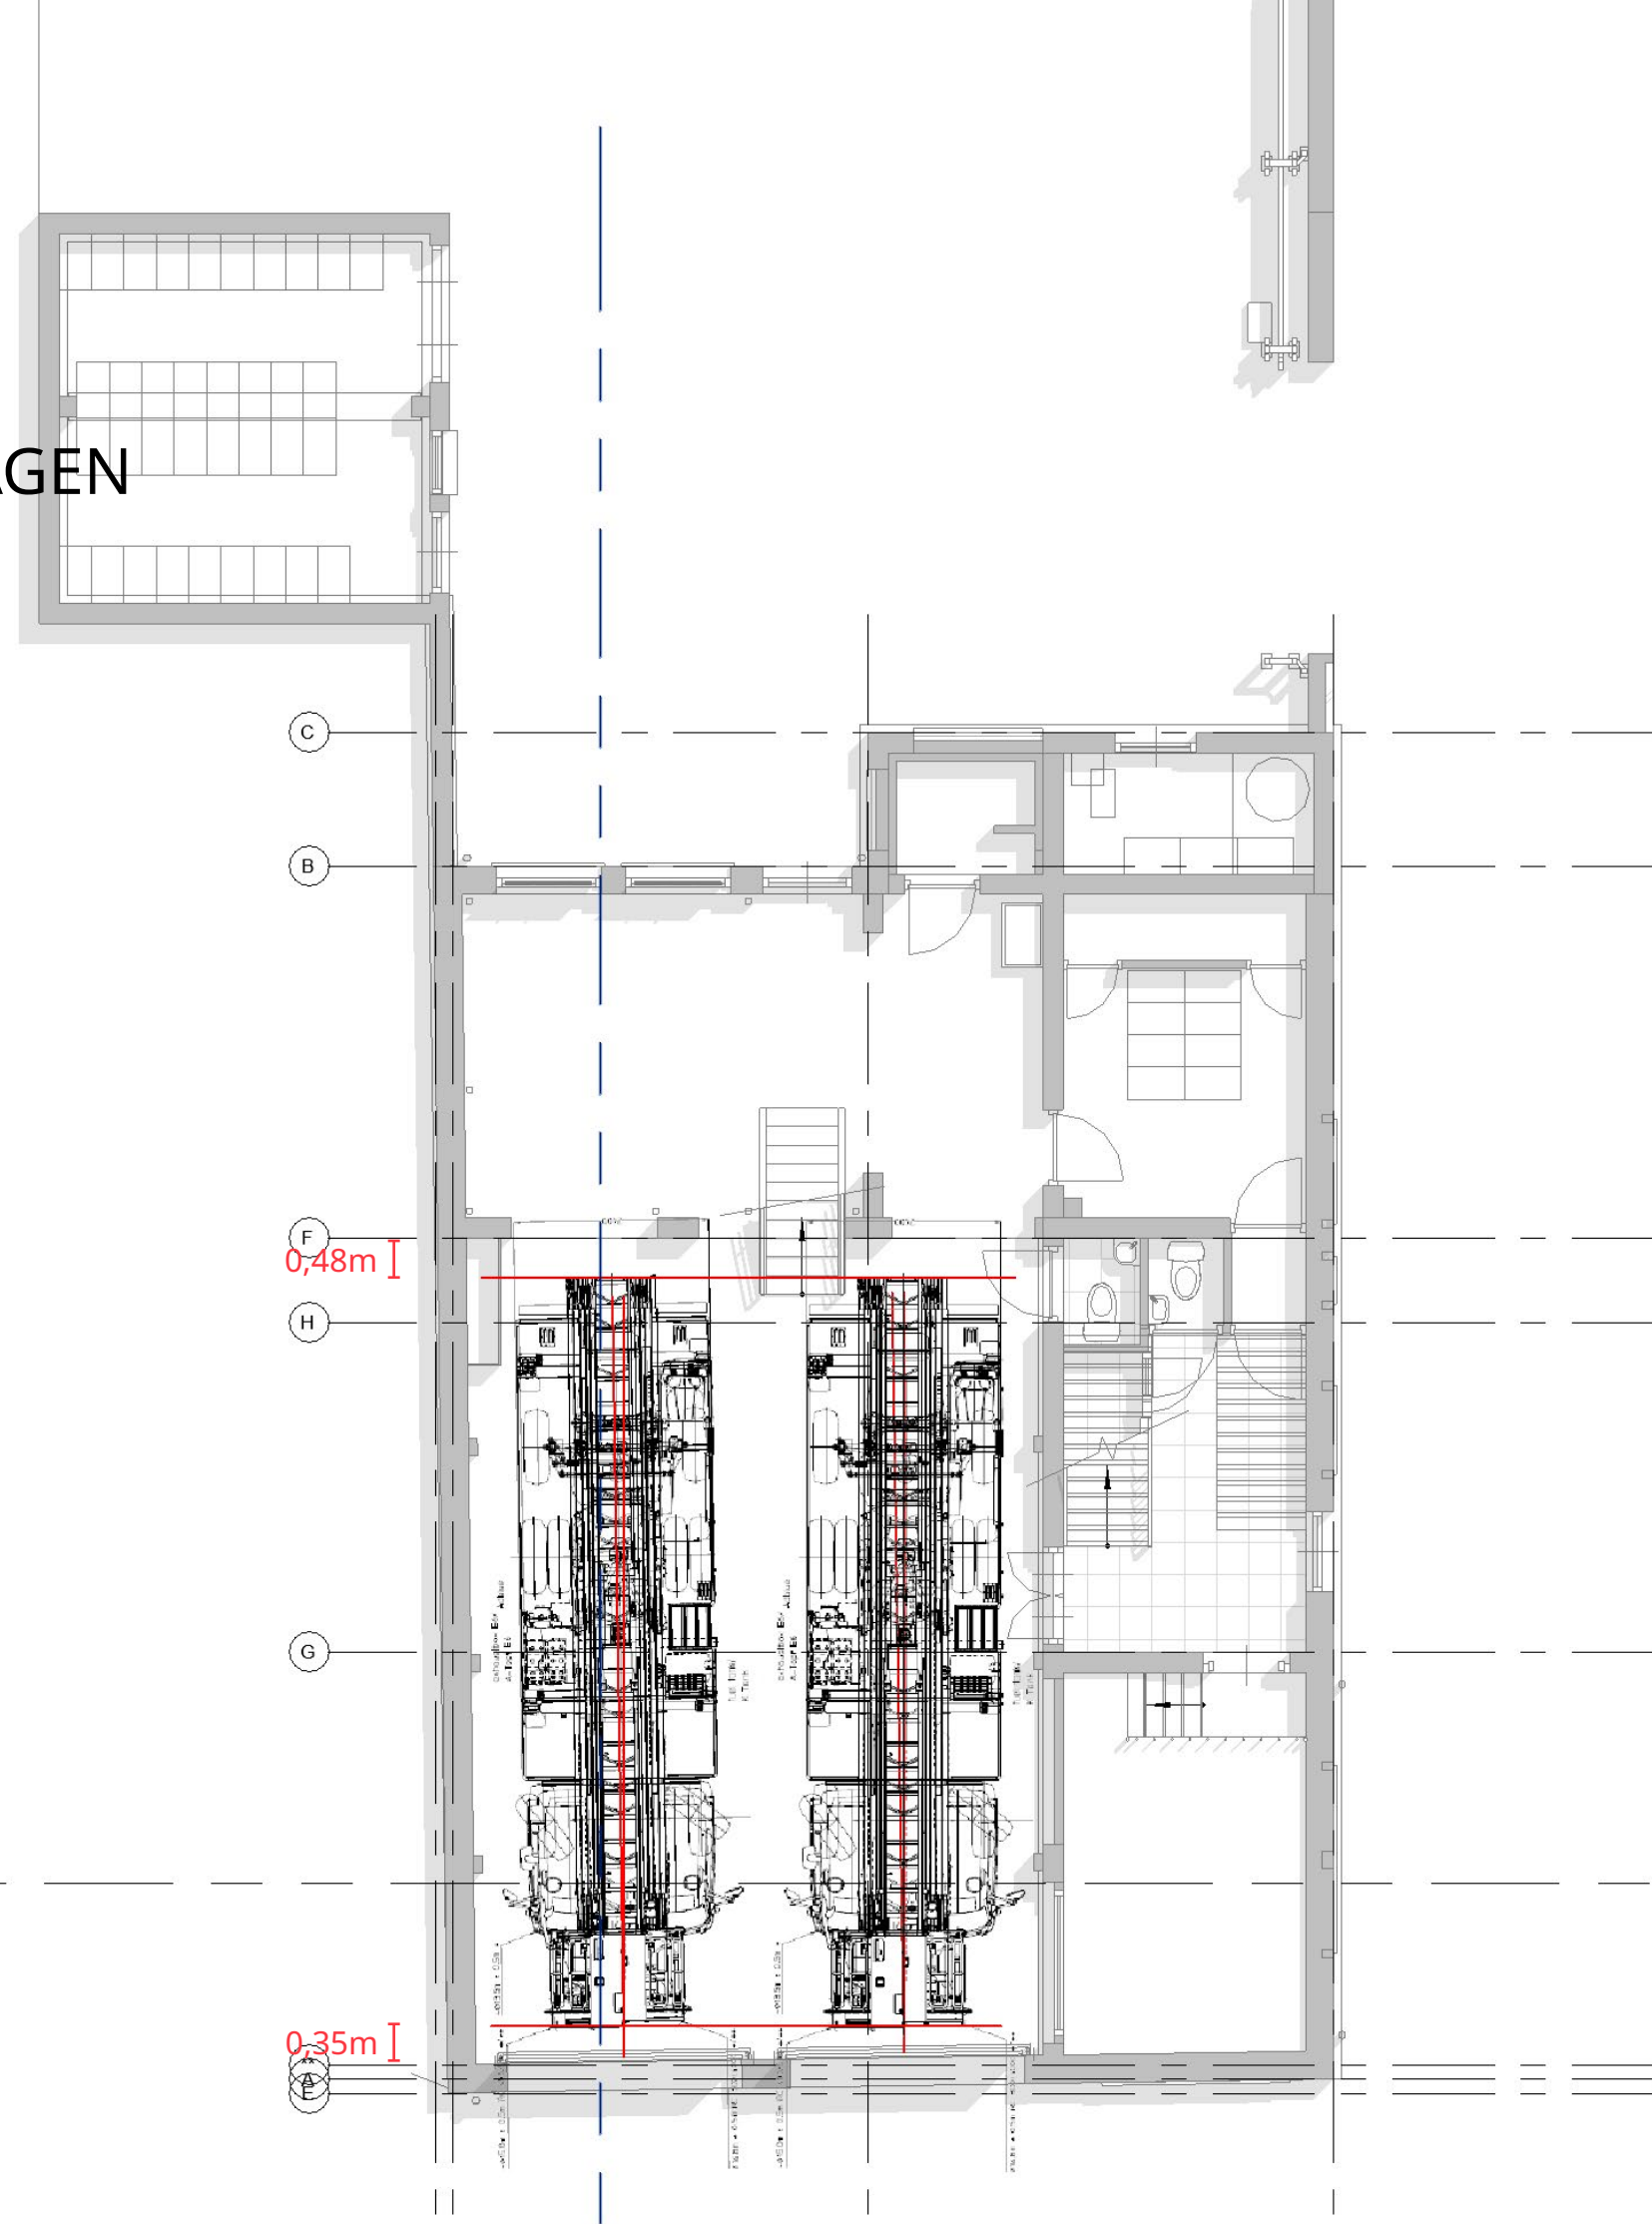

EN
ZO®

architectuur N interieur
www.enzoarchitecten.nl