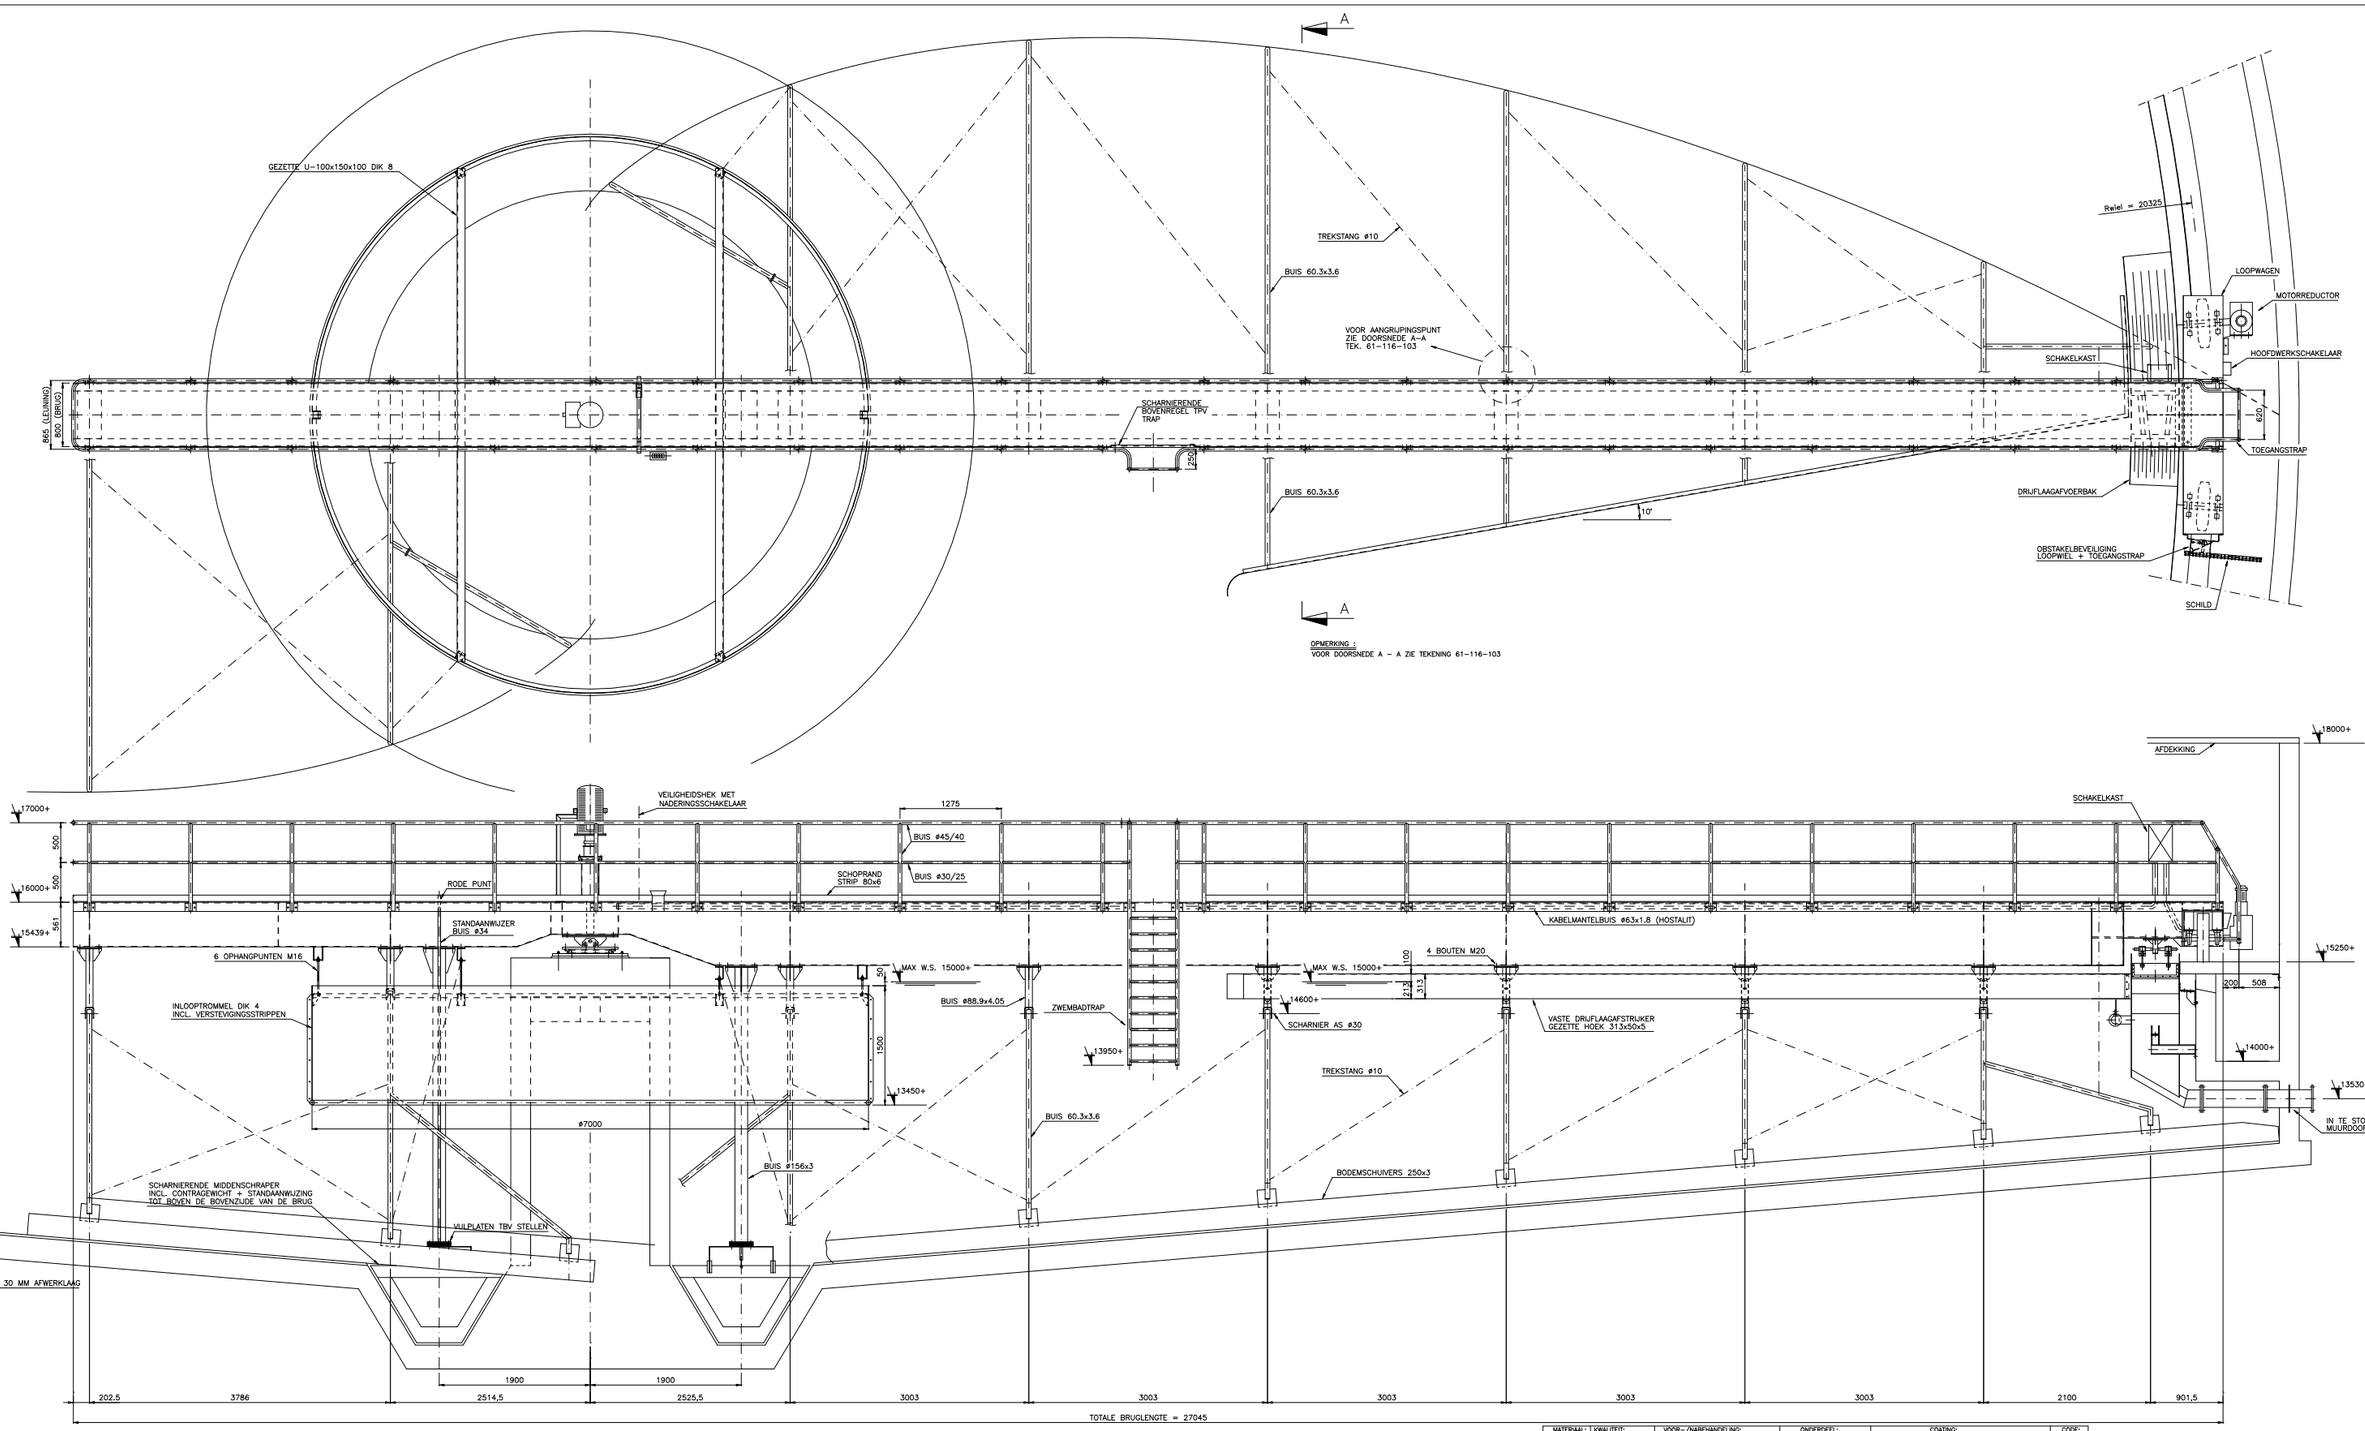

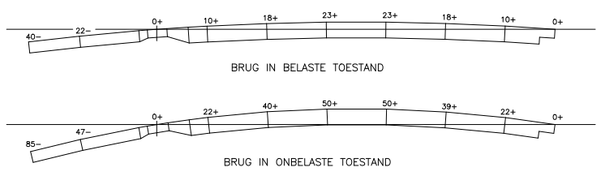

MATERIAAL:	KWALITEIT:	VOOR-/NABEHANDELING:	ONDERDEEL:	COATING:	CODE:
Gij / Staal		Reinigen + ontvetten	Reductor Motor	Een laag Sigmarite sealer groen à 40 Mu Een laag Sigmaguard HS grijs-groen à 400 Mu	N
Gij / Staal		Stralen Sa 2,5	Middendraaipunt Velgen+assen loopwagen Lagerblokken	Een laag Sigma cover primer geel-groen à 60 Mu Een laag Sigmaguard HS grijs-groen à 400 Mu	K
Gij / Staal		Stralen Sa 2,5	Muurdoorvoerstuk	Binnenzijde : twee lagen zwart warm asfalteren	O
				Buitenzijde : Een laag Sigmarite sealer groen à 40 Mu Een laag Sigmaguard HS grijs-groen à 400 Mu	N
Aluminium	Platen 57S Profielen 50 ST traanenplaat 54S		Brug incl. leuning Loopeagen Toegangstrapje Veiligheidstrap Obstakelbeveiliging		
R.V.S.	AISI 316 (A4)	Beitsen + spoelen + passiveren	Schraperarmen + oph. Slibschuiver Slibzuigkschuivers Inlooptrommel Drijflaagafvoerbak + steun Drijflaagafstrijkers Overstortrand + dulkschot Ankerrail overstortrand Trekstangen		
Bevestigingsmiddelen t/m M16 : R.V.S. 316 (A4) Bevestigingsmiddelen ≥ M16 : Thermisch verzinkt 8.8					

OPMERKING :
BIJ BEVESTIGINGEN TUSSEN VERSCHILLENDE MATERIALEN WORDEN NYLONRINGEN TOEGEPAST
BIJ CONTACT TUSSEN VERSCHILLENDE MATERIALEN WORDEN NYLON PLATEN DIK 1 MM TOEGEPAST

Deze tekening is ons eigendom en mag zonder schriftelijke toestemming niet worden gecopieerd, gereproduceerd, aan derden ter inzage of voor openbaar kan derden worden gebracht.

A.W.R.I. TILBURG NOORD
OPDRACHTGEVER: Gemeente Tilburg
ONDER DIRECTIE: Milieudienst Tilburg
BESTEK NO: Tb-N.03.3.4

ONDERDEEL

VBT 1+2+3
SAMENSTELLINGSTEKENING

merk	datum	paraaf	wijzigingen
8			
7			
6			
5			
4	24/07/95	G.G.	
3	30/08/94	R.K.	
2	15/03/94	G.K.	
1	26/01/94	G.K.	

aan de stegge bv
goor
stationsstraat 6b
7471 AB goor
postbus 9
telefoon 05470-73885
telefax 05470-76605

schaal: 1 : 25
getr: R.T.D.
gez:
dat: 29-12-93
Computer Aided Design
61-116-101
formaat: A0

TEK.NR.: 70801.12.010

F:\TEKENING\TILBURG_.WTB\00002690.DWG

ZRW000002-12-0003