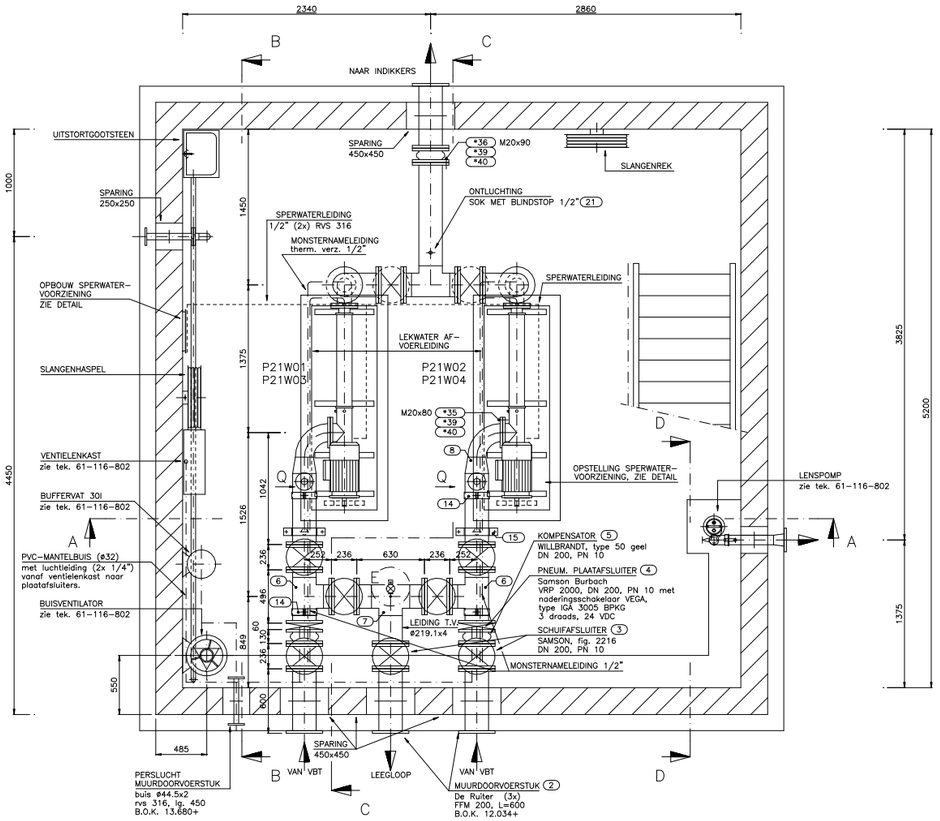

OVERZICHT GEMAAL

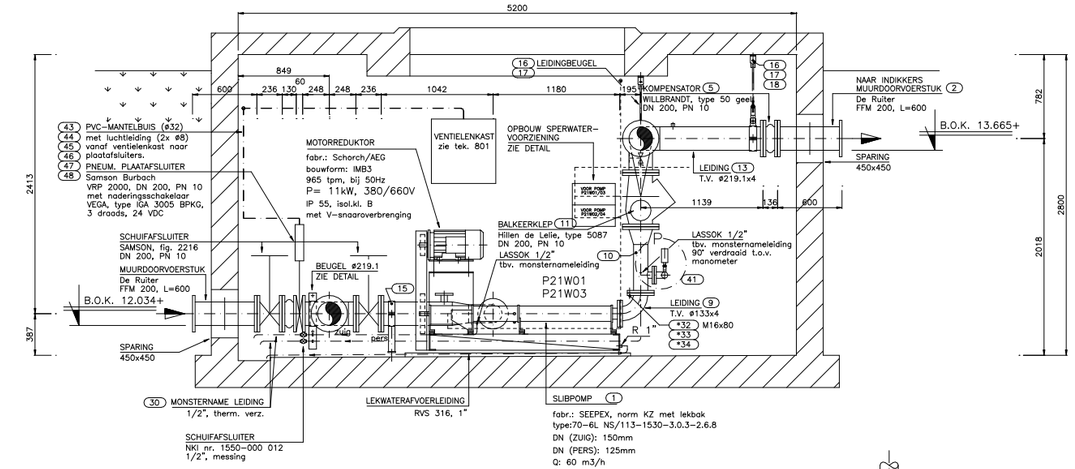

DOORSNEDE C-C
(ALLEEN POMPOPSTELLING GETEKEND)
(HET LEIDINGWERK WORDT OP VOLDOENDE PLAATSEN ONDERSTEUND; ONDER DE T-STUKKEN)

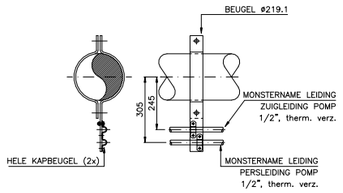

(14) DETAIL BEVESTIGING MONSTERNAMELEIDING AAN ZUIGLEIDING SLIBPOMP

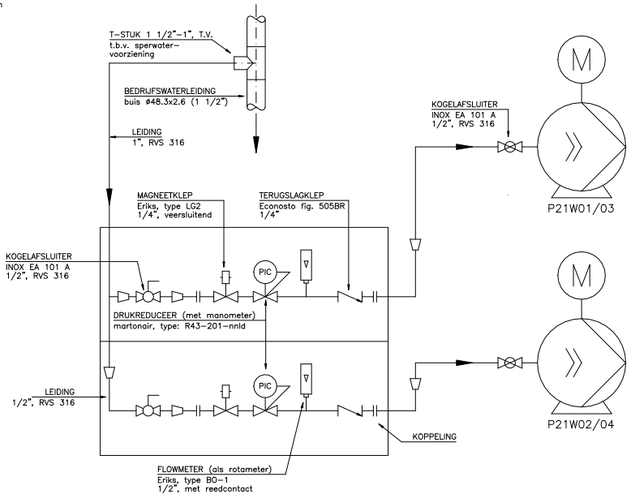

DETAIL SPERWATERVOORZIENING
GEHEEL OPGEBOUWD OP RVS PLAAT (31)
OPSTELLING TEGEN DE WAND

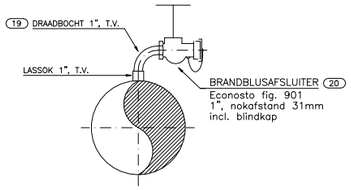

DETAIL E
(DOORSPOELLEIDING)

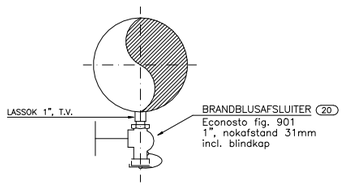

DETAIL F
(DOORSPOELLEIDING)

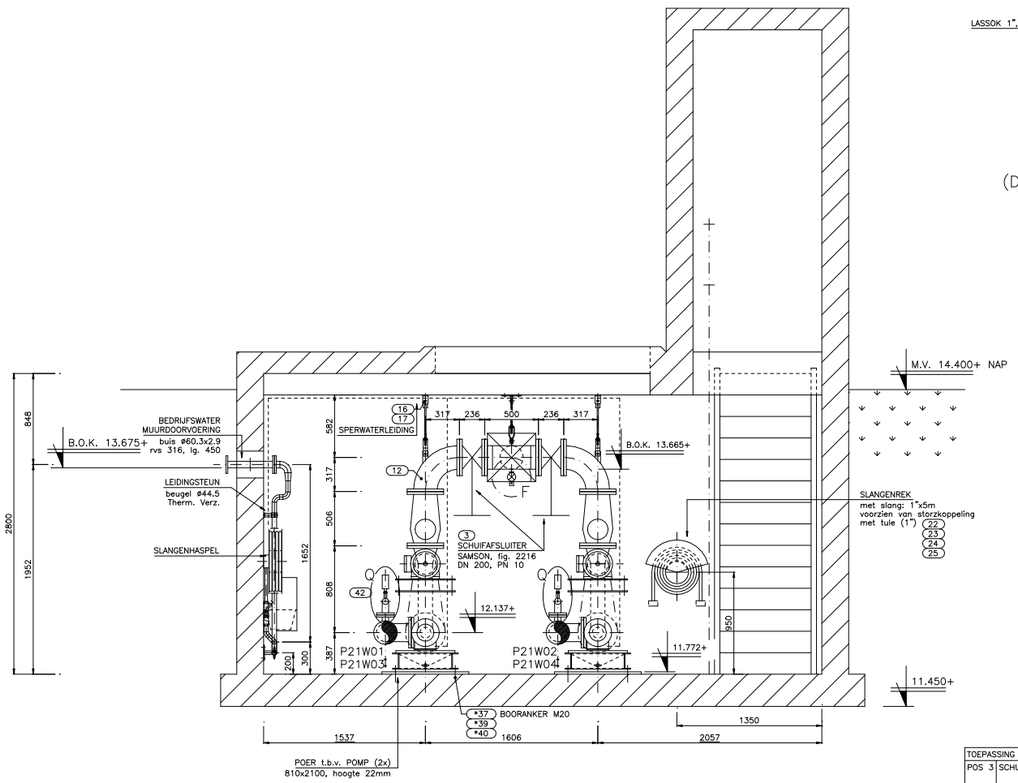

DOORSNEDE A-A

PAKKINGRINGEN			
POS	ONDERDEEL	TOEPASSING	AANTAL
(26)	PAKKING DN125/PN10	ST.BUIS ø133	4
(27)	PAKKING DN125/PN10	GIETIJZER	4
(28)	PAKKING DN150/PN10	GIETIJZER	4
(29)	PAKKING DN200/PN10	GIETIJZER	64

TOEPASSING BOUTEN BIJ VERBINDINGEN:			
POS 3	SCHUIFAFSLUITER DN200	BOVENSTE 2 GATEN (*49) M20x75 DE REST (6x) (*35) M20x80	
POS 4	PN. PLAATAFSLUITER DN200	BOVENSTE 2 GATEN (50) M20x45 DE REST (6x) (38) M20x140	

MATERIAAL:	KWALITEIT:	VOOR-/NABEHANDELING:	ONDERDEEL:	COATING:	CODE
Gietijzer	B (KIWA garantie) NEN 3045	Stralen SA 2½	Muurdoorvoerstukken: slibleiding	Binnenzijde: 2x warm asfalteren zwart	O
				Buitenzijde: 2x warm asfalteren zwart Sigma emaline 3000, 100mu zwart (Deze laag op bouwplaats aanbrengen)	P
		Stralen SA 2½	Appendages Tandwielkasten Pompen	Binnenzijde: Sigmacover primer 60mu geel-groen Sigmacover TCP coating 2x150mu d. grijs	J
				Buitenzijde: Sigmarite sealer 40mu groen Sigmacover CM coating 75mu gebroken wit (eindlaag: sigmadur HB finish 60mu door derden !!)	G
St. 37	DIN 2458	Beitsen (NEN 1275)	Leiding ondersteunungen	Thermisch verzinken 80mu	A
			Slibleiding Bedrijfswaterleiding Persluchtleiding Persleiding lenspomp Monsternameleiding	Binnenzijde: Thermisch verzinken 80mu	A
				Buitenzijde: Thermisch verzinken 80mu Lithoform 2V of licht aanstralen Sigmarite sealer 40mu groen Sigmacover CM coating 75mu gebroken wit (eindlaag: sigmadur HB finish 60mu door derden !!)	D
R.V.S.	AISI 304 (A2)	Beitsen + passiveren	Uitstortgootsteen Drukhelm		
R.V.S.	AISI 316 (A4)	Beitsen + passiveren	Sperwatervoorziening Lekwaterafvoerleiding Muurdoorvoering luchtleiding Muurdoorvoering bedrijfswater Muurdoorvoering lenspomp Kap buisventilator		
Rubber	Zuur-, olie- en vetbestendig met 2 canvas inlagen		Pakkingen slibleiding (3mm)		
	type 50, geel (CR)		Balgkompensator		
PVC	Transparant met polyester inlagen		(pers)luchtslang		
	ND 16 (KOMO)		Zuigleiding buisventilator		

Bevestigingsmiddelen : Thermisch verzinkt 8.8

MET POSNUMMERS !

OPMERKINGEN:

- DOORSNEDES B-B (PERSLUCHT- EN BEDRIJFSWATERVOORZIENING) EN D-D (LENSPOMP) ZIE TEK. 61-116-802
- DETAILS P EN Q (DRUKHELM), ZIE TEK. 61-116-803
- MAATVOERING M.B.T. TOT SPARINGEN: AANGEGEVEN IS HART SPARING T.O.V. BINNENZIJDE MUREN.
- HET GEHEEL 2x UITVOEREN.
- Uitvoering slibleiding + ondersteuningen, zie tek. nr. 61-116-804
- Uitvoering sperwatervoorziening (compleet + appendages), zie tek. nr. 61-116-806
- Uitvoering monsternameleiding (compleet + appendages), zie tek. nr. 61-116-809

Deze tekening is ons eigendom en mag zonder schriftelijke toestemming niet worden gecopieerd, gemonsterdoeverk, aan derden ter inzage of voor inzmaak ten behoeve van derden worden geëxploit.

8	- -		
7	- -		
6	- -		
5	- -		
4	- -		
3	18-07-96	GG	
2	17-03-94	B a/d S	
1	26-01-94	B a/d S	
merk	datum	paraaf	

A.W.R.I. TILBURG NOORD
OPDRACHTGEVER: MILIEUDIENST TILBURG
ONDER DIRECTIE: TAC
BESTEK NO: Tb-N.03.3.4

ONDERDEEL
PRIMAIRSLIBGEMAAL 1 EN 2
OVERZICHT, DRSN. A-A, C-C EN DETAILS

wijzigingen

aan de stegge bv
goor
stationsweg 6b
postbus 43
7470 ab goor
nederland
telefoon 05470-73885
telefax 05470-76605

schaal: 1 : 20
get.: B a/d S
gez.:
dat.: 21-12-93

Computer Aided Design

61-116-801

formaat: A0

TEK.NR.: 70801.12.016

ZRW000002-12-0009