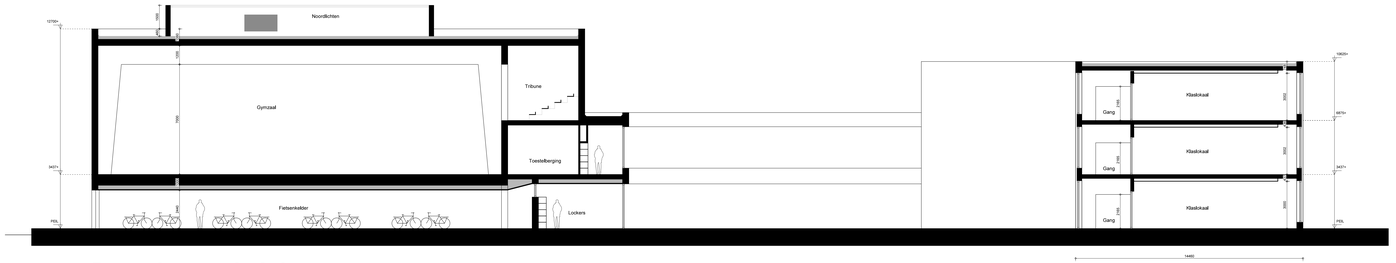

Dwarsdoorsnede A-A

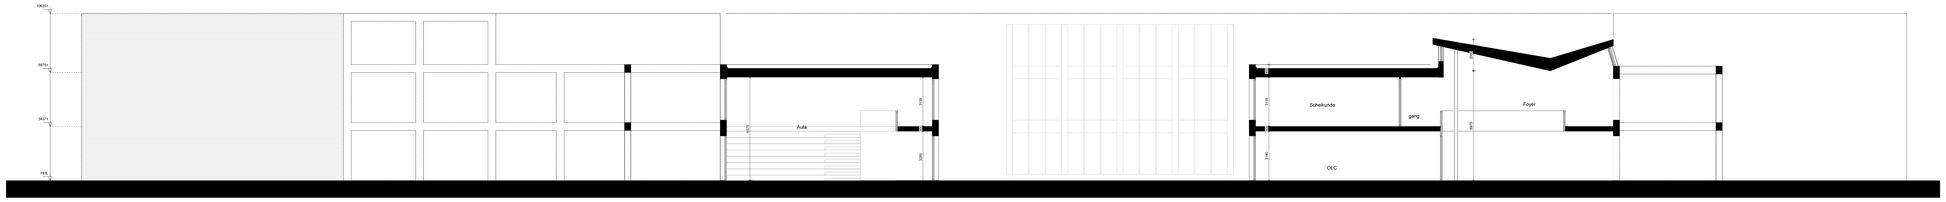

Langsdoorsnede B-B

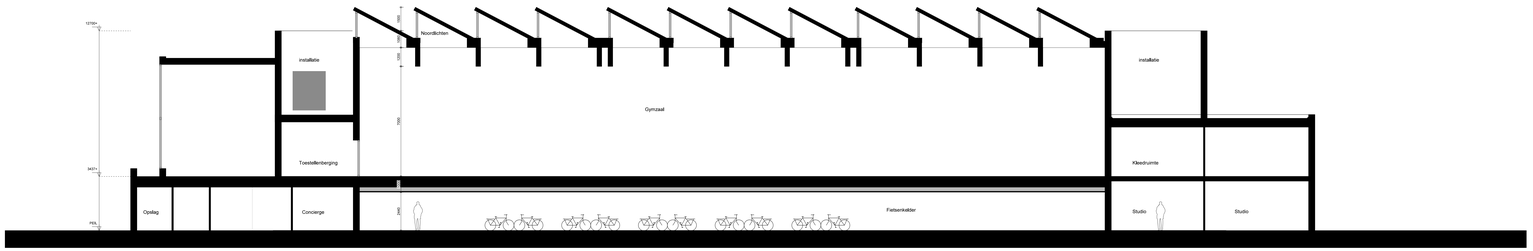

Langsdoorsnede C-C

0 1m 5m 10m 20m

project
(ver)Bikkelbouw Theresialyceum Tilburg

dat

CONCEPT

ontwerpfase
OMO

projectnummer
251127

schaal
1:100

onderwerp
Doorsneden A, B en C

getekend door
DAT

datum
26-11-2025

gecontroleerd

projectadres
Postmaat 64
NL 5038 DH Tilburg

telefoon
+31 13 468 68 63

projectmail
251127@datarchitecten.nl

SO-300