




principeddoorsnede speelplaats van betontegels
SCHAAL 1 : 10

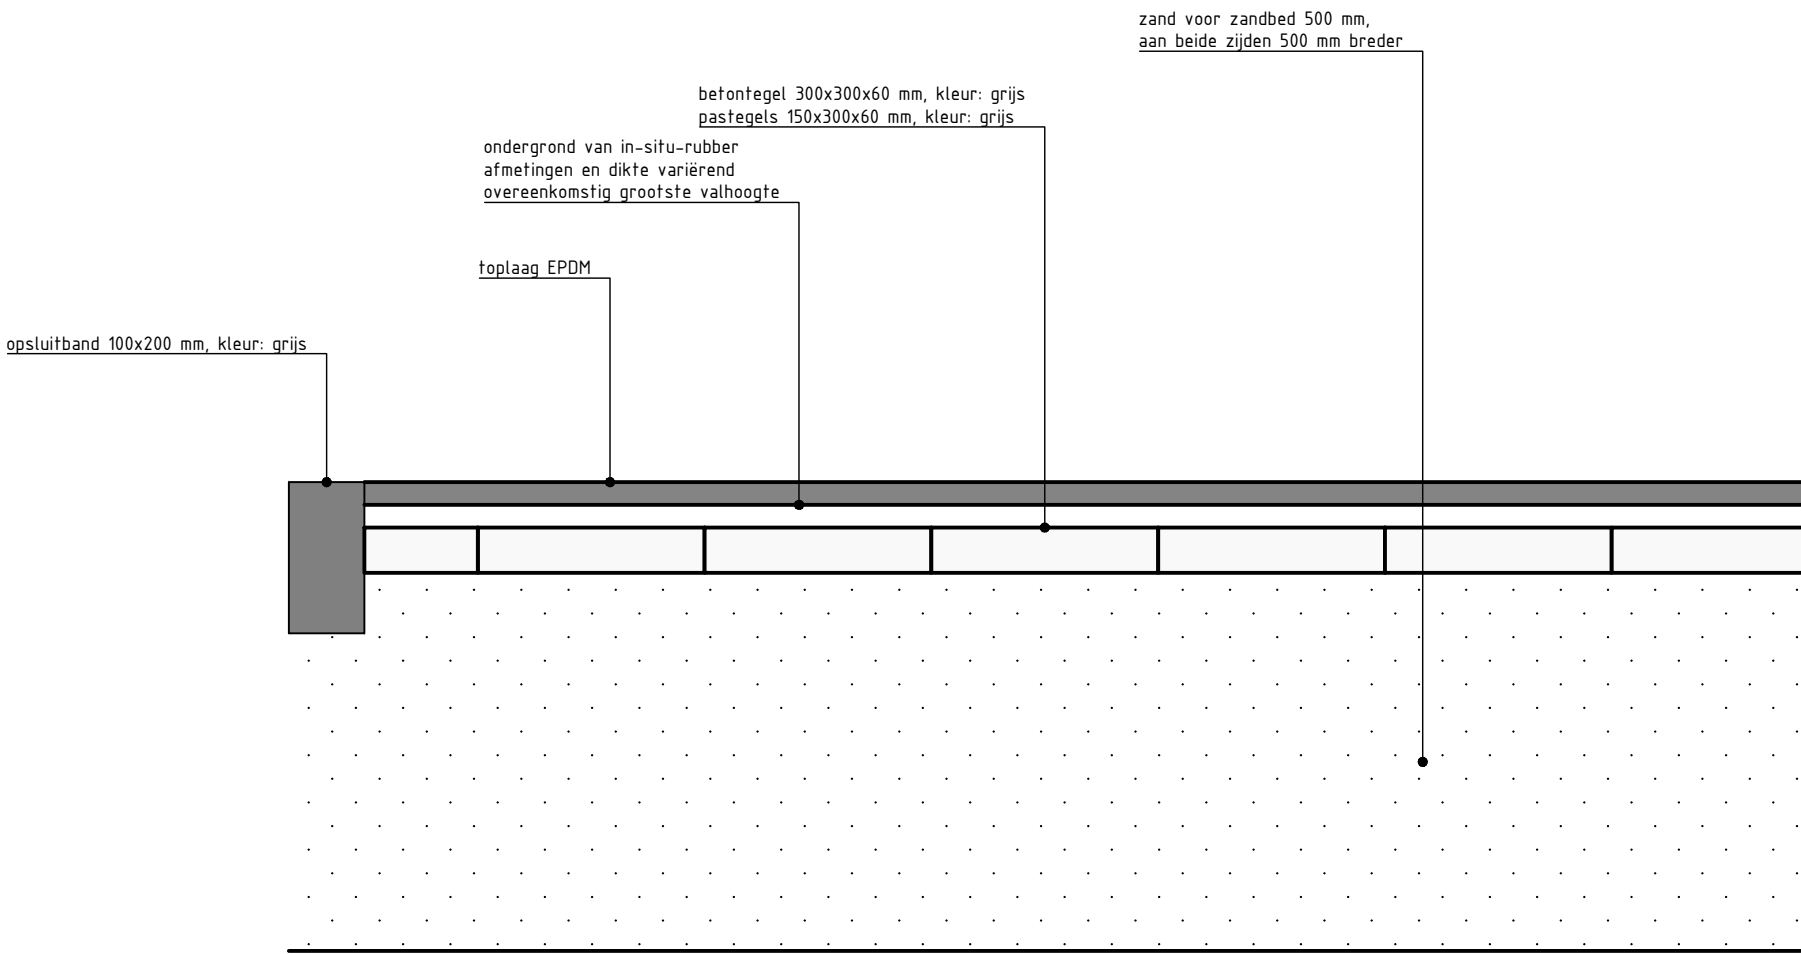

principeddoorsnede valondergrond van in-situ-rubber gietvloer
SCHAAL 1 : 10

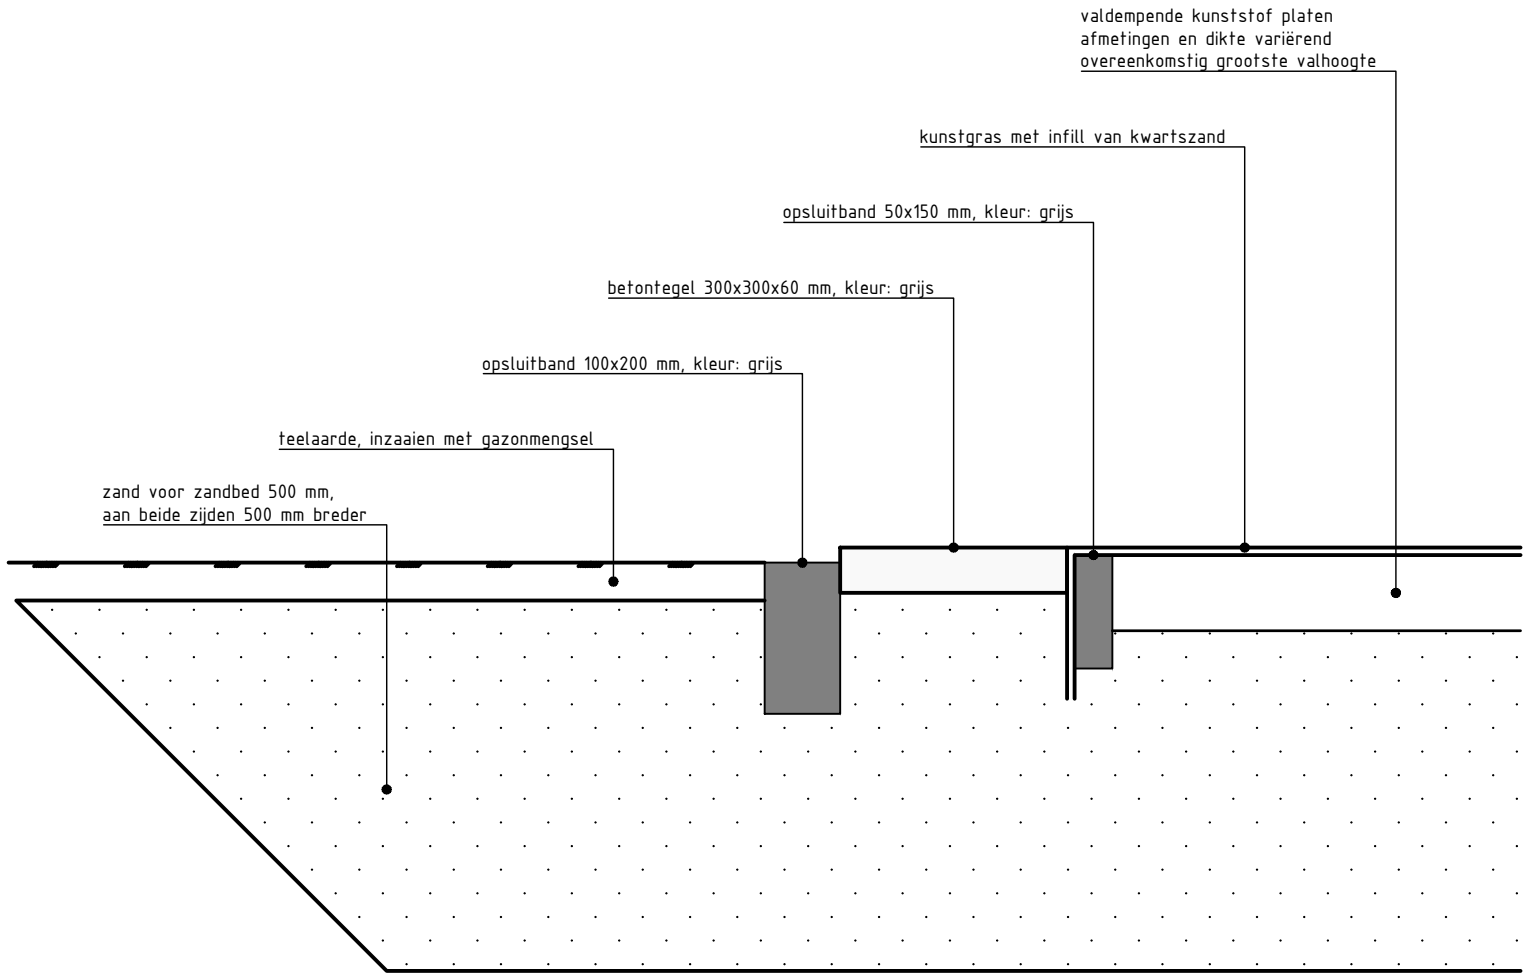

principeddoorsnede valondergrond van kunstgras
SCHAAL 1 : 10

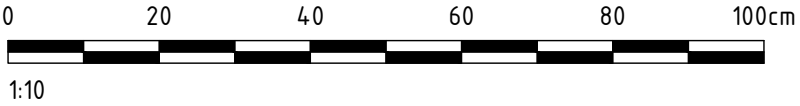

T 088 321 25 20 www.bkingenieurs.nl info@bkingenieurs.nl

PROJECTOMSCHRIJVING
speeltuinrenovaties gemeente Nissewaard

PROJECTNUMMER
223781

ONDERDEEL
UQ_601

BLAD
01 van 01

TEKENINGOMSCHRIJVING
PRINCIPEDOORSNEDES
valondergronden

GETEKEND
S.E. Leeuwerink

FORMAAT
A2

OPDRACHTGEVER
gemeente Nissewaard

GECONTROLEERD
C. Vervoort

SCHAAL
1:10

GEAUTORISEERD
S.E. Leeuwerink

DATUM
15-11-2022

STATUS
definitief