


Trottoir vanaf 1,80 meter breed, twee lintlagen toepassen

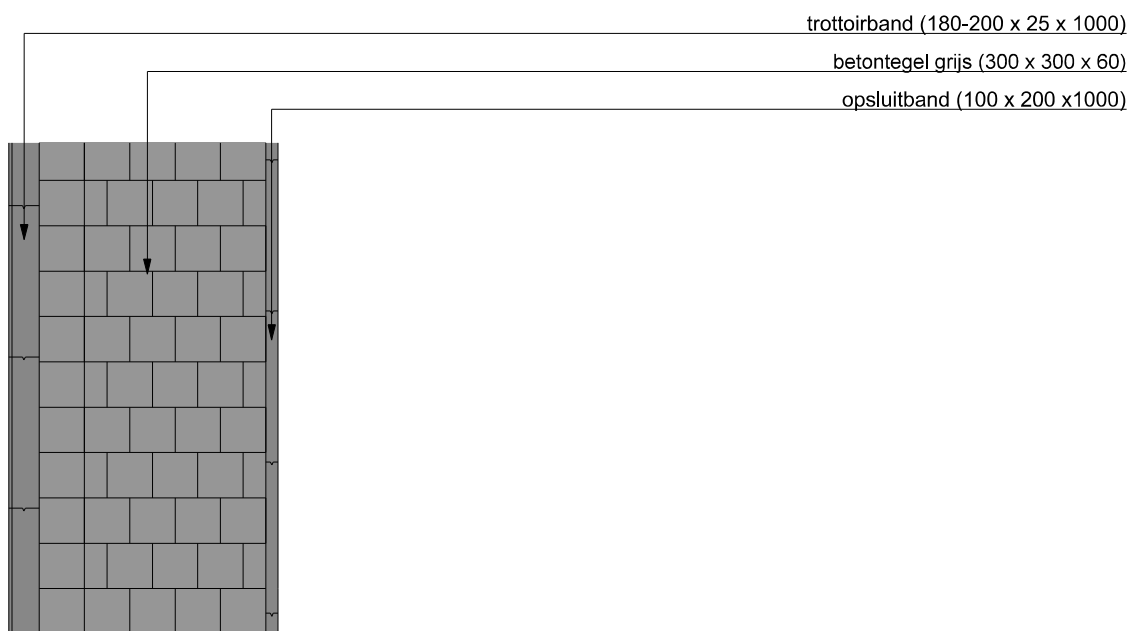

Trottoir tot 1,80 meter breed, één lintlaag, langs trottoirband

GEMEENTE
NISSEWAARD

TEAM RUIMTELIJKE REALISATIE
VERHARDING

STANDAARD WEGENBOUW DETAILS
TROTTOIR

Postadres Postbus 25, 3200 AA Spijkenisse Bezoekadres Raadhuislaan 106, 3201 EL Spijkenisse
Telefoon 14 0181 E-mail gemeente@nissewaard.nl www.nissewaard.nl

Eenheid : Ruimtelijke ontwikkeling
Team : Ruimtelijke realisatie
Tekenaar : Wim Stolk
Schaal : 1 : 50
Formaat : A4

Versie : januari 2021

Tek. nr. : 99-30-2012