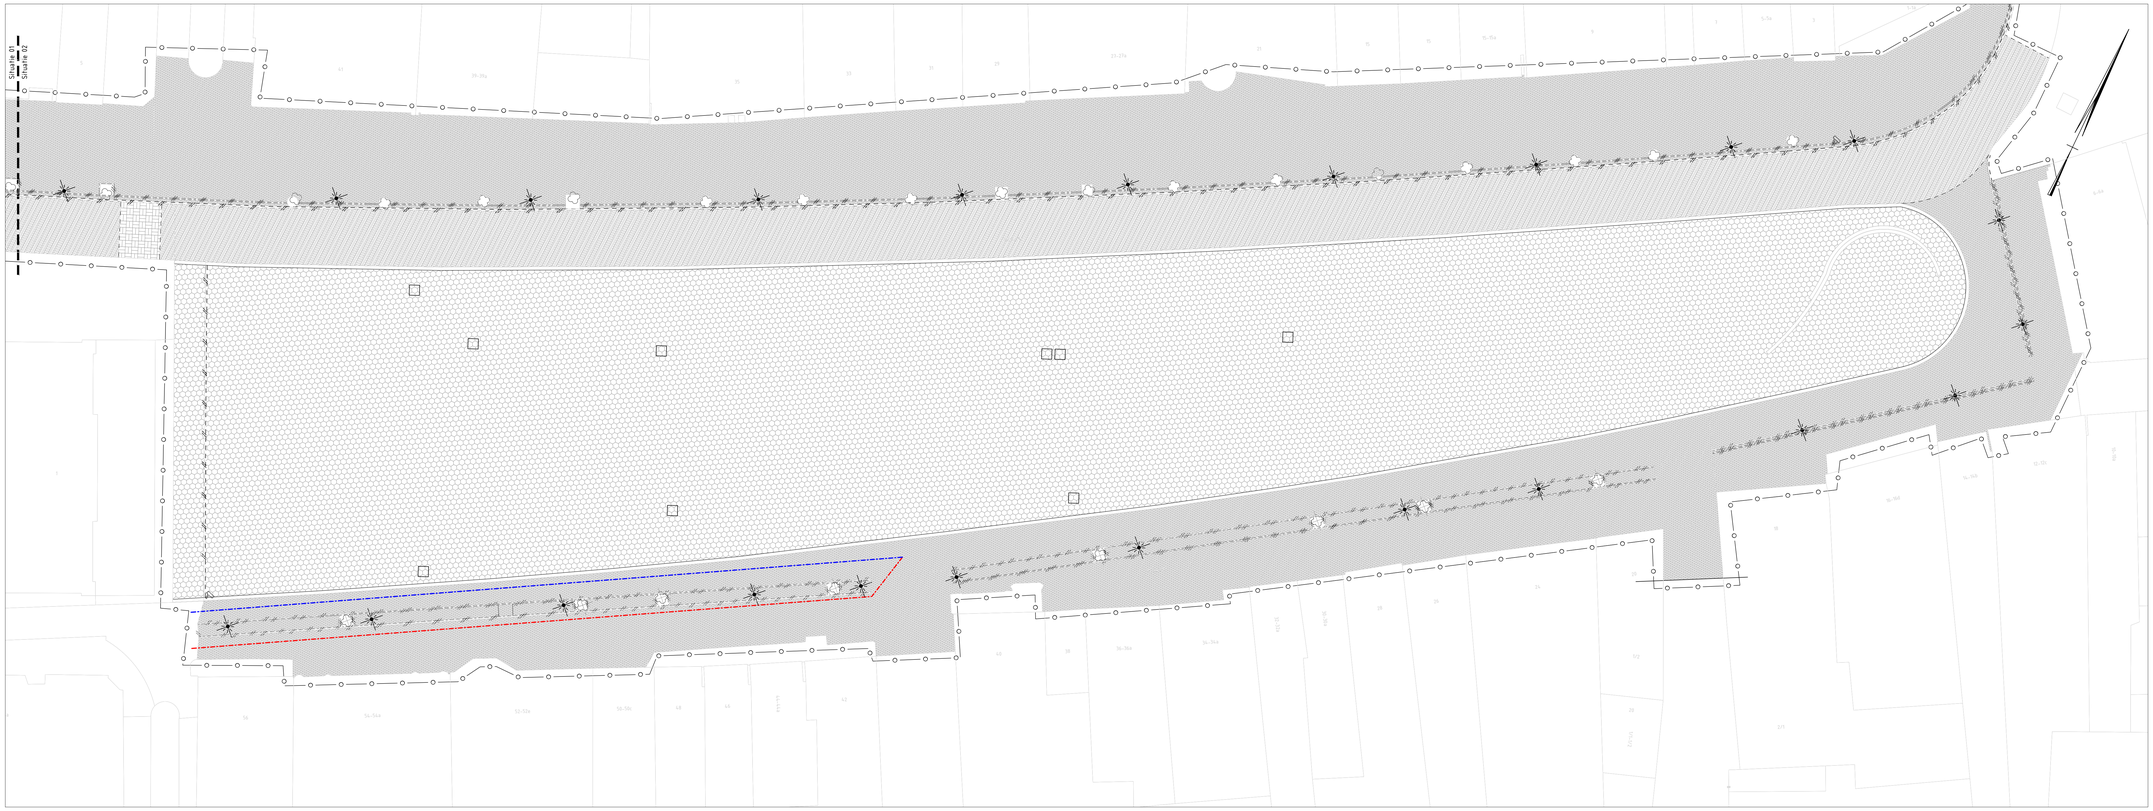

SITUATIE BESTAAND
schaal 1:200

LEGENDA

- verwijderen straatbaksteenen, WF, halfsteensverband, kleur geel
- verwijderen straatbaksteenen, WF, keperverband, kleur geel
- verwijderen granietkei
- verwijderen strek scoriabricks
- verwijderen granietband 150x200mm
- te kappen boom
- te handhaven boom
- verwijderen straatbaksteenen, KF, ellebooqverband, kleur geel
- werkgrens
- materiaalscheiding bestaand
- Aanleggen Riool 400 nieuw
- Verwijderen riool e 500/650
- Verwijderen putkast
- Verwijderen camera mast
- Verwijderen lichtmast

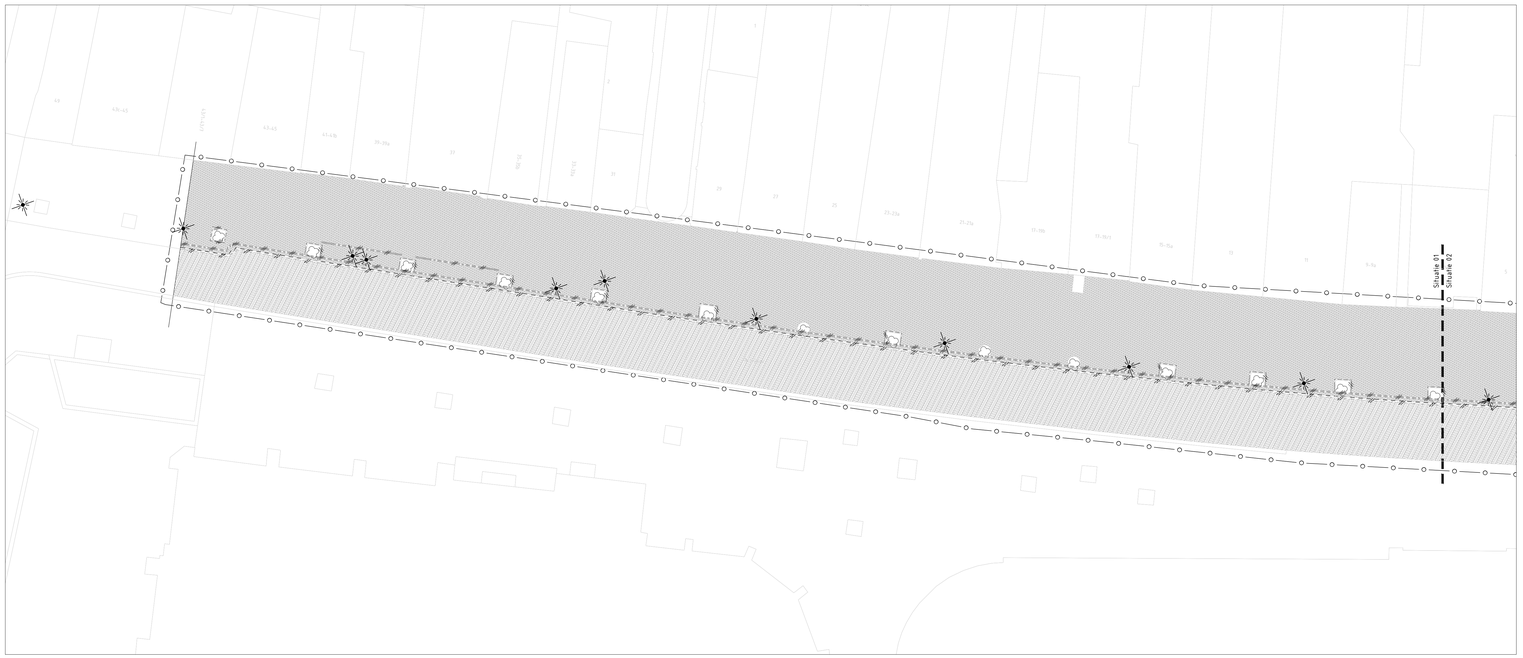

SITUATIE BESTAAND
schaal 1:200

Materiaal	Hoeveelheid	Eenheid
Graniet keien (oppervlakte vismarkt)	4223	m2
Strek Scoriobricks	762	m1
Te kappen bomen	8	st
Granietband	348	m1
Verwijderen straatbaksteen halfsteensverband waalformaat	4125	m2
Verwijderen straatbaksteen keperverband keiformaat	1782	m2
Verwijderen Betonstraatsteen keiformaat	22	m2
Verwijderen riool 2 550/650	72	m1
Aanbrengen riool 400 nieuw	69	m1
Verwijderen lichtmast	33	st
Verwijderen cameramast	2	st
Verwijderen Putkast	9	st

Algemene opmerkingen
1. Maten in meters, tenzij anders vermeld
2. Hoogtematen in meters t.o.v. NAP
3. Bochten in banden, R=0.50, tenzij anders vermeld

Status: CONCEPT

Deze tekening (b)IM het eigendom van de gemeente Groningen en mag zonder schriftelijke toestemming niet worden gekopieerd, noch aan derden worden verstrekt, of ter inzage worden gegeven. De digitale gegevens op de tekening worden alleen ter informatie verstrekt, men kan hieraan geen rechten ontlenen. © gemeente Groningen 2020

Werk: Herinrichting Vismarkt

Directie Stadsontwikkeling
Ruimtelijke Ontwikkeling & Uitvoering
afd. Stadsingenieurs
Postbus 7001
9700 GB Groningen
t : 14050
e: secretariaat.stadsingenieurs@groningen.nl
i: www.gemeente.groningen.nl

Fase: ONTWERP

Betreft: Hoeveelheden bestaande situatie

Ontwerpt:	T. Zomer	Coderv.:	
Datum:	13-12-2024	Beoheerv.:	
Gecontroleerd:	F.Robin	Archiefnr.:	
Datum:	13-12-2024	Schaal: 1:200	Wijziging:
Formaat:	A0		
Blad:	1	Tekeningnr:	
Totaal bladen:	1		