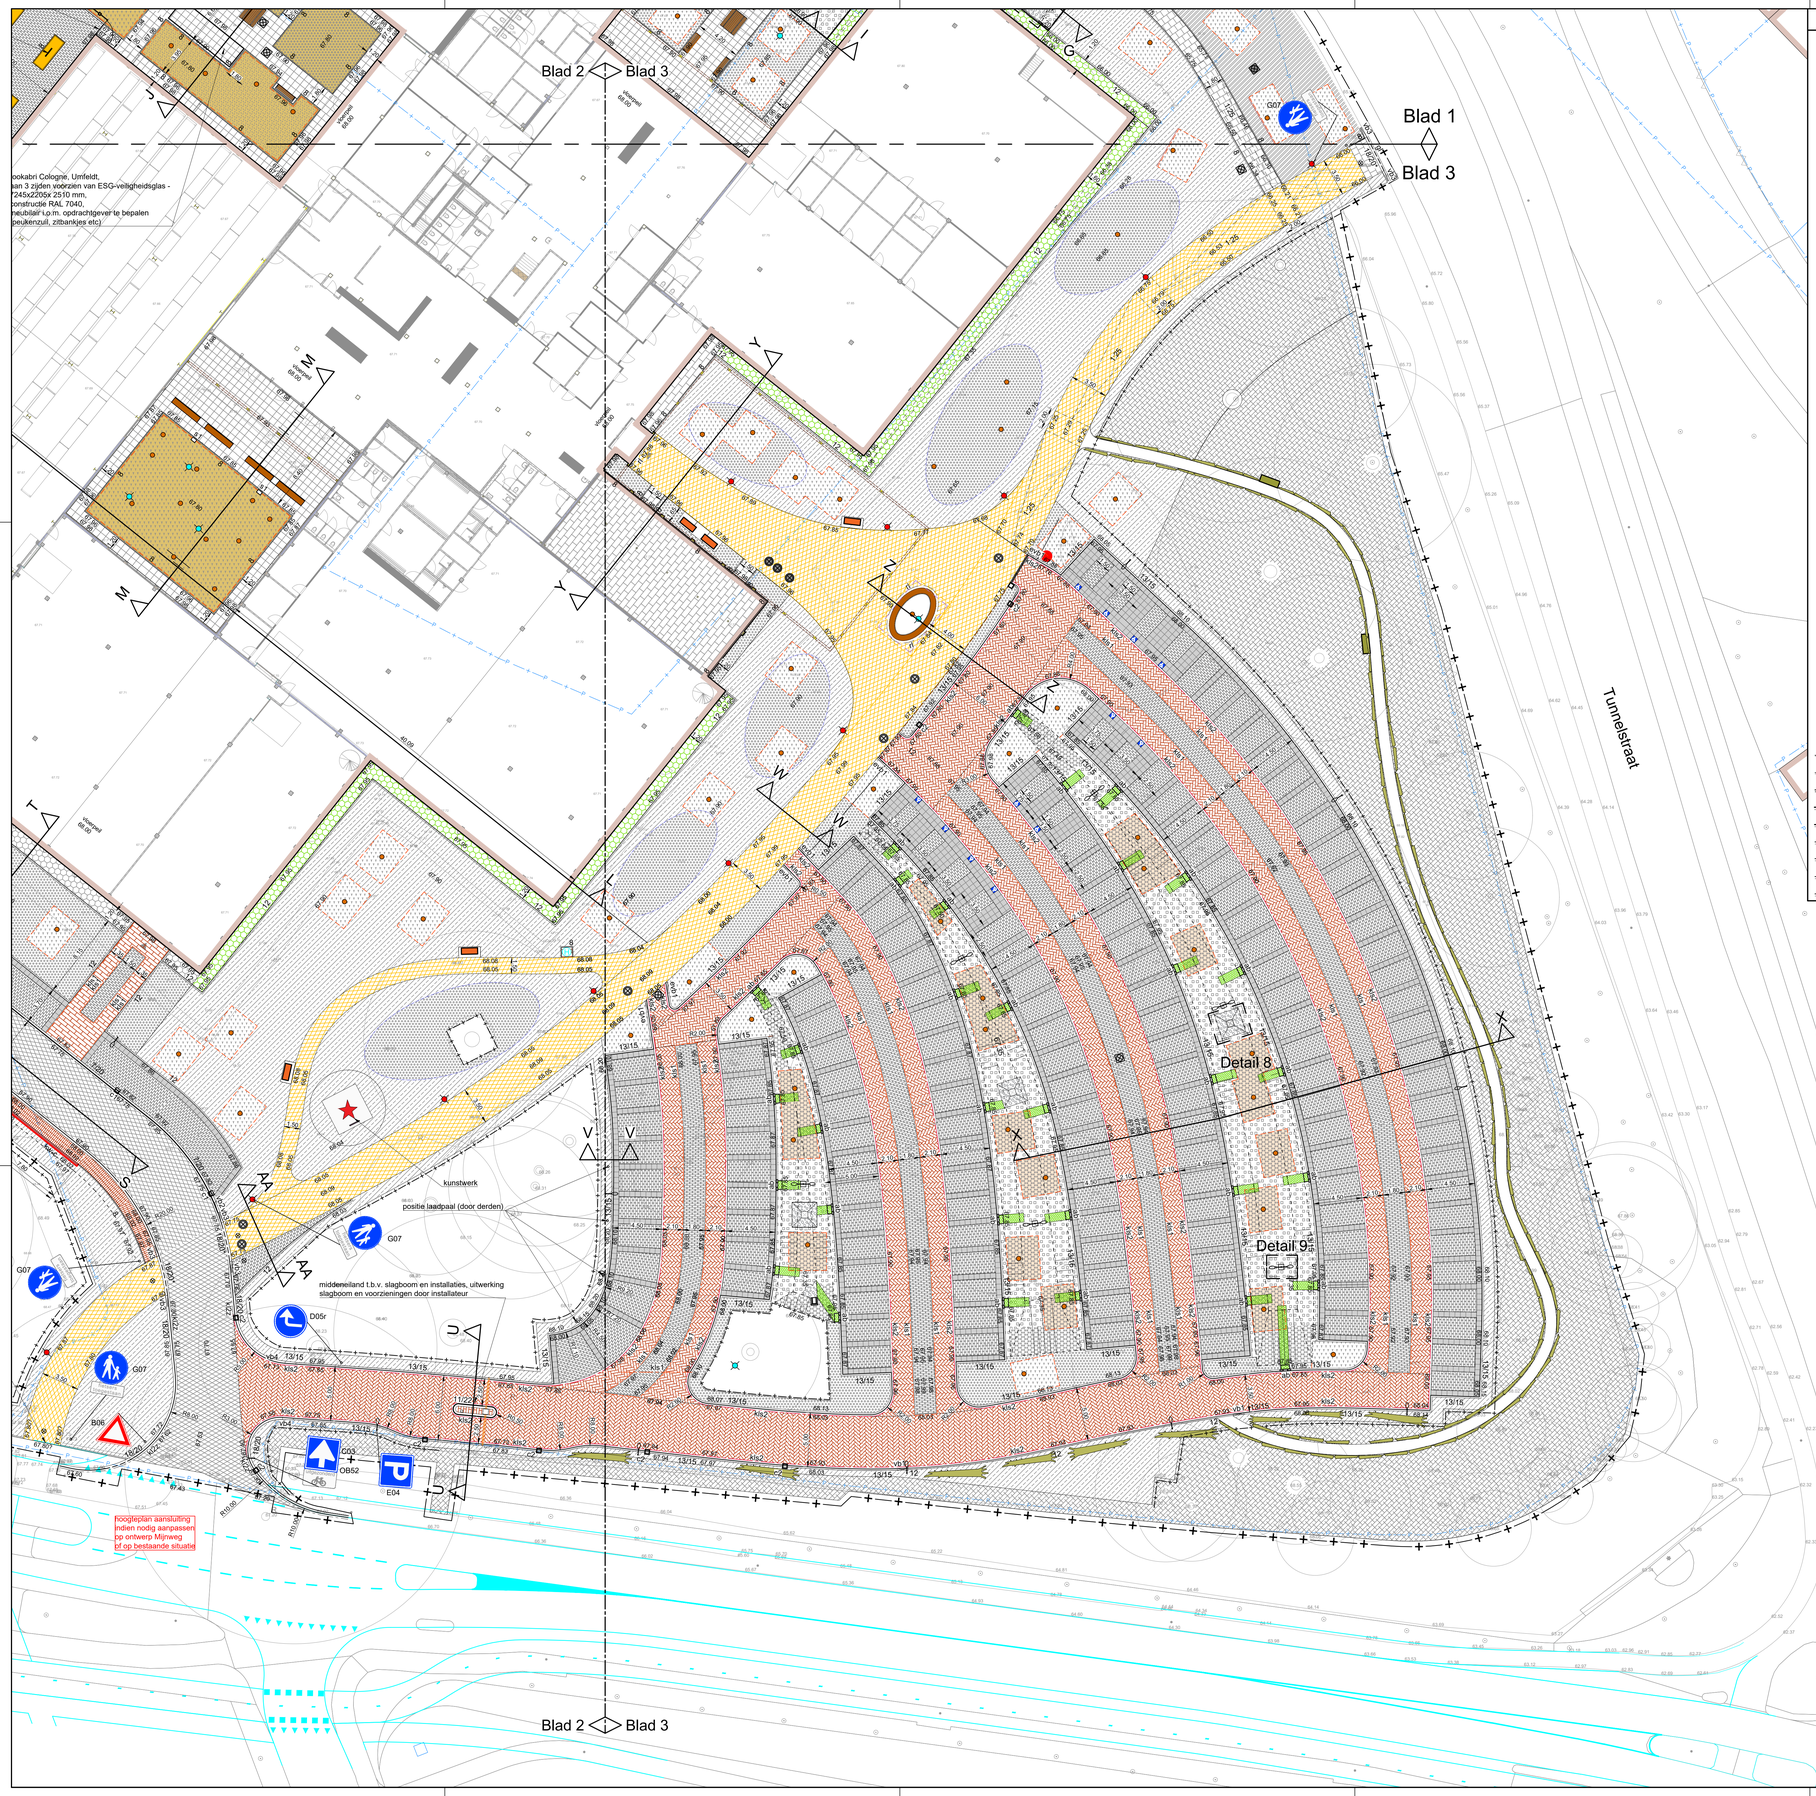

Legenda

- asfalt - kleur: zwart - rijbaan
- asfalt - oppervlakte behandeling kleur: oker - voet/fietspad
- grassteen hydro lineo 40 300x100x100 mm - halfsteensverband - kleur: grijs - leverancier: StruykVerwo - vulling: Grastegelsubstraat met graszaad
- betonstraatstenen keiformaat - keperverband - kleur: heide/grijs - rijbaan - (hergebruik)
- betonstraatstenen H-profielklinker - halfsteensverband - kleur: grijs - containeropstelplaats
- betonstraatstenen dikformaat - halfsteensverband - kleur: taupe - omranding putkop
- straatbakstenen keiformaat - keperverband - kleur: roodbruin - rijbaan parkeerplaats (hergebruik, ter beschikking gesteld door gemeente)
- straatbakstenen dikformaat - keperverband - kleur: roodbruin - rijbaan parkeerplaats (hergebruik, ter beschikking gesteld door gemeente)
- straatbakstenen dikformaat - elleboogverband - kleur: roodbruin - verharding expeditie (hergebruik, ter beschikking gesteld door gemeente)
- straatbakstenen dikformaat - halfsteensverband - kleur: roodbruin - verharding laad- loszone (hergebruik, ter beschikking gesteld door gemeente)
- straatbakstenen waalformaat - halfsteensverband - kleur: roodbruin - trottoir (hergebruik, ter beschikking gesteld door gemeente)
- betontegels 300x300x45 mm - halfsteensverband - kleur: grijs - trottoir
- betontegel 500x500x100 mm - blokverband - kleur: grijs - parkeervakaanduiding / uitstapzone
- betontegel 600x600x40 mm type: Terras+ - blokverband - kleur: omber - leverancier: Excluton - patio's
- betontegel 1000x500x50 mm halfsteensverband - kleur: taupe - leverancier: Schellevis - entree en fietsenstalling
- grootformaat tegel 2000x1000x100 mm - kleur: taupe - leverancier: Schellevis - onderplaat onder bankjes
- grootformaat tegel 1200x1500x100 mm - kleur: taupe - leverancier: Schellevis - onderplaat onder bankjes
- TTE tegel 800x400x62 mm - kleur: grijs - vulling: basaltspilt 8/16
- TTE tegel 800x400x62 mm - kleur: grijs - vulling: gras (kant en klaar)
- TTE tegel 800x400x62 mm - kleur: grijs - vulling: gras (kant en klaar) - vastzetten m.b.v. grondpen - pad begeleiden met takken/boomstammen (vrijgekomen in het werk / in depot op werk)
- bospad - verwijderen strooiselaag - breedte 1,00 m - pad begeleiden met boomstammen (vrijgekomen in het werk / in depot op werk)
- halfverharding - padvast 0/6 dikte 30 mm + 0/14 dikte 120 mm - zonder opsluiting - pad tussen Tunnelstraat en Waterstraat
- herstraten elementenverharding openbaar
- herstraten elementenverharding particulier
- bestaande grond - 150 mm loswerken - afstand tot bestaande bomen in het werk bepalen afhankelijk van wortelgestel - groenvak
- teelgrond/zwarte grond - 300 mm - onderkant 500 mm spitten (niet spitten bij kabels en leidingen) - groenvak
- teelgrond - 600 mm - onderkant 300 mm spitten - groenvak
- vaste plantenmix hydro - 200 mm - teelgrond - 400 mm - onderkant 300 mm spitten - groenvak
- teelgrond verrijkt - 1000 mm - onderkant 300 mm spitten - boomvak
- vaste plantenmix hydro 200 mm en teelgrond verrijkt 800 mm - onderkant 300 mm spitten - boomvak
- drainzand/teelgrond mix 1/3 - 300 mm - onderkant 300 mm spitten - wadi
- drainzand/teelgrond mix 1/3 - 100 mm - op teelgrond verrijkt - 900 mm - onderkant 300 mm spitten - wadi t.p.v. boomvak
- drainzand/teelgrond mix 1/3 - 300 mm - wadi
- aanvullen en inzaaien berm (t.p.v. kabels en leidingen)
- 8 — opsluitband - 80 x 200 mm - grijs
- 12 — opsluitband - 120 x 250 mm - grijs
- 13/15 — **trottoirband - 180/250 x 250 mm - grijs**
- 11/22 — trottoirband - 110/220 x 250 mm - grijs
- 7/20 — geleideband - 70/200 x 250 mm - grijs
- vb1 — verloopband - 180/200 x 250 mm - 120 x 250 mm - grijs
- vb2 — verloopband - 180/200 x 250 mm - 70/200 x 250 mm - grijs
- vb3 — verloopband - 180/200 x 250 mm - 180/200 verlaagd - grijs
- vb4 — verloopband - 180/200 x 250 mm - 180/200 verlaagd - grijs
- evb1 — eindverloopband - 180/200 x 250 mm - grijs
- PB — perronband - 180/200 x 250 mm - grijs
- ab — afwateringsband - 130/150 x 250 x 1000 mm - grijs - leverancier StruykVerwo - met halfverhardingsplaat - TTE tegel 800x400x62 mm - grijs - vulling: gras (kant en klaar) - vastzetten m.b.v. grondpen
- 18/20* — trottoirband - 180/200 verlaagd - grijs
- opsluiting groenvak: Ecoborder 140x7 mm - kleur: cortenstaal
- opsluiting groenvak: cortenstalen strip - dik 4 mm - hoog 150 mm - zicht 50 mm
- kls1 — kantlaag - 1 strek straatbakstenen dikformaat - kleur: roodbuin - rijbaan parkeerplaats en expeditiezone
- kls2 — kantlaag - 2 strekken straatbakstenen dikformaat - kleur: roodbuin- rijbaan parkeerplaats
- kl1rb — kantlaag - 1 strek straatbakstenen keiformaat - kleur: roodbruin - rijbaan
- kl2rb — kantlaag - 2 strekken straatbakstenen keiformaat - kleur: roodbruin - rijbaan
- kl2z — kantlaag - 2 strekken betonstraatstenen kf - zwart
- kl2hg — kantlaag - 2 strekken betonstraatstenen kf - heide/grijs - (hergebruik)
- rl — rollaag - betonstraatstenen dikformaat 210x70x80 mm - taupe - leverancier: Schell
- gl — gootlaag - 150 x 300 x 60 mm - grijs
- mg5hg — molgoot - 5 strekken betonstraatstenen kf - heide/grijs
- mg5rb — molgoot - 5 strekken staatbakstenen kf - roodbruin
- verholen goot beton met stalen hoekrand - elementen 495x330x1995 mm met zandvangput 490x490x800 mm - beton/gietijzer
- Aco Exodrain D400 - breed 150 mm voorzien van uitneembaar CorTen rooster met
- kw-c — keerwand cortenstaal - afmeting variabel - expeditie/bestaande bomen
- KW100 — keerwand L100 beton 1000x600x3995 mm - grijs
- KW150 — keerwand L150 beton 1500x850x3995 mm - grijs
- 67.00 — keerwand cortenstaal - hoog 800 mm tot 1300 mm - voet 600 mm - met hoogte bovenkant - wadi
- overstort in getrapte wadi - 'brievenbus' - onder overstort - maaskeien 80/200 mm in beton
- uitmonding RWA in wadi - taludbak - cortenstaal onder overstort maaskeien 80/200 mm in beton voorzien rand in cortenstaal
- leuning op keerwand - cortenstaal - hoogte 1.10 m
- gaashekwerk, hoogte 2.20 m met bovenbuis - verzinkt - voorzien van fijne heidemat (hoogte 2 m, 0.9 kg heide/m2) - heidemat bevestigen aan bovenbuis en gaas - aan beide zijden begroeid met klimplanten
- hekwerk Micado, hoogte 2.20 m - verzinkt en gepoedercoat - kleur: RAL 7040
- voorzien van looppoort met paniekslutting (vluchtweg), vrije doorloopbreedte 1.50 m, gepoedercoat RAL 7040
- staafmathekwerk - hoogte 2.20 m - verzinkt en gepoedercoat - kleur: RAL 7040
- verhoogde rand van cortenstaal - voorzien van houten zitelementen - voorzien van een rugleuning - conform detail 6
- zitbank Montseny - Escofet -onderstel RAL 7040 lengte bank 1500 mm - plaatsing op maaiveld - bevestigen d.m.v. verlijming met draadeinden op grootformaat betontegel
- buiten zitbank Pure enkelzits (1500) - onderstel RAL 7040, leverancier: Grijsen - bevestiging onder maaiveld
- buiten zitbank Pure enkelzits met rugleuning (3000), onderstel RAL 7040 (overeenkomstig kleur arcades), Grijsen, bevestiging op maaiveld
- Delta bank enkelzijdig met rugleuning, Velopa, plaatsing op maaiveld, poten gecoat RAL 7040, zitting en rugleuning FSC hardhout, gelakt
- Delta picknickset hout, Velopa, toegankelijk voor rolstoelgebruikers plaatsing op maaiveld, poten gecoat RAL 7040, zitting en tafelblad FSC hardhout, gelakt
- E — elektrisch bedienbare schuifpoort - in 2 delen 2x 5.50 m - spijlen - hoogte 2.20 m - verzinkt en gepoedercoat RAL 7040
- verlichting - armatuur aan uithouder Milewide - leverancier: Signify - LED - lichtkleur 3000 K - armatuur op 6 meter mast - kleur mast RAL 7016 - verlichting enkel uithouder
- verlichting - armatuur aan uithouder Milewide - leverancier: Signify - LED - lichtkleur 3000 K - armatuur op 6 meter mast - kleur mast RAL 7016 - verlichting dubbele uithouder (1 m.) - mast op cortenstalen verhoging (t.p.v. wadi)
- verkeerspaal uitneembaar - type: VIP verkeerspaal staal - fabrikaat: Velopa - Ø102 mm - materiaal: staal, verzinkt en gecoat kleur rood met - reflectiestroken: 2 st kleur reflectiestroken: wit
- putrand DWA - type: Aquagate P Dynamic 24 Cross Grip - opschrift VW
- putrand DWA - rond - inboren in asfalt - type: P DYNAMIC CROSS GRIP RM 17 - opschrift in rand VW
- putrand RWA - type: Aquagate P Dynamic 24 Cross Grip - opschrift RW - voorzien van roosterdeksel type: Basic-SR 520 cm²
- putrand RWA en waterberging - type: Aquagate P Dynamic 24 Cross Grip - opschrift RW
- putrand RWA - type: P DYNAMIC CROSS GRIP RM 17 - opschrift RW - inboren in asfalt door aannemer infra
- putrand IWA - type: Aquagate P Dynamic 24 Cross Grip - opschrift IT - roosterdeksel Basic-SR - roosterinlaat 520 cm² - infiltratiepaal
- verlichting - paaltoparmatuur Metronomis Berlin - leverancier: Signify - LED - lichtkleur 3000 K - armatuur op 4 meter mast (LPH 4,5 m) - kleur mast RAL 7016
- verlichting - richtbare spot tbv aanlichten bomen - Leverancier: Philips UniFlood C Pro Compact - 7x BVP371 12LED 30K 220V 30 24W HE 3000K 30 graden bundel
- V — verlichting - aanlichten kunstwerk- leverancier: Philips Uni Strip G4, BCP 352 36LED 30K 24V DMX C4 L100 36W 3000K - montage onder kunstwerk
- vertikale infiltratiebuis Ø315 mm en kunststofput Ø315 mm voorzien van gietijzeren gesloten kop bovenmaat 330x330 mm omsloten met betonstraatstenen - df - kleur: taupe en opsluitband 80x200 mm - grijs
- straatkolk - tweedelig - M-Line S1333 -1320 GB2 - leverancier: SVA omsloten met maaskeien 80/200 mm in beton - overlaat
- c1 — combikolk - eendeling - M-Line-ST4545_90-5_20-GB1 - leverancier: SVA
- c2 — combikolk - tweedelig - M-Line-ST1590-1320-GB2 - leverancier: SVA
- s1 — straatkolk - eendelig - P-Line-S3050/84-GB1 - leverancier: SVA
- uitstroomvoorziening - type GU-V - Ø160
- brandhydrant - zie detail 5
- symbooltegel rolstoel - 500x500x100 mm
- RH — aanvalskast droge blusleiding
- taludaanduiding - wad's/greppel
- 68.00 — nieuwe hoogte
- 67.94 — bestaande hoogte
- bedrijfsvloerplaat met hoeklijn - 2000x2000x160 mm - containeropstelplaats
- omtrek grondverbetering bomen
- groeiplaats onder verharding - bomengranulaat
- aanbrengen boombescherming - bouwhek hoog 2 m
- verklikpaal door derden te planten bomen
- deelbare mantelbuis - PP - Ø 110 mm
- wortelwering Greenmax TRG105 - dik 2 mm - hoog 1050 mm
- pergola (door bouwaannemer)
- bebouwing
- P — kadastrale grenzen
- scheiding materialen

Verklaring

- exacte (hoogte)ligging bestaande kabels en leidingen in het werk te bepalen;
- voor aanvang werkzaamheden maatvoering t.o.v. bestaande werk controleren;
- maten in meters. peilen in meters t.o.v. N.A.P.. diameters in millimeters. tenzij anders aangegeven;
- uitgangspunt bij aansluiten bestaande op nieuwe situatie is 1.0 m herstraten.

RA+ ingenieurs
Vestiging Vught
De Ring 12
5261 LM Vught
073-220 0055
ra-plus.nl

Opdrachtgever:	De Twee Snoeken
Project:	Vidar Geleen
Onderdeel:	Bestekstekeningen Woonrijp maken

Revisie: V3	Schaal: 1:200	Projectnr.: 25504.1	Tekeningnr.: 7809000200-UO3-V3
d.d. 25-03-2026	Formaat: A0	Blad 3 van 3	
Getekend: M.Ca	Gec.: N.Da	Dir.: P:\25504.1 De Twee Snoeken - Technische uitwerking buitenruimte Vidar Geleen\F. Bestek\Deel\21. Tekeningen	