




Aanzicht cortenstaal S-S
schaal: 1 : 50

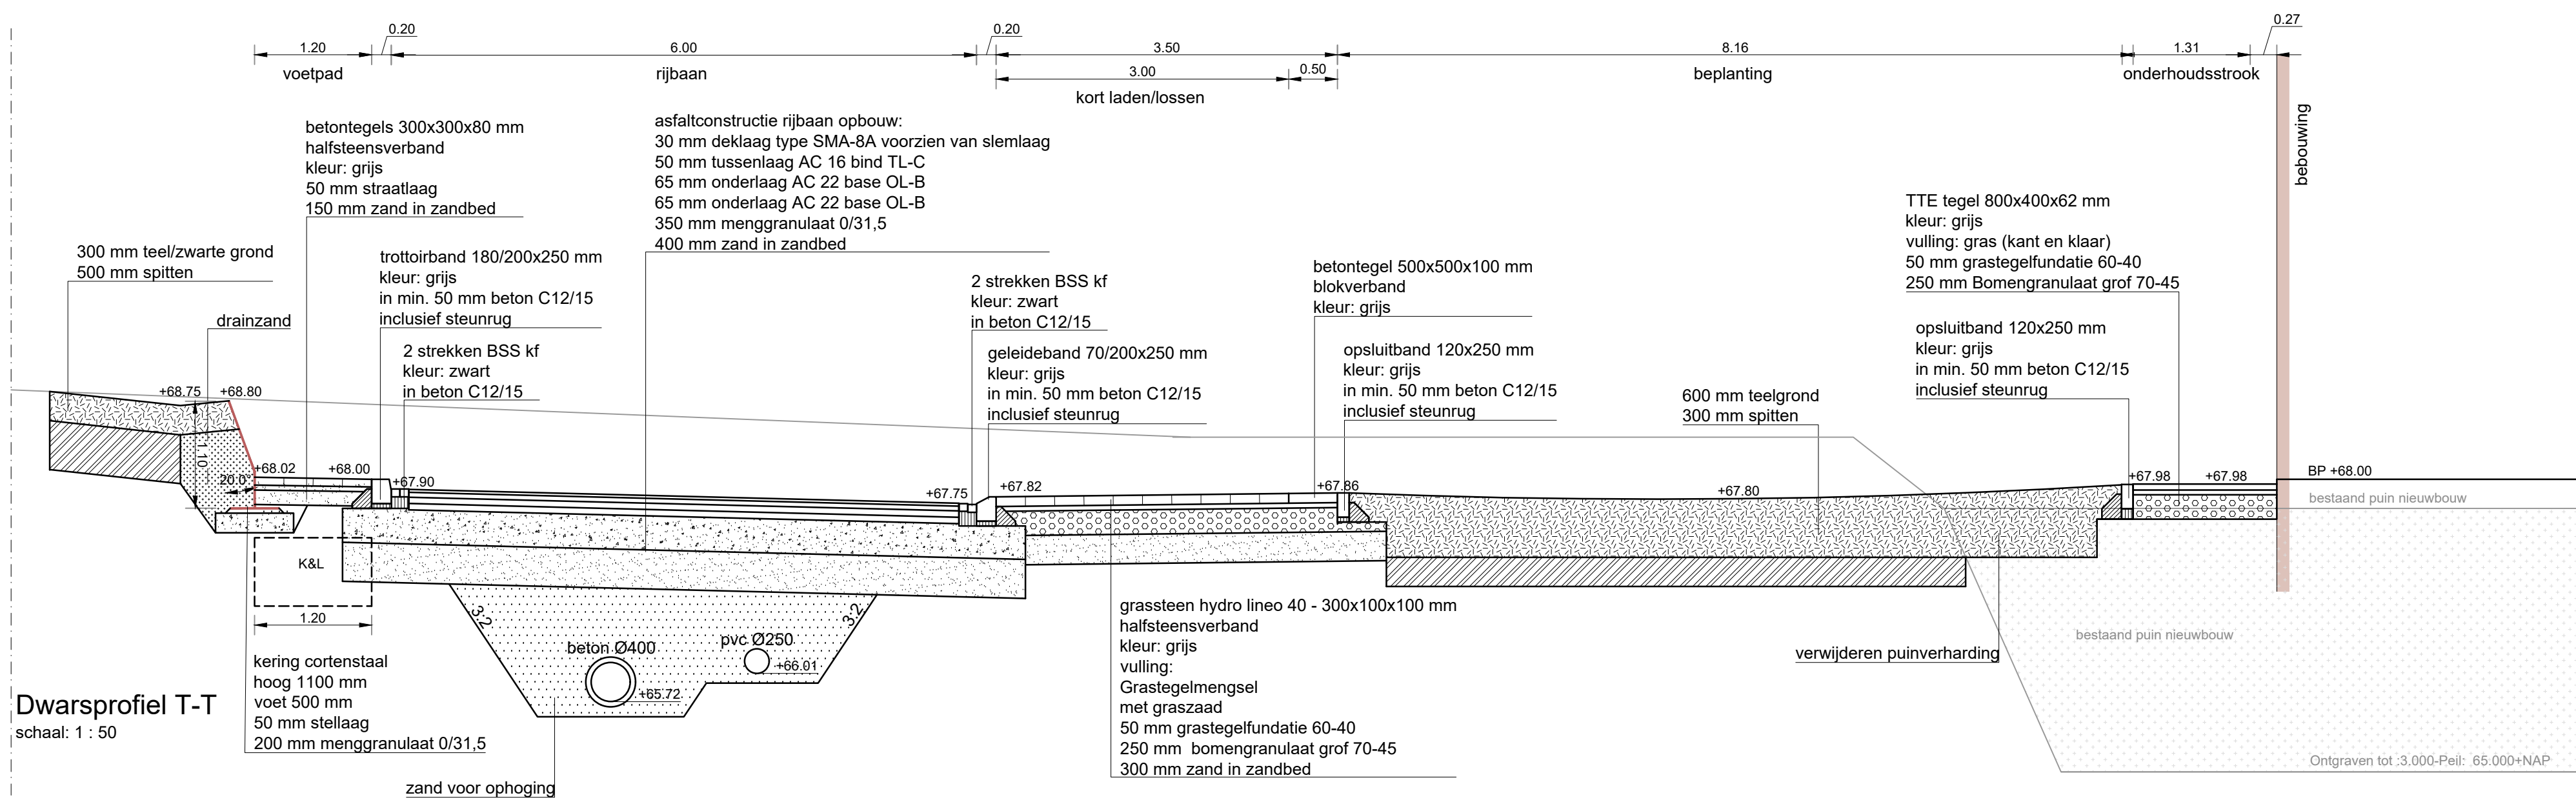


Dwarsprofiel T-T
schaal: 1 : 50

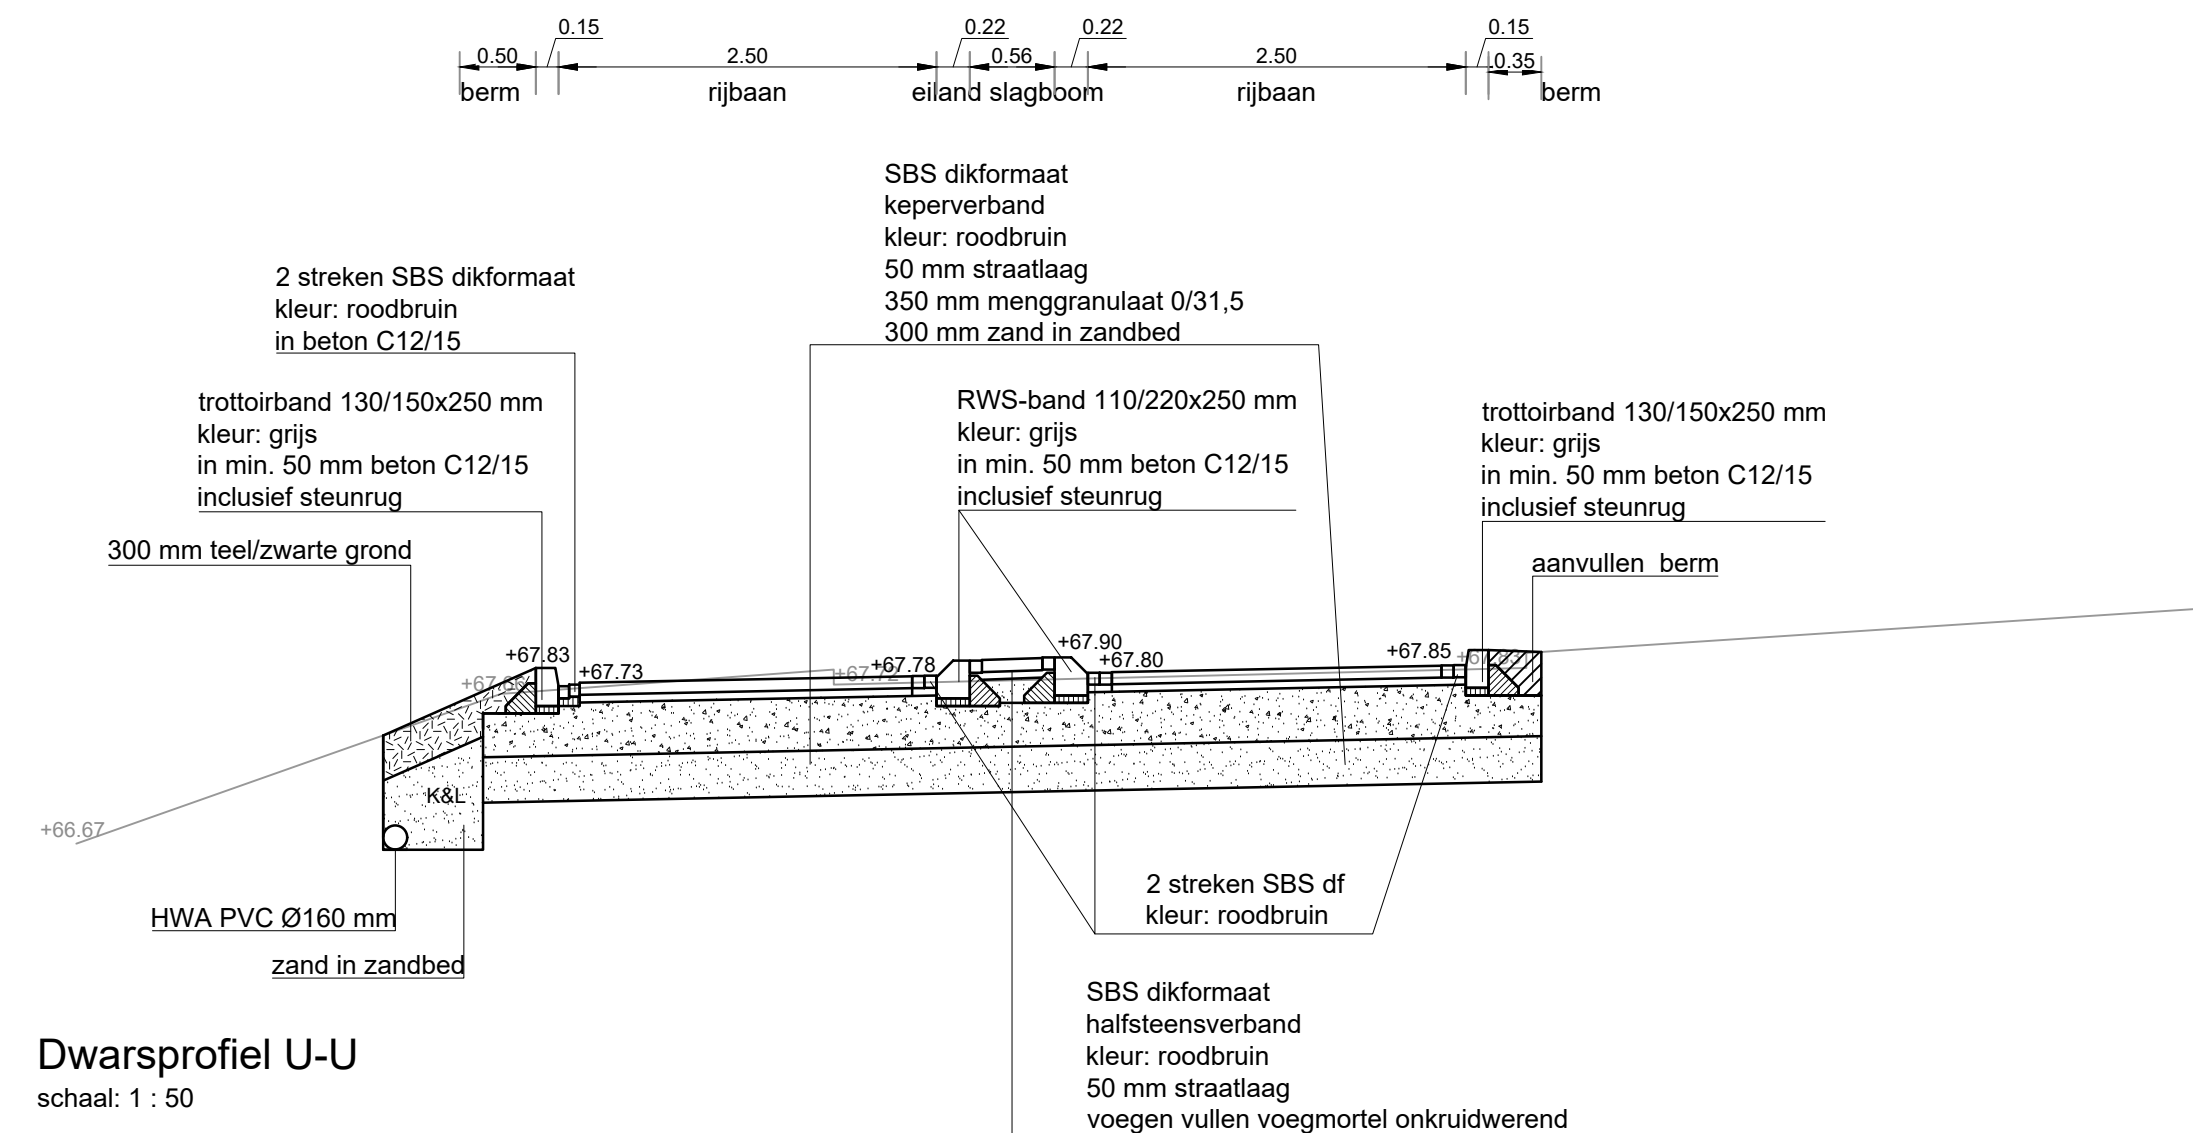


Dwarsprofiel U-U
schaal: 1 : 50

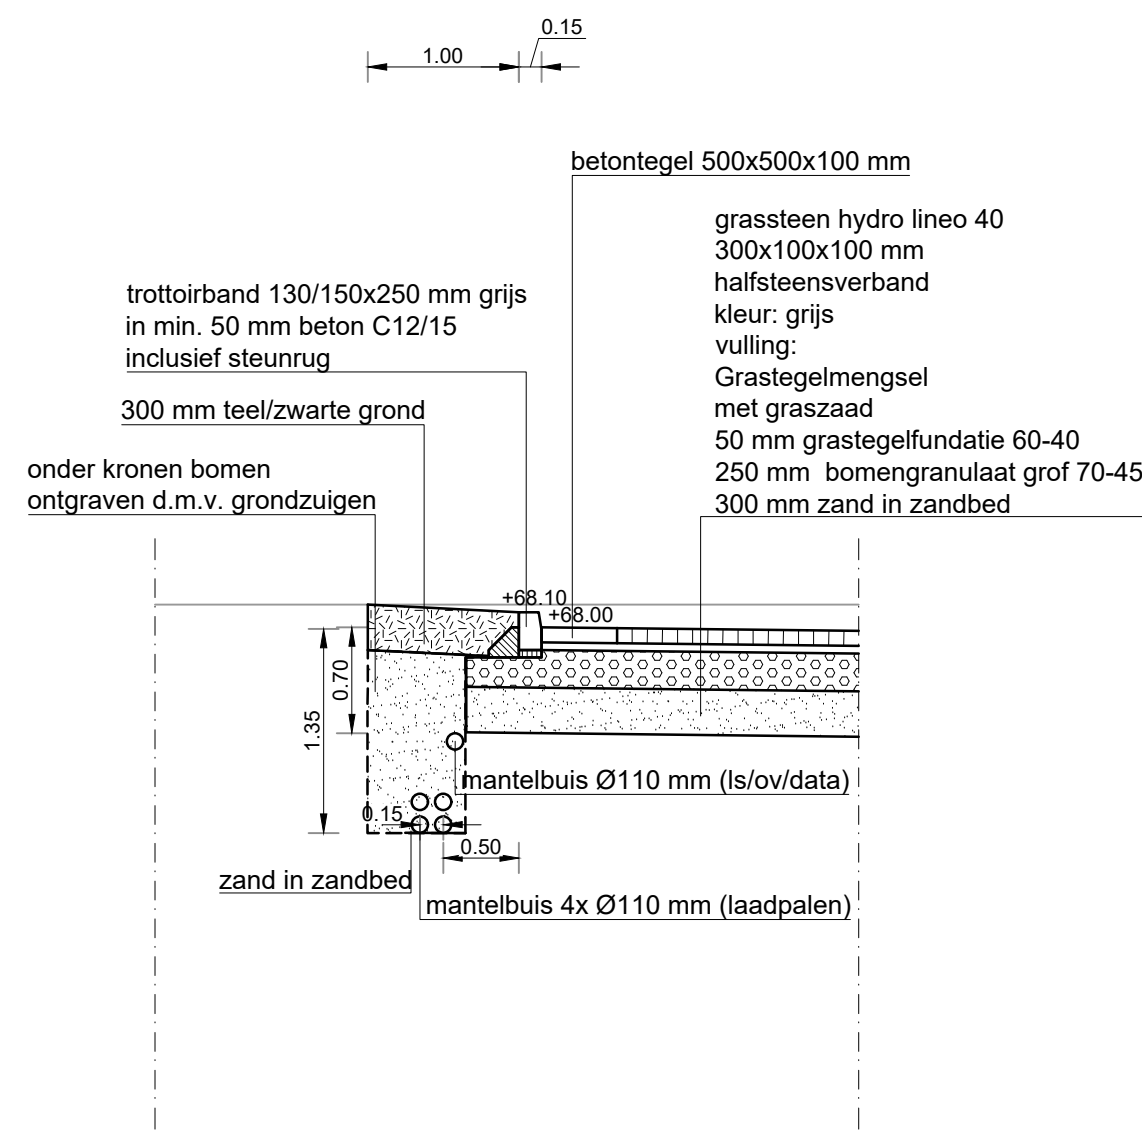

Dwarsprofiel V-V (mantelbuizen)
schaal: 1 : 50

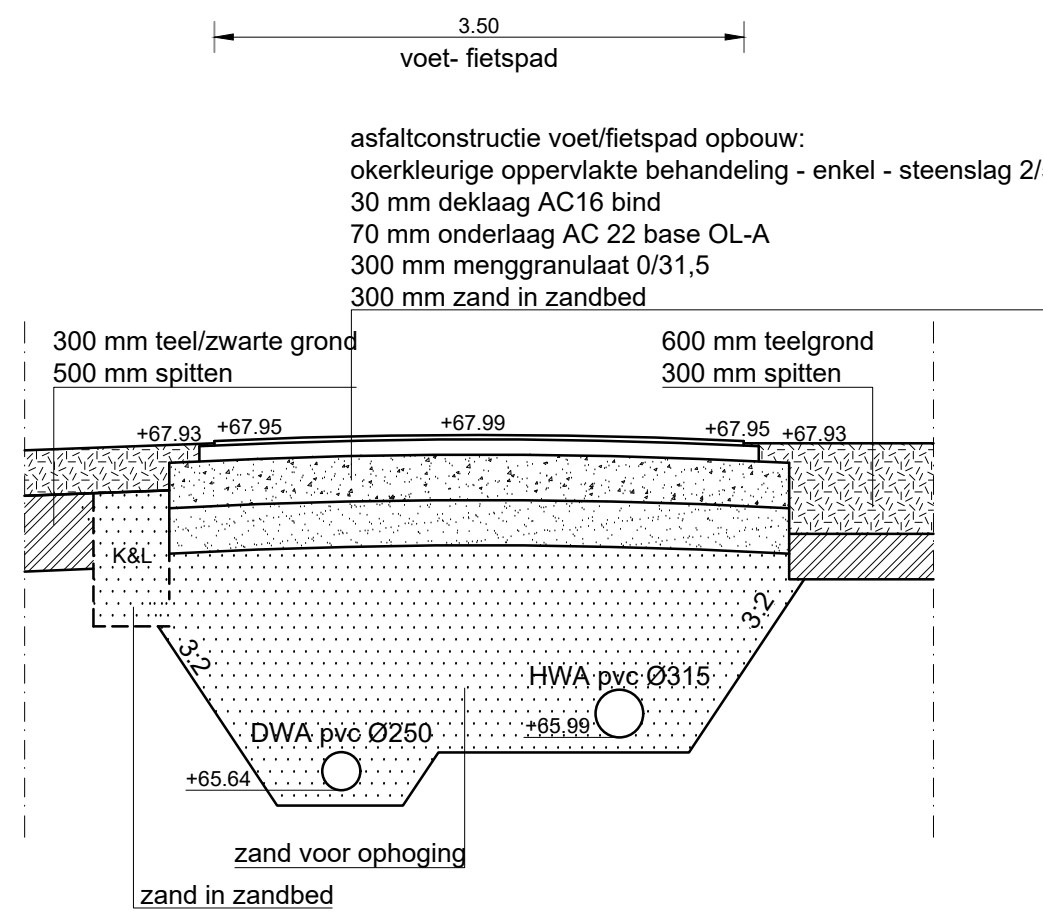

Dwarsprofiel W-W
schaal: 1 : 50

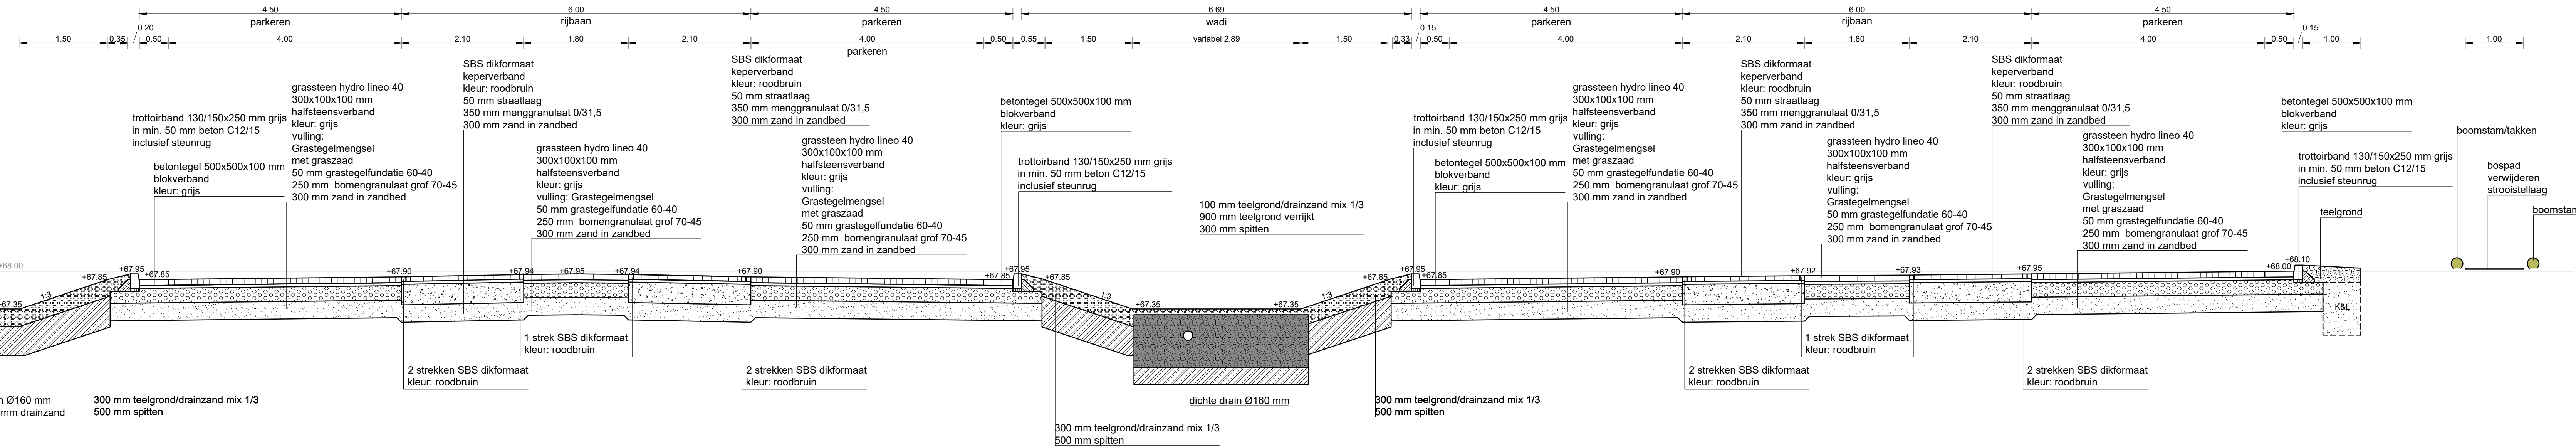

Dwarsprofiel X-X
schaal: 1 : 50