


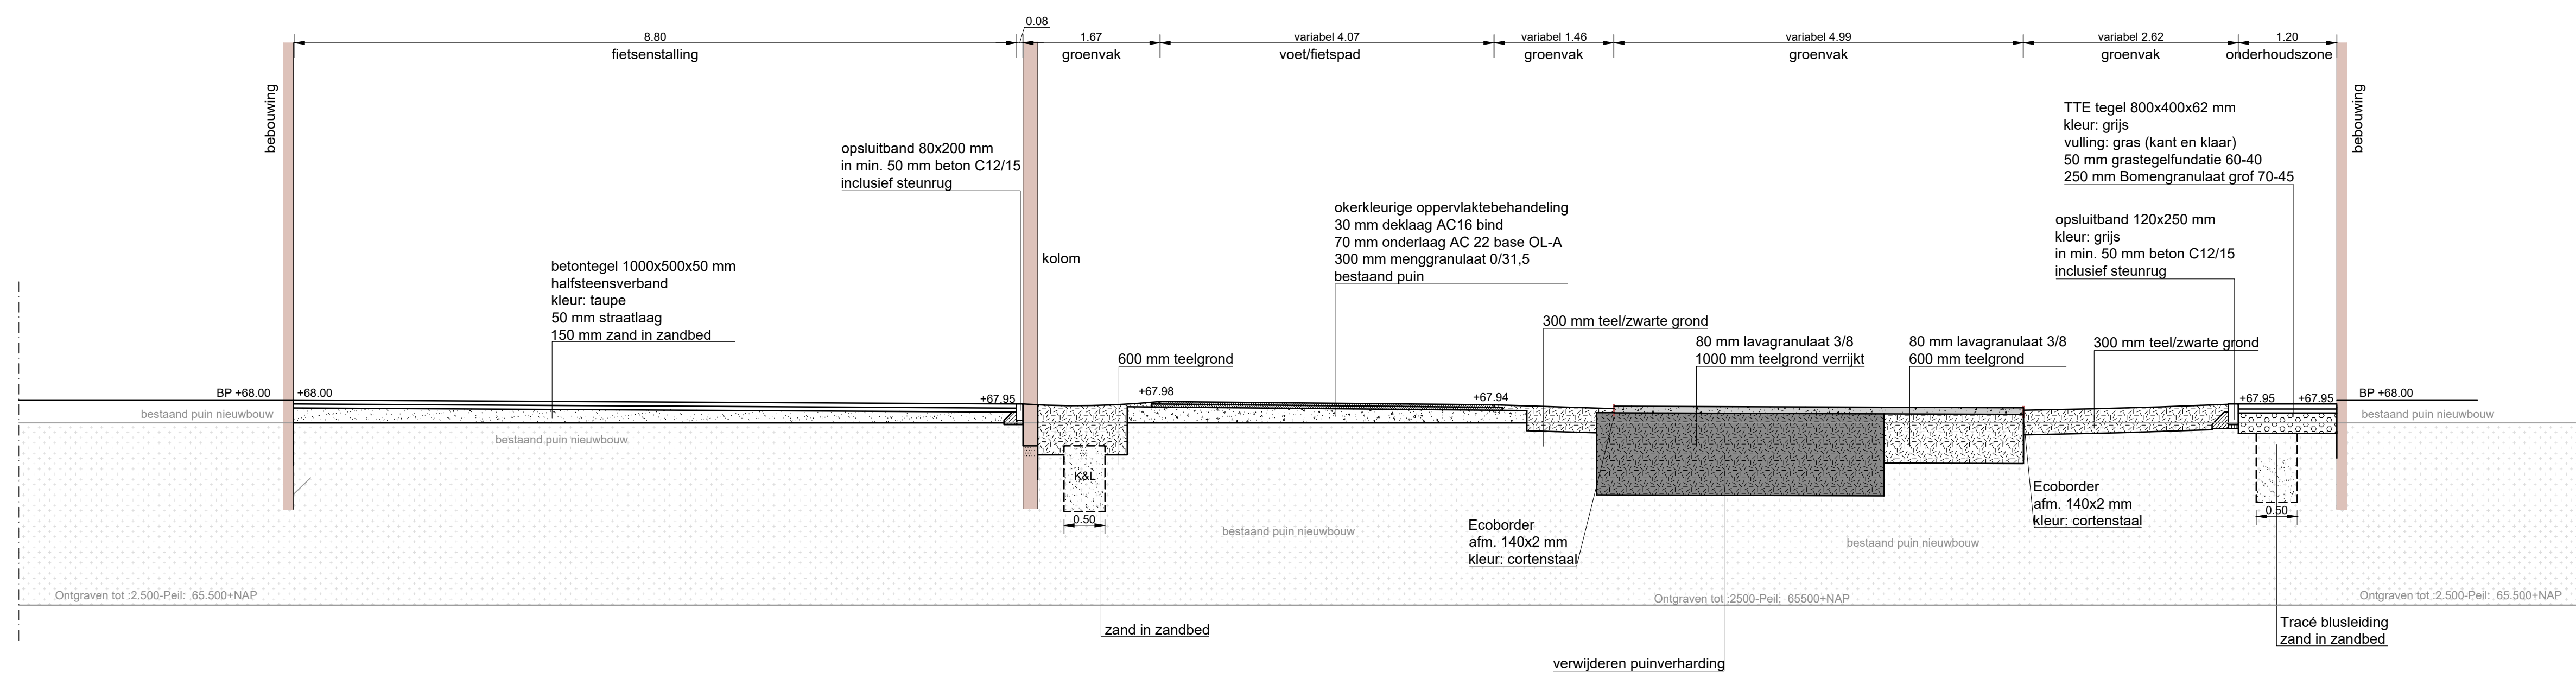


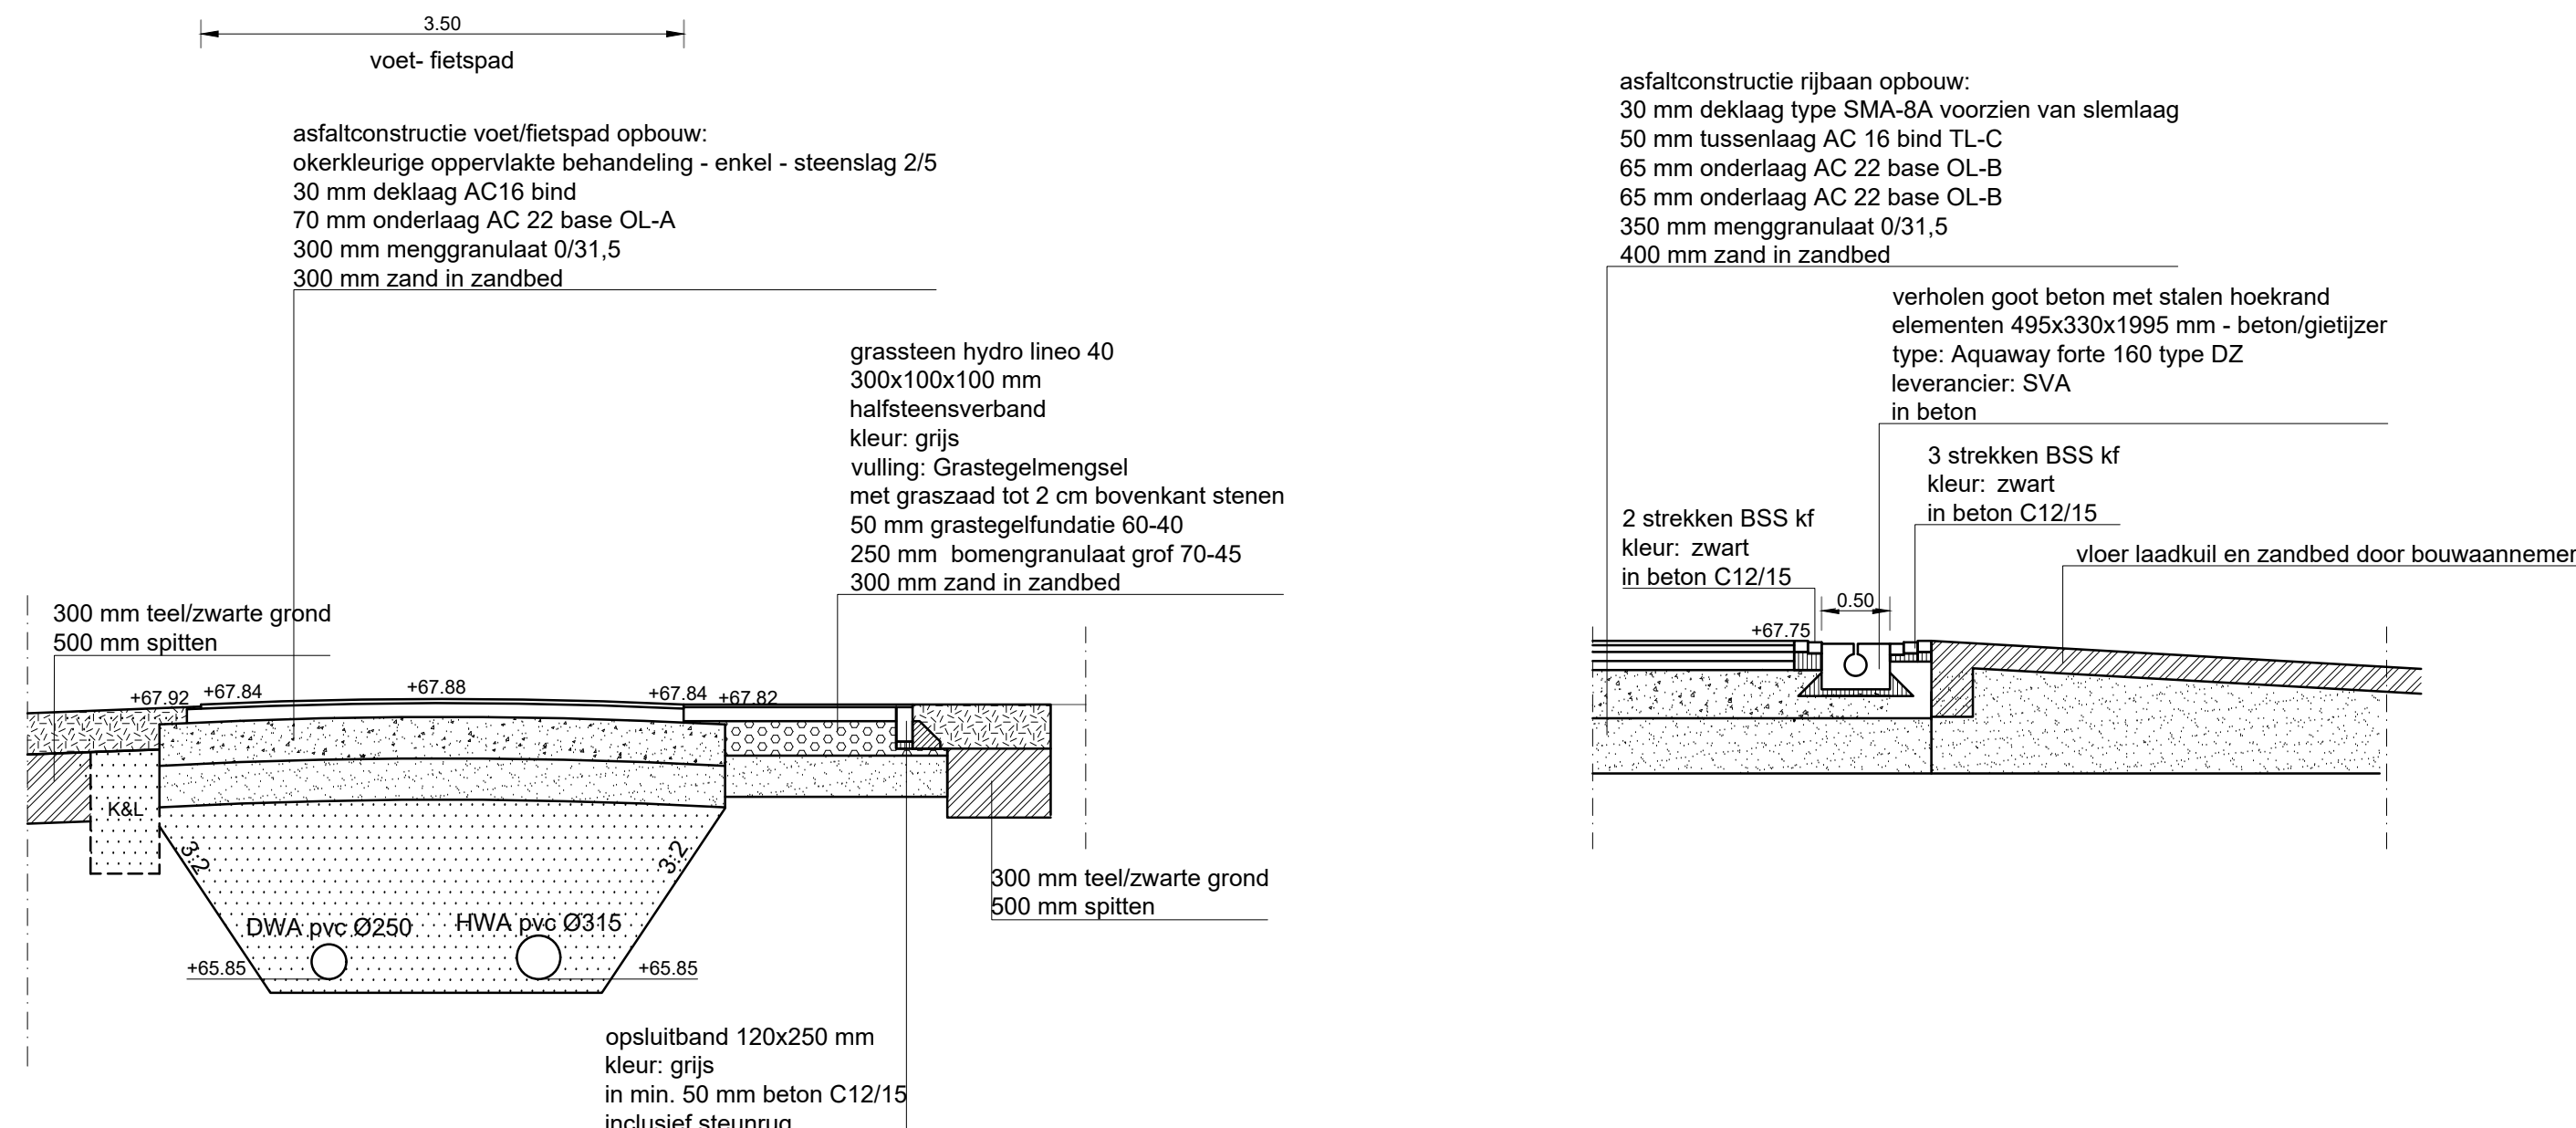


Dwarsprofiel Y-Y
schaal: 1 : 50

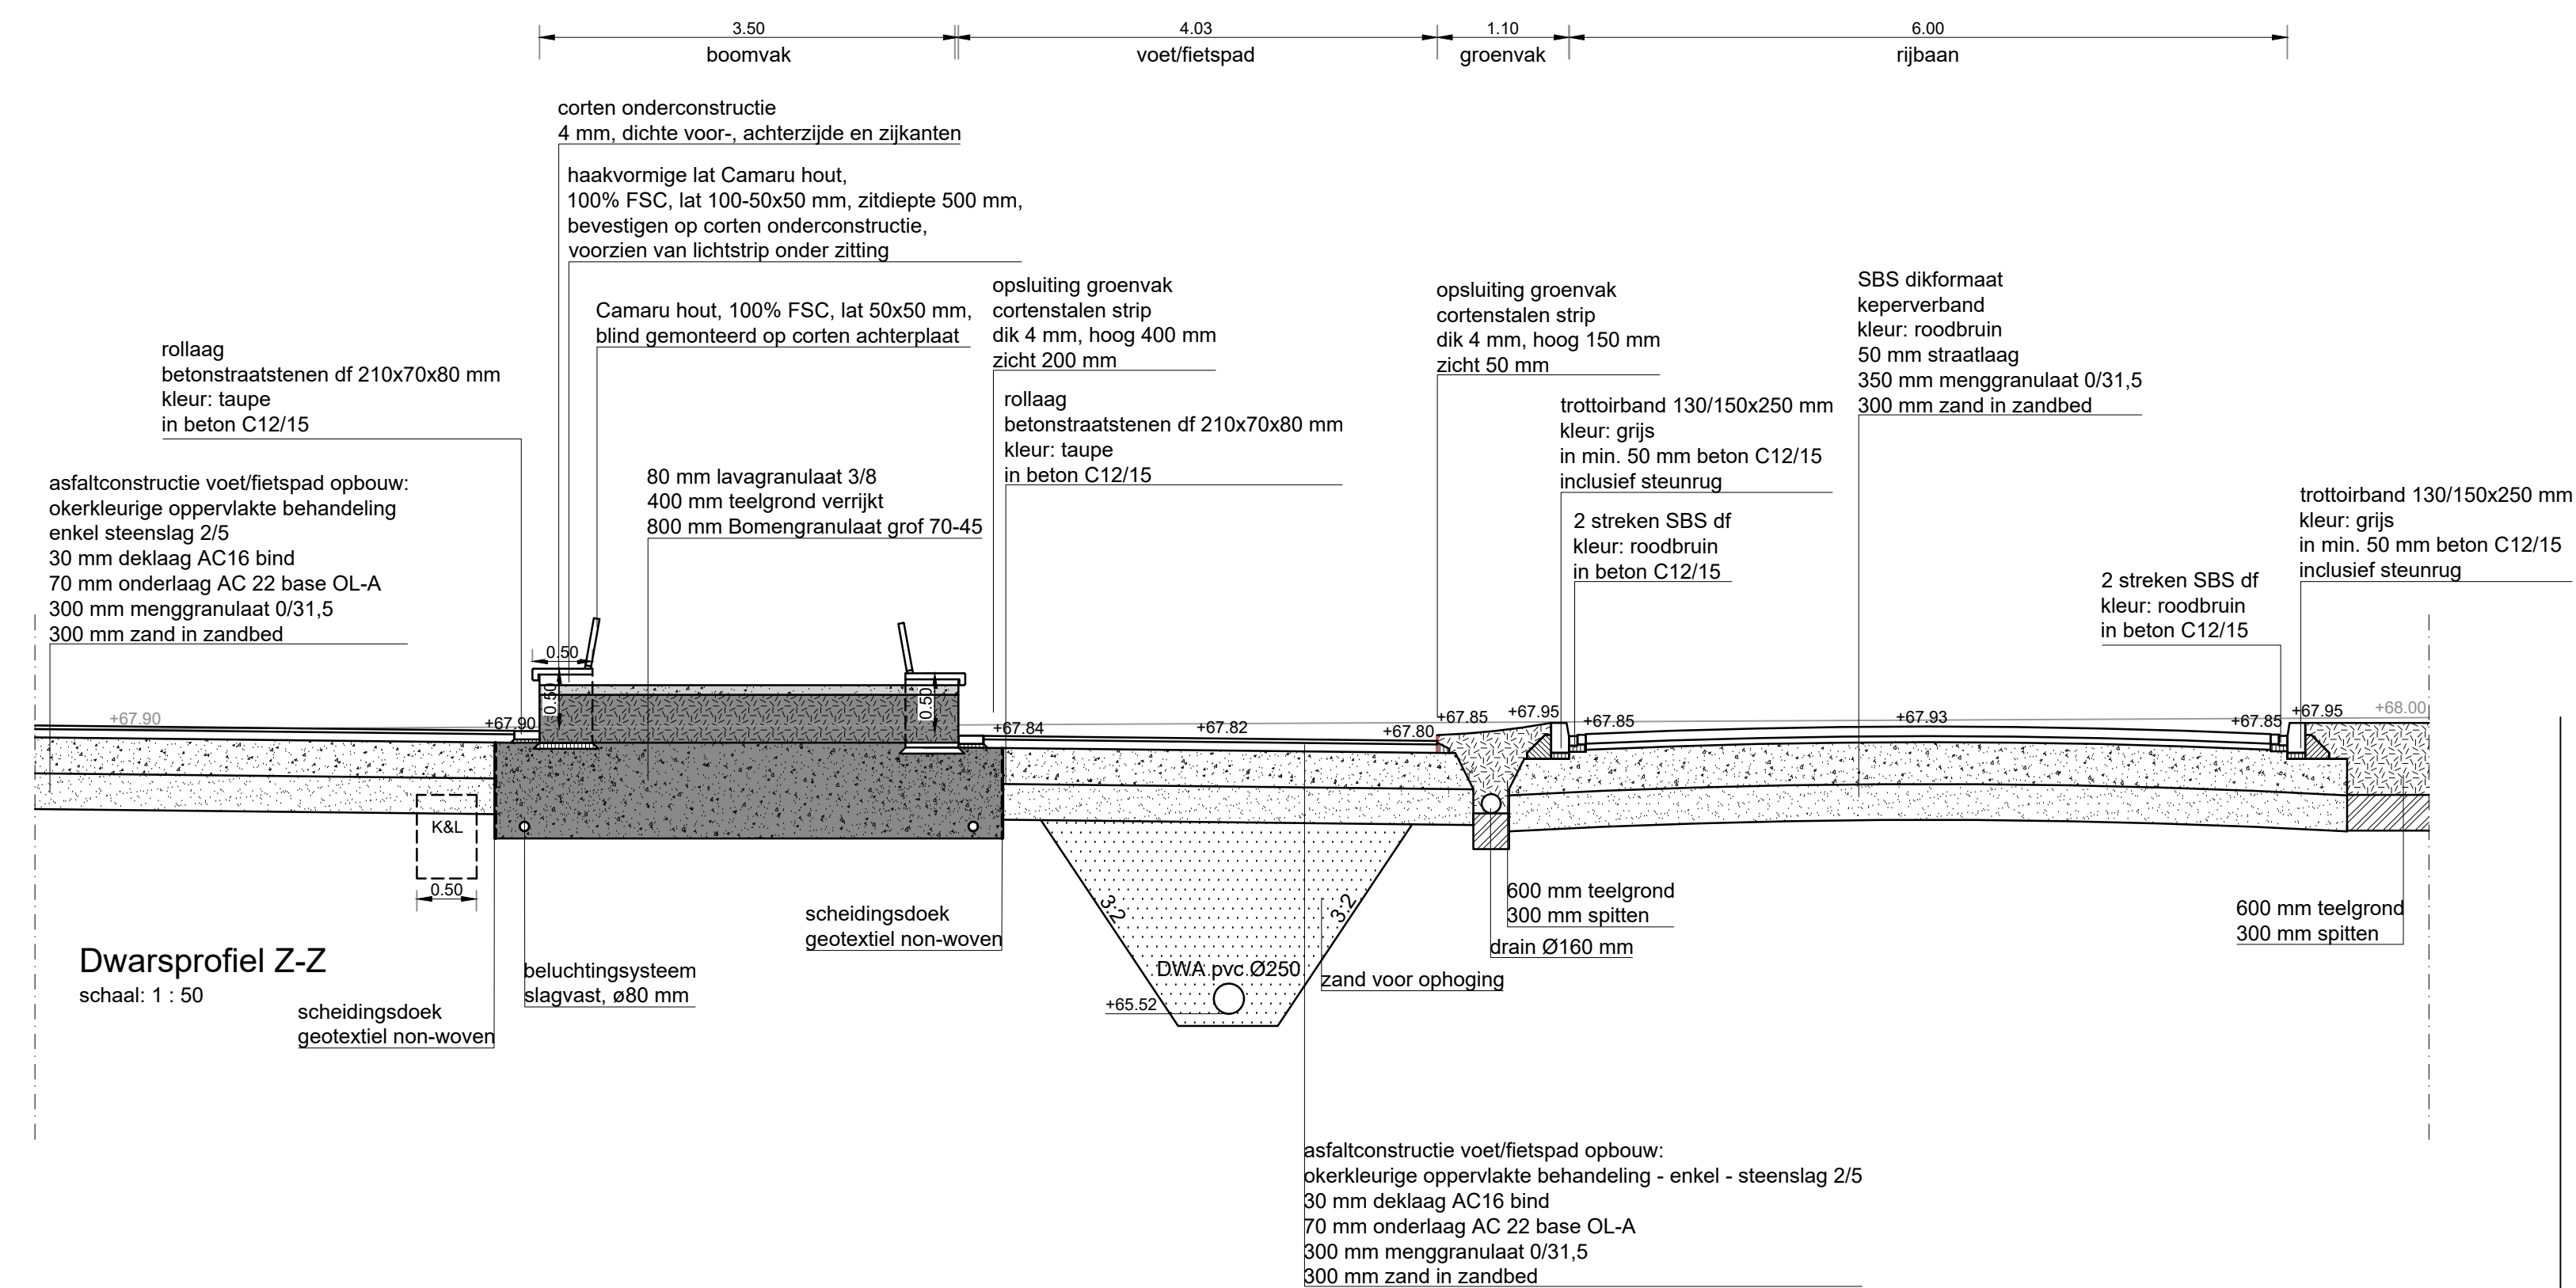


Dwarsprofiel AA-AA
schaal: 1 : 50

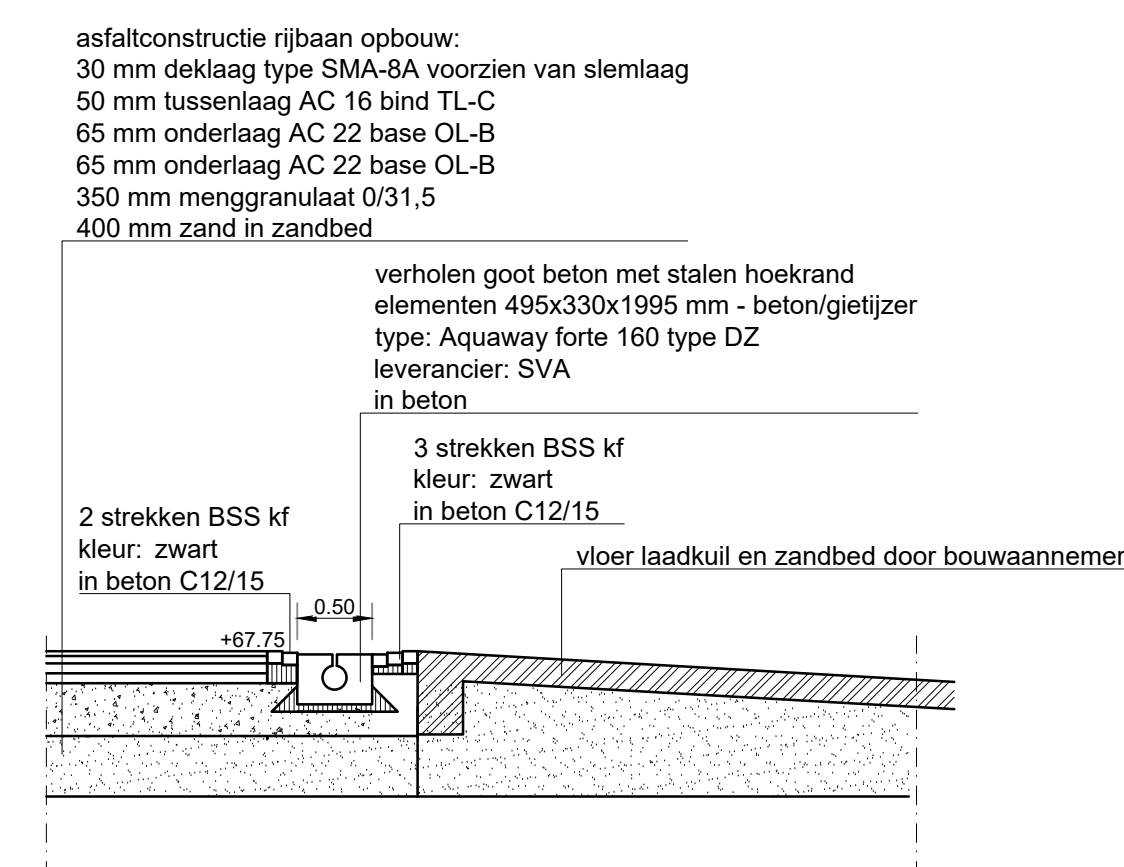


Dwarsprofiel AB-AB
schaal: 1 : 50

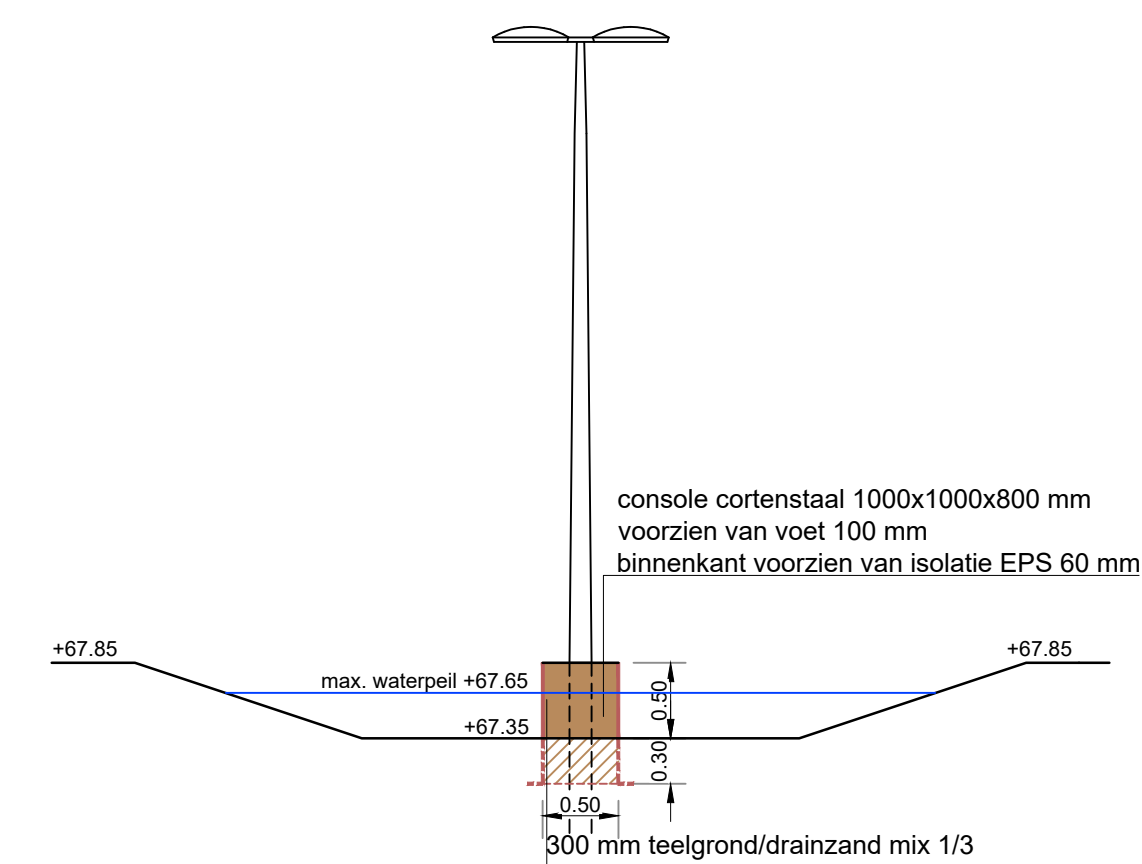


Detail 9: console lichtmast wad
schaal: 1 : 50

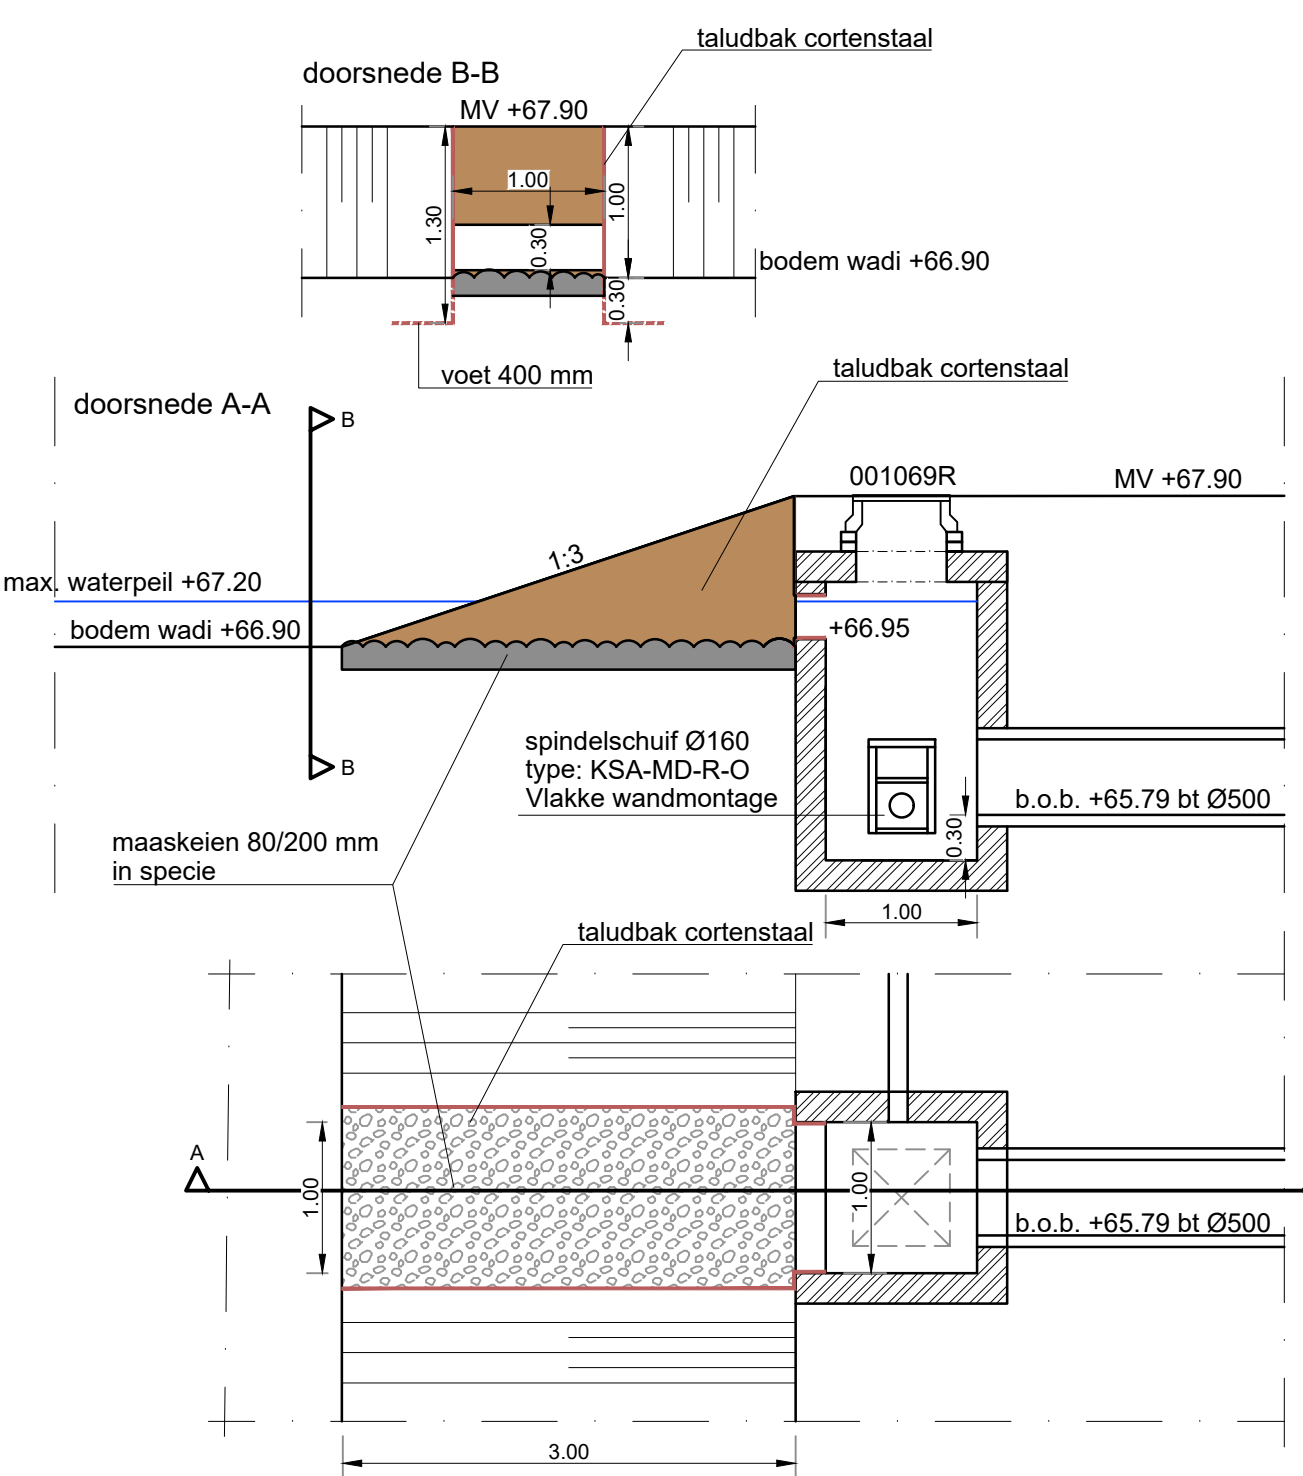



detail taludbak 001071R
 schaal: 1 : 50

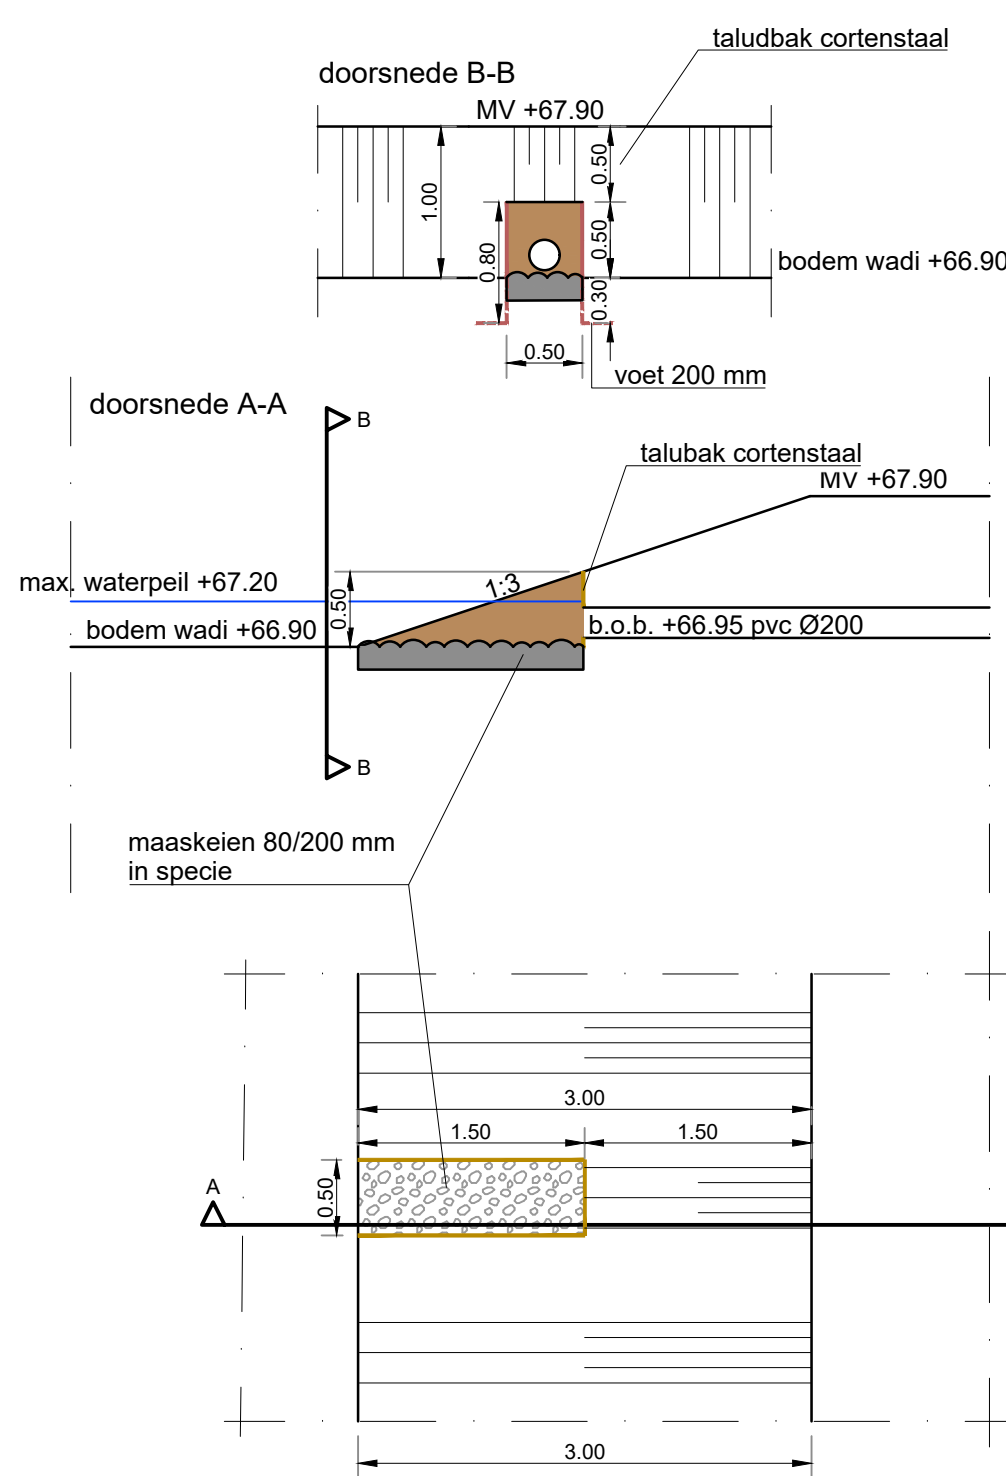


detail taludbak 001072R
 schaal: 1 : 50

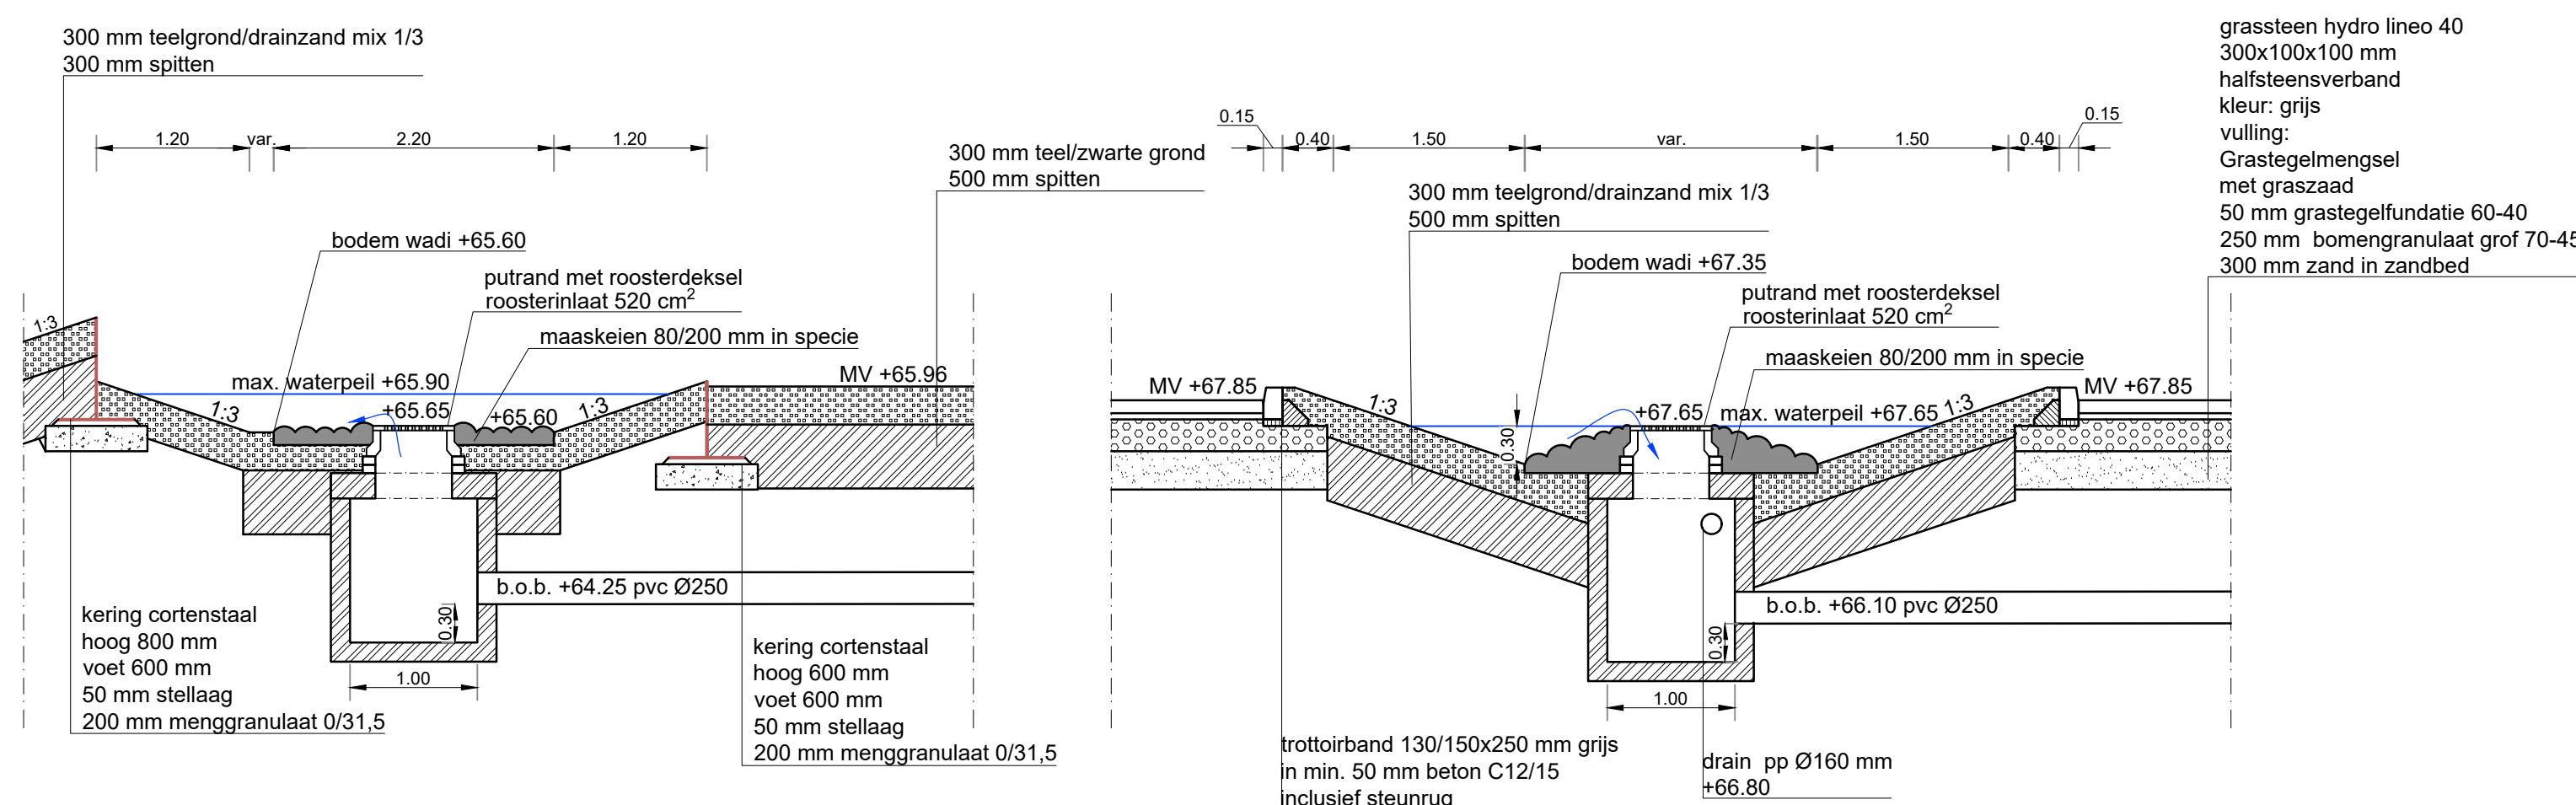


Detail 7: overstortput 001052R wadi
 schaal: 1 : 50

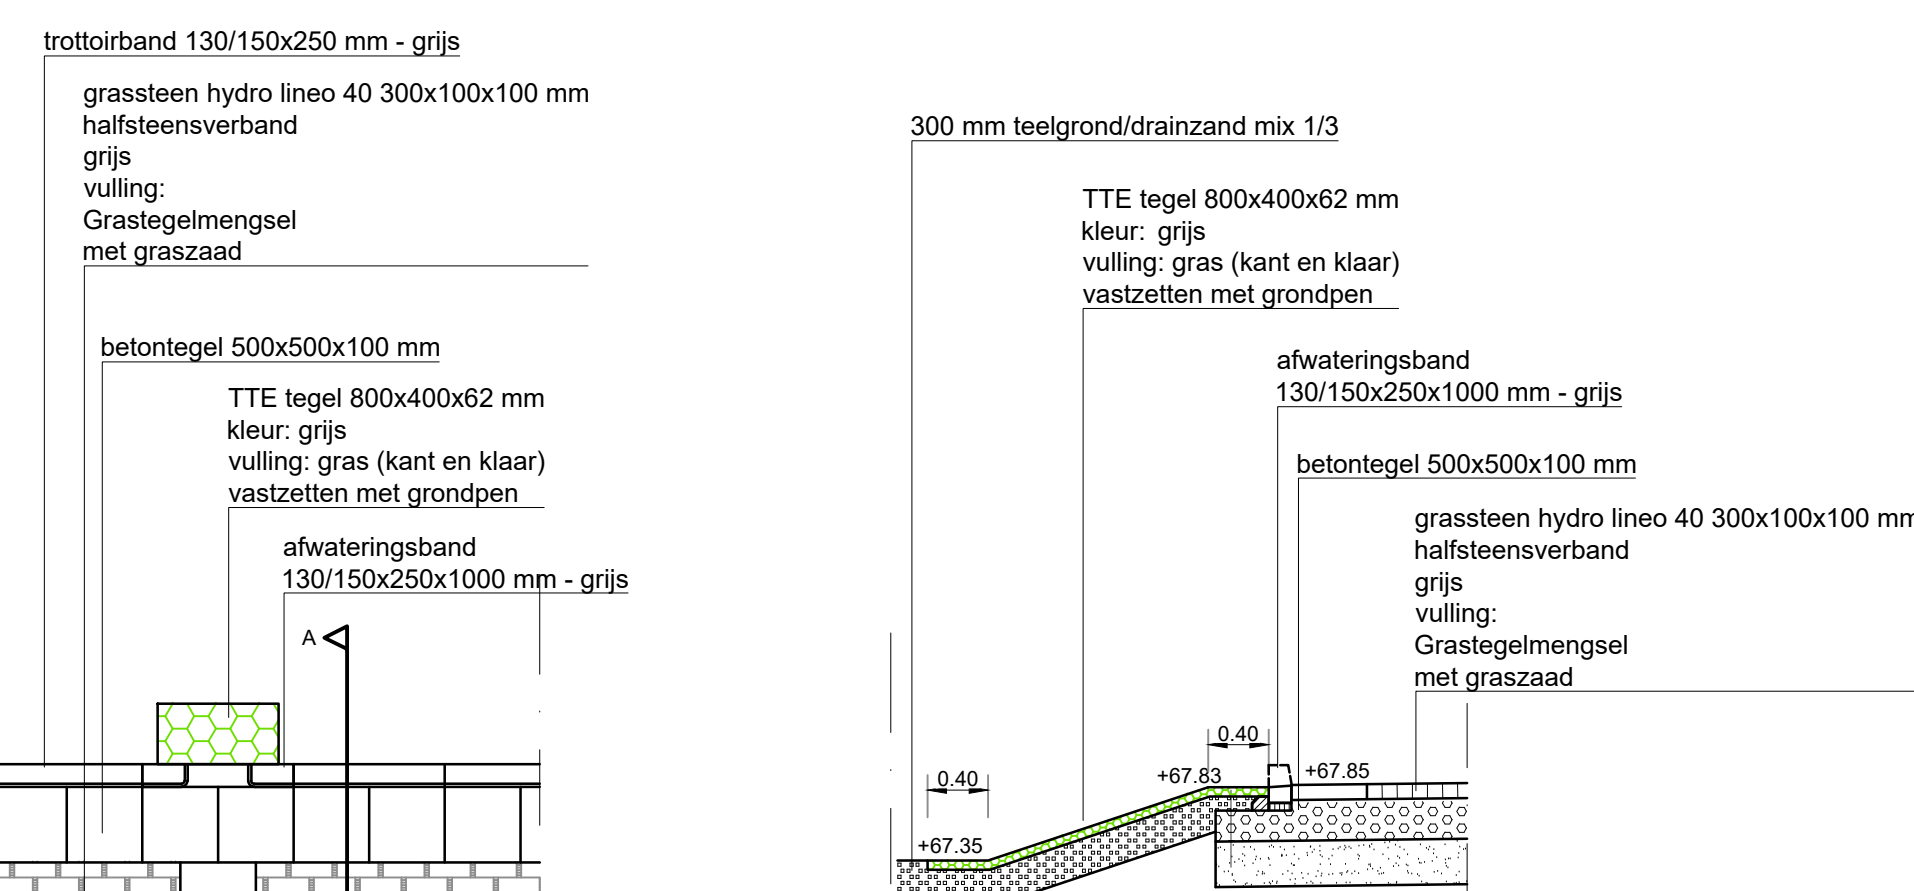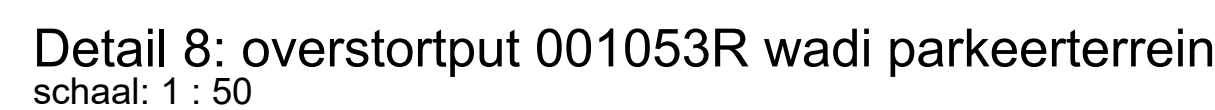


Principedetail afwateringsband - wadi
 schaal: 1 : 50

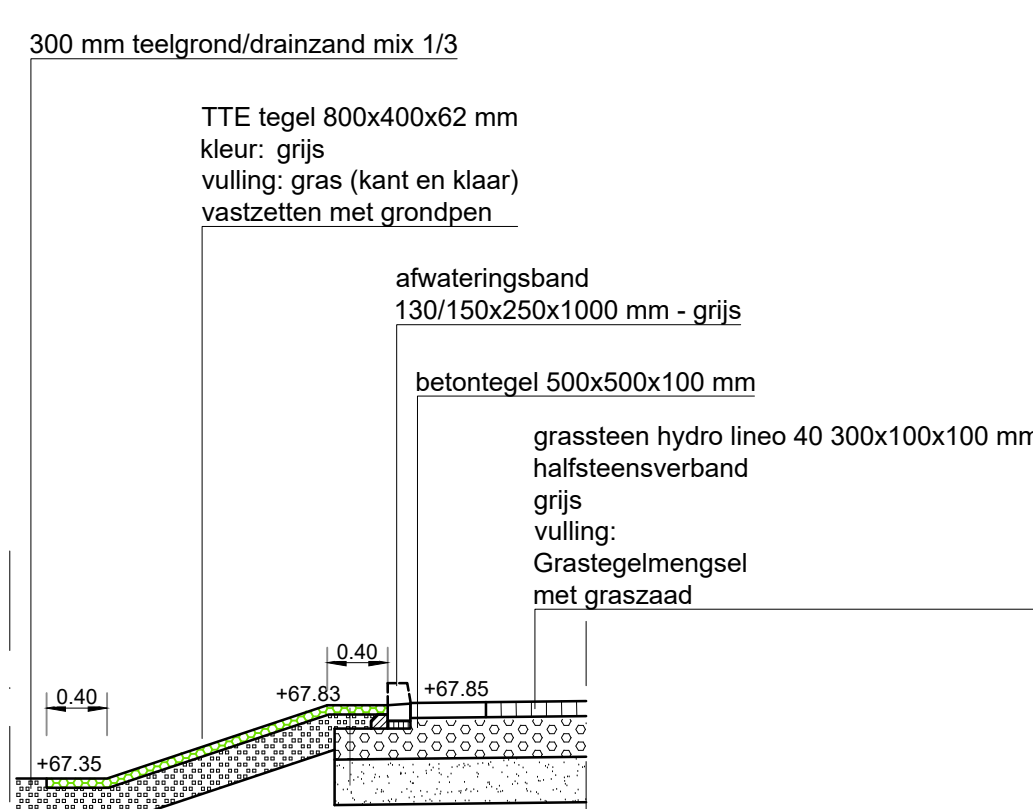


Doorsnede A-A

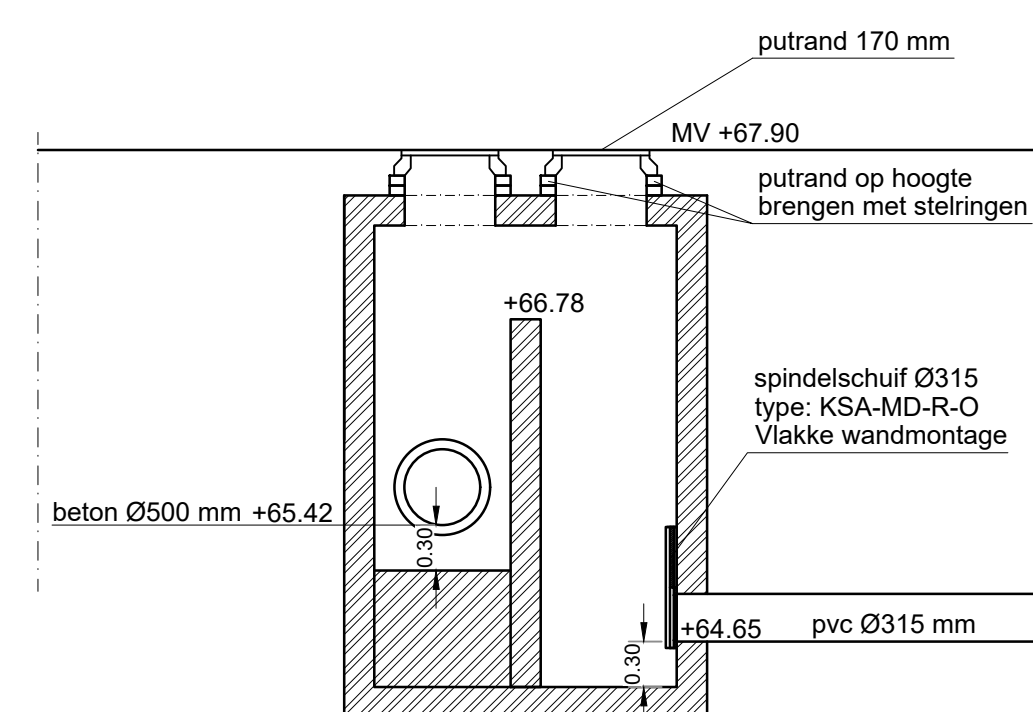

Principedetail infiltratiepaal
schaal: 1 : 50

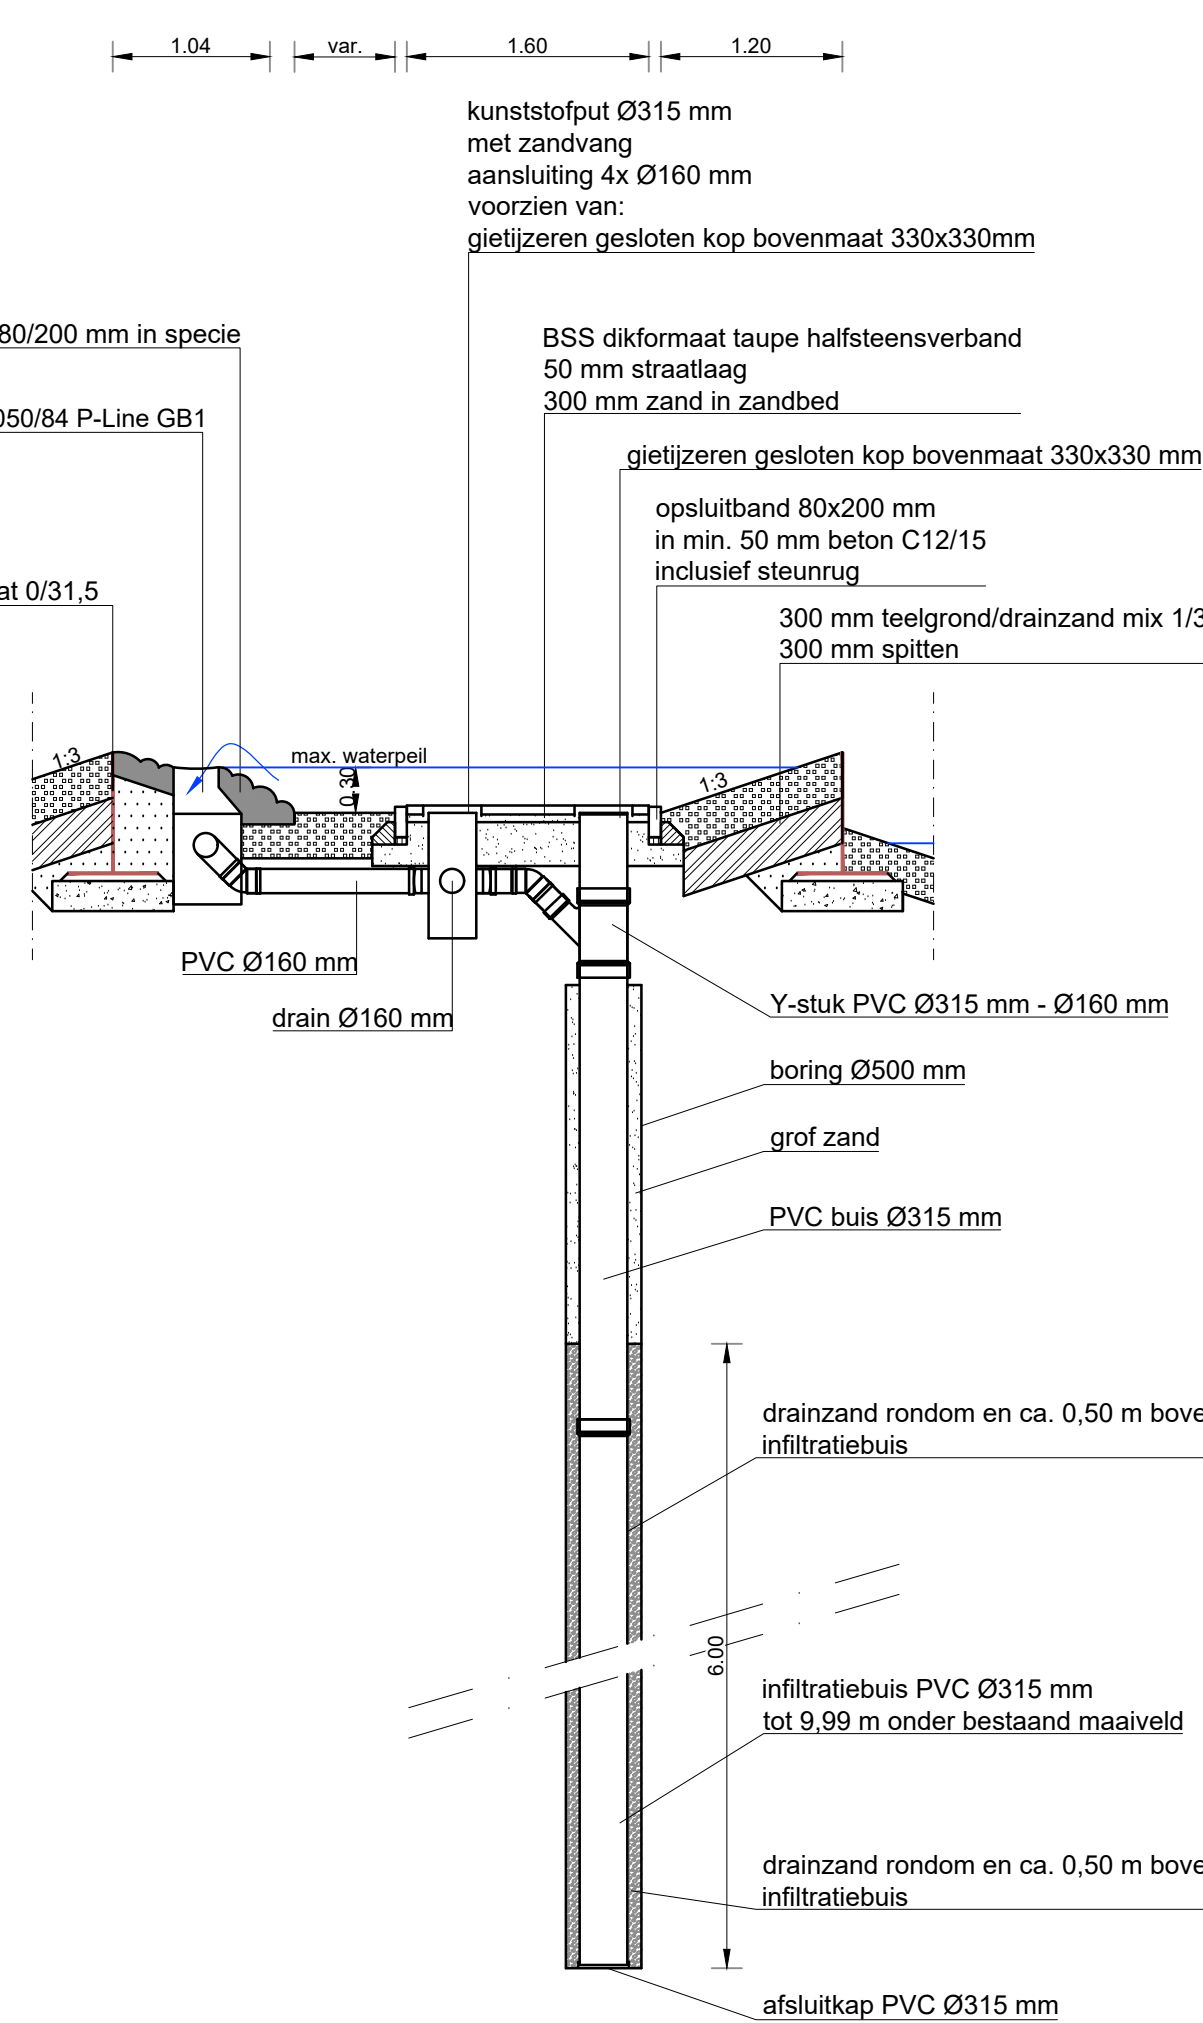

Principedetail infiltratiepaal
schaal: 1 : 50

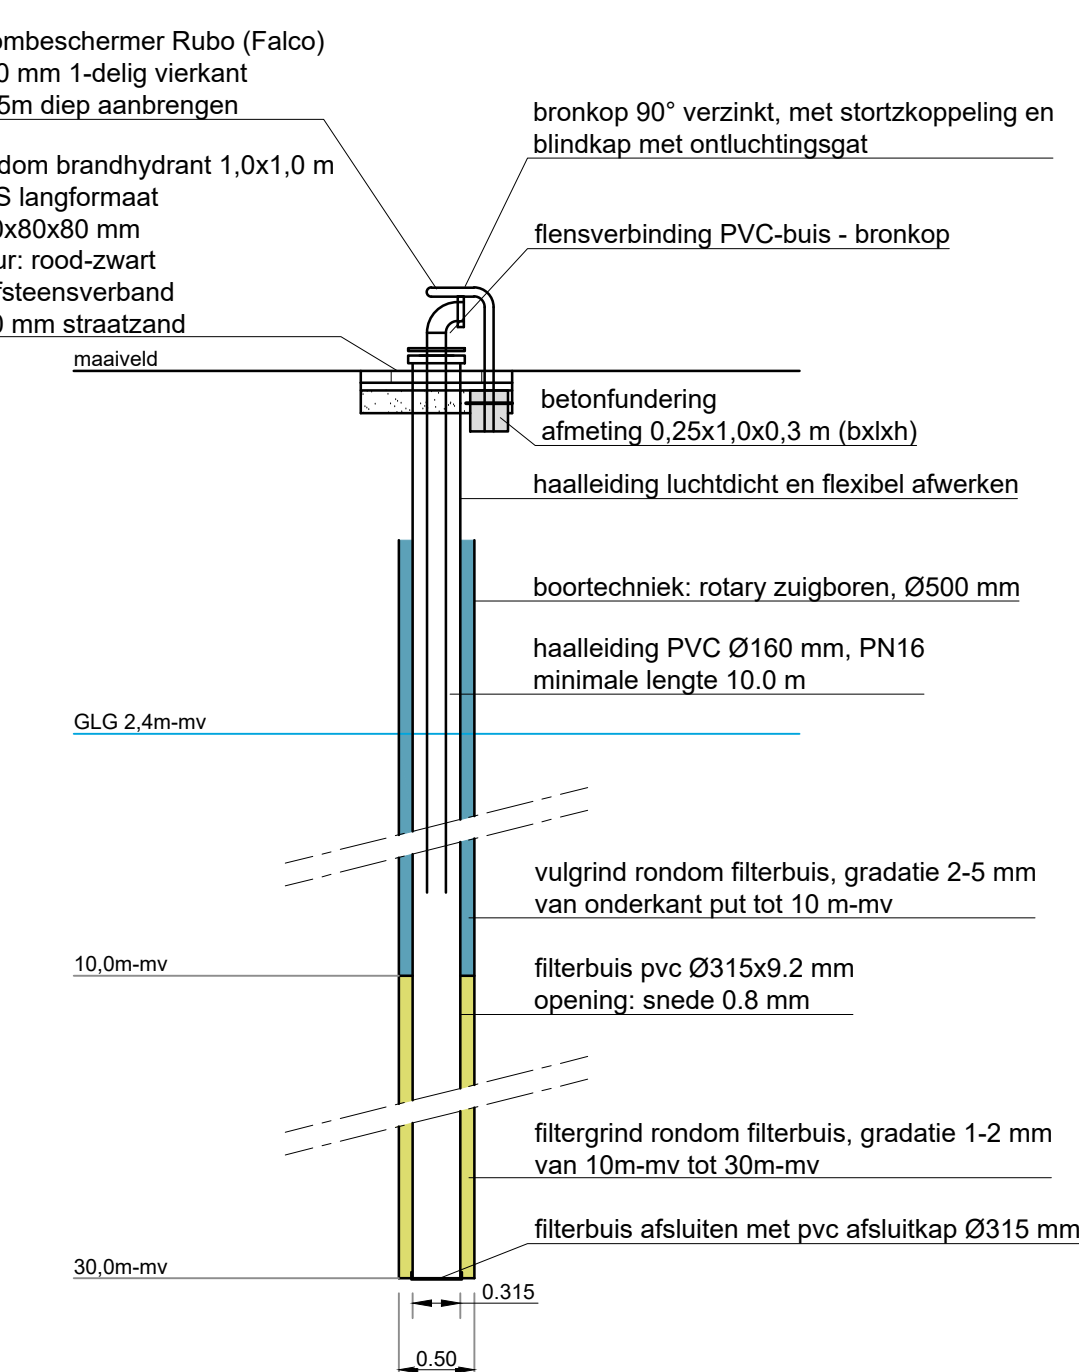

Detail 5: brandputhydrant
 schaal: 1 : 50

		Vestiging Vught De Ring 12 5261 LM Vught 015-2201065 ra-plus.nl	
Opdrachtgever:		De Twee Snoeken	
Project: Onderdeel:		Vidar Geleen Bestekstekeningen Profielen en details	
Revisie: V3 d.d. 25-05-2020		Projectnr.: 25504-3 Tekeningnr.: 78090000200-U04-V3	
Formaat: A4		Blad 4 van 4	
Gecr.: M.Cu		Dir.: P-0084 1 de Twee Snoeken Toespraak afdeling, beheersende Vrij Geleed: Beeldontwerp: Tekening:	