




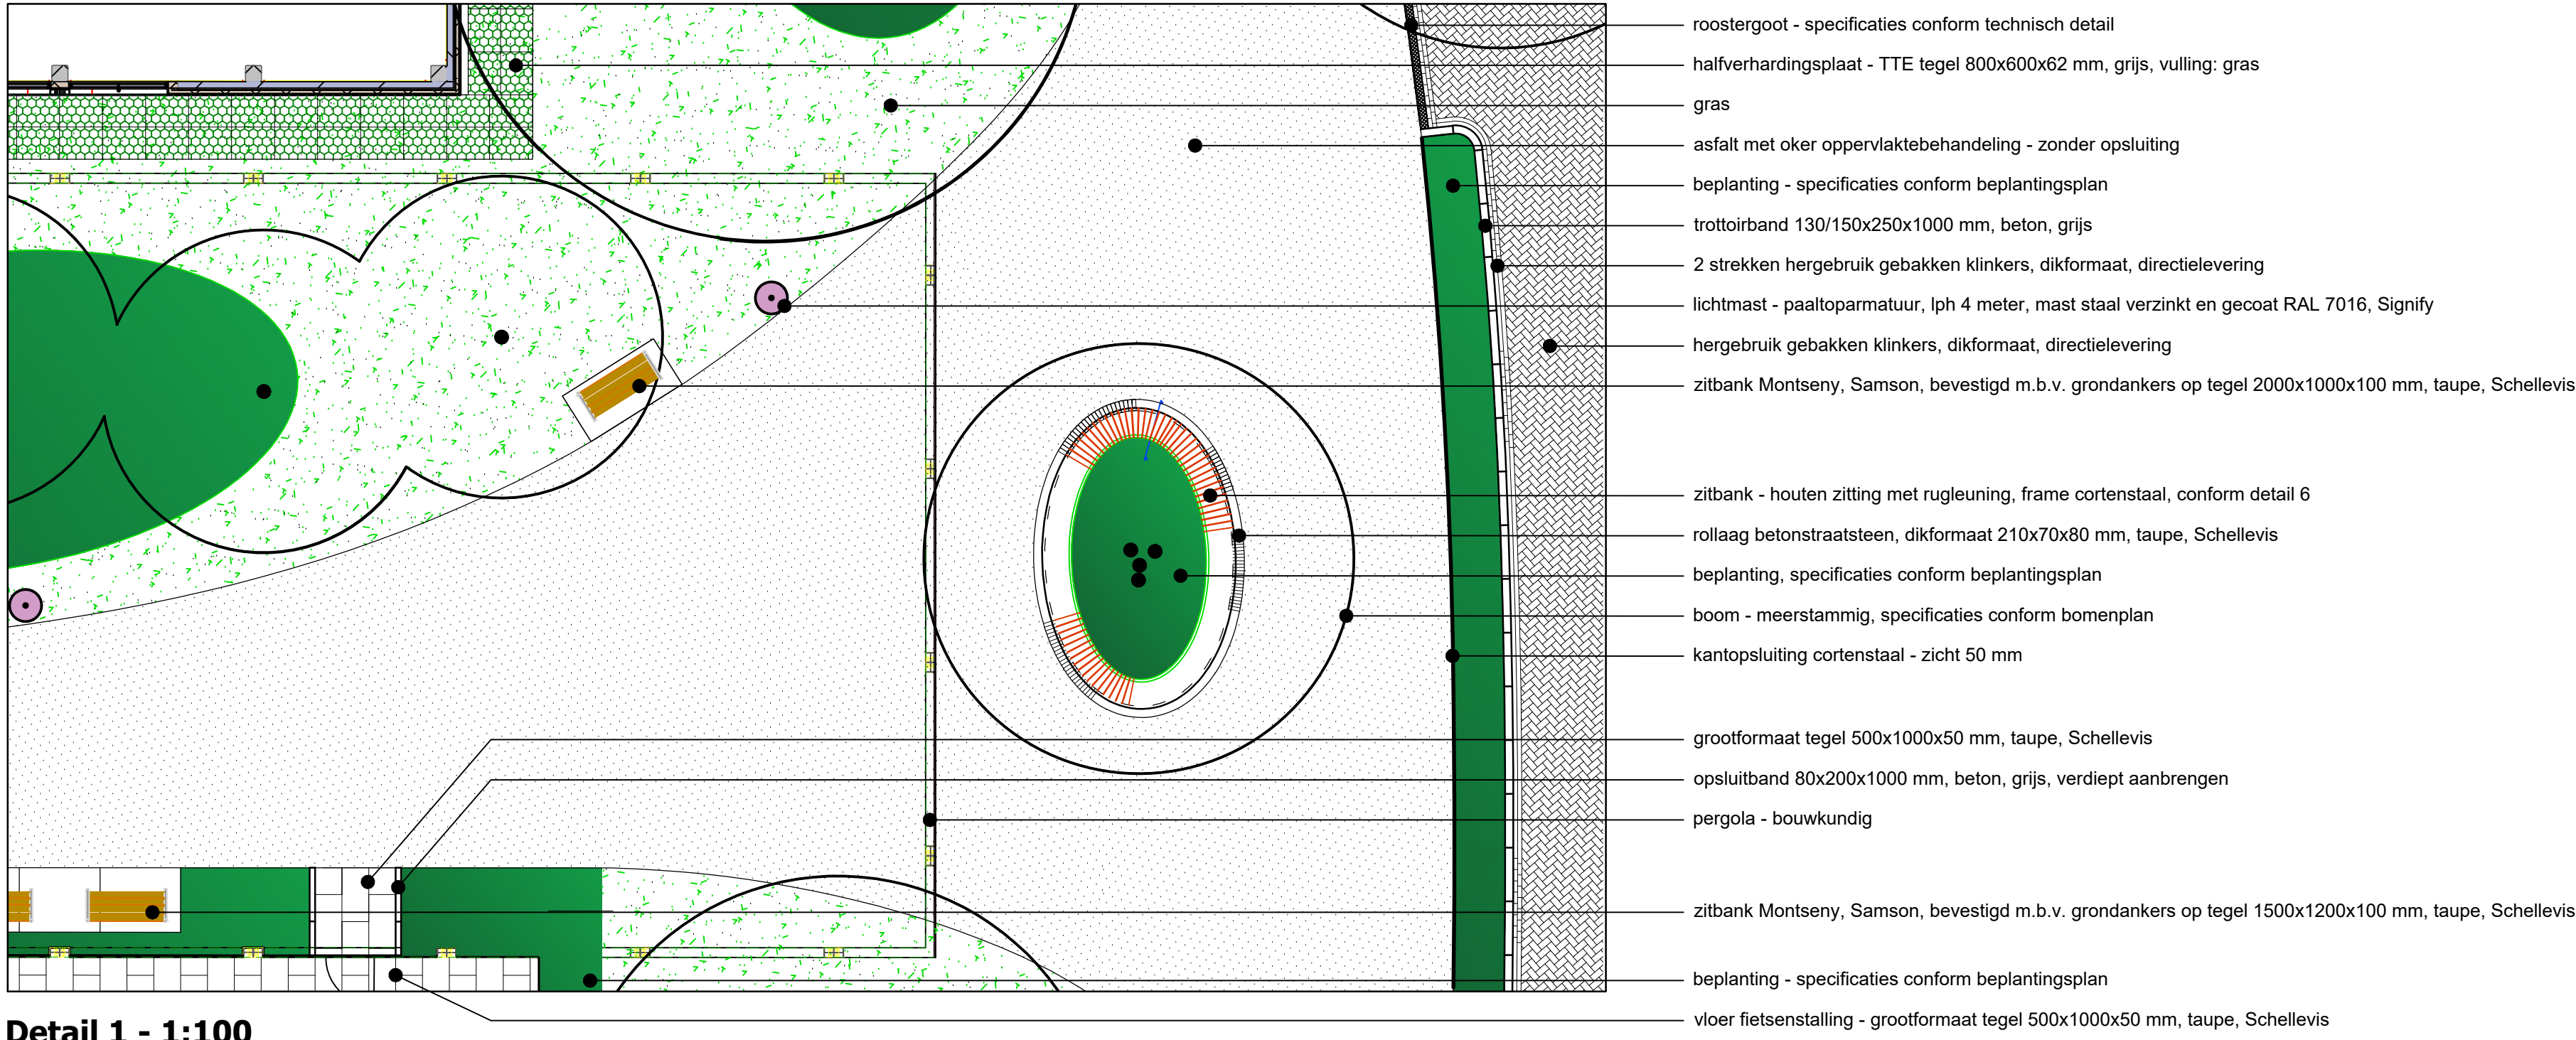


Detail 1 - 1:100

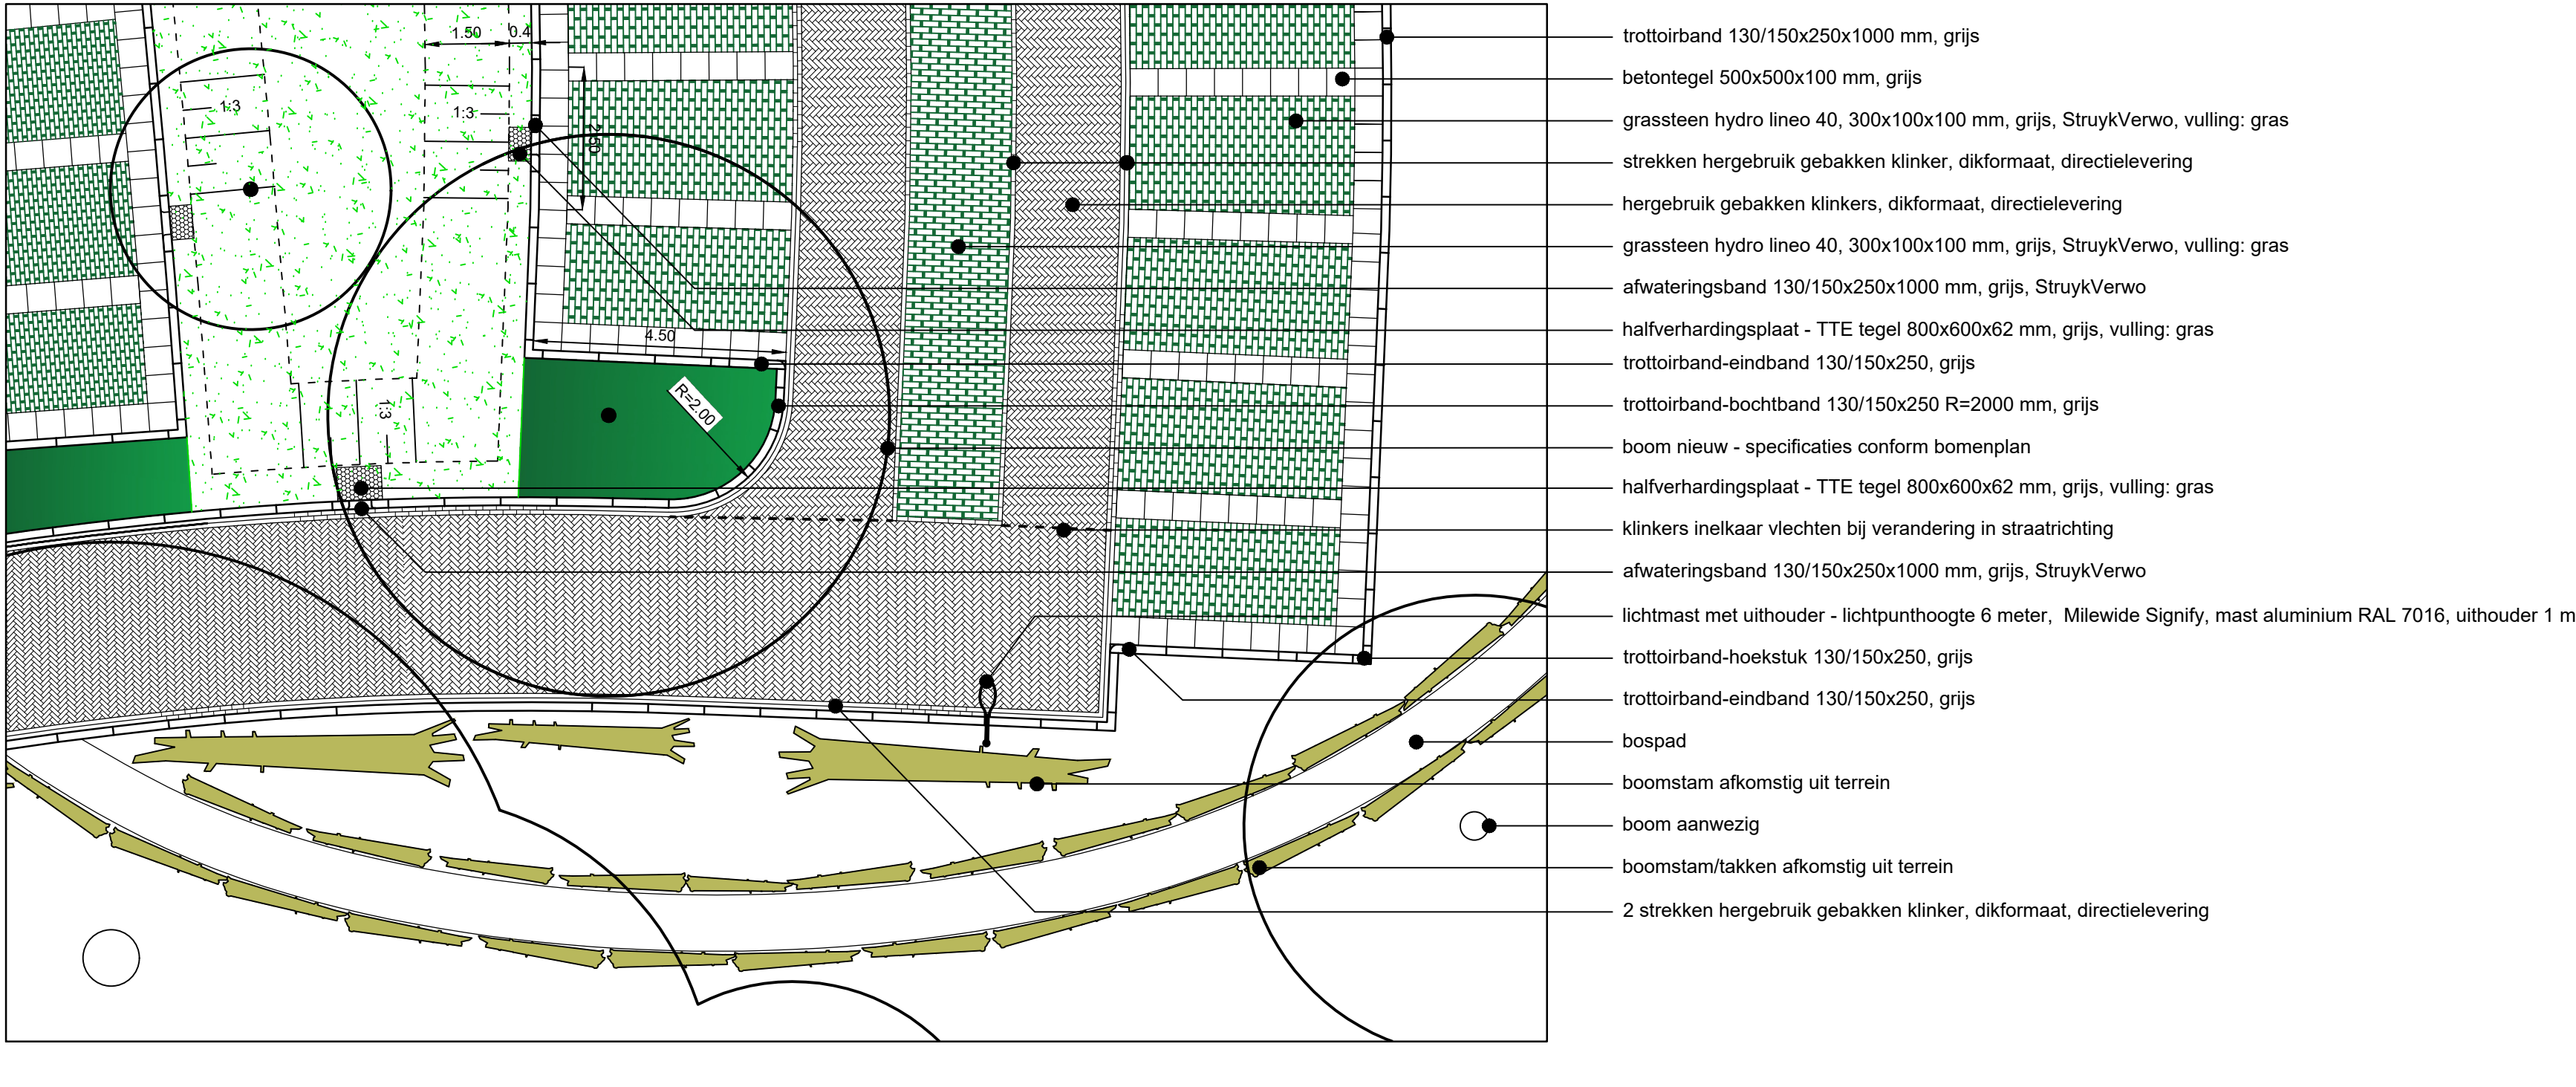


Detail 2 - 1:100

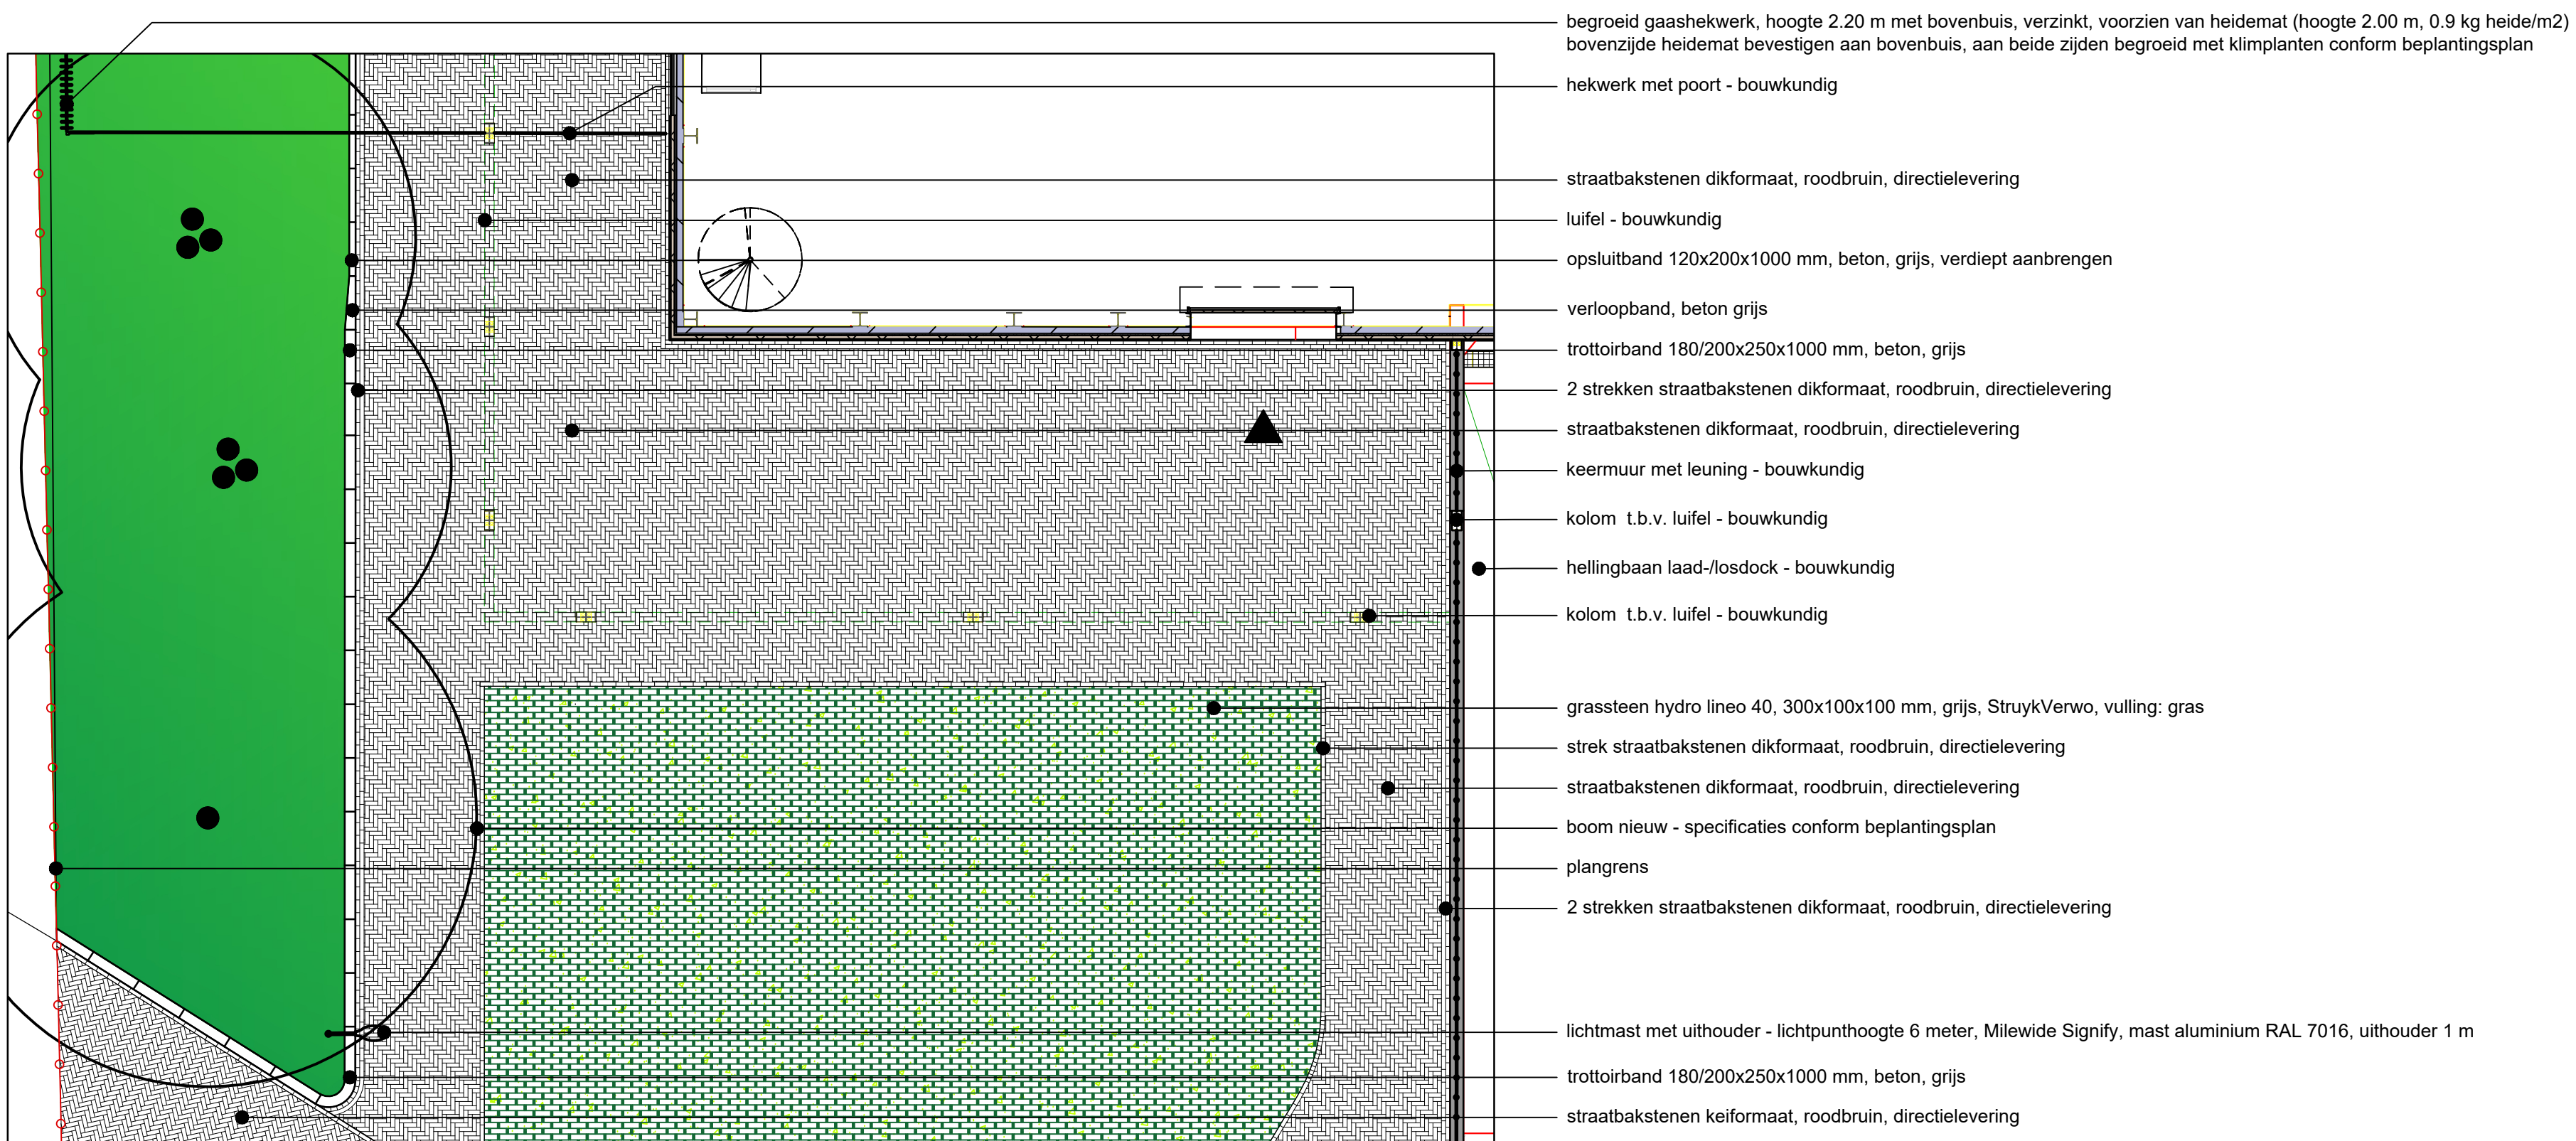


Detail 3 - 1:100

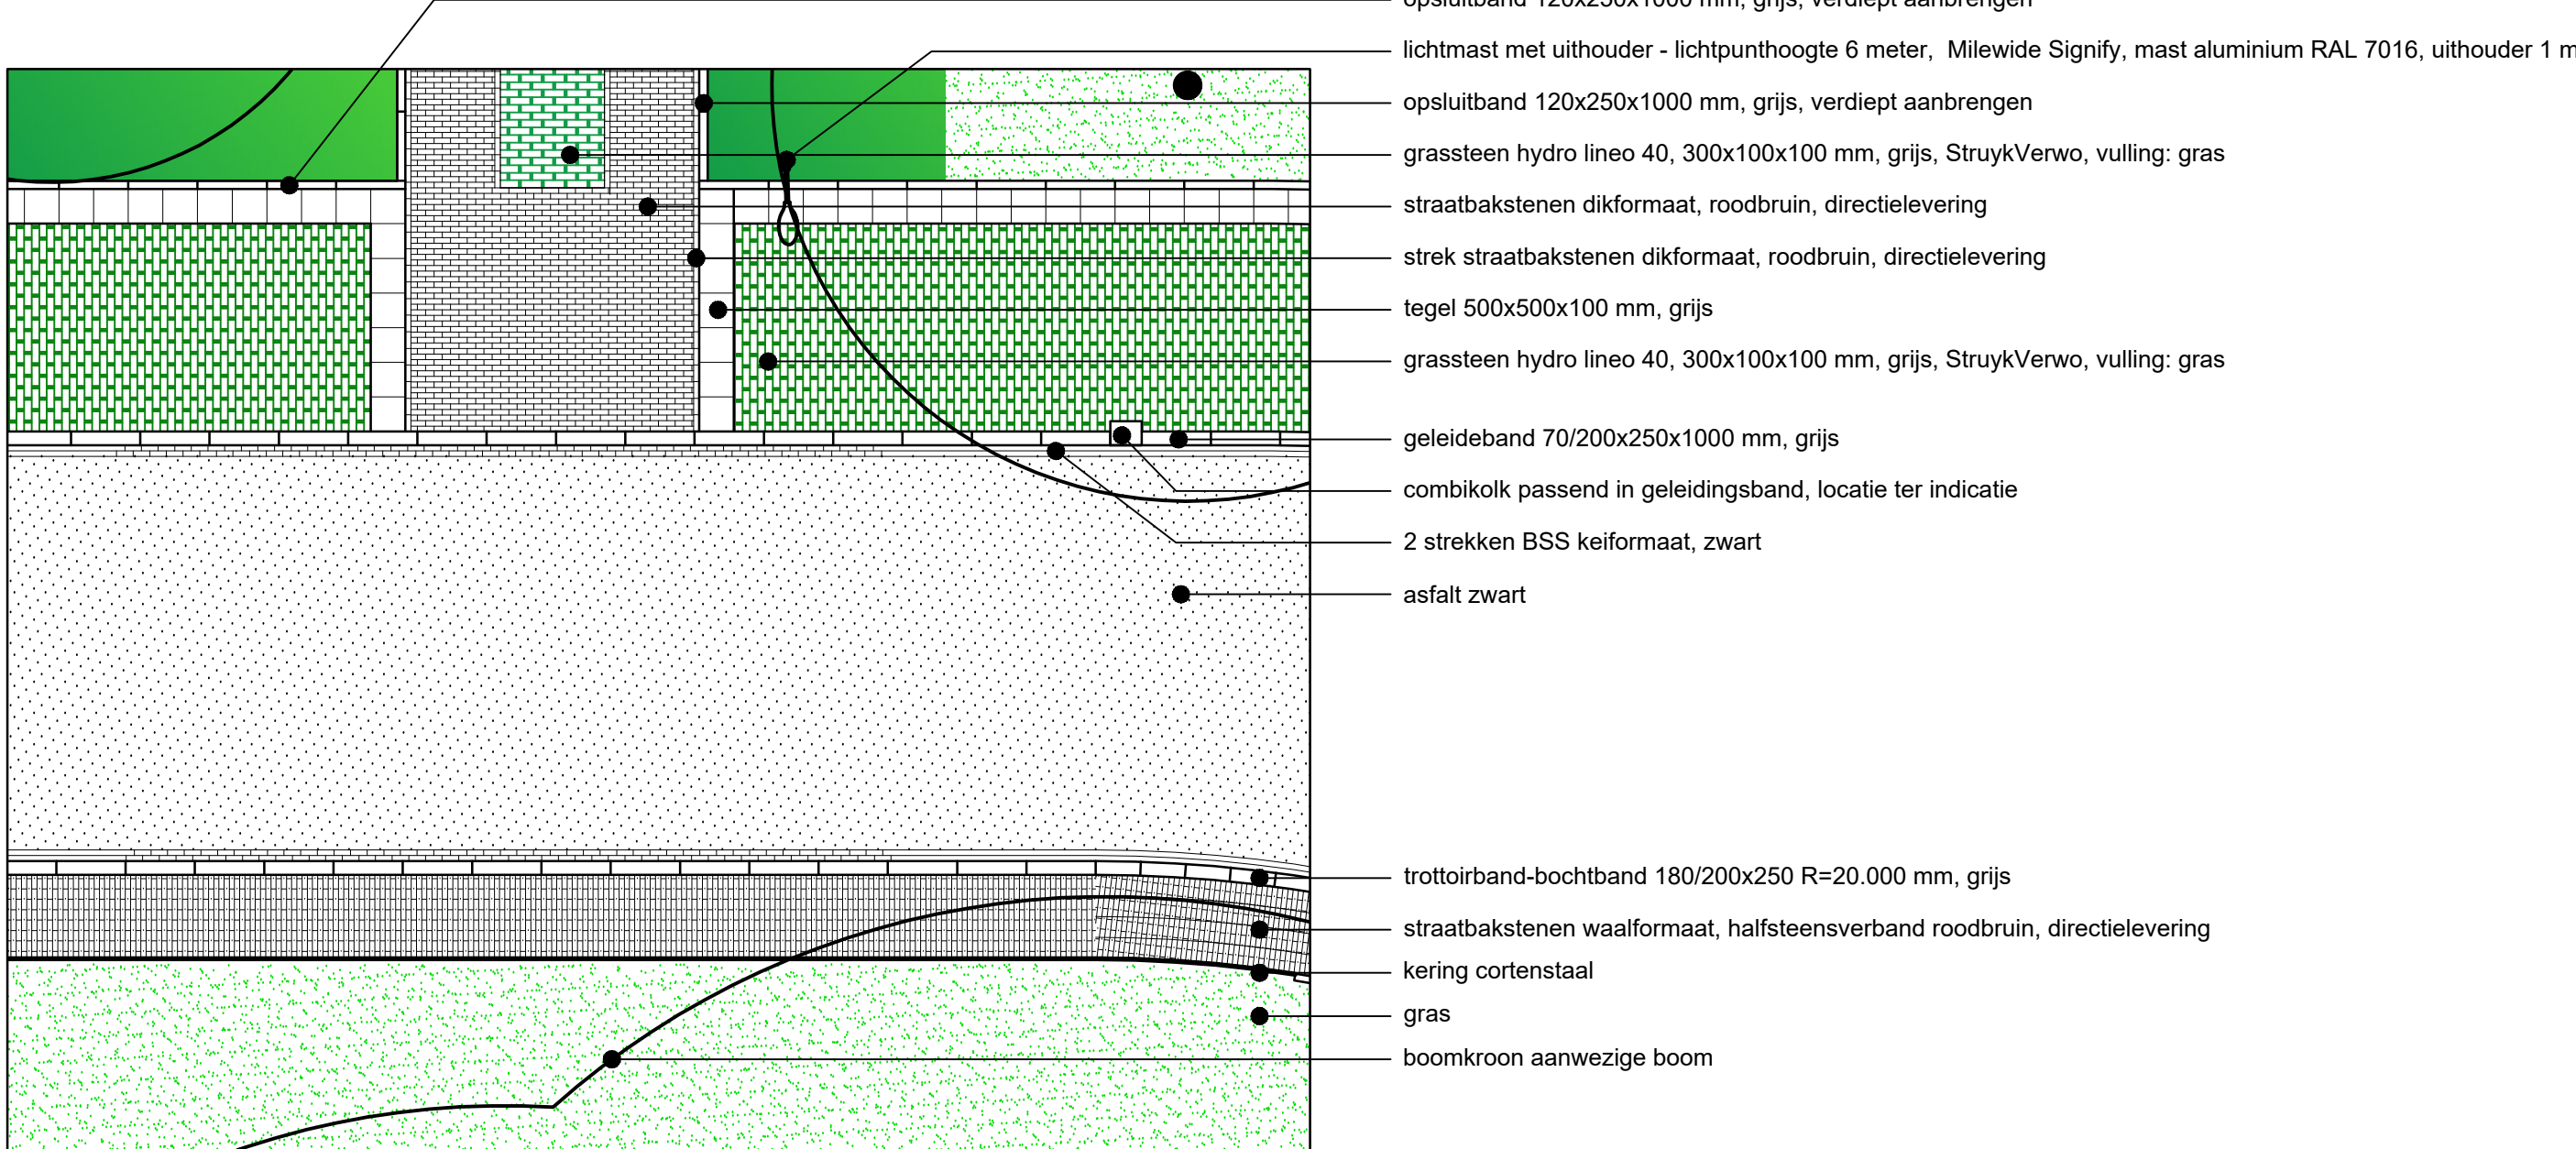


Detail 4 - 1:100

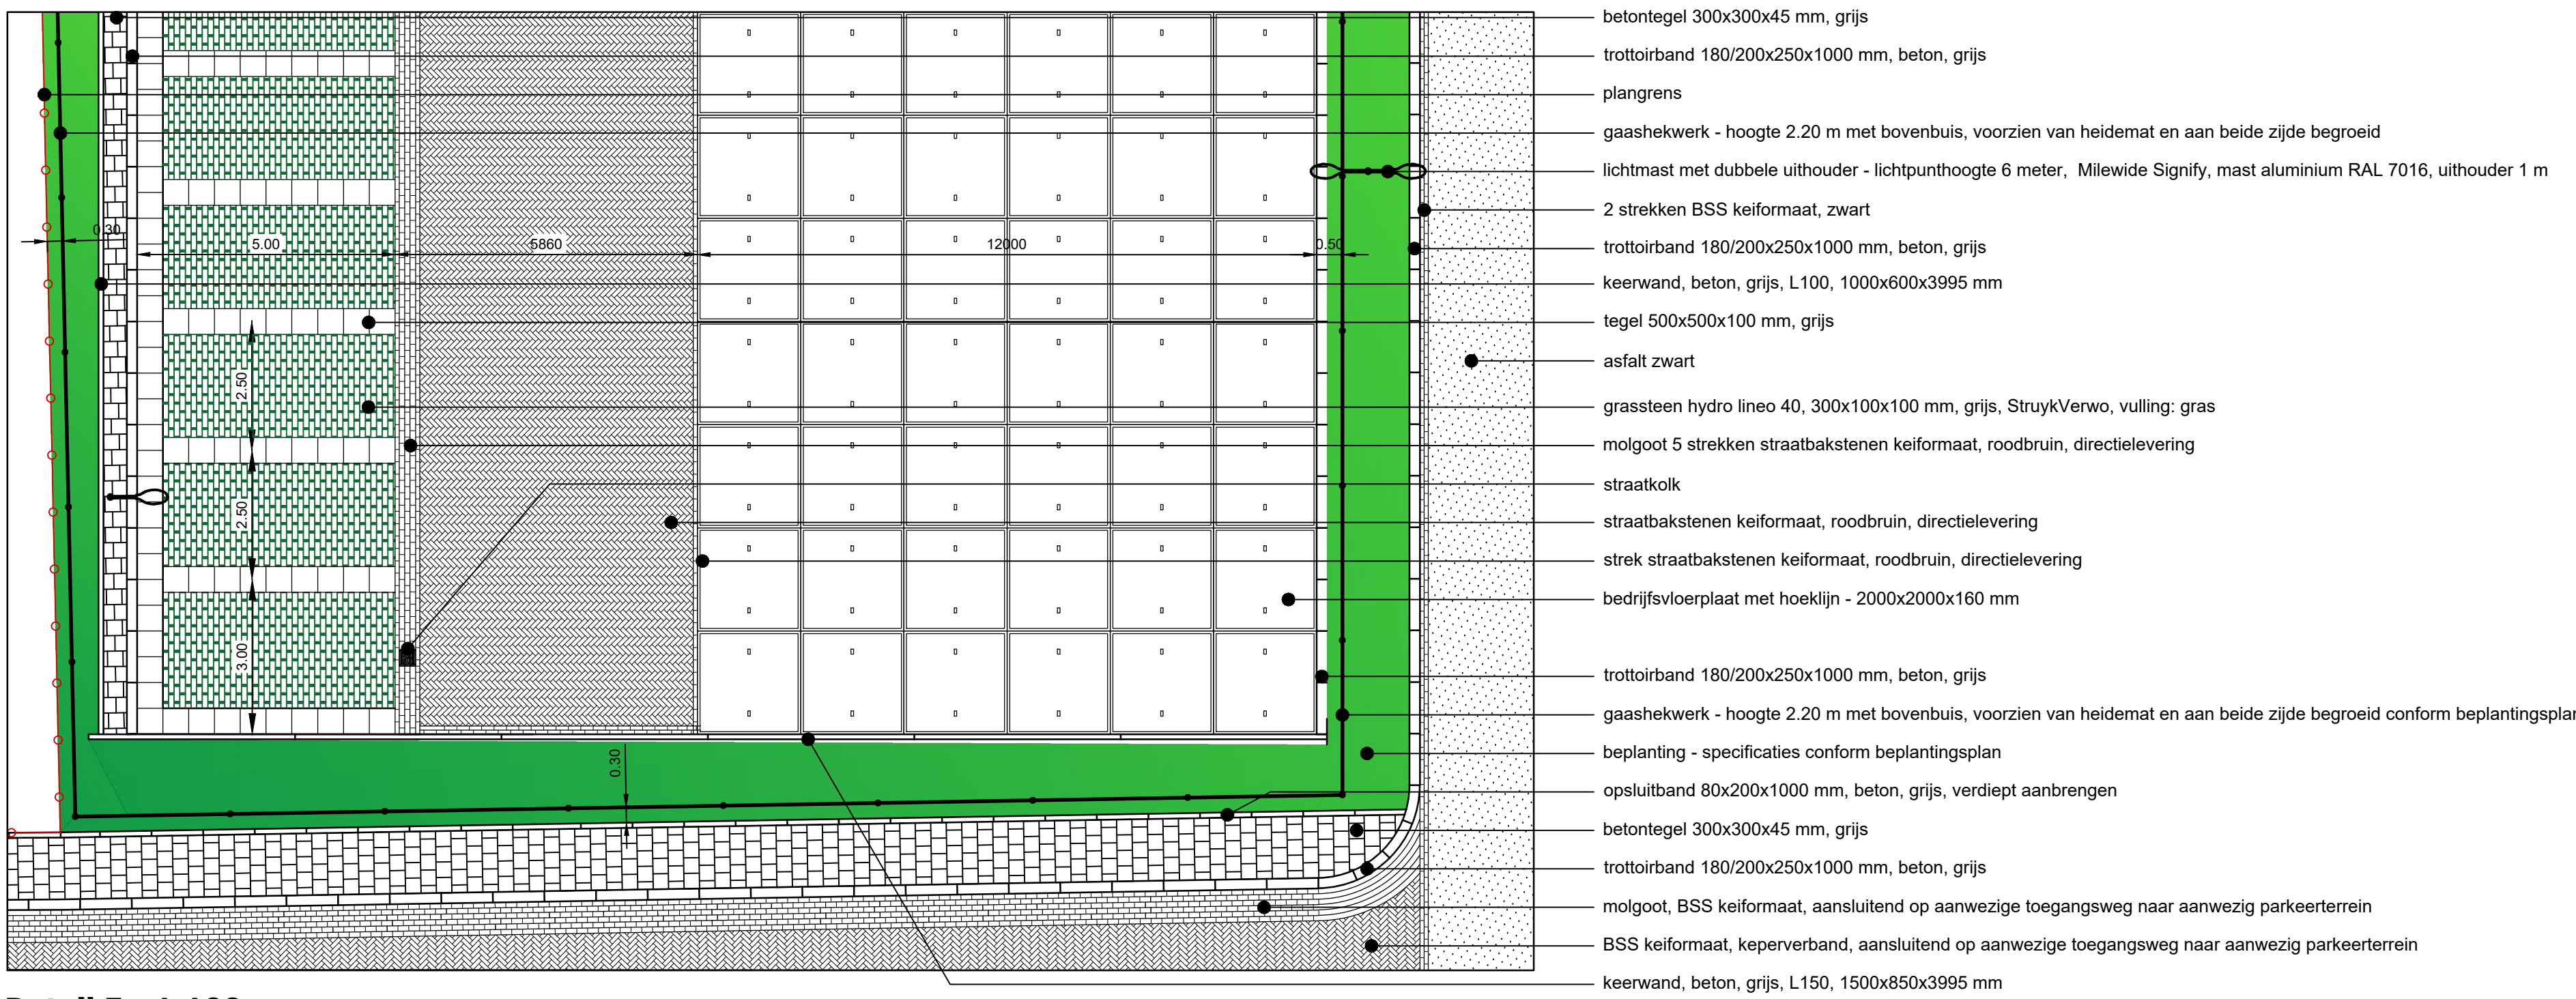


Detail 5 - 1:100

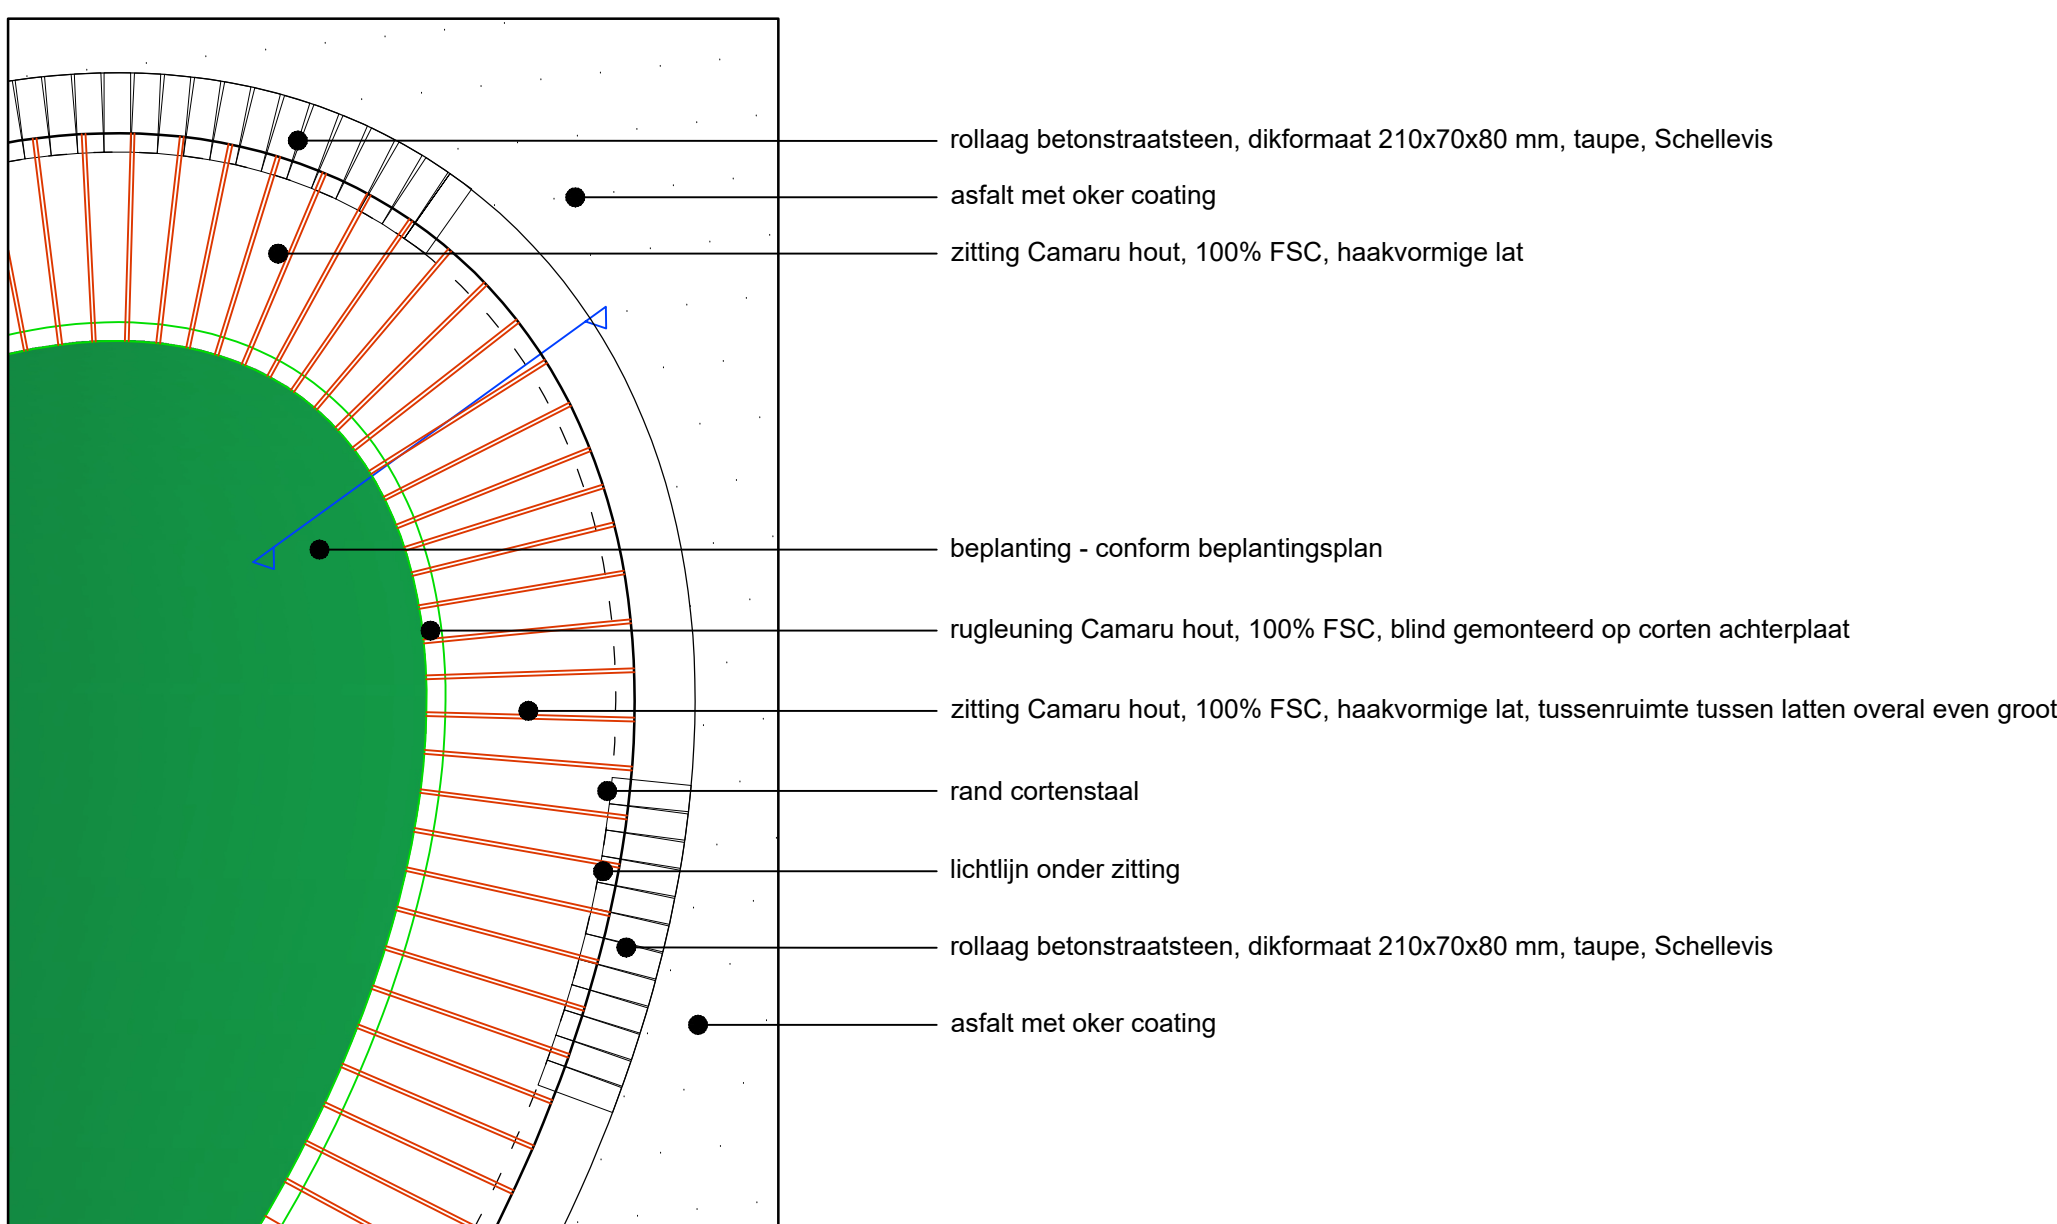

Detail 6 - 1:20

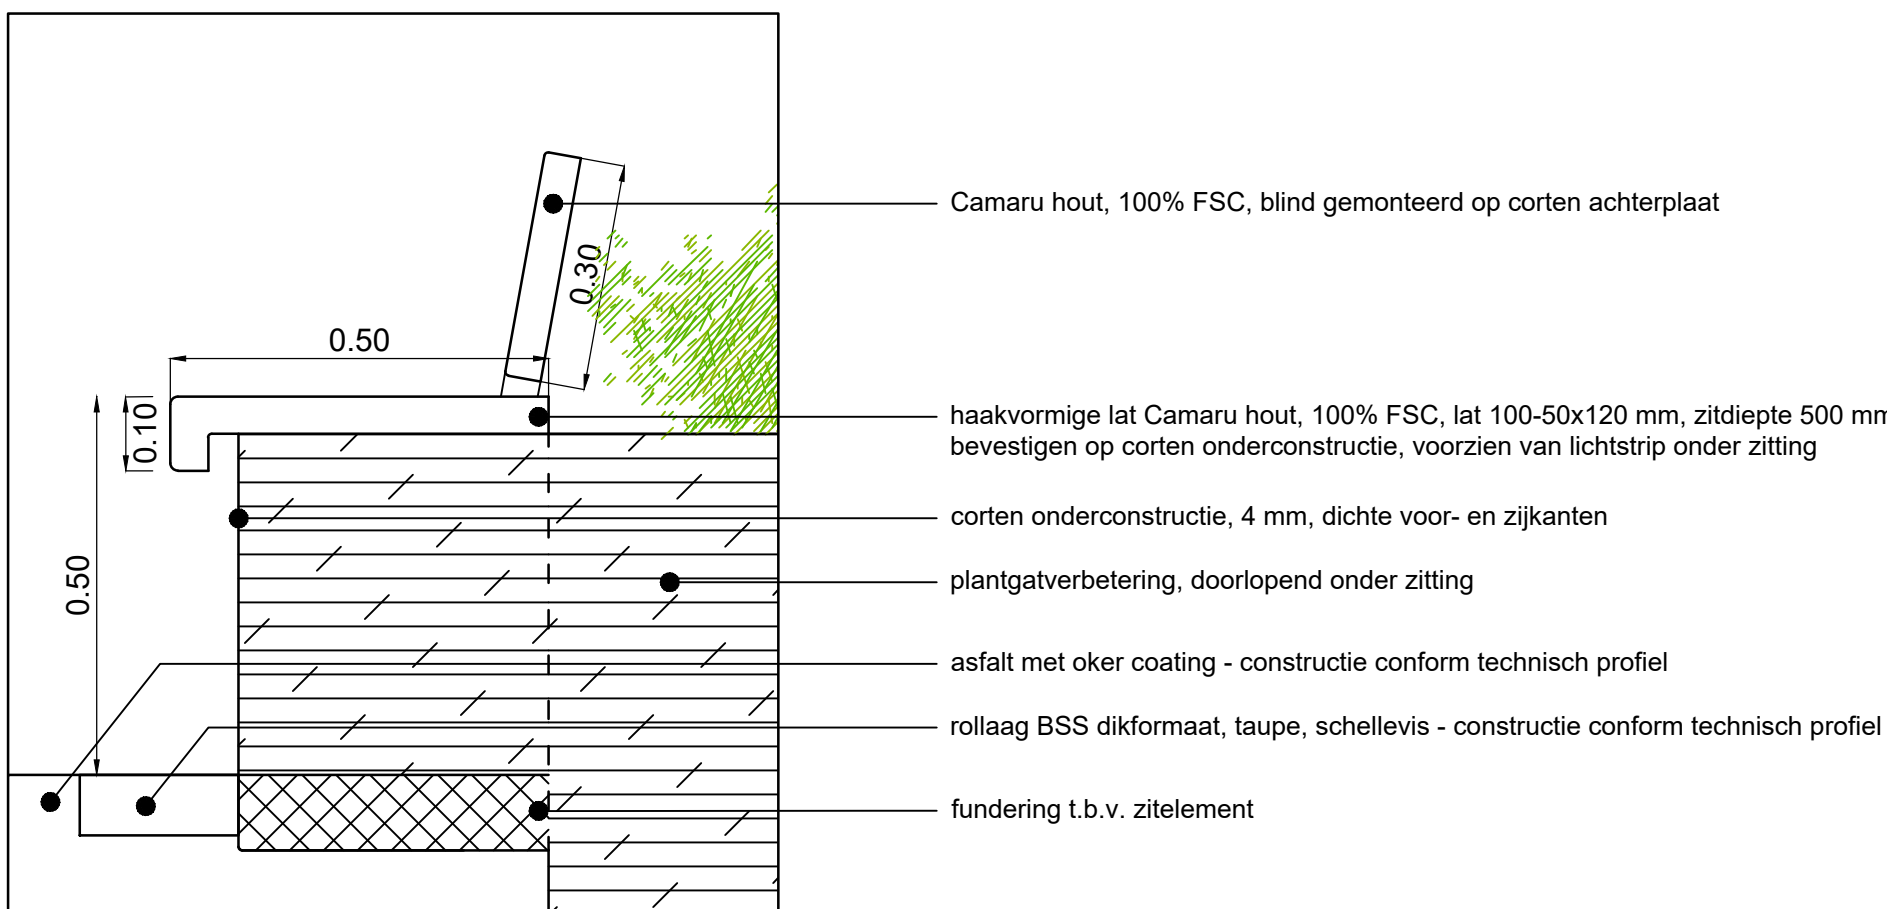

Profiel bij detail 6 - 1:10

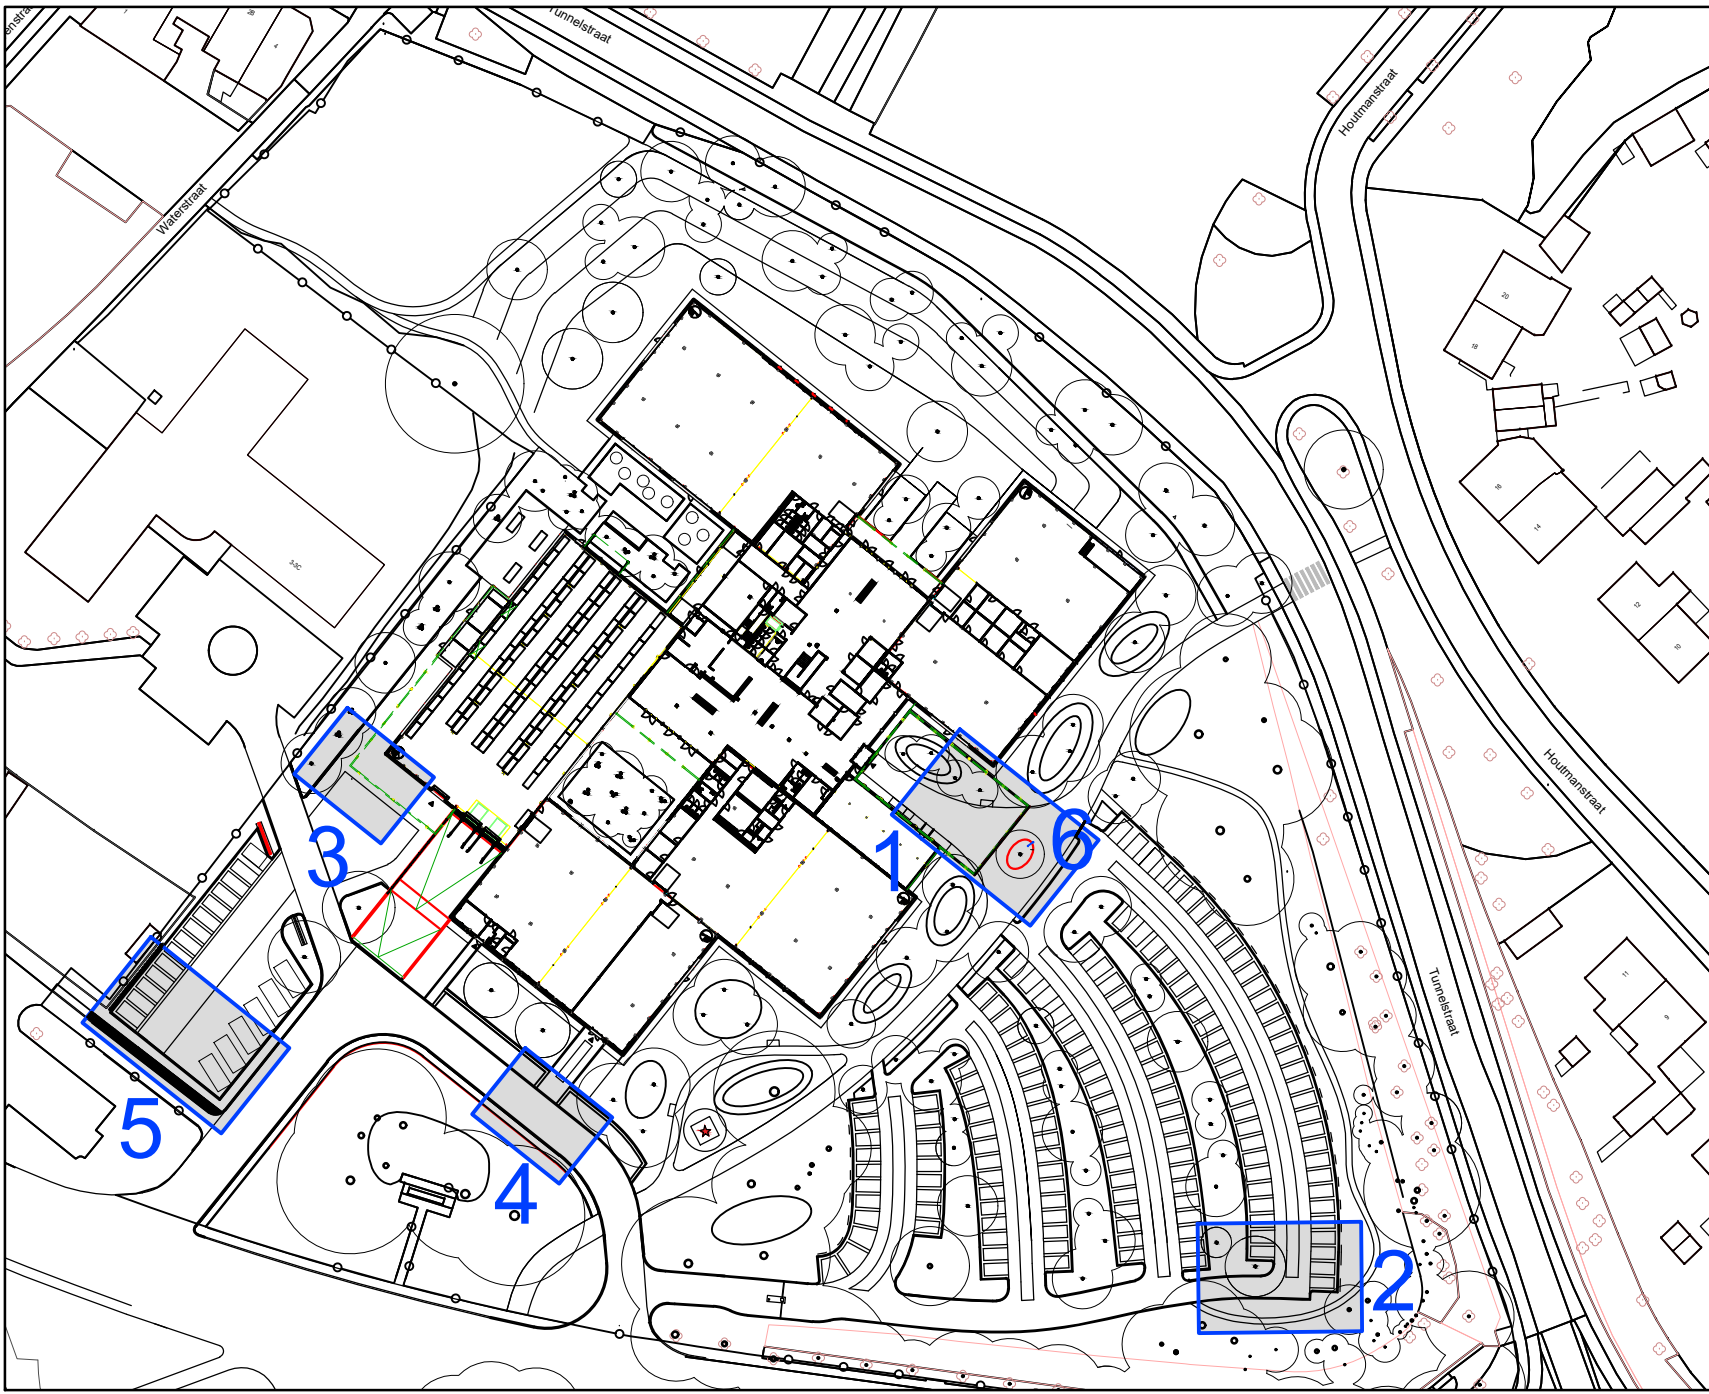

Project Vidar te Geleen
Bestek - detail 1 t/m 6

Oprachtgever: Vidar
Schaal: 1:100 / 1:20 / 1:10
Blad: 1
Projectnummer: 288 (H+5)
Tekeningnummer: 7809000200-U05-V1
Datum: 23-01-2026
Gewijzigd: 25-03-2026
Versie: V2

HOUTMAN+SANDER
landschapsarchitectuur

Groot Grond 3 - 5275 82 Den Dungen
077 - 646 84 95
info@houtmansander.nl - www.houtmansander.nl