



Dwarsprofiel Y-Y
schaal: 1 : 50

Dwarsprofiel Z-Z
schaal: 1 : 50


asfaltconstructie voetfietspad opbouw:
okerkleurige oppervlakte behandeling - enkel - steenslag 2/5
30 mm deklaag AC16 bind
70 mm onderlaag AC 22 base OL-A
300 mm menggranulaat 0/31.5
300 mm zand in zandbed

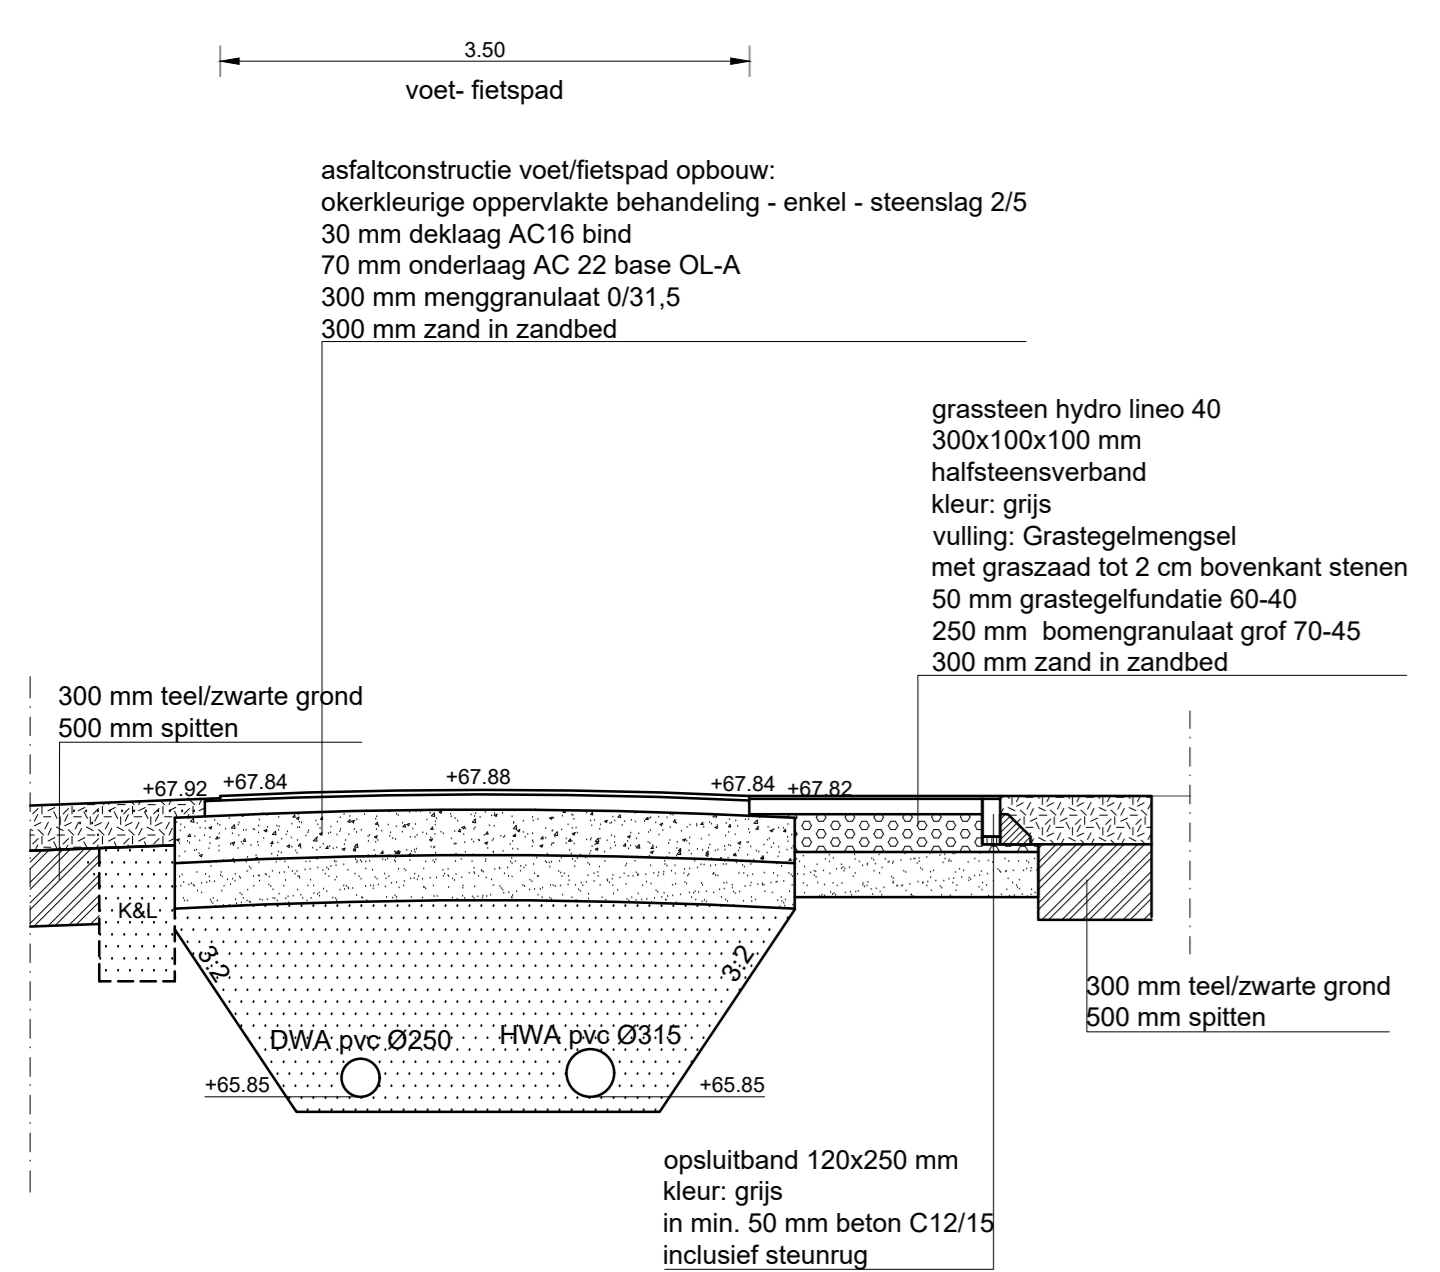


Dwarsprofiel AA-AA
schaal: 1 : 50

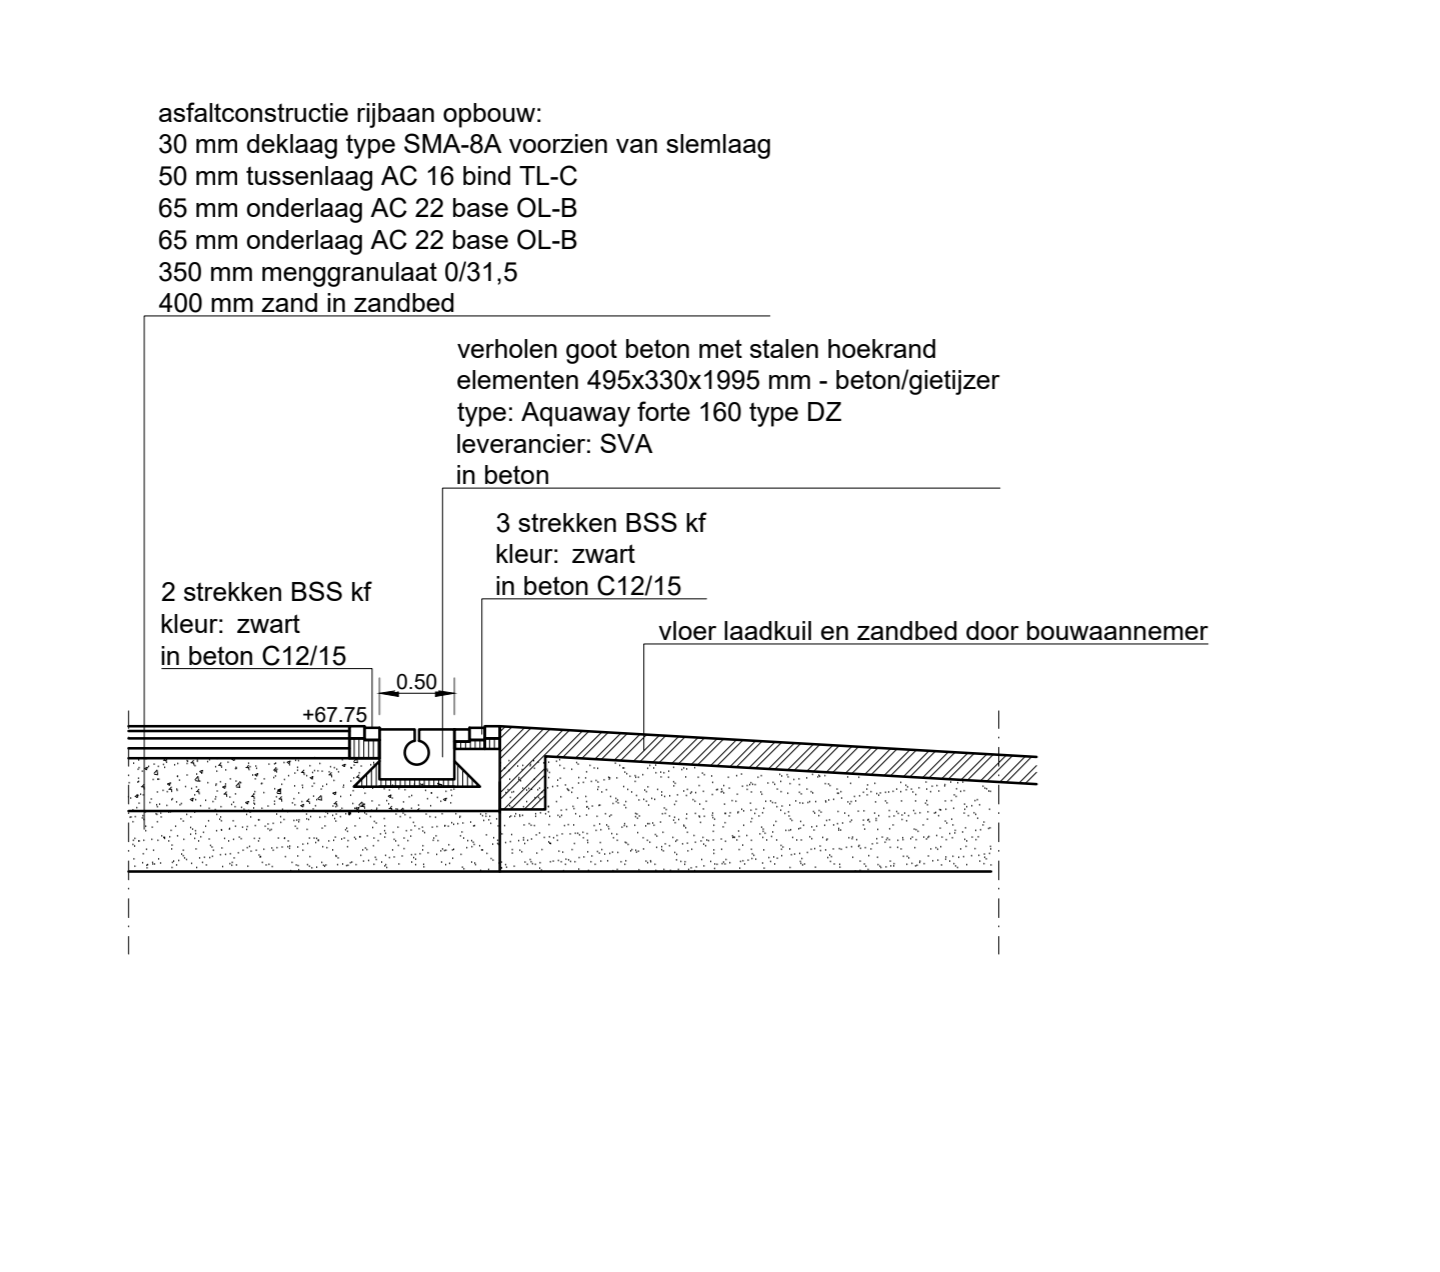


Dwarsprofiel AB-AB
schaal: 1 : 50

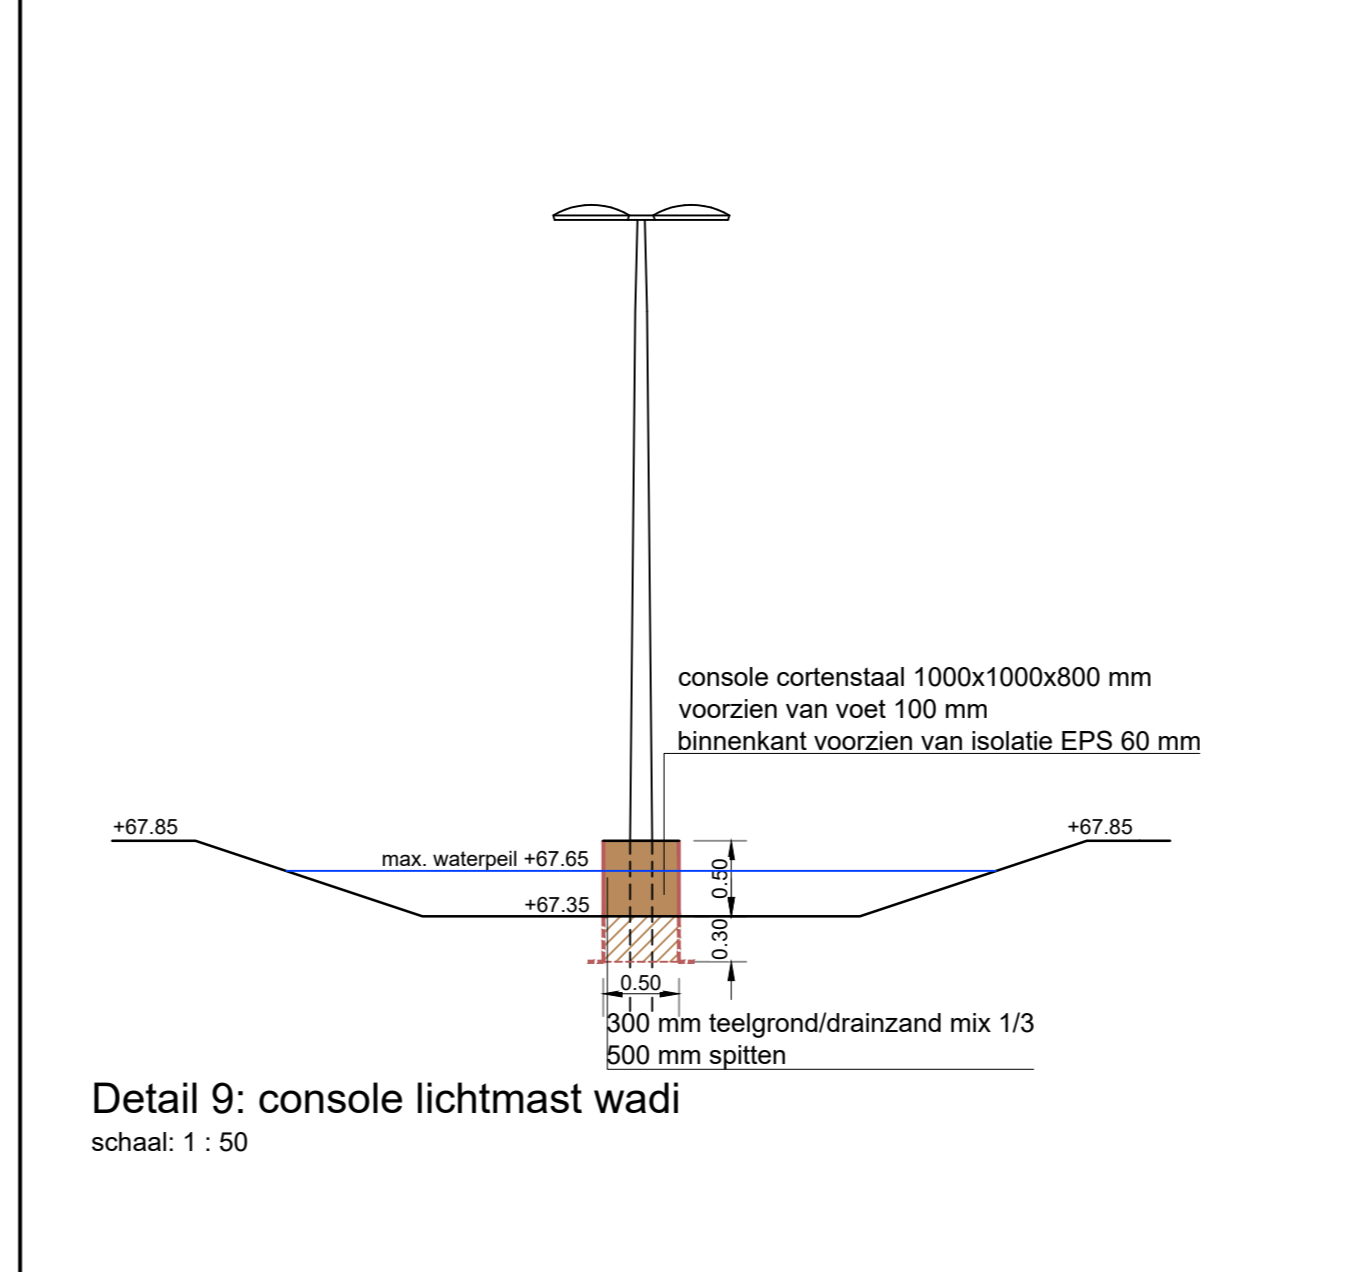


Detail 9: console lichtmast wadi
schaal: 1 : 50

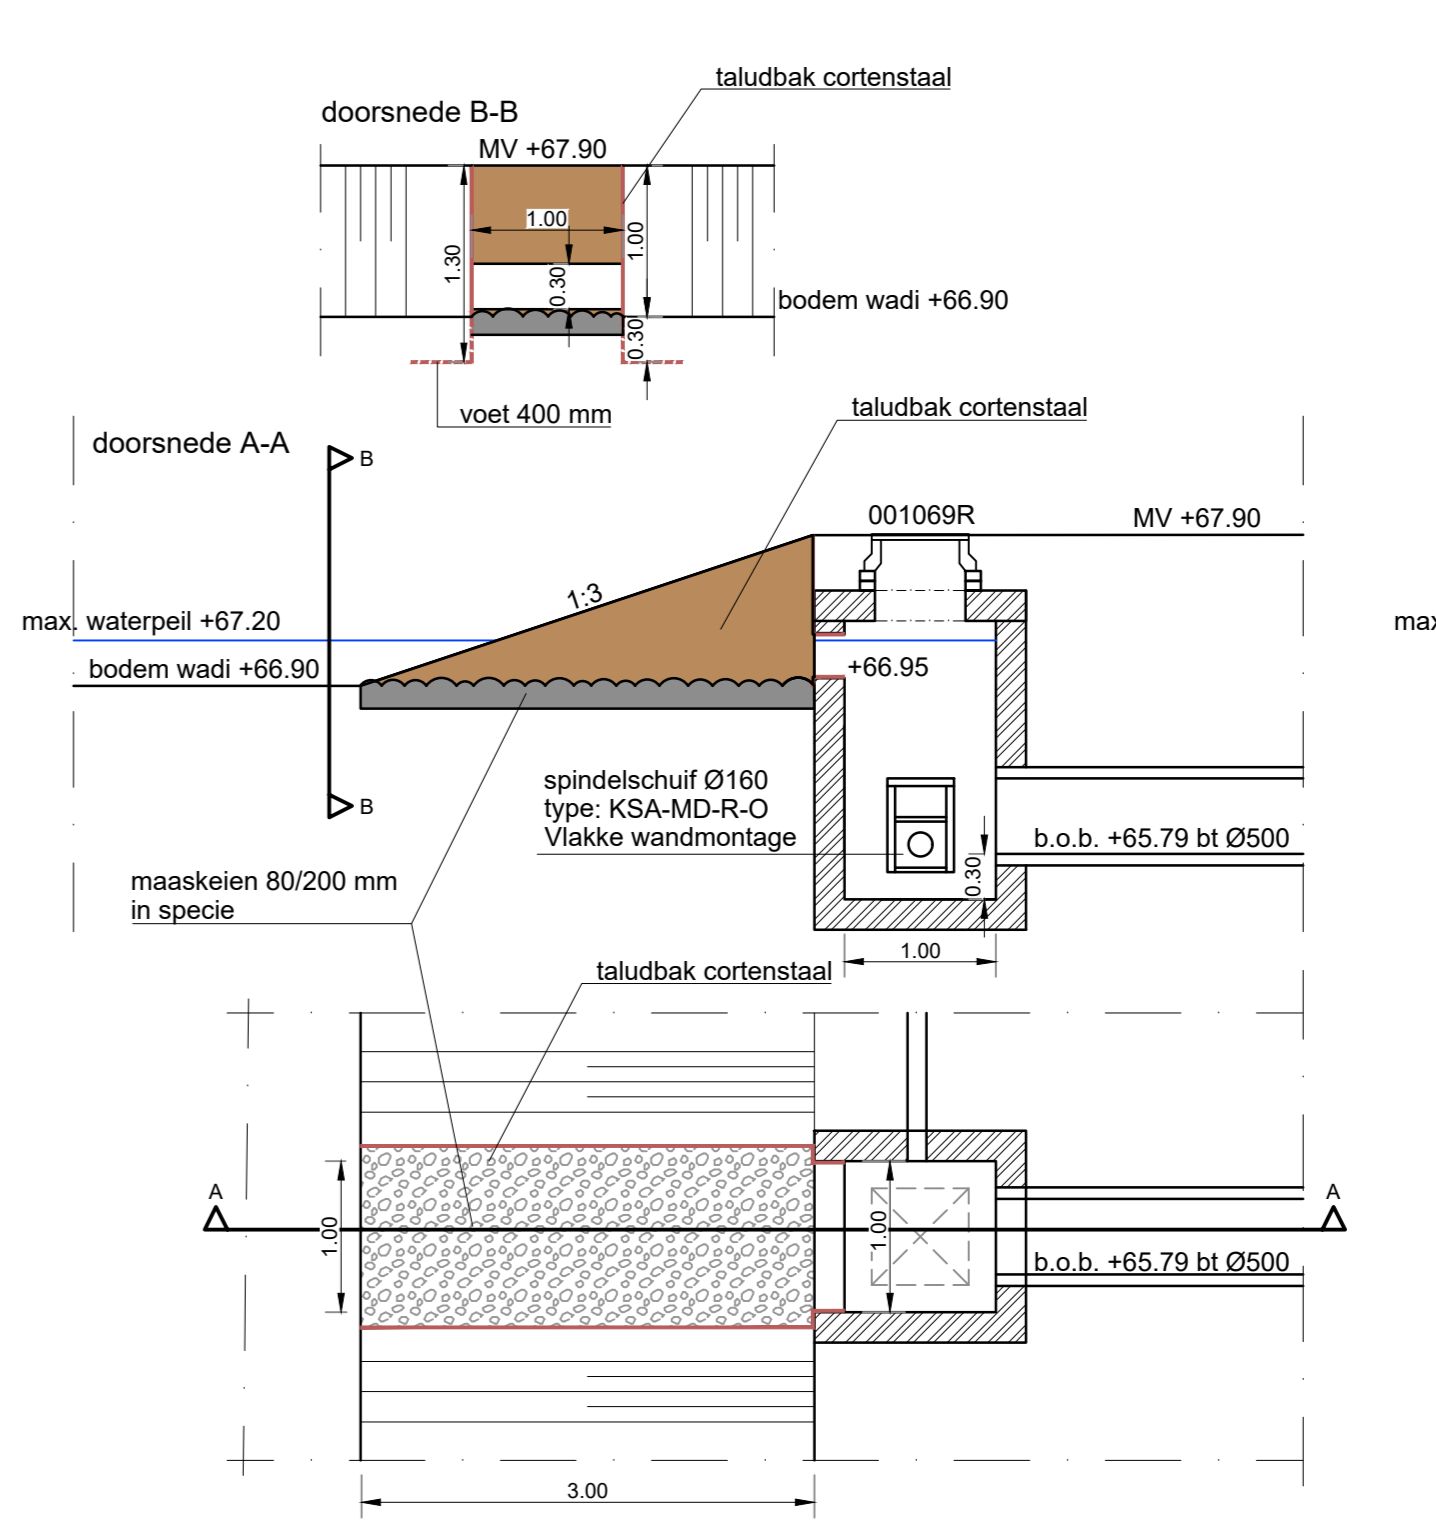


detail taludbak 001071R
schaal: 1 : 50

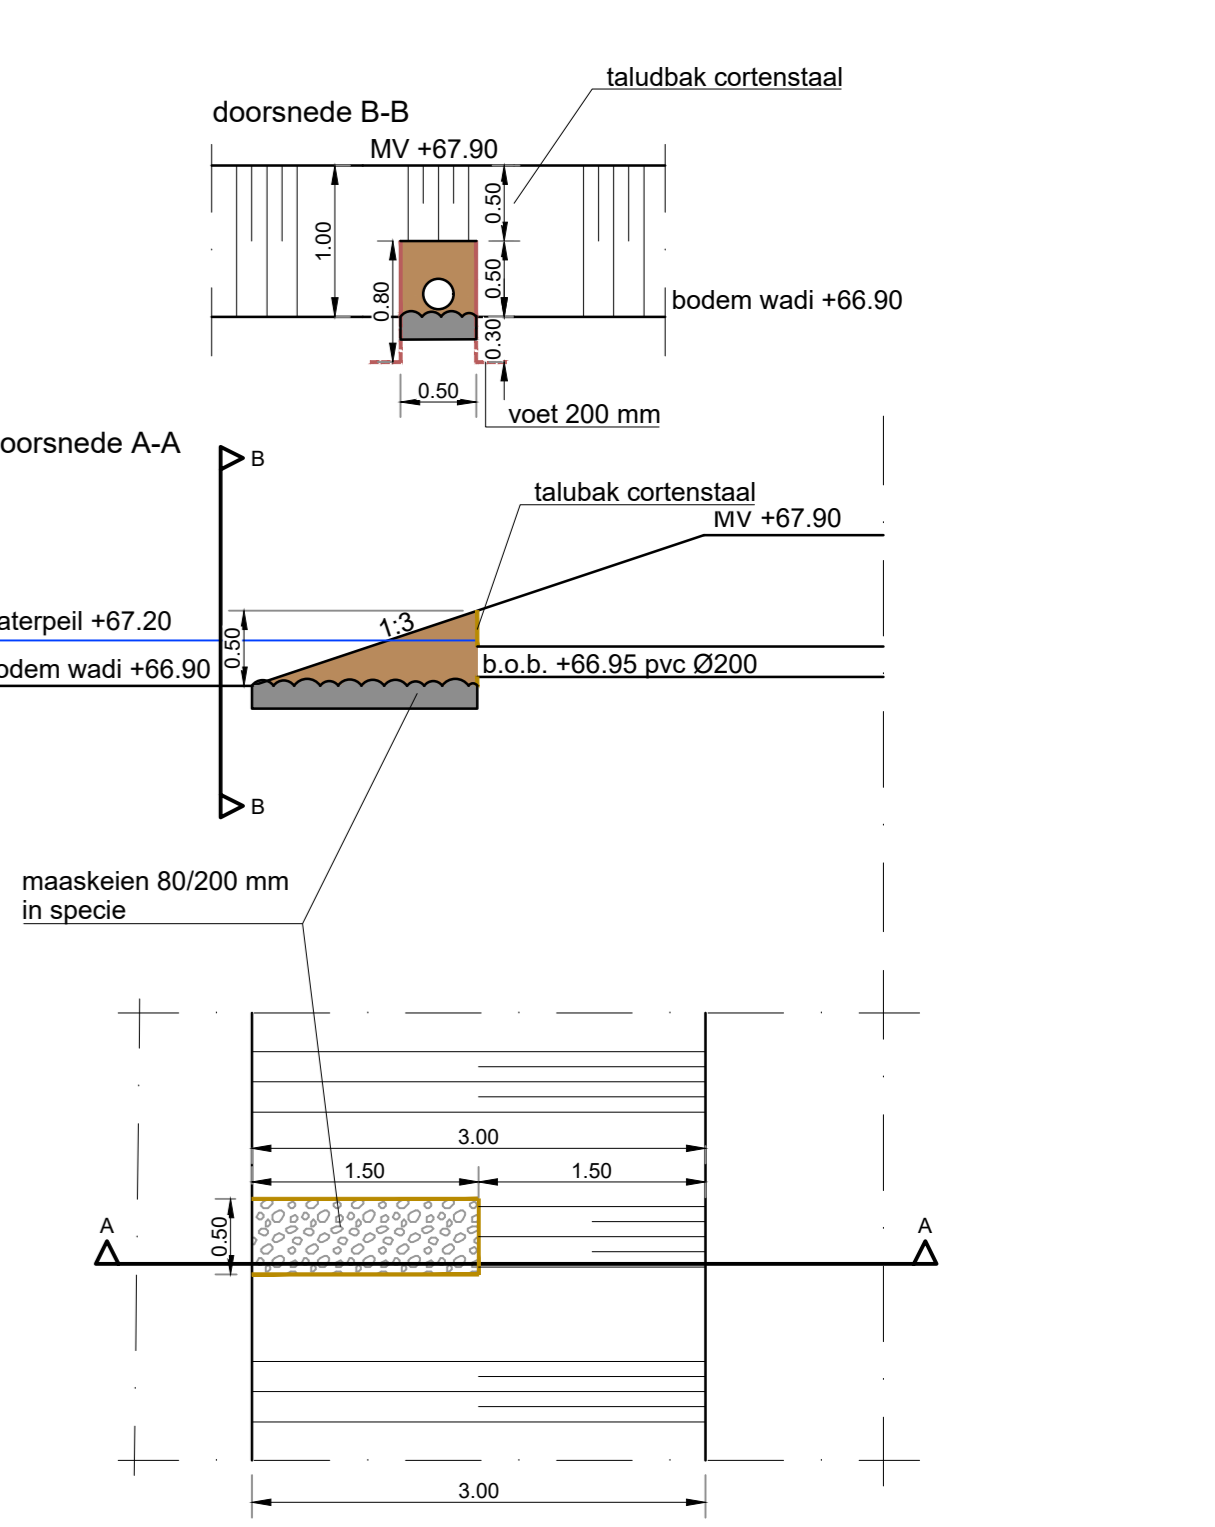


detail taludbak 001072R
schaal: 1 : 50

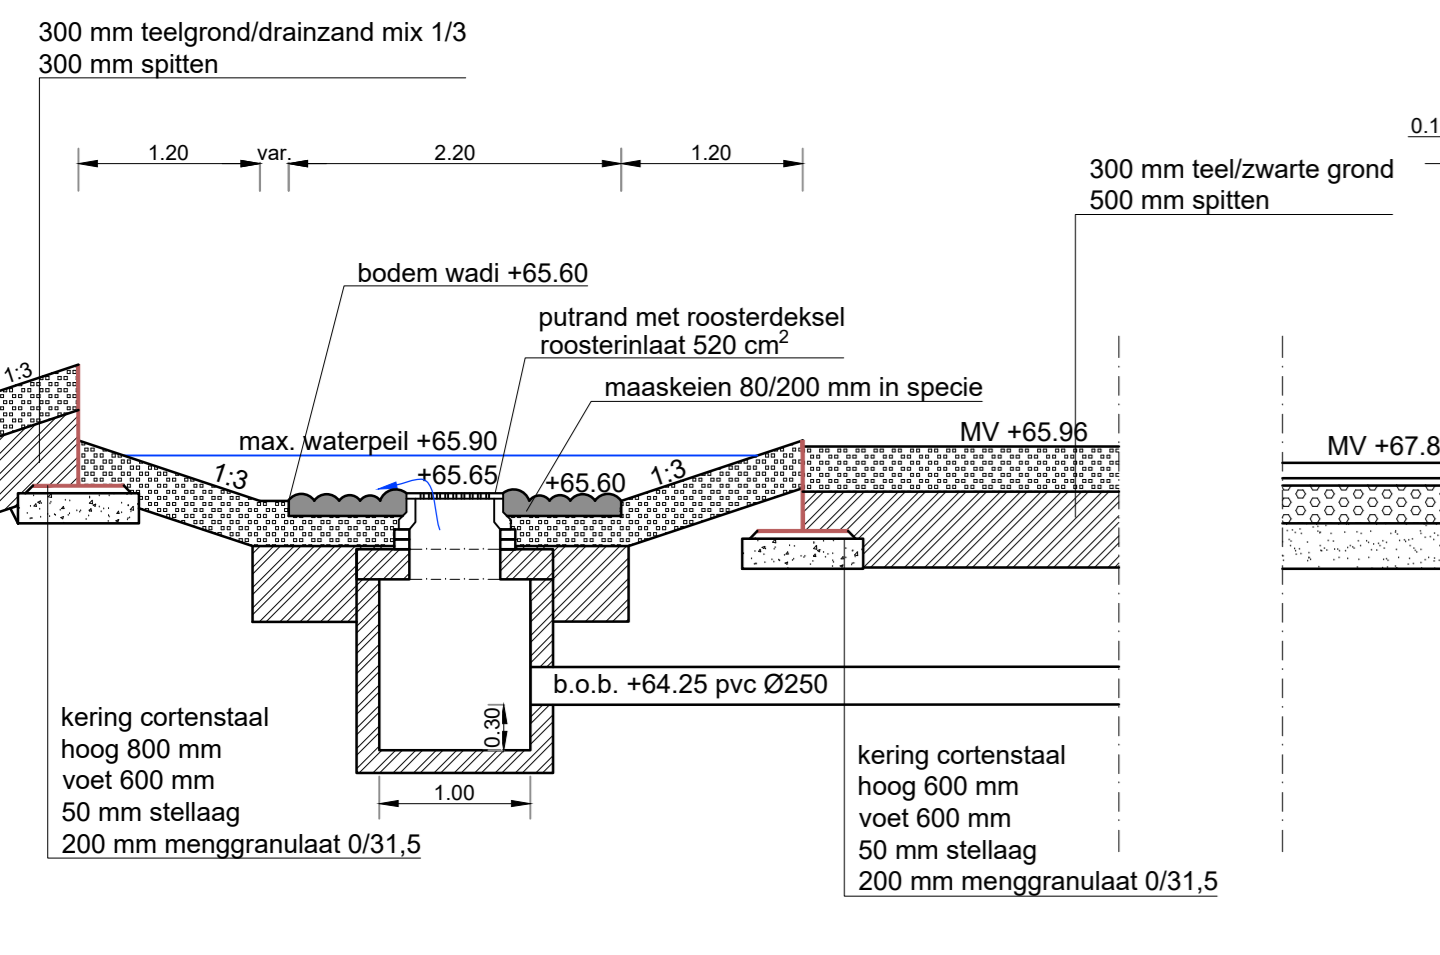



Detail 7: overstortput 001052R wadi
schaal: 1 : 50

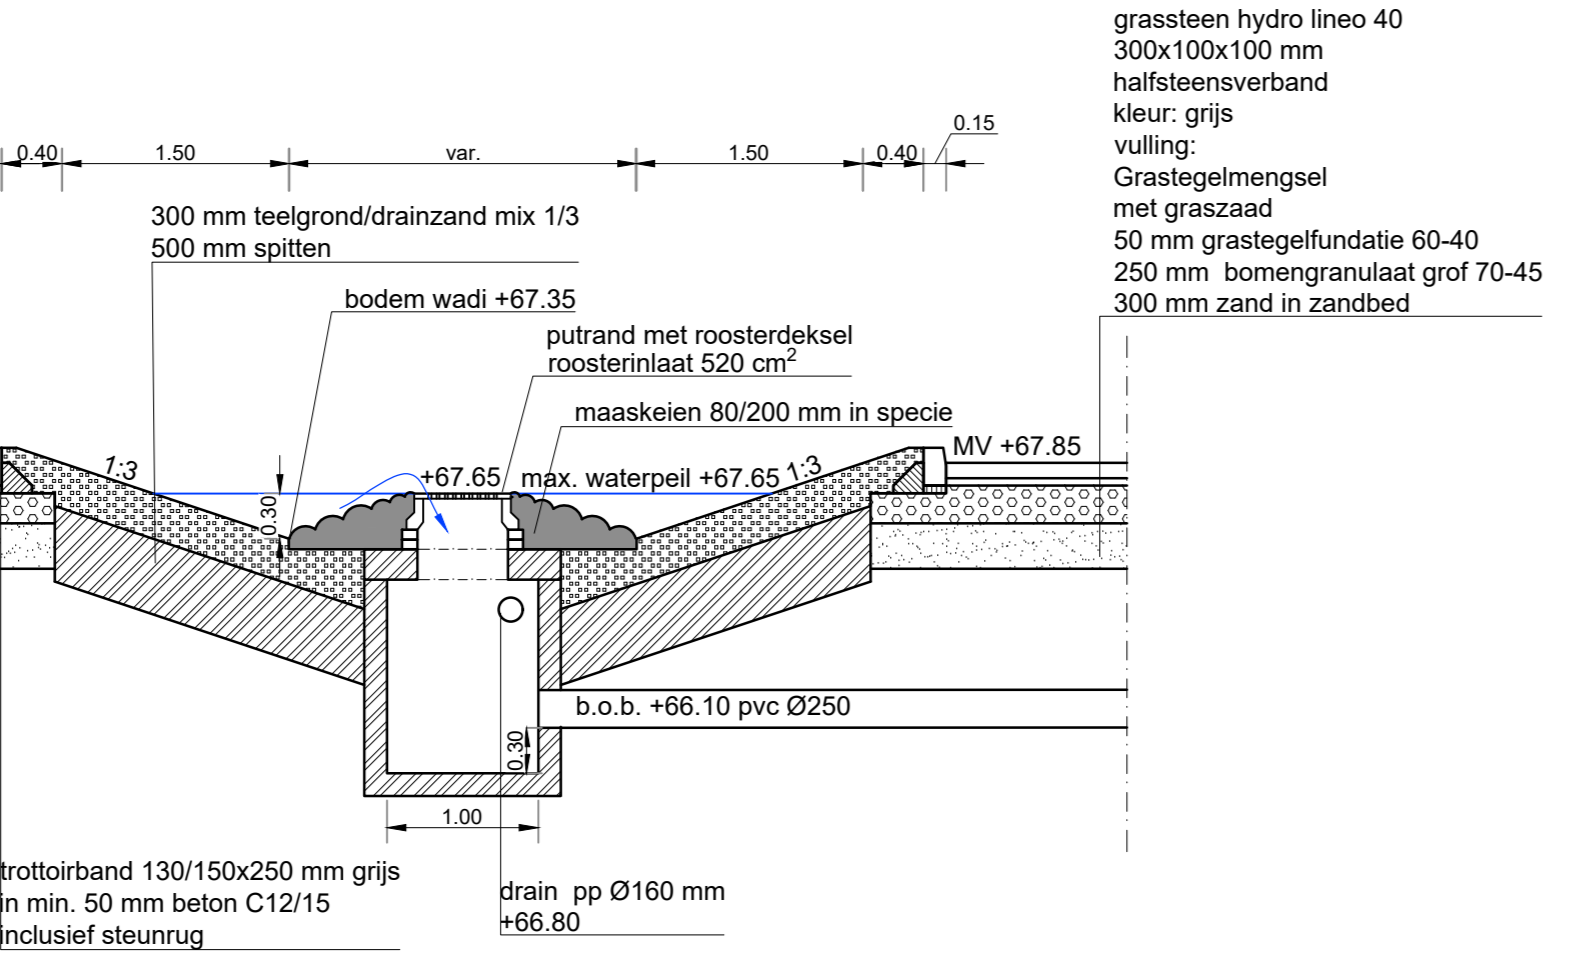


Detail 8: overstortput 001053R wadi parkeerterrein
schaal: 1 : 50

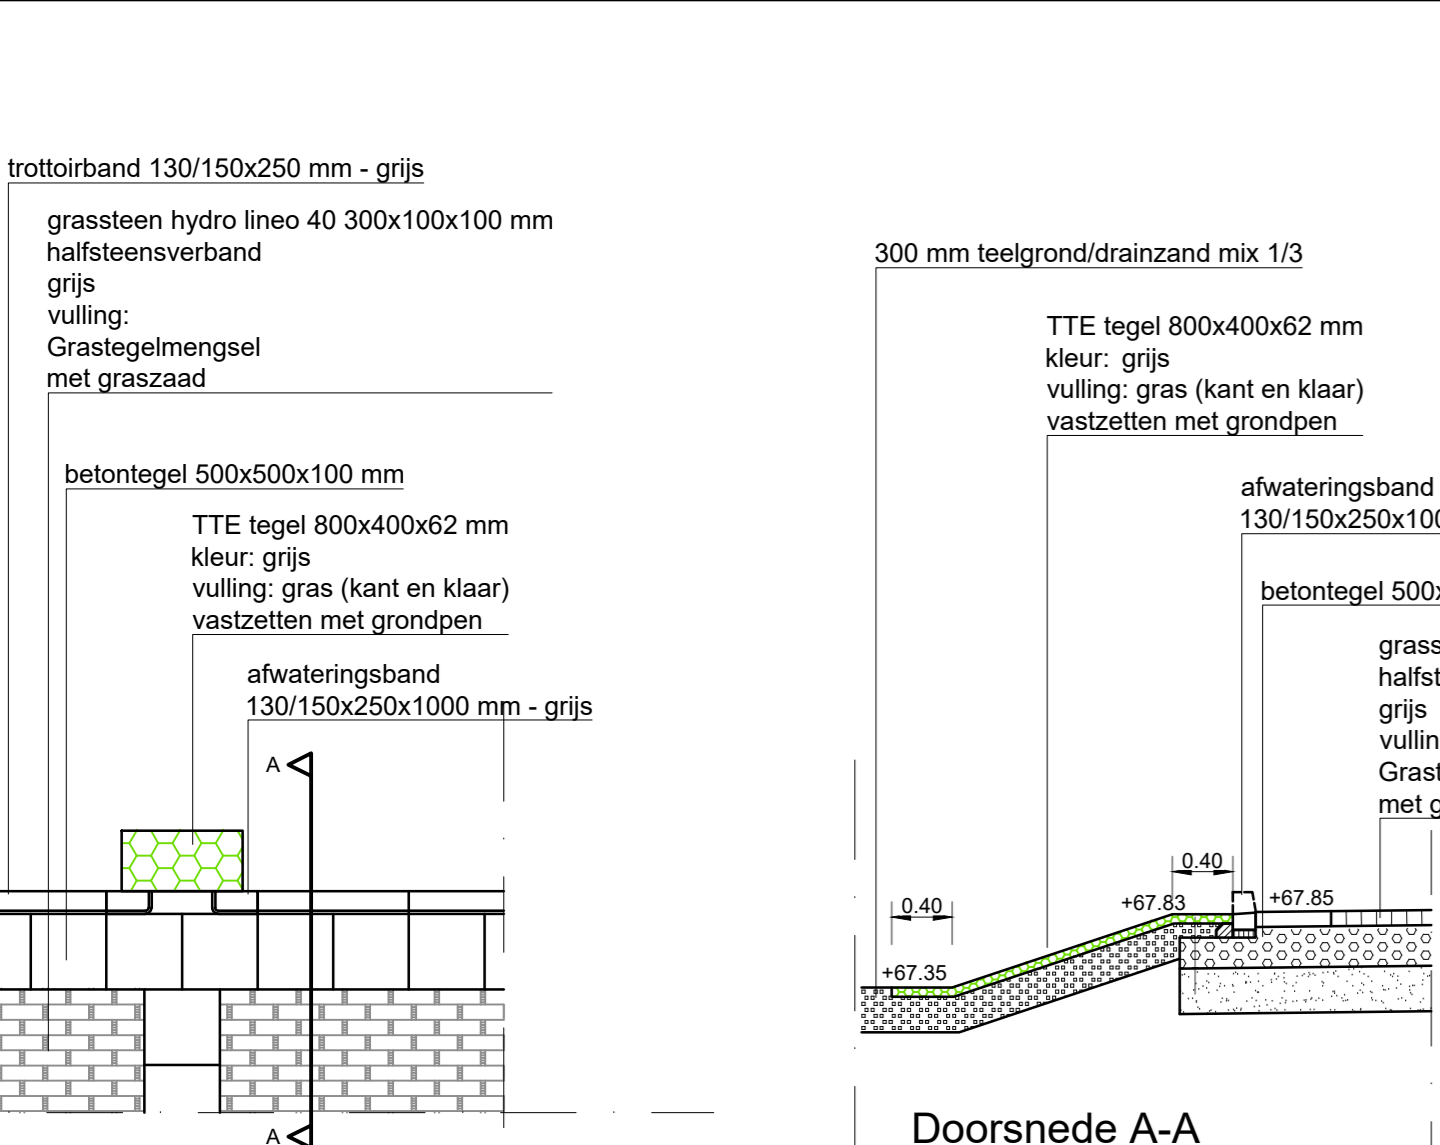

Principedetail afwateringsband - wadi
schaal: 1 : 50

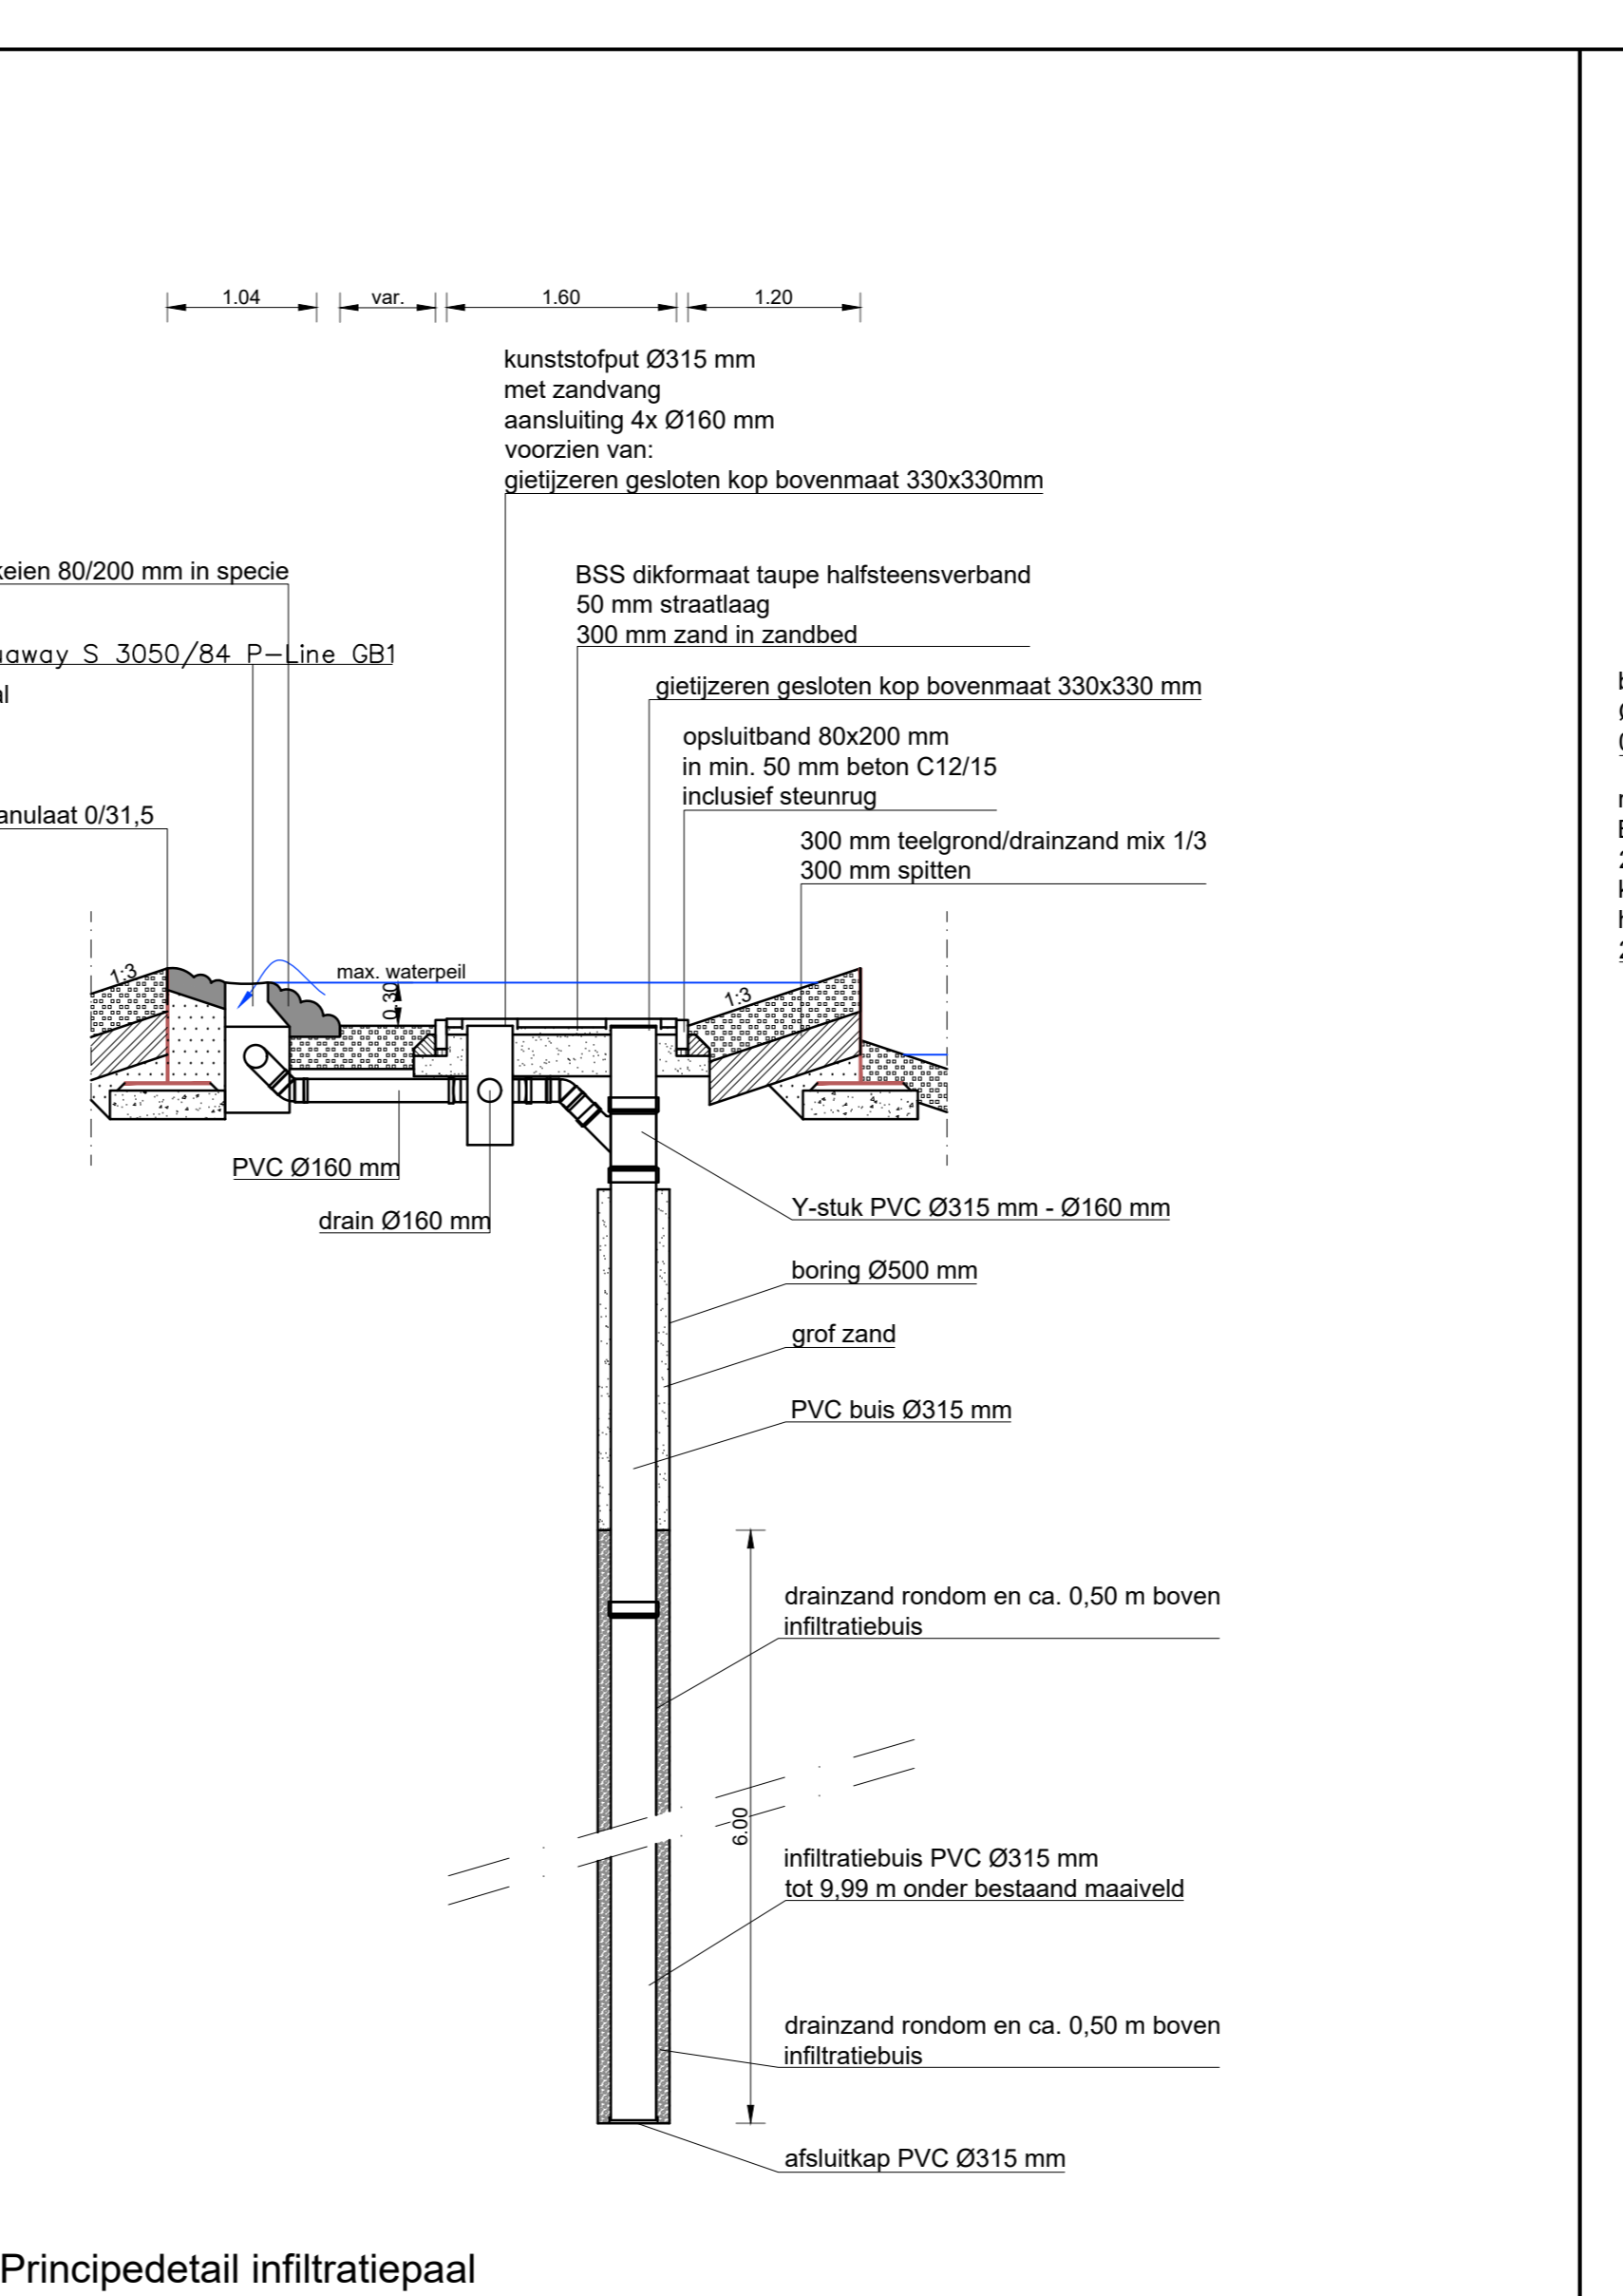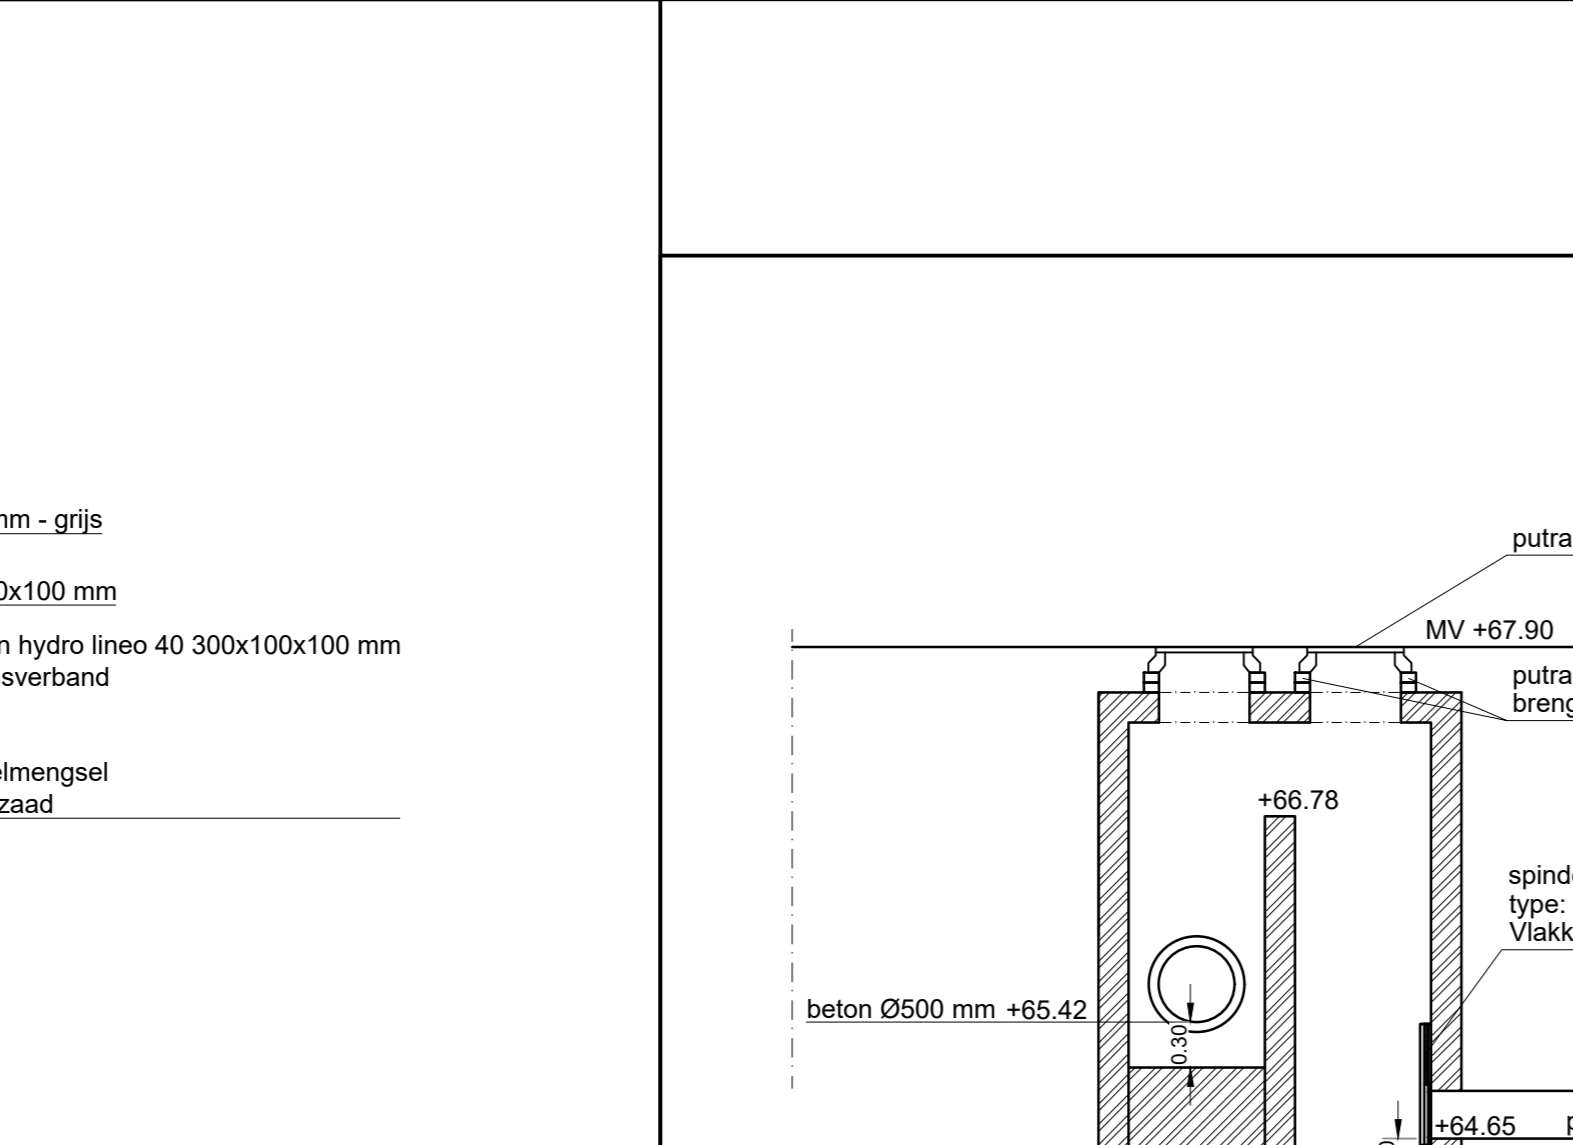

Principedetail infiltratiepaal
schaal: 1 : 50

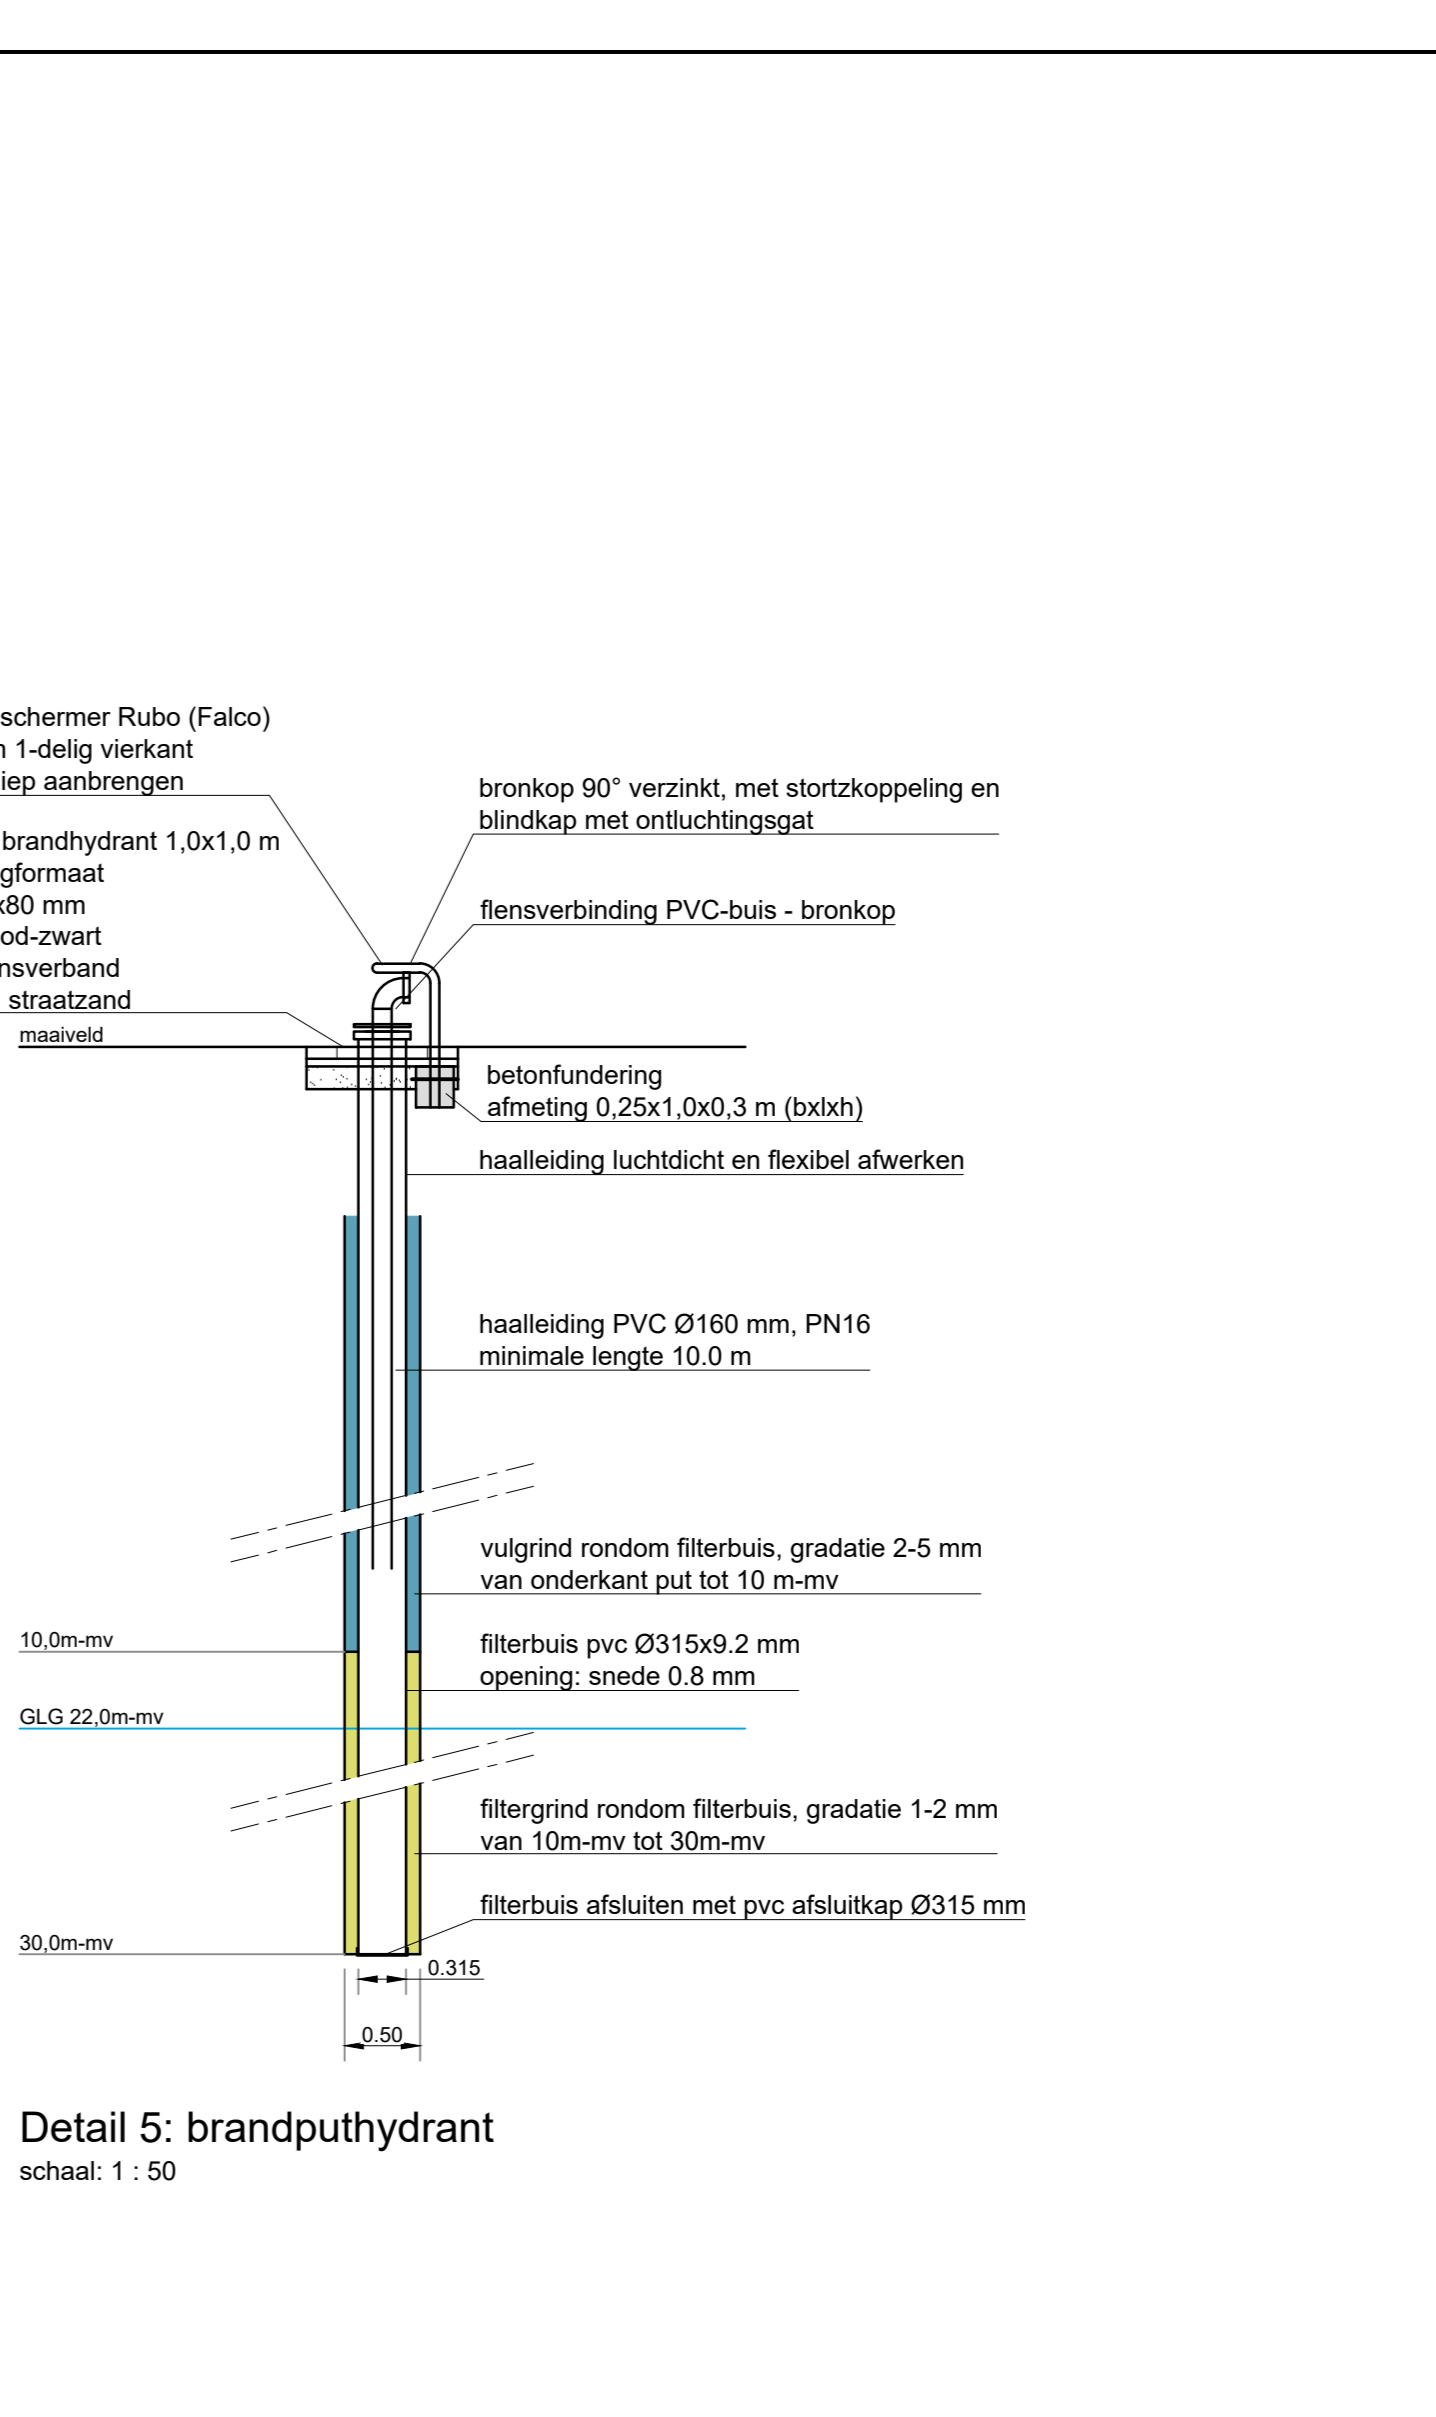

Detail 5: brandputhydrant
schaal: 1 : 50

RA+
ingenieurs

Vestiging Vught
De Ring 12
5261 LM Vught
073-220 0055
ra-plus.nl

Opdrachtgever: De Twee Snoeken
Project: Vidar Geelen
Onderdeel: Bestekstekeningen
Profielen en details

Revisie: 04
Schaal: 1:50
Projectnr.: 28204
Tekeningnr.:
d.d. 08-04-2020
Formaat: A1.0
Blad 4 van 4
7809000200-U04-U4
Gekend: M.G.
Gec.: N.Da
Dit: © 2020 De Twee Snoeken - Technische tekening conform de Gemeentelijke Bestekvoorwaarden