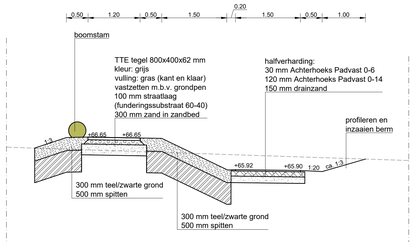


## Dwarsprofiel A-A

schaal: 1 : 50

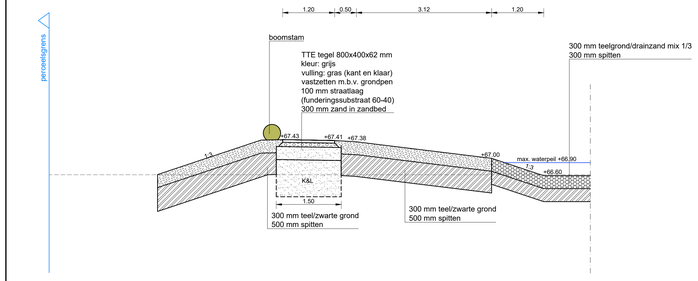


## Dwarsprofiel B-B

schaal: 1 : 50

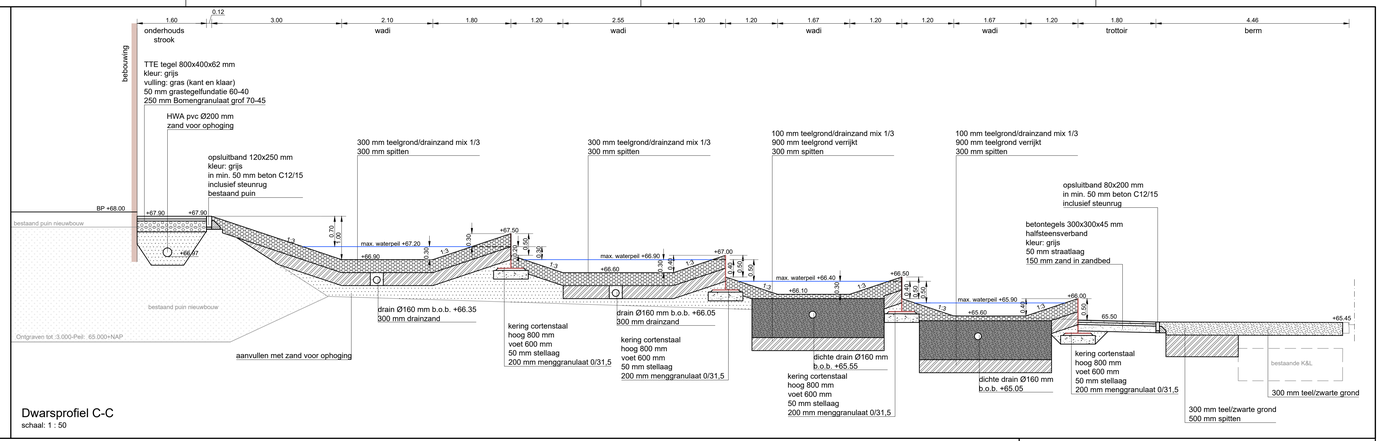


## Dwarsprofiel C-C

schaal: 1 : 50

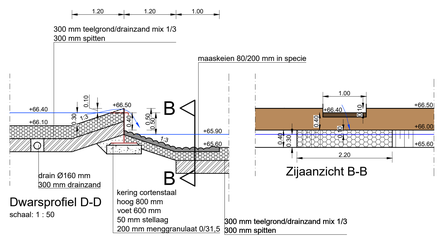


## Dwarsprofiel D-D

schaal: 1 : 50

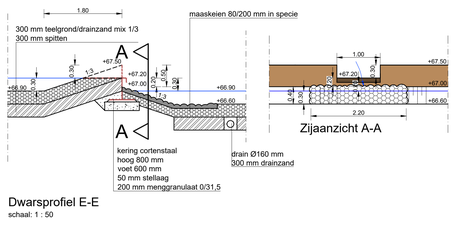


## Zijaanzicht B-B




## Dwarsprofiel E-E

schaal: 1 : 50




## Zijaanzicht A-A

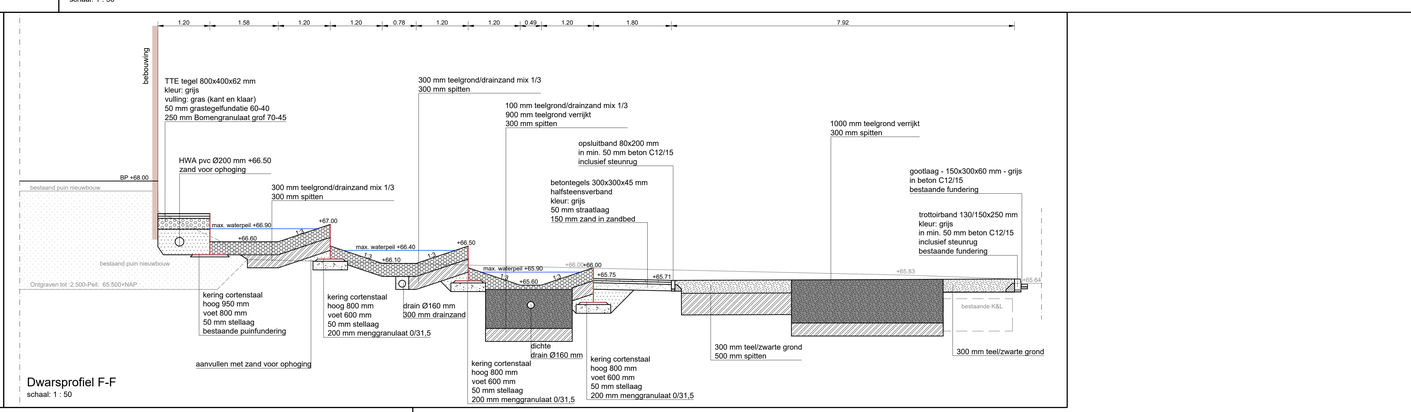


## Dwarsprofiel F-F

schaal: 1 : 50

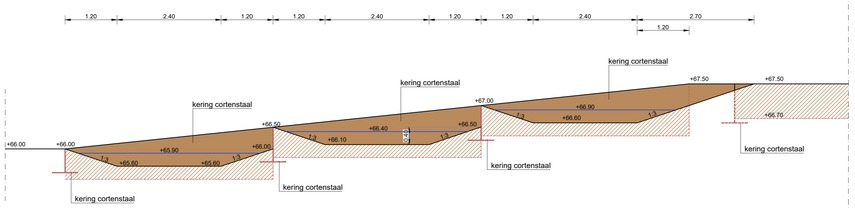


## Aanzicht G-G

schaal: 1 : 50

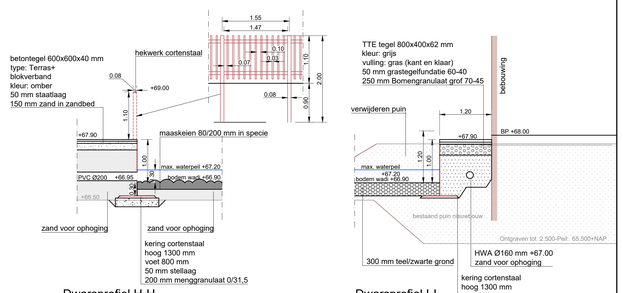


## Dwarsprofiel H-H

schaal: 1 : 50

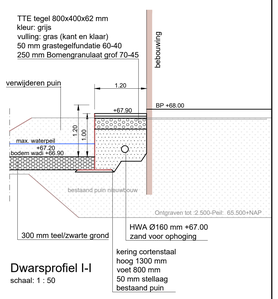


## Dwarsprofiel I-I

schaal: 1 : 50

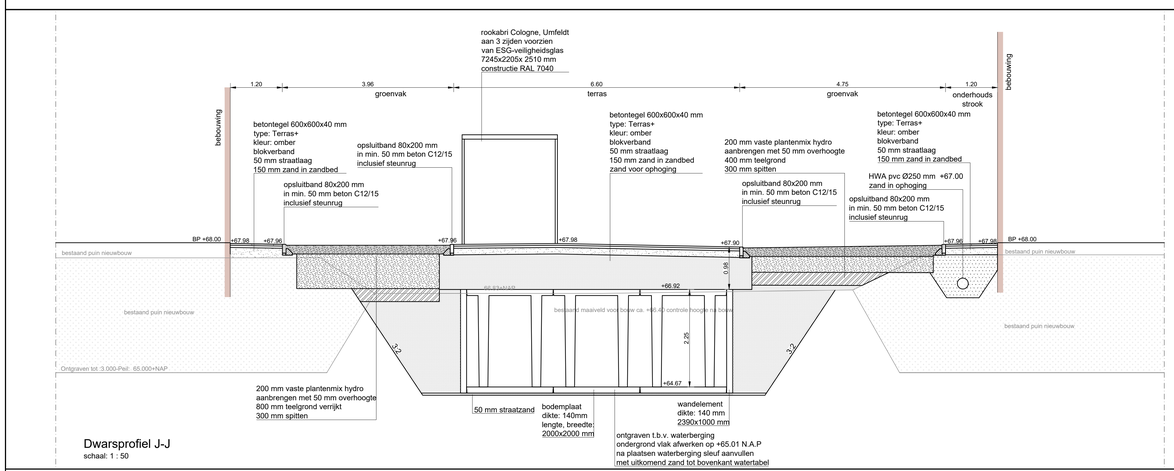


## Dwarsprofiel J-J

schaal: 1 : 50

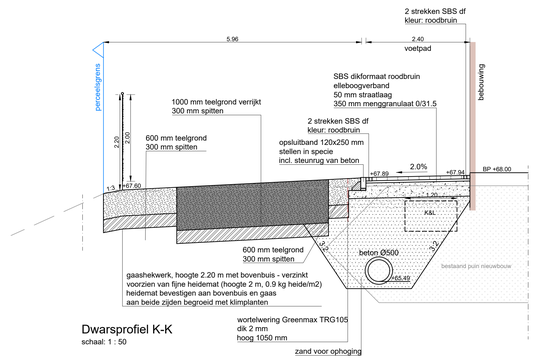


## Dwarsprofiel K-K

schaal: 1 : 50

RA+ ingenieurs
Vestiging Vught
De Ring 12
5261 LM Vught
073-220 0055
ra-plus.nl

| | | | |
|---|---|---|---|
| Opdrachtgever: | De Twee Snoeken | | |
| Project: / Onderdeel: | Vidar Geleen<br>Bestekstekeningen<br>Profielen en details | | |
| Revisie: V4 | Schaal: 1:50 | Projectnr.: 25504.7 | Tekeningnr.: |
| d.d. 08-04-2026 | Formaat: A1.0 | Blad 1 van 4 | 78090000200-UO4-V4 |
| Getekend: M.Co | Gec.: N.De | Dir.: P:\25504.1 De Twee Snoeken - Technische uitwerking bufferzone\Vidar Geleen\F. Bestekfase\21. Tekeningen | |