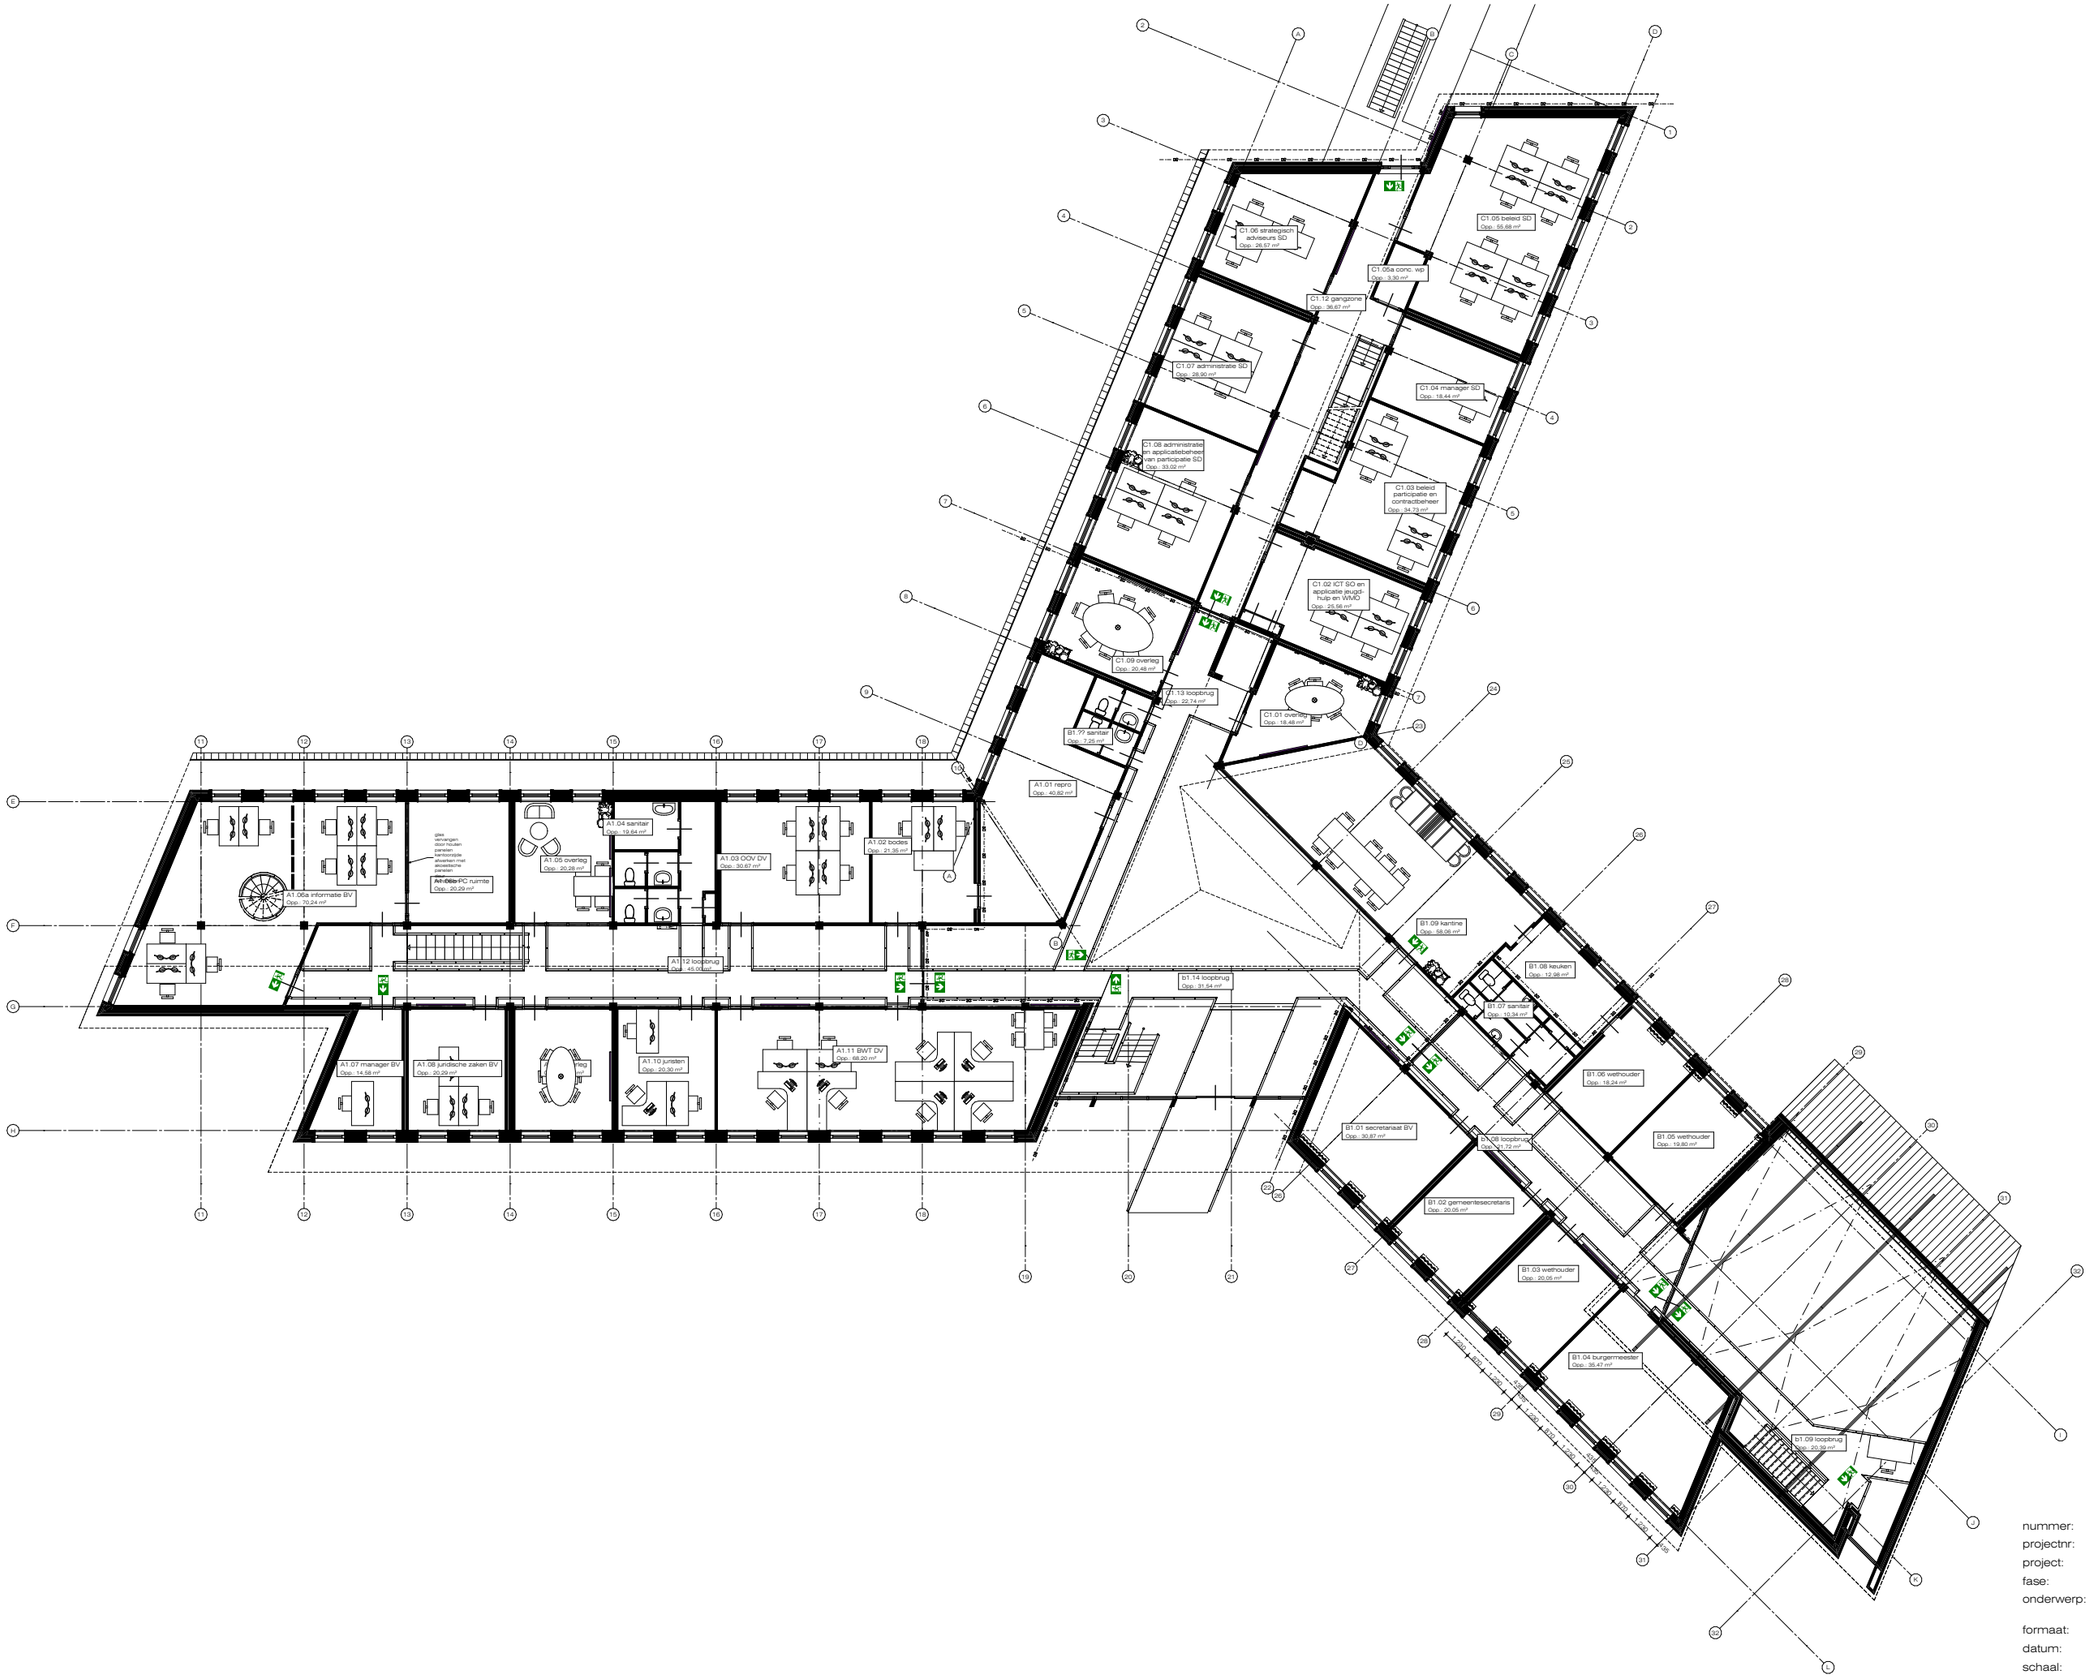

renvooi

algemeen: -bestaand plafond zoveel mogelijk handhaven en aanhelen
-algemene verlichting aanpassen i.o.m. verlichtingsadviseur
-te verwijderen deuren en kozijnen zoveel mogelijk hergebruiken

- Tapijt - Interface Human Connections Kerbstone 8339002 Slate
- Tapijt - Coral Classic Prussian Blue
- Tapijt - Modulyss trace 528
- Tarkett ID Square English Oak Beige 24576305
- Tapijt - Modulyss ivy 528
- Tarkett ID Square Chambray Grege 24563082
- gietvloer kleur en type nttb
- Tapijt - Modulyss Ivy
- logo Urk
- wandafwerking raadzaal petfelt
- wandafwerking toiletruimten Mosa global grip parelblauw urk (16740)
- wandkleur kantoren kleur nttb
- wandkleur overlegruimten kleur nttb
- nieuw verlichtingsarmatuur
- canvas doek in fame afbeelding nttb
- Pui Merk-D 2.400,0 x 600,0

maten in het werk controleren

pd Group

nummer:	201-111
projectnr:	2400
project:	Gemeente Urk, Urk
fase:	definitief ontwerp
onderwerp:	1e verdieping
formaat:	A3
datum:	01.01.2024
schaal:	1:250
wijziging:	25.10.2024