


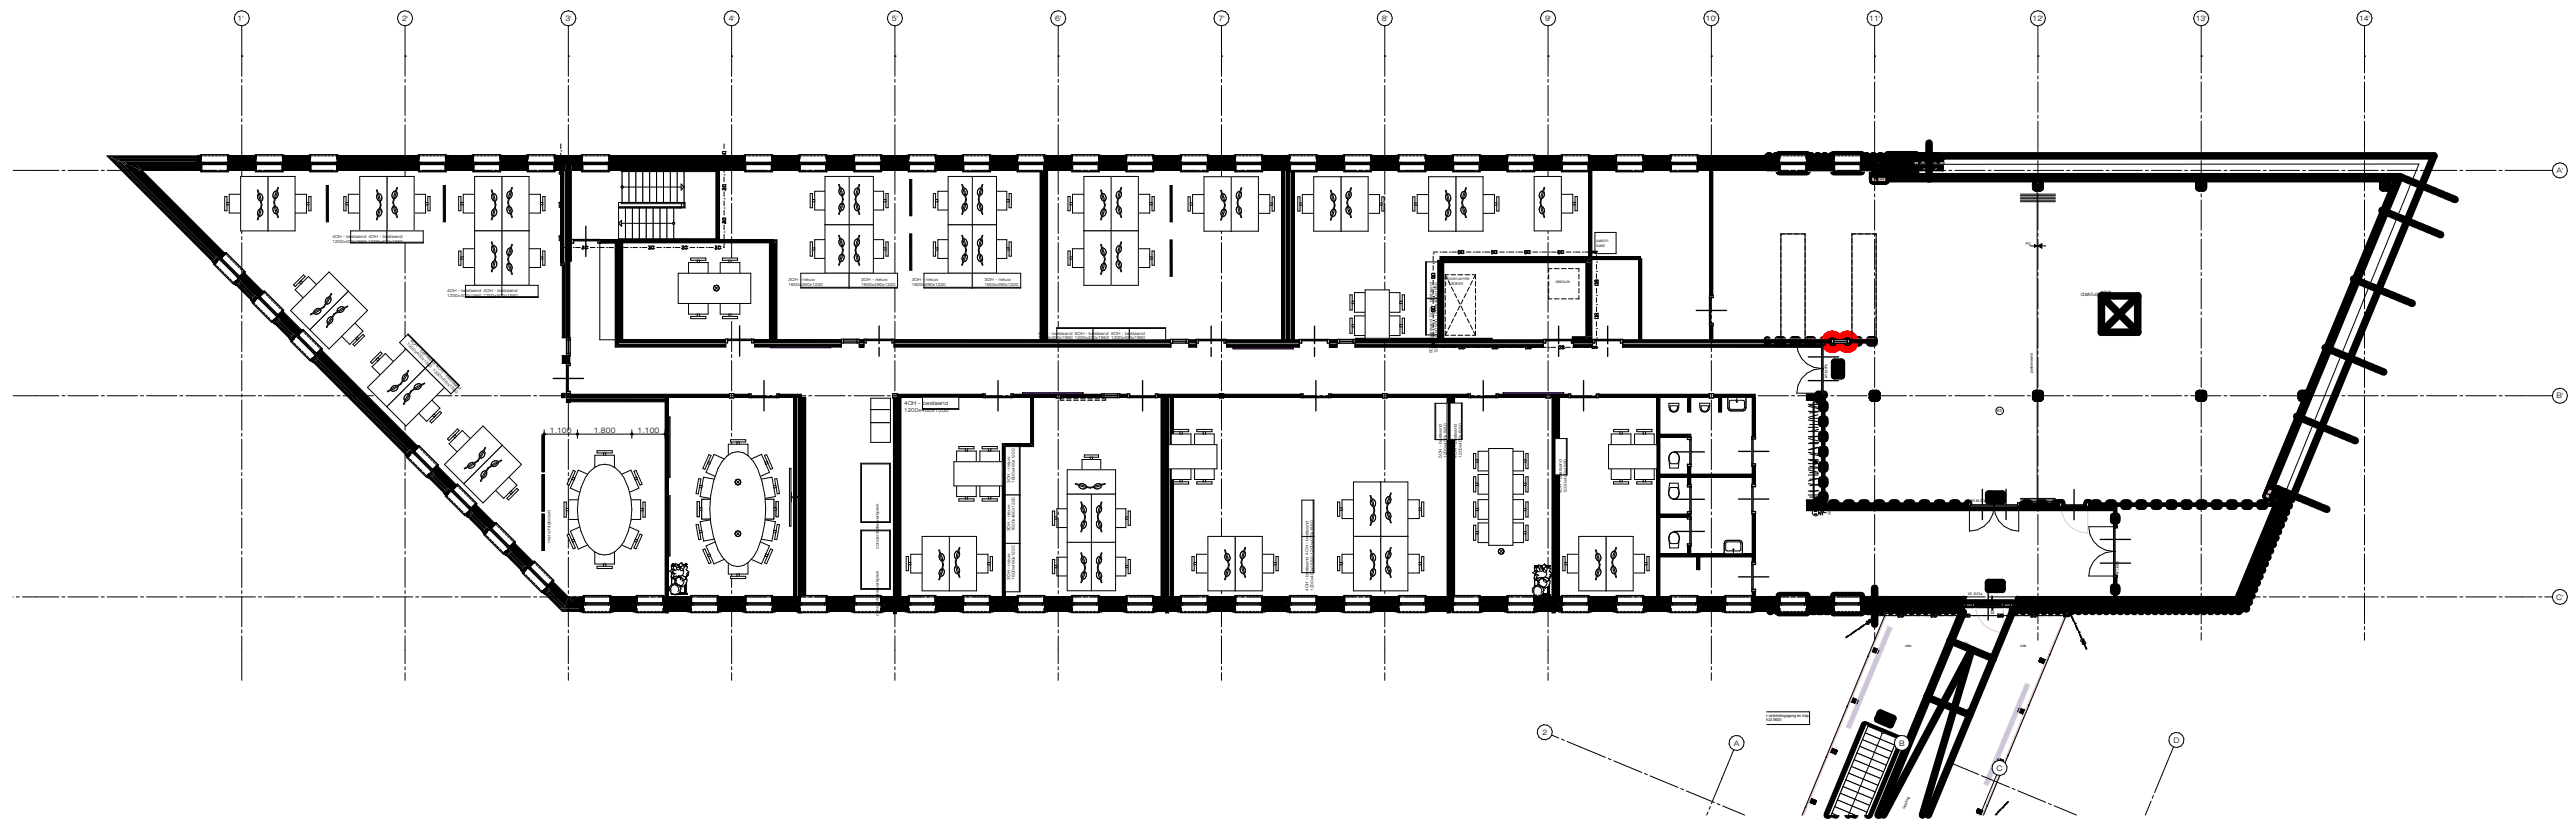

renvooi

algemeen: -bestaand plafond zoveel mogelijk handhaven
-en aanroten
-algemene verlichting aanpassen i.o.m.
verlichtingsadviseur
-te verwijderen deuren en kozijnen zoveel
mogelijk hergebruiken

Tapjt - Interface Human Connections
Kerestone 8339002 Slate

Tapjt - Coral Classic Prussian Blue

Tapjt - Modulys trace 528

Tarkett ID Square
Enish Oak
Berge 24516305

Tapjt - Modulys ky 528

Tarkett ID Square
Chambray Grege
24563092

gietvloer kleur en type ntb

Tapjt - Modulys ky

logo Urk

wandafwerking raadzal petto

wandafwerking toilet ruimten
Nove global gips
parelblauw uni (16740)

wandkleur kantoren
kleur ntb

wandkleur overleg ruimten
kleur ntb

nieuw verlichtingsarmatuur

canvas doek in fame afbeelding ntb

ru Merk D
2.400,0 x 1000,0

maten in het werk controleren

Group

nummer: 201-121

projectnr: 2400

project: Gemeente Urk, Urk

fase: definitief ontwerp

onderwerp: 1e verdieping D

formaat: A3

datum: 01.01.2024

schaal: 1:250

wijziging: 25.10.2024