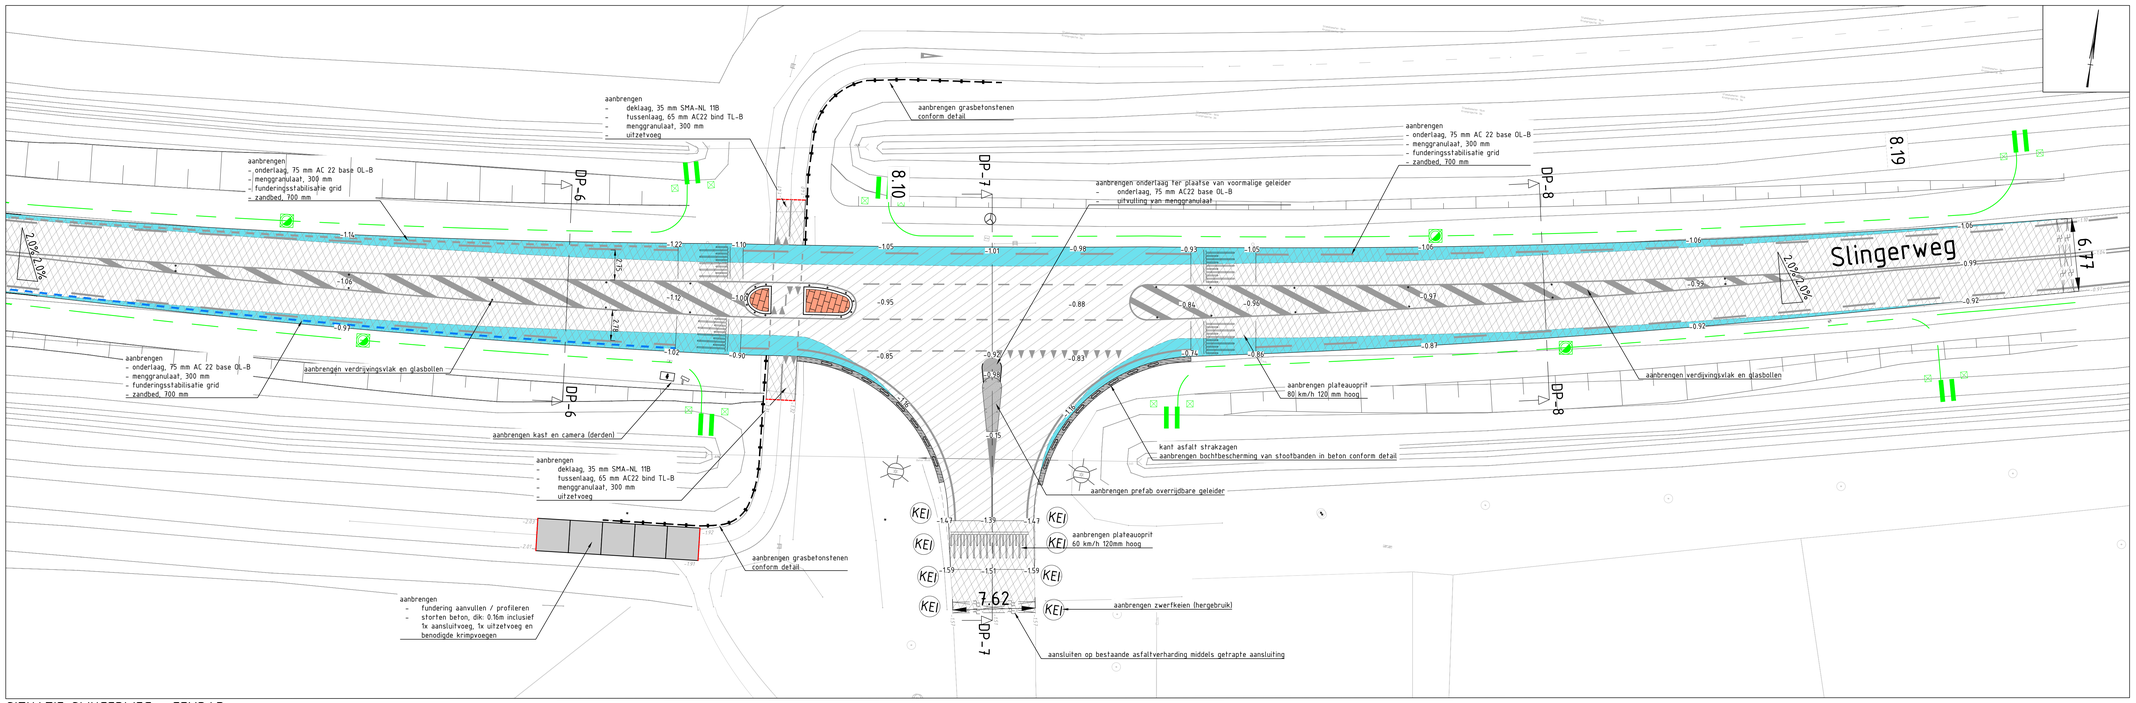

SITUATIE SLINGERWEG - EEMPAD

SCHAAL 1:200

LEGENDA

- aanbrengen:
  - deklaag, 35 mm SMA-NL 11B (baanbreed)
  - tussenlaag, 65 mm AC22 bind TL-B (baanbreed)
  - wapeningsmat type: MIRAGRID PGM-B (baanbreed)
  - ter plaatse van schades,, 60 mm AC22 base OL-B (in bakken)
- aanbrengen:
  - deklaag, 35 mm SMA-NL 11B (baanbreed) (witte kwarts)
  - tussenlaag, 65 mm AC22 bind TL-B (baanbreed)
- aanbrengen constructieve verbreding
  - onderlaag, 75 mm AC22 base OL-B (koud tegen bestaand)
  - menggranulaat, 300 mm
  - stabilisatiegrid
  - zandbed, dik 700 mm
- aanbrengen licht constructieve verbreding
  - onderlaag, 75 mm AC22 base OL-B (ca. 1m intanden)
  - menggranulaat, dik 300 mm
- aanbrengen bochtbescherming van stootbanden in beton
- aanbrengen prefab overrijdbare geleider
- aanbrengen grasbetontegels (inritten) 400x600x120 mm
- aanbrengen grasbetontegels (langs rijbaan) nokkentop: 400x400 mm geribbeld
- talud
- OB 100X200 — aanbrengen kantopsluiting opsluitband 100x200 mm
- kantstrookverruwing d.m.v frezen en glasbollen h.o.h. 25 m
- kantstrookverruwing van thermoplast blokjes en glasbollen h.o.h. 25 m
- 24.8 — dijkpaal
- 0.10 — hectometrering ter informatie
- 0.20 — aanbrengen bermplank h.o.h. 200 m1
- 1.00 — aanbrengen hectometerbord h.o.h. 1000 m1
- DN 80 — drainleiding PVC Ø80 mm inclusief uitstroombak en flespaal
- doorspuitvoorziening betonnen straatpot met gietijzeren deksel
- -3.11 — ontwerphoogte

Markering GOW:
- Lengtemarkering LIMBOPLAST D520-G Systeem:
  - ► Onderstreep: LIMBOPLAST KSP120, dikte 0,4mm
  - ► Bovenstreep: LIMBOPLAST D520 2K, dikte 0-4,5mm, dekkingsgraad 60% afstrooien met Swarco SolidPlus 100
- Figuraties: LIMBOPLAST D520, dikte 2mm, afstrooien met Swarco SolidPlus 30
- Vlakken: KSP120, dikte 0,6mm, afstrooien met Swarco SolidPlus 30
- Contourlijn vlakken: KSP120, dikte 1,2mm, afstrooien met Swarco SolidPlus 30

Markering Fietspad:
- Lengtemarkering: KSP120, dikte 0,75mm, afstrooien met Swarco SolidPlus 100
- Figuraties: LIMBOPLAST D520, dikte 2mm, afstrooien met Swarco SolidPlus 30

Opmerkingen:
- Maten in mm tenzij anders aangegeven
- Hoogtematen in m t.o.v. NAP
- Ondergronden:
  - BGT d.d.: 19-09-2025
  - Inmeting d.d.: 04-11-2025

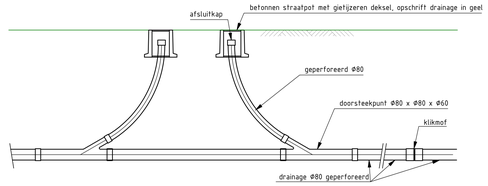

Principedetail dubbele doorspuitvoorziening
Schaal 1 : 20

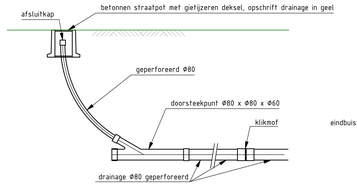

Principedetail enkele doorspuitvoorziening
Schaal 1 : 20

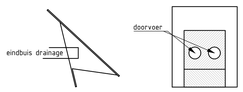

Principedetail hdpe uitstroombak
Schaal 1 : 20 (maatvoering opgave leverancier)

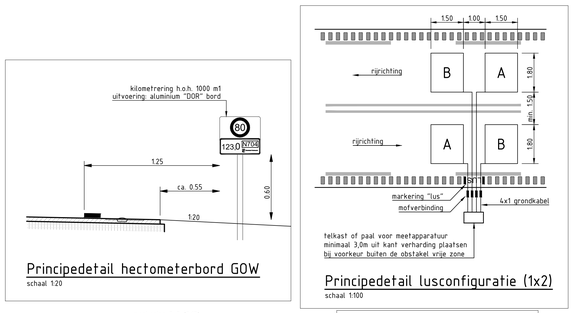

Principedetail hectometerbord GOW
schaal 1:20

Principedetail lusconfiguratie (1x2)
schaal 1:100

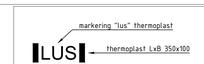

Detail tekst "lus"
schaal 1:100

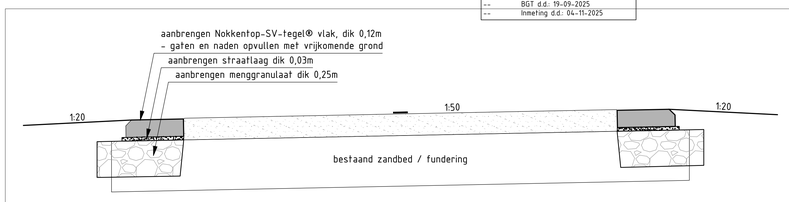

Principedoorsnede betonfietspad
detail aanbrengen bermverharding aan bestaand fietspad
voor aanleg kanten fietspad recht zagen
schaal 1:20

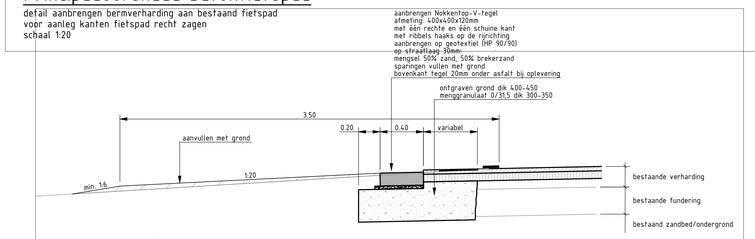

Detail bermverharding met licht constructieve verbreding
schaal 1:20

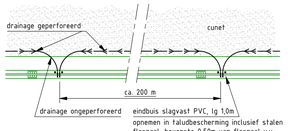

Bovenaanzicht drainage
schaal n.b.

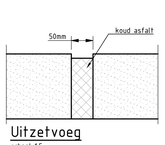

Uitzetvoeg
schaal 1:5

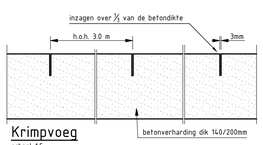

Krimpvoeg
schaal 1:5

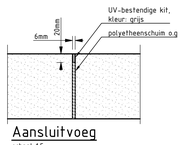

Aansluitvoeg
schaal 1:5

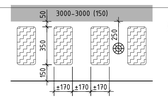

Principedetail kantstrook GOW
door middel van frezen
schaal 1:20, maatvoering in mm

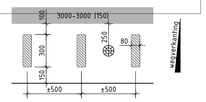

Principedetail kantstrook GOW
d.m.v. blokjes: thermoplast, kleur zwart, hoog 6mm
schaal 1:20, maatvoering in mm

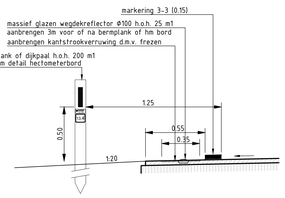

Principedetail kantstrook GOW
schaal 1:20

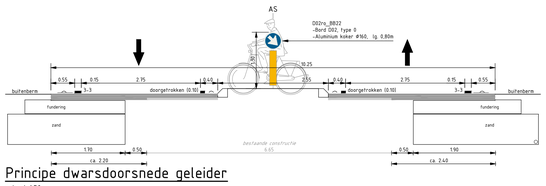

Principe dwarsdoorsnede geleider
schaal 1:50

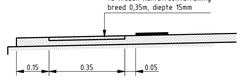

Principedetail freesdiepte GOW
schaal 1:10

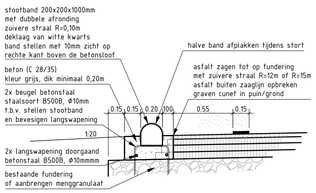

Principedetail stootband in bocht zijweg
schaal 1:20

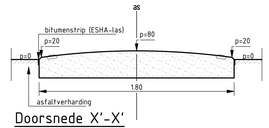

Doorsnede X'-X'
Schaal 1 : 20

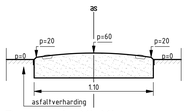

Doorsnede X'-X'
Schaal 1 : 20

OVERZICHT SITUATIE

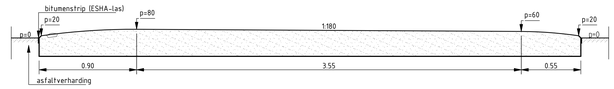

Lengteprofiel over druppel
Schaal 1 : 20

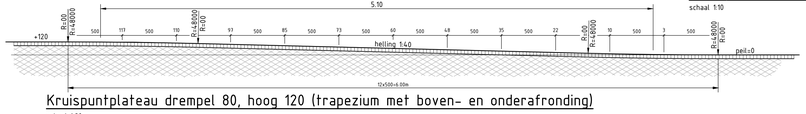

Kruispuntplateau drempel 80, hoog 120 (trapezium met boven- en onderafronding)
schaal 1:20

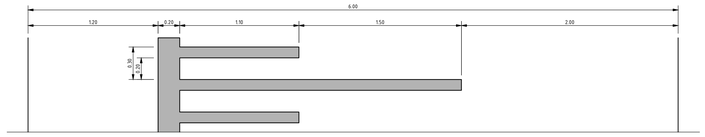

Markering kruispuntplateau drempel 80, hoogte 120
schaal 1:20

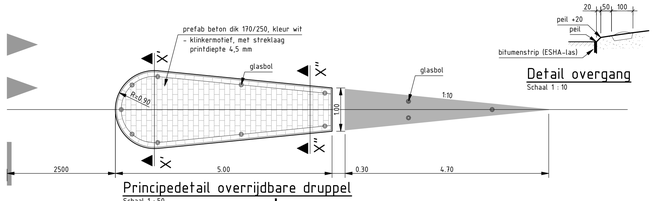

Principedetail overrijdbare druppel
Schaal 1 : 50

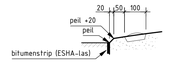

Detail overgang
Schaal 1 : 10

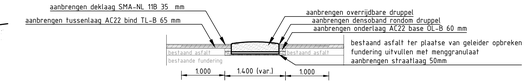

Principe detail opvulling prefab geleider
SCHAAL 1 : 50

anaconinfra
CIVIELTECHNISCH PROJECTBUREAU

BESTEKSTEKENING	DEFINITIEF
Niet jaarlijks onderhoud weg Eemmeerdijk (N704), Van KM 4.8 tot KM 8.2 SITUATIE EN PROFIELEN (KM 7.4 tot KM 8.2)	Proj. no.: 25126 Bestek no.: - Dossier no.: -
gef.: rni 08-01-2026 gew.: rni 17-02-2026 gez.: dzu 30-01-2026 revisie: B01	schaal: 1:1000 bladnr.: 8 in 10 bladen
PROVINCIE FLEVOLAND	formaat: A0 tek.nr.: PFL250751

25126 - eemmeerdijk 2d.dwg