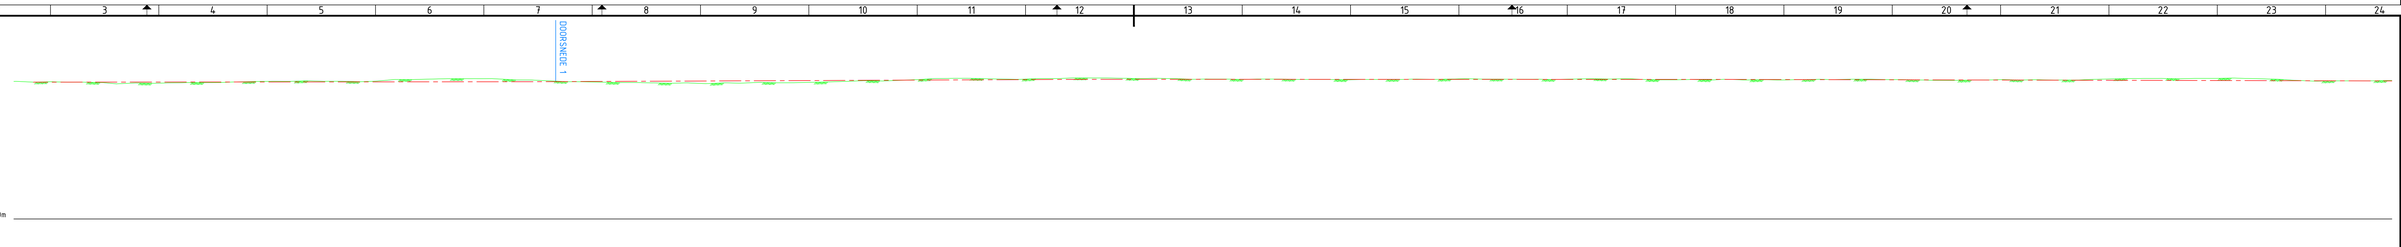

ALM - Eemmeerdijk
Lengteprofiel as ALM - Eemmeerdijk
Metrering 4799.947 tot 8210.146

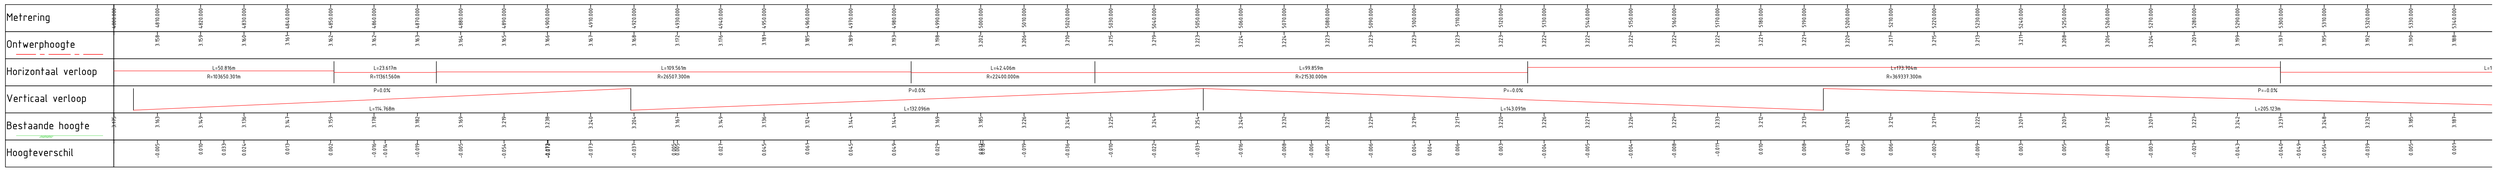

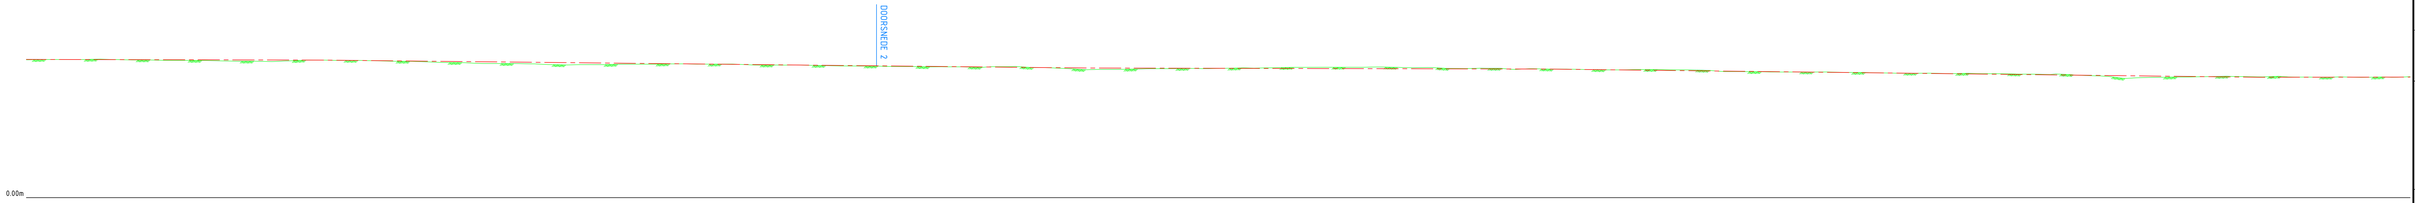

ALM - Eemmeerdijk
Lengteprofiel as ALM - Eemmeerdijk
Metrering 4799.947 tot 8193.281

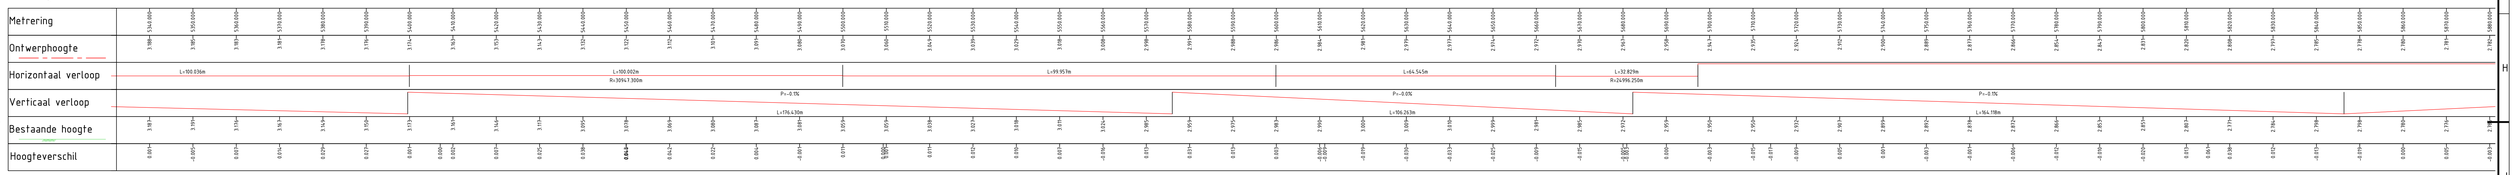

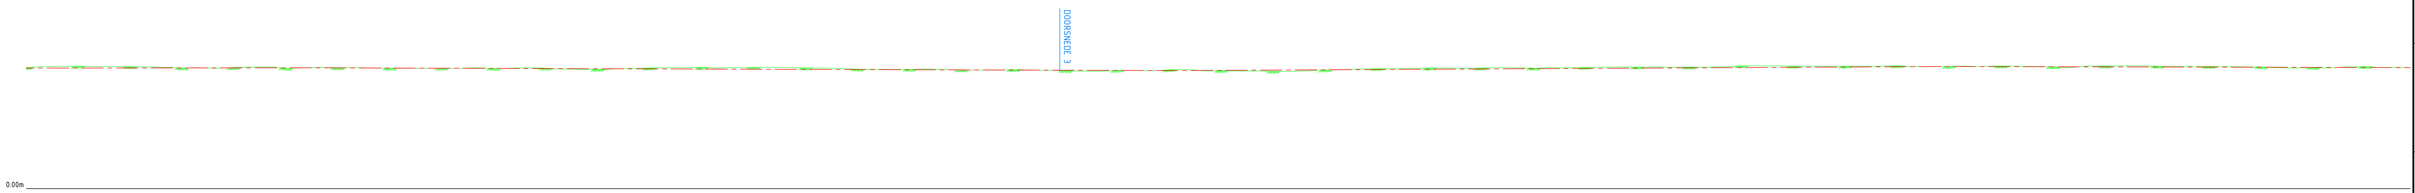

ALM - Eemmeerdijk
Lengteprofiel as ALM - Eemmeerdijk
Metrering 4799.947 tot 8193.281

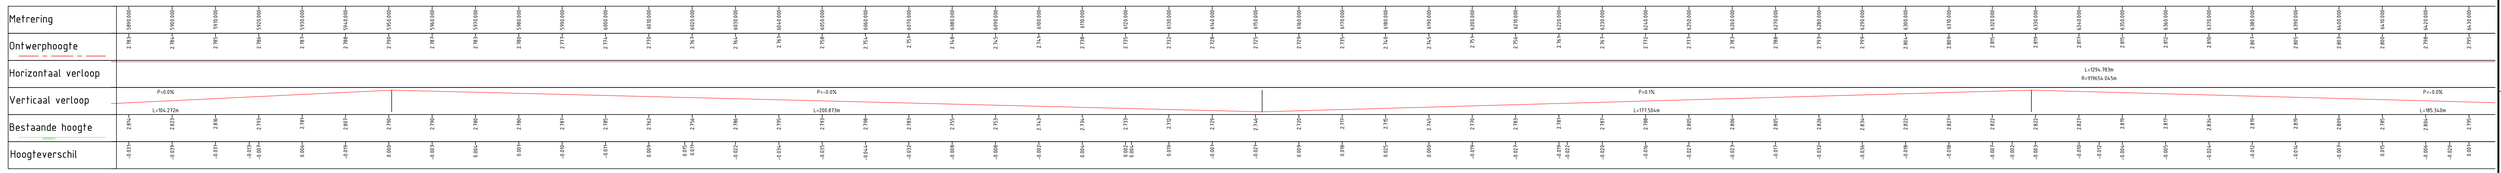

anaconinfra
CIVIELTECHNISCH PROJECTBUREAU

BESTEKSTEKENING	DEFINITIEF
Niet jaartijks onderhoud weg Eemmeerdijk (N704), Van km 4.8 tot km 8.2 SITUATIE LENGTEPROFIEL km 4.8 tot km 7.2	Proj. no.: 25126 Bestek no.: - Dossier no.: -
ger.: rni 16-01-2026 gew.: rni 17-02-2026 gez.: dzu 30-01-2026 revisie: B01	schaal: 1:1000 bladnr.: 9 in 10 bladen
PROVINCIE FLEVOLAND	formaat: A0 tek.nr.: PFL2504.7512