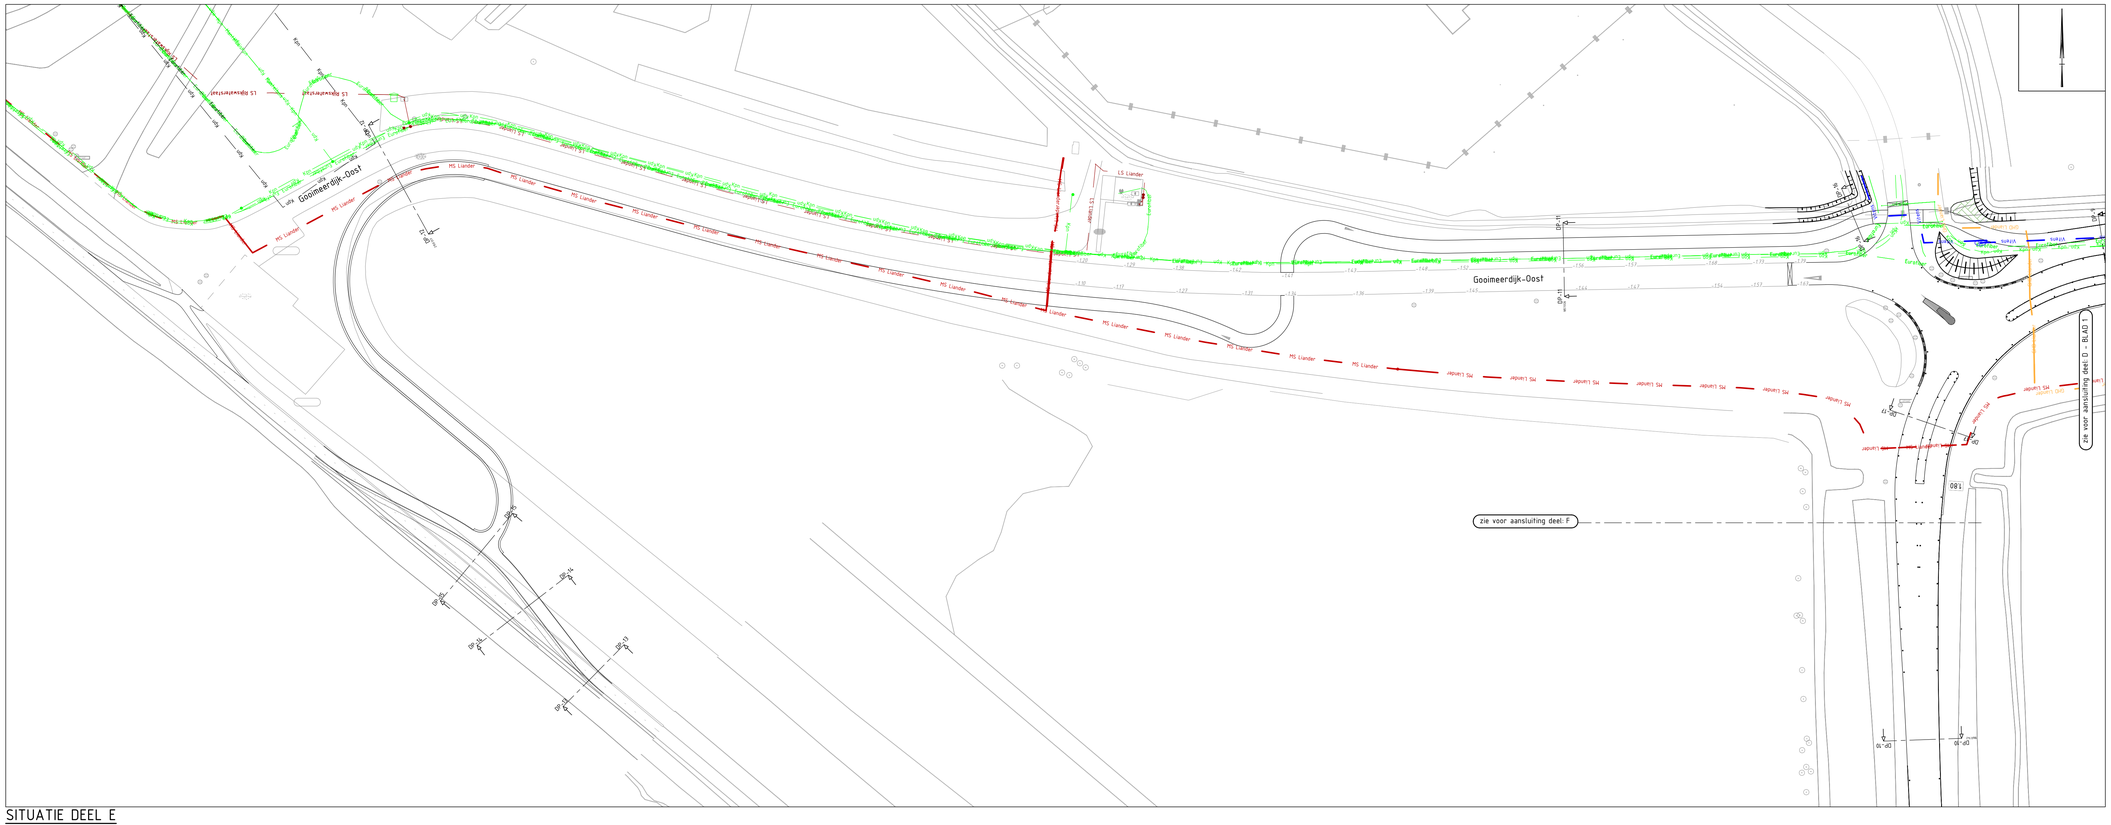

SITUATIE DEEL E

SCHAAL 1:500

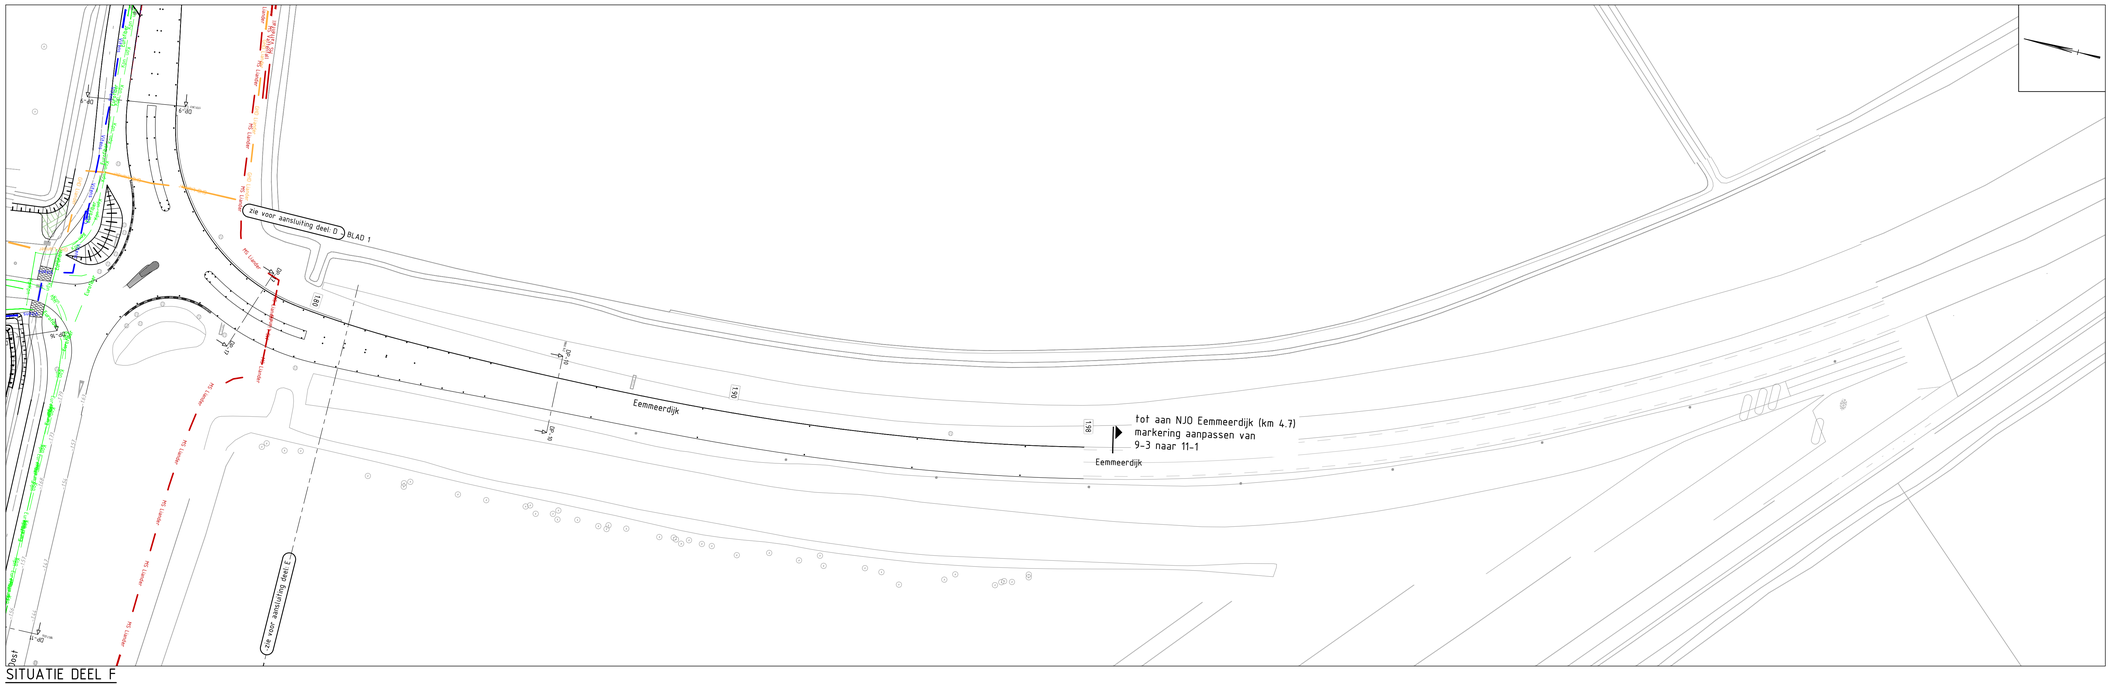

SITUATIE DEEL F

SCHAAL 1:500

OVERZICHT SITUATIE

anaconinfra
CIVIELTECHNISCH PROJECTBUREAU

BESTEKSTEKENING	DEFINITIEF
Niet jaarlijks onderhoud N704 Gooimeerdijk-Oost rijbaan en fietspad SITUATIE KABELS EN LEIDINGEN, DEEL E/F	Proj. no.: 23105 Bestek no.: 25126 Dossier no.: -
get.: rni 23-01-2026 gew.: rni 17-02-2026 gez.: dzu 30-01-2026 revisie: B01	schaal: 1:500 bladnr.: 10 in 16 bladen
PROVINCIE FLEVOLAND	formaat: A0 tek.nr.: PFL250742

23105 - gooimeerdijk oost 20.dwg