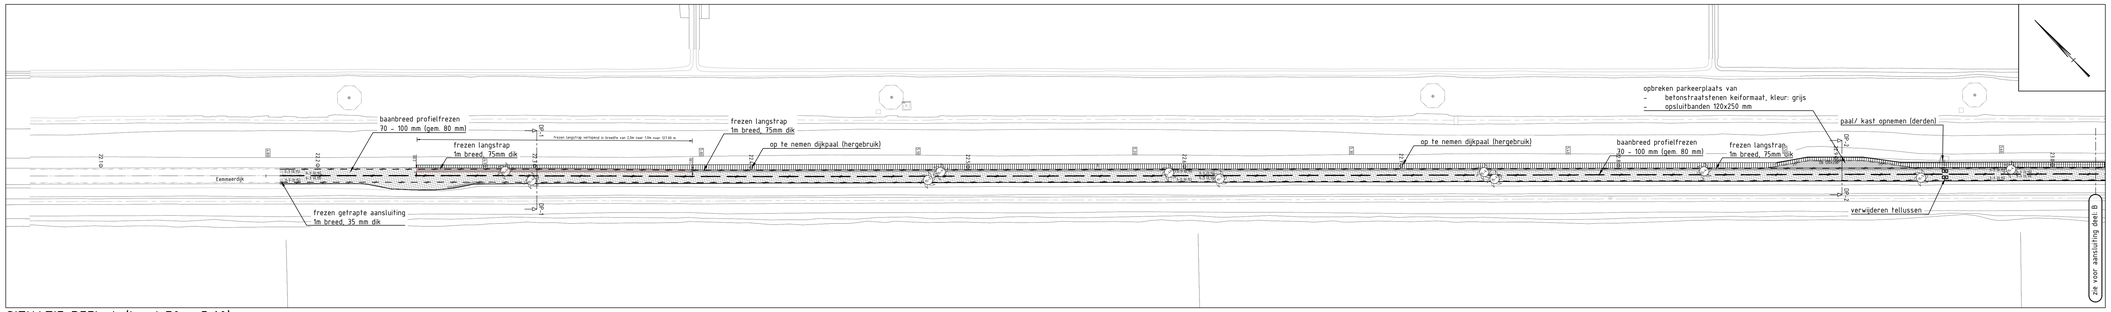

SITUATIE DEEL A (km 4.70 - 5.60)

SCHAAL 1:1000

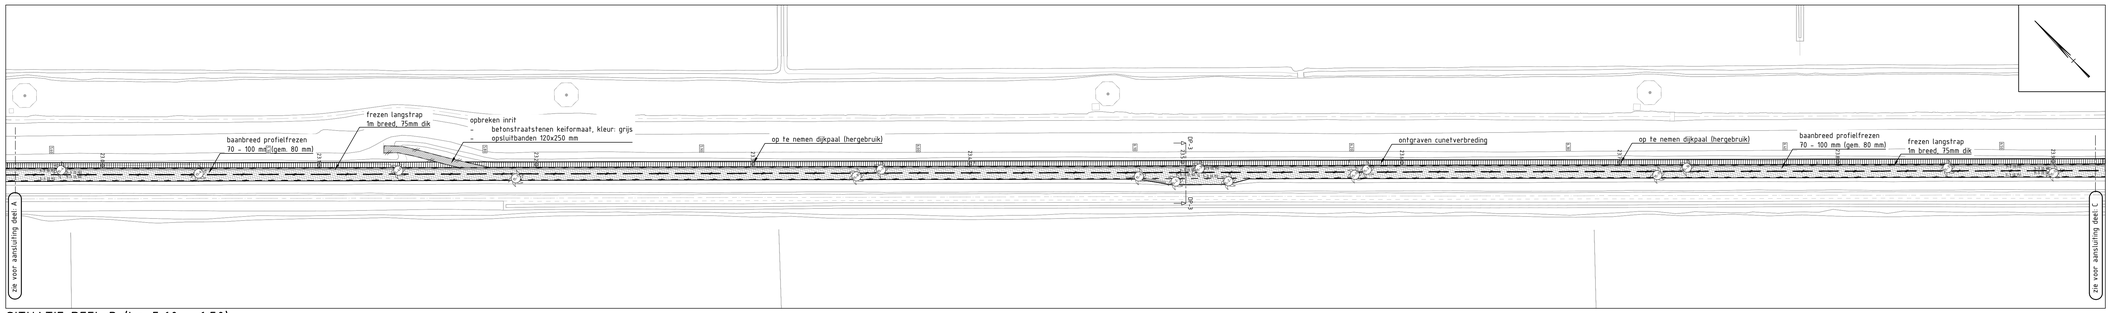

SITUATIE DEEL B (km 5.60 - 6.50)

SCHAAL 1:1000

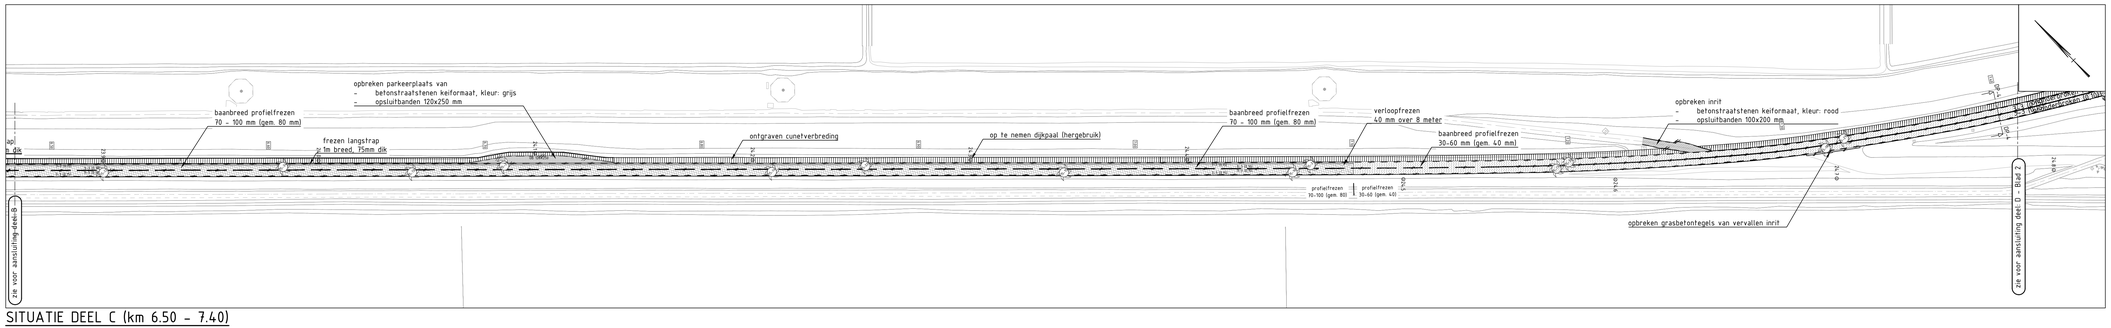

SITUATIE DEEL C (km 6.50 - 7.40)

SCHAAL 1:1000

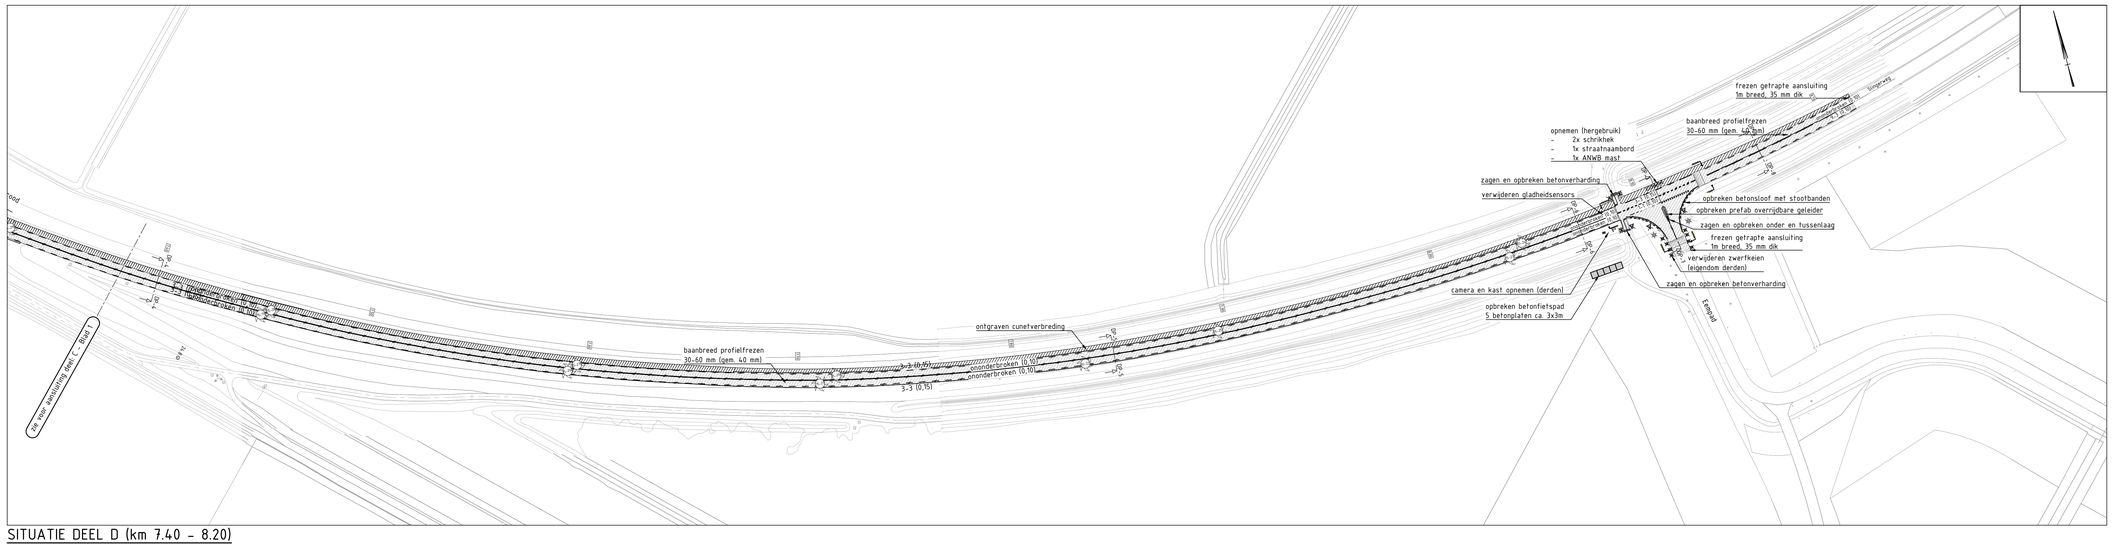

SITUATIE DEEL D (km 7.40 - 8.20)

SCHAAL 1:1000

OVERZICHT SITUATIE

LEGENDA

- baanbreed profielfrezen 70 - 100 mm (gem. 80 mm) bakfrezen 60 mm (ca.10% oppervlak)
- baanbreed profielfrezen 30 - 60 mm (gem. 40 mm)
- frezen langstrap 1m breed, 75 mm dik
- opnemen betonstraatstenen keiformaat, kleur: grijs
- te graven cunetverbreding
- frezen getrapte aansluiting 1m breed
- kantopsluiting opsluitband 120x250
- kantverharding
- opnemen grasbetonstenen
- op te nemen stootband in beton
- op te breken fietspad van betonplaten
- verwijderen zwerfkeien
- 5-26 boorkern asfaltonderzoek (locatie indicatief)
- 22.5 op te nemen dijkpaal (hergebruik)
- 4.90 hectometrering

Opmerkingen:
- Maten in mm tenzij anders aangegeven
- Hoogtenaten in m t.o.v. NAP
- Ondergronden:
  - BGT d.d.: 19-09-2025
  - Inmeting d.d.: 04-11-2025

anaconinfra
CIVIELTECHNISCH PROJECTBUREAU

BESTEKSTEKENING	DEFINITIEF
Niet jaarlijks onderhoud weg Eemmeerdijk (N704), Van KM 4.8 tot KM 8.2 OPBREEKTEKENING (KM 4.8 tot KM 8.2)	Proj. no.: 25126 Bestek no.: - Dossier no.: -
get.: rni 08-01-2026 gew.: rni 17-02-2026 gez.: dzu 30-01-2026 revisie: B01	schaal: 1:1000 bladnr.: 2 in 10 bladen
PROVINCIE FLEVOLAND	formaat: A0 tek.nr.: PFL250749