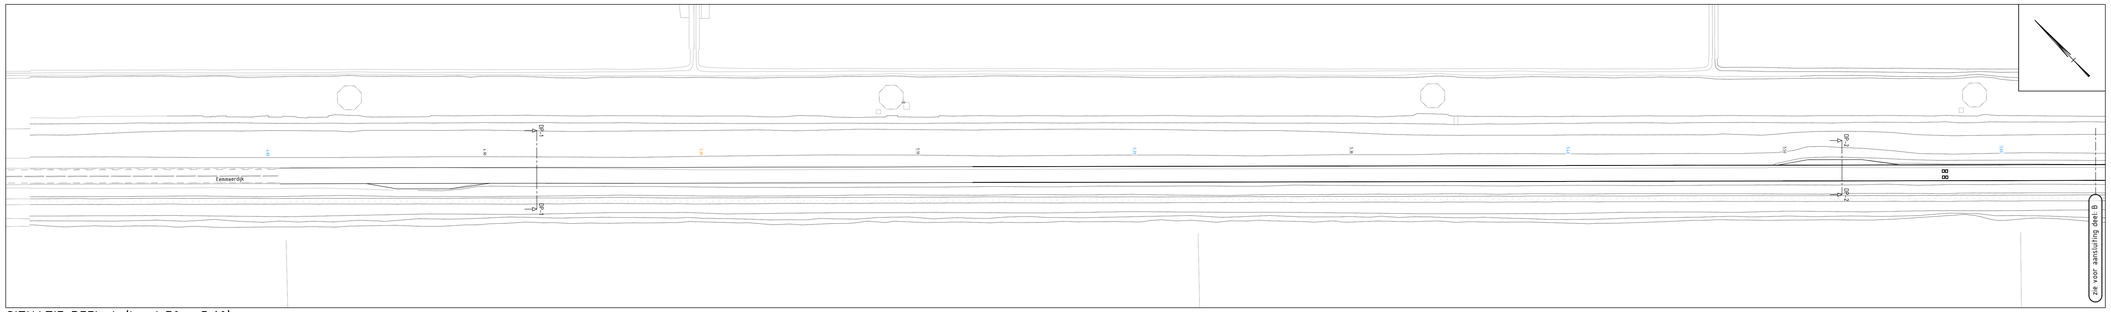

SITUATIE DEEL A (km 4.70 - 5.60)

SCHAAL 1:1000

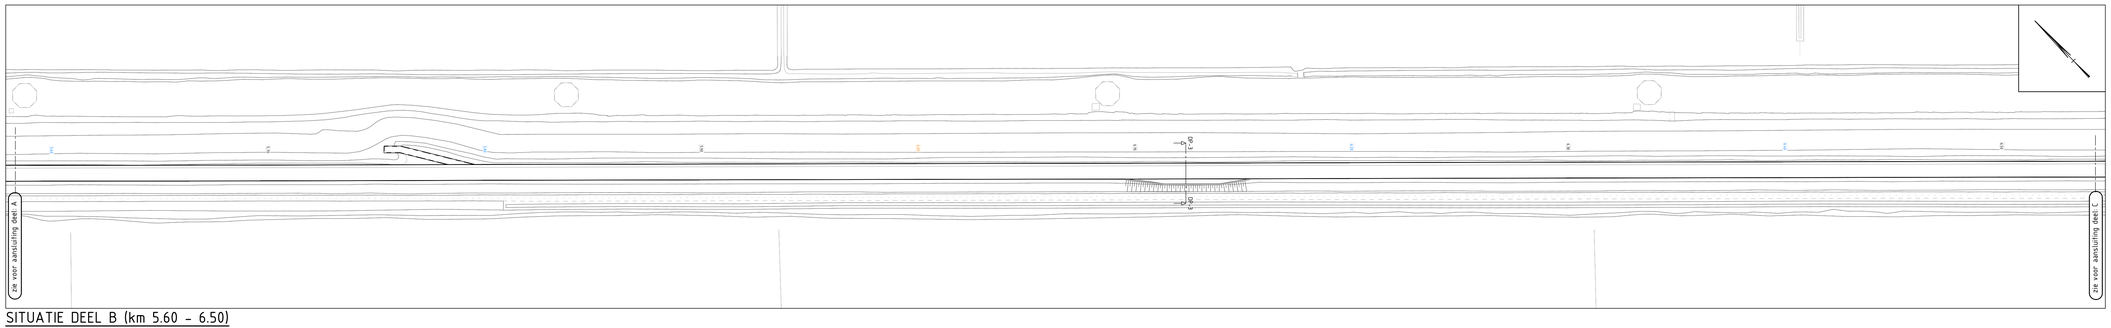

SITUATIE DEEL B (km 5.60 - 6.50)

SCHAAL 1:1000

SITUATIE DEEL C (km 6.50 - 7.40)

SCHAAL 1:1000

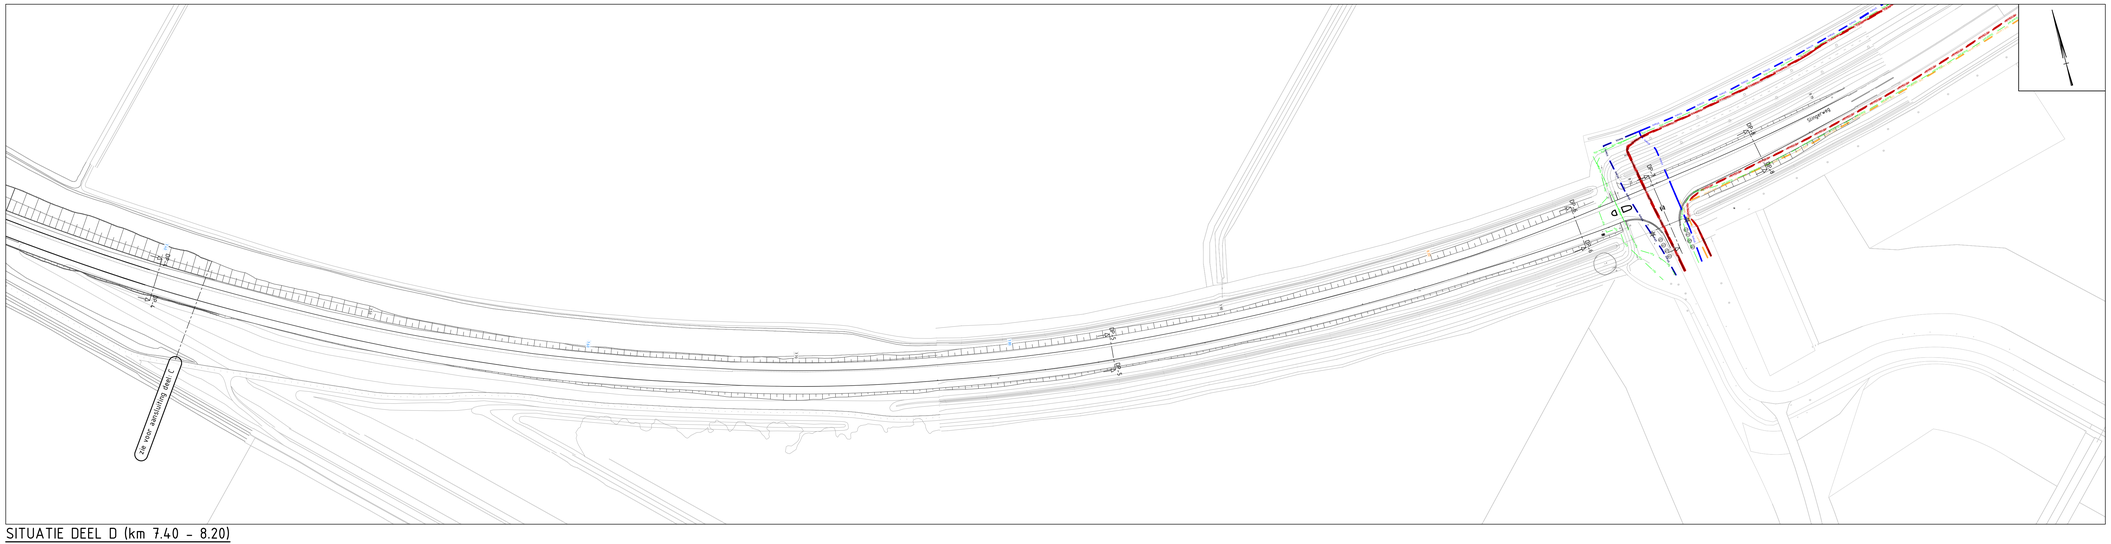

SITUATIE DEEL D (km 7.40 - 8.20)

SCHAAL 1:1000

LEGENDA

- Ziggo Bv, Data
- Glasdraad Bv, Data
- Eurofiber Nederland Bv, Data
- Kpn Bv, Data
- Provincie Flevoland, Laagspanning
- Liander Nv Pac 2Ai6Bg2, Laagspanning
- Rijkswaterstaat Midden Nederland, Laagspanning
- Liander Nv Pac 2Ai6Bg2, Middenspanning
- Vattenfall Wind Development, Middenspanning
- Liander Nv Pac 2Ai6Bg2, Gas Hogedruk
- Waterschap Zuiderzeeland, Overig
- Vitens, Water
- Eurofiber Nederland Bv, Info
- Glasdraad Bv, Info
- Kpn Bv, Info
- Liander Nv Pac 2Ai6Bg2, Info
- Vitens, Info
- Waterschap Zuiderzeeland, Vrijverval

Opmerkingen:

Ligging Kabels en Leidingen ter indicatie.
Exacte ligging Kabels en Leidingen bepalen aan de hand van proefsleuven!

Datum:	Nummer:
2025-09-23	2500136768
2025-09-23	2500136763
2025-09-23	2500136767

LET OP: levering bevat mogelijk specifieke eis voorzorgmaatregelen!
Kijk in de bijlagen van de klic-melding voor de te nemen maatregelen!

- Ondergronden:
  - BGT d.d.: 19-09-2025
  - Inmeting Geomaat d.d.: 06-06-2023

OVERZICHT SITUATIE

anaconinfra
CIVIELTECHNISCH PROJECTBUREAU

BESTEKSTEKENING	DEFINITIEF
Niet jaarlijks onderhoud weg Eemmeerdijk (N704), Van KM 4.8 tot KM 8.2 SITUATIE MET KABELS EN LEIDINGEN	Proj. no.: 25126 Bestek no.: - Dossier no.: -
get.: rni 08-01-2026 gew.: rni 17-02-2026 gez.: dzu 30-01-2026 revisie: B01	schaal: 1:1000 bladnr.: 10 in 10 bladen
PROVINCIE FLEVOLAND	formaat: A0 tek.nr.: PFL250753

25126 - eemmeerdijk 24.dwg