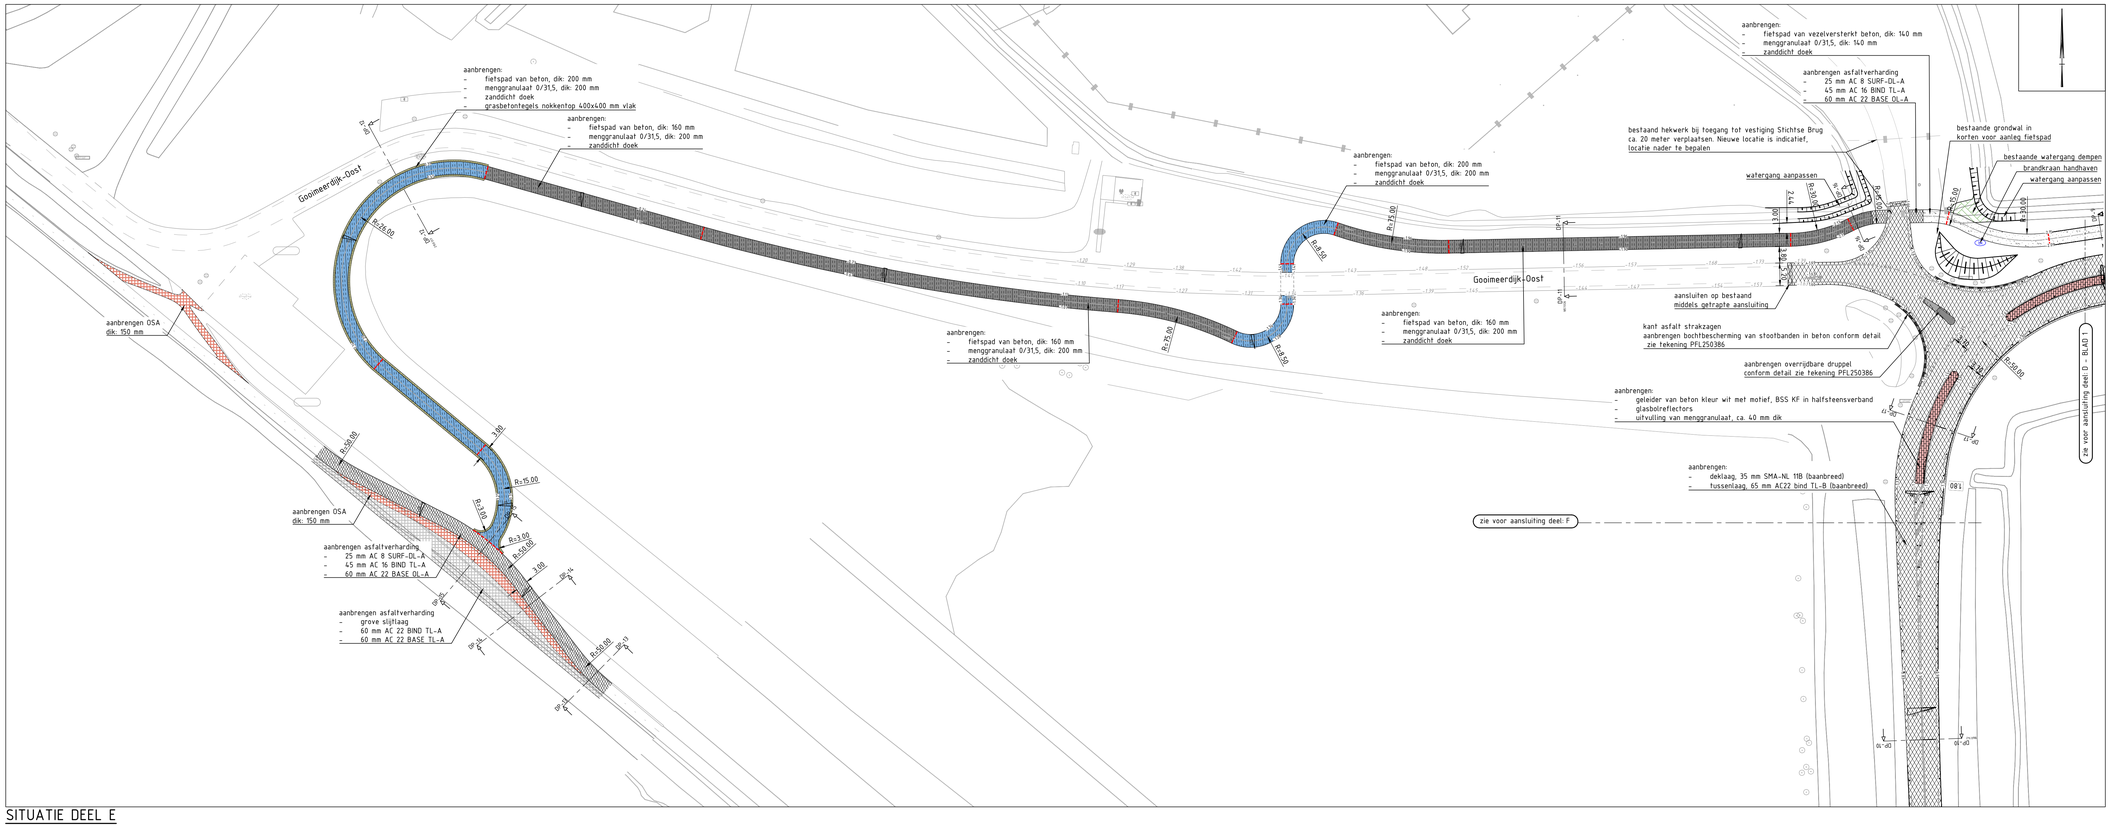

SITUATIE DEEL E

SCHAAL 1:500

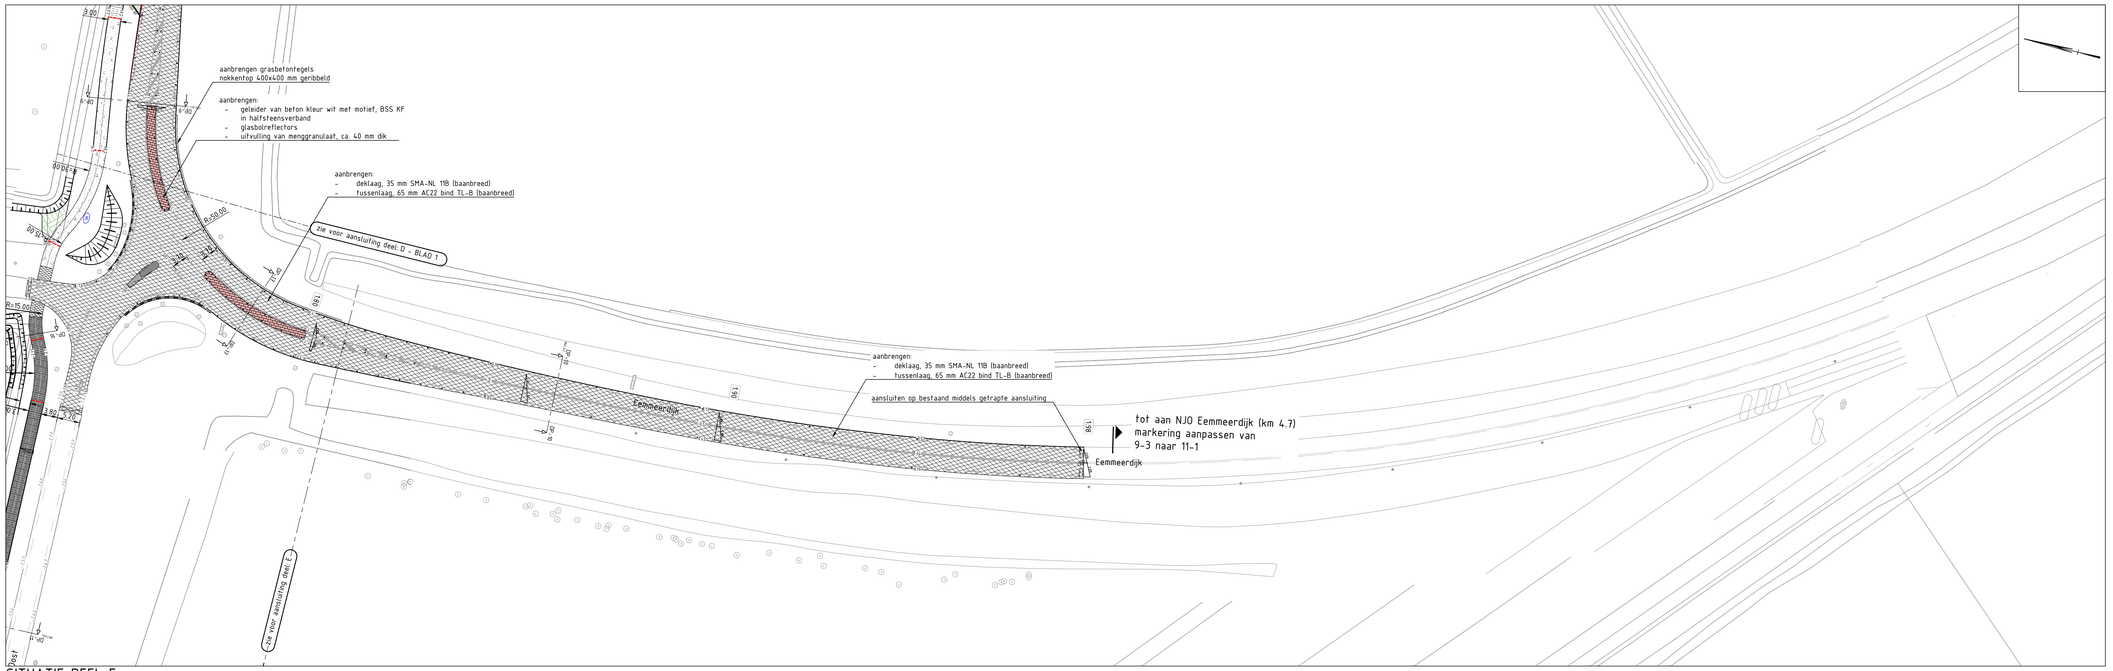

SITUATIE DEEL F

SCHAAL 1:500

LEGENDA

- *opbreken:*
  - *baanbreed profielfrezen 70-100 (gem. 85)*
- aanbrengen:
  - deklaag, 35 mm SMA-NL 11B (baanbreed)
  - tussenlaag, 65 mm AC22 bind TL-B (baanbreed)
- *opbreken:*
  - *baanbreed profielfrezen 35-50*
- aanbrengen:
  - deklaag, 35 mm SMA-NL 11B (baanbreed)
  - tussenlaag, 65 mm AC22 bind TL-B (baanbreed)
- *opbreken bestaande licht constructieve verbreding*
  - *asfalt (ca. 650 mm breed)*
  - *betonpuin (ca. 300 mm dik, hergebruik)*
- aanbrengen constructieve verbreding
  - onderlaag, 60 mm AC22 base OL-B (ca. 1,5m intanden)
  - fundering, dik 300 mm (deels hergebruik)
  - funderingsstabilisatiegrid Tensar InterAx NX 850
  - zandbed, dik 500 mm
- aanbrengen constructieve verbreding
  - onderlaag, 60 mm AC22 base OL-B (ca. 1,5m intanden)
  - fundering, dik 300 mm (deels hergebruik)
  - funderingsstabilisatiegrid Tensar InterAx NX 850
  - zandbed, dik 500 mm
- aanbrengen licht constructieve verbreding
  - menggranulaat, dik 350 mm
- aanbrengen bochtbescherming van stootbanden in beton
- aanbrengen prefab overrijdbare geleider
- aanbrengen:
  - geleider van beton kleur wit met motief, BSS KF in halfsteensverband
  - glasbolreflectors
  - uitvulling van menggranulaat, ca. 40 mm dik
- grens intanding onderlaag constructieve verbreding
- aanbrengen betonfietspad
  - vezelversterkt beton, dik: 140 mm
  - menggranulaat 0/31,5, dik: 200 mm
  - zanddicht doek
- aanbrengen betonfietspad
  - beton, dik: 160 mm
  - menggranulaat 0/31,5, dik: 200 mm
  - zanddicht doek
- aanbrengen betonfietspad
  - vezelversterkt beton, dik: 160 mm
  - menggranulaat 0/31,5, dik: 200 mm
  - zanddicht doek
- aanbrengen betonfietspad
  - vezelversterkt beton, dik: 200 mm
  - menggranulaat 0/31,5, dik: 200 mm
  - zanddicht doek
- aanbrengen betonfietspad
  - beton, dik: 200 mm
  - menggranulaat 0/31,5, dik: 200 mm
  - zanddicht doek
- aanbrengen grasbetontegels (inritten)
  400x600x120 mm
- aanbrengen grasbetontegels (langs rijbaan)
  nokkentop 400x400 mm geribbeld
- aanbrengen grasbetontegels (langs fietspad)
  nokkentop 400x400 mm vlak
- talud grondwal / watergang
- bestaande kant verharding
- aanbrengen kanopsluiting
  opsluitband 100x200 mm
- uitzetvoeg
  - minimale h.o.h. maat conform eisen betonspecialis ON
  - in tangentpunt horizontaal alignment
  - bij overgang van vlak naar helling
  - bij plaatselijke verzwaring van het betonfietspad
- hectometrering
- ontwerphoogte
- drainleiding PVC Ø80 mm
  inclusief uitstroombak en flespaal
- doorspuitvoorziening
  betonnen straatpot met gietijzeren deksel

Opmerkingen:
- Maten in mm tenzij anders aangegeven
- Hoogtematen in m t.o.v. NAP
- Ondergronden:
  - BGT d.d.: 19-09-2025
  - Inmeting Geomaat d.d.: 06-06-2023

OVERZICHT SITUATIE

anaconinfra
CIVIELTECHNISCH PROJECTBUREAU

BESTEKSTEKENING	DEFINITIEF
Niet jaarlijks onderhoud N704 Gooimeerdijk-Oost rijbaan en fietspad SITUATIE, DEEL E/F	Proj. no.: 23105 Bestek no.: 25126 Dossier no.: -
get.: rni 23-01-2026 gew.: rni 17-02-2026 gez.: dzu 30-01-2026 revisie: B01	schaal: 1:500 bladnr.: 5 in 16 bladen
PROVINCIE FLEVOLAND	formaat: A0 tek.nr.: PFL250737

23105 - gooimeerdijk oost 2d.dwg