




Principedetail hdpe uitstroombak
Schaal 1:20 (maatvoering opgave leverancier)

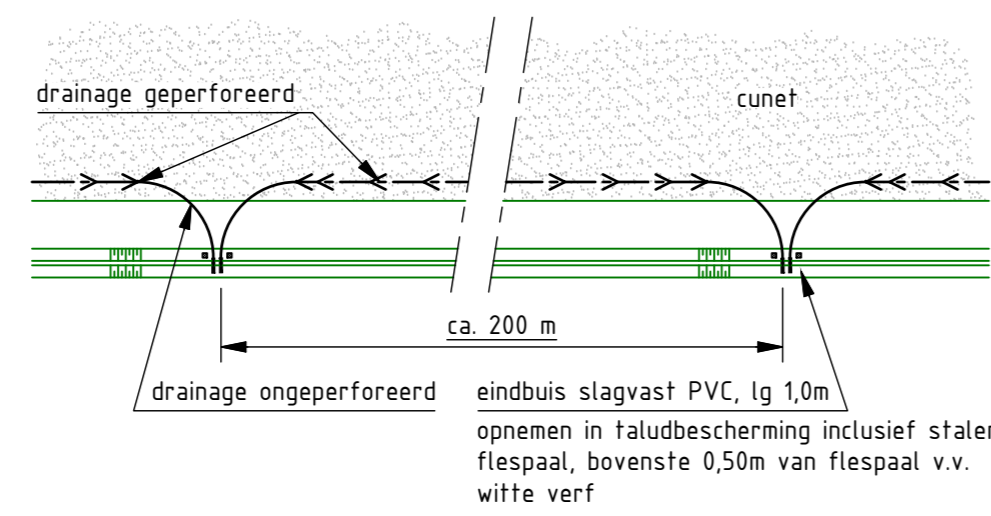


Bovenaanzicht drainage
schaal n.b.

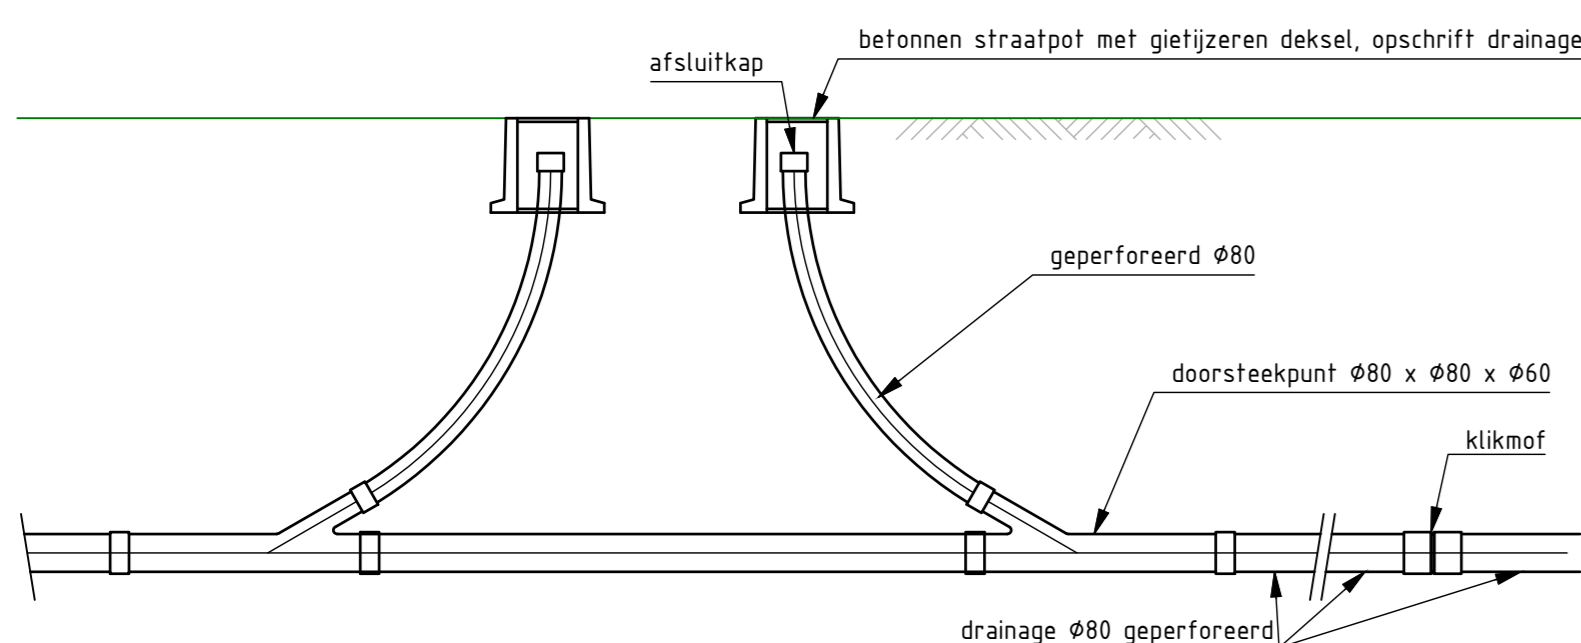


Principedetail dubbele doorspuitvoorziening
Schaal 1:20

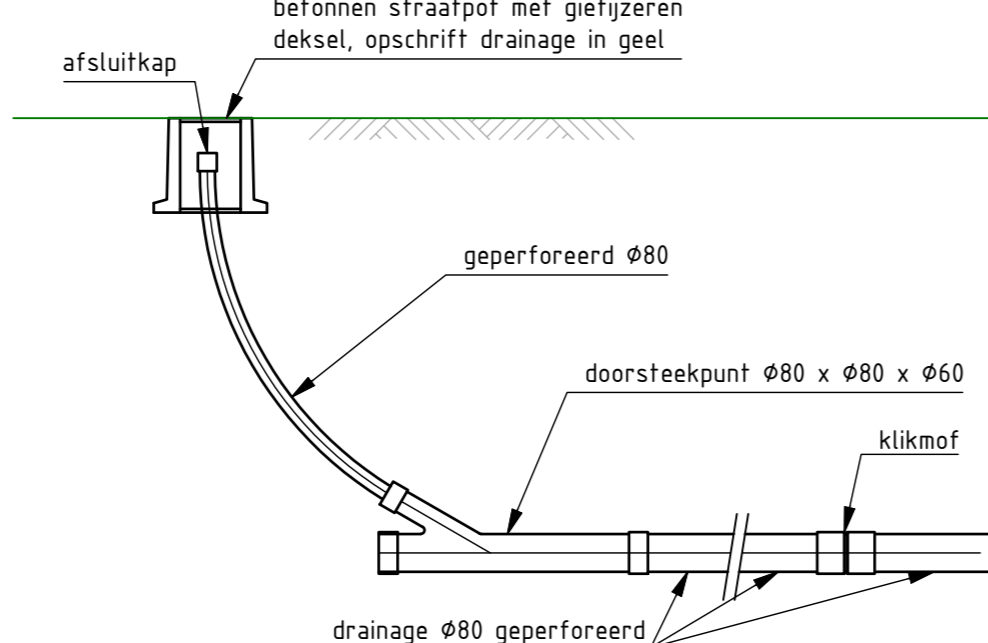


Principedetail enkele doorspuitvoorziening
Schaal 1:20

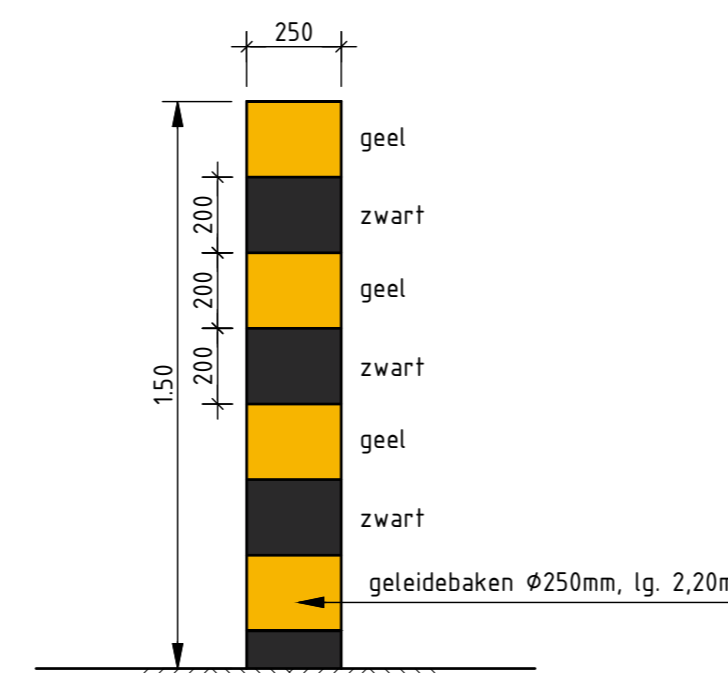


Detail geleidebaken
schaal 1:20

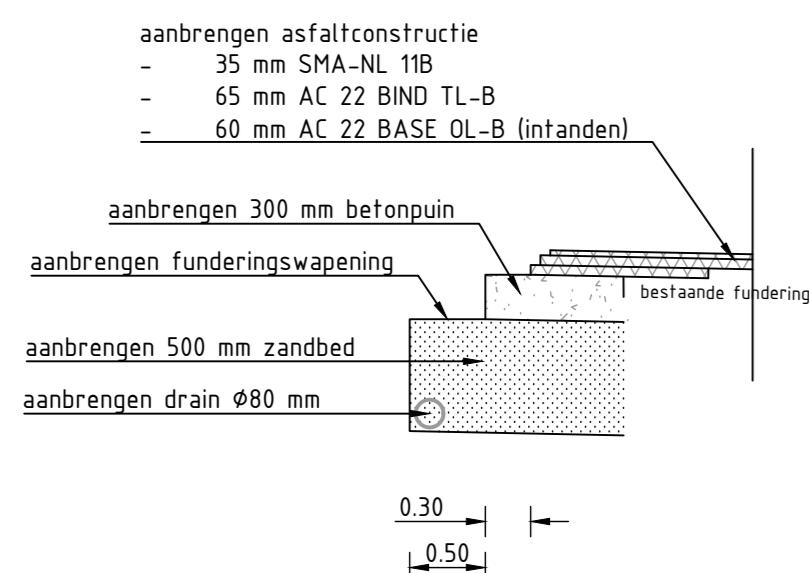


Principe constructieve verbreding
SCHAAL 1:50

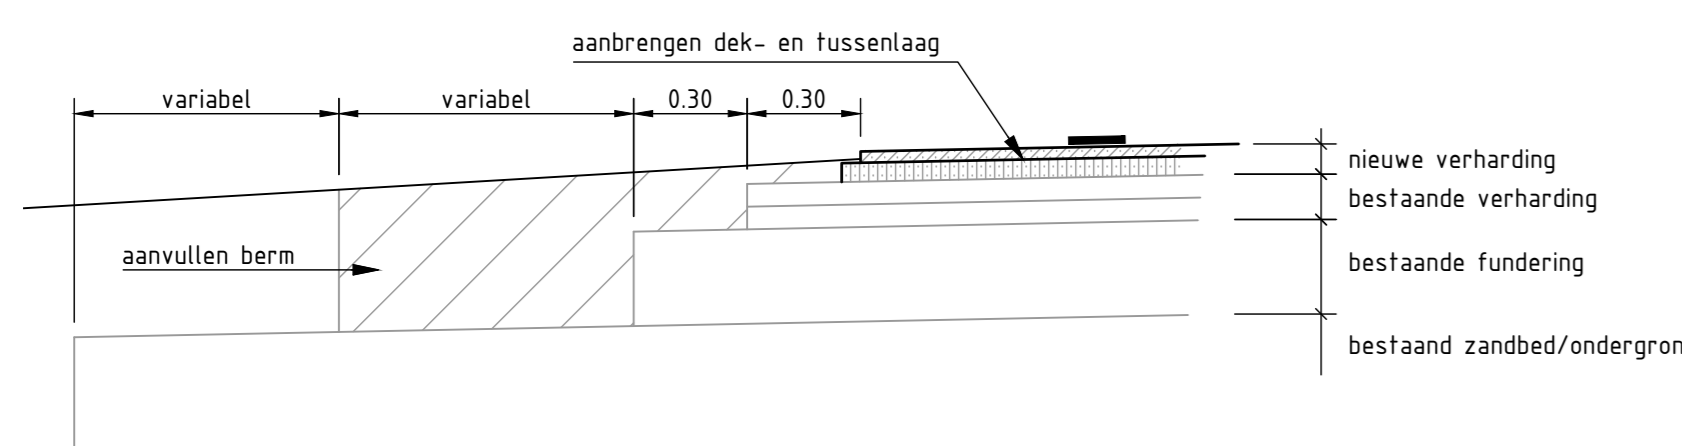


Principedetail versmallen wegverharding
situatie met dek- fussenlaag vervangen
bestaande situatie
schaal 1:20

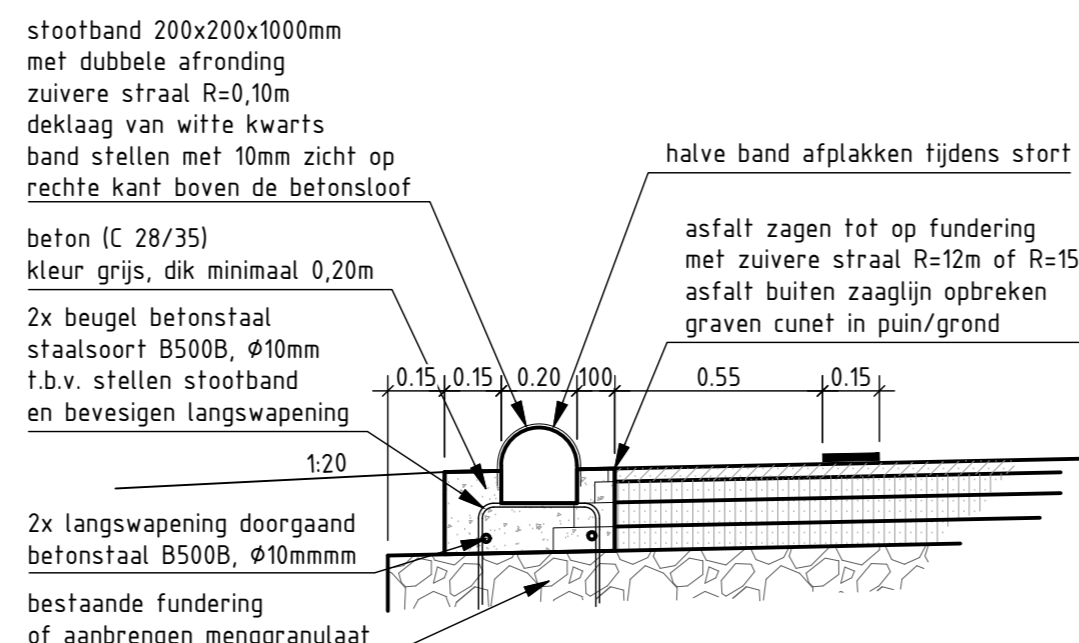


Principedetail stootband in bocht zijweg
schaal 1:20

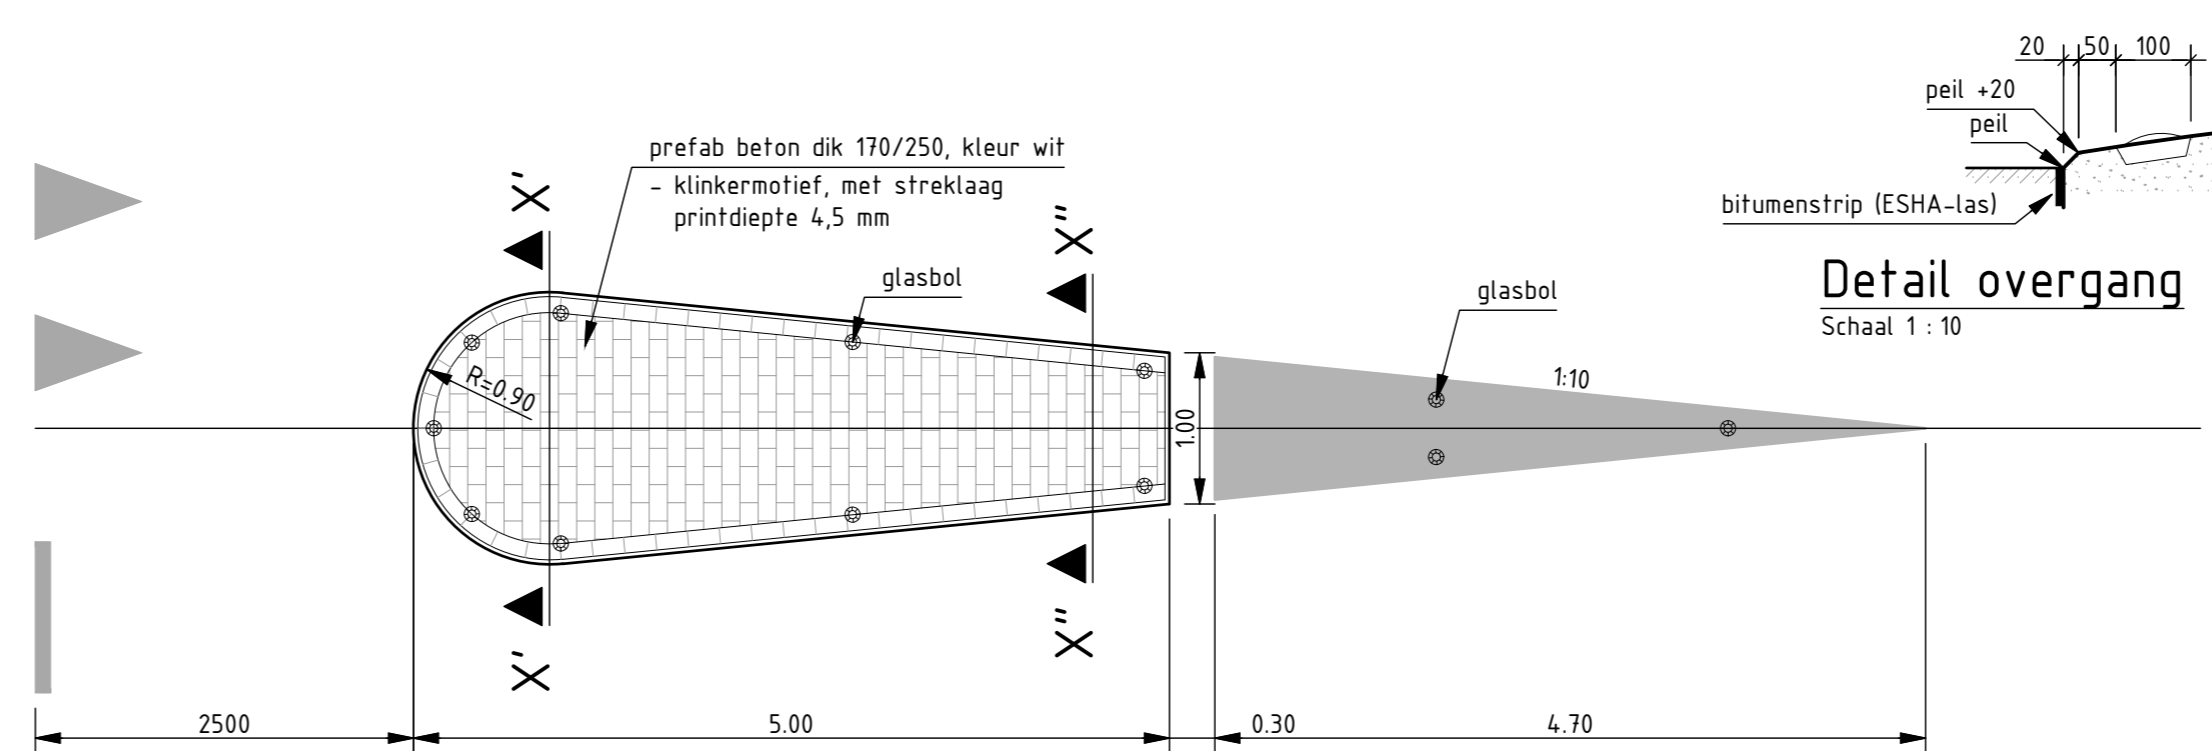


Principedetail overrijdbare druppel
Schaal 1:50

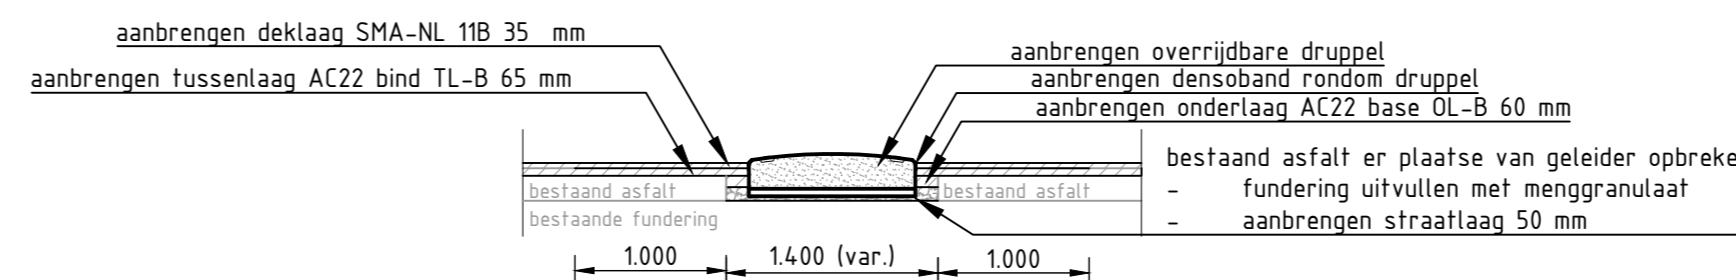


Principe detail opvulling prefab geleider
SCHAAL 1:50

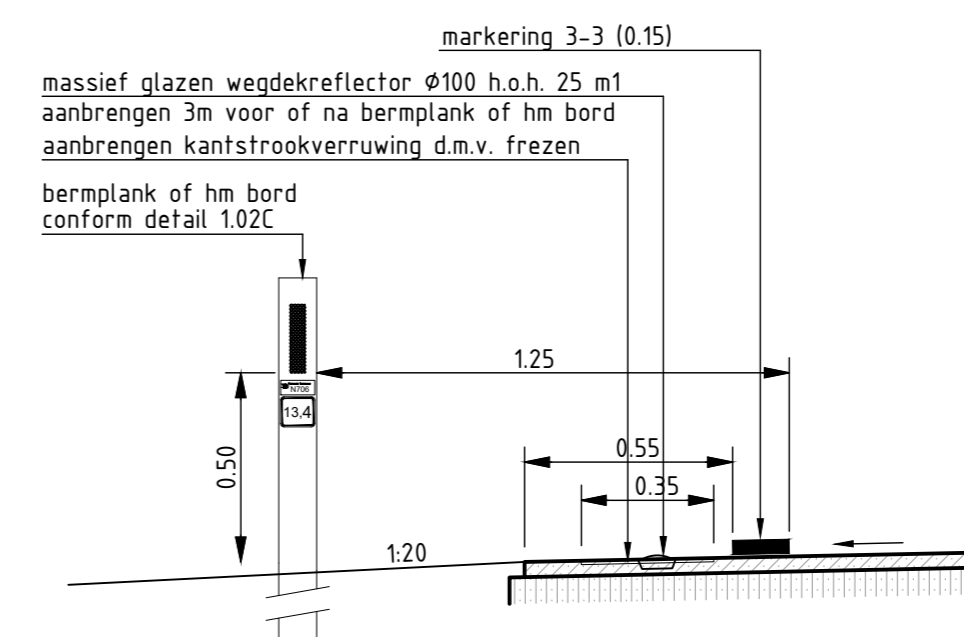


Principedetail kantstrook GOW
schaal 1:20

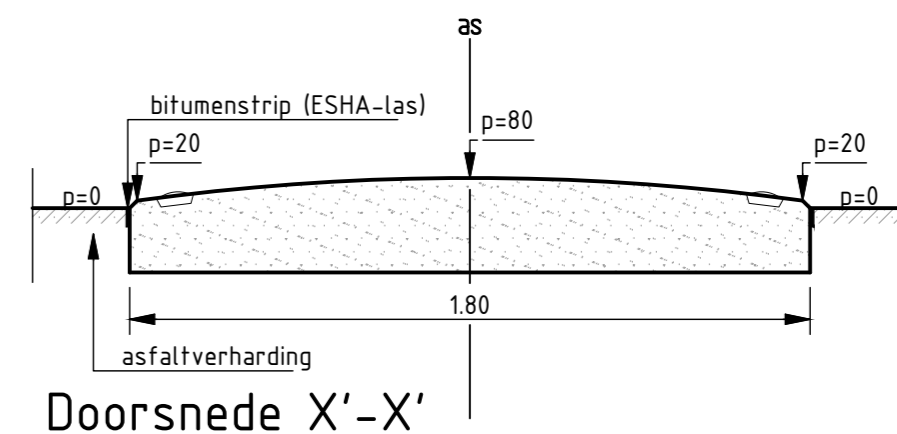



Doorsnede X'-X'
Schaal 1:20

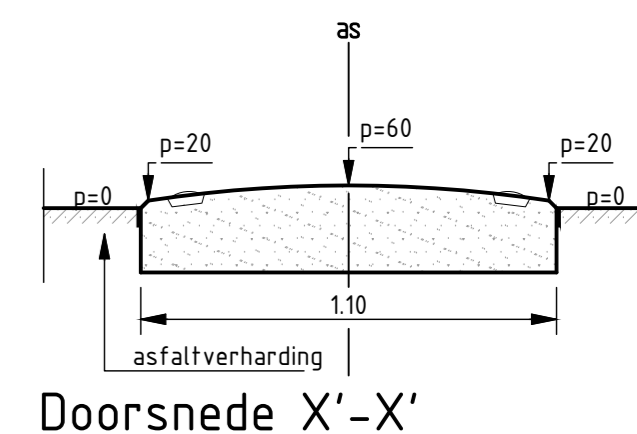


Doorsnede X'-X'
Schaal 1:20

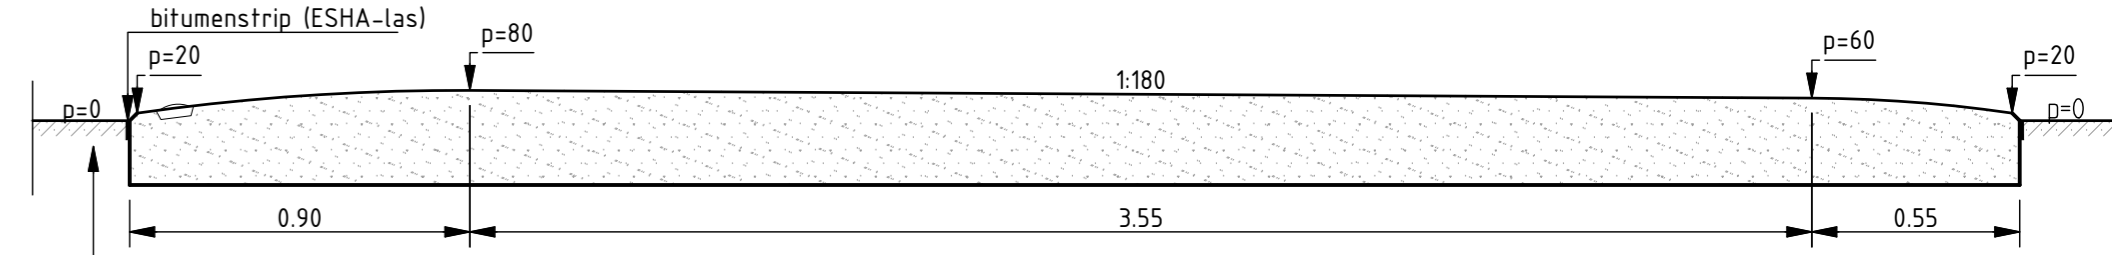


Lengteprofiel over druppel
Schaal 1:20

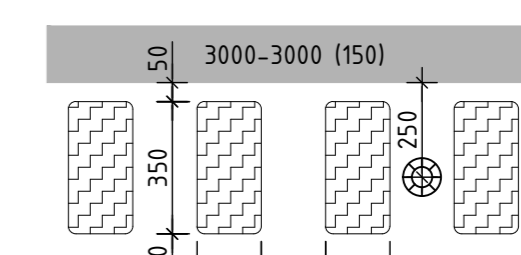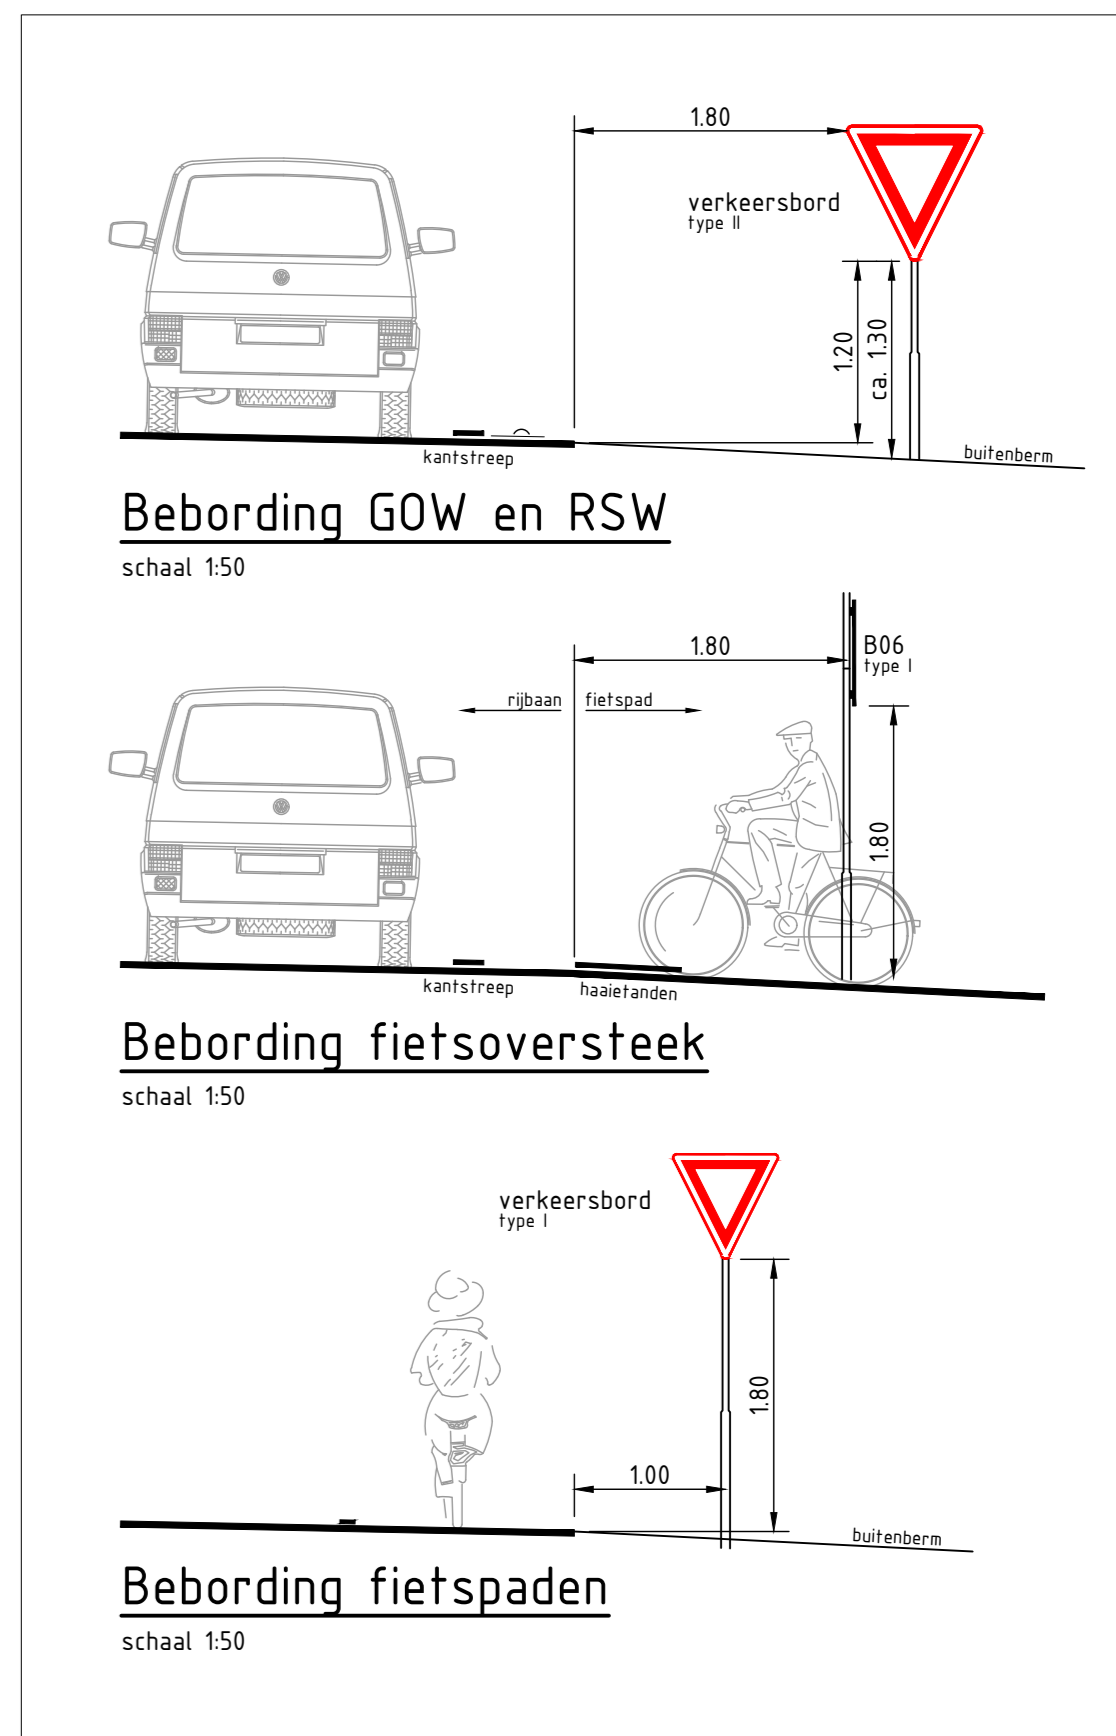


Principedetail kantstrook GOW
door middel van frezen
schaal 1:20, maatvoering in mm

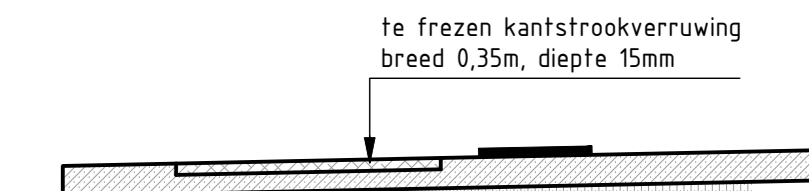


Principedetail freesdiepte GOW
schaal 1:10

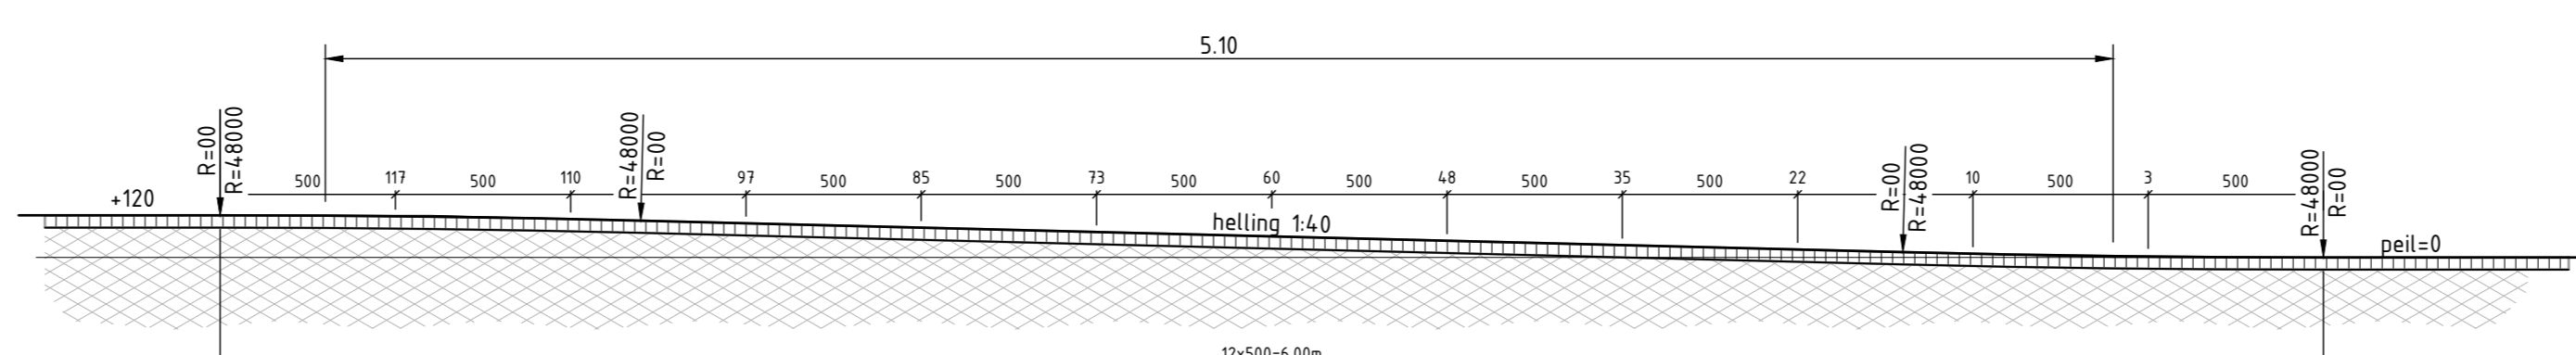


Kruispuntplateau drempel 80, hoog 120 (trapezium met boven- en onderafronding)
schaal 1:20

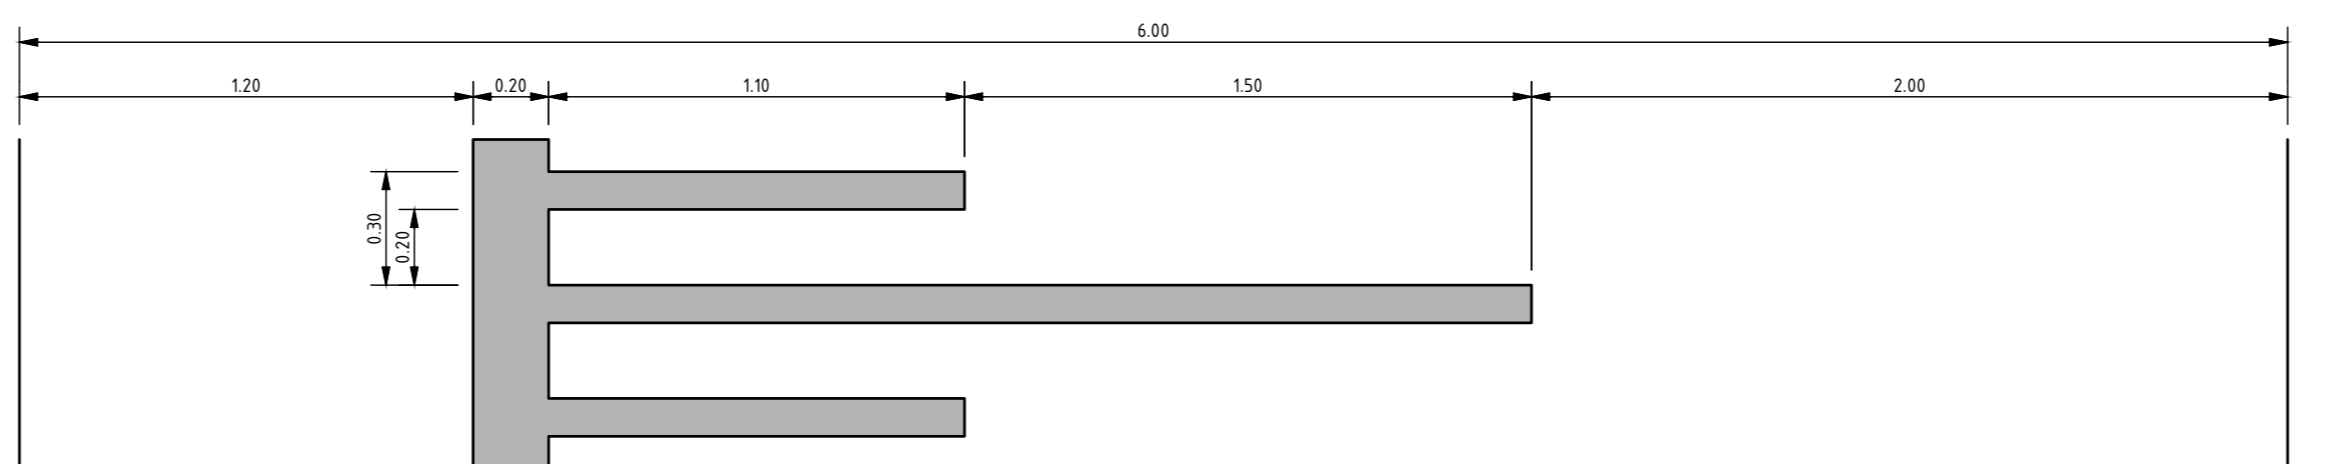

Markering kruispuntplateau drempel 80, hoogte 120
schaal 1:20

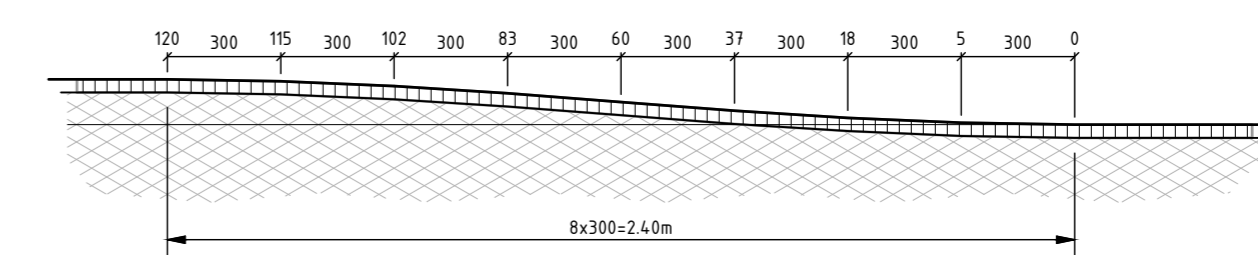

Kruispuntplateau drempel 30, hoog 120 (sinus)
schaal 1:20

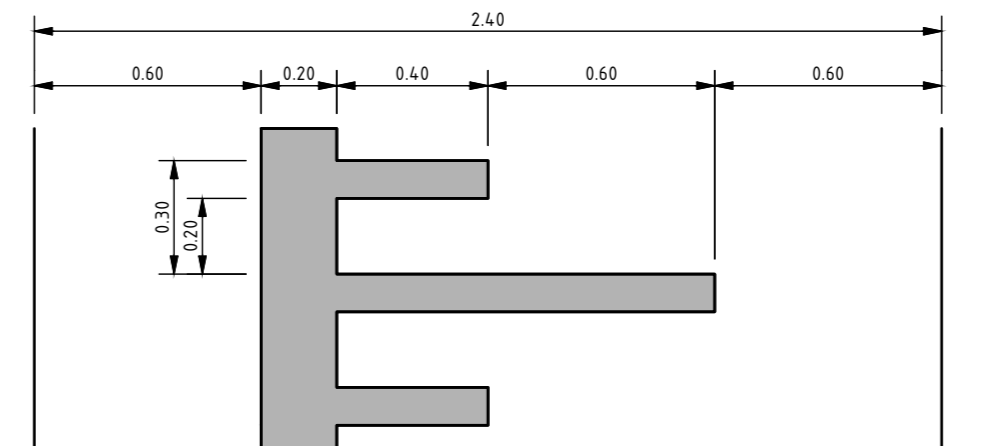

Markering kruispuntplateau drempel 30, hoogte 120
schaal 1:20

BESTEKSTEKING		DEFINITIEF	
Niet jaarlijks onderhoud N704 Goimeerdijk-Oost rijbaan en fietspad DEETAILS		Proj. no.: 23105 Bestek no.: 25126 Dossier no.: -	
get.: rni gez.: dzu	23-01-2026 30-01-2026	gew.: rni revisie B01	17-02-2026
schaal: 1:50 bladnr.: 8 in 16 bladen		formaat: A0 tek.nr.: PFL250740	
		PROVINCIE FLEVOLAND	