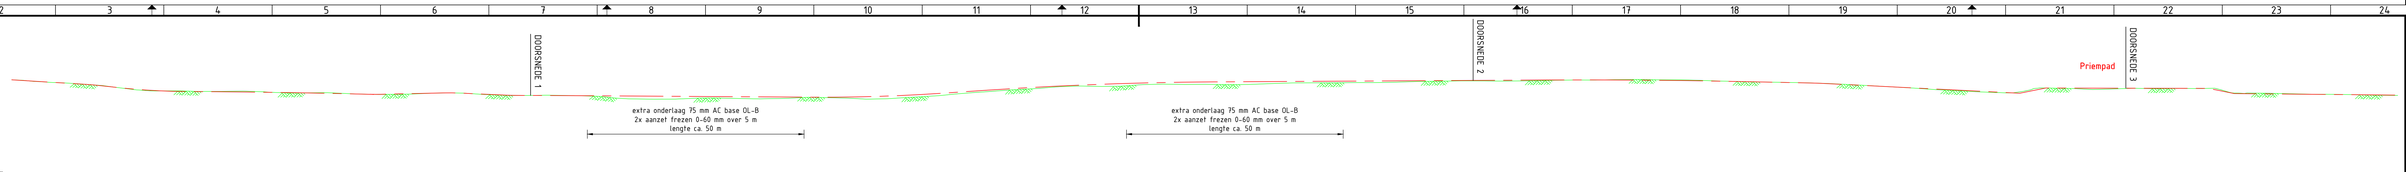

-5.00m

ALM - Gooimeerdijk
Lengteprofiel as ALM - Gooimeerdijk
Metrering 45.533 tot 1983.414

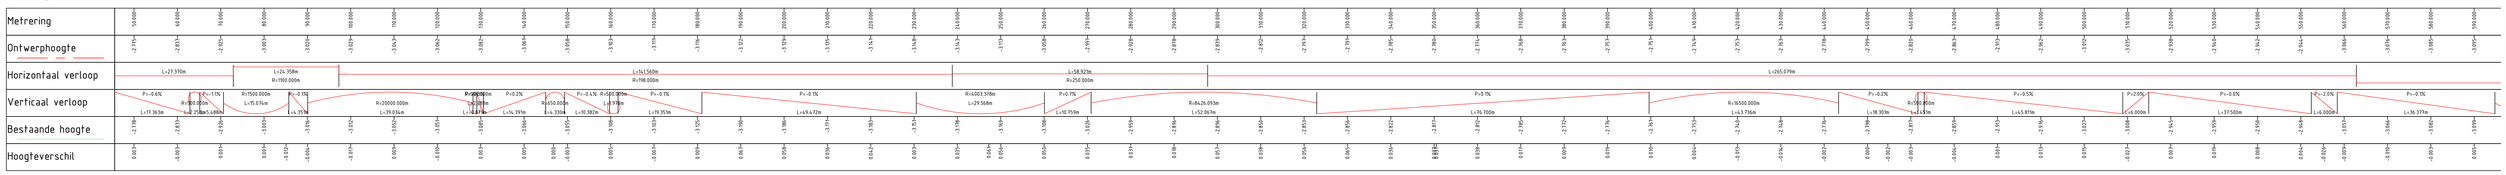

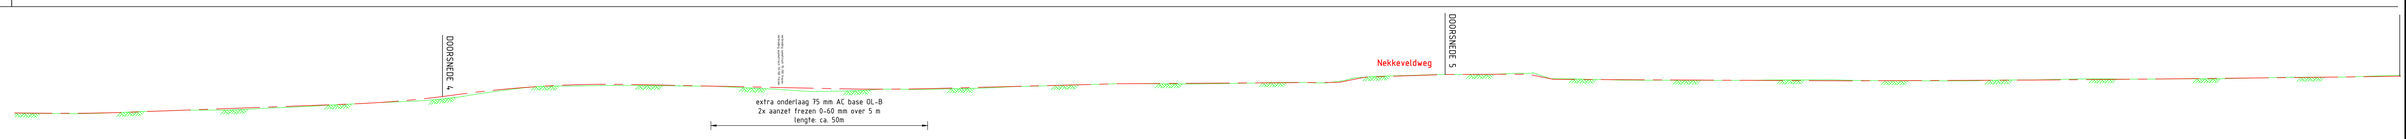

ALM - Gooimeerdijk
Lengteprofiel as ALM - Gooimeerdijk
Metrering 45.533 tot 1983.414

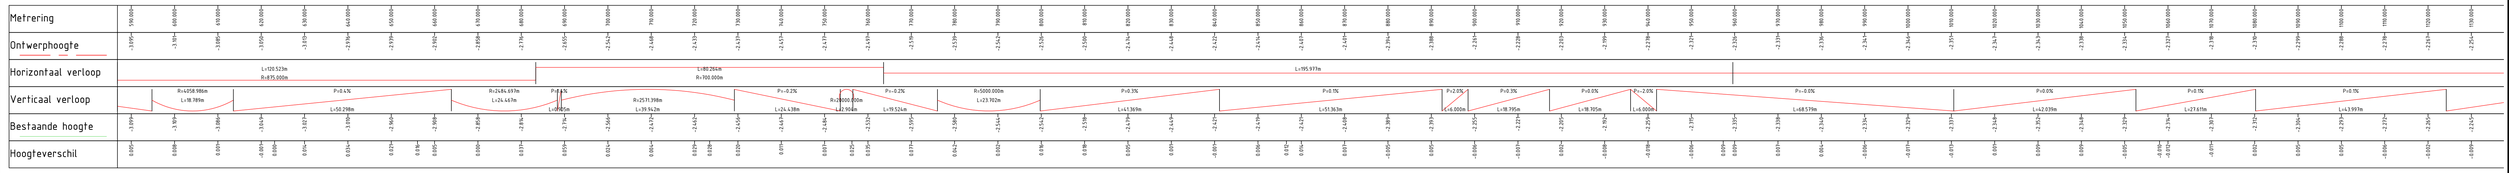

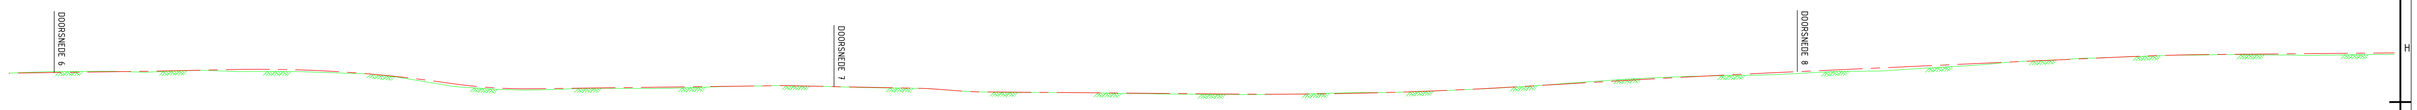

ALM - Gooimeerdijk
Lengteprofiel as ALM - Gooimeerdijk
Metrering 45.533 tot 1983.414

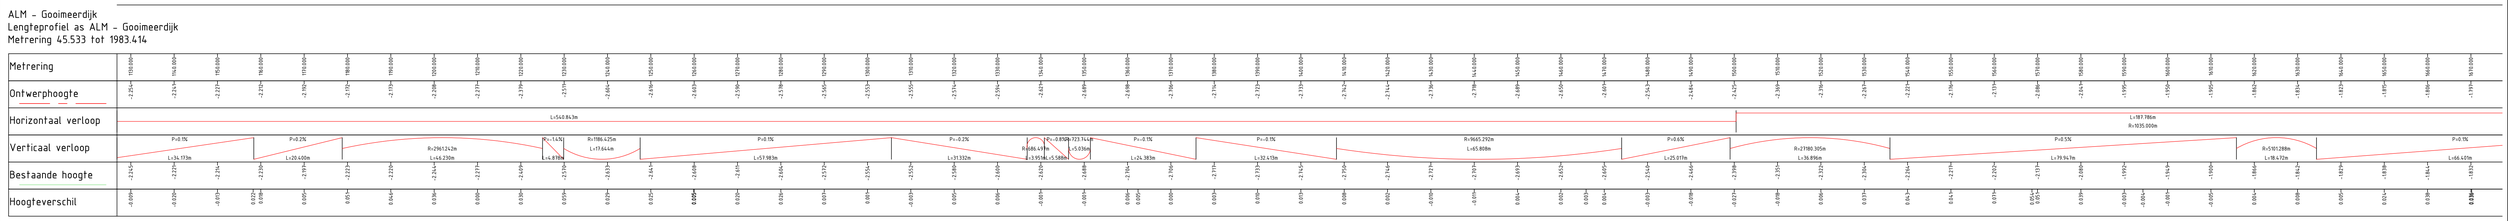

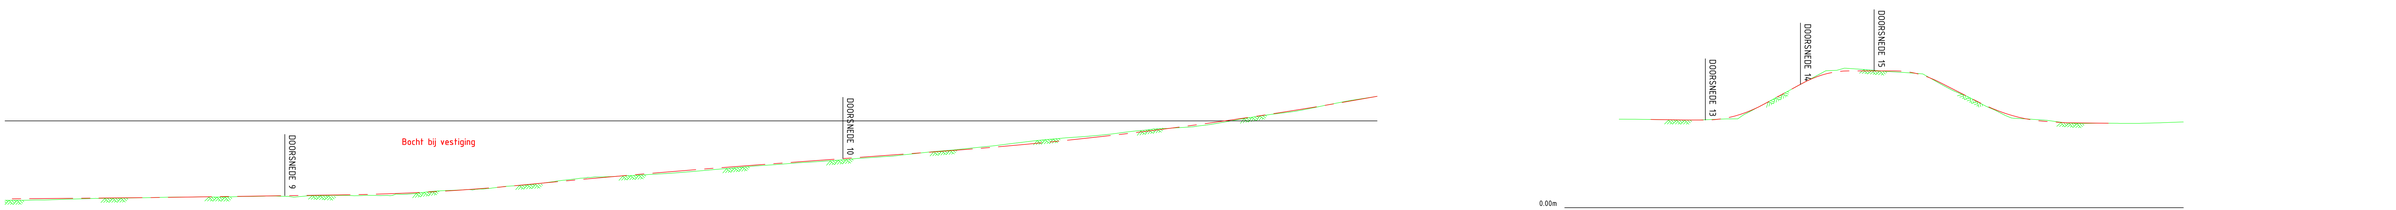

0.00m

ALM - Asfalt fietspad
Lengteprofiel as ALM - Asfalt fietspad
Metrering 0.000 tot 142.765

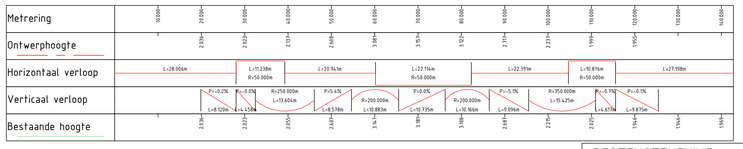

anaconinfra
CIVIELTECHNISCH PROJECTBUREAU

BESTEKSTEKENING	DEFINITIEF
Niet jaarlijks onderhoud N704 Gooimeerdijk-Oost rijbaan en fietspad LENGTEPROFIEL GOOIMEERDIJK	Proj. no.: 23105 Bestek no.: 25126 Dossier no.: -
get.: rni 23-01-2026 gew.: rni 17-02-2026 gez.: dzu 30-01-2026 revisie: B01	schaal: 1:500 bladnr.: 15 in 16 bladen
PROVINCIE FLEVOLAND	formaat: A0 tek.nr.: PFL2504.074.7