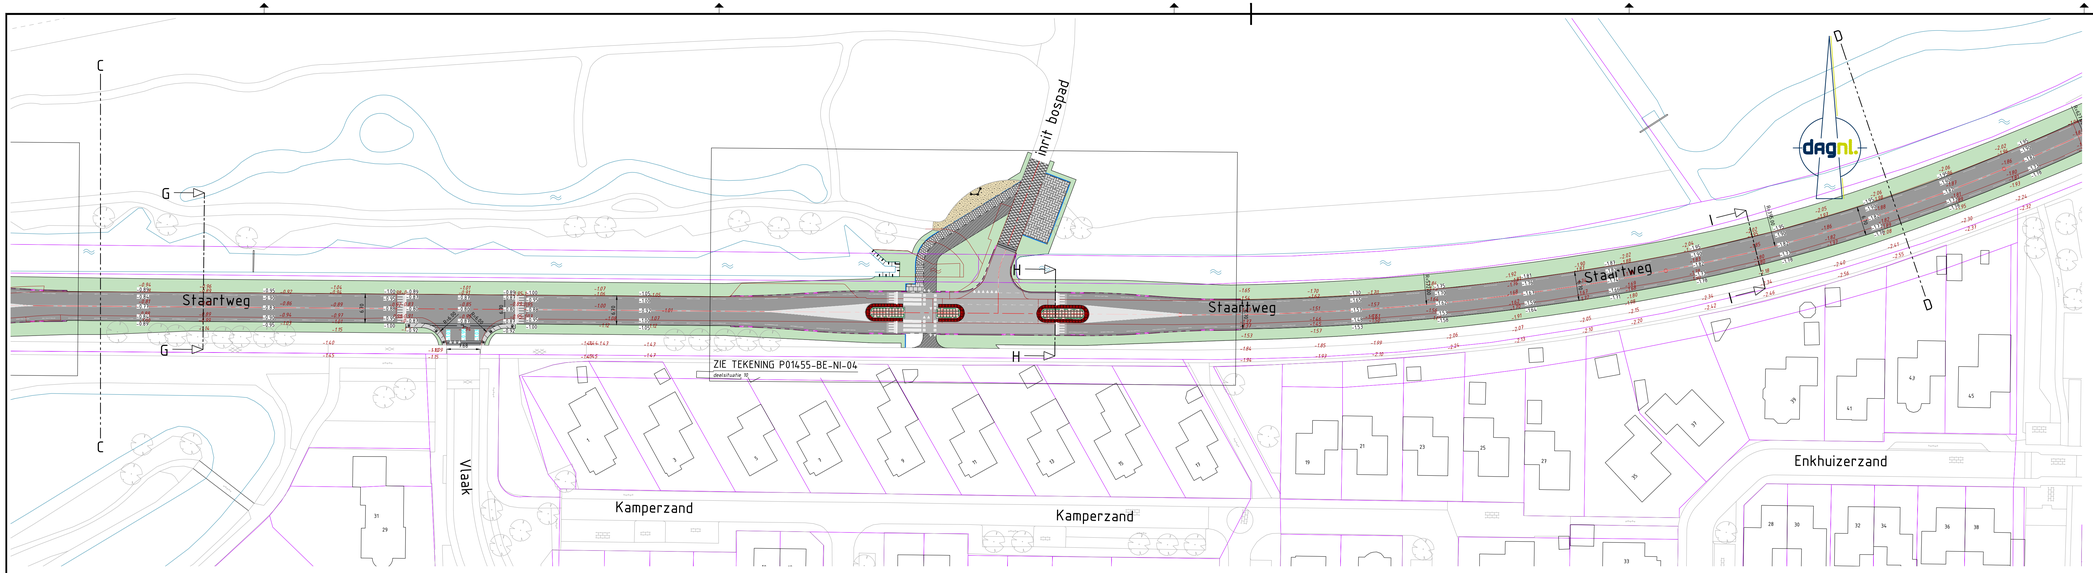

DEELSITUATIE 4
schaal 1:500

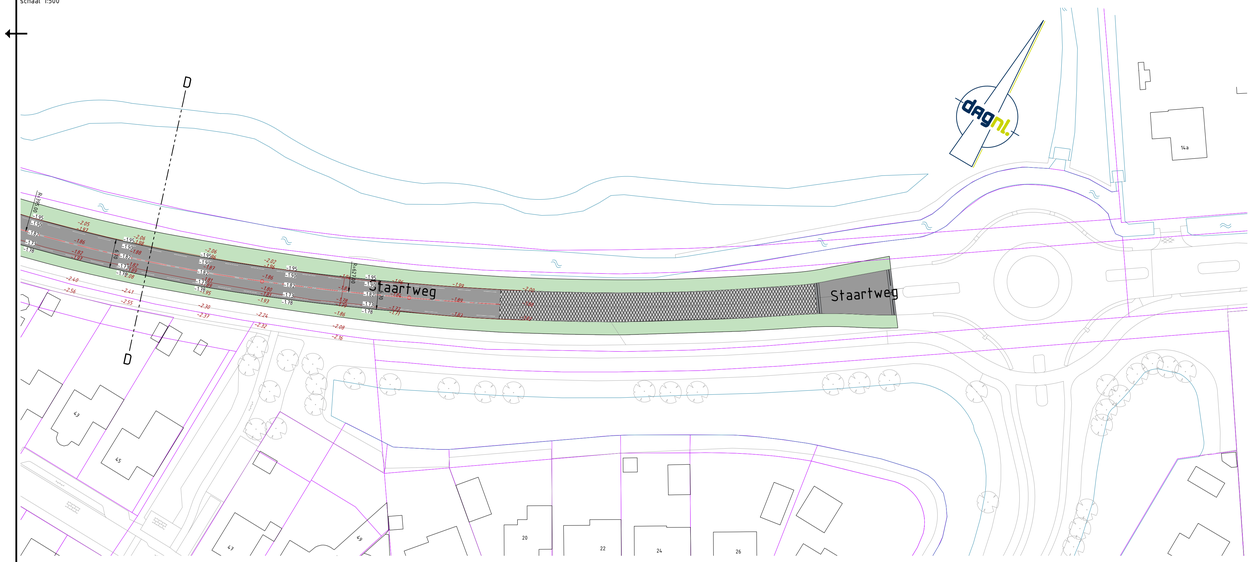

DEELSITUATIE 5
schaal 1:500

LEGENDA

Bestaande situatie

- -120 — Bestaande hoogte
- Bebouwing
- Verharding
- Gesloten verharding
- Elementen verharding
- Water
- Duiker
- boom
- waardevolle boom

Algemeen

- Kadastrale grens

Project Singel

- SLIPKA / DIGI — Verlichting

Nieuwe situatie

- -0.58 — ontwerphoogte
- wegas
- asfaltverharding rijbaan
  35 mm deklaag SMA-NL 11B
  60 mm tussenlaag AC22 bind TL-B
  glasphalt asfalt wapening
  55 mm reparatie bak ACNi bind TL-B
- asfaltverharding rijbaan (drempel)
  35 mm deklaag SMA-NL 11B
  60 mm tussenlaag AC22 bind TL-B
  glasphalt asfalt wapening
  50-80 mm uitvullaag ACNi bind TL-B
  55 mm reparatie bak ACNi bind TL-B
- asfaltverharding rijbaan
  35 mm deklaag SMA-NL 11B
- asfaltverharding fietspad
  35 mm deklaag SMA-NL 11B, rood
- asfaltverharding fietspad (oversteek)
  30 mm deklaag SMA-NL 11B, rood
  70 mm onderlaag AC22 base OL-A
- betonverharding bushalte
  250 mm Betonverharding
  Kleur: grijs
- parkeervak
  betonstraatstenen keiformaat met vakmarkering in elleboogverband, kleur: grijs
- voetgangersoversteek
  tegeltegels 300x300x80 mm
  in halfsteensverband, Kleur: grijs
- rijbaan herstraten
  betonstraatstenen keiformaat
  in kepenverband
- bemverharding
  grasbetontegels 400x600x120 mm
  in halfsteensverband, kleur: grijs
- bemverharding
  cretepriot dikte: 170 mm, kleur: grijs
  incl. schampstoeken
- toerit volkshuinen
  halfverharding
- looppad natuurspeelbos
  halfverharding
  soort: gebroken schelpen
- rabbatstrook
  cretepriot dikte 170 mm, kleur: roodbruin,
  Cobble Stone motief
- middengeleider
  cretepriot dikte: 290 mm, kleur: roodbruin,
  Cobble Stone motief
- berwen
  profileren, egaliseren eninzaaien met grasmengsel
  soort: nader te bepalen
- kantopsluiting
  RWS-band 115/225x250 mm, kleur: grijs
- kantopsluiting
  RWS-band 115/225x250 mm, kleur: wit
- kantopsluiting
  trottoirband 180/200x250 mm, kleur grijs
- kantopsluiting
  trottoirband 130/150x250 mm, kleur grijs
- kantopsluiting
  trottoirband 180/200x250 mm, kleur grijs, spineuw stellen
- kantopsluiting
  opsluitband 150x250 mm, kleur: grijs
- kantopsluiting
  opsluitband 100x200 mm, kleur: grijs
- kantopsluiting
  inritperronband 180/200x250 mm, kleur: grijs
- kantopsluiting
  einderlaagband 115/225x250 - 200x150 mm, Kleur: grijs
- kantopsluiting
  einderlaagband 130/150x250 - 150x250 mm, Kleur: grijs
- mahemaalgrens

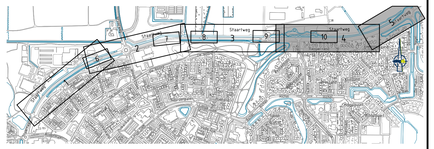

Maten in m, materiaalmaten in mm, peilmaten in m t.o.v. N.A.P., diameters in mm, tenzij anders vermeld.

0 5 10 15 20m
schaal 1:500

Opdrachtgever:
Gemeente Urk

Project:
Verbreding Staartweg

Onderwerp:
BESTEKSTEKENING
Nieuwe situatie

DOCUMENT IN BEWERKING

Getekend:	LG. Lieftink	Datum:	24-09-2024
Goedgekeurd:	D.J. Kok	Datum:	24-09-2024
Schaal:	1:500	Status:	Concept
Formaat:	A1.0	Versie:	01
Projectcode:	P01455	Soort document:	TEKENING

Tekeningnummer:
P01455-BE-NI-02-C01

gemeente URK
buro noord
ONDERDEEL VAN DAGNL DE AUTOMOBIEL NEDERLAND

JAARTAL/CLIENT/PROJECTNR_BE_NI_PLAN_01_NI_PLAN_