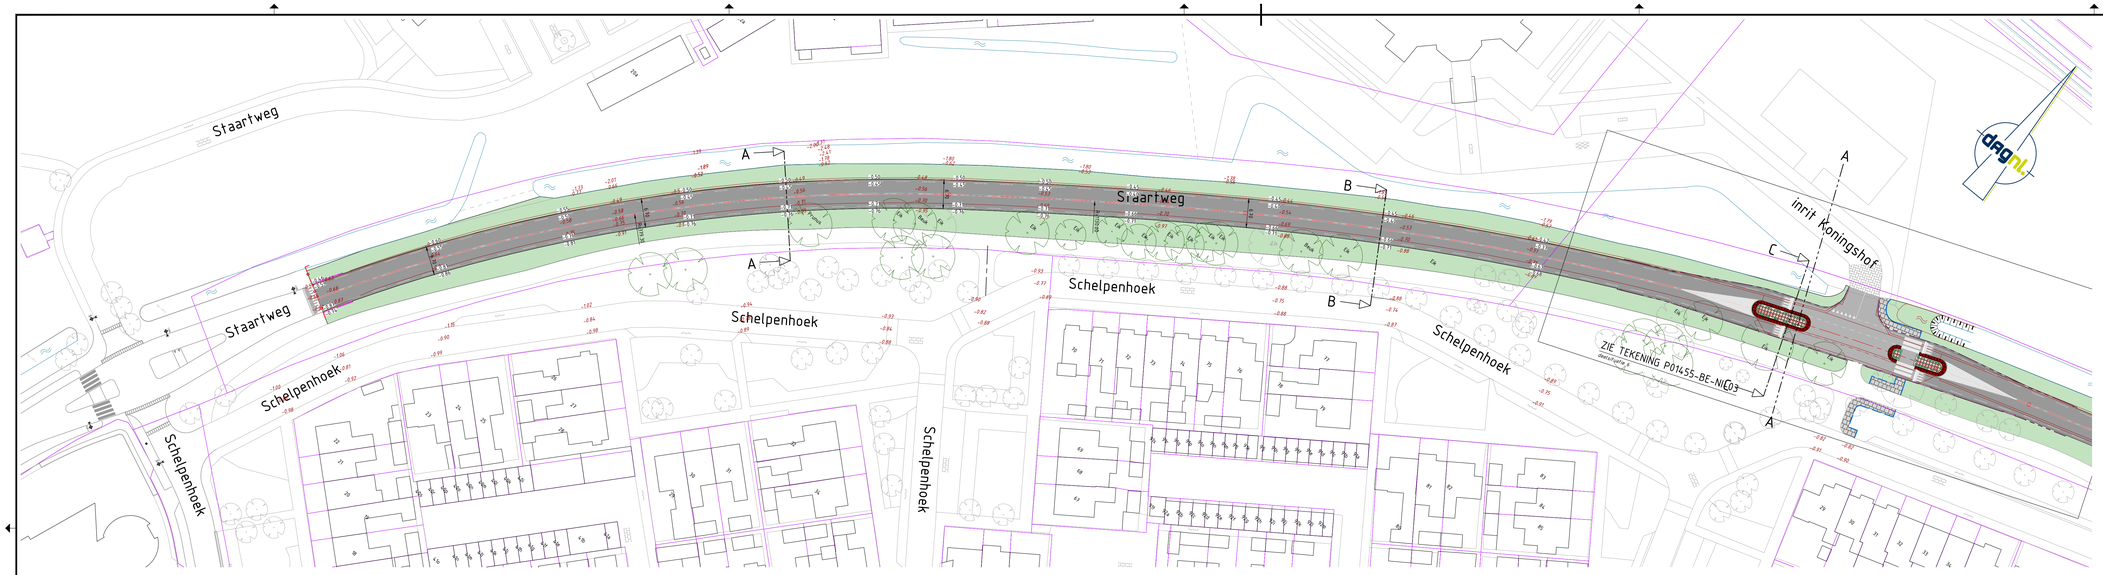

DEELSITUATIE 1
schaal 1:500

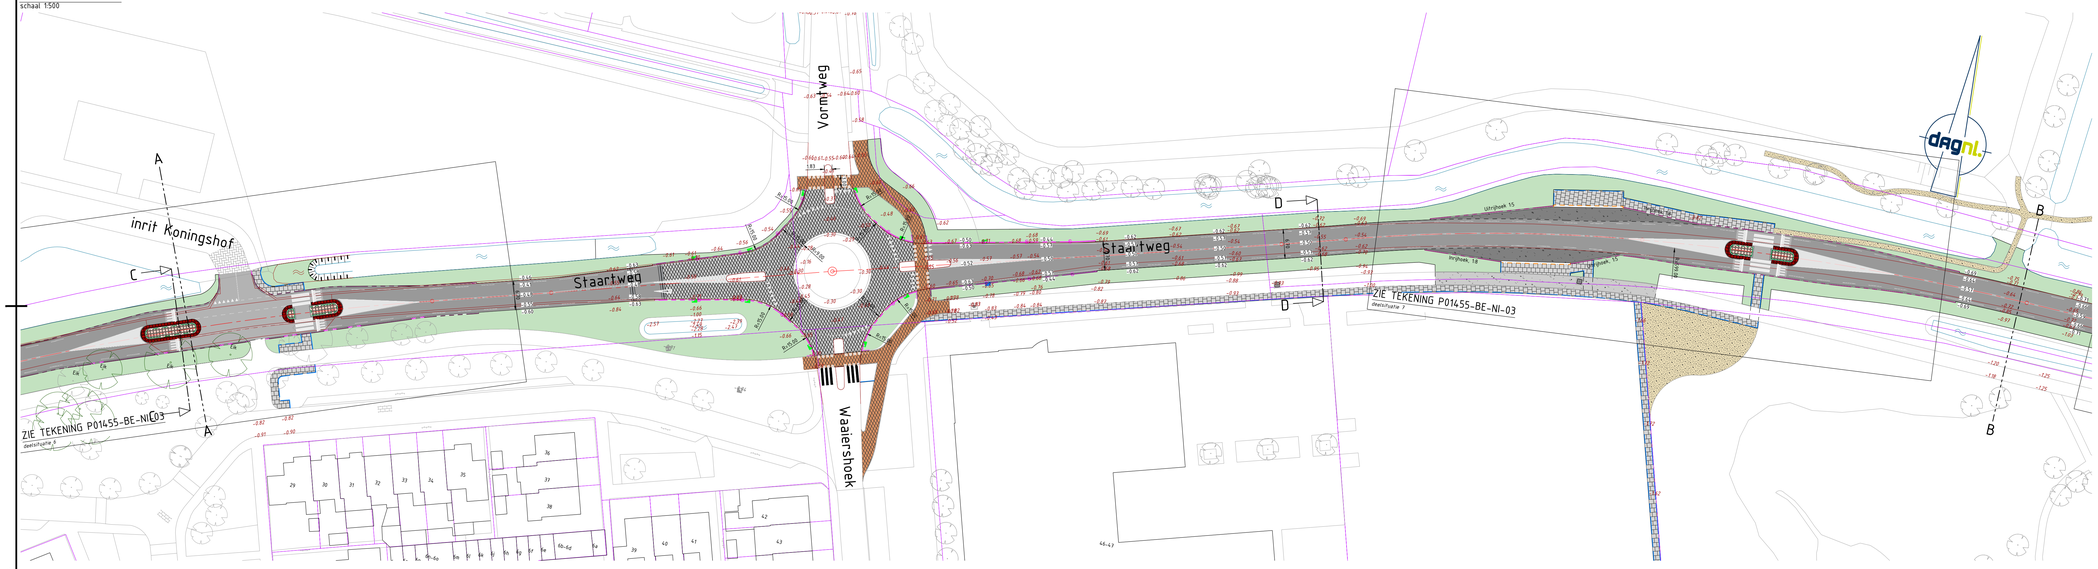

DEELSITUATIE 2
schaal 1:500

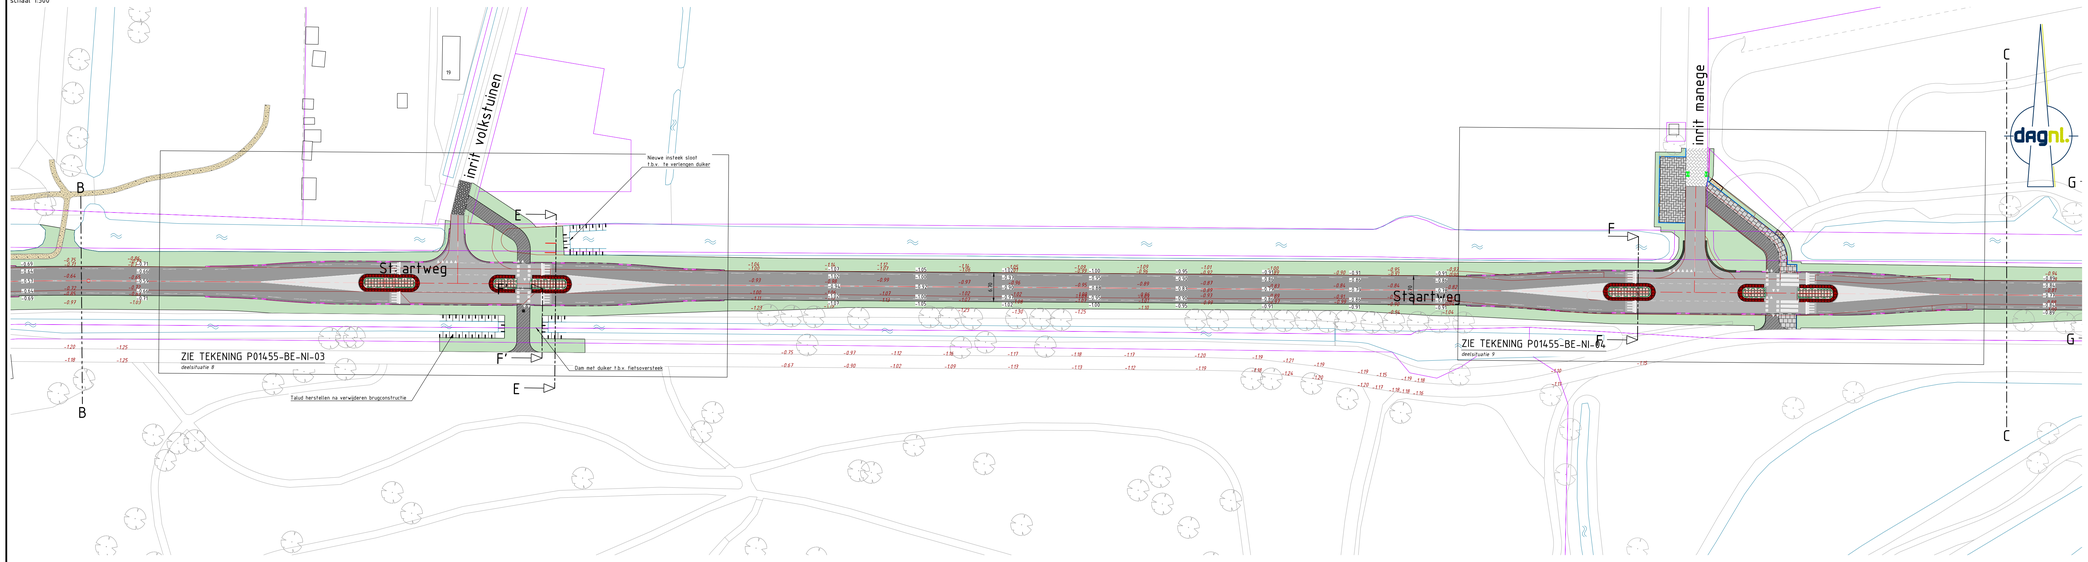

DEELSITUATIE 3
schaal 1:500

LEGENDA

Bestaande situatie

- -120 — Bestaande hoogte
- Bebouwing
- Verharding
- Gesloten verharding
- Elementen verharding
- Water
- Duiker
- boom
- waardevolle boom

Algemeen

- Kadastrale grens

Project Singel

- LINKS / RECHTS — Verlichting

Nieuwe situatie

- -0.58 — ontwerphoogte
- wegas
- asfaltverharding rijbaan
  35 mm deklaag SMA-NL TIB
  60 mm tussenlaag AC22 binl TL-B
  glasphalt asfalt wapening
  55 mm reparatie bak AC16 binl TL-B
- asfaltverharding rijbaan (drempel)
  35 mm deklaag SMA-NL TIB
  60 mm tussenlaag AC22 binl TL-B
  glasphalt asfalt wapening
  50-80 mm uitvullaag AC16 binl TL-B
  55 mm reparatie bak AC16 binl TL-B
- asfaltverharding rijbaan
  35 mm deklaag SMA-NL TIB
- asfaltverharding fietspad
  35 mm deklaag SMA-NL TIB, rood
- asfaltverharding fietspad (oversteek)
  30 mm deklaag SMA-NL TIB, rood
  70 mm onderlaag AC22 base OL-A
- betonverharding bushalte
  250 mm Betonverharding
  kleur: grijs
- parkeervak
  betonstraatstenen keiformaat met vakmarkering in elleboogverband, kleur: grijs
- voetgangersoversteek
  tortiforlegels 300x300x80 mm
  in halfsteensverband, kleur: grijs
- rijbaan herstraten
  betonstraatstenen keiformaat
  in kepperverband
- bermverharding
  grasbetonlegels 400x600x120 mm
  in halfsteensverband, kleur: grijs
- bermverharding
  crefeprint dikte 170 mm, kleur: grijs
  incl. schampblokken
- toerit volkstuinen
  halfverharding
- looppad nahuurspeelbos
  halfverharding
  soort: gebroken schelpen
- rabbatstrook
  crefeprint dikte: 170 mm, kleur: roodbruin, Cobble Stone motief
- middengeleider
  crefeprint dikte: 290 mm, kleur: roodbruin, Cobble Stone motief
- bermen
  profileren, egaliseren eninzaaien met grasmengsel soort: nader te bepalen
- kantopsluiting
  RWS-band TfI/225x250 mm, kleur: grijs
- kantopsluiting
  RWS-band TfI/225x250 mm, kleur: wit
- kantopsluiting
  trottoirband 180/200x250 mm, kleur grijs
- kantopsluiting
  trottoirband 130/150x250 mm, kleur grijs
- kantopsluiting
  trottoirband 180/200x250 mm, kleur grijs, opnieuw stellen
- kantopsluiting
  opsluitband 150x250 mm, kleur: grijs
- kantopsluiting
  opsluitband 100x200 mm, kleur: grijs
- kantopsluiting
  inritperronband 180/200x250 mm, kleur: grijs
- kantopsluiting
  embverlosband TfI/225x250 - 200x100 mm, kleur: grijs
- kantopsluiting
  verlosband 130/150x250 - 150x250 mm, kleur: grijs
- materiaalgrens

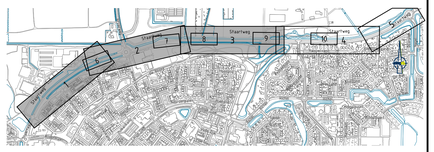

Maten in m, materiaalmaten in mm, pellmaten in m t.o.v. N.A.P., diameters in mm, tenzij anders vermeld.

0 5 10 15 20m
schaal 1:500

Opdrachtgever:
Gemeente Urk

Project:
Verbreding Staartweg

Onderwerp:
BESTEKSTEKENING
Nieuwe situatie

DOCUMENT IN BEWERKING

Getekend:	L.G. Liebrand	Datum:	24-09-2024
Goedgekeurd:	D.J. Kooi	Datum:	24-09-2024
Schaal:	1:500	Status:	Concept
Formaat:	A0	Versie:	01
Projectcode:	P01455	Soort document:	TEKENING

Tekeningnummer:
P01455-BE-NI-01-C01

UNIVERSEEL VAN DE AUTODESK® SCHOOLAR