




- ### Verklaring
- werklijns
 - materiaalscheiding
 - opbreken trottoirband 180/200x250mm
 - opbreken trottoirband 130/150x250mm
 - opbreken opsluitband 100x200mm
 - opbreken trottoirband hoekblok, 130/150x250, R250_H90UTW
 - opbreken inrietelement 600x200x300mm
 - opbreken inrietelement 200x450x400mm
 - opbreken sbs, wf, elleboog, kleur geel/paars
 - opbreken 7-streks molgoot, sbs, wf, geel/paars
 - opbreken sbs, wf, blok, kleur bruin/rood
 - opbreken sbs, wf, halfsteens, kleur bruin/rood
 - opbreken 7-streks molgoot, sbs, wf, bruin/rood
 - opbreken sbs, df, kaper, kleur bruin/rood
 - opbreken sbs, df, halfsteens, kleur bruin/rood
 - opbreken 6-streks molgoot, sbs, df, bruin/rood
 - opbreken sbs, df, halfsteens, kleur rood
 - opbreken sbs, kf, kaper, kleur bruin/rood, hergebruik
 - opbreken sbs, kf, elleboog, kleur bruin/rood, hergebruik
 - opbreken sbs, kf, halfsteens, kleur bruin/rood, hergebruik
 - opbreken 4-streks molgoot, sbs, kf, bruin/rood, hergebruik
 - opbreken bss, kf, kaper, kleur grijs
 - opbreken bss, kf, elleboog, kleur grijs
 - opbreken bss, kf, halfsteens, kleur grijs
 - opbreken 4-streks molgoot, bss, kf, grijs
 - opbreken bss, kf, drempelmarkering, kleur donkergrijs/wit
 - opbreken bss, kf, parkeerwakscheiding, kleur wit
 - opbreken betontegels, 300x300x60mm, halfsteens, kleur grijs
 - opbreken rolstoeltegels 300x300x80mm
 - hersstraten straatbakstenen
 - opbreken GWA beloopput 800x800mm
 - opbreken straatkolk
 - opbreken trottoirkolk
 - opbreken rioolleiding beton Ø300mm
 - opbreken rioolleiding beton Ø400mm
 - opbreken rioolleiding beton Ø600mm
 - opbreken rioolleiding beton Ø800mm
 - opbreken diamantkoppaal
 - opbreken diverse verkeersborden
 - opbreken lichtmast inclusief armatuur
 - opbreken lichtmast inclusief overzetten armatuur op nieuwe lichtmast
 - maaien en frezen gras
 - verwijderen hoge begroeiing
 - bestaande boom handhaven
 - kappen boom, Sorbus intermedia Ø90 en Ø120 mm

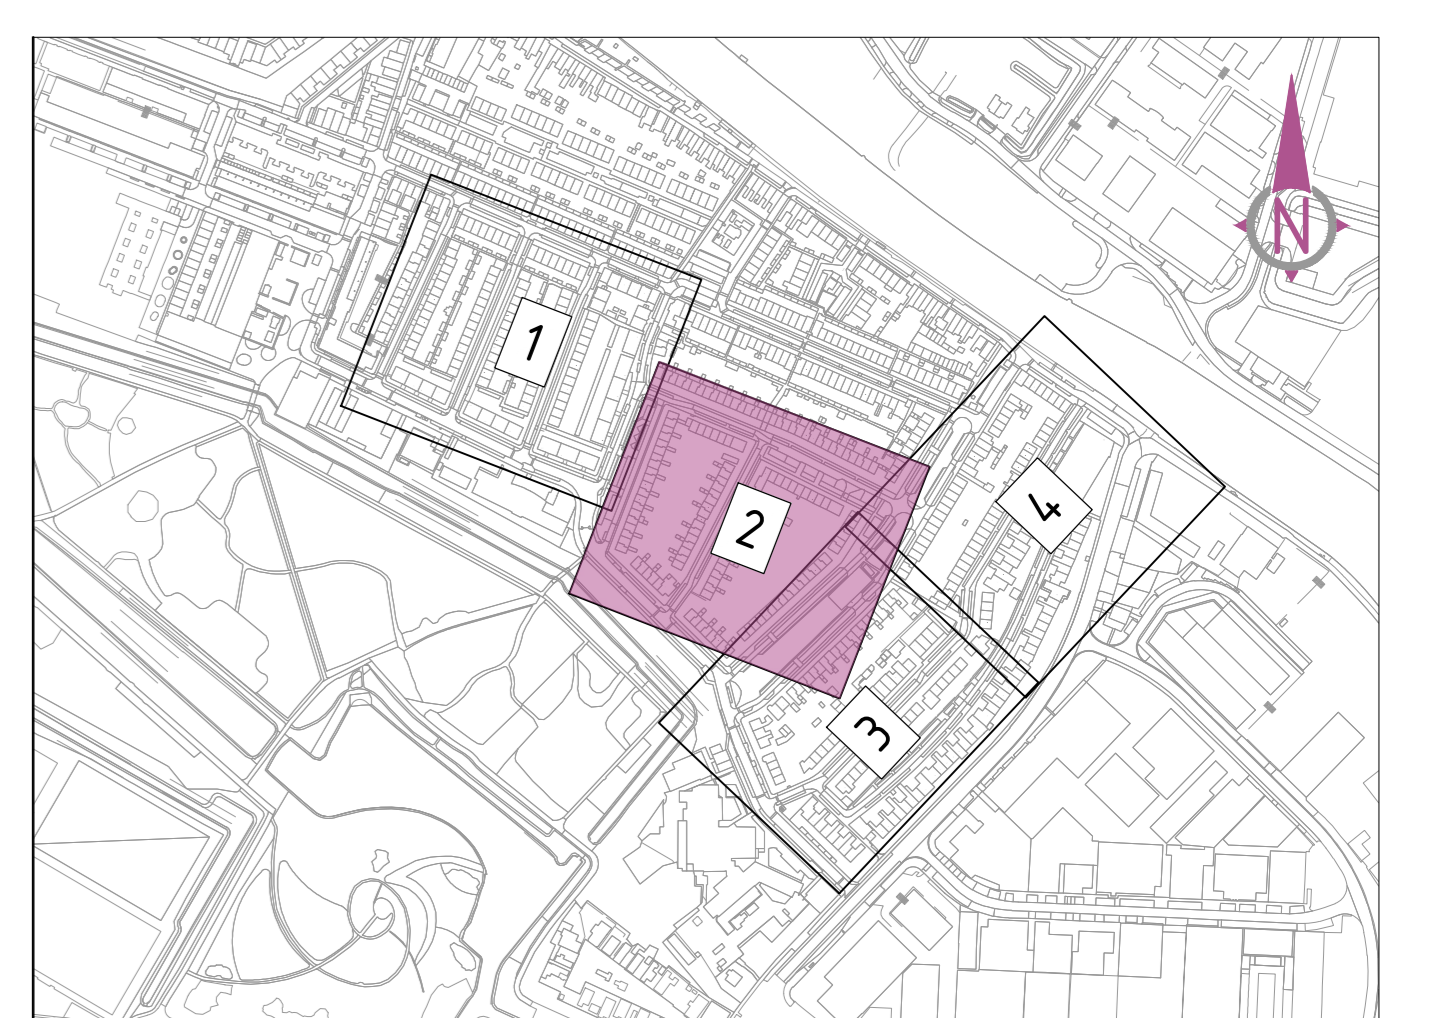

Overzicht
SCHAAL 1:5.000

Algemeen:
 Meten in meters, tenzij anders is aangegeven.
 Hoogtepunten in meters t.o.v. N.A.P., tenzij anders is aangegeven.
 Constructiepunten in millimeters, tenzij anders is aangegeven.
 Tekening opgetekend conform NEN 501.

Definitief	A	gha	01-10-2025
Status	Versie	Get	Datum
Opdrachtgever:	Get	Ferreault	Projectnummer:
	gha	A0	22622
	Sec	Schaal	Tekeningnummer:
	mta	1200	STA-22622-00-01
	Vrsg	Bladnummer:	
	rki	2 van 4	
	Fase:	Uitvoeringstentworp	N.L.C.S.

Situatie
SCHAAL 1:200