




- ### Legenda
- #### Algemeen
- Bestaande situatie (BGT)
  - Projectgrens
  - Kadastrale grenzen
  - Toekomstige situatie
- #### Bestaande riolering
- HWA transportleiding, incl. diameter en materiaal
  - ITR transportleiding, incl. diameter en materiaal
  - Persteiding
  - GWA transportleiding, incl. diameter en materiaal
  - VWA transportleiding, incl. diameter en materiaal
  - Inspectieput, incl. putkophoogte en putnummer
- #### Nieuwe riolering
- DT transportleiding, incl. materiaal, diameter en bob
  - DT inspectieput min. Ø800mm
  - Straatkolk 380x380mm, incl. kolk aansluiting PVC Ø125mm en inlaat op hoofdriool
  - Trofferkolk 350x500mm, incl. kolk aansluiting PVC Ø125mm en inlaat op hoofdriool
  - Indicatief weergegeven DT huusaansluiting PVC Ø125mm incl. inlaat op hoofdriool
  - T-stuk PVC Ø125mm
  - VWA transportleiding, incl. materiaal, diameter en bob
  - VWA inspectieput min. Ø800mm
  - VWA inspectieput min. Ø800mm Beton, incl. putnummer en putkophoogte
  - Indicatief weergegeven VWA huusaansluiting PVC Ø125mm incl. inlaat op hoofdriool en ontsluitings T-stuk
  - Bestaande VWA huusaansluiting PVC Ø160mm incl. inlaat op hoofdriool en ontsluitings T-stuk
- #### Legenda KLIC:
- Chemie
  - Dataftransport
  - Electra
  - Hoogspanning
  - Laagspanning
  - Middenspanning
  - Gas hoge druk
  - Gas lage druk
  - Manifebus gas lage druk
  - Warmtenet
  - Water

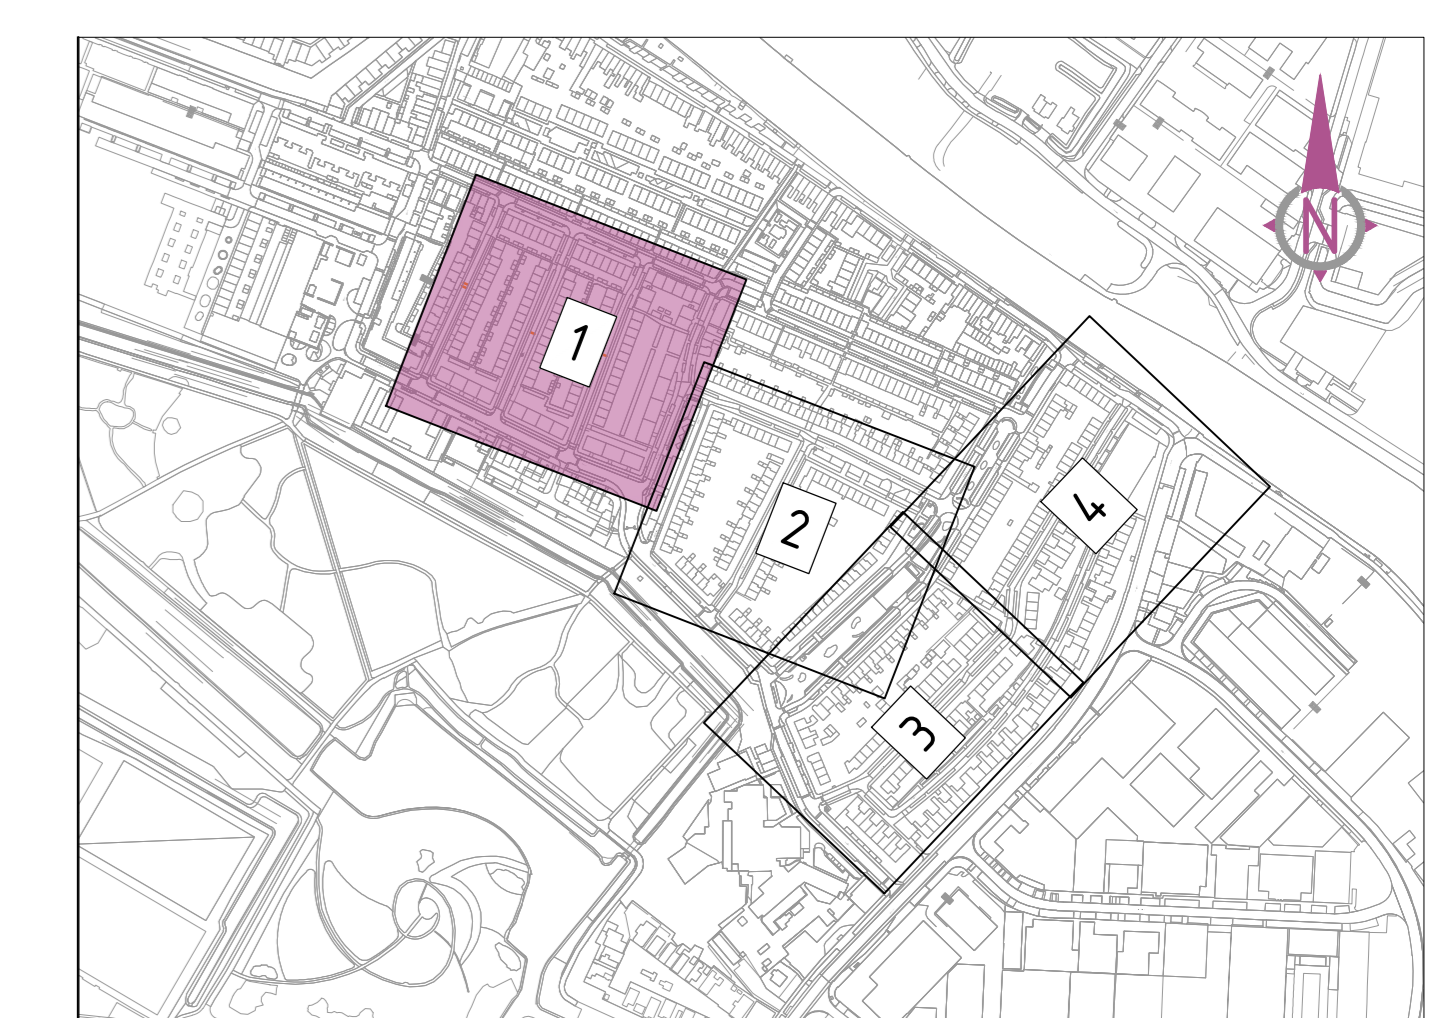

**Overzicht**  
SCHAAL 1:5.000

**Algemeen:**

Maten in meters, tenzij anders is aangegeven  
 Hoogtepunten in meters t.o.v. N.A.P., tenzij anders is aangegeven  
 Constructiepunten in millimeters, tenzij anders is aangegeven  
 Tekening opgezet conform NEN 5000

Definitief	A	gha	01-10-2025
Status:	Versie	Get	Datum
Opdrachtgever:	Fernaat	gha	01-10-2025
	AO	22622	
	Schak	1200	Tekeningnummer: STA-22622-00-01
	Wsp	Bladnummer	1 van 4
	rki	Fase	Uitvoeringstwerp

Projectnaam: Herinrichting Oud Overdie te Alkmaar  
 Rool tekening incl. KLIC

**Situatie**  
SCHAAL 1:200

