


- Legenda**
- ALGEMEEN**
- Contouren BGT
 - Gebouwen BGT
 - Kadastrale grenzen
 - Natuurvriendelijke oever
 - Diepteproblematiek aan oever watergang
 - T.e. vervangen
 - Verankering
 - Hectometring (in KM)
 - Grond ontgraven en aanvullen
 - Grondwerkkijn
 - Kabels en leidingen: Data
 - Kabels en leidingen: Data (Glasvezel)
 - Kabels en leidingen: Data (Signaalkabel)
 - Kabels en leidingen: Elektra (Laagspanning)
 - Kabels en leidingen: Elektra (Hoogspanning)
 - Kabels en leidingen: Elektra (Hoogspanning)
 - Kabels en leidingen: Drinkwater
 - Kabels en leidingen: Gas (Lage druk)
 - Kabels en leidingen: Gas (Hoge druk)
 - Kabels en leidingen: Warmteafzet
 - Kabels en leidingen: Persiitol
 - Kabels en leidingen: IWA
 - Kabels en leidingen: Overig soort
 - Kabels en leidingen: Hulpstuk
 - Kabels en leidingen: Vervallen
 - Bladgrens

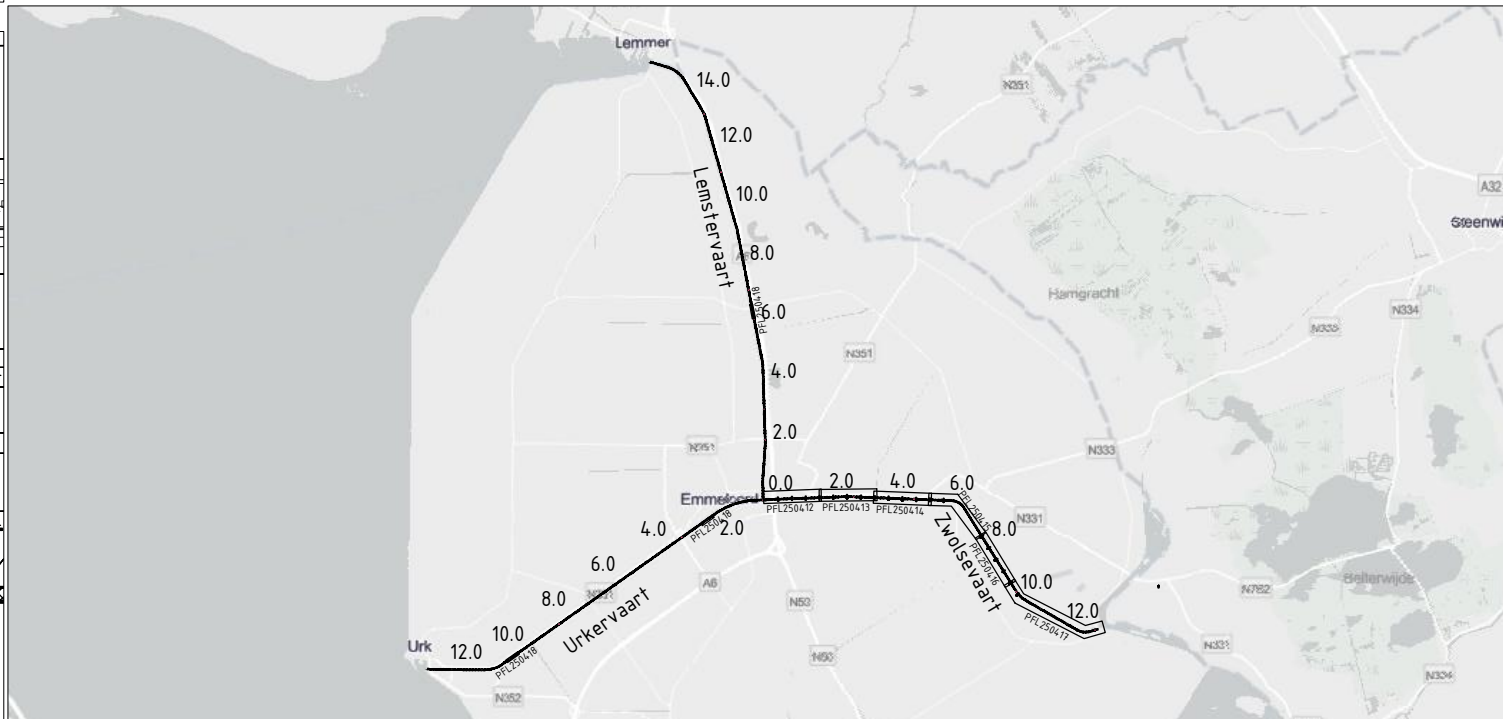

TOTAALOVERZICHT

DEFINITIEF ONTWERP	DEFINITIEF
Herstellen/vervangen van oeverconstructies Traject 3 - Hoge- en Lage Vaart Locatie: 202, 208a/b/c/d, 252c	Proj. no.: 21135 Bestek no.: 21135-3-10 Dossier no.: -
get.: fka 26-11-2025 gez.: gme 26-11-2025	gew.: revisie: D01
sfb202408-fak-ds-01-d-n-plt250412_gf159418_25105.dwg	
PROVINCIE FLEVOLAND	
formaat: A0	
tek.nr.: PFL250412	