


**Legenda**

**ALGEMEEN**

- Contouren BGT
- Gebouwen BGT
- Kadastrale grenzen
- Natuurvriendelijke oever
- Diepteproblematiek aan oever watergang
- Tie vervangen
- Verankering
- Hectometreering (in KM)
- Grond ontgraven en aanvullen
- Grondwerkklijn
- Kabels en leidingen: Data
- Kabels en leidingen: Data (Glasvezel)
- Kabels en leidingen: Data (Signaalkabel)
- Kabels en leidingen: Elektra (Laagspanning)
- Kabels en leidingen: Elektra (Hoogspanning)
- Kabels en leidingen: Drinkwater
- Kabels en leidingen: Gas (Lage druk)
- Kabels en leidingen: Gas (Hoge druk)
- Kabels en leidingen: Warmteafzet
- Kabels en leidingen: Persriool
- Kabels en leidingen: IWA
- Kabels en leidingen: Overig soort
- Kabels en leidingen: Hulpstuk
- Kabels en leidingen: Vervallen
- Bladgrens

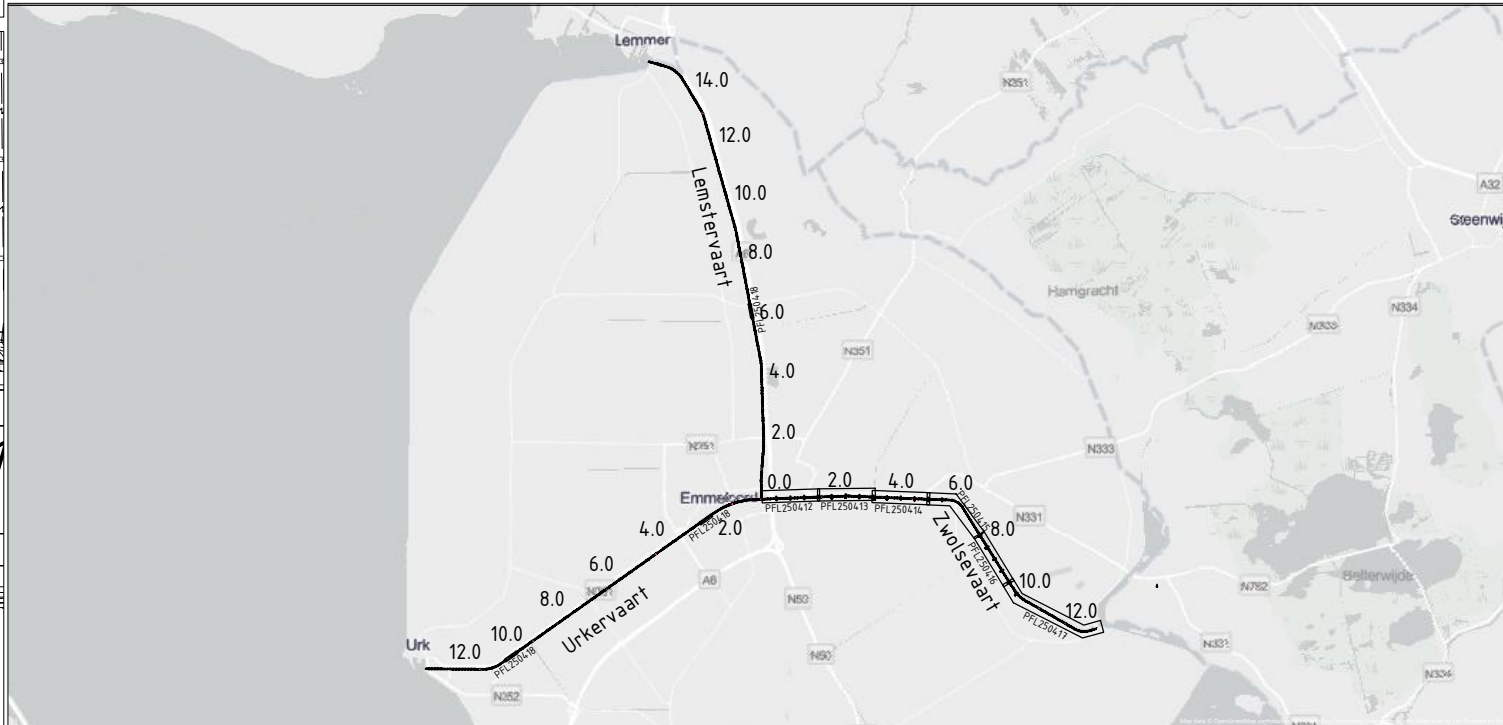

TOTAALOVERZICHT

DEFINITIEF ONTWERP	DEFINITIEF
Herstellen/vervangen van oeverconstructies Traject3 - Hoge- en Lage Vaart Locatie: 222, 224, 236a, 270a, 271	Proj. no.: 21135 Bestek no.: 21135-3-10 Dossier no.: -
get.: fka 26-11-2025 gew.: gez.: gme 26-11-2025 revisie: D01	schaal: 1:500 bladnr.: 6 in 7 bladen
 <b>PROVINCIE FLEVOLAND</b>	formaat: A0 tek.nr.: PFL250417