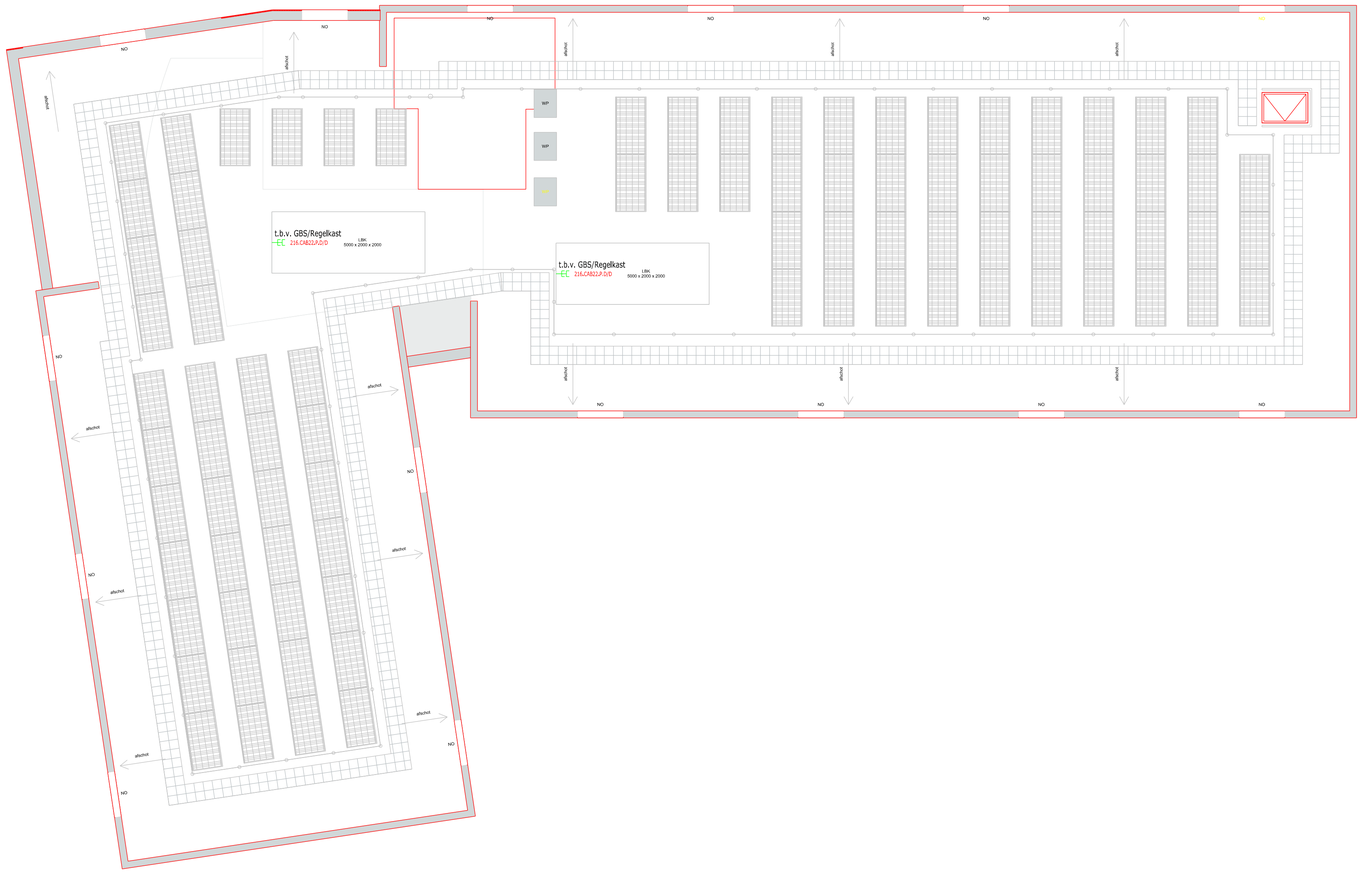


Dakaanzicht nieuw

CAB22
0 stuks enkelvoudige RJ45 voor WIFI
2 stuks 2voudige RJ45 voor WRKPLK

Verklaring

DATA	S/FTP CAT6a aansl. enkelvoudig
DATA	S/FTP CAT6a aansl. dubbelvoudig
+PL	S/FTP CAT6a aansl. enkelvoudig boven plafond t.b.v. Accesspoint
+PL	S/FTP CAT6a aansl. dubbelvoudig boven plafond t.b.v. Accesspoint
+2000	S/FTP CAT6a aansl. dubbelvoudig 2 meter boven vloer t.b.v. NCS Scherm
CAB XX	Cabinet 800x1000 Halve deur

Beschrifting : ruimte.Kast.paneel.outlet (017.CAB01.P.D/D)

Wijz.	*Datum*	*naam*	*Aard van de wijziging*

PROJECT: *Renovatie van het brigade kantoor van de KMar IJmuiden*
Dak

RUBRICERING: *ONGERUBRICEERD*

PROJECTFASE: *Telcomplan*

Status: CONCEPT	*#IVB:* 16969
Opdrachtgever: RVB	*#RVB:* 25134
Uitgavedatum: 3-8-2024	
Getekend: D.Doddema	
Gecontroleerd: A.Harsta	
Schaal: 1:100	
Formaat: A1	

Commando Materieel en IT
Ministerie van Defensie

Identificatienr.: 25A42 – 01 (objectnr. / geb.nr.)

Tekeningnr.: 25A42-P0029-23-TEK0004