


Bladnr.	Datum 1e uitgifte	Status	Formaat	Schaal	Laatste wijziging	Laatste wijzigings datum
---------	-------------------	--------	---------	--------	-------------------	--------------------------

0.01	07-04-2025	Definitief	A4	1:20		
0.02	07-04-2025	Definitief	A4	1:20		
0.03	07-04-2025	Definitief	A4	1:20		
0.04	07-04-2025	Definitief	A4	1:20		
0.05	07-04-2025	Definitief	A4	1:20		
0.06	07-04-2025	Definitief	A4	1:20		
1.01	07-04-2025	Definitief	A4	1:20		
1.02	07-04-2025	Definitief	A4	1:20		
1.03	07-04-2025	Definitief	A4	1:20		
1.04	07-04-2025	Definitief	A4	1:20		
1.05	07-04-2025	Definitief	A4	1:20		
1.06	07-04-2025	Definitief	A4	1:20		
1.07	07-04-2025	Definitief	A4	1:20		
1.08	07-04-2025	Definitief	A4	1:20		
1.09	07-04-2025	Definitief	A4	1:20		
1.10	07-04-2025	Definitief	A4	1:20		
1.11	07-04-2025	Definitief	A4	1:20		
1.12	07-04-2025	Definitief	A4	1:20		
1.13	07-04-2025	Definitief	A4	1:20		
2.01	07-04-2025	Definitief	A4	1:20		
2.02	07-04-2025	Definitief	A4	1:20		
2.03	07-04-2025	Definitief	A4	1:20		
2.04	07-04-2025	Definitief	A4	1:20		
2.05	07-04-2025	Definitief	A4	1:20		
2.06	07-04-2025	Definitief	A4	1:20		
3.01	07-04-2025	Definitief	A4	1:20		

Revisie:	Datum:	Wijziging:
Project: Huistvesting KMar-NP te IJmuiden		
Onderdeel: Technisch Ontwerp - Principe details		
Opdrachtgever: Rijksvastgoedbedrijf		
Architect: DVTadvies B.V. te Utrecht		
Tekenaar: G.W.J. Boere	Paraaf:	Datum 1e uitgifte: 07-04-2025
Constructeur: I. Yildirim	Paraaf:	Schaal: -
Projectleider: B.A.L. van der Leij	Paraaf:	Formaat: A4
 geelgoed engineering b.v.		Status: Definitief
Oostpolderweg 6 Postbus 29 2840 AA Moordrecht telefoon (0182) 372633 e-mail info@geelgoed.com website www.geelgoed.com		Projectnr.: 2021-8774
NL ^{LID} INGENIEURS Certified ISO 9001:2008		Bladnr.: TO-100D Revisie:

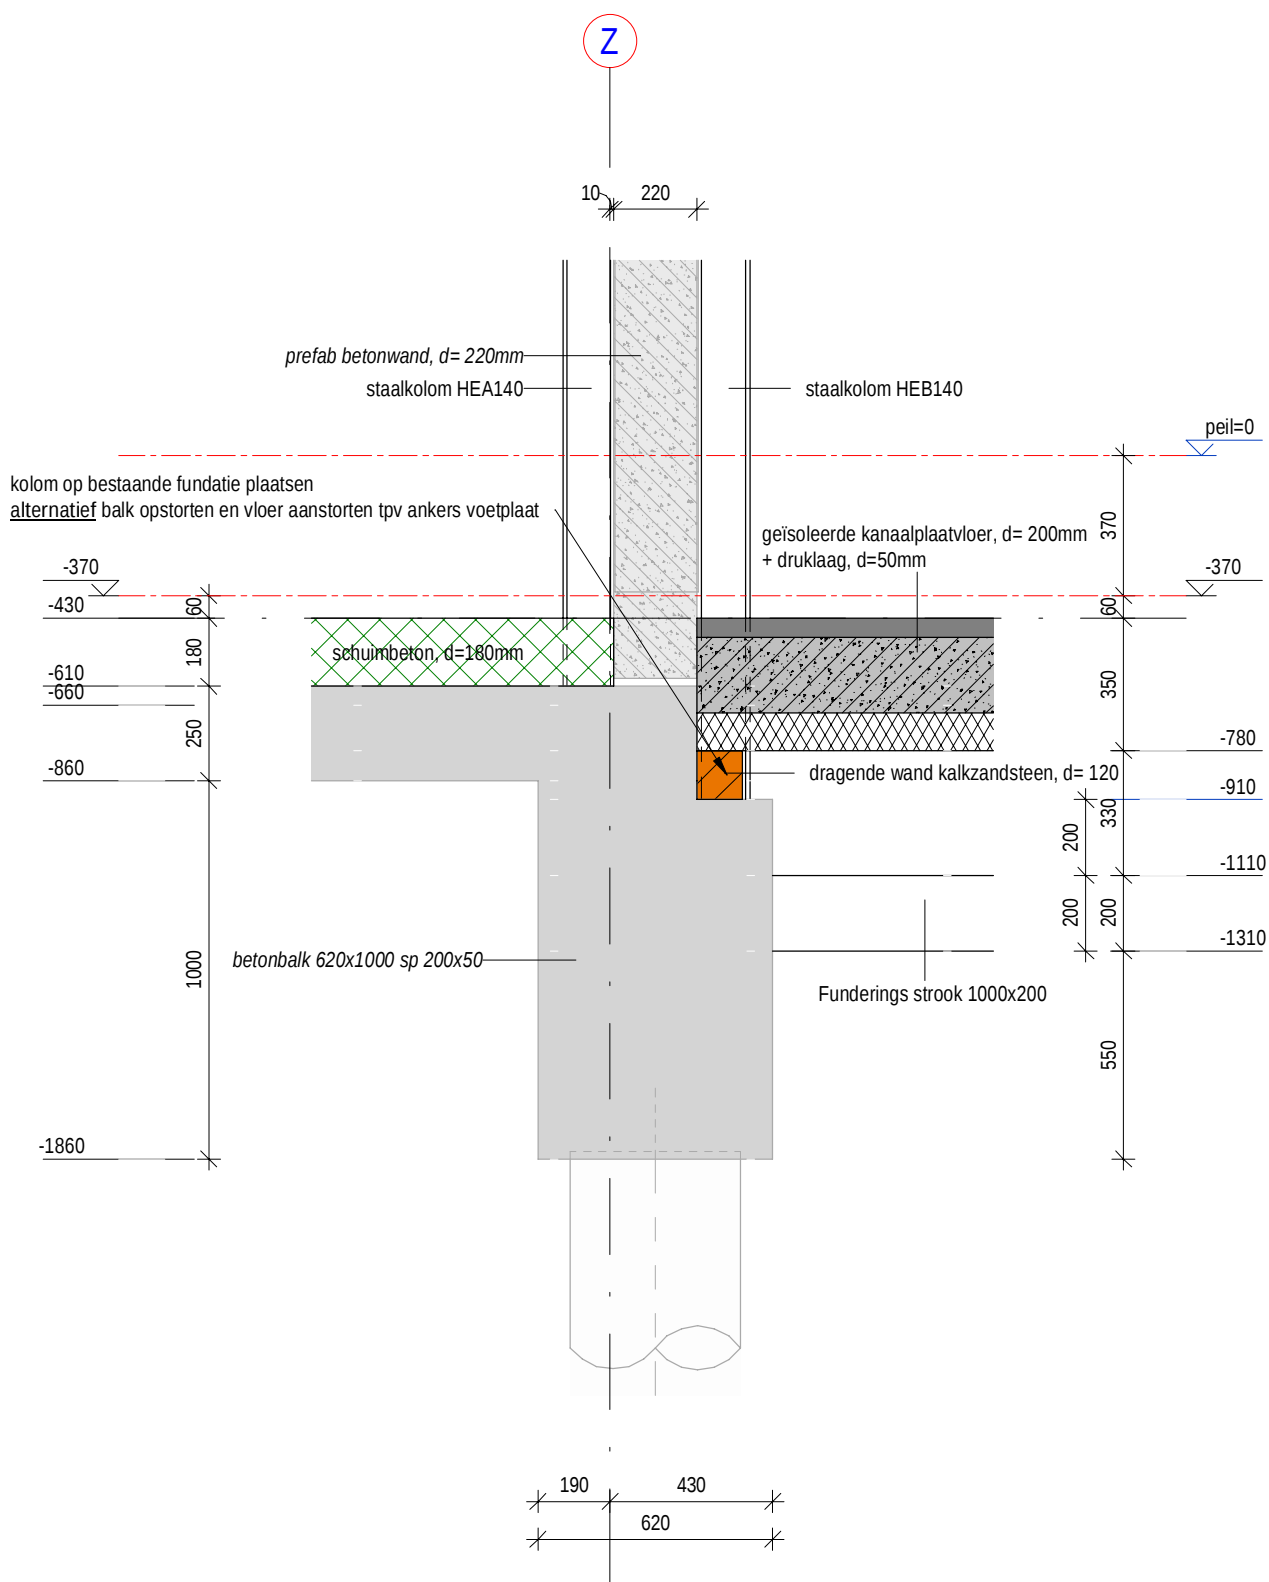

schaal: 1 : 20
datum: 07-04-2025


Rev.:

Werknummer:

2021-8774

Detail:

0.01

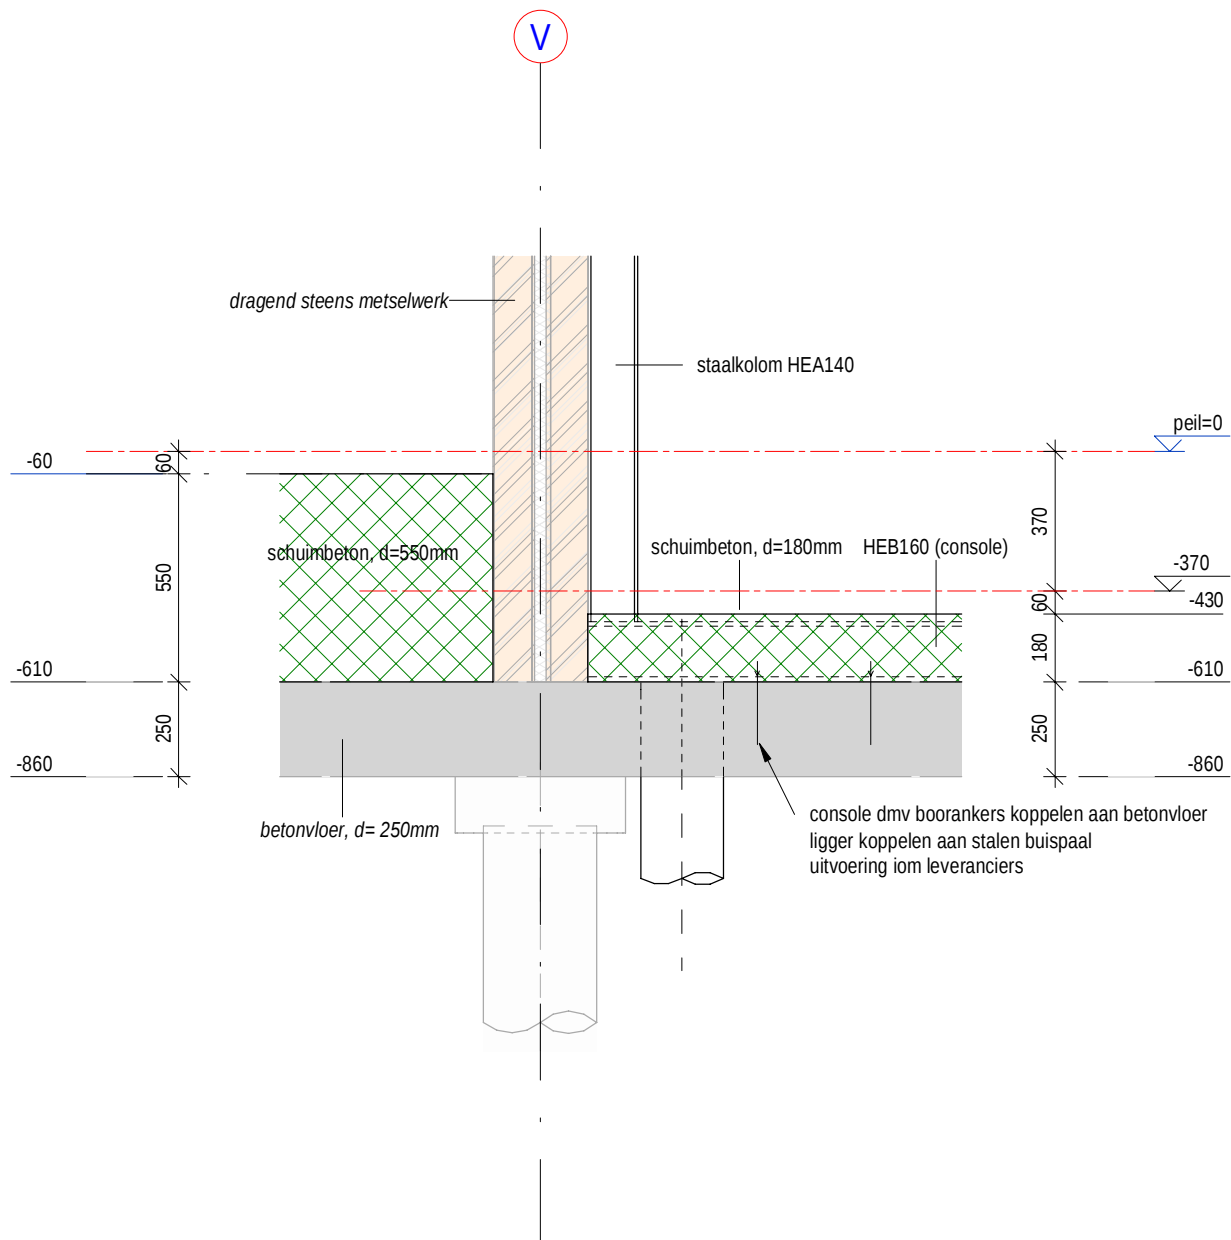

schaal: 1 : 20
datum: 07-04-2025


Rev.:

Werknummer:

2021-8774

Detail:

0.02

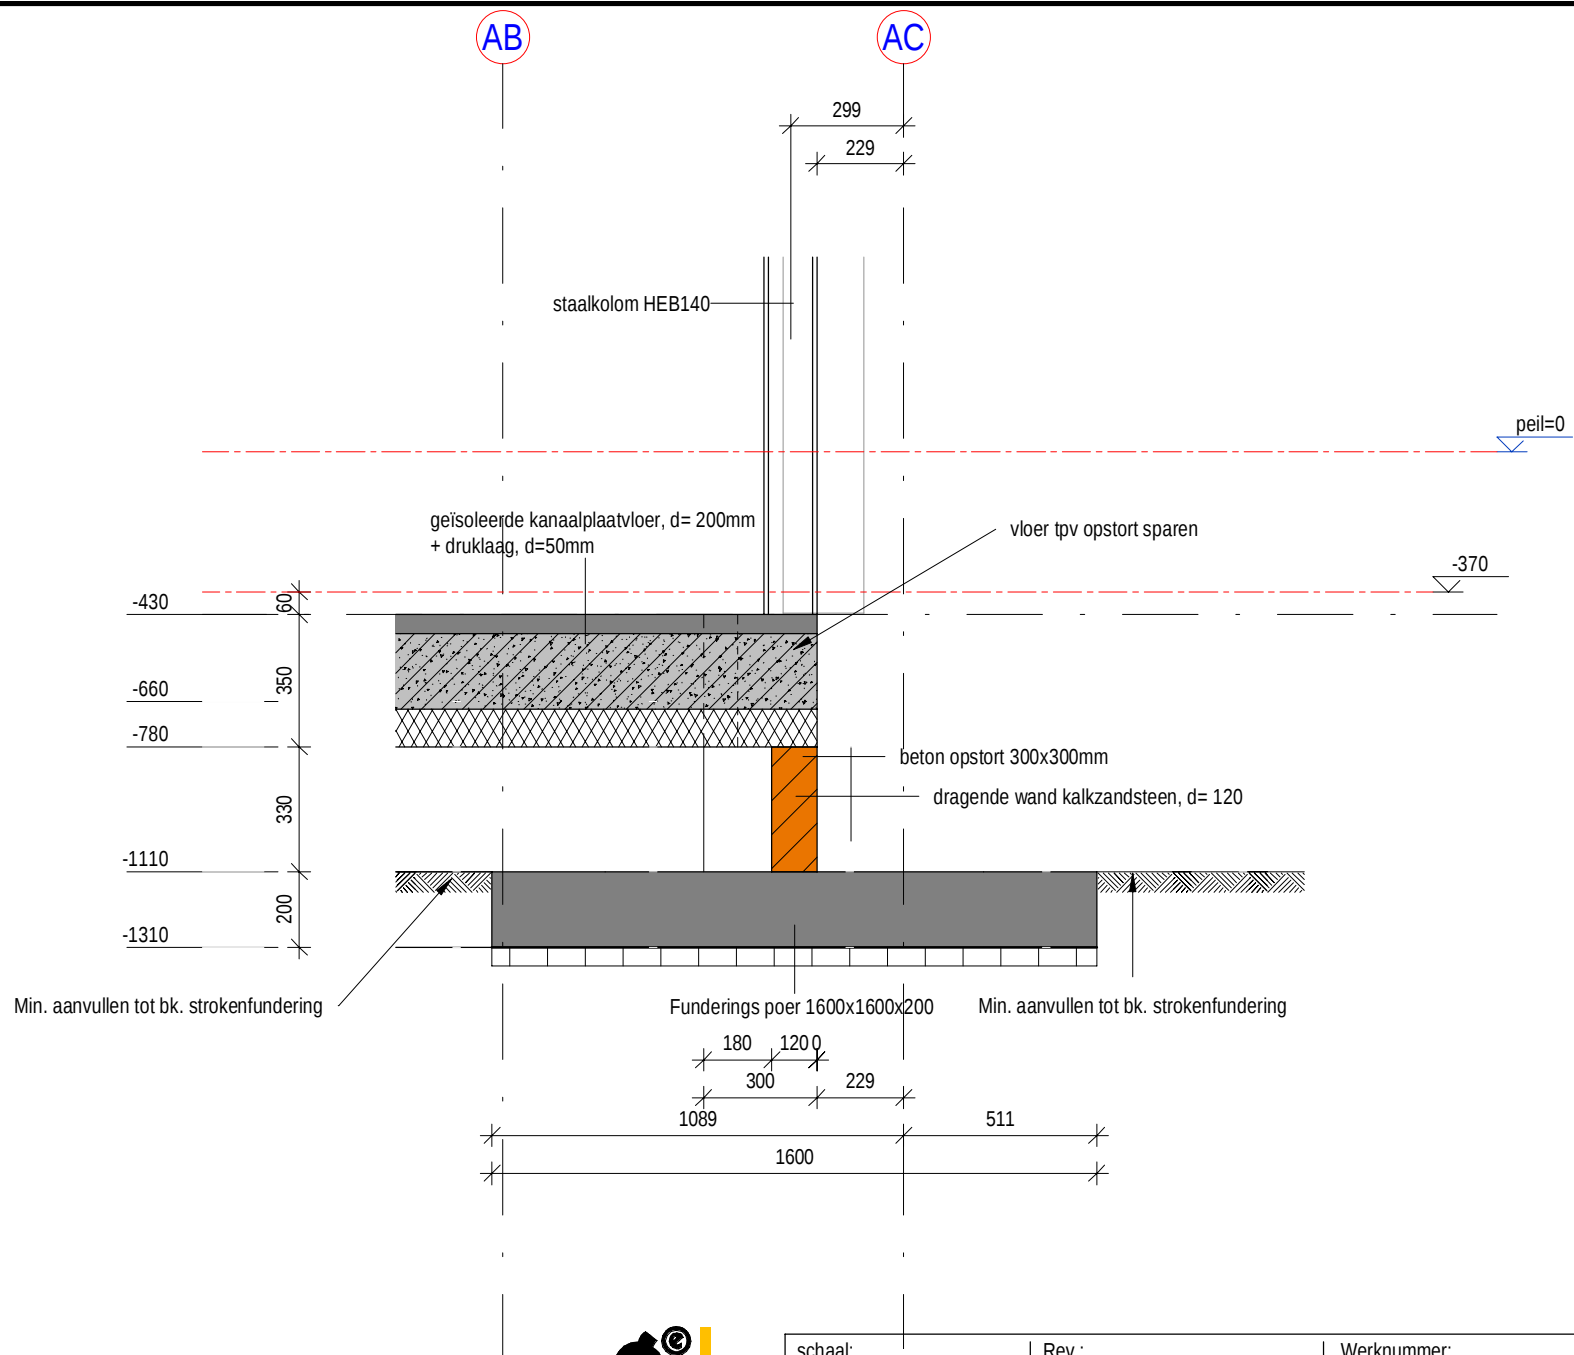

schaal: 1 : 20

datum: 07-04-2025


Rev.:

Werknummer:

2021-8774

Detail:

0.03

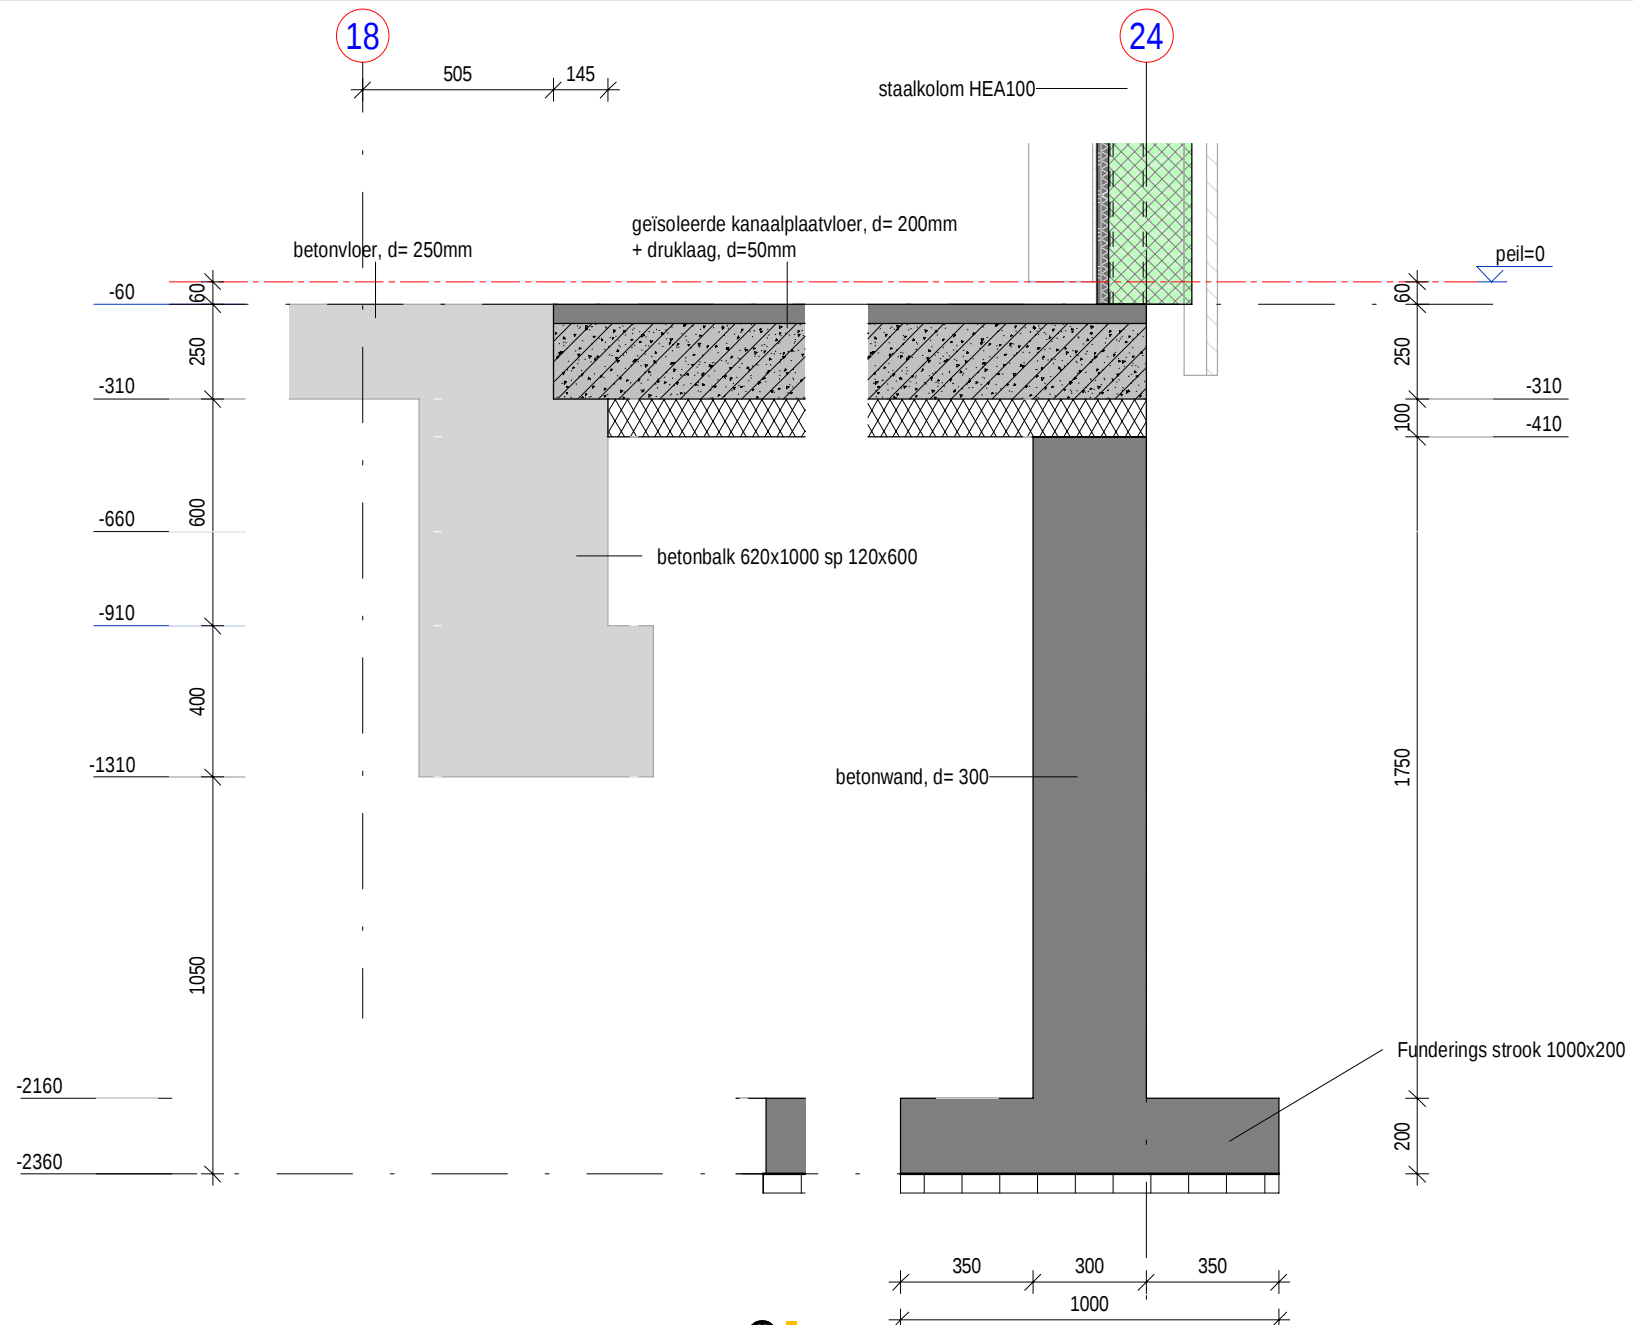

schaal:

1 : 20

Rev.:

Werknummer:

2021-8774


Detail:

0.04

datum:

07-04-2025

6-4-2025 14:34:21

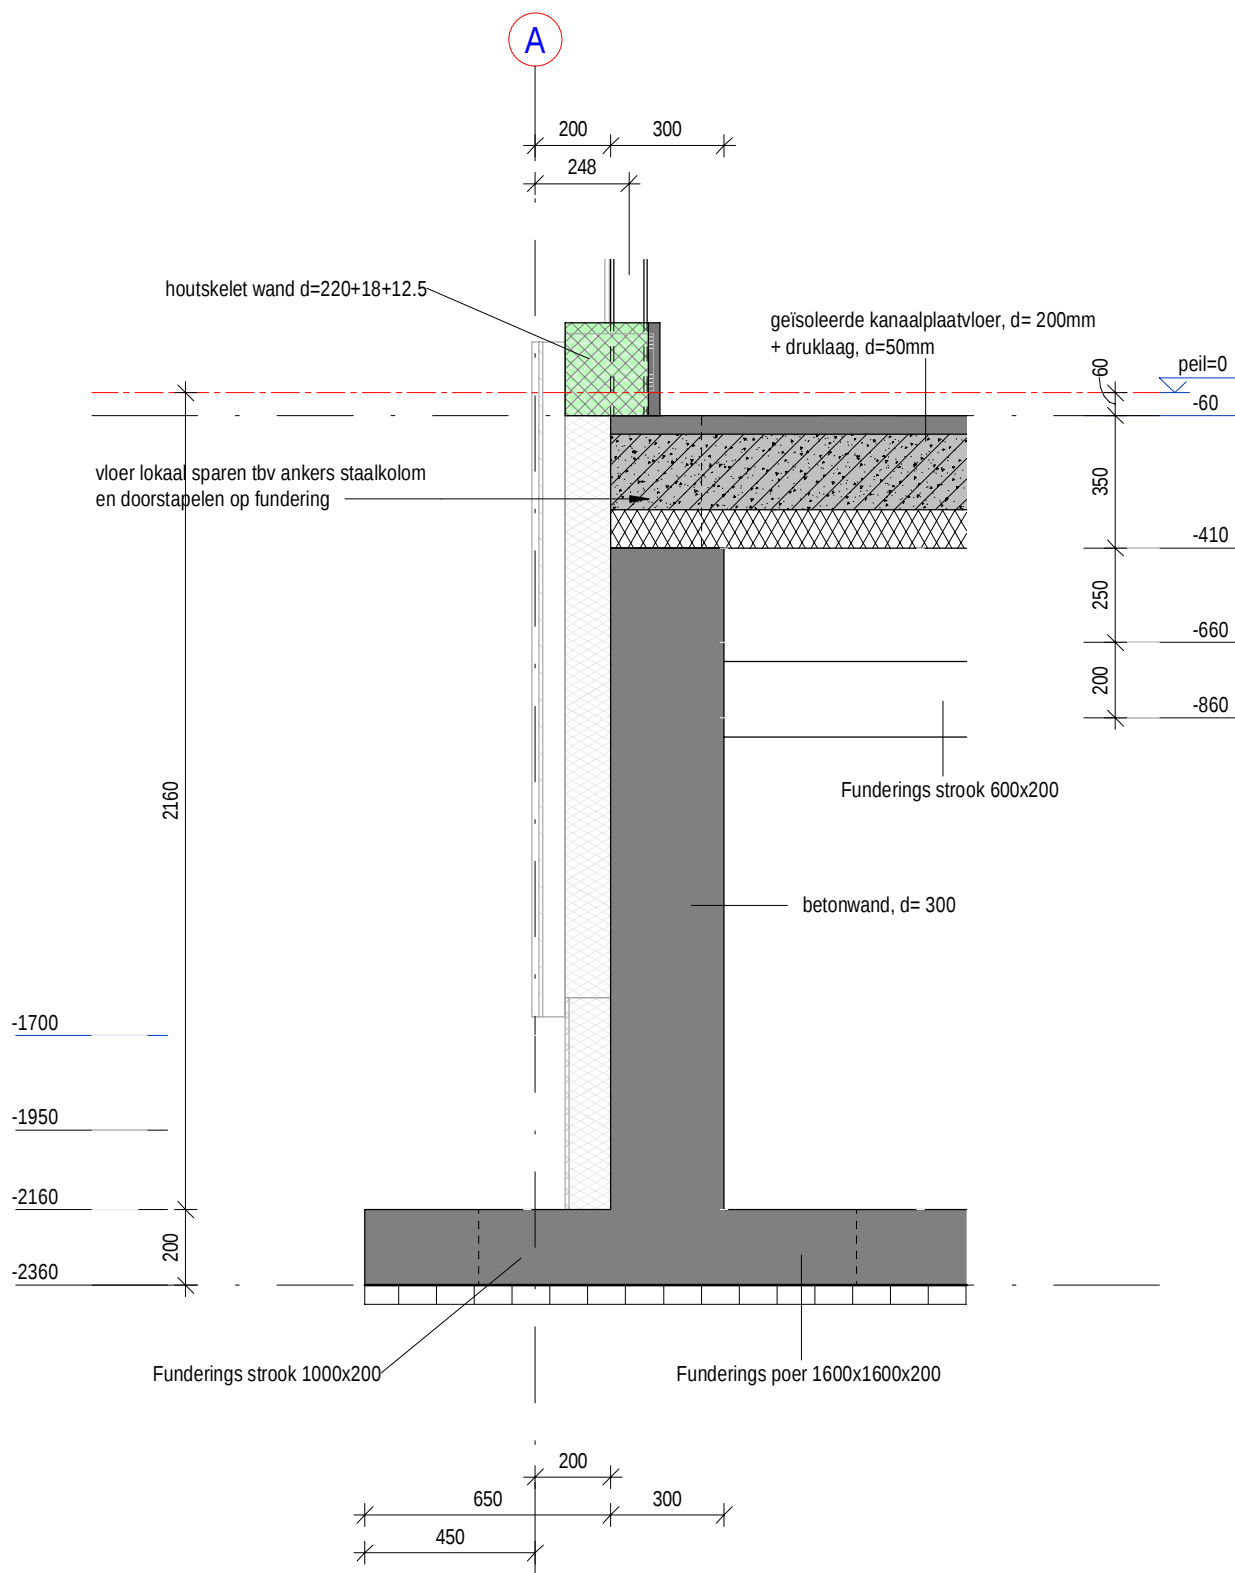

schaal: 1 : 20

datum: 07-04-2025


Rev.:

Werknummer:

2021-8774

Detail:

0.05

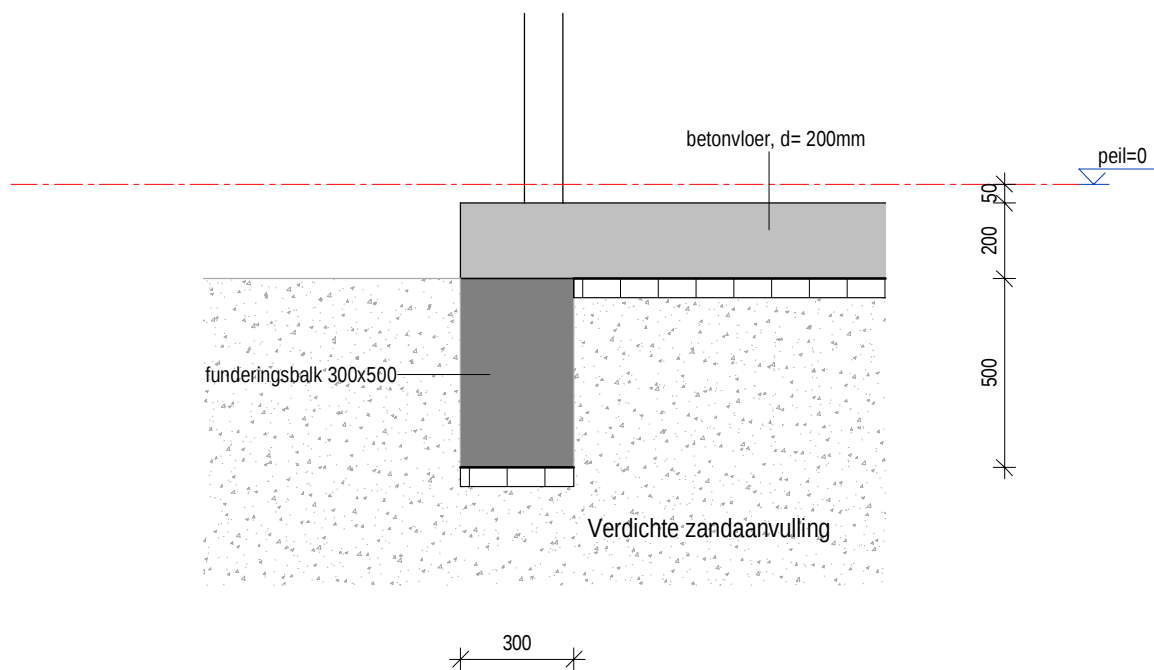

schaal:	1 : 20
datum:	07-04-2025


Rev.:

Werknummer:

2021-8774

Detail:

0.06

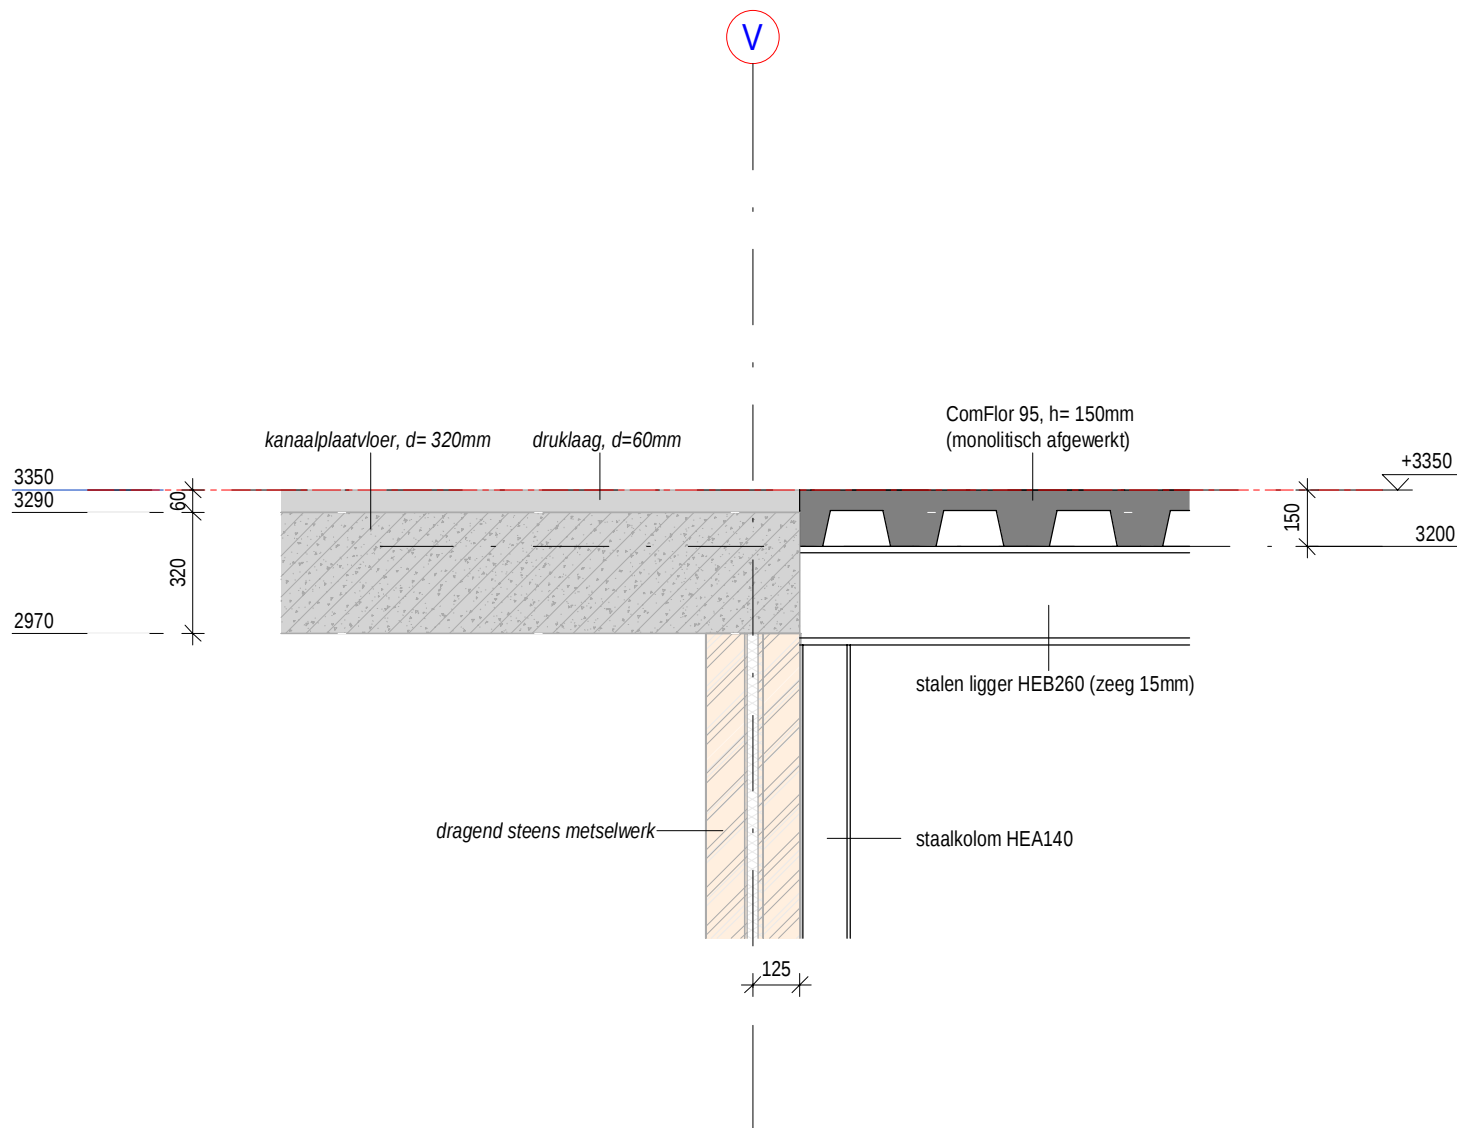


schaal: 1 : 20
datum: 07-04-2025

Rev.:

Werknummer:
2021-8774

Detail:
1.01

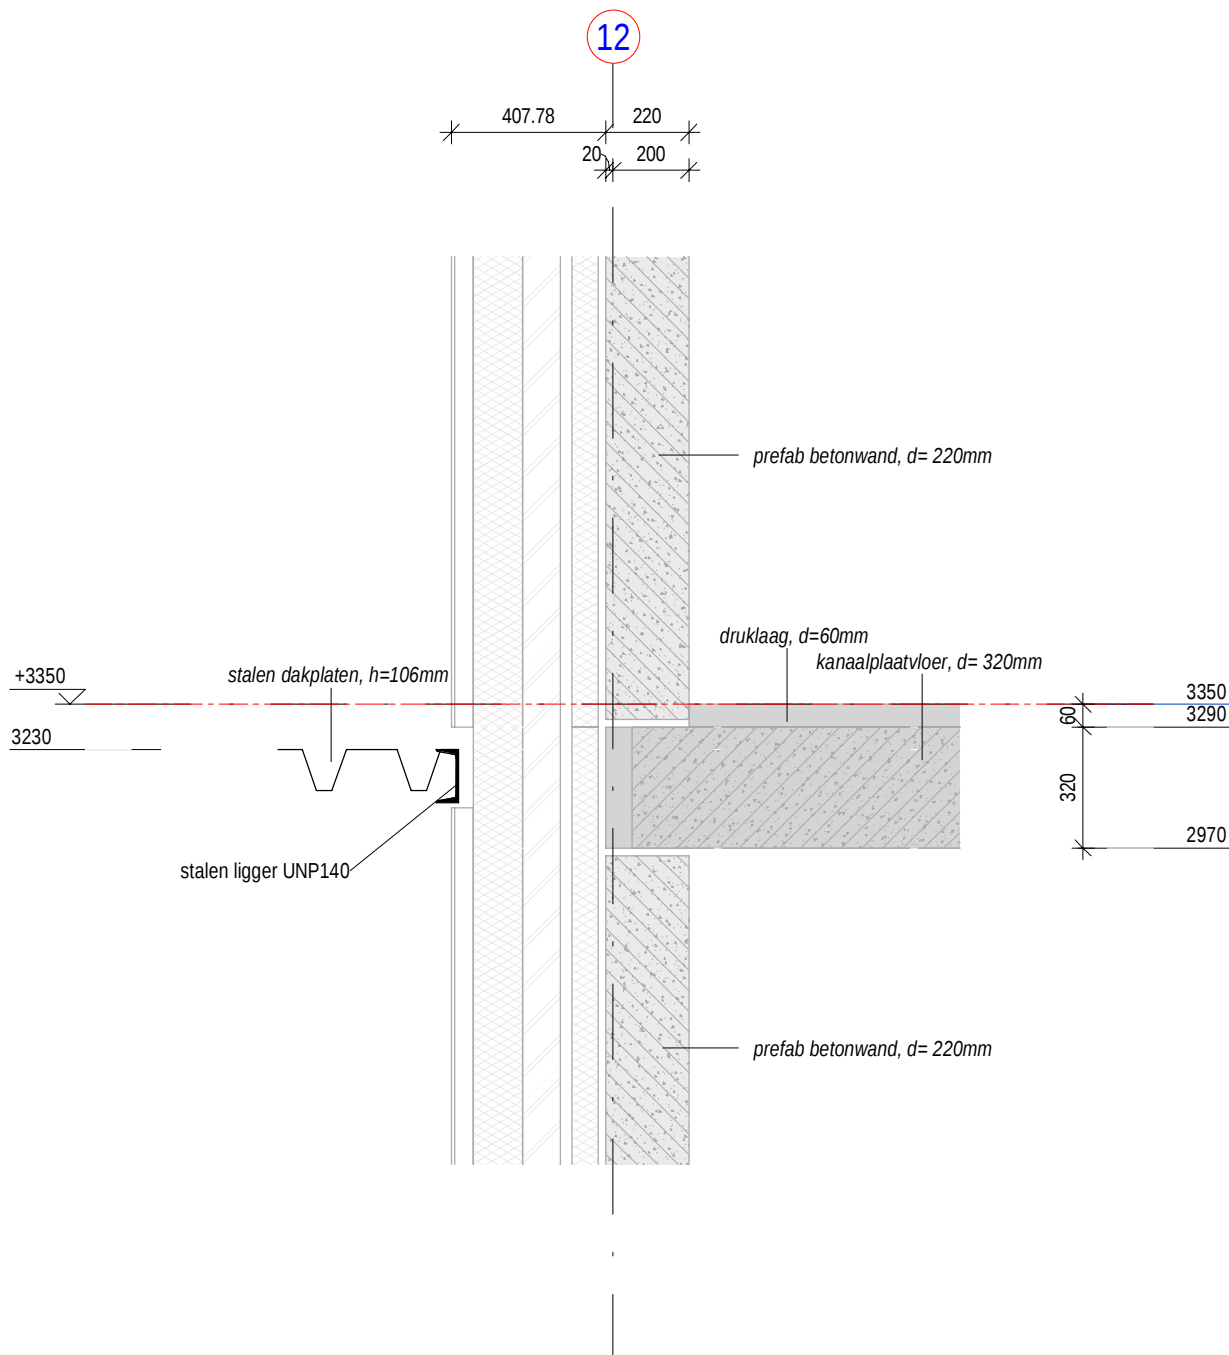

schaal:	1 : 20
datum:	07-04-2025


Rev.:

Werknummer:

2021-8774

Detail:

1.02

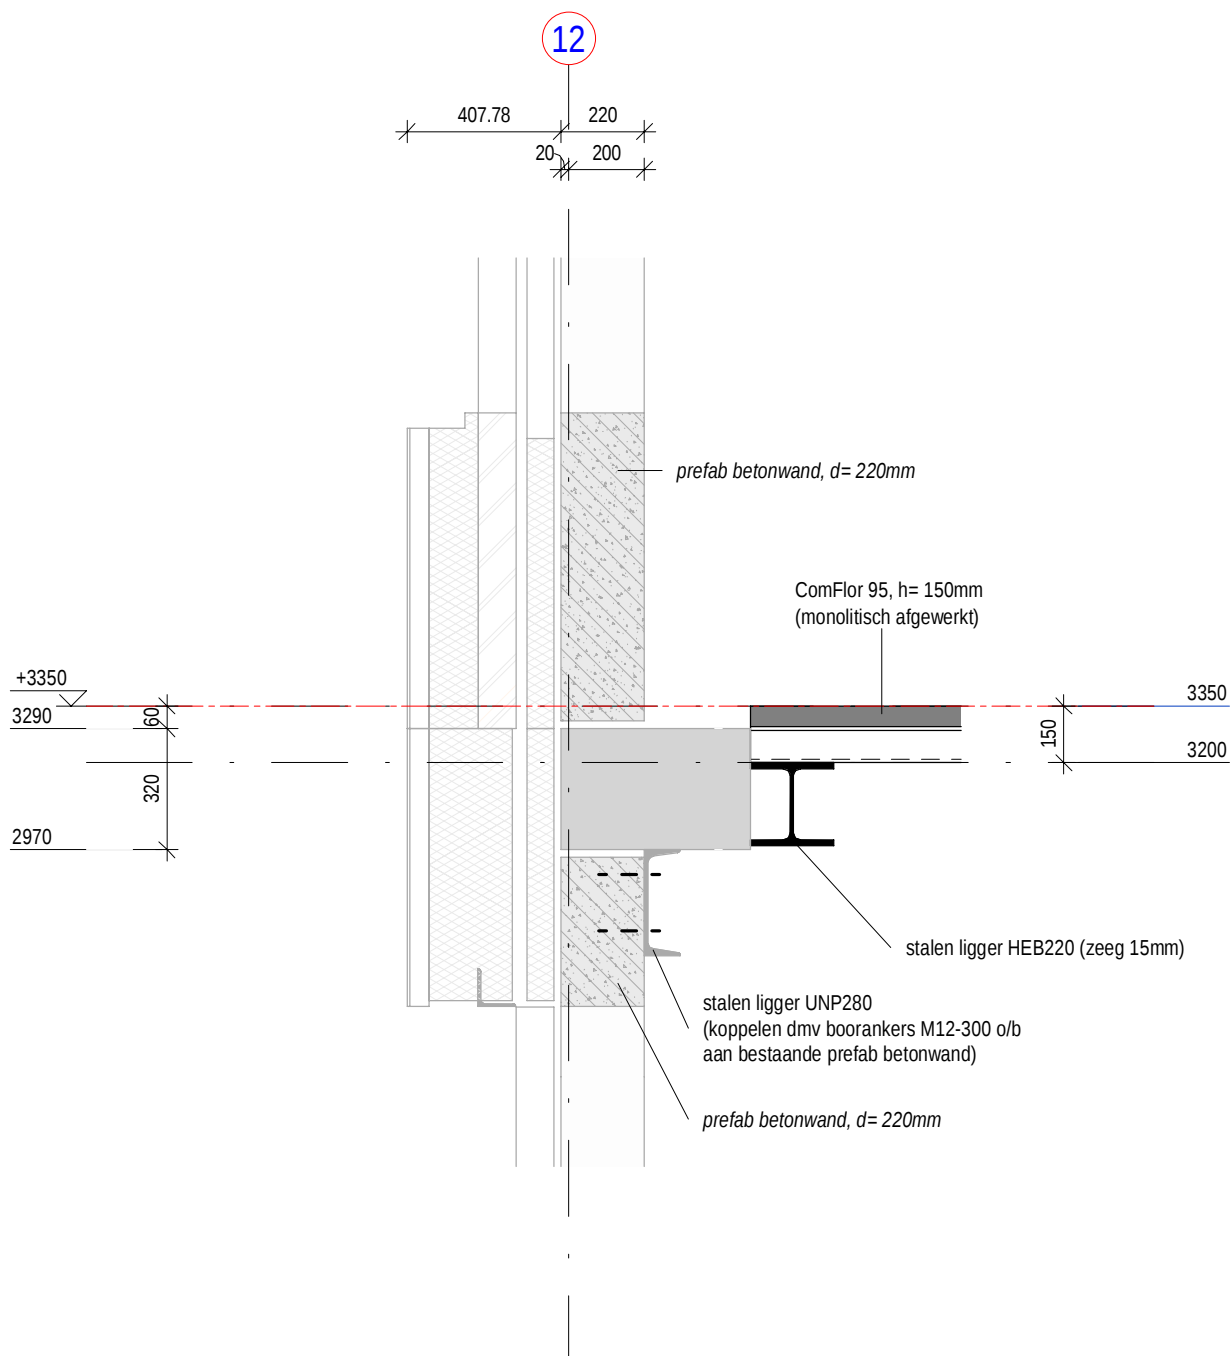

schaal: 1 : 20
datum: 07-04-2025


Rev.:

Werknummer:

2021-8774

Detail:

1.03

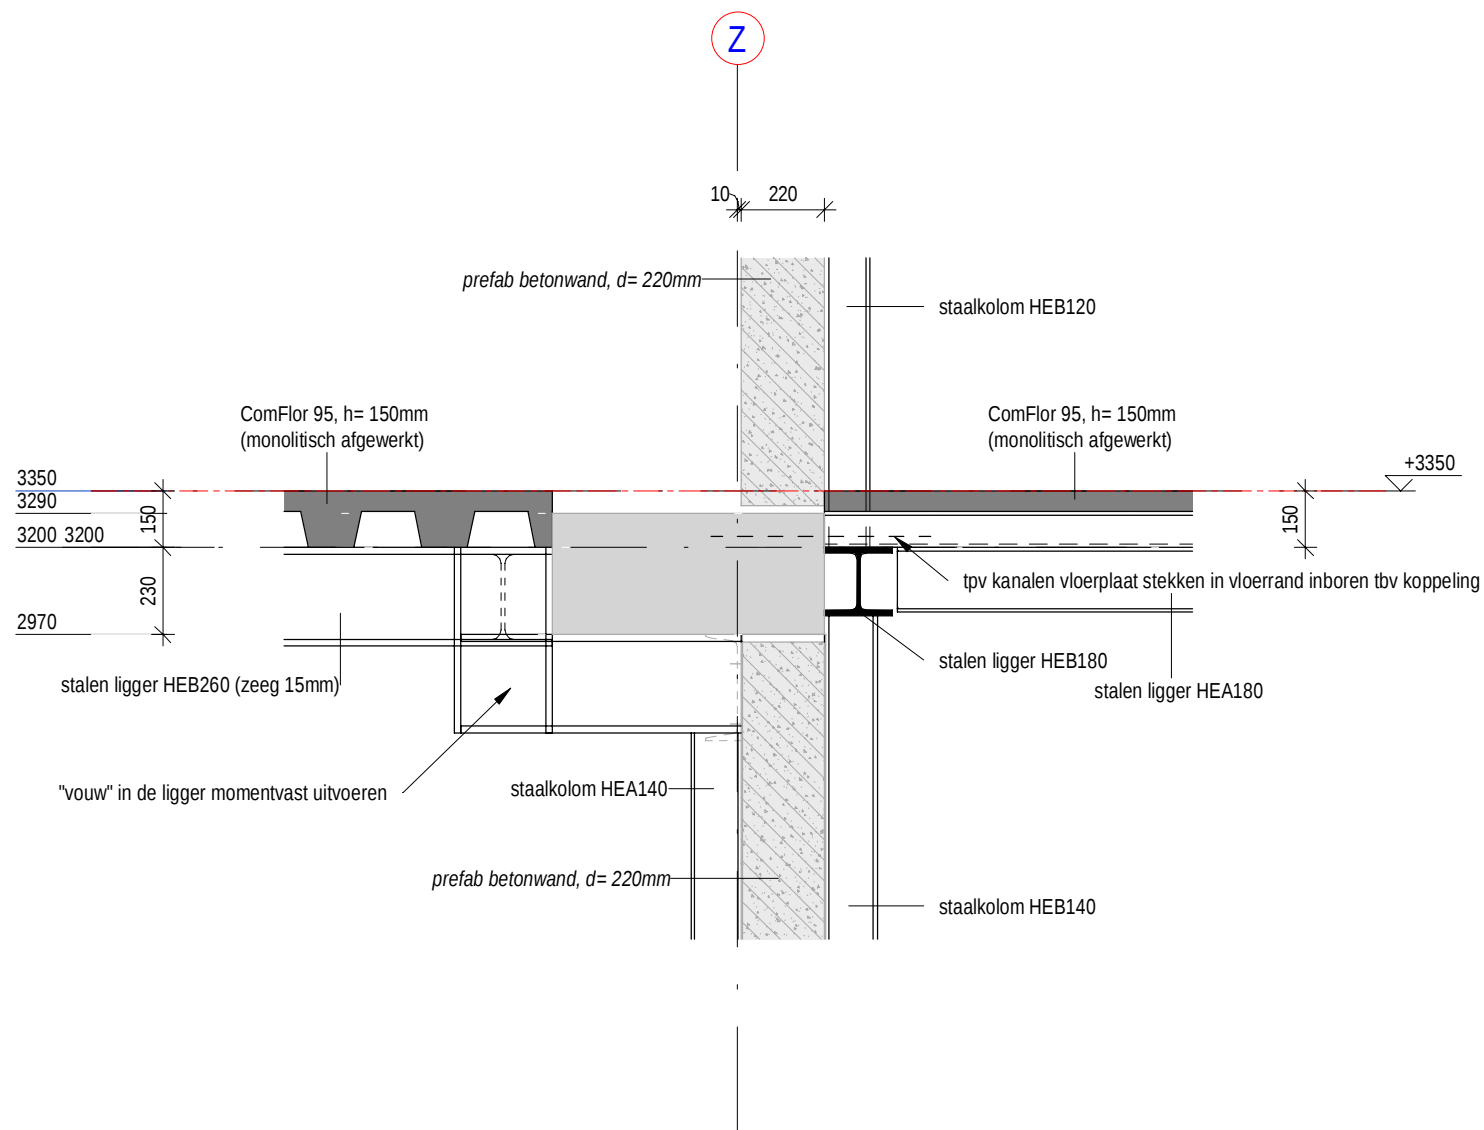

schaal: 1 : 20

datum: 07-04-2025


Rev.:

Werknummer:

2021-8774

Detail:

1.04

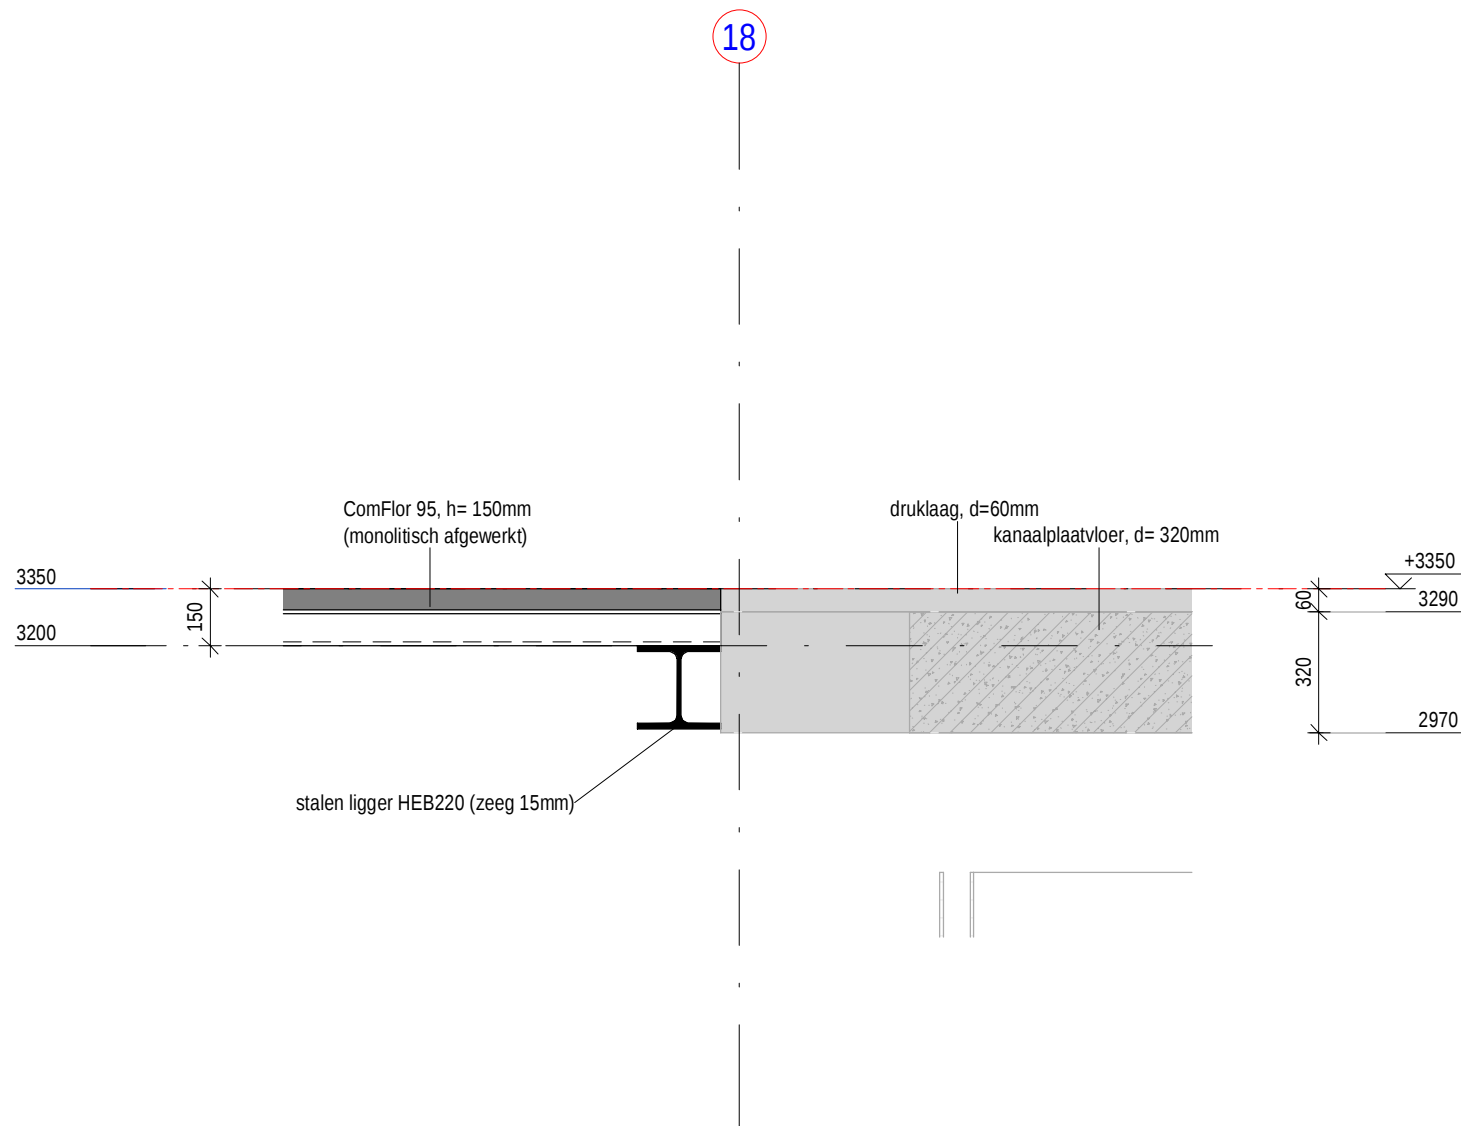

schaal: 1 : 20

datum: 07-04-2025

Rev.:


Werknummer:

2021-8774

Detail:

1.05

6-4-2025 14:33:58

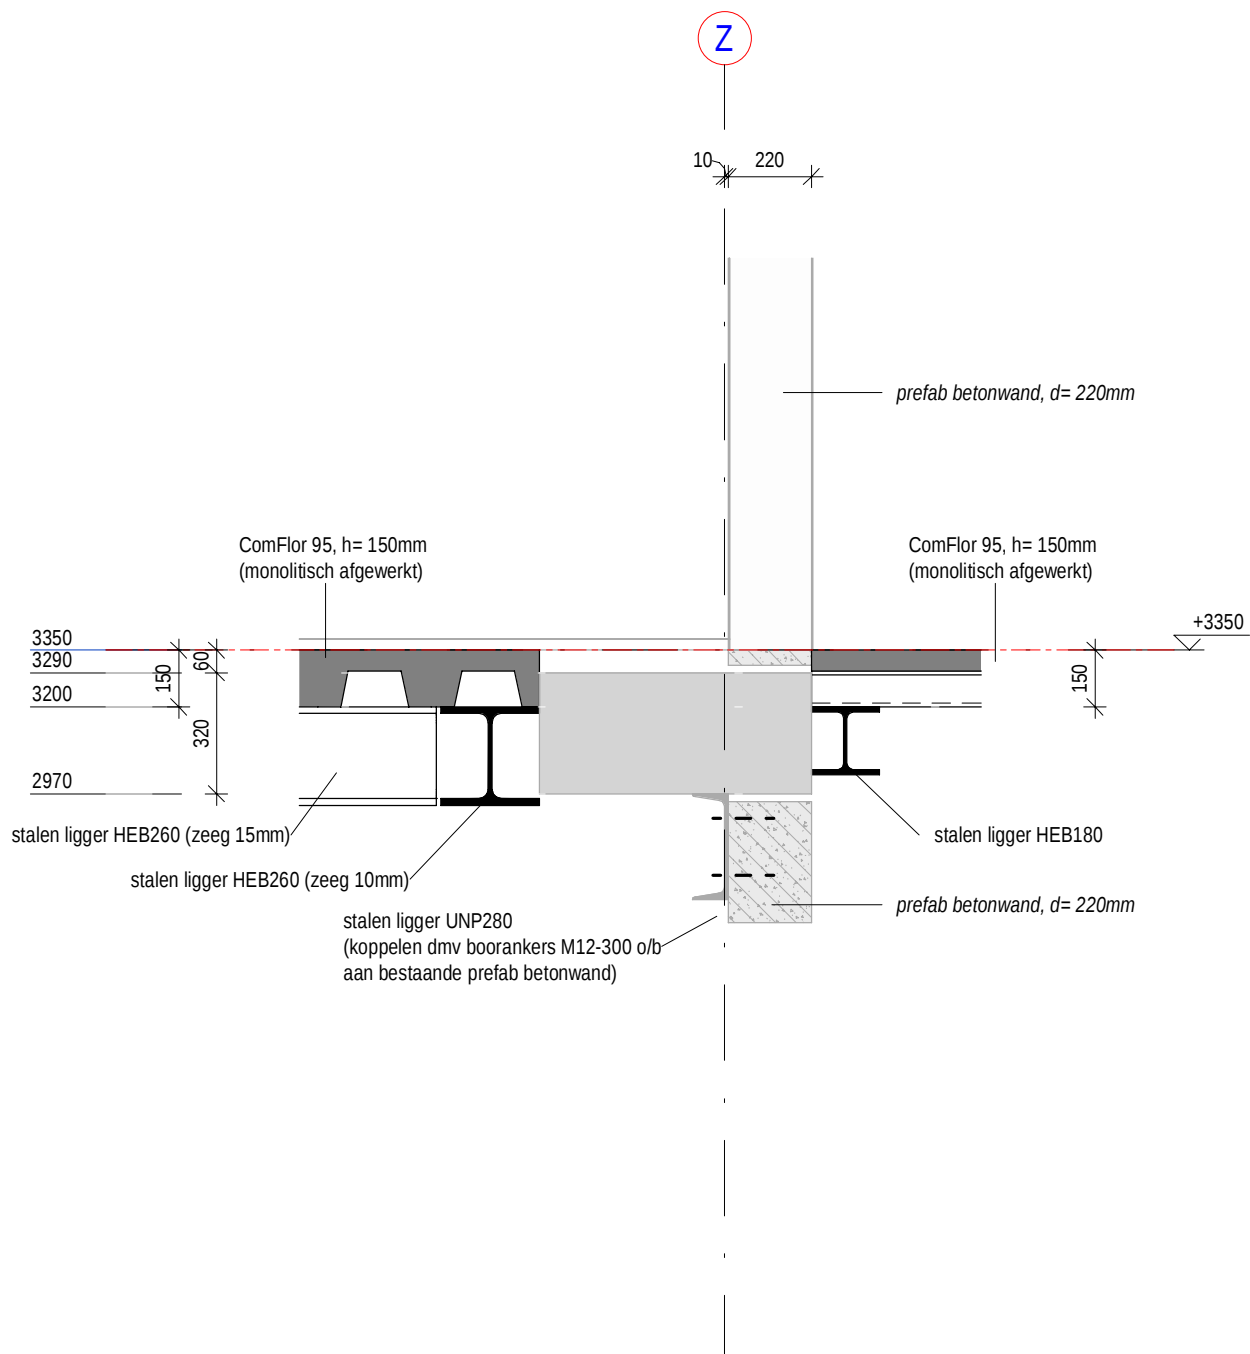

schaal:	1 : 20
datum:	07-04-2025


Rev.:

Werknummer:

2021-8774

Detail:

1.06

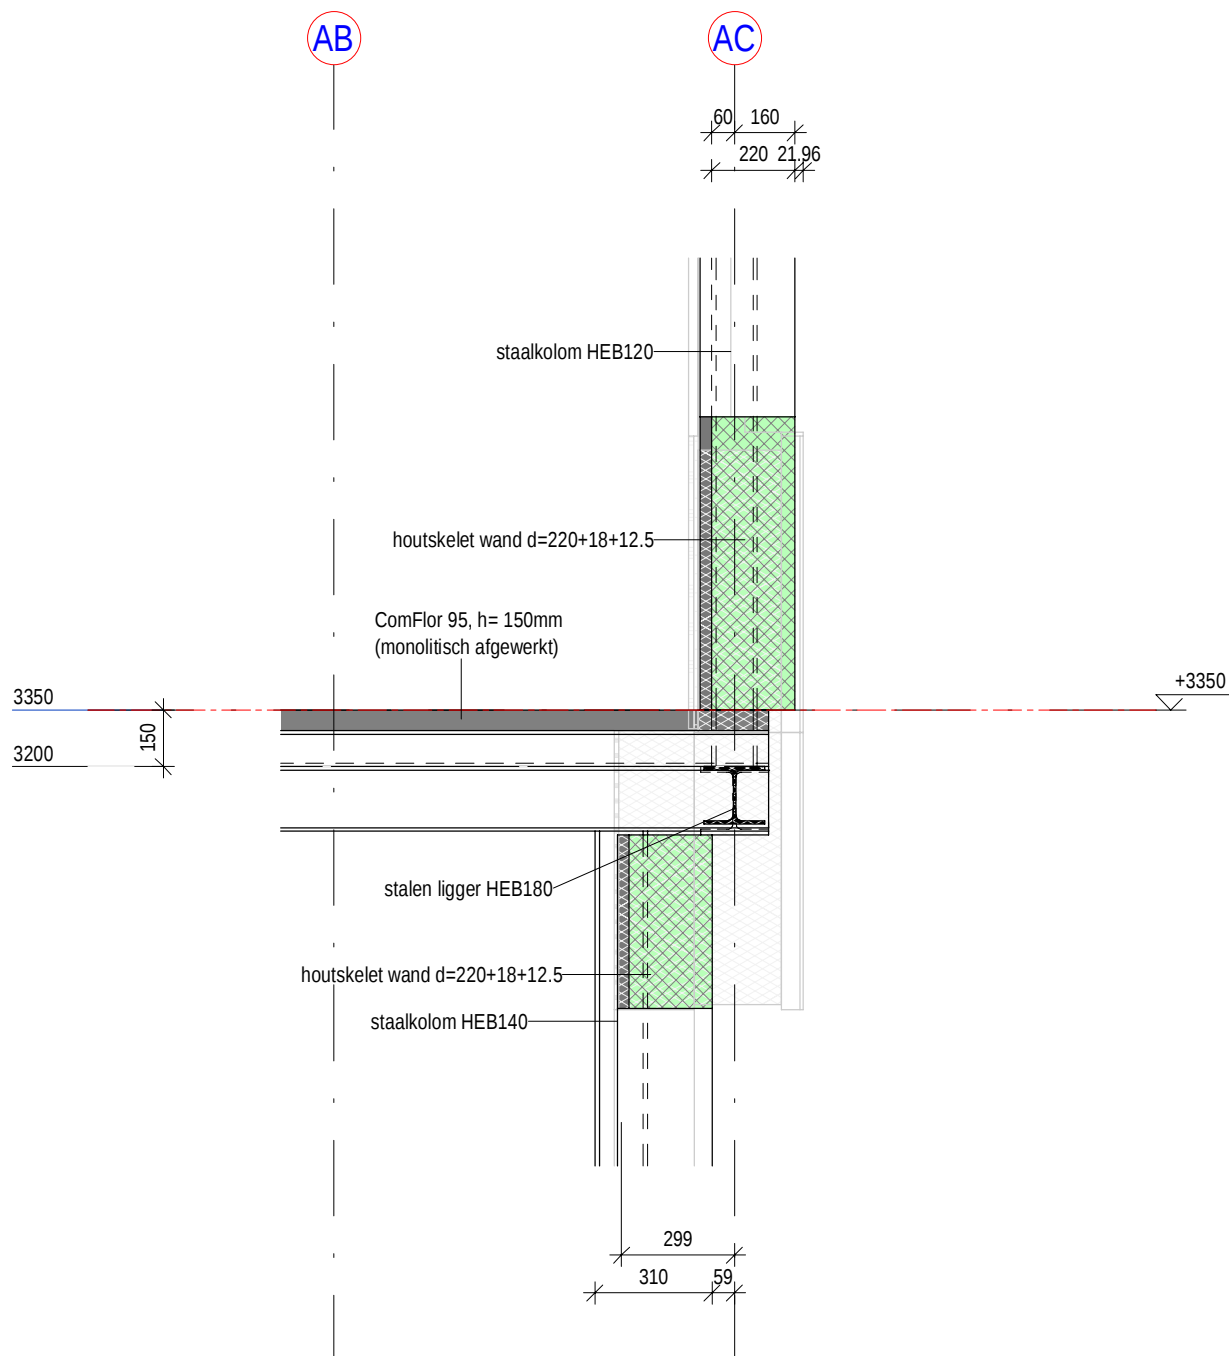

schaal:	1 : 20
datum:	07-04-2025


Rev.:

Werknummer:

2021-8774

Detail:

1.07

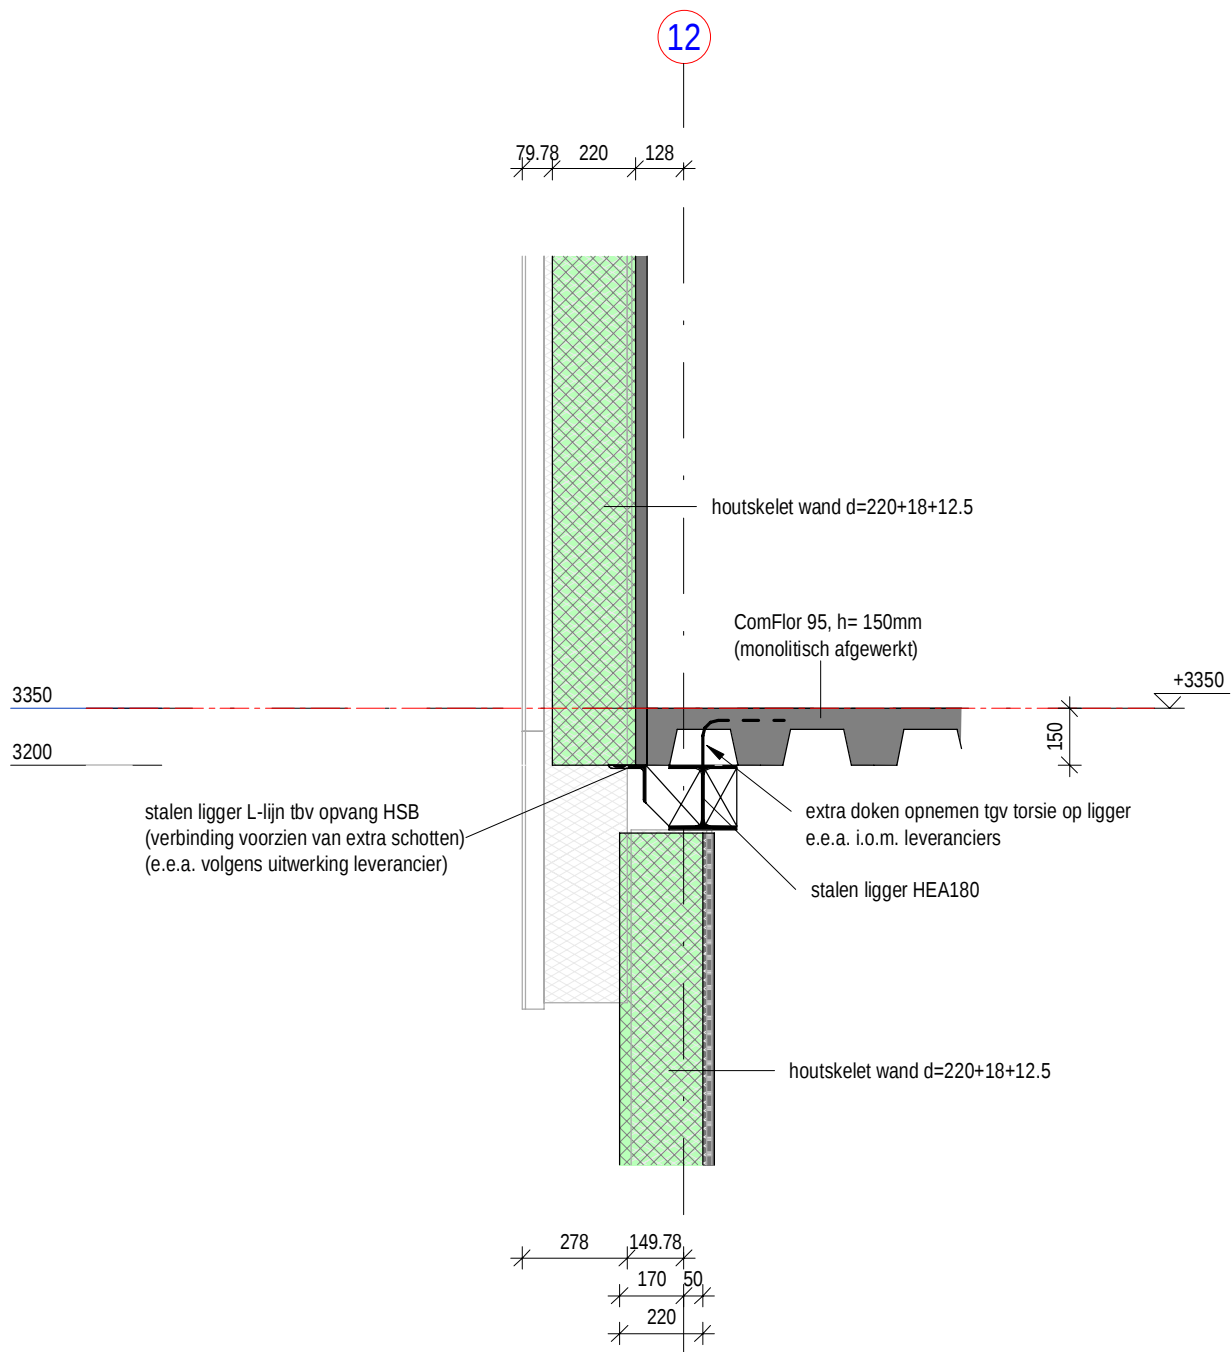

schaal: 1 : 20
datum: 07-04-2025


Rev.:

Werknummer:

2021-8774

Detail:

1.08

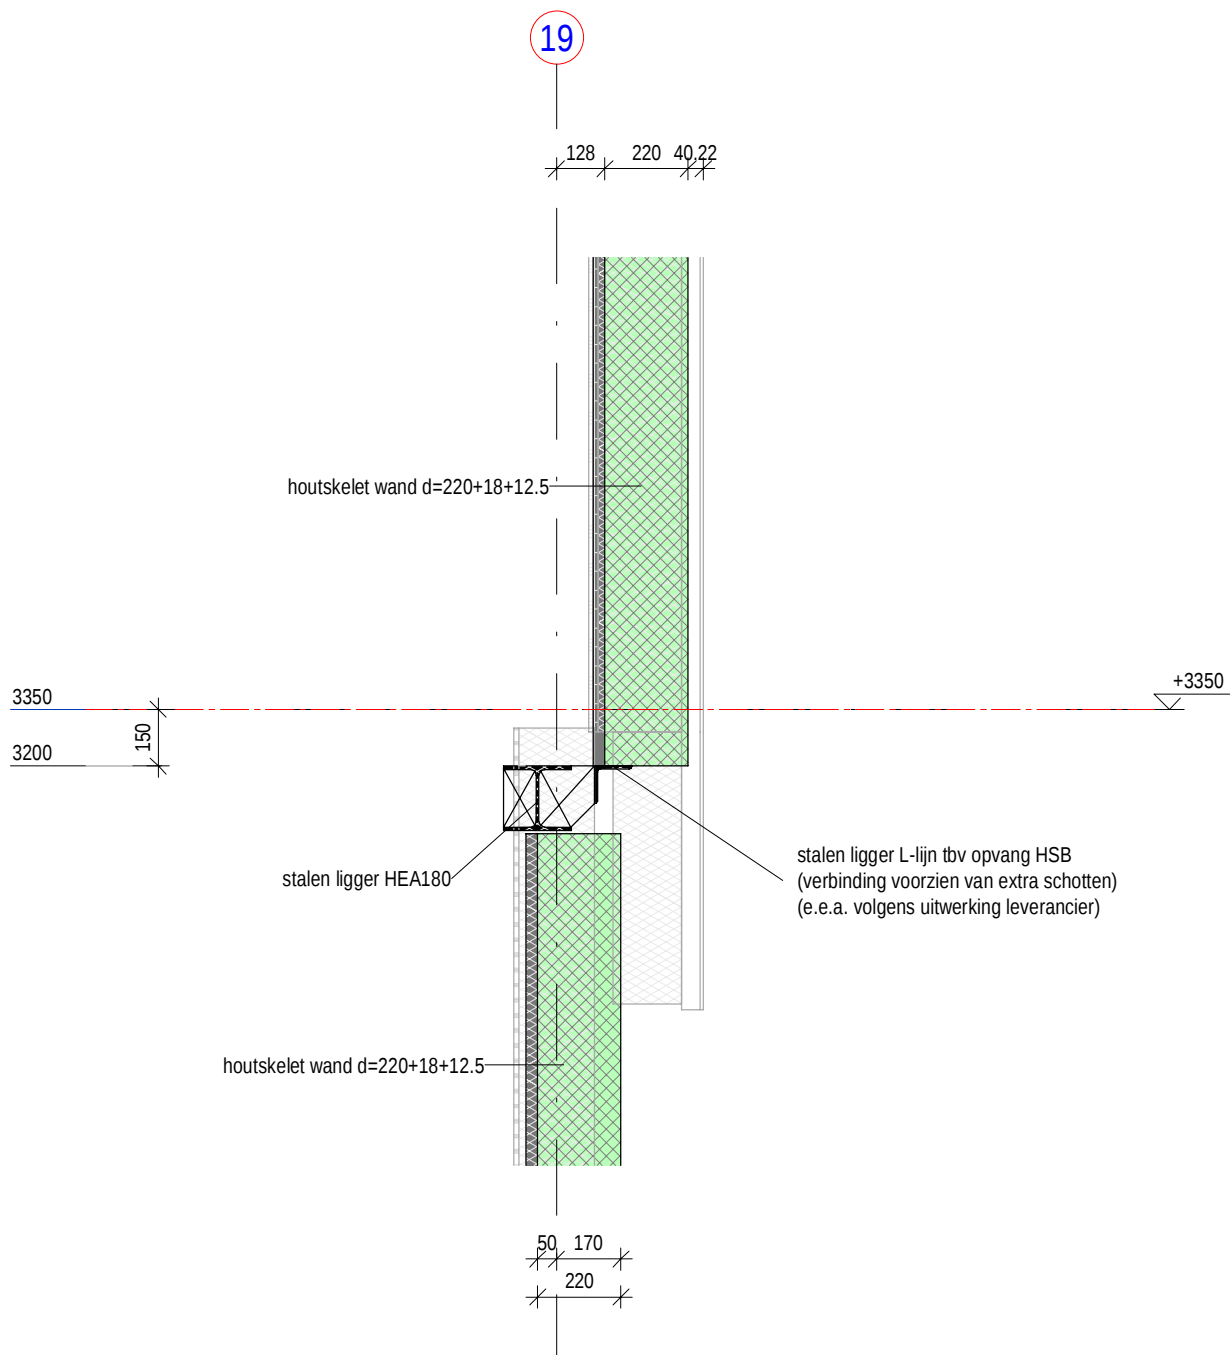

schaal: 1 : 20
datum: 07-04-2025


Rev.:

Werknummer:

2021-8774

Detail:

1.09

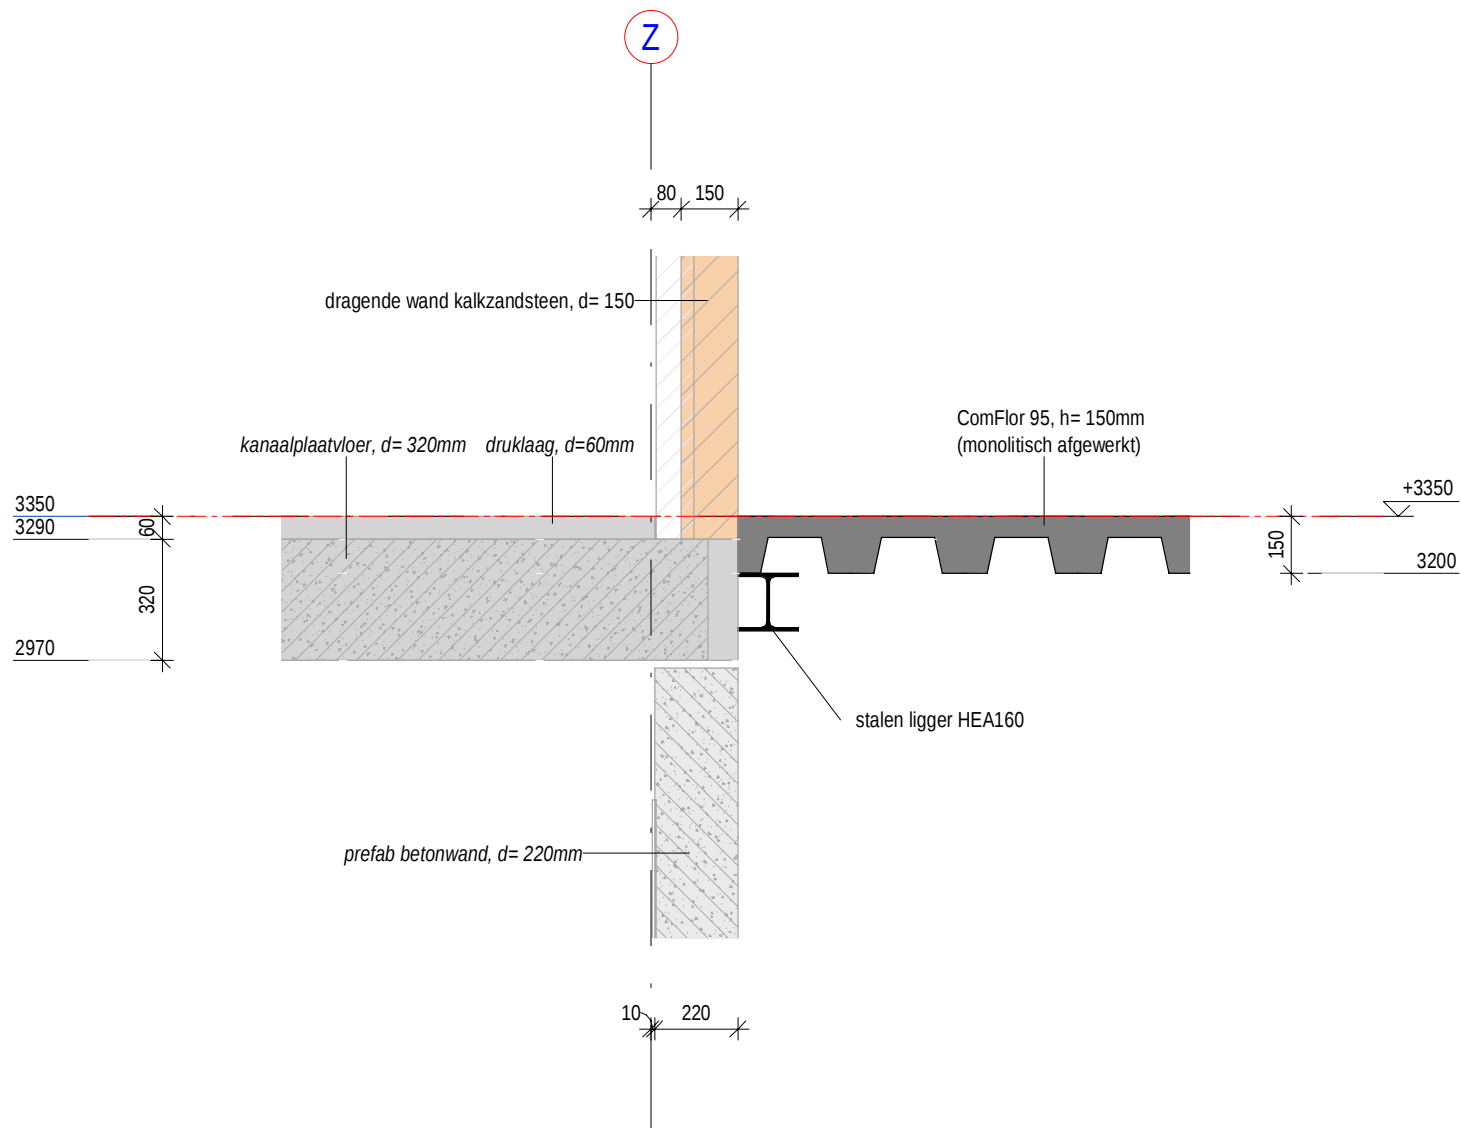

schaal: 1 : 20

datum: 07-04-2025

Rev.:


Werknummer:

2021-8774

Detail:

1.10

6-4-2025 14:34:03

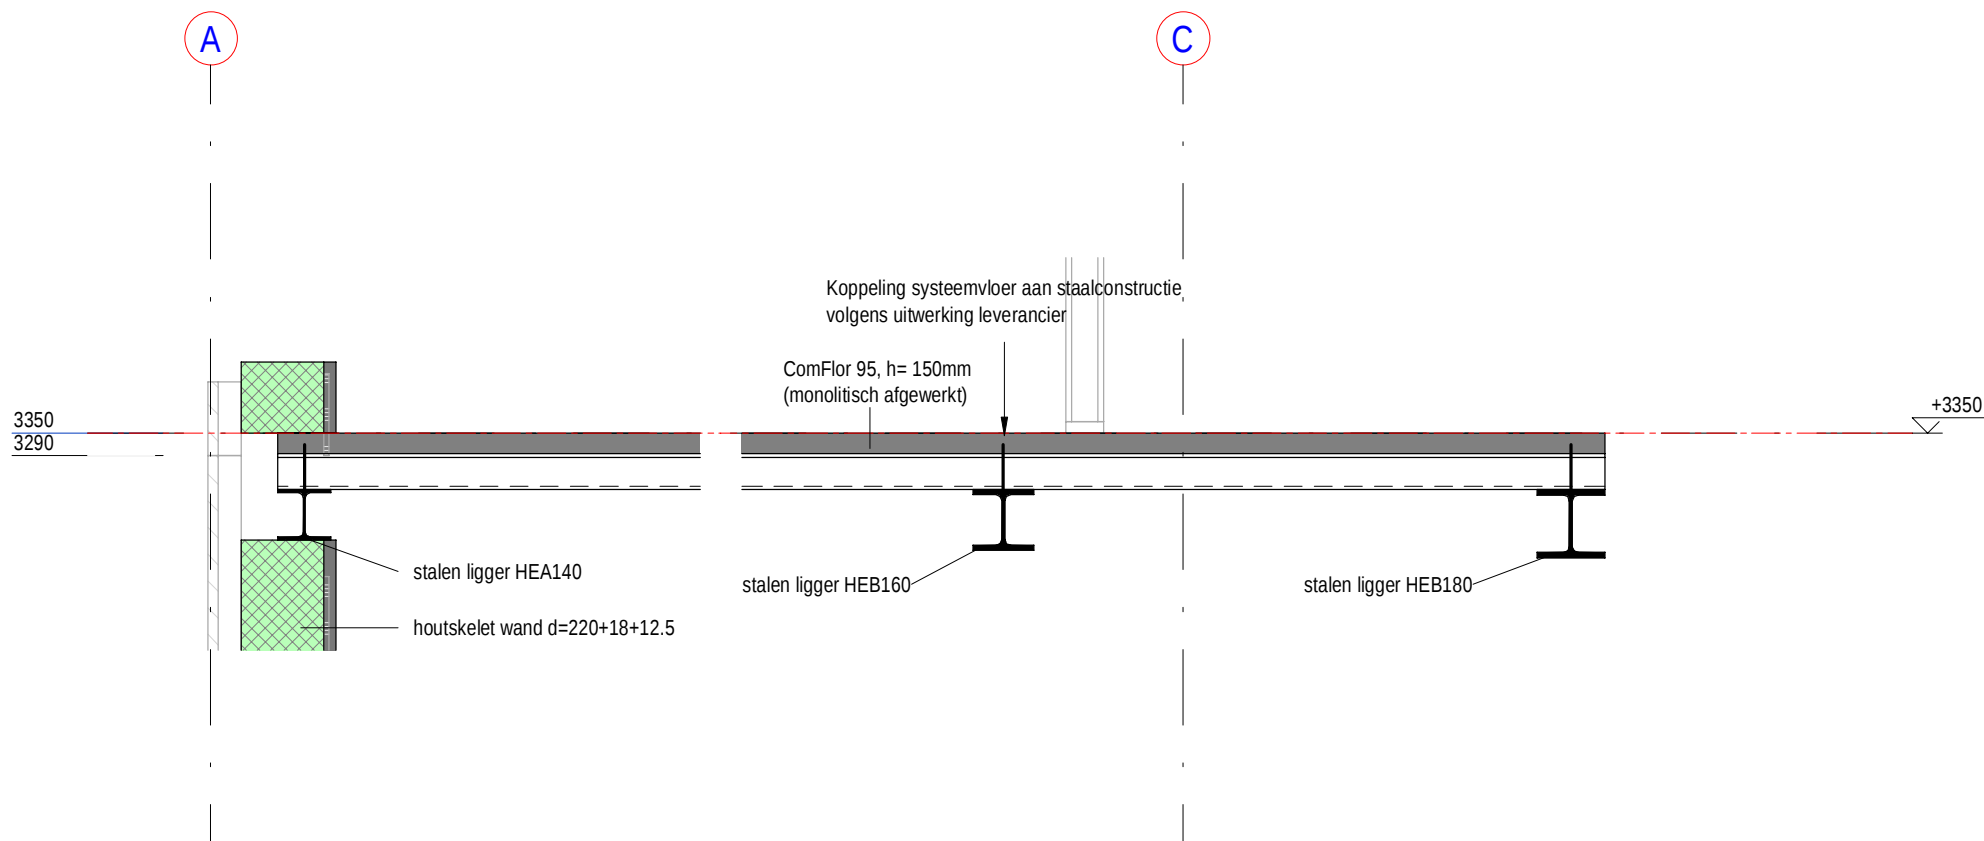

schaal: 1 : 20
datum: 07-04-2025


Rev.:

Werknummer:

2021-8774

Detail:

1.11

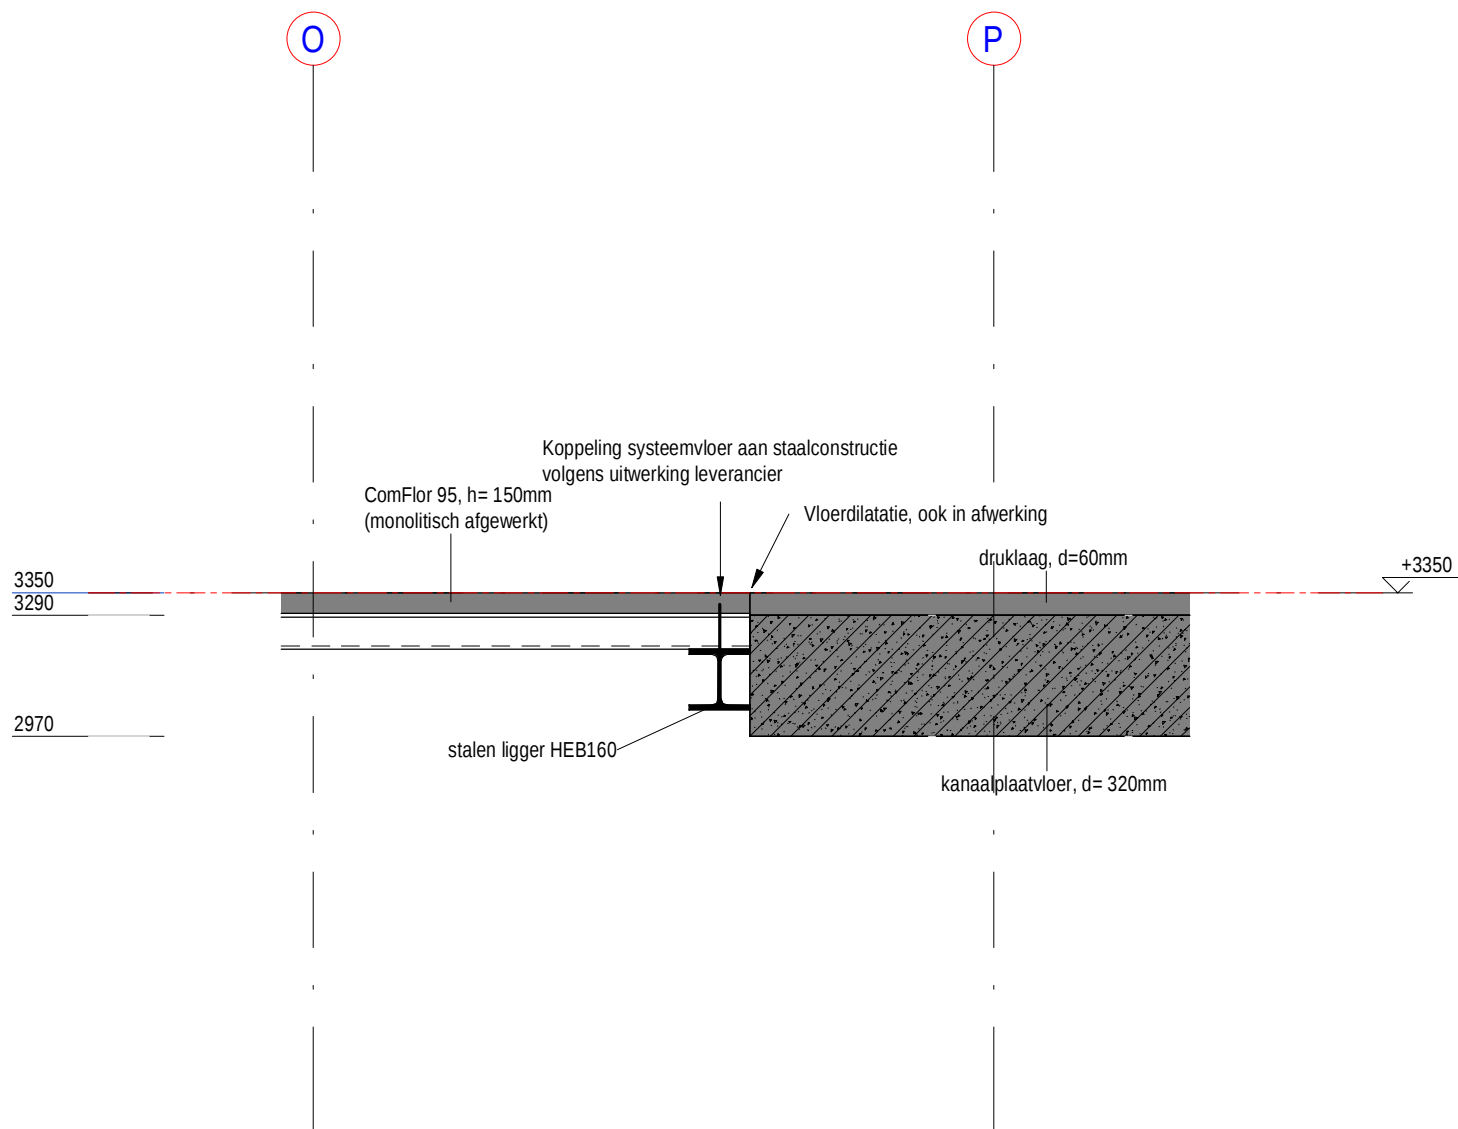

schaal: 1 : 20

datum: 07-04-2025


Rev.:

Werknummer:

2021-8774

Detail:

1.12

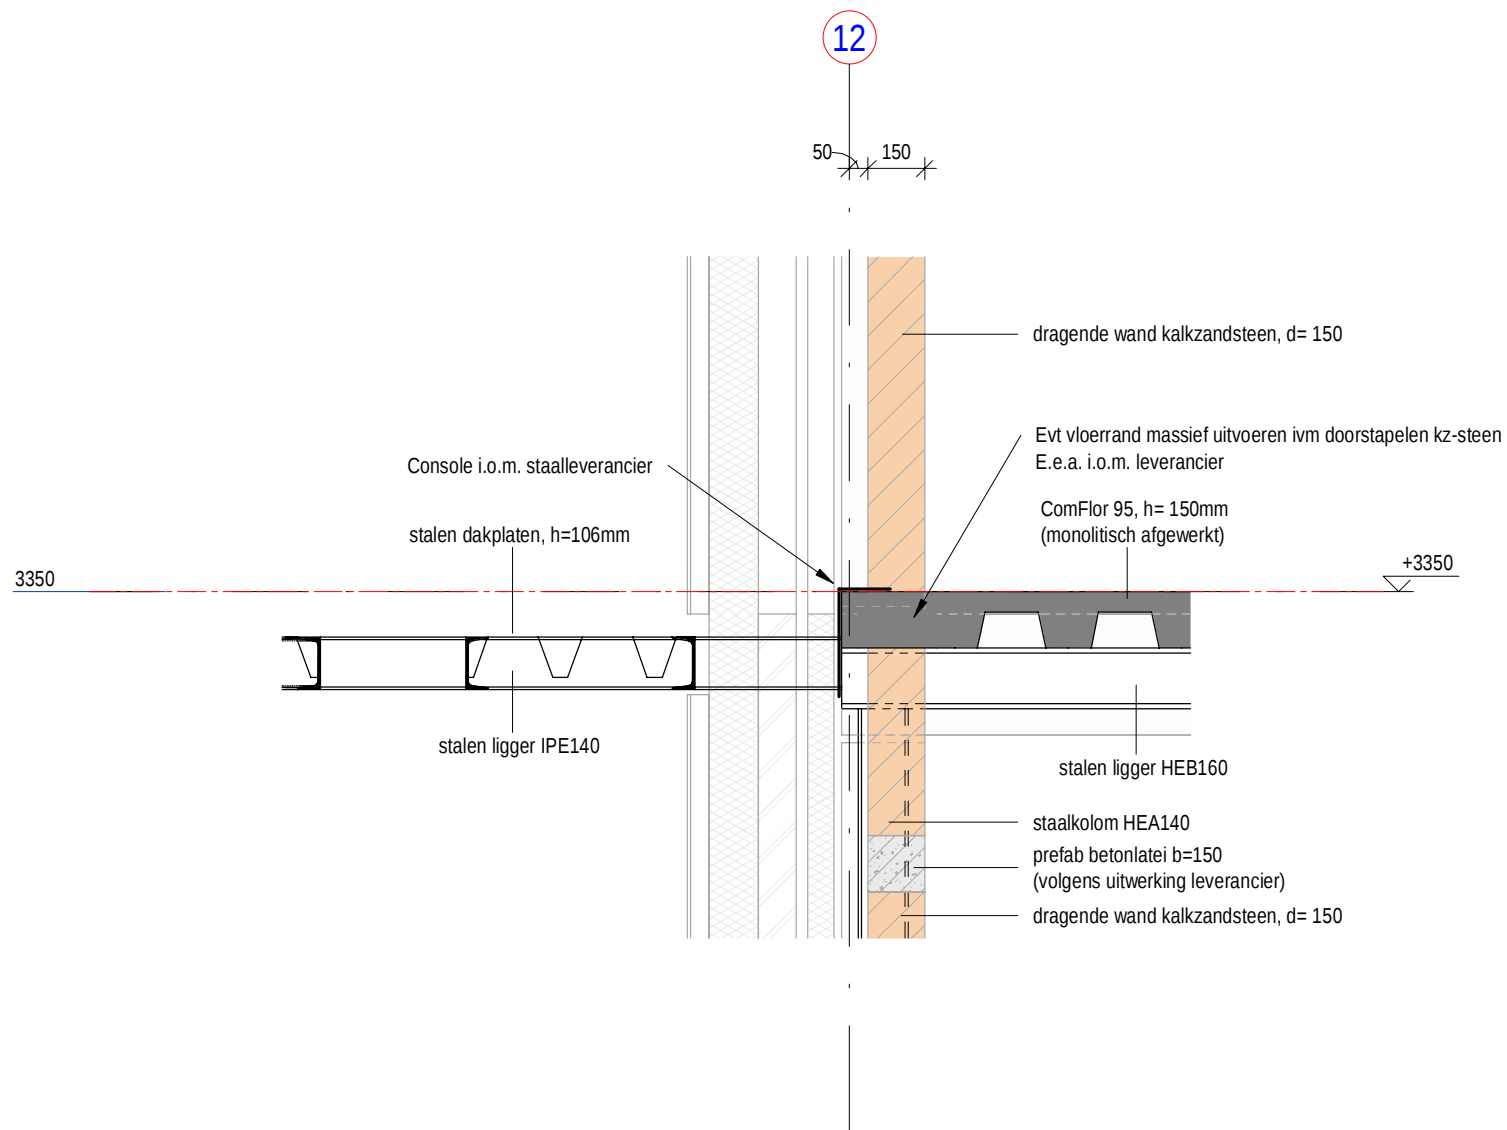

schaal: 1 : 20
 datum: 07-04-2025


Rev.:

Werknummer:
 2021-8774

Detail:
 1.13

6-4-2025 14:34:50

dragende wand kalkzandsteen, d= 150

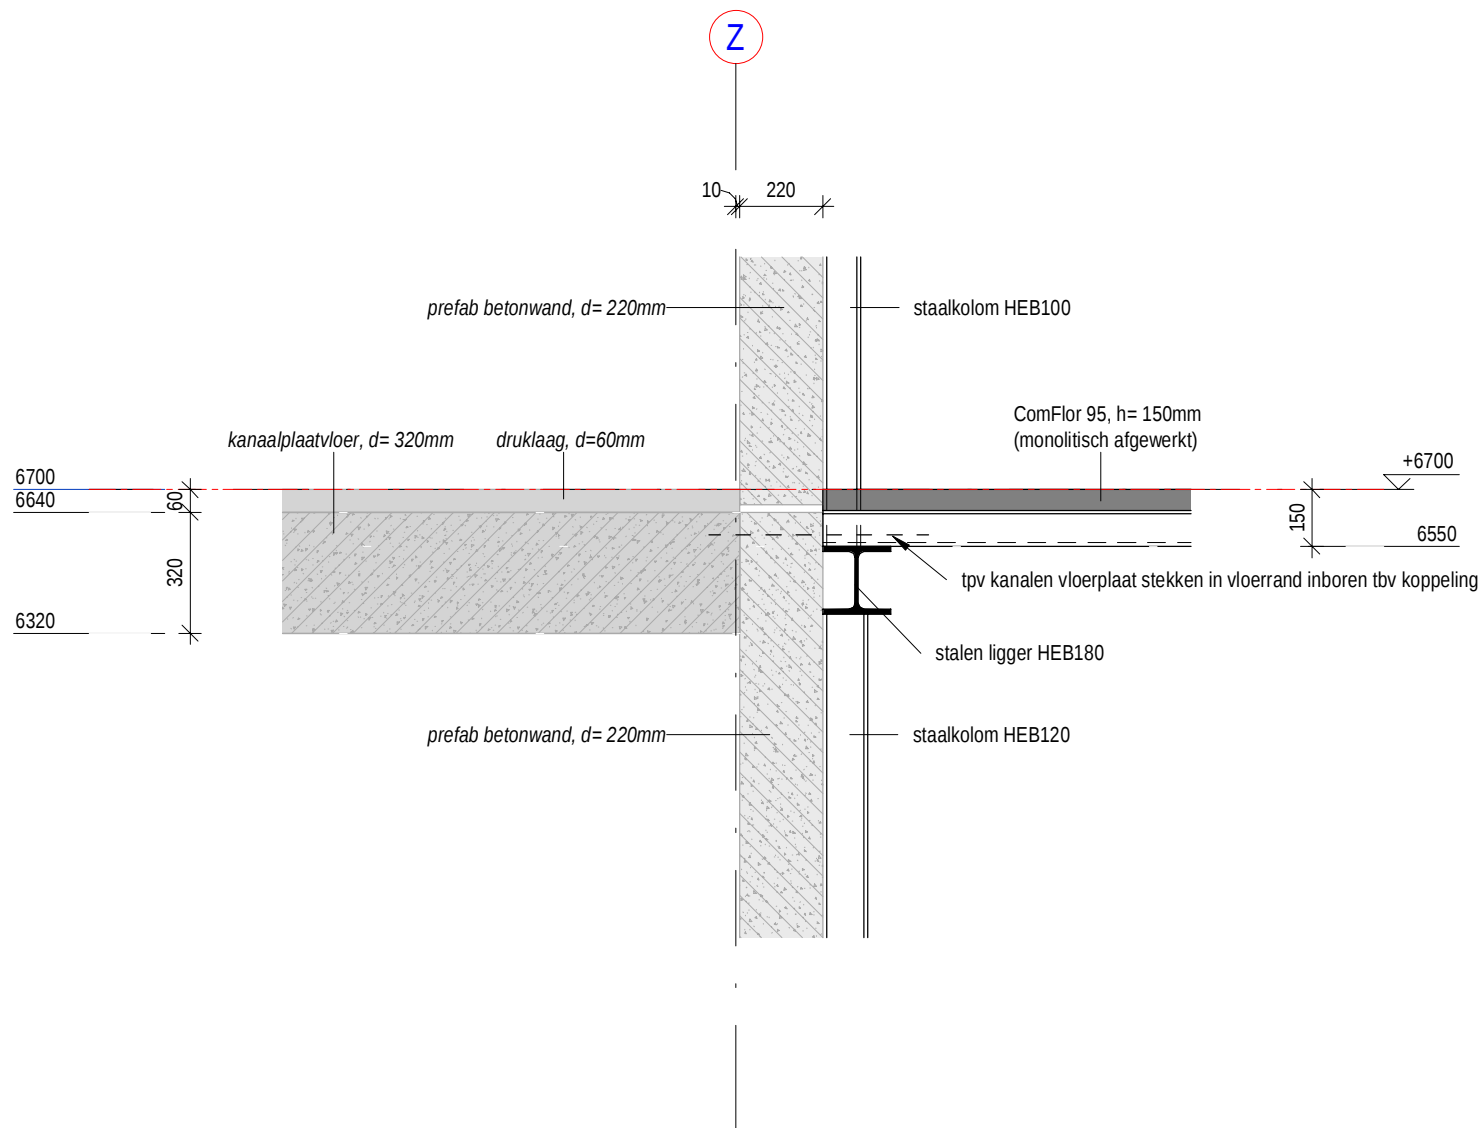

schaal: 1 : 20

datum: 07-04-2025


Rev.:

Werknummer:

2021-8774

Detail:

2.01

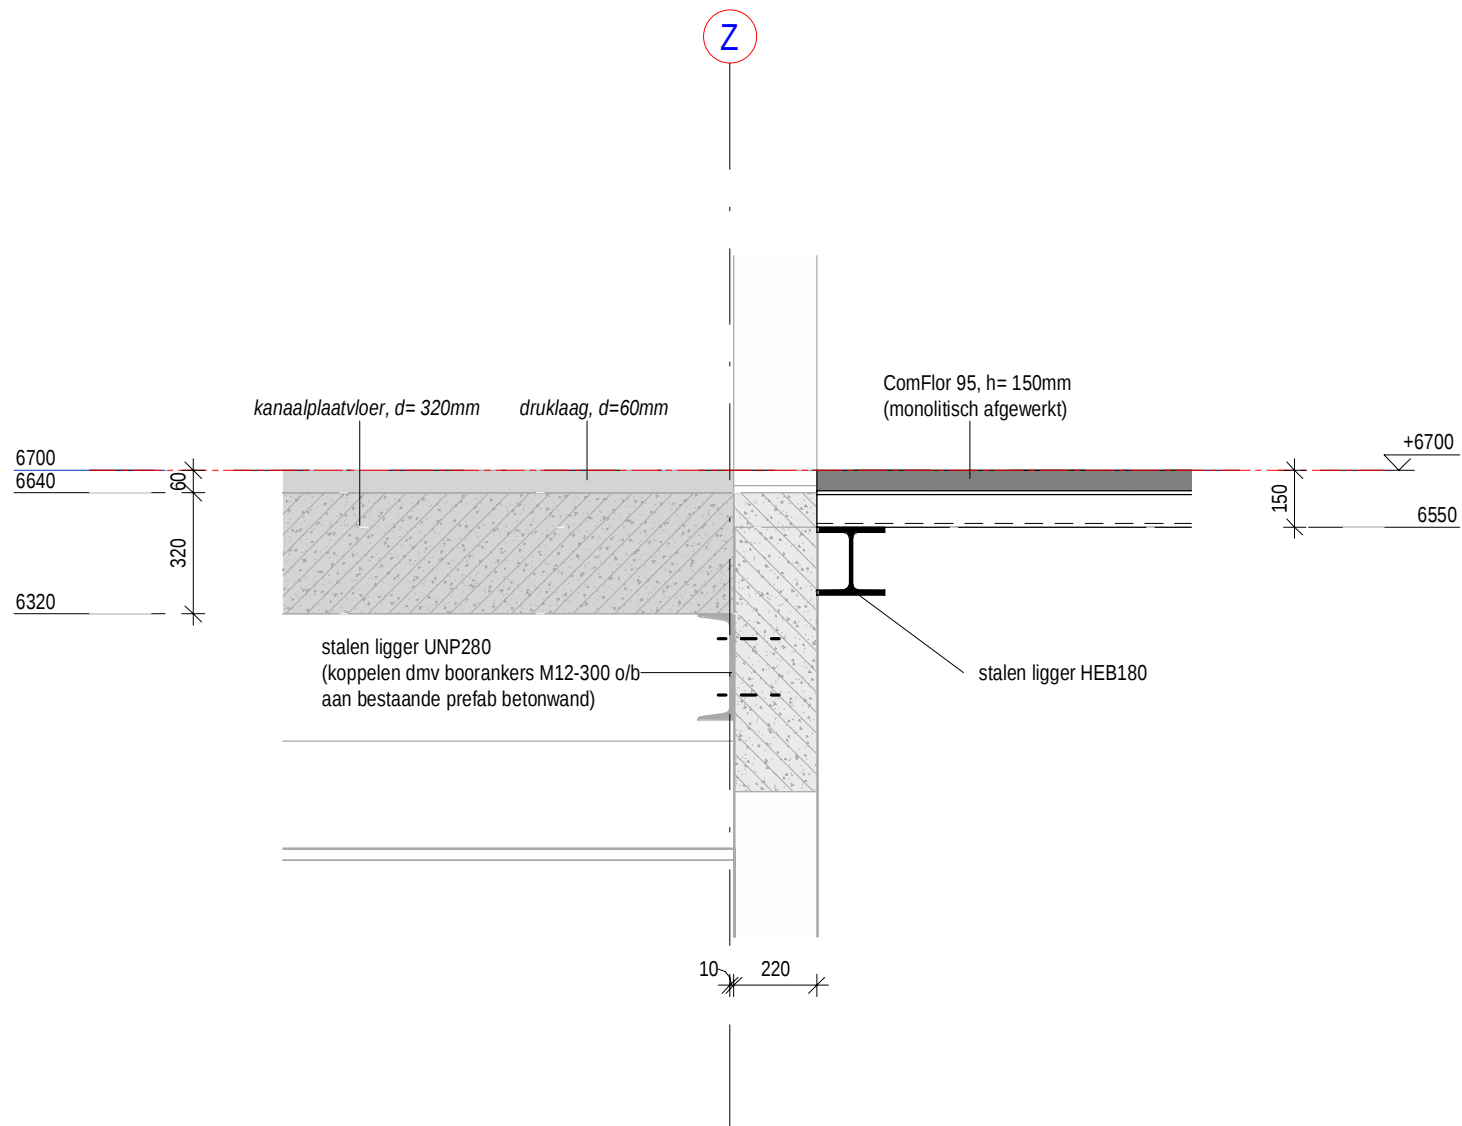

schaal: 1 : 20

datum: 07-04-2025


Rev.:

Werknummer:


2021-8774

Detail:

2.02

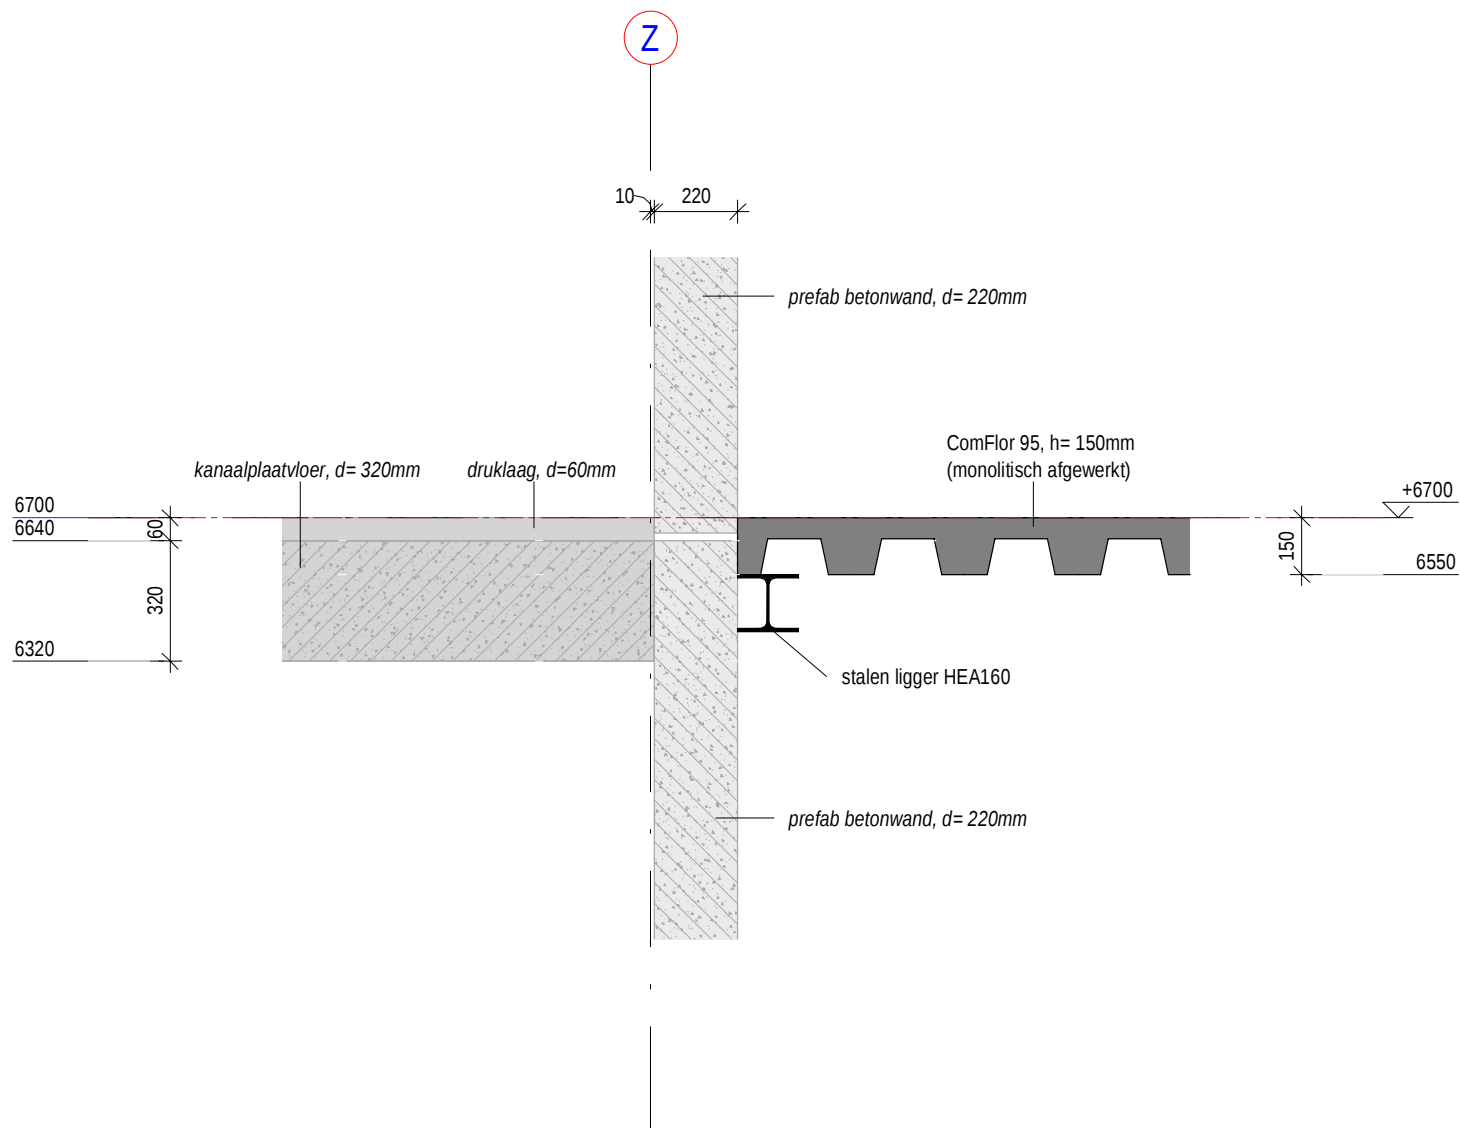

schaal:	1 : 20	Rev.:	Werknummer:	Detail:
datum:	07-04-2025		2021-8774	2.03

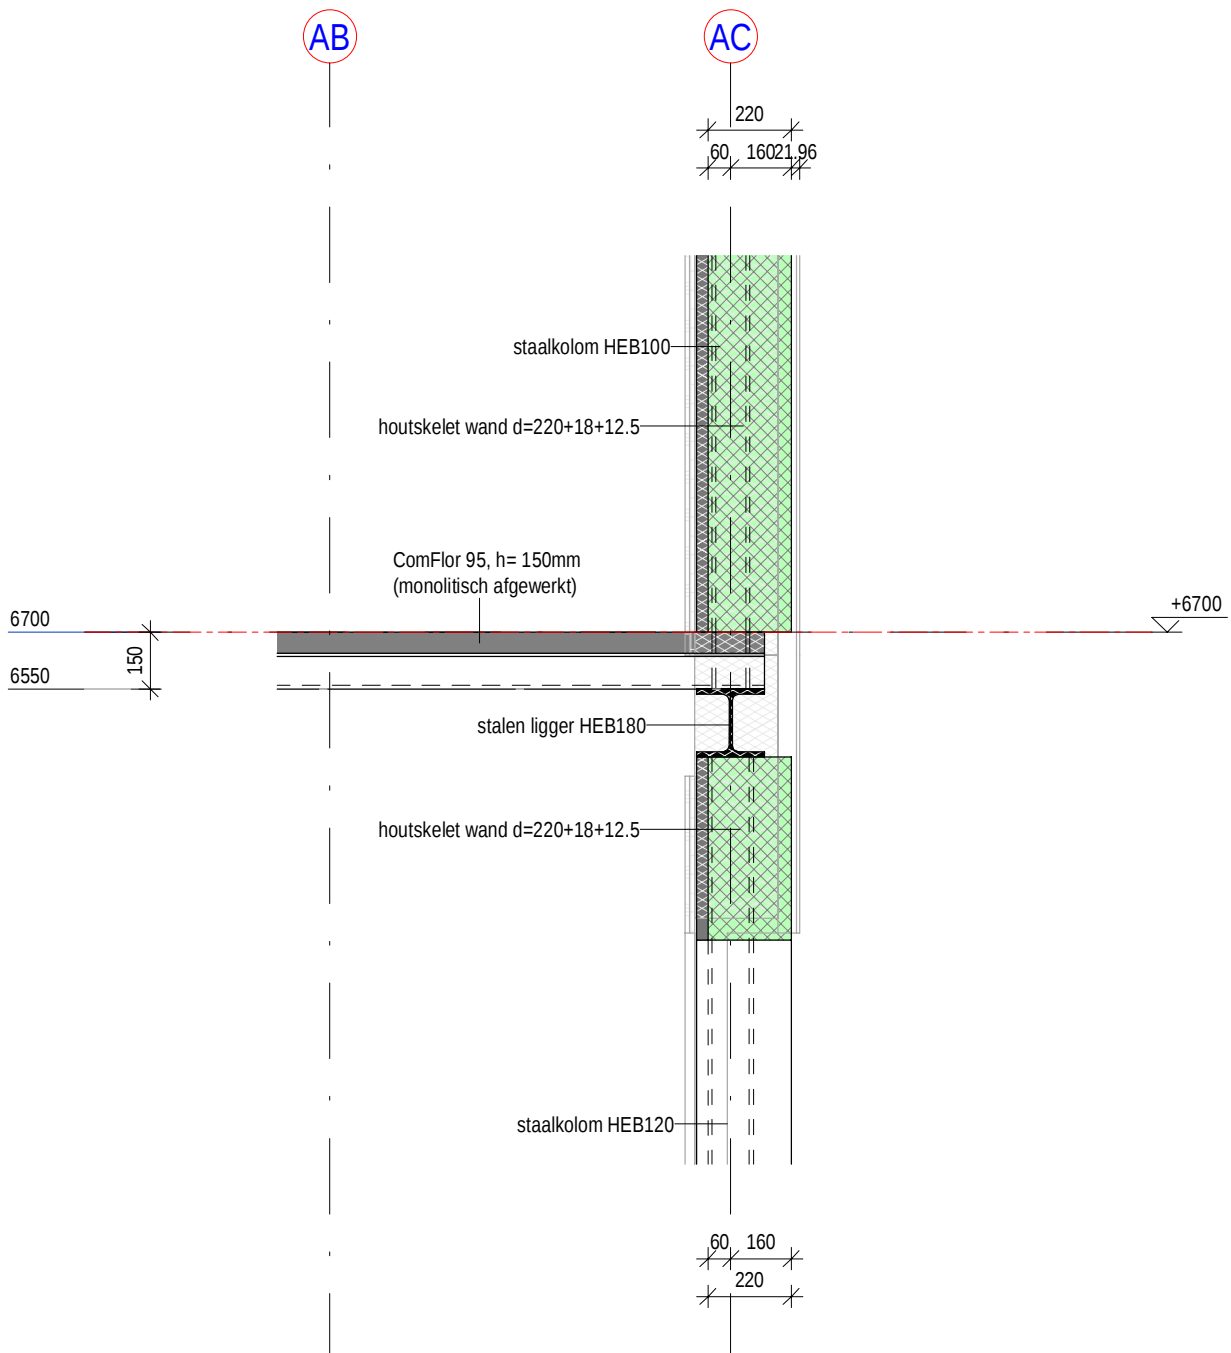

schaal: 1 : 20

datum: 07-04-2025


Rev.:

Werknummer:

2021-8774

Detail:

2.04

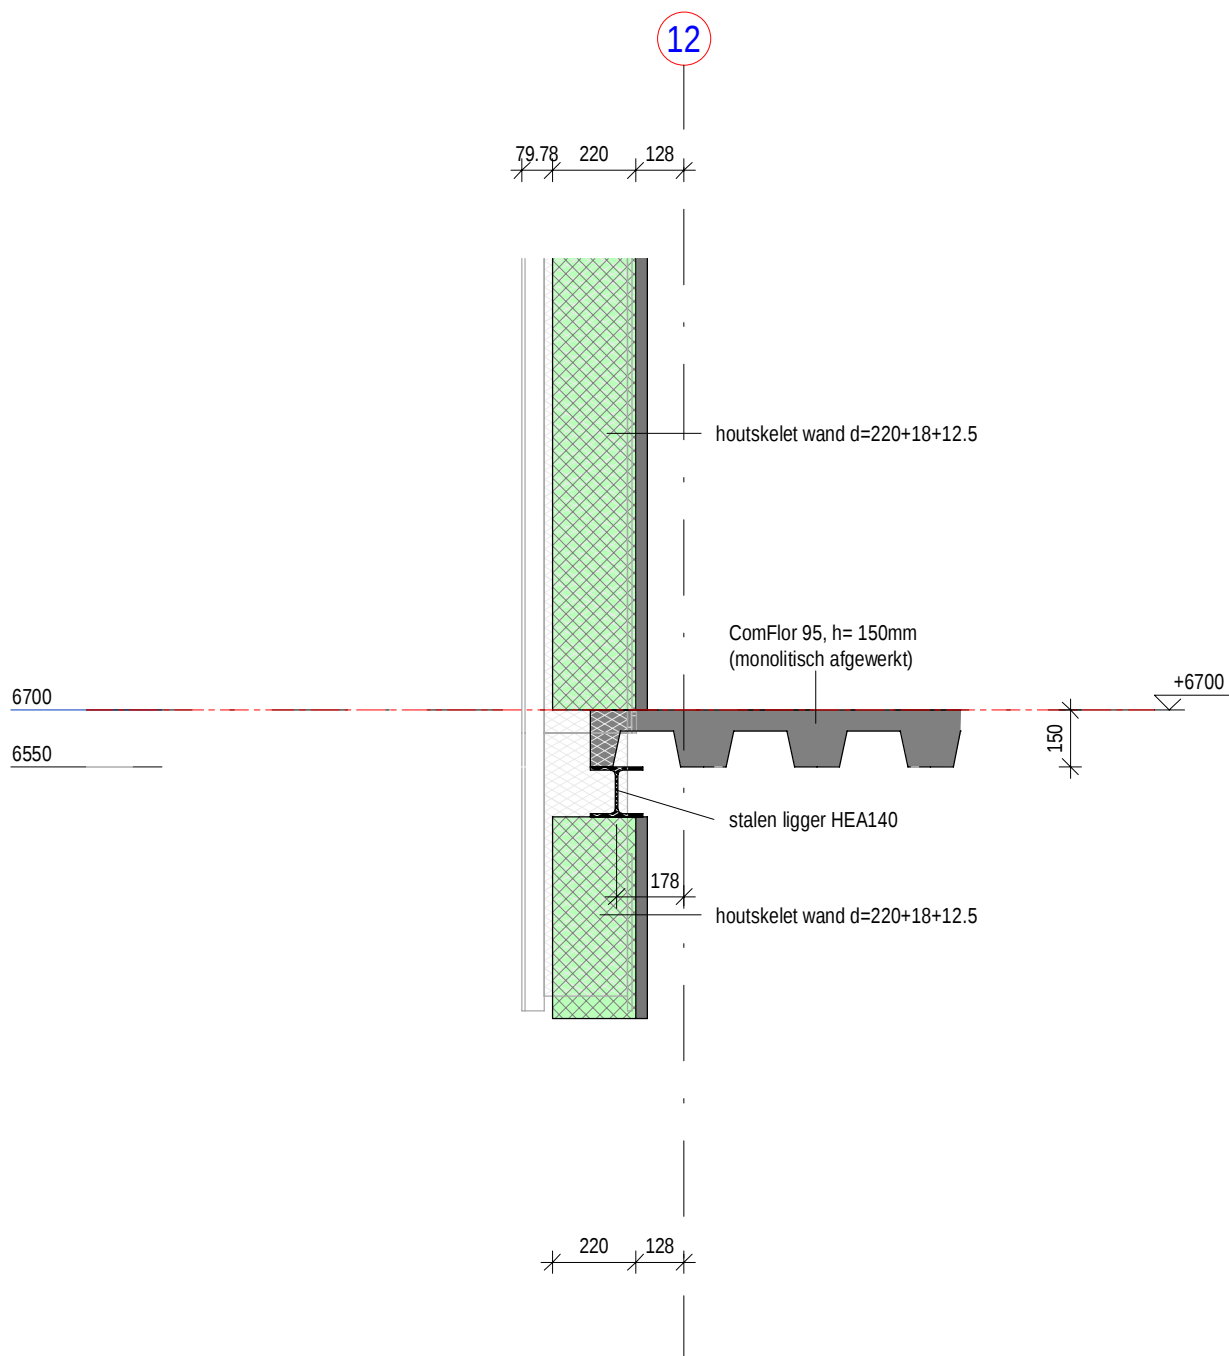

schaal: 1 : 20

datum: 07-04-2025


Rev.:

Werknummer:

2021-8774

Detail:

2.05

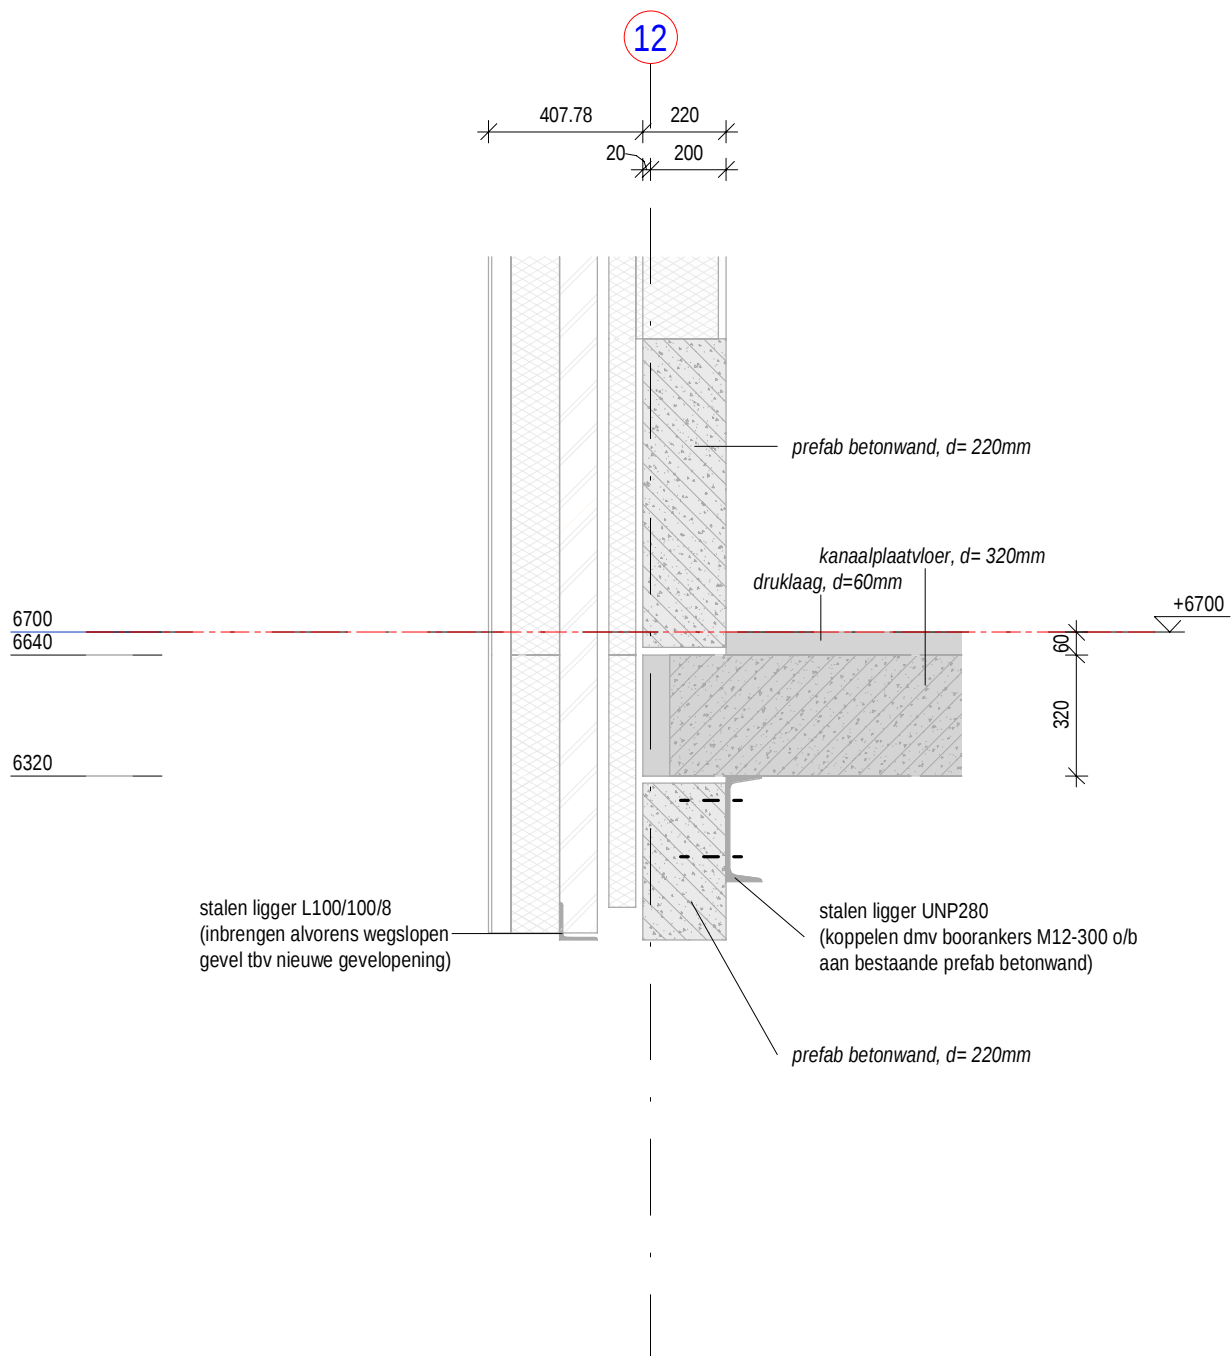

schaal:	1 : 20
datum:	07-04-2025


Rev.:

Werknummer:

2021-8774

Detail:

2.06

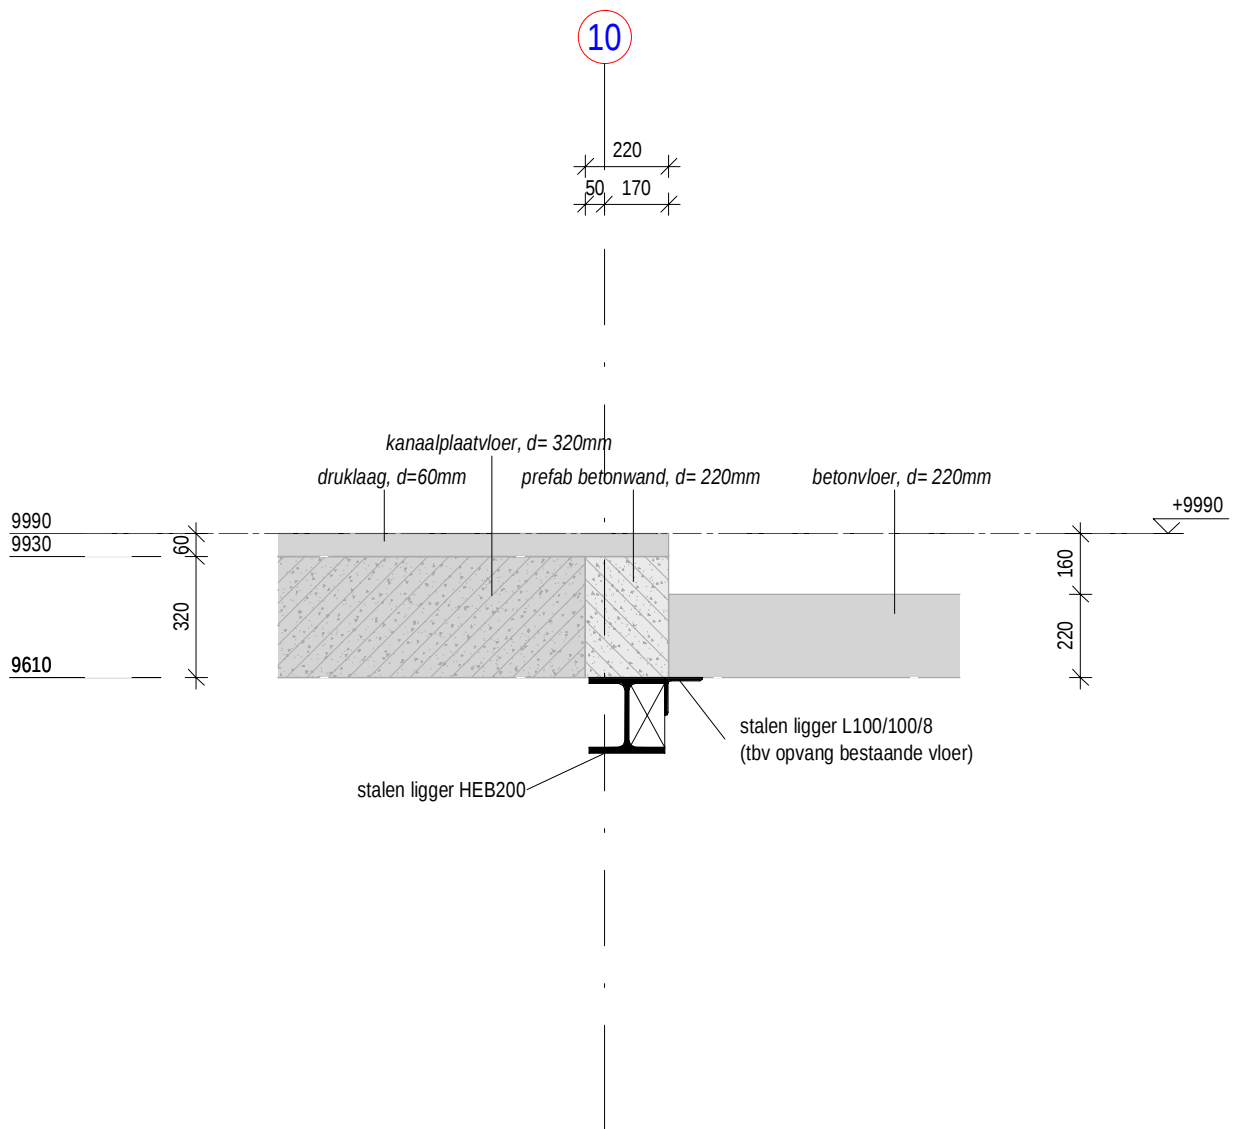

schaal:	1 : 20
datum:	07-04-2025

Rev.:

Werknummer:

2021-8774

Detail:

3.01