


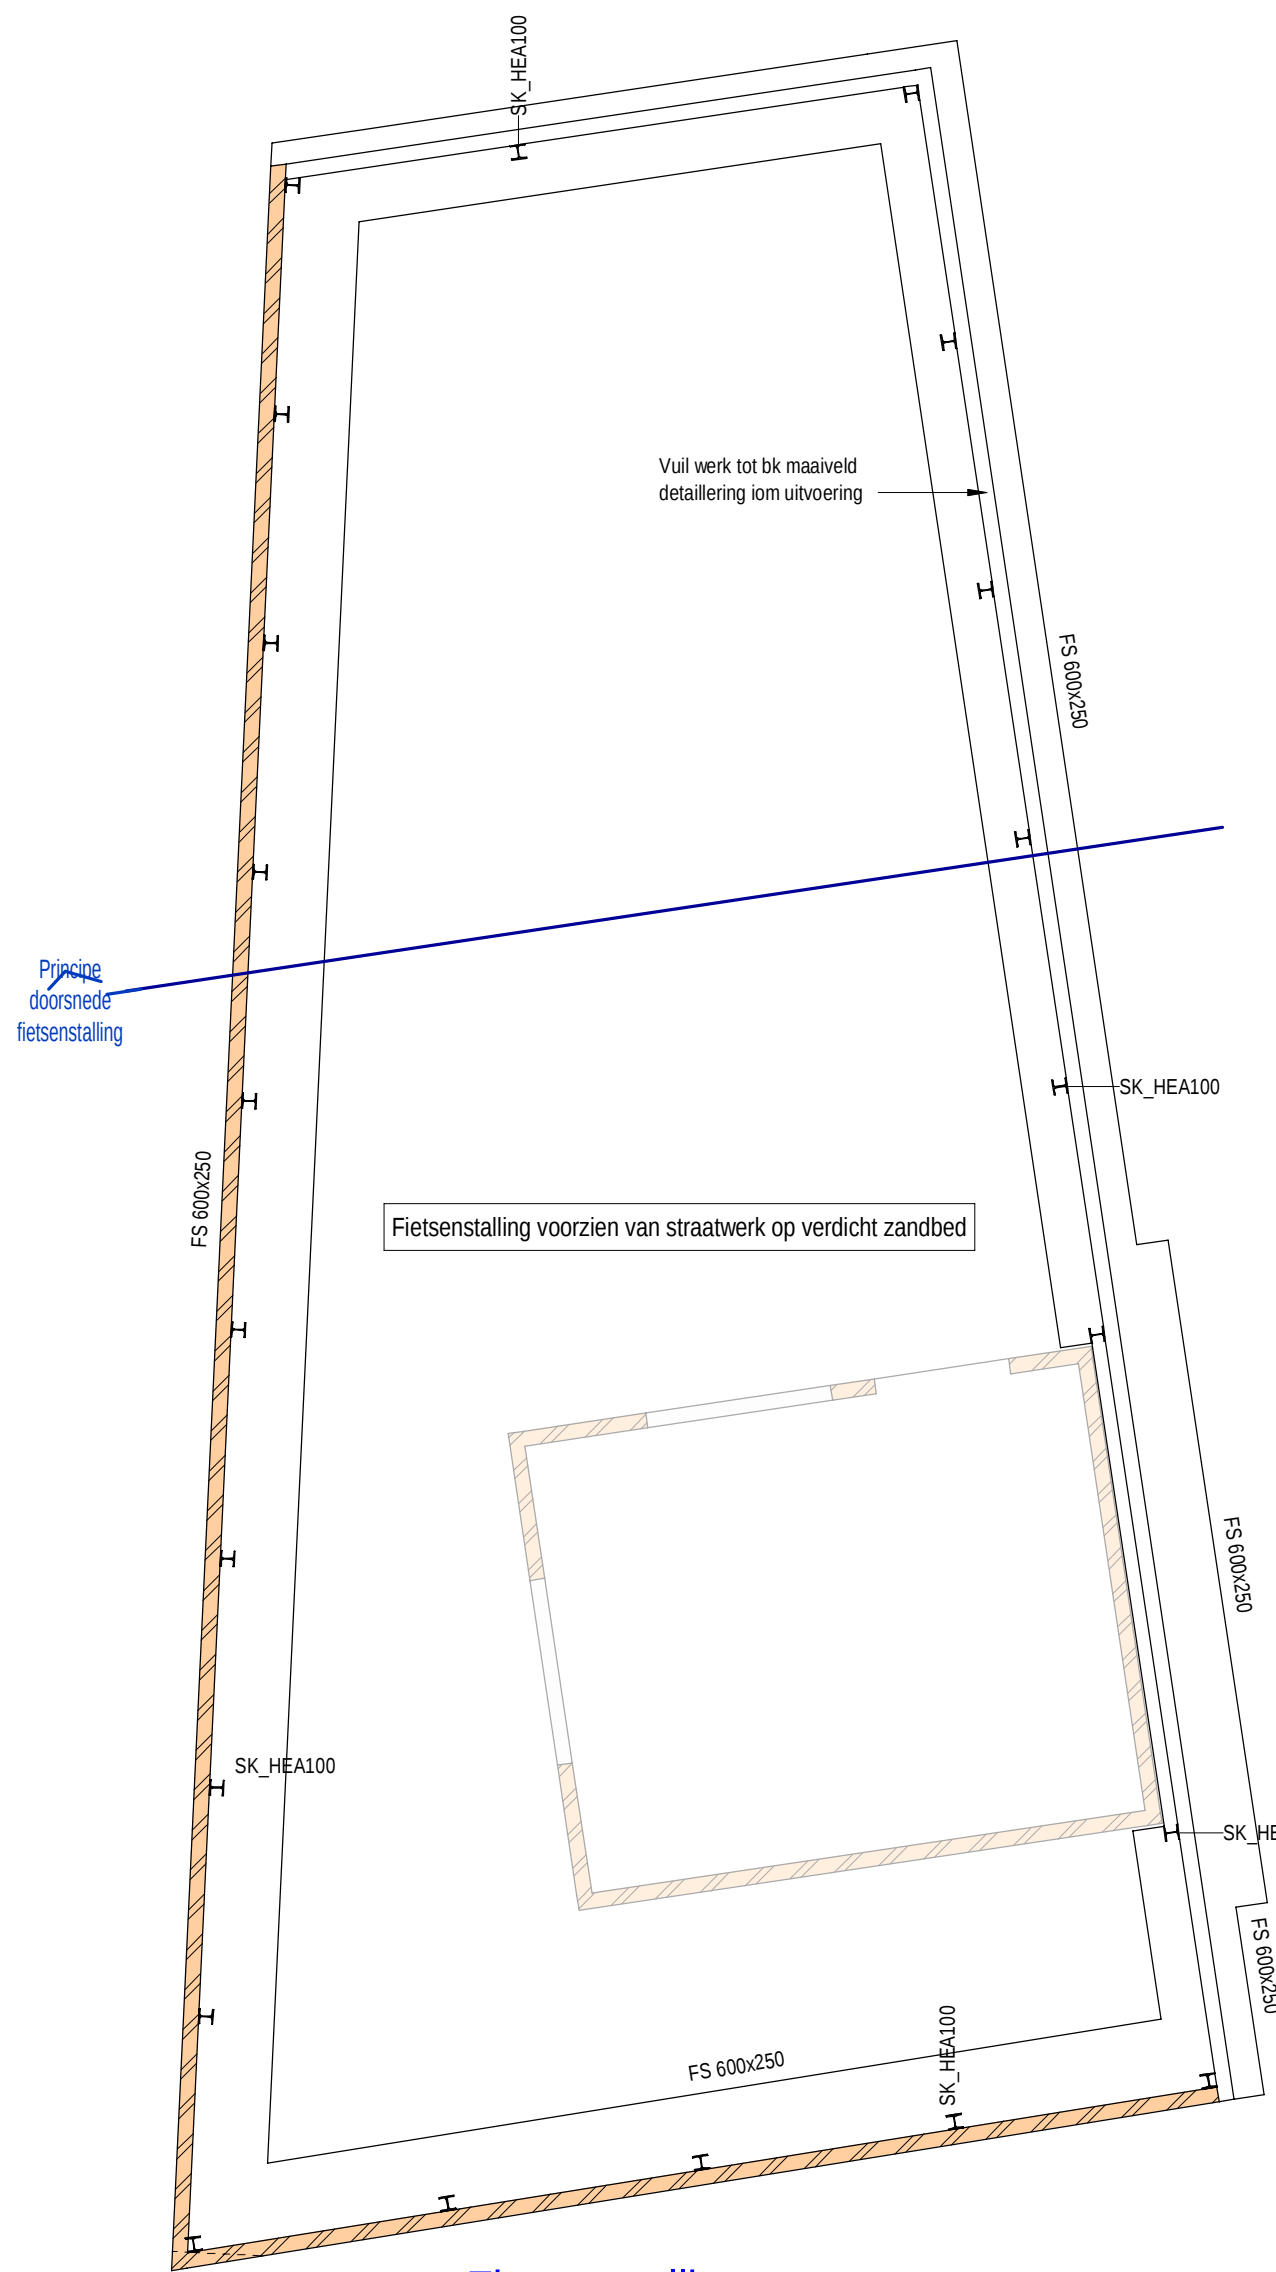

Renvooi materiaalgebruik

Revisie:	Datum:	Wijziging:			
Project:	Huisvesting KMar-NIP te Uijmuiden				
Onderwerp:	Technisch Ontwerp - Begane grondvloer				
Opdrachtgever:	Rijksvastgoedbedrijf				
Architect:	DV Tadvies B.V. te Utrecht				
Tekenaar:	G.W.J. Boere	Paraaf:		Datum	07-04-2025
Construitor:	L. Veldrin	Paraaf:		Schaal:	1:50
Projectleider:	B.A.L. van der Leij	Paraaf:		Format:	A3
				Status:	
				Definitief	
Oostpolderweg 6 Postbus 29 2840 AA Moordrecht telefoon: (0342) 372633 e-mail: info@geelhood.com website: www.geelhood.com				Projectnr:	2021-8774
NL-INGENIEURSEN Certified ISO 9001:2008				Buigrnr:	TC-NW-01
					Revisie: