




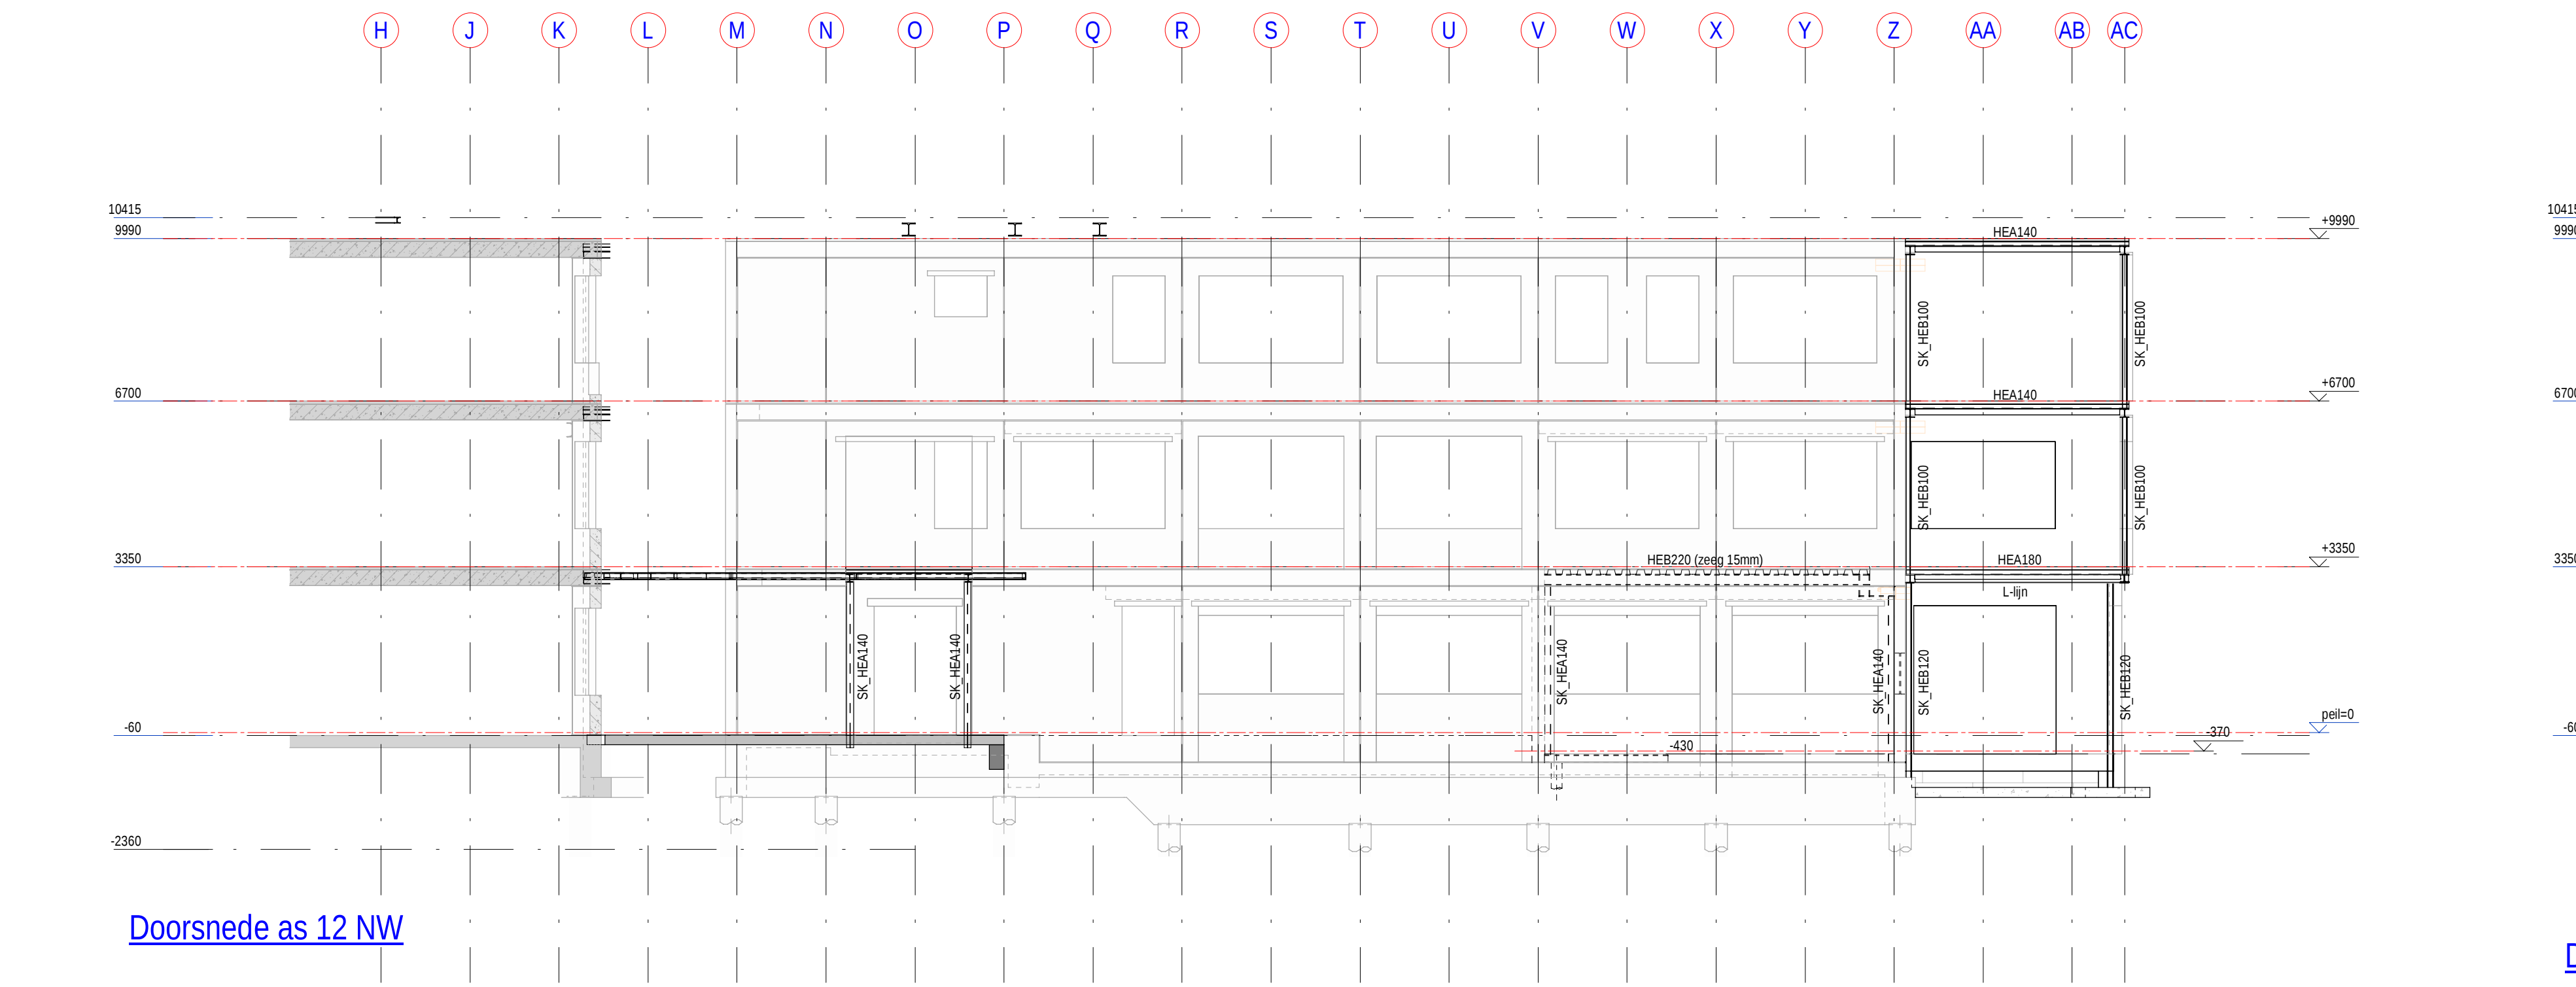


Doorsnede as 12 NW

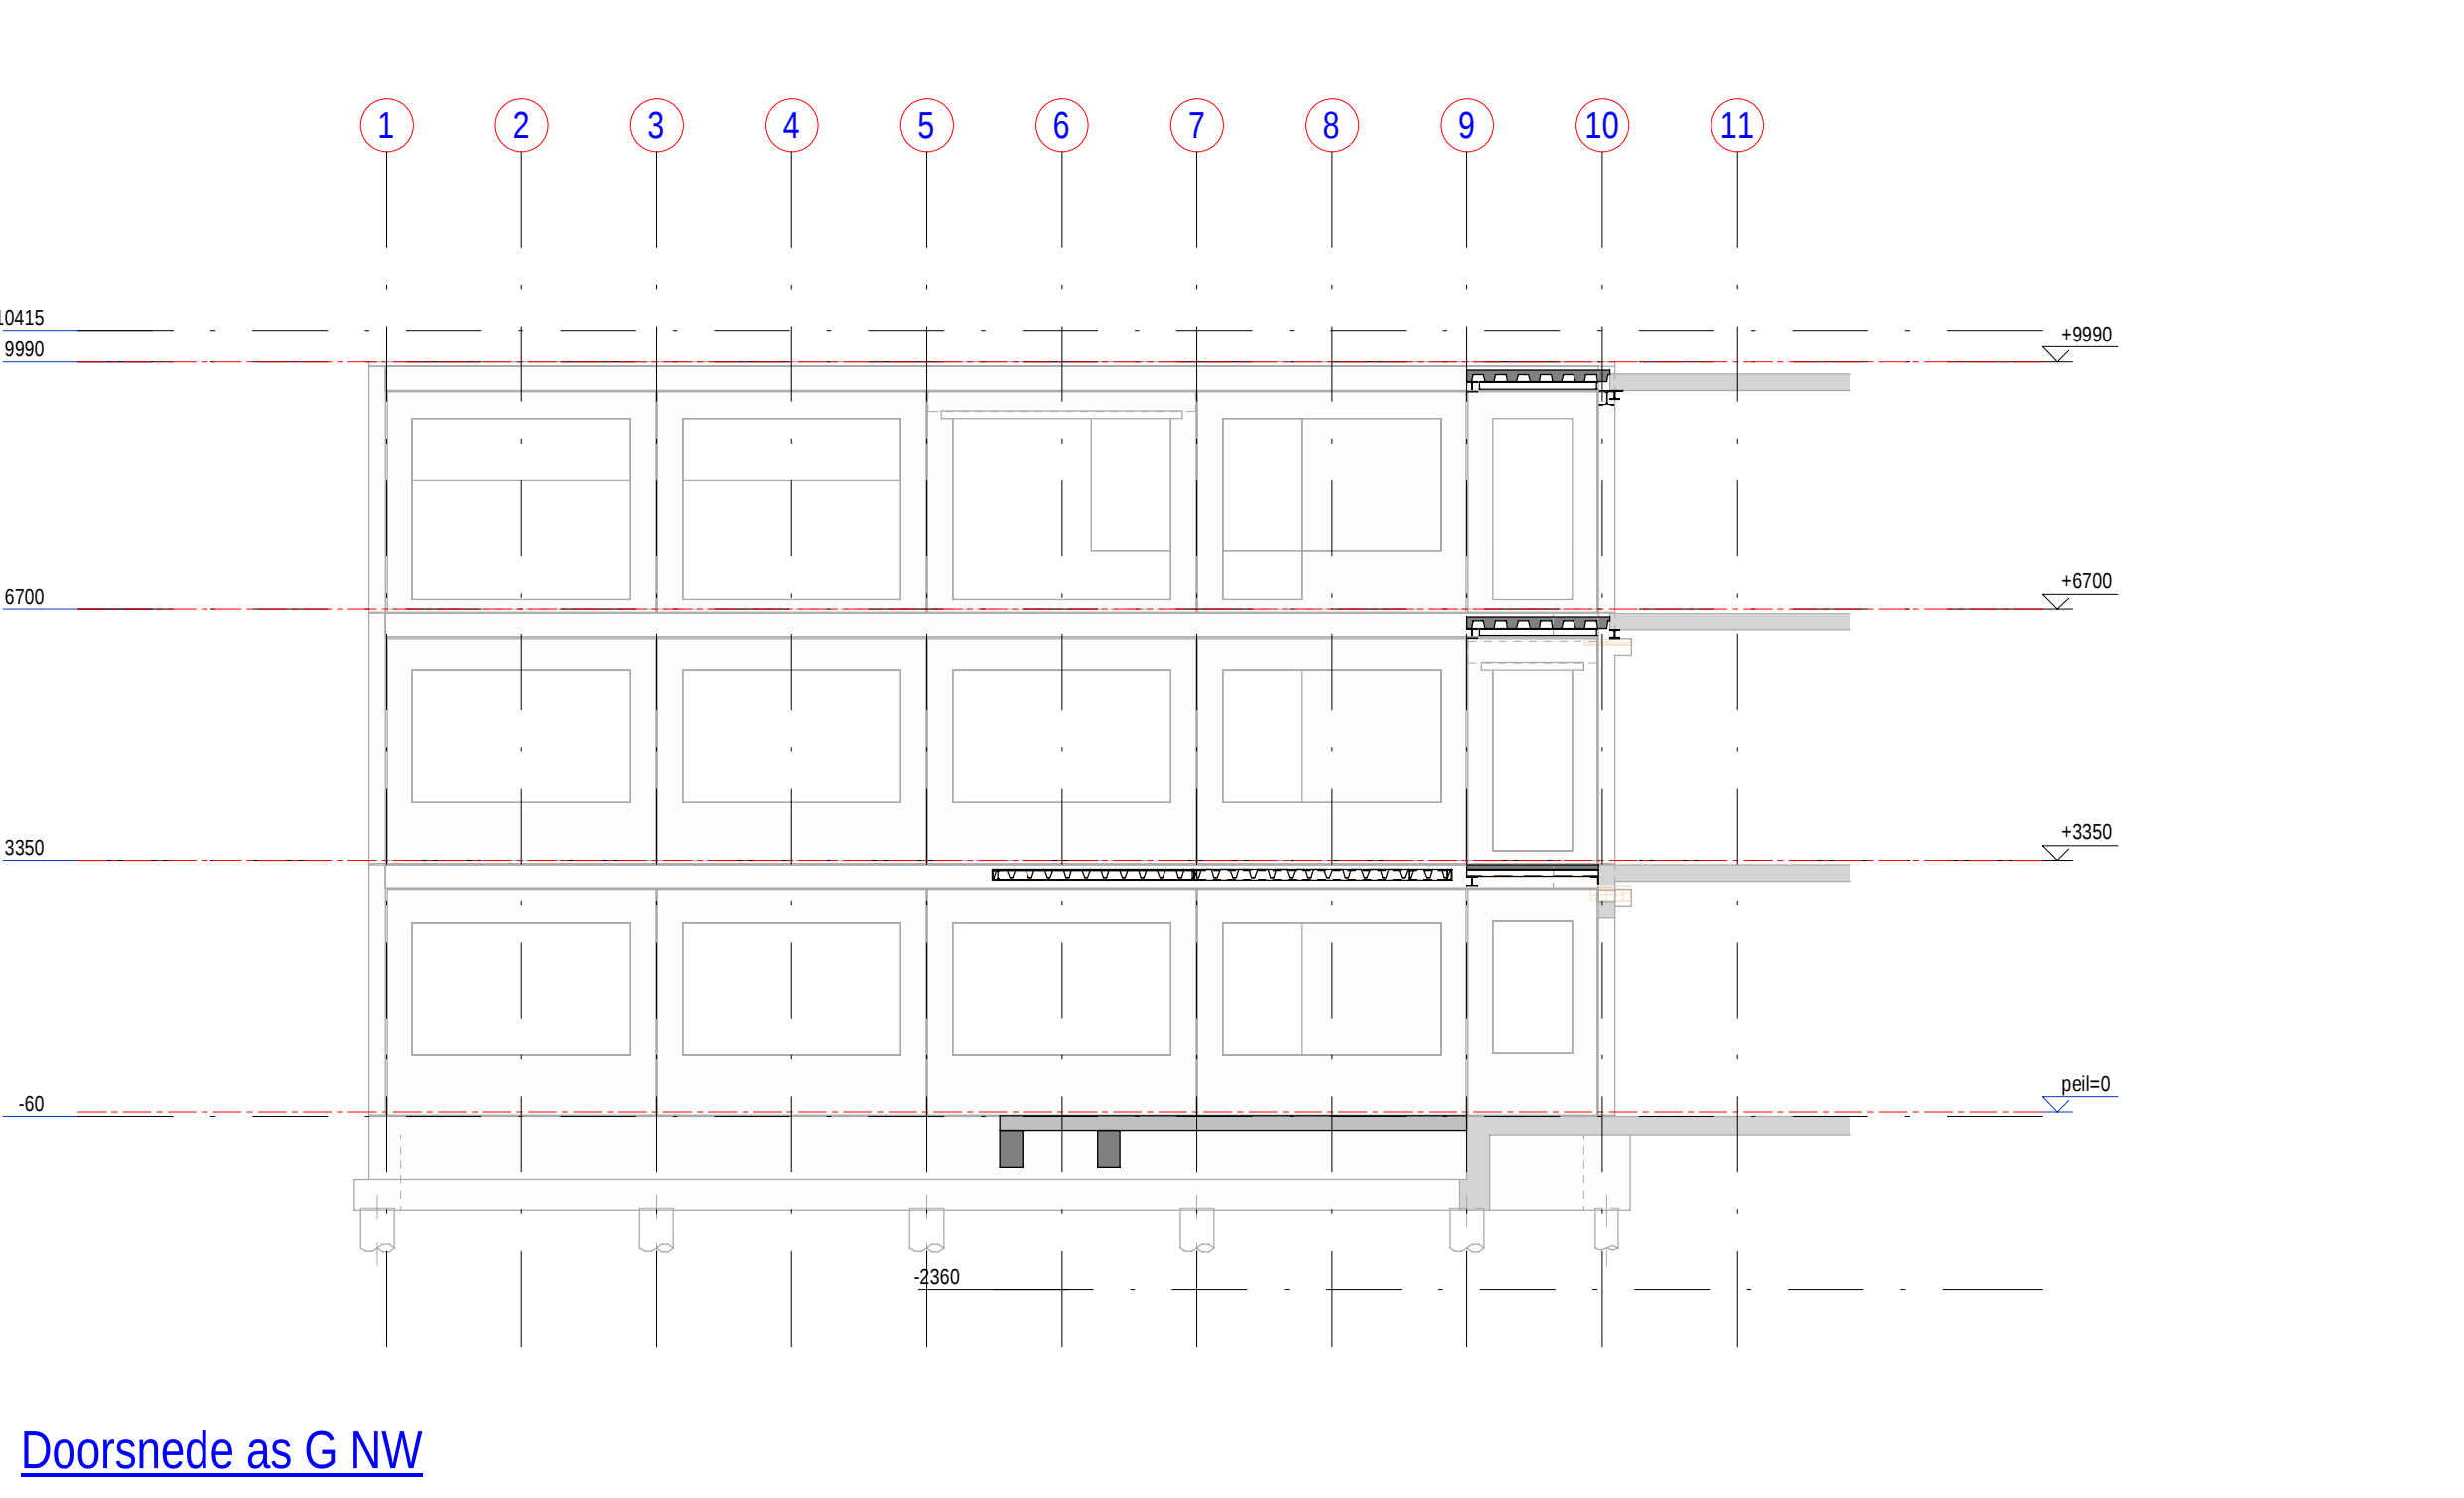


Doorsnede as G NW

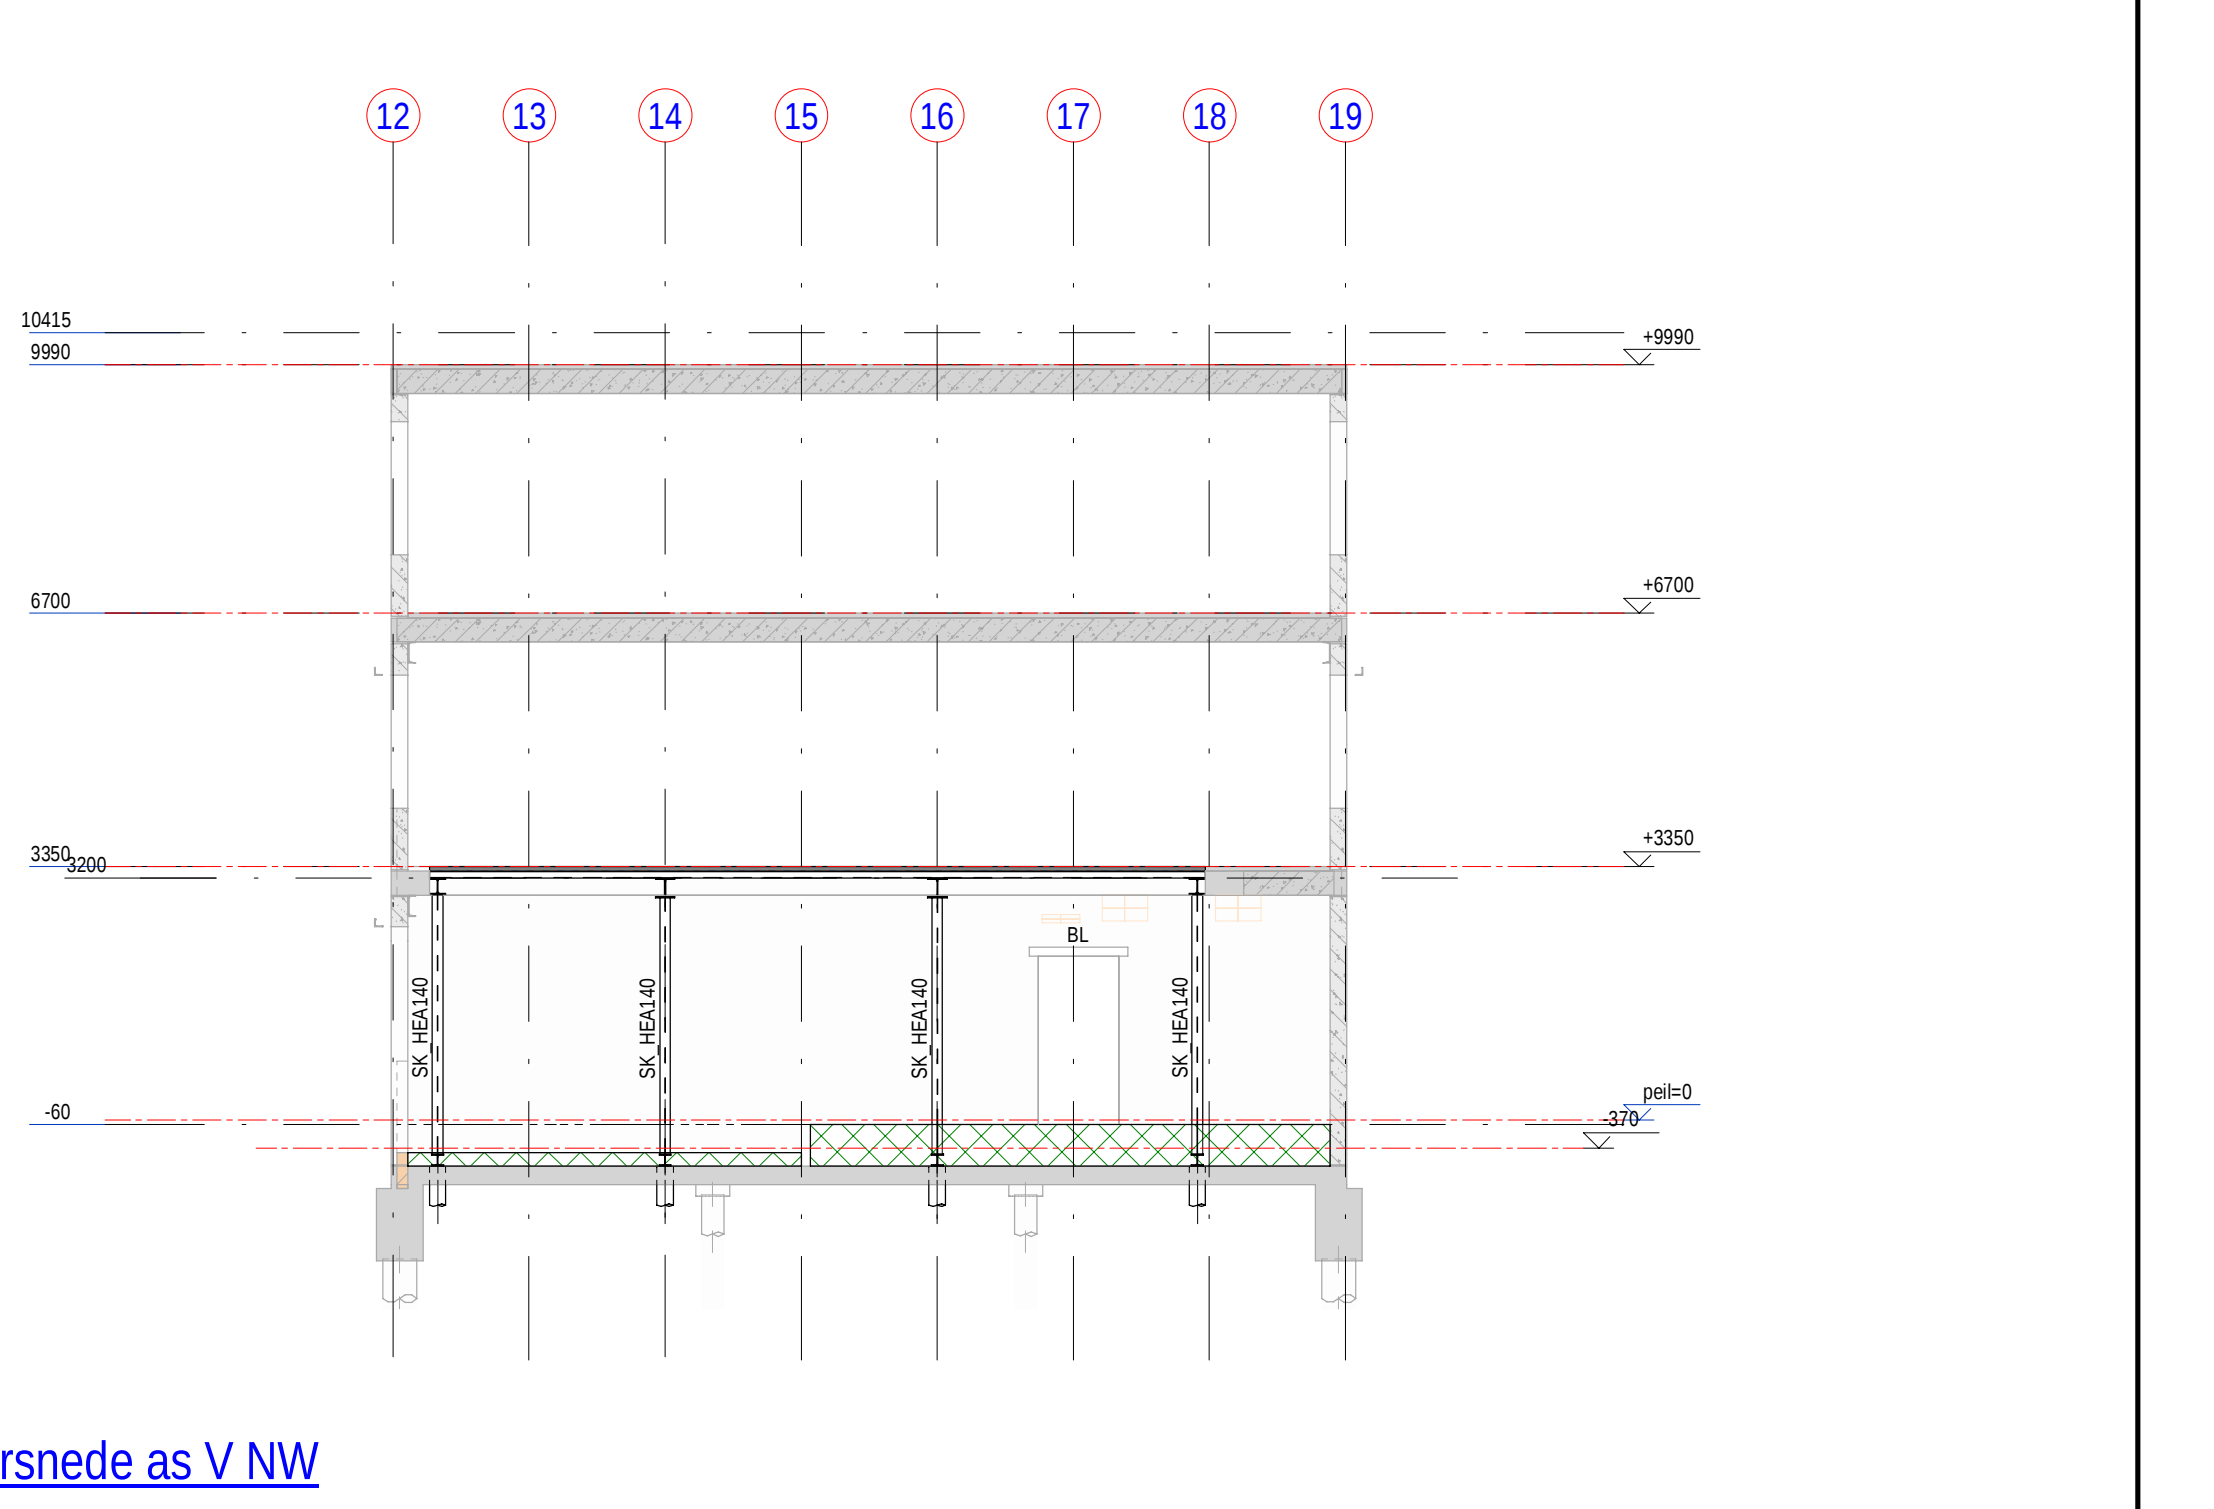


Doorsnede as V NW

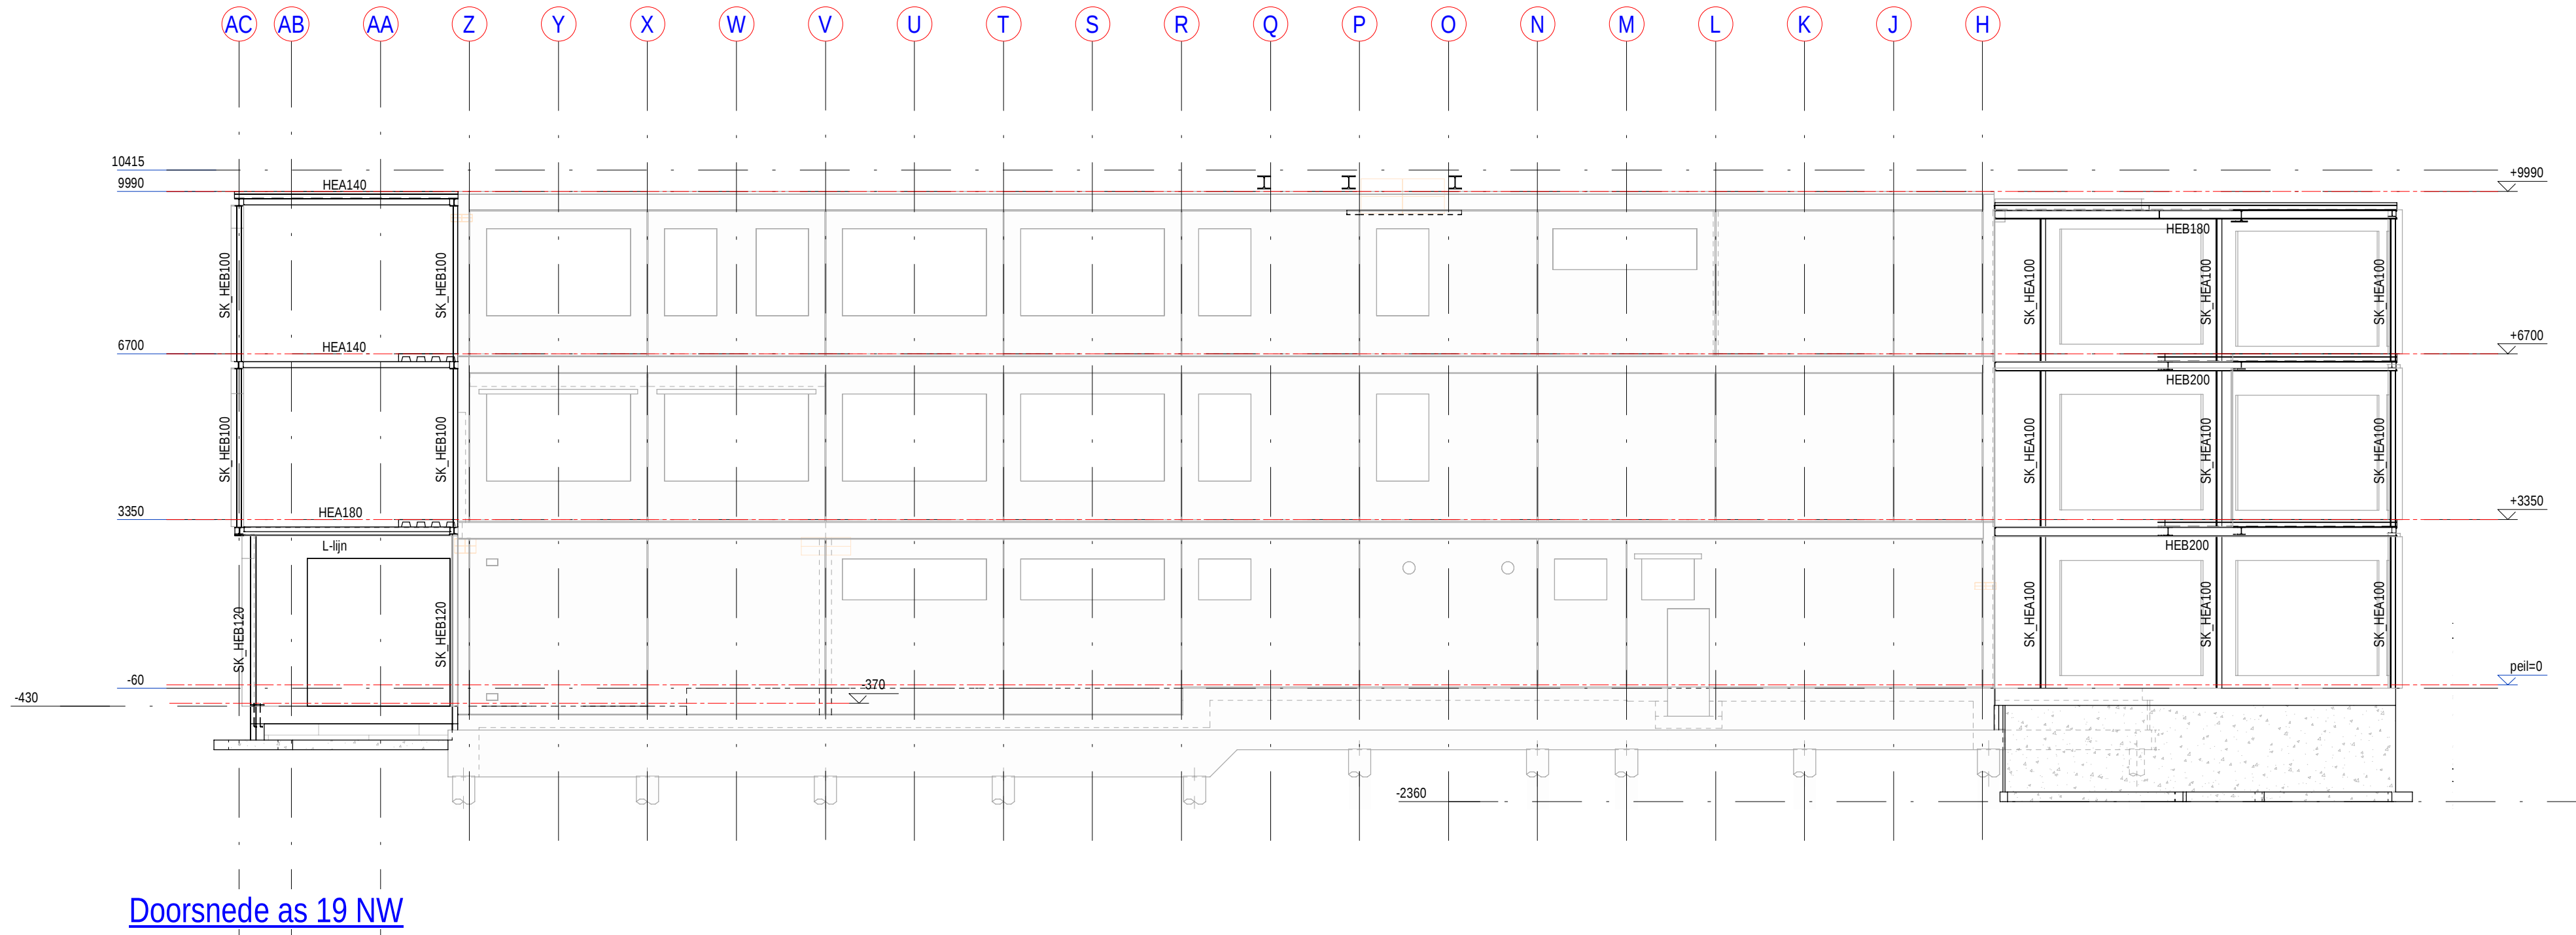


Doorsnede as 19 NW

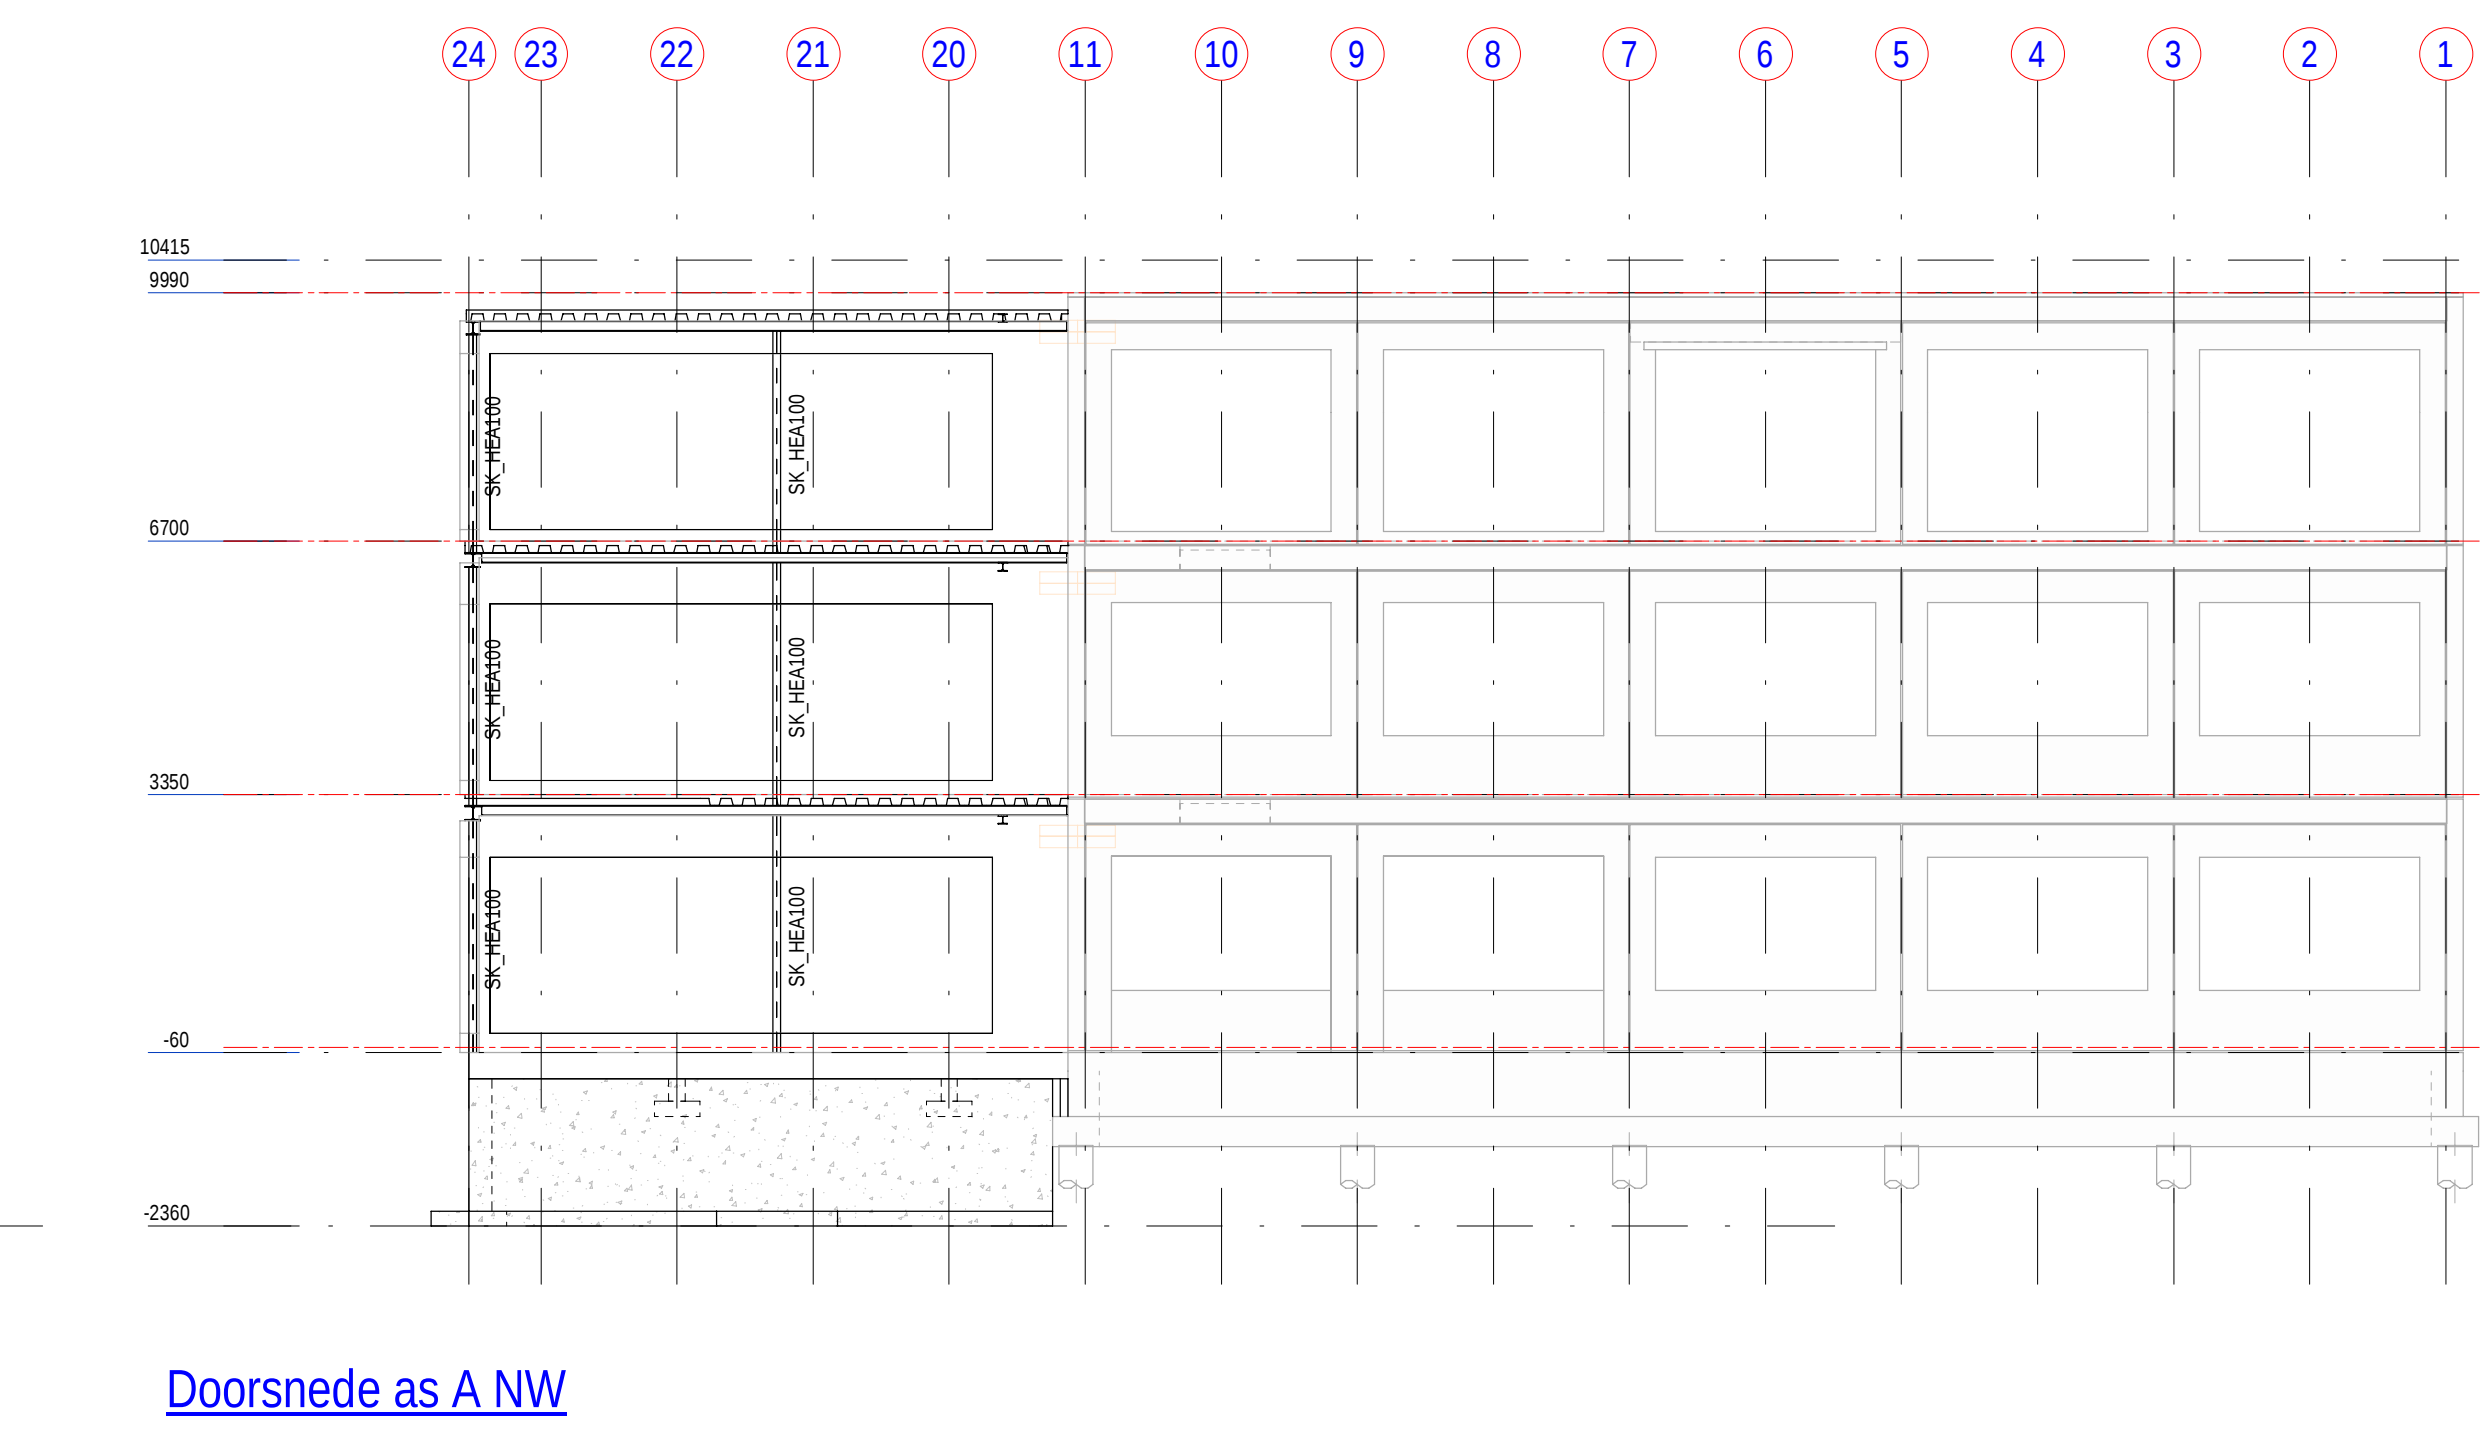


Doorsnede as A NW

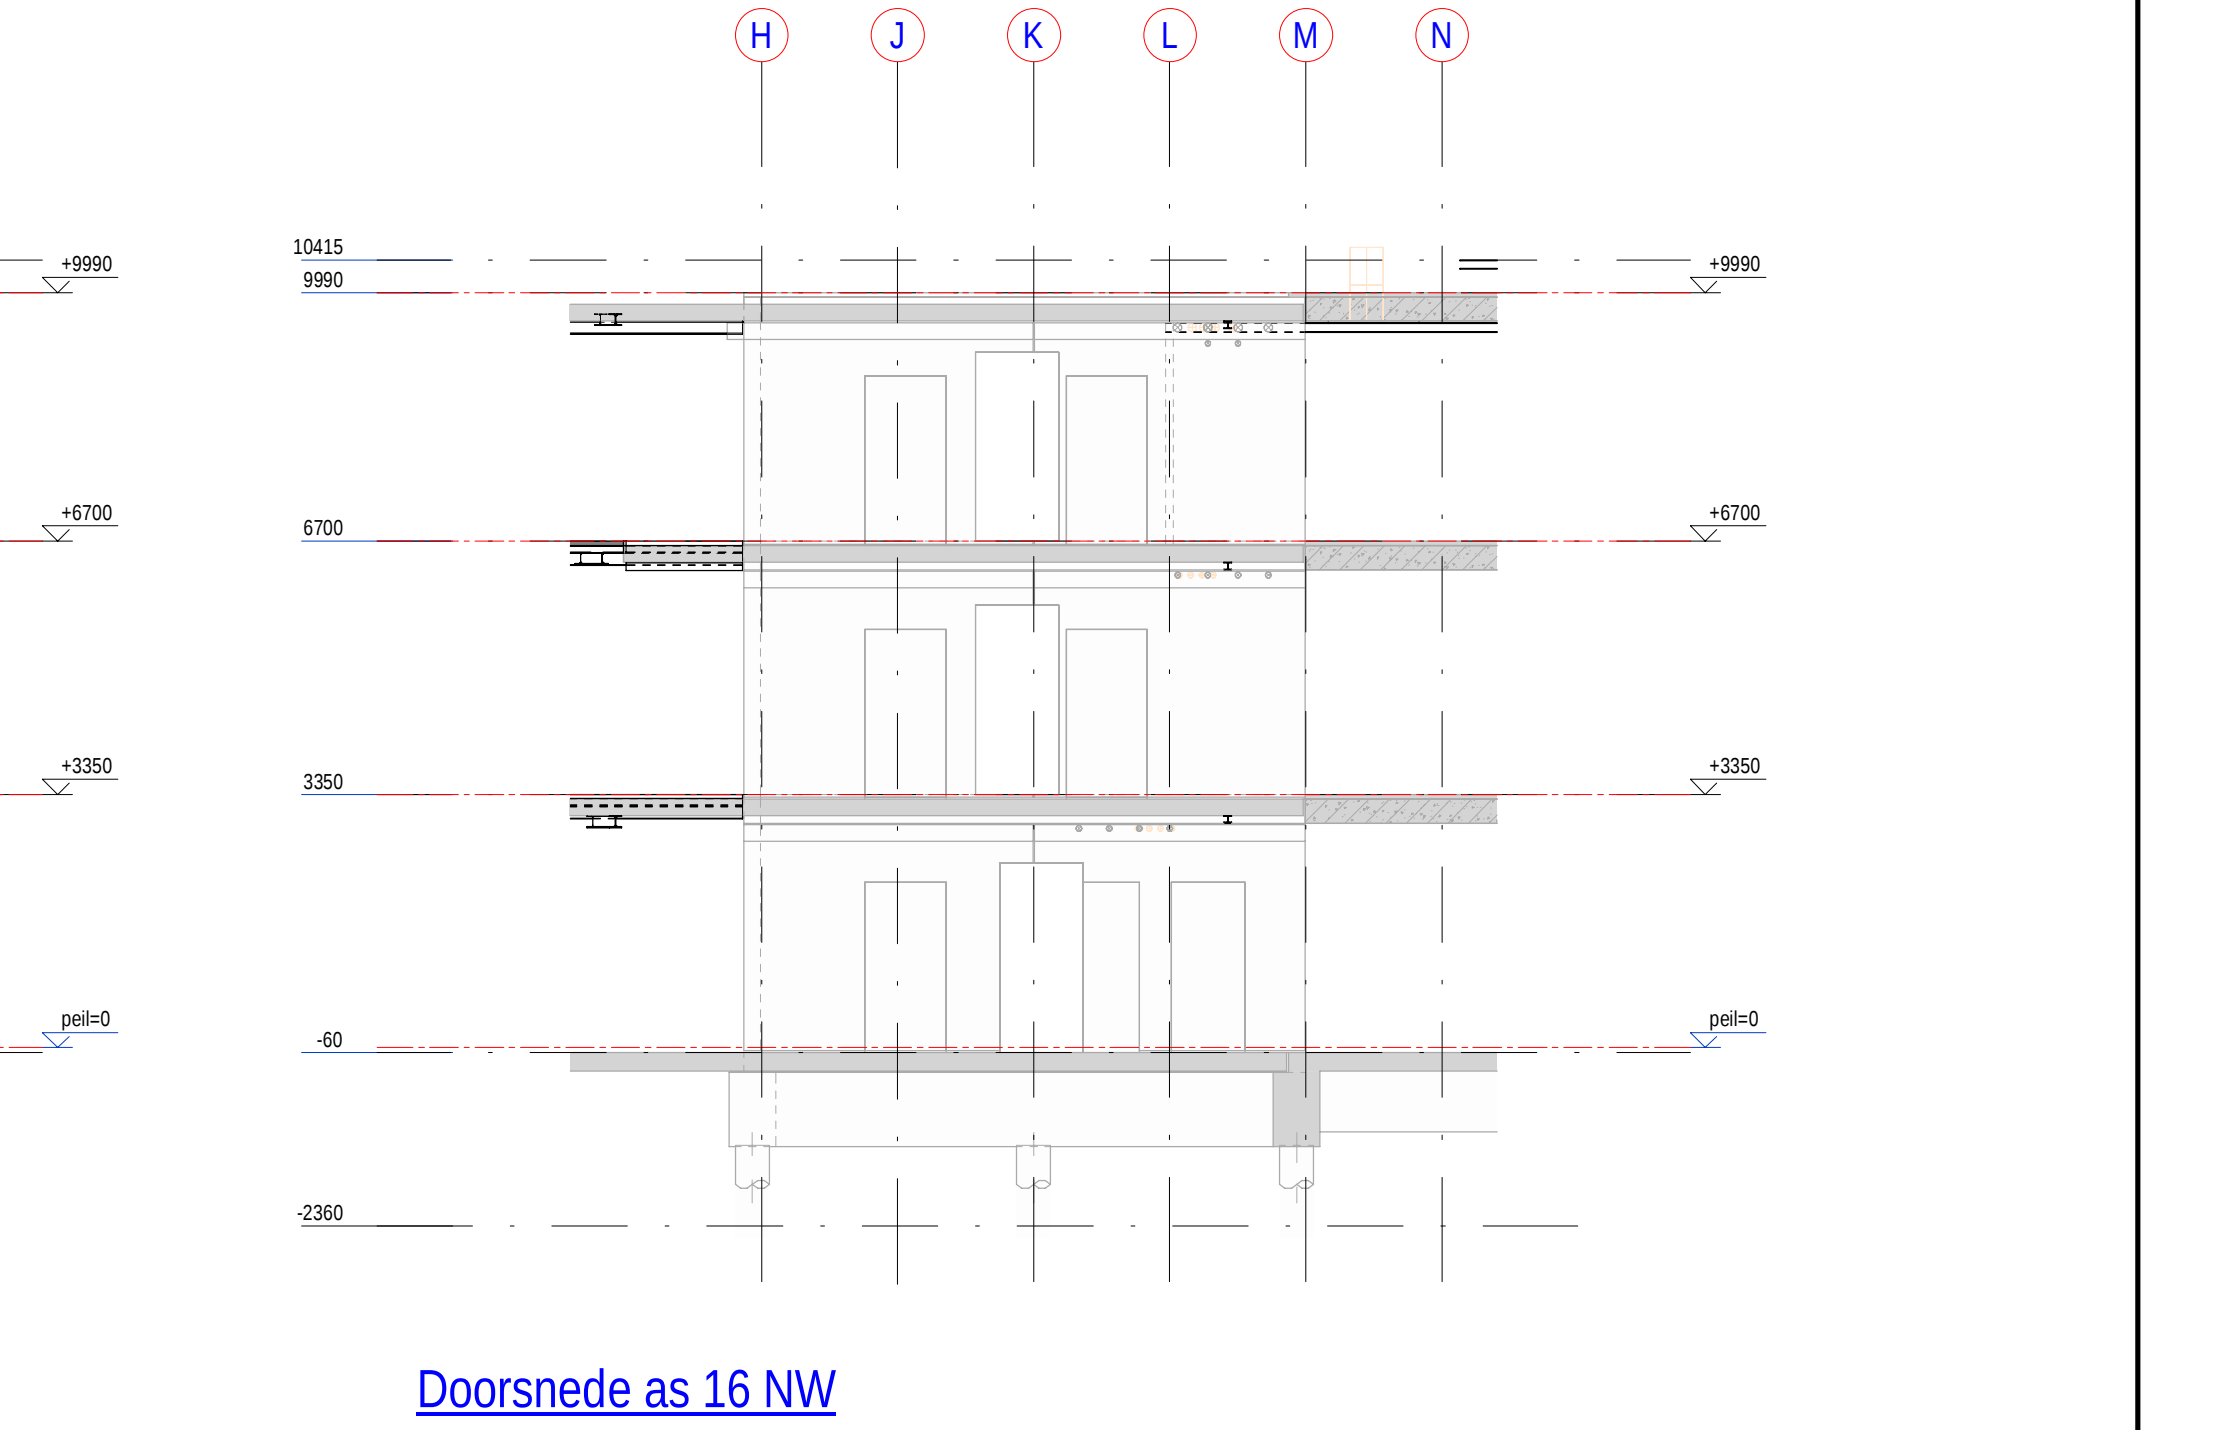


Doorsnede as 16 NW

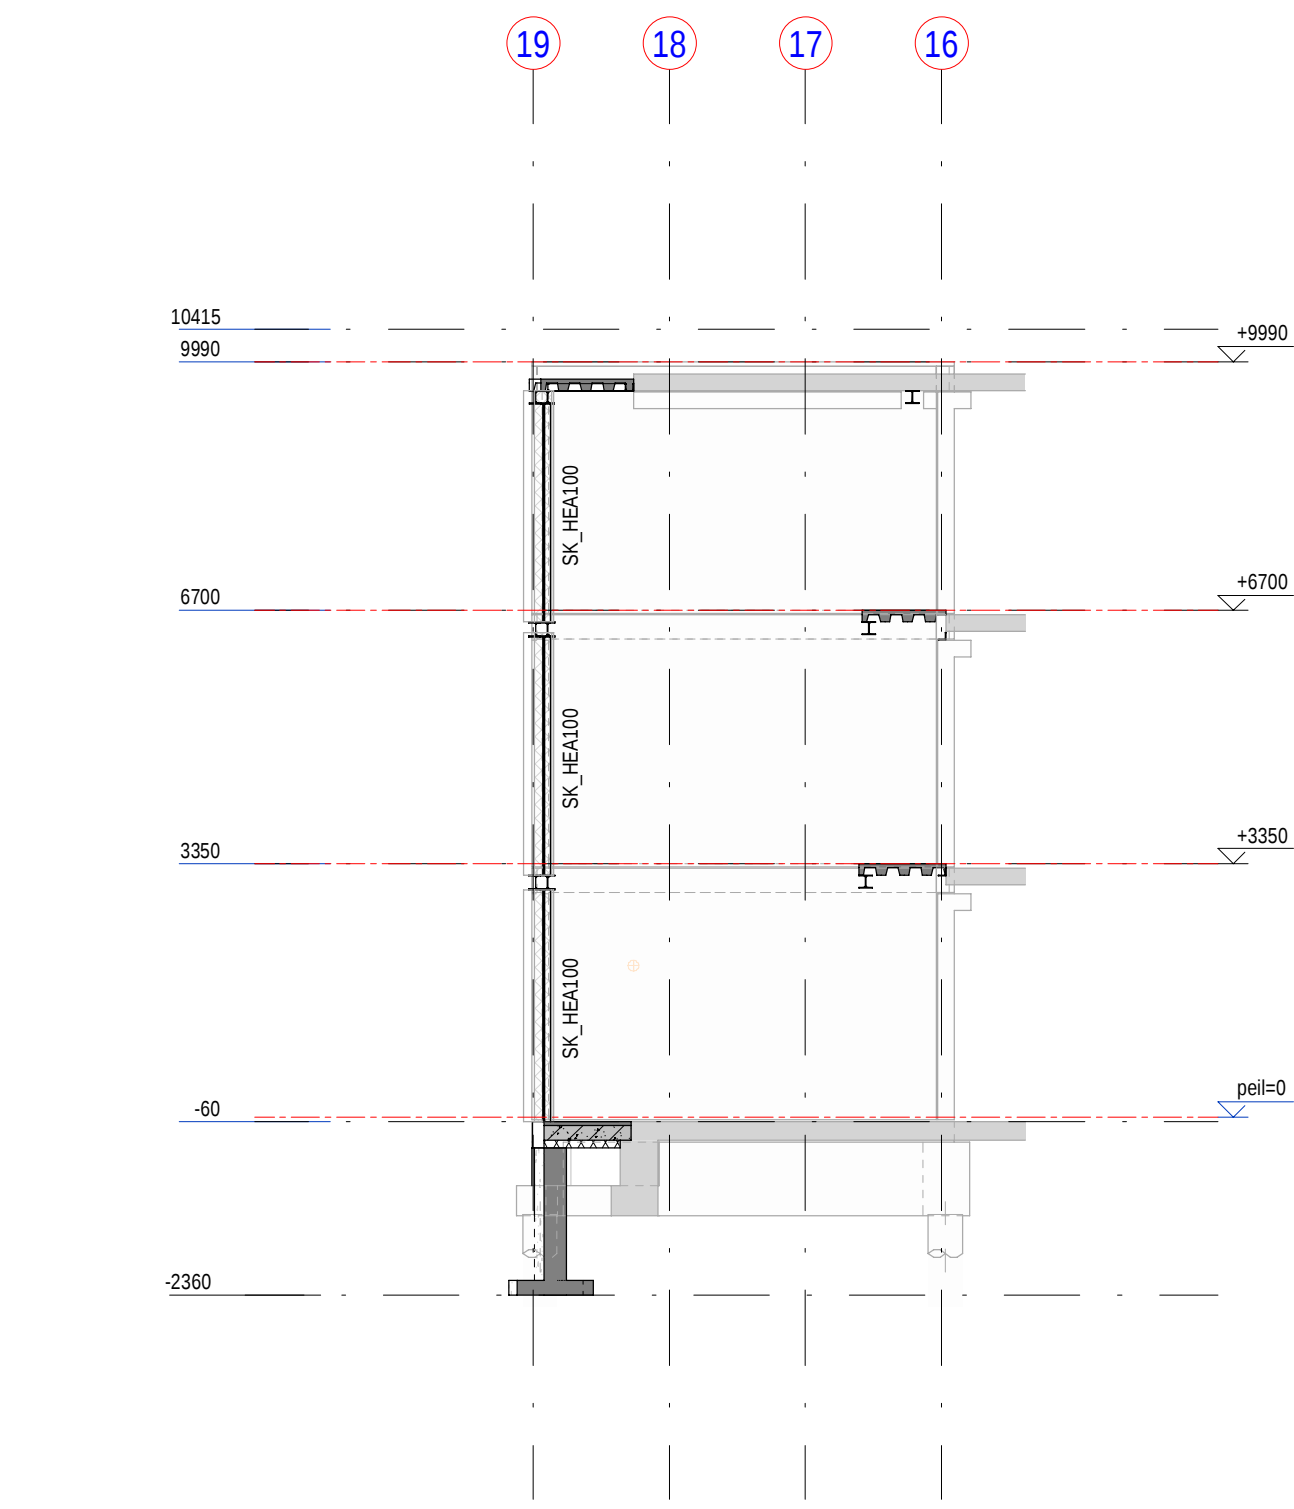


Doorsnede as H NW

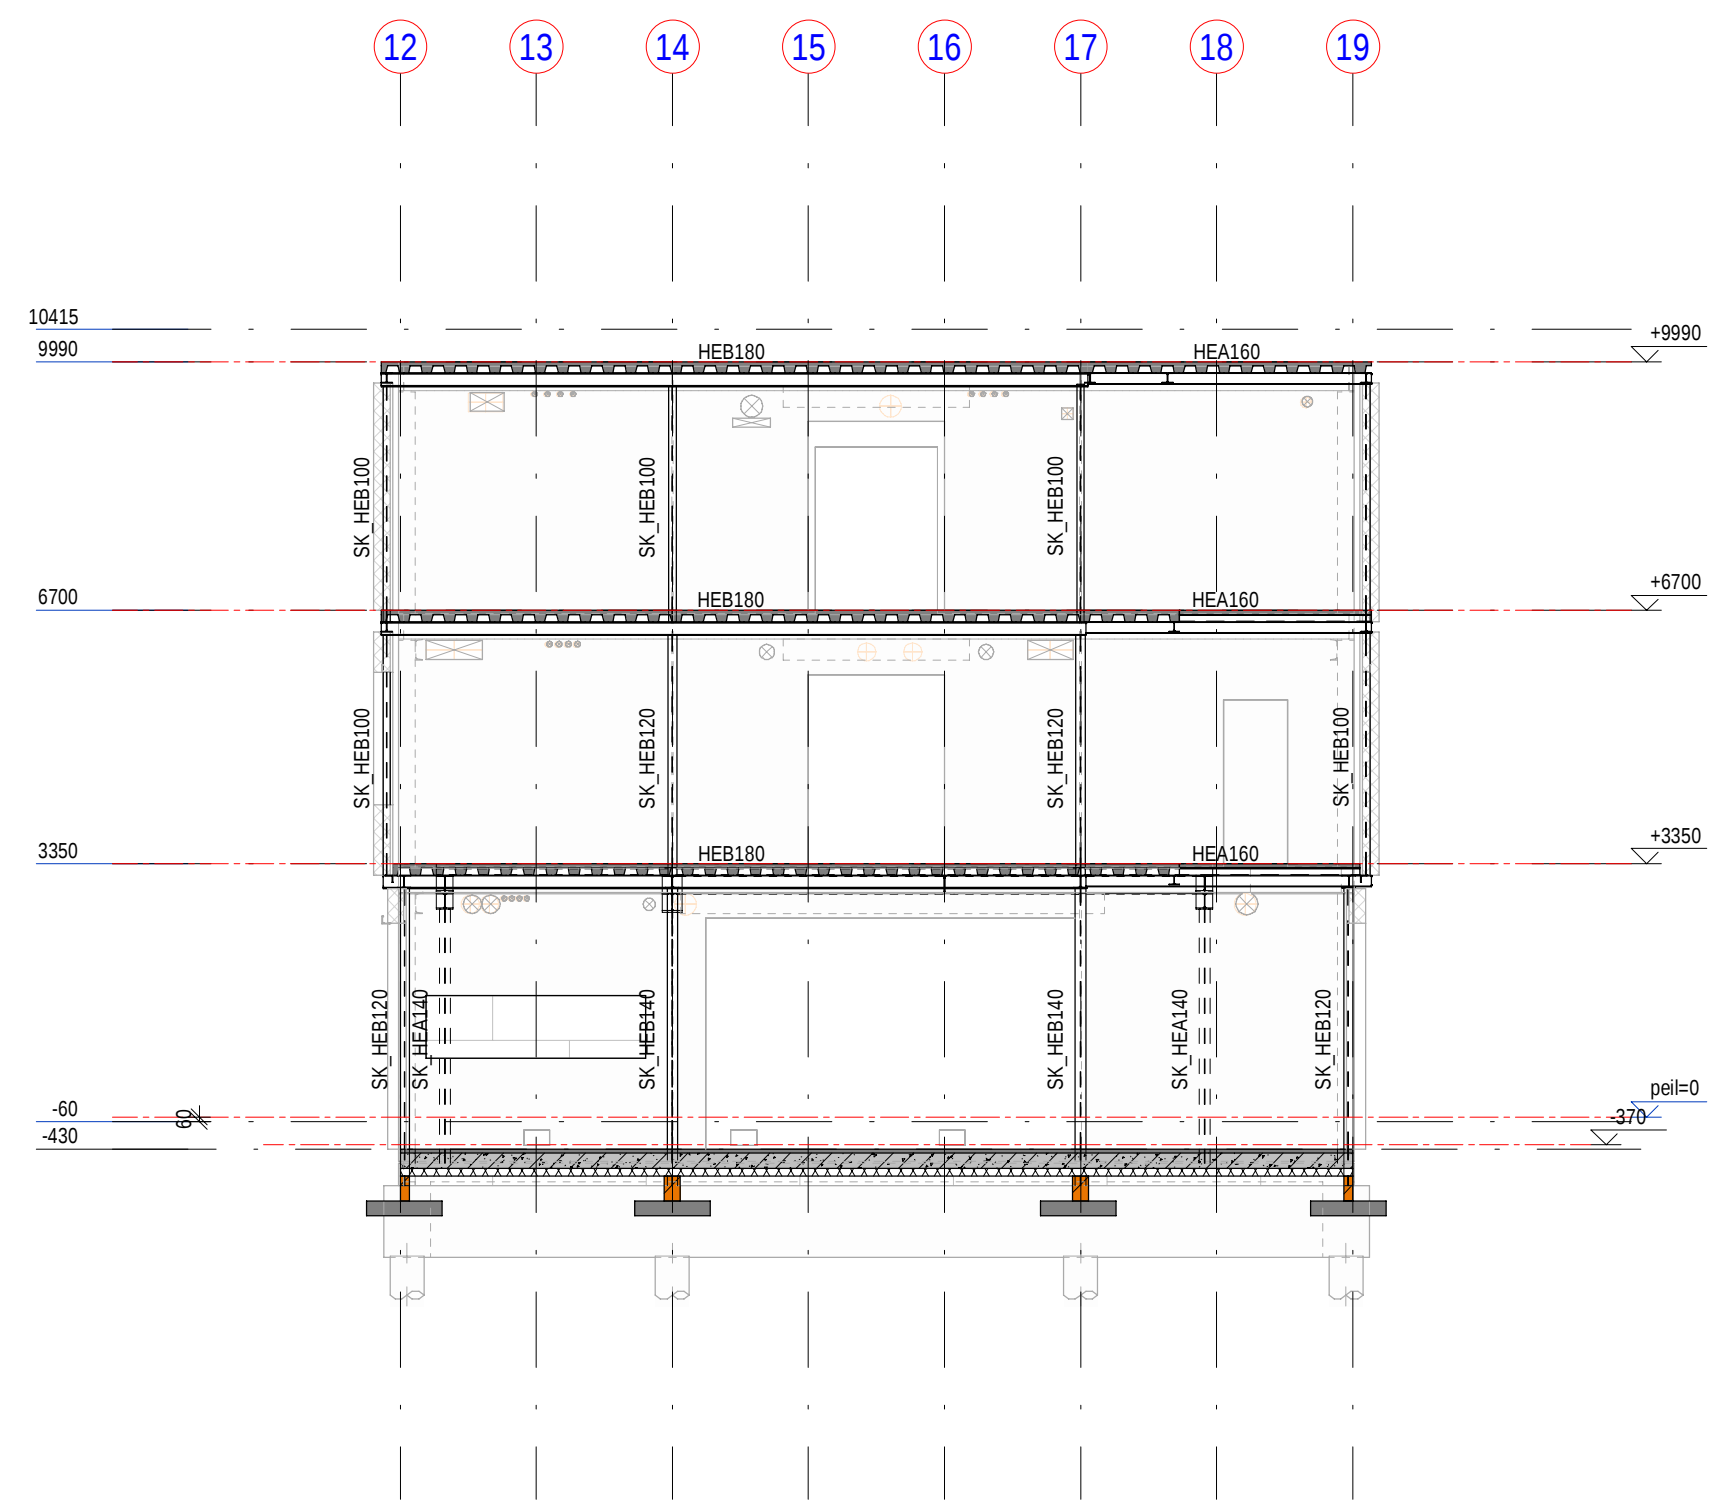

Doorsnede as Z NW

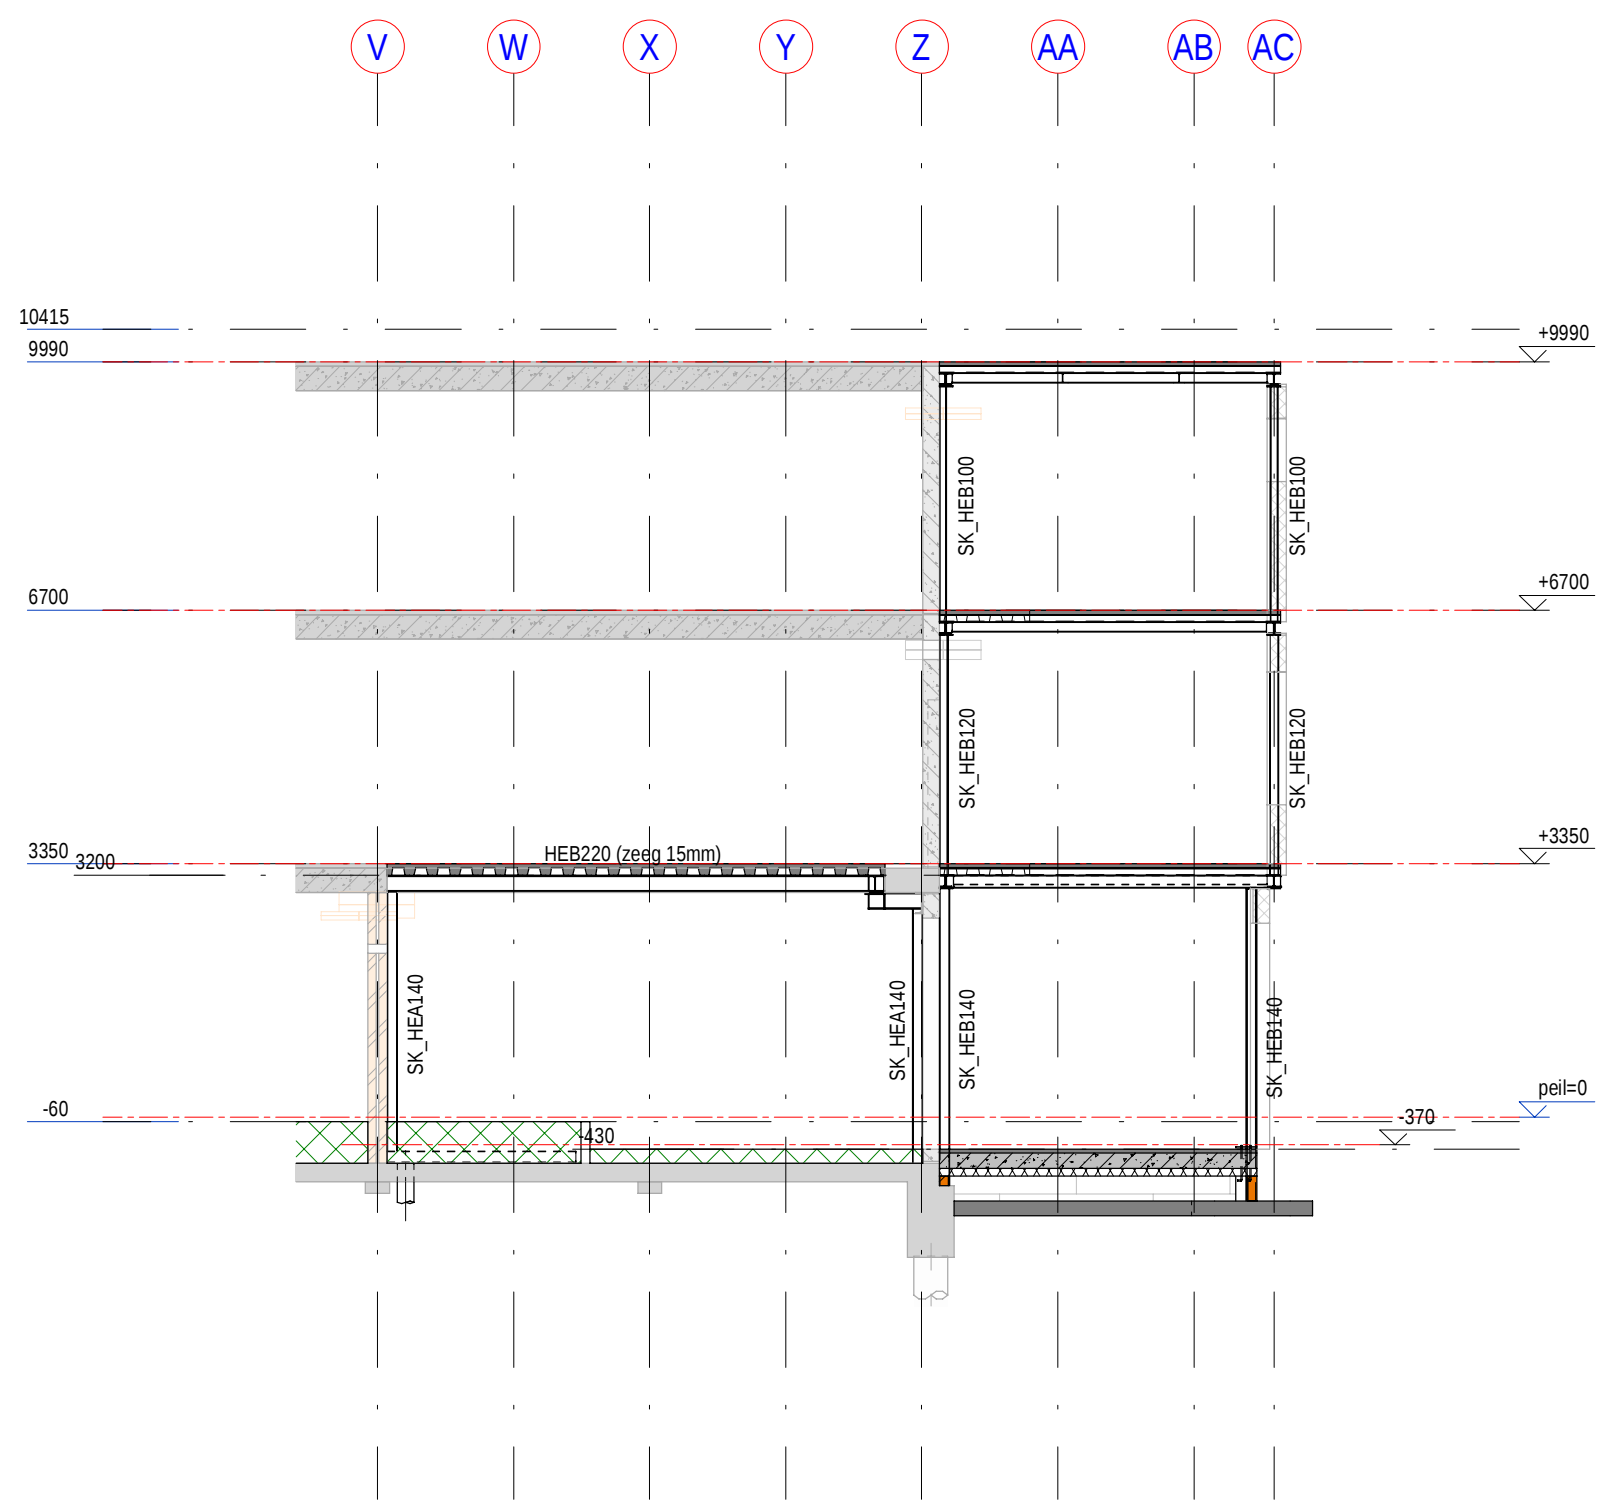

Doorsnede as 17/18 NW

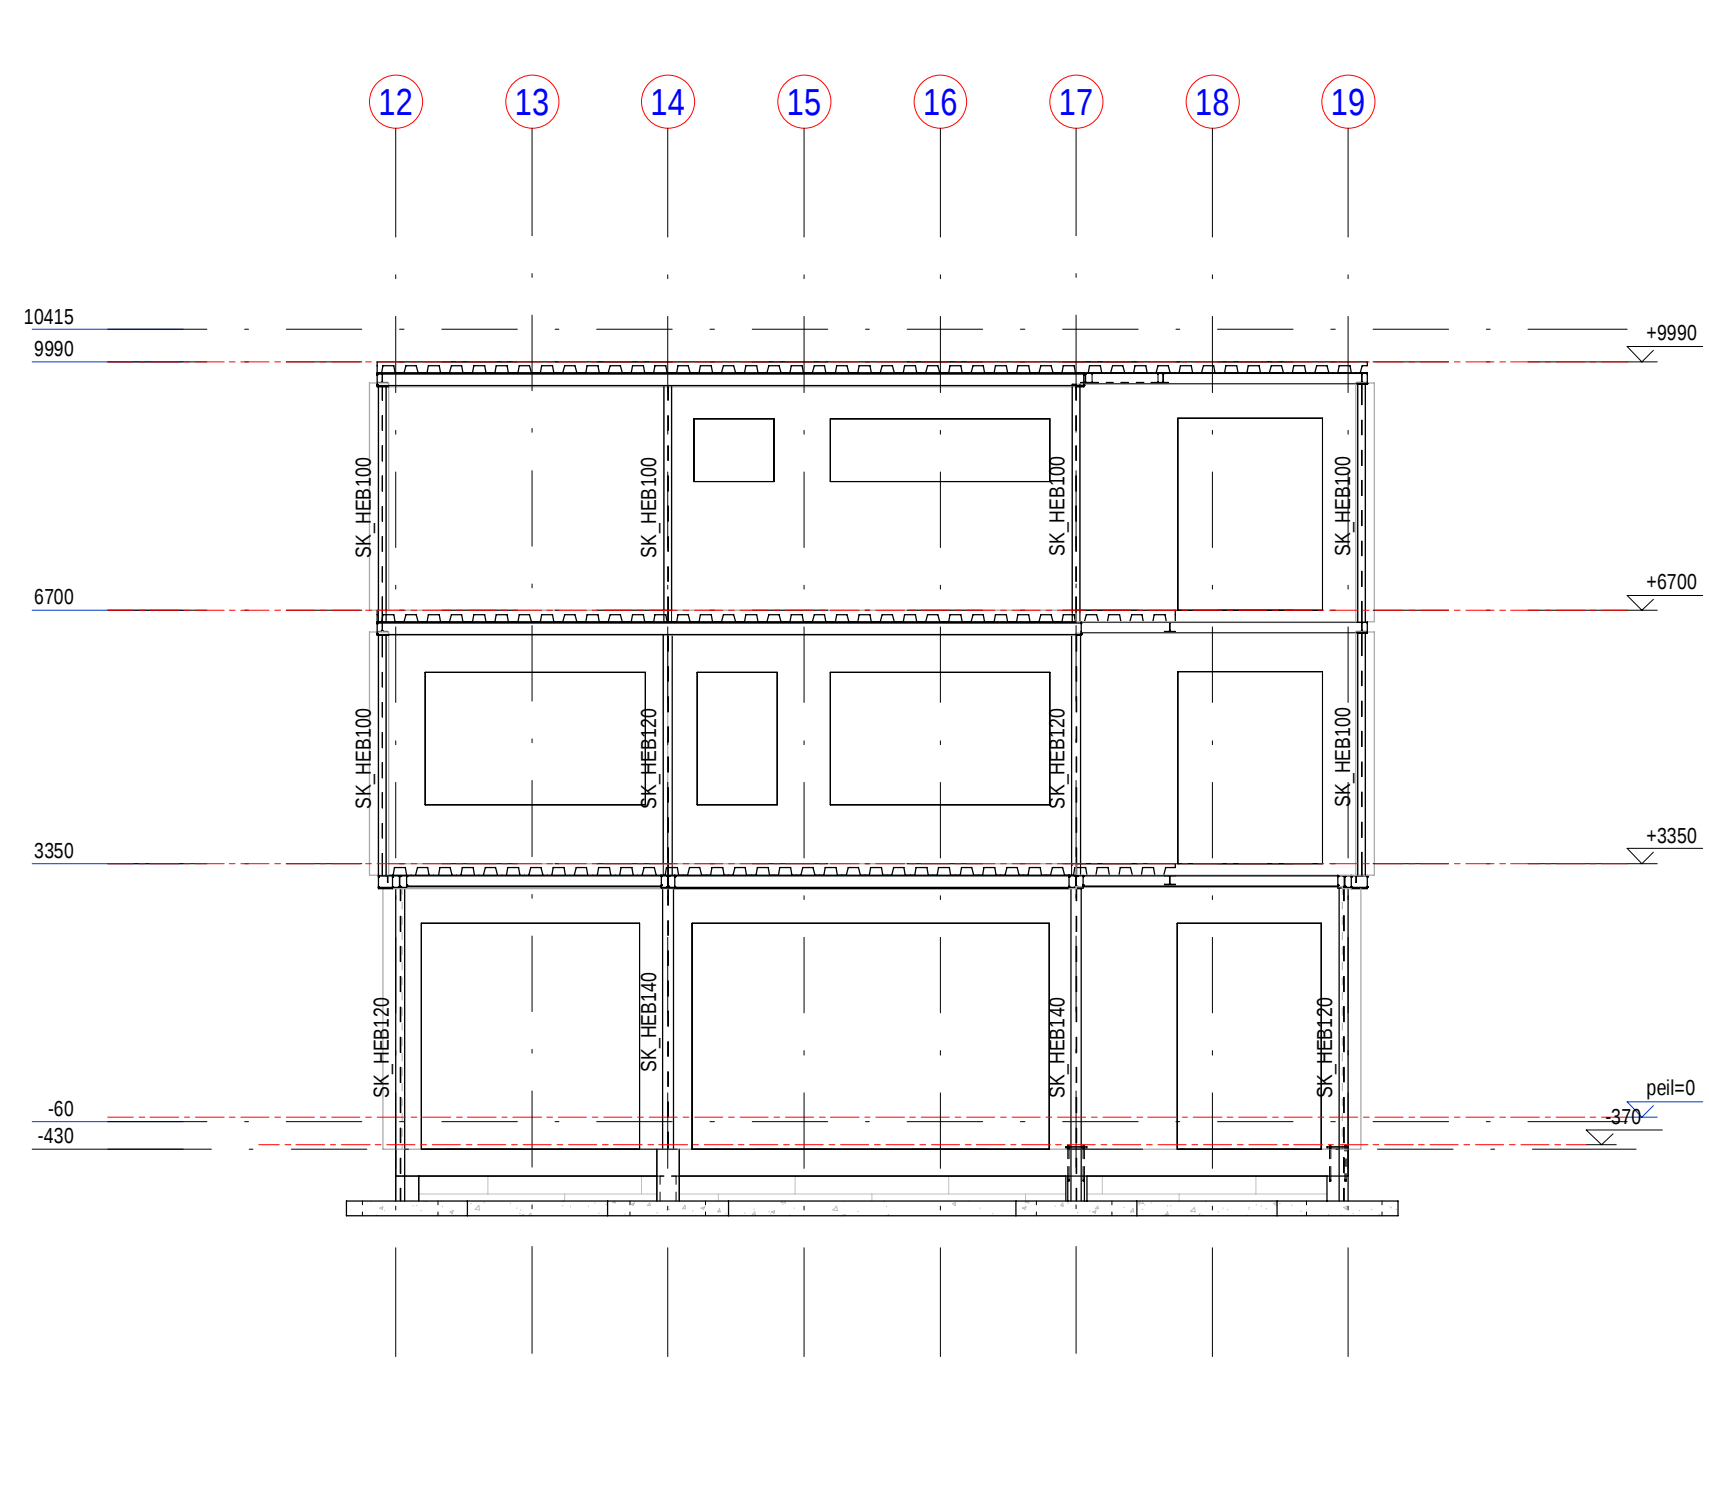

Doorsnede as AC NW

Voor renvooiën zie plattegronden

Revisie	Datum	Wijziging
Project:	Huisvesting KMar-NP te IJmuiden	
Opdrachtgever:	Technisch Ontwerp - Wandaanzichten IJmuiden	
Architect:	Rijkswaterstaat	
Telefoon:	G.W.J. Boree	Parasol
Constructie:	L. Ylstra	Parasol
Projectleider:	B.A.L. van der Leij	Parasol
Status:	Definitief	
Projectnr:	2021-8774	
Blaadnr:	TO-NW-10	
Revisie:		



geelhoed

engineering

Postbus 29

2840 AA Moordrecht

telefoon 0182 372633

e-mail info@geelhoed.nl

website www.geelhoed.nl

NL-GENIEUWERS

Certified ISO 9001:2008