




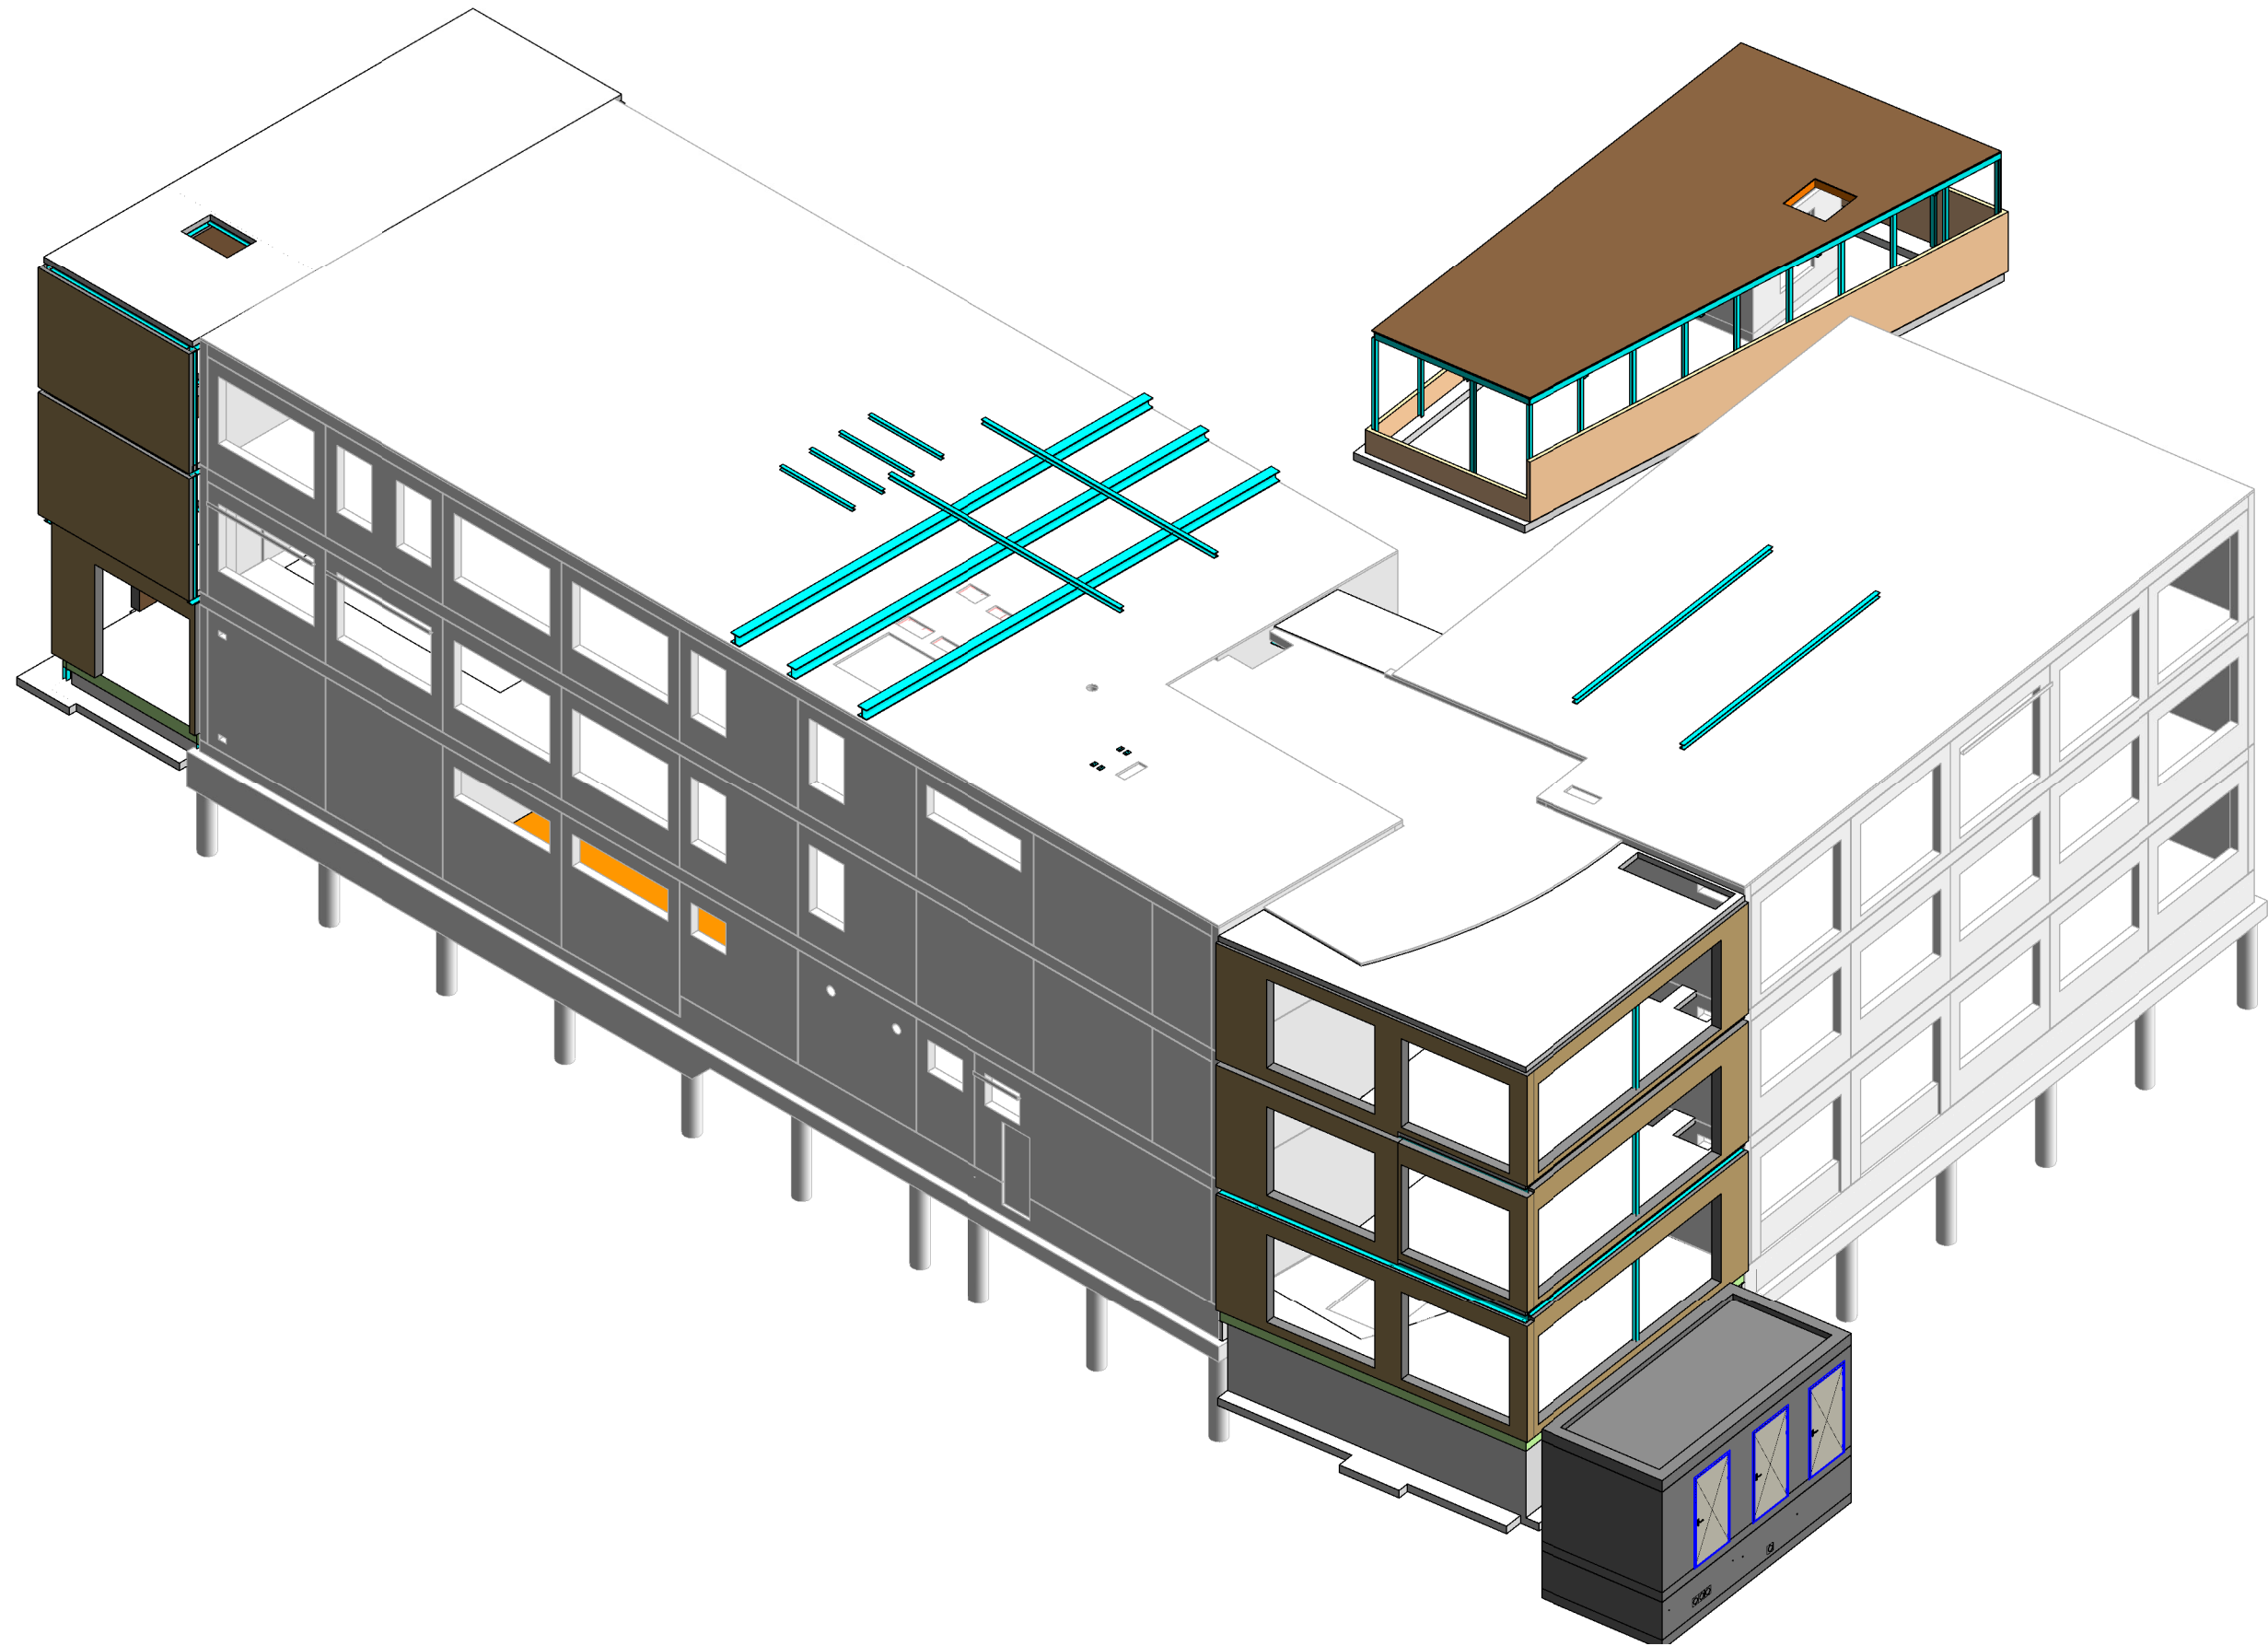

3D-01 NW

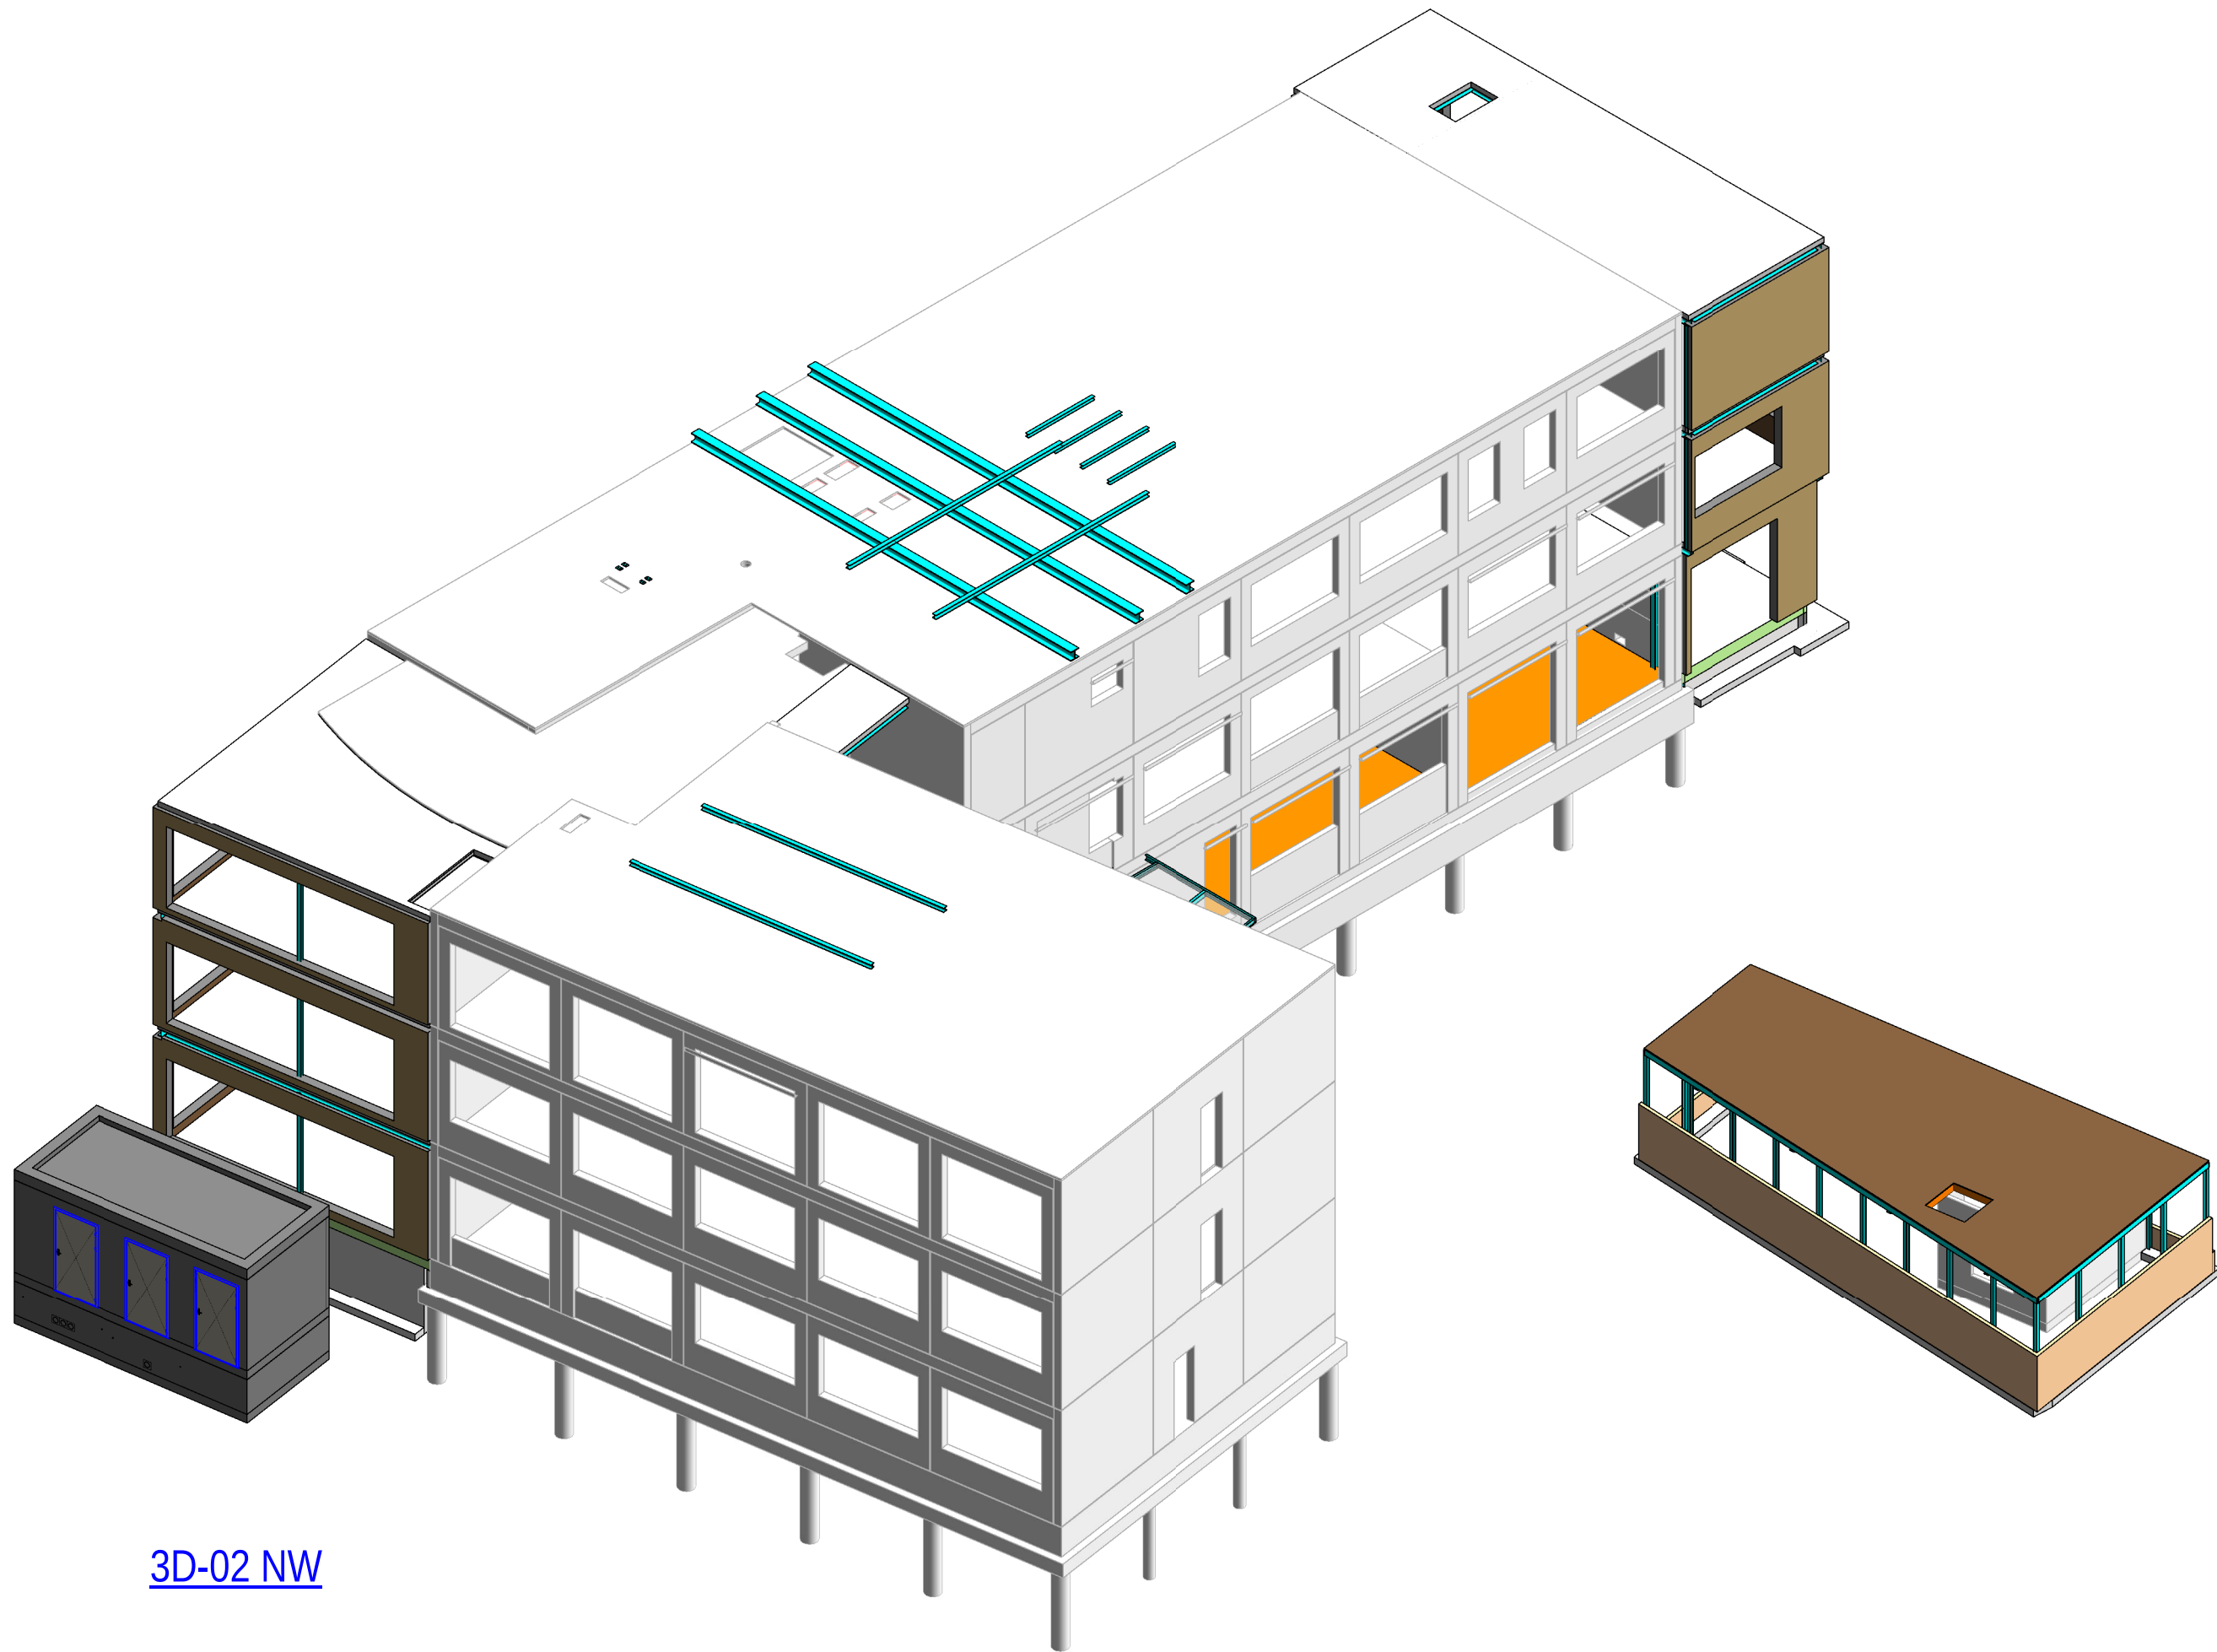

3D-02 NW

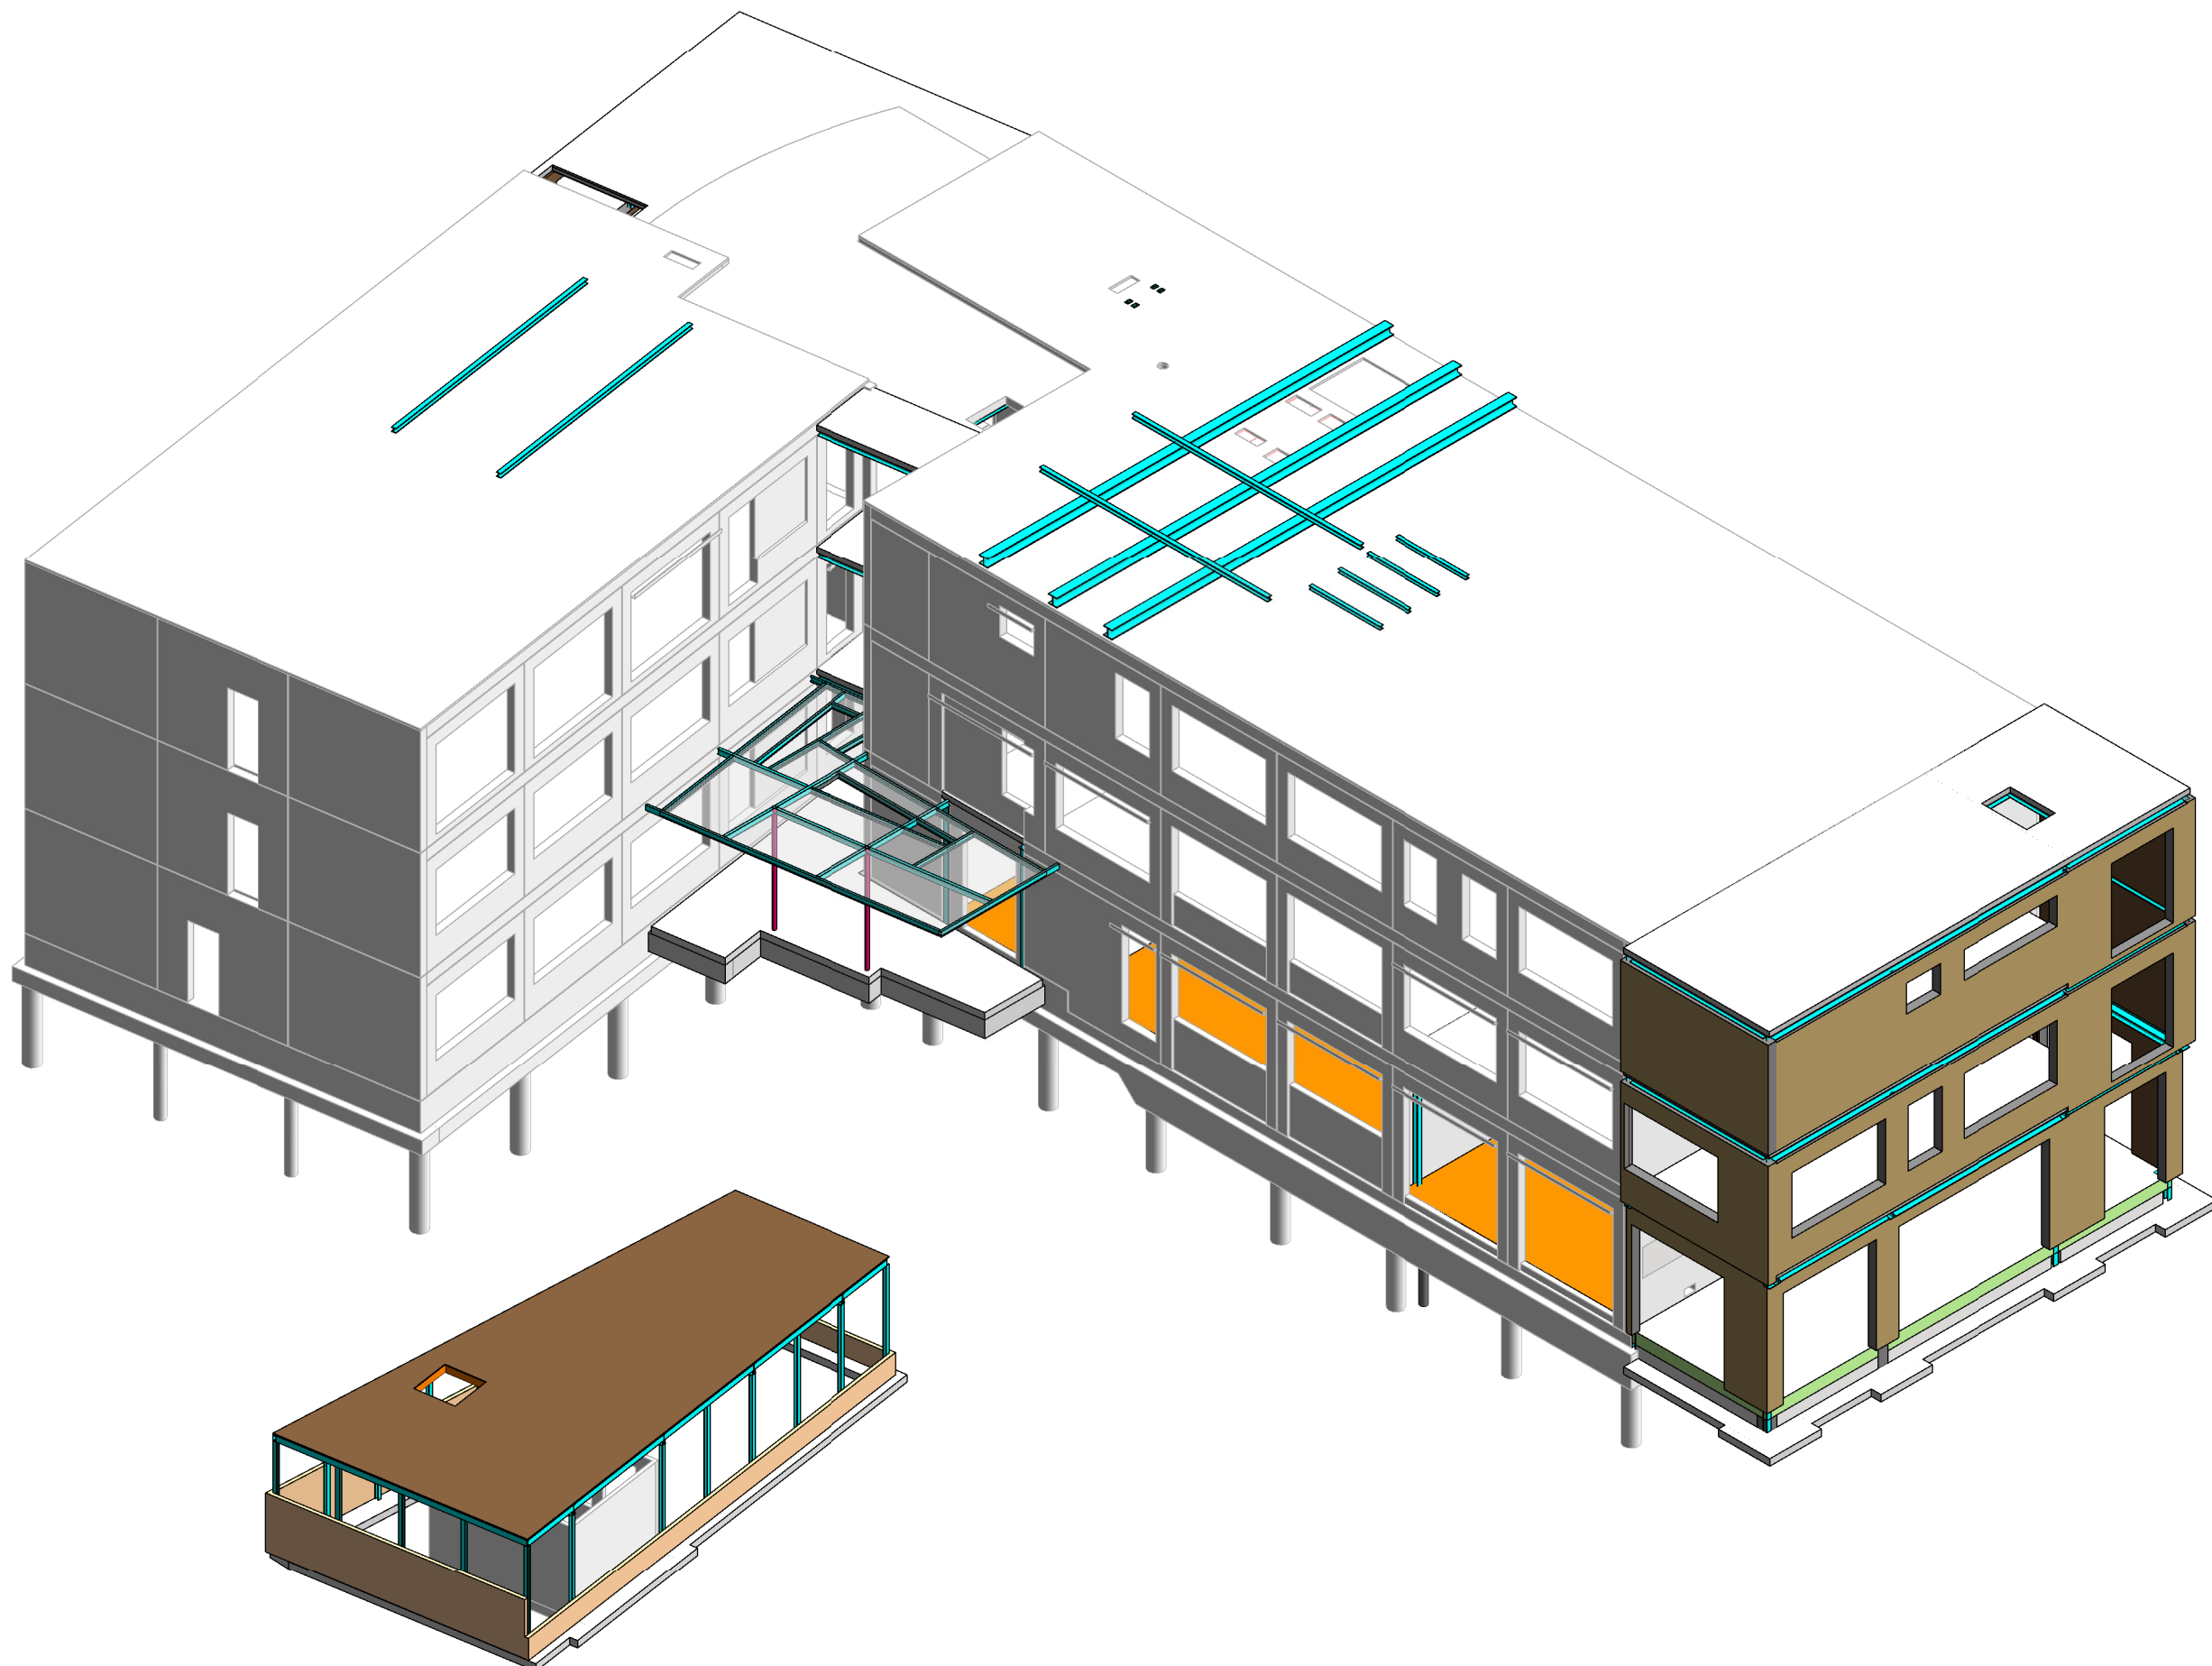

3D-03 NW



3D-04 NW

Revisie:	Datum:	Wijziging:
Project: Huisvesting KMar-NP te IJmuiden		
Onderdeel: Technisch Ontwerp - 3D Overzichten		
Opdrachtgever: Rijksvastgoedbedrijf		
Architect: DVTadvies B.V. te Utrecht		
Tekenaar: G.W.J. Boere	Paraaf:	Datum: 07-04-2025
Constructeur: I. Yildirim	Paraaf:	Schaal: -
Projectleider: B.A.L. van der Leij	Paraaf:	Formaat: A1
		Status: Definitief
NL-INGENIEURS		Projectnr.: 2021-8774
Certified ISO 9001:2008		Bladnr.: TO-NW-20
Oostpolderweg 6 Postbus 29 2840 AA Moordrecht telefoon (0182) 372633 e-mail info@geelgoed.com website www.geelgoed.com		Revisie: