




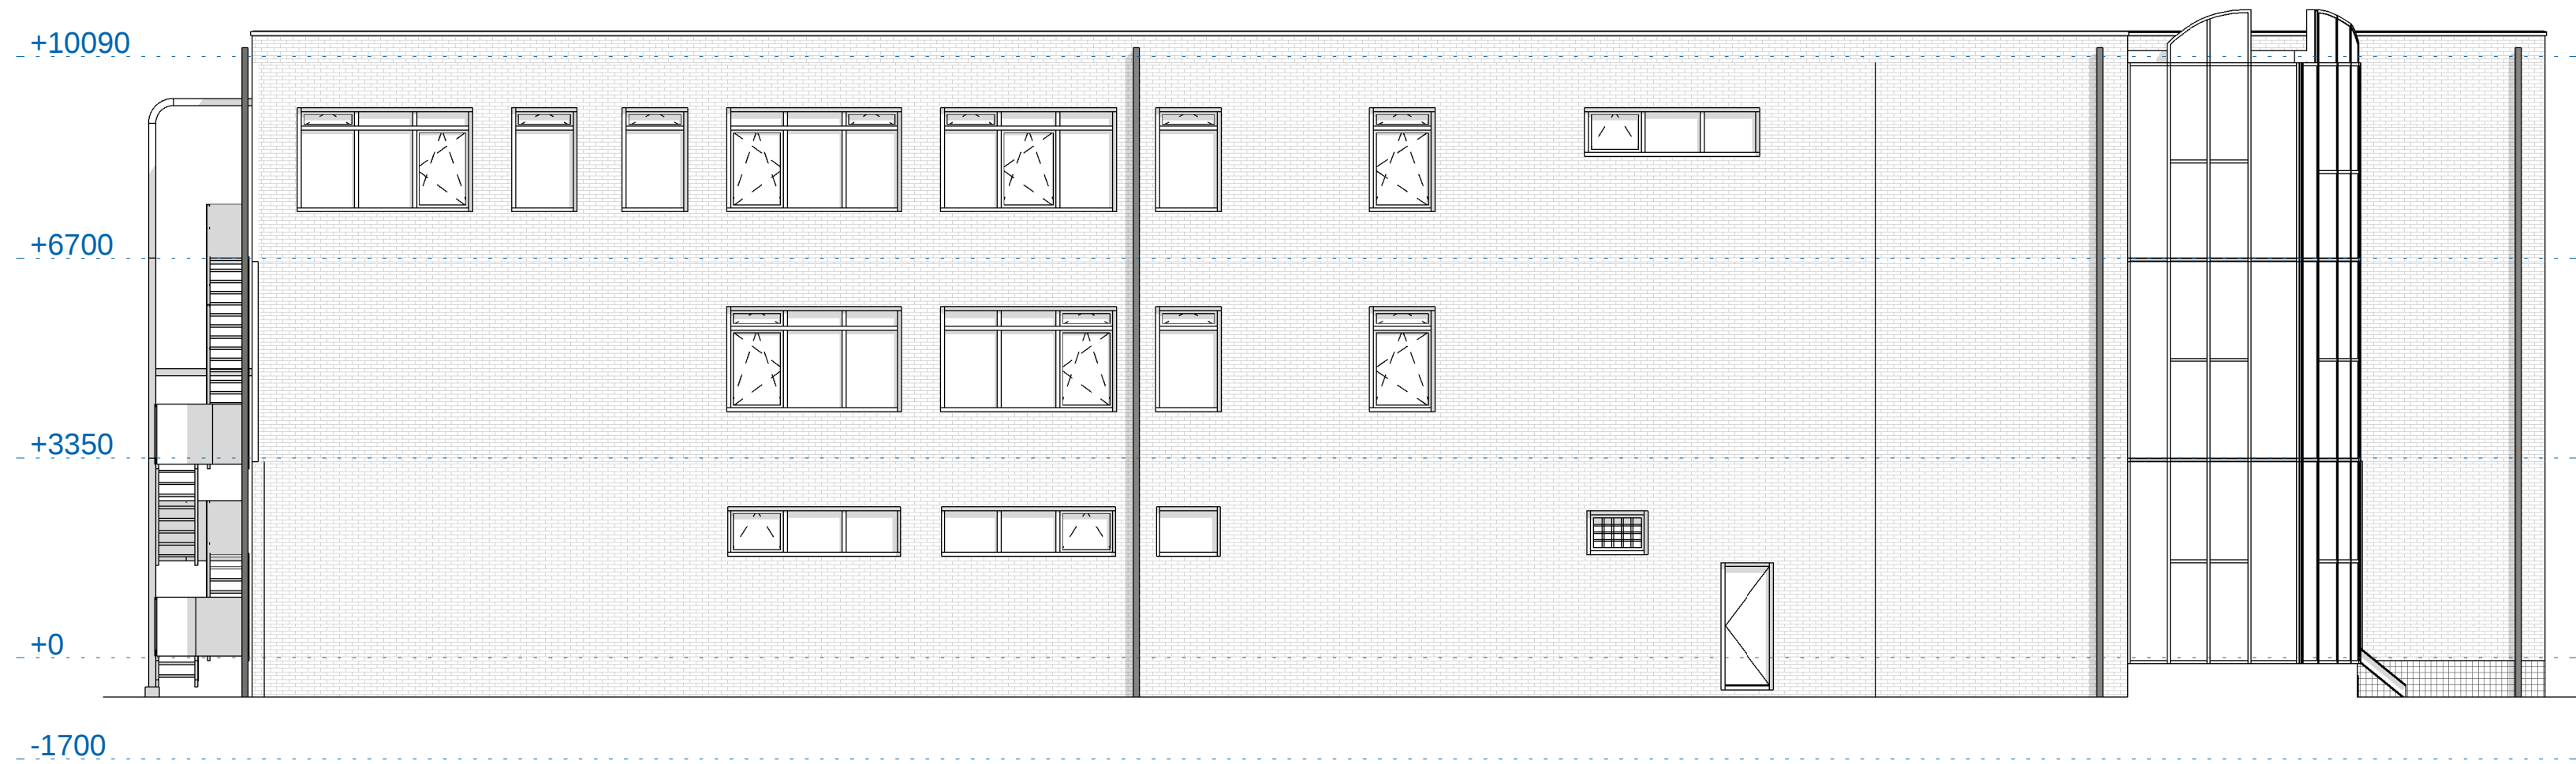

BS - Oostgevel

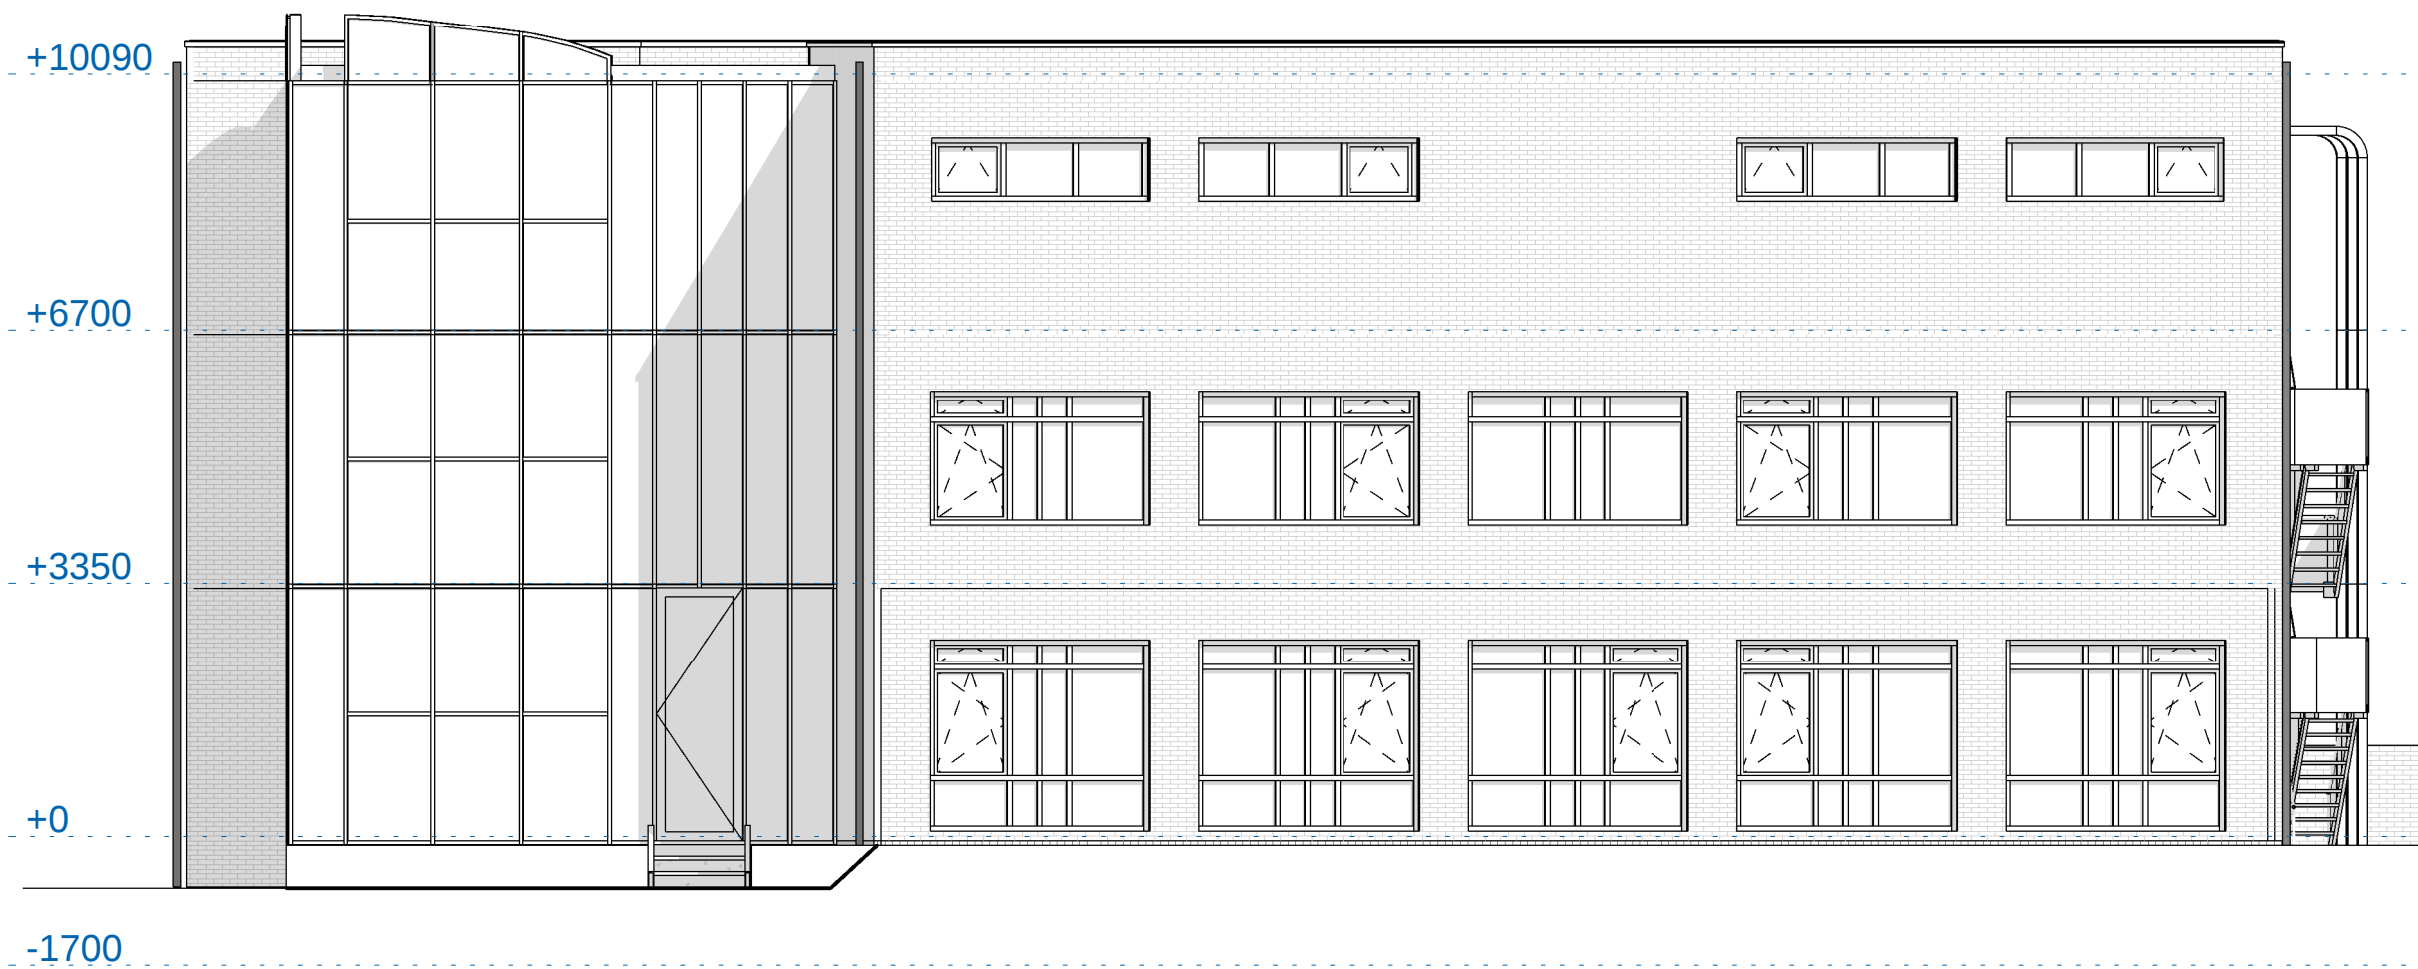

BS - Noordgevel

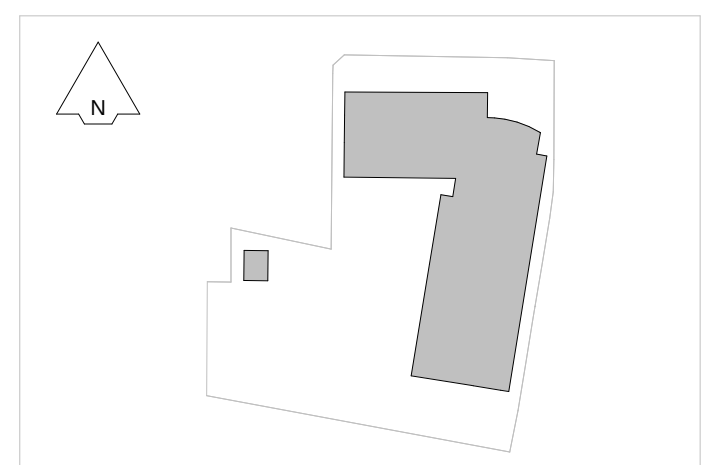

OPDRACHTGEVER
Rijksvastgoedbedrijf
ARCHITECT
-



PROJECT
Huisvesting KMar - NP
ONDERDEEL
gevelaanzichten

PROJECTNUMMER	TEKENINGNUMMER	DATUM	SCHAAL
HV22086	BS-300	14-04-2025	1:100
GEW. EDITIE	GEW. DATUM	PROJECTLEIDER	FORMAAT
-	-	E.S.	A2

TO