



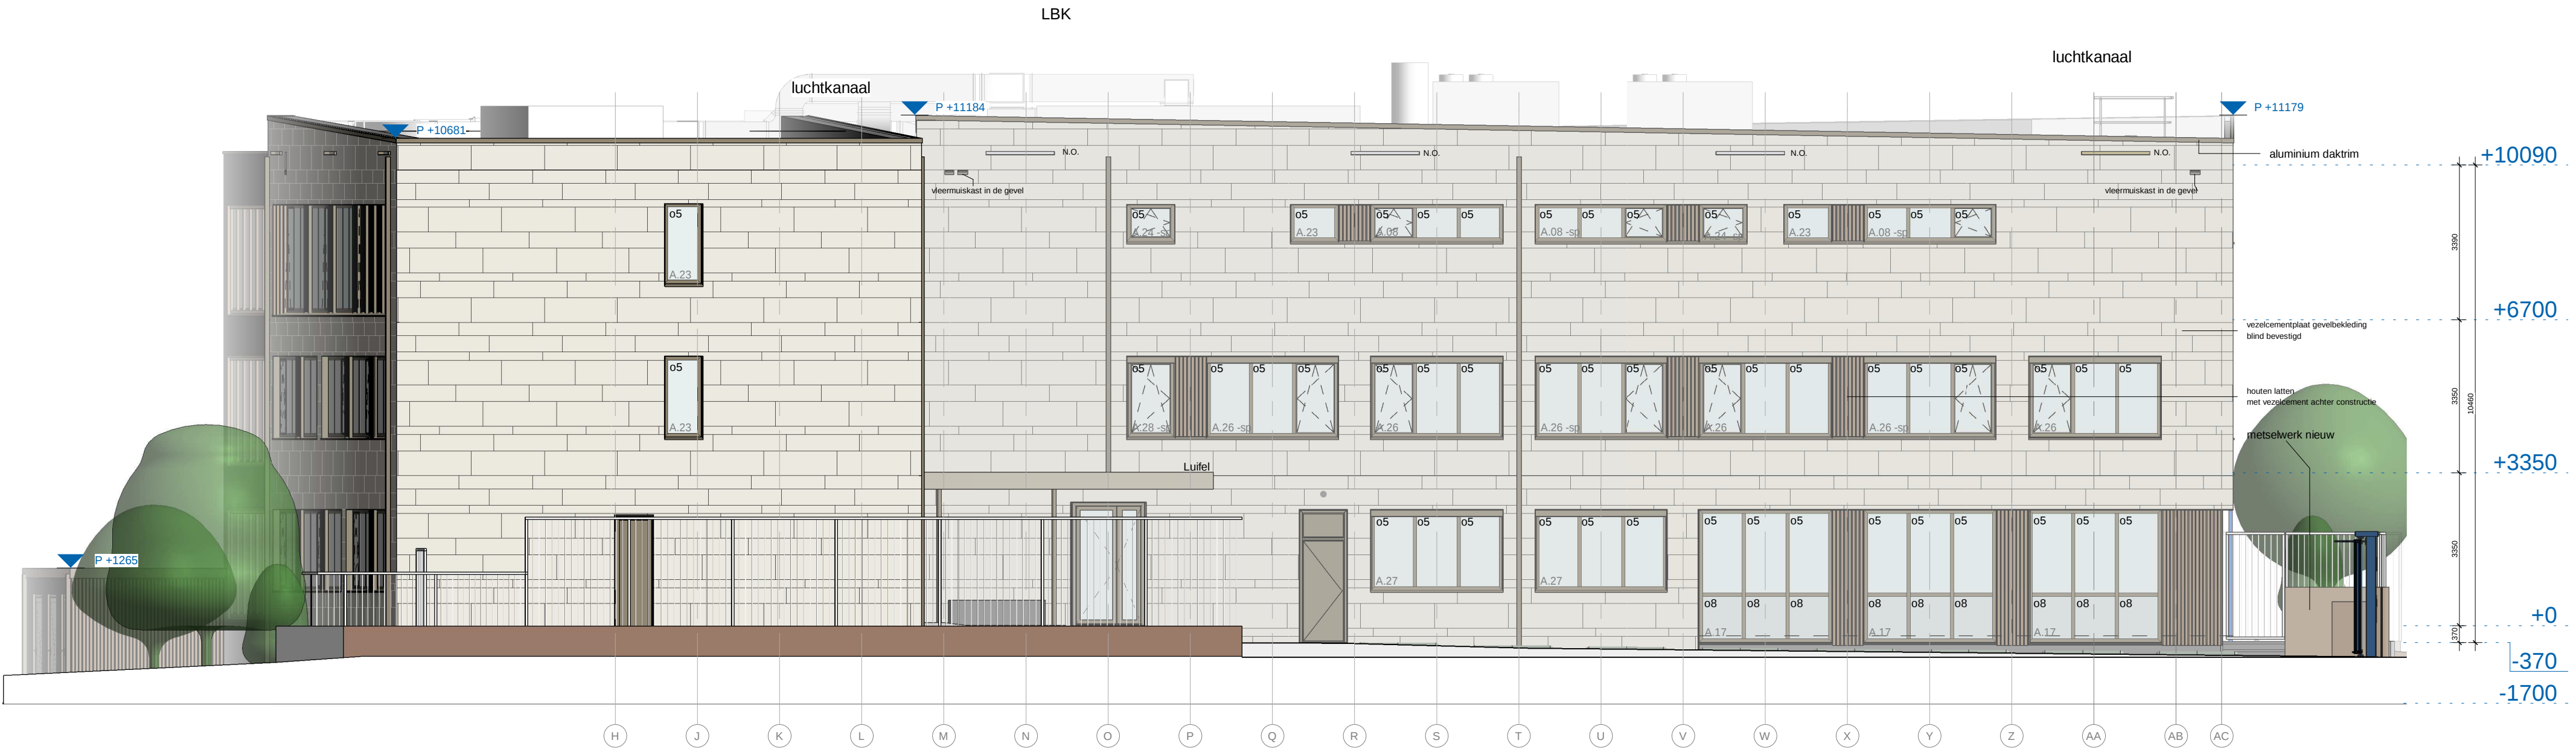

Westgevel



Zuidgevel

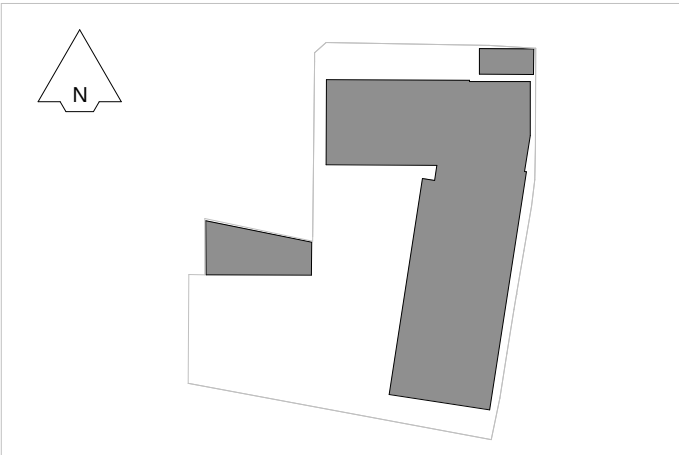

OPDRACHTGEVER			
Rijksvastgoedbedrijf			
ARCHITECT			
-			
PROJECT			
Huisvesting KMar - NP			
ONDERDEEL			
gevelaanzichten			
PROJECTNUMMER	TEKENINGNUMMER	DATUM	SCHAAL
HV22086	HV22086-107	14-04-2025	1:100
GEW. EDITIE	GEW. DATUM	PROJECTLEIDER	FORMAAT
-	-	E.S.	A2