




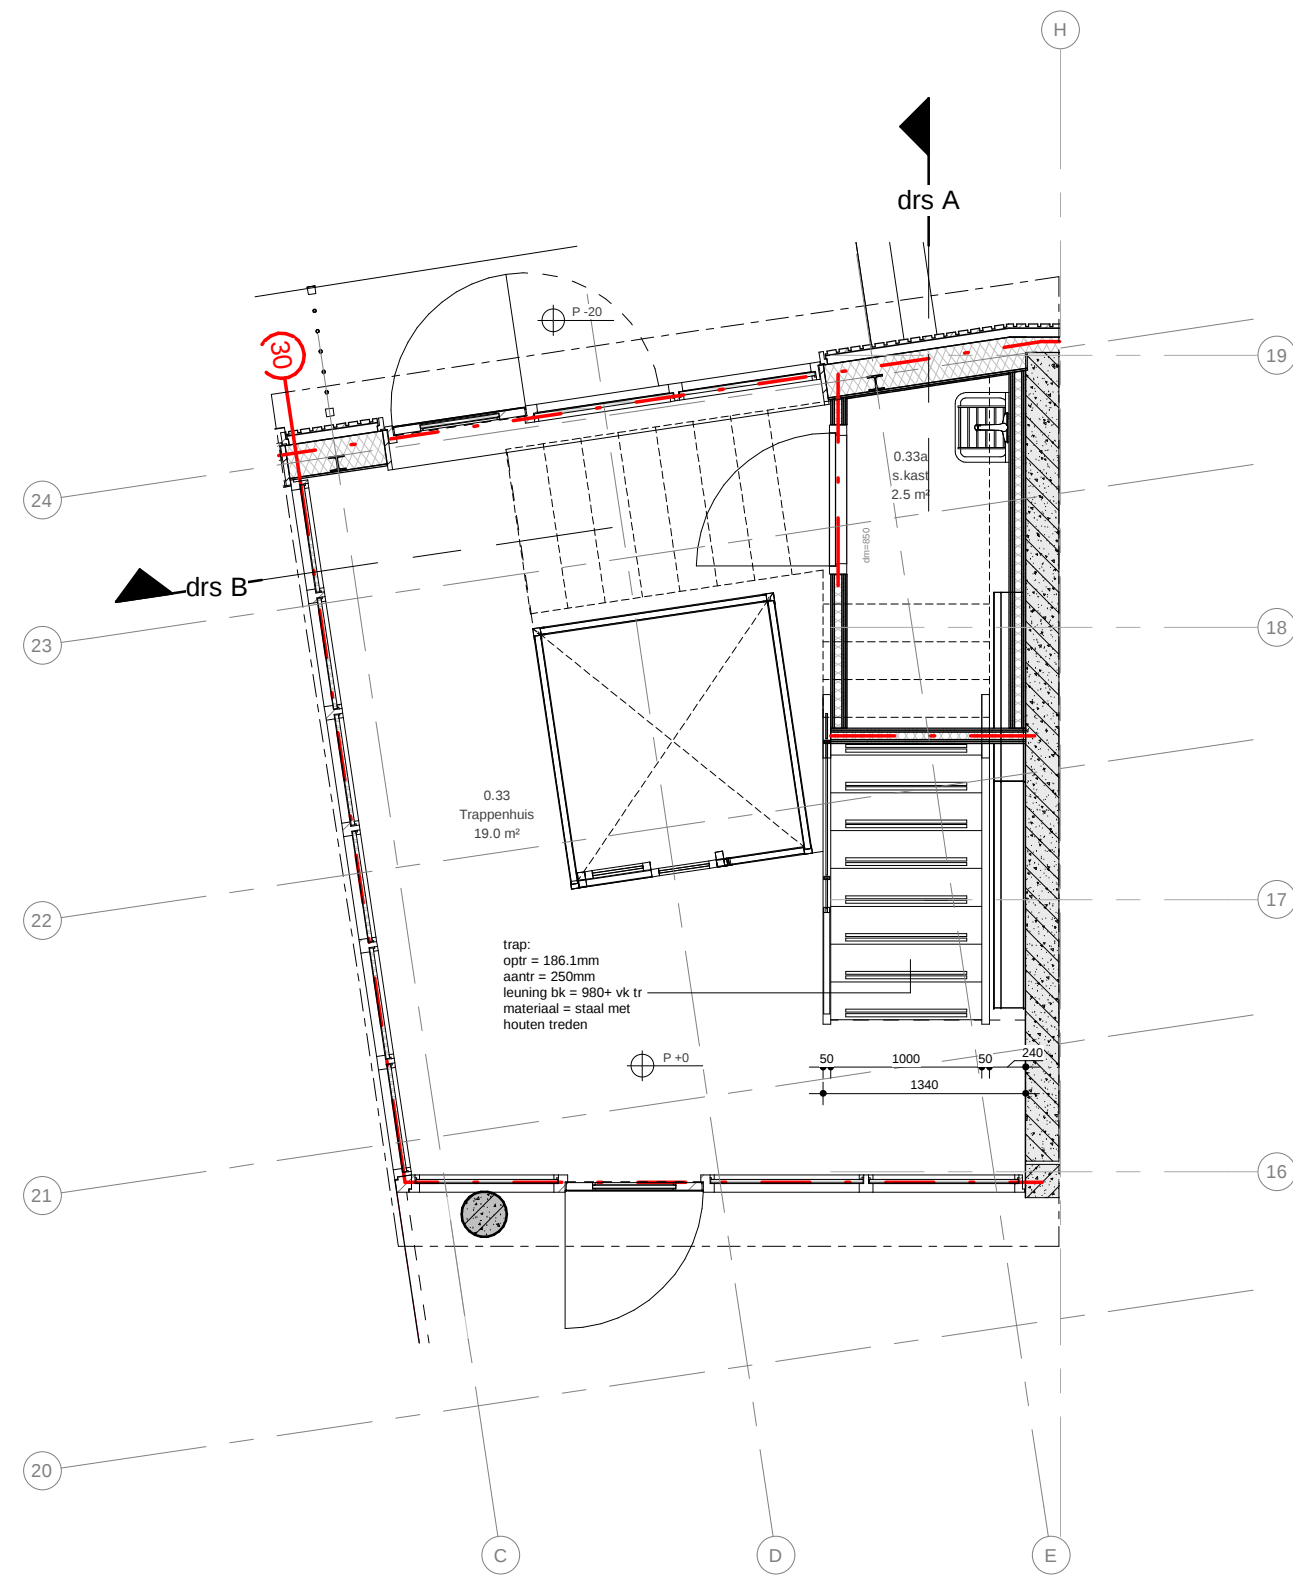


Fragment TR1

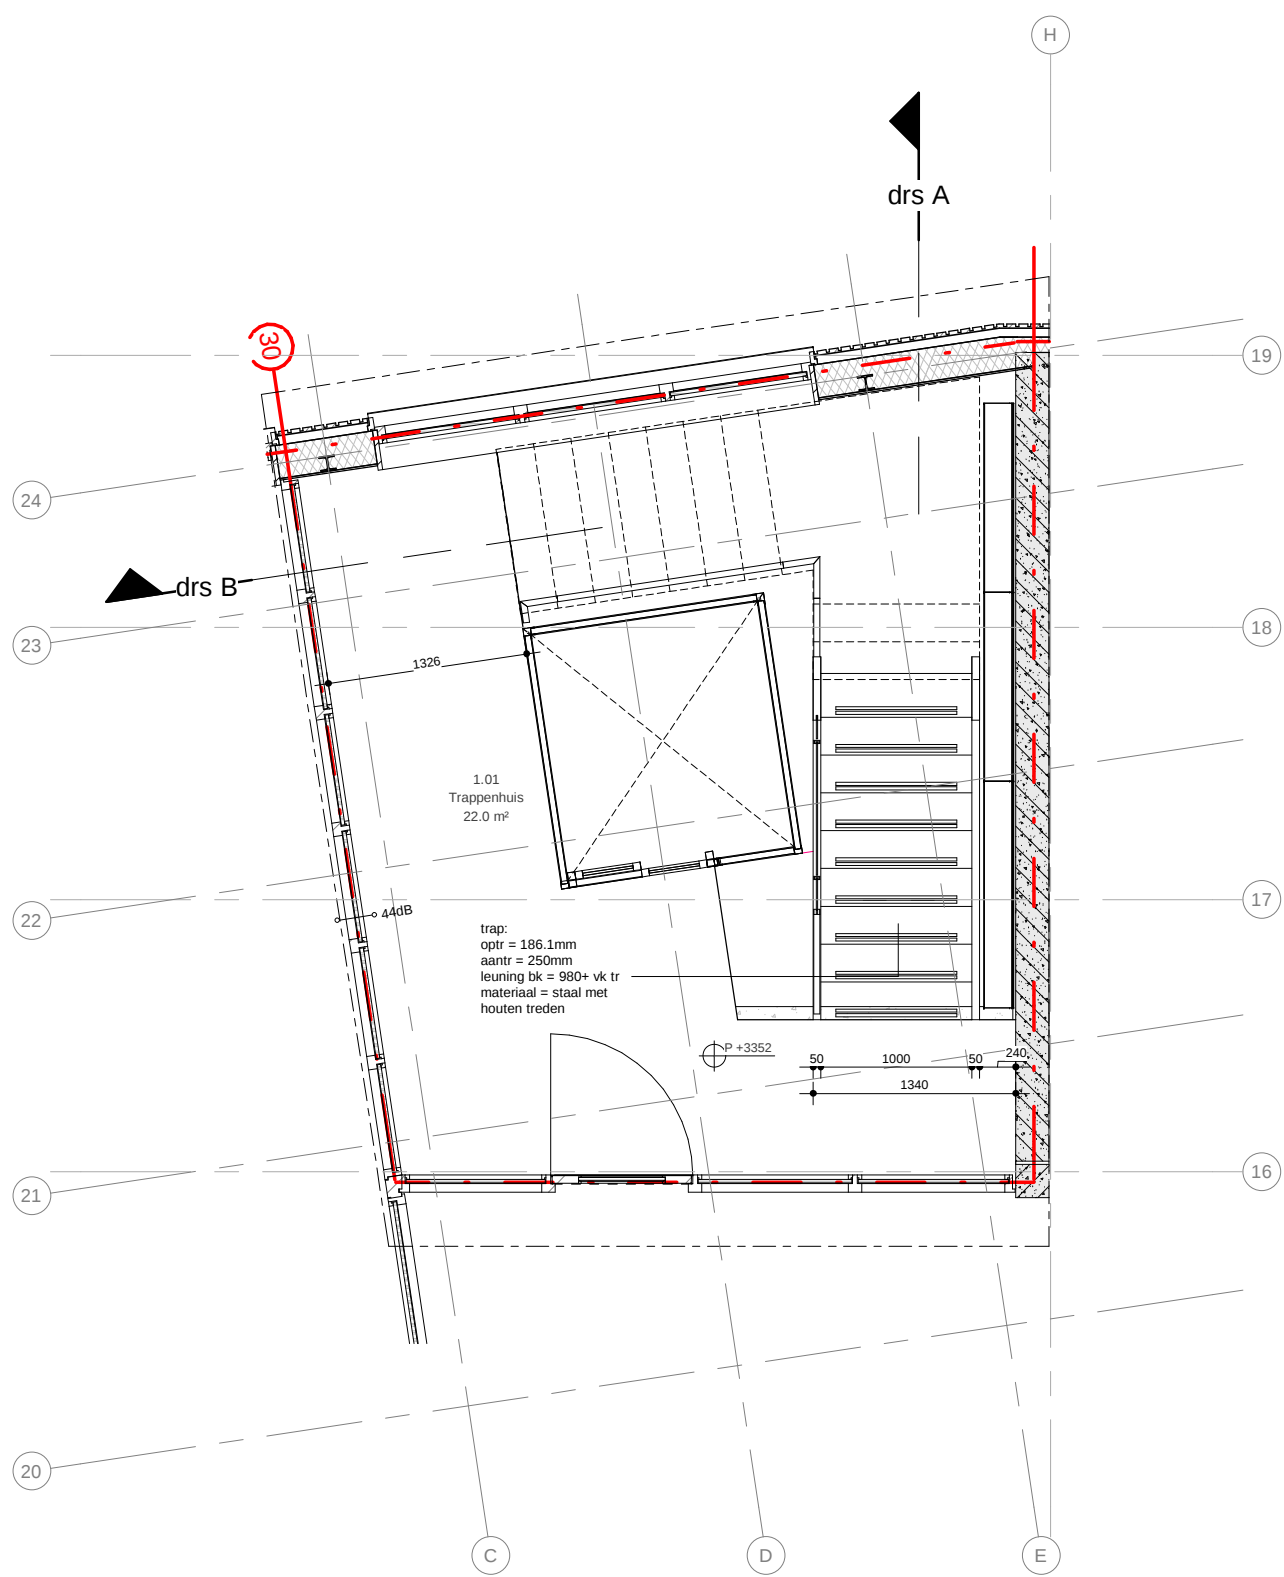


Fragment TR3

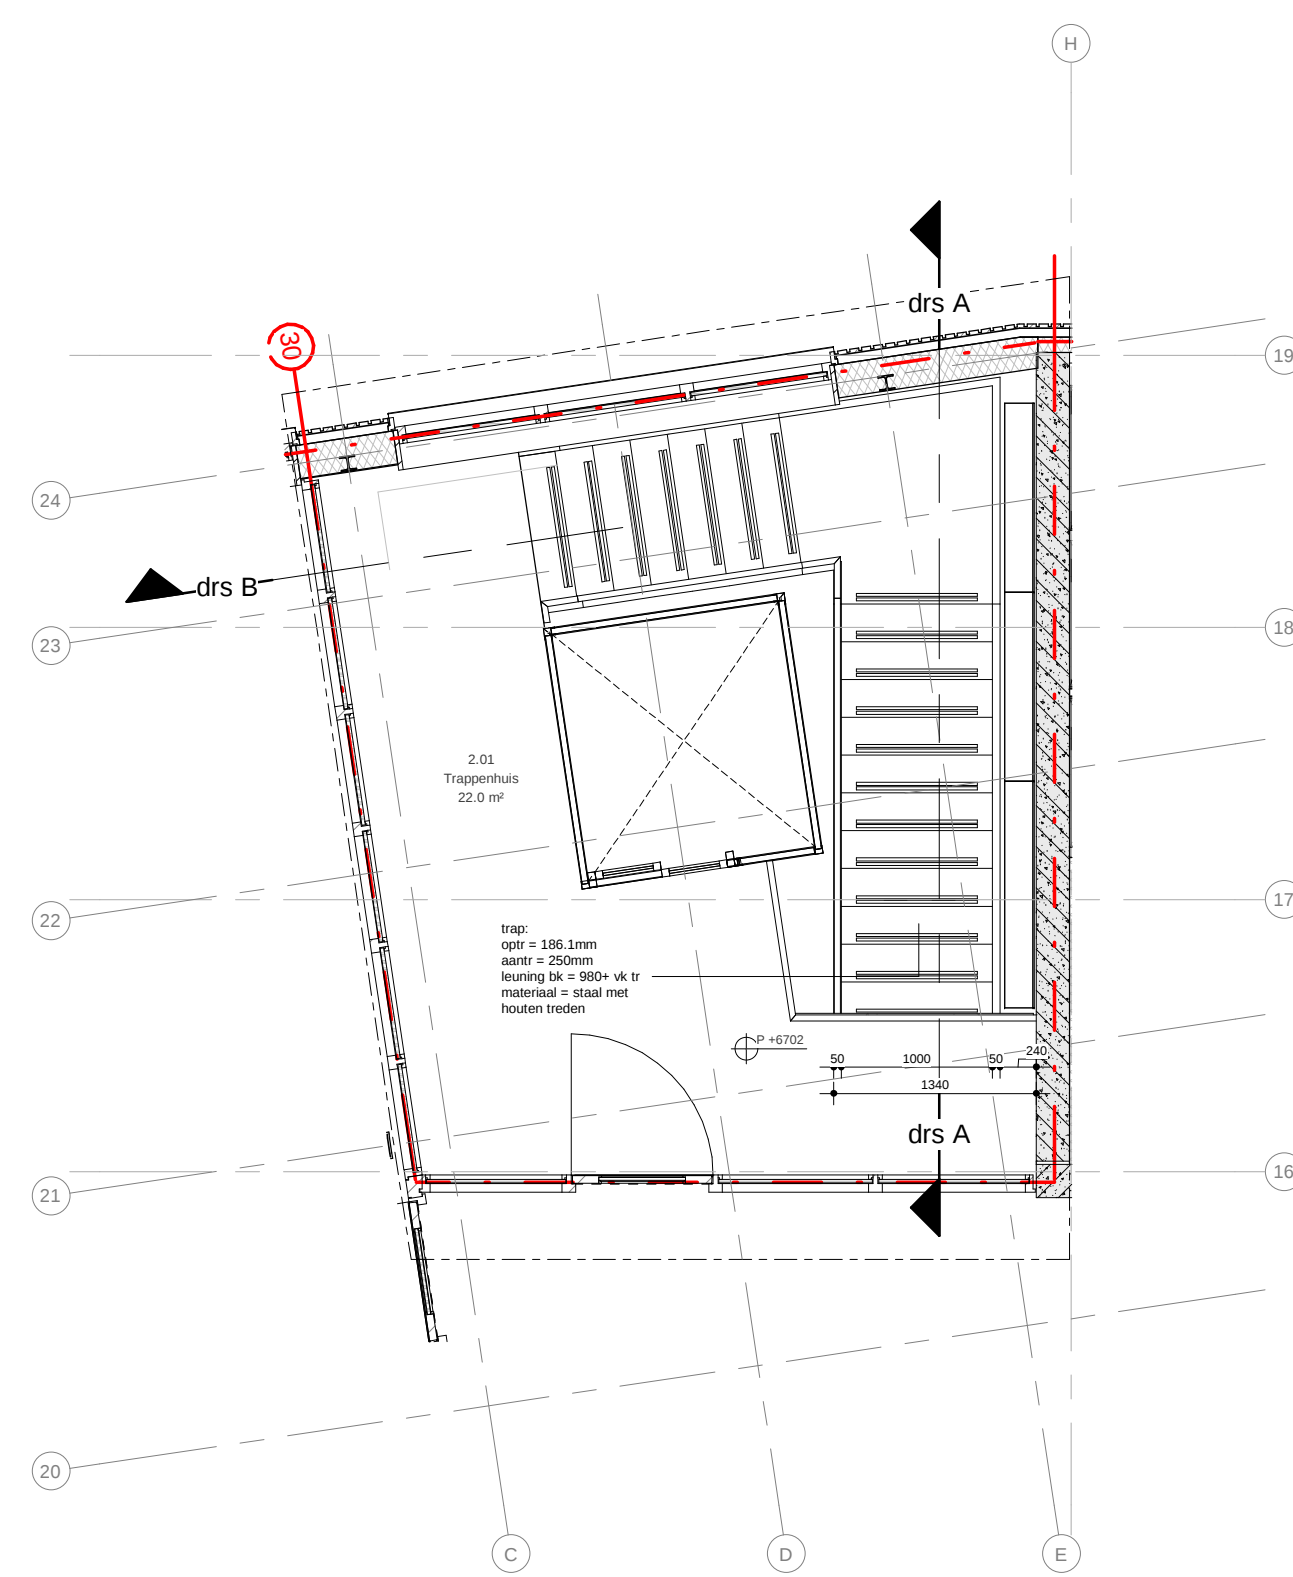


Fragment TR3

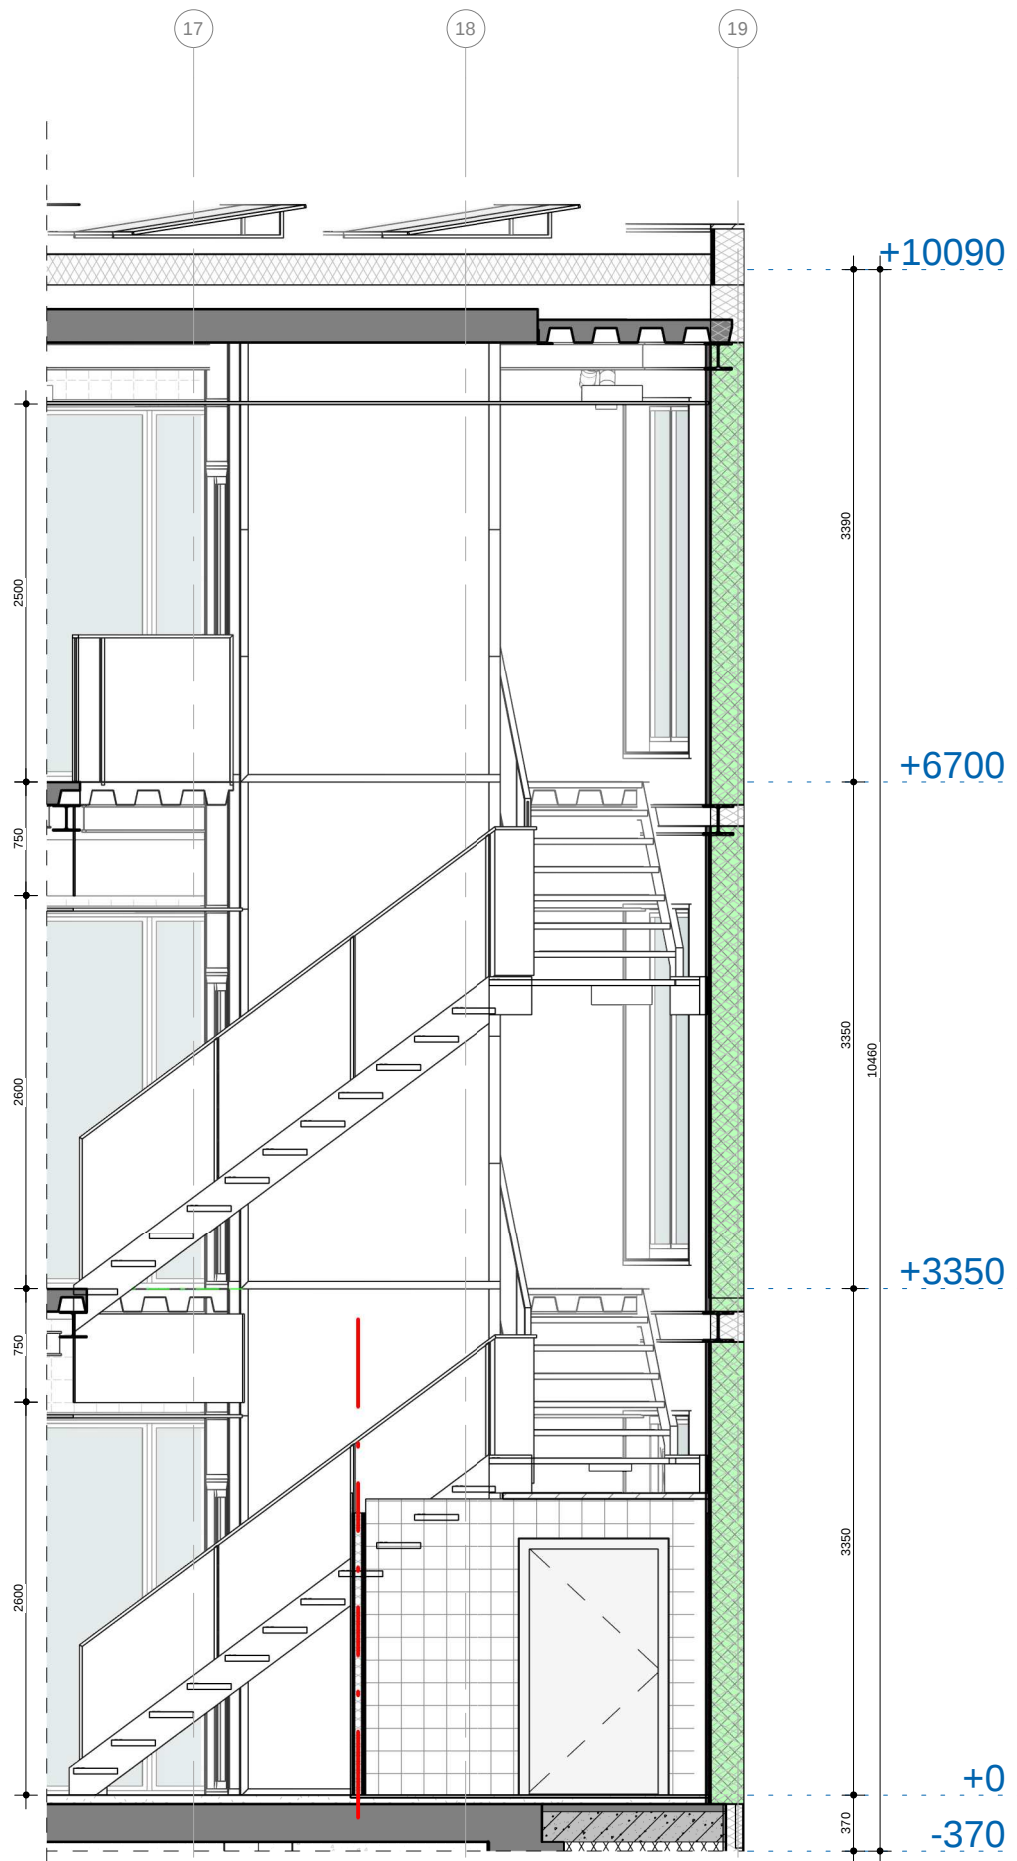

drs A

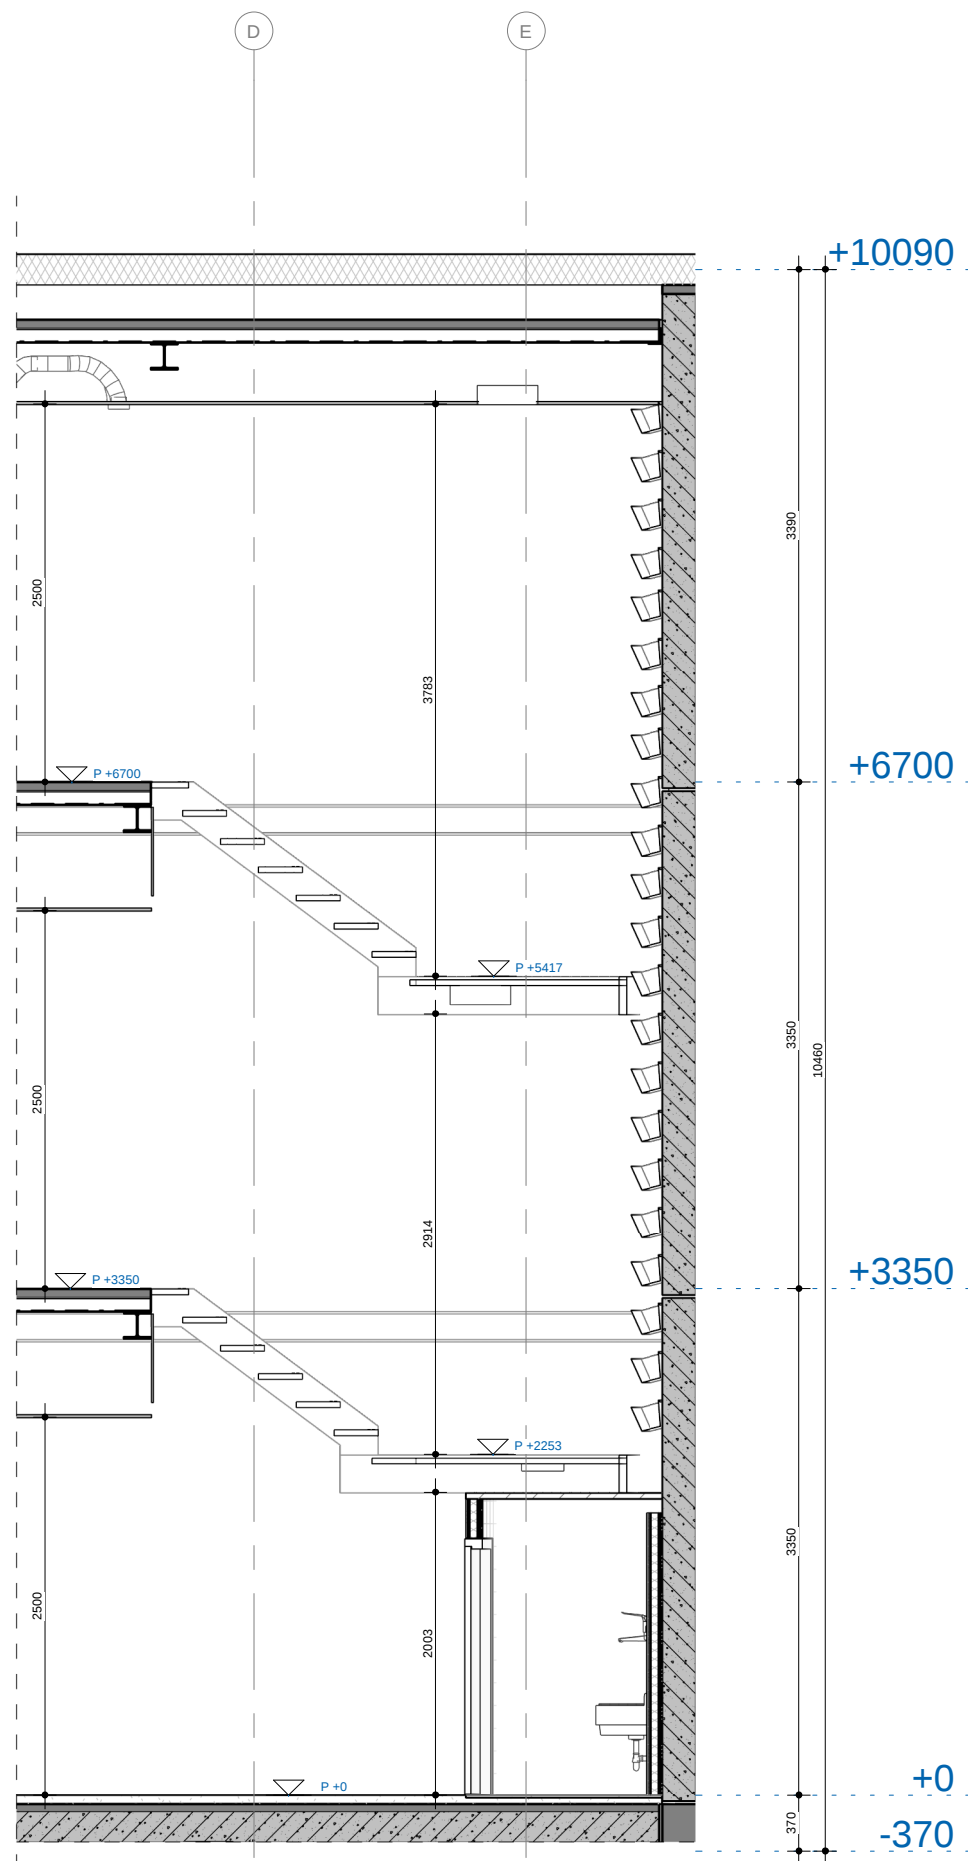

drs B

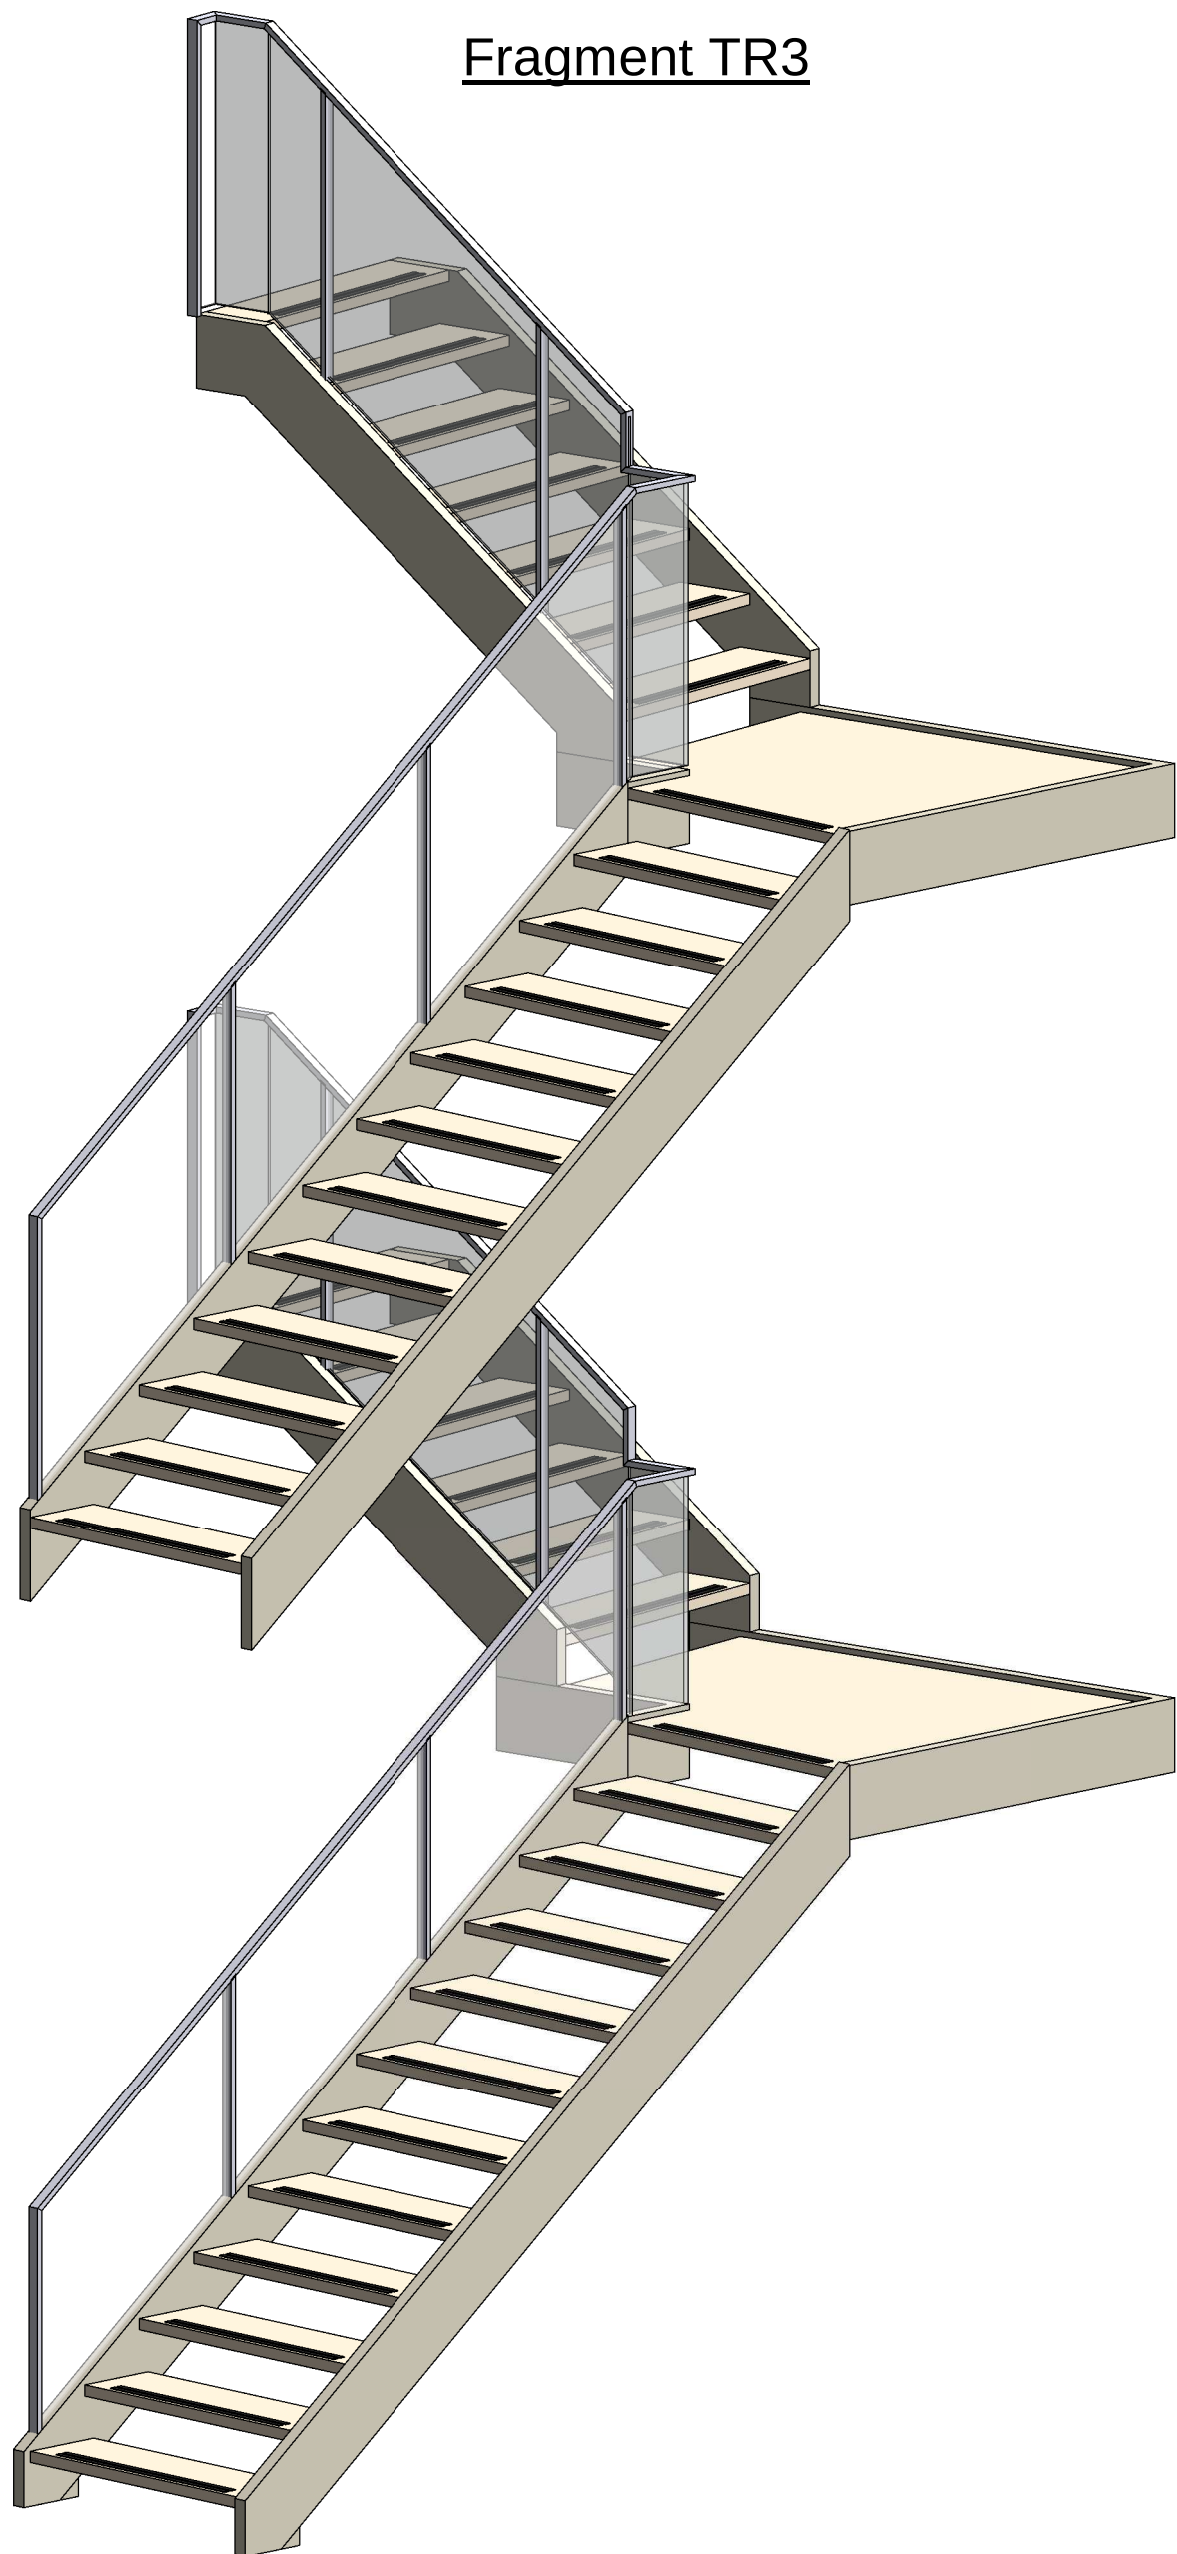

OPDRACHTGEVER
Rijksvastgoedbedrijf

ARCHITECT
Bureau Bouwkunde

PROJECT
Huisvesting KMar - NP

ONDERDEEL
fragment trappen deel 1

PROJECTNUMMER HV22086	TEKENINGNUMMER HV22086-221	DATUM 14-04-2025	SCHAAL 1:50
GEW. EDITIE -	GEW. DATUM -	PROJECTLEIDER E.S.	FORMAAT A1

www.bureaubouwkunde.nl | Groenendaal 25b 3011SK Rotterdam | +31(0)10 - 417 77 14