




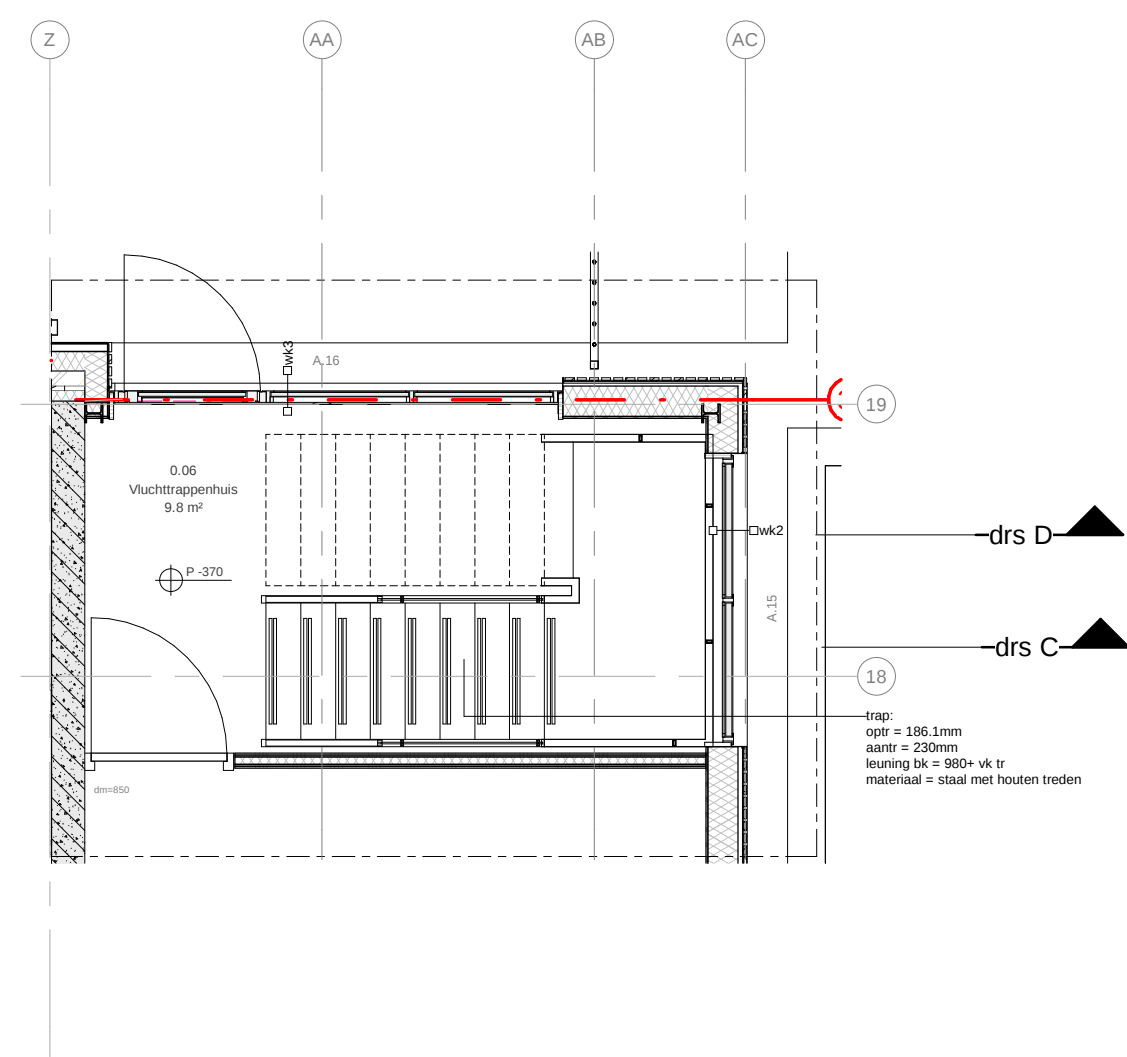


Fragment TR2

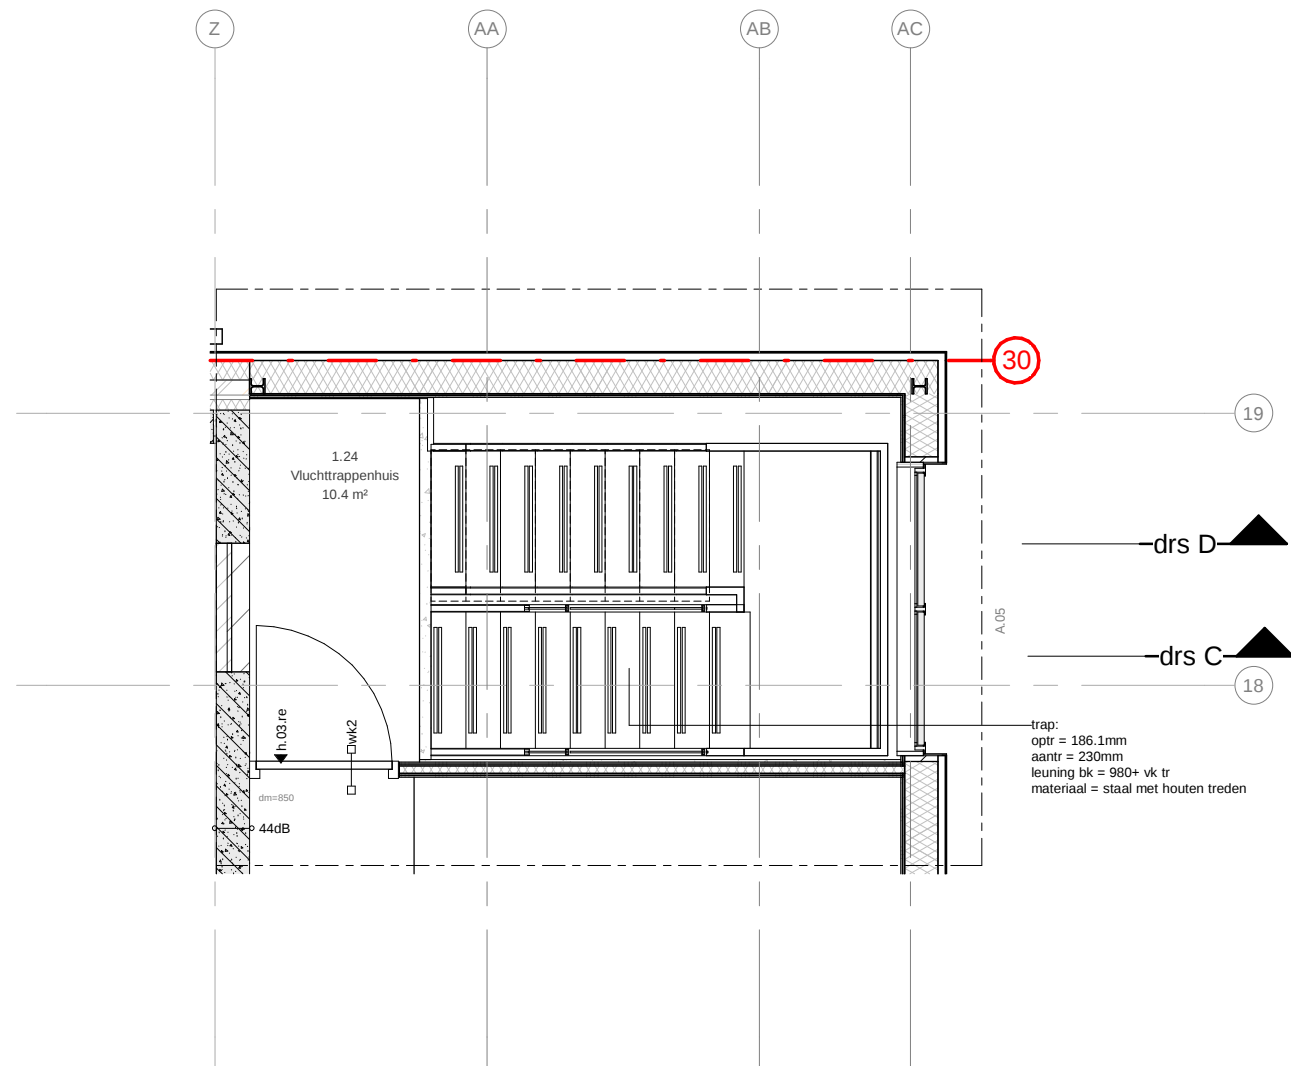


Fragment TR4

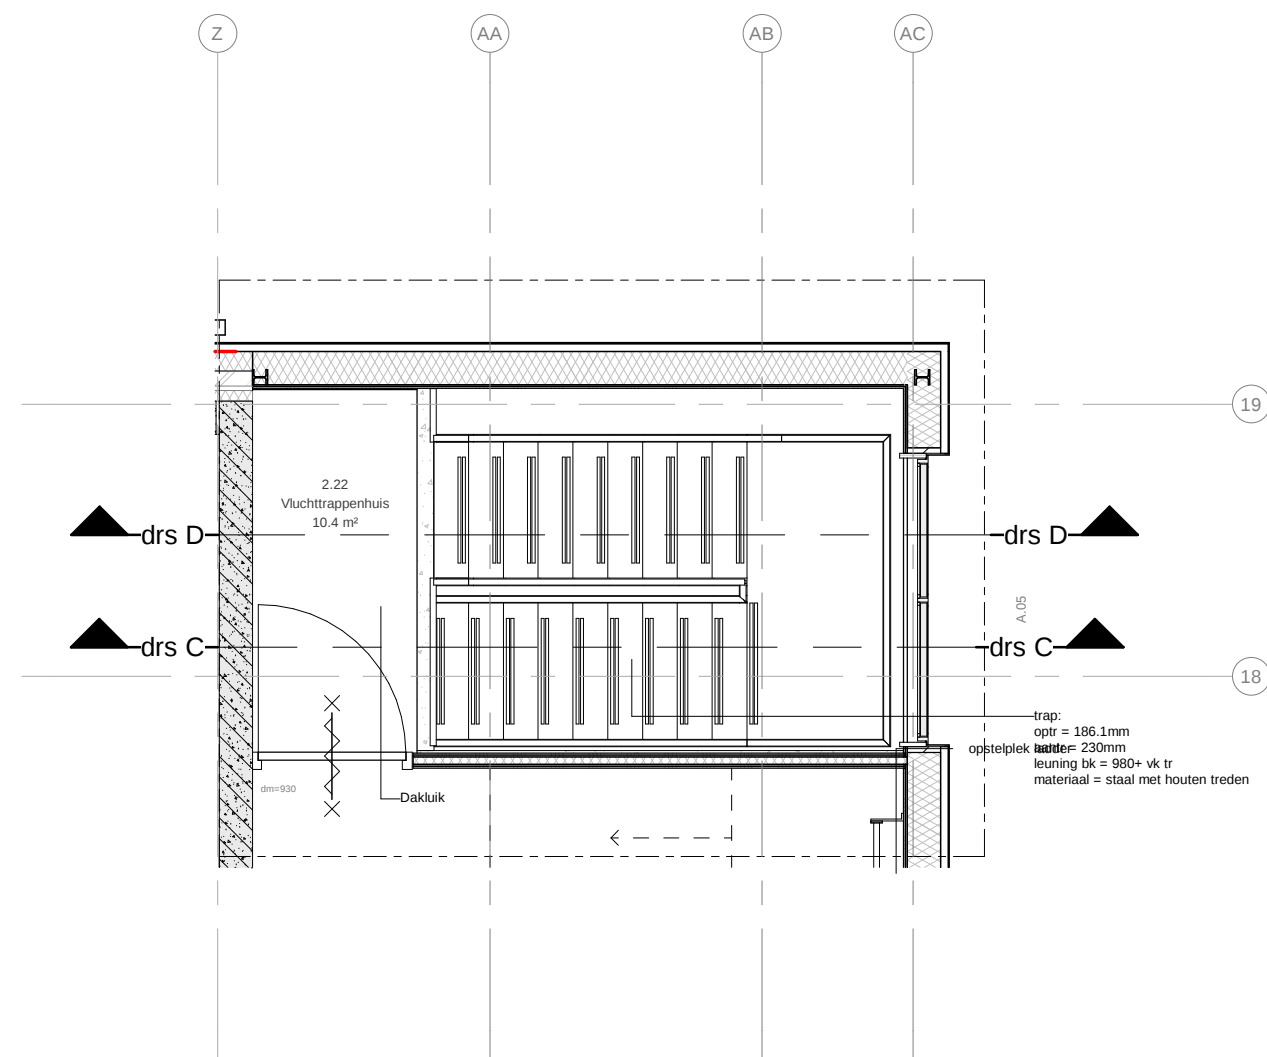



Fragment TR4

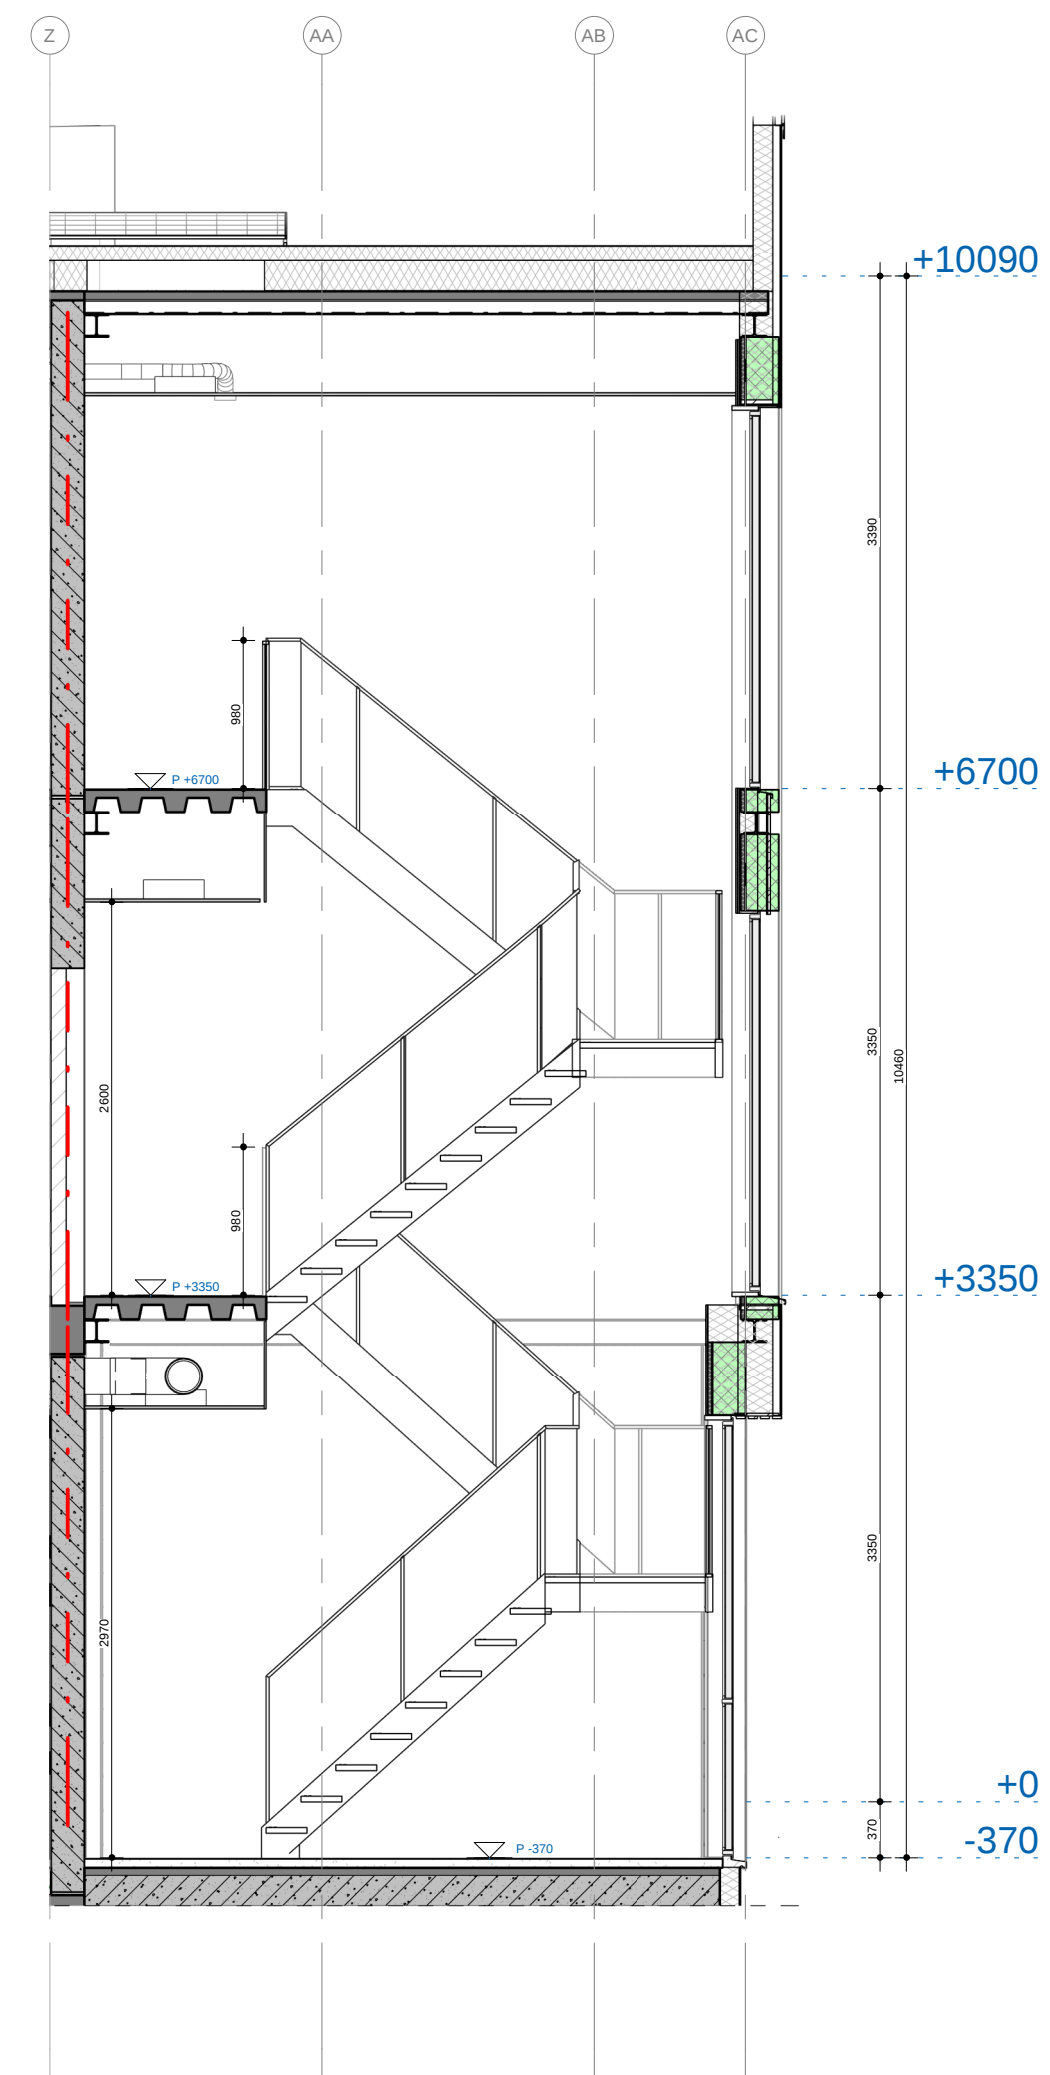

drs C

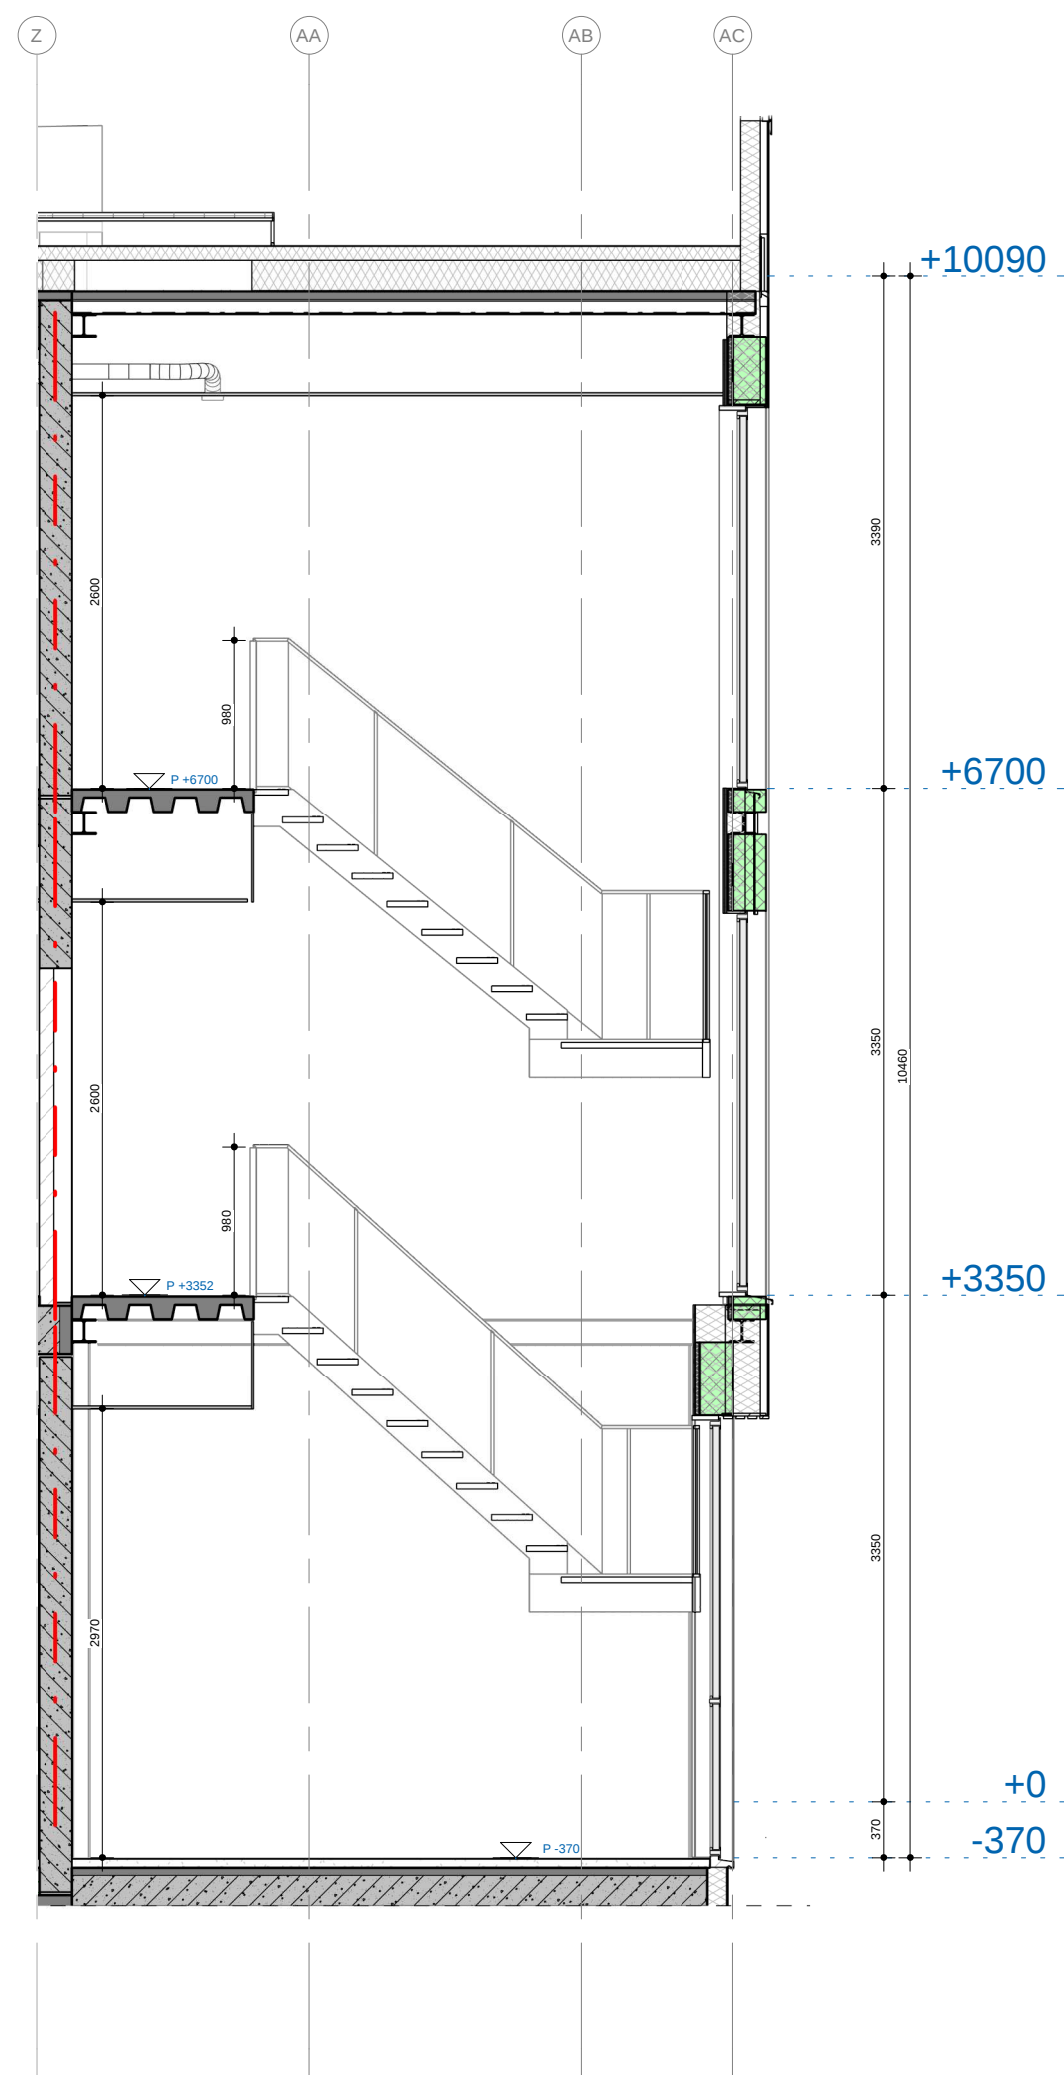

drs D

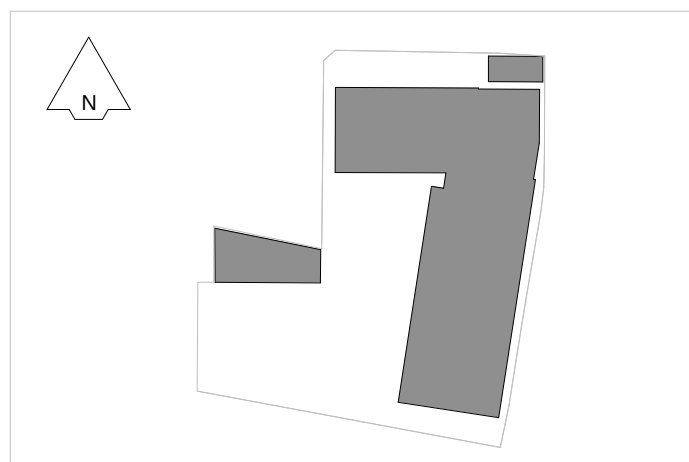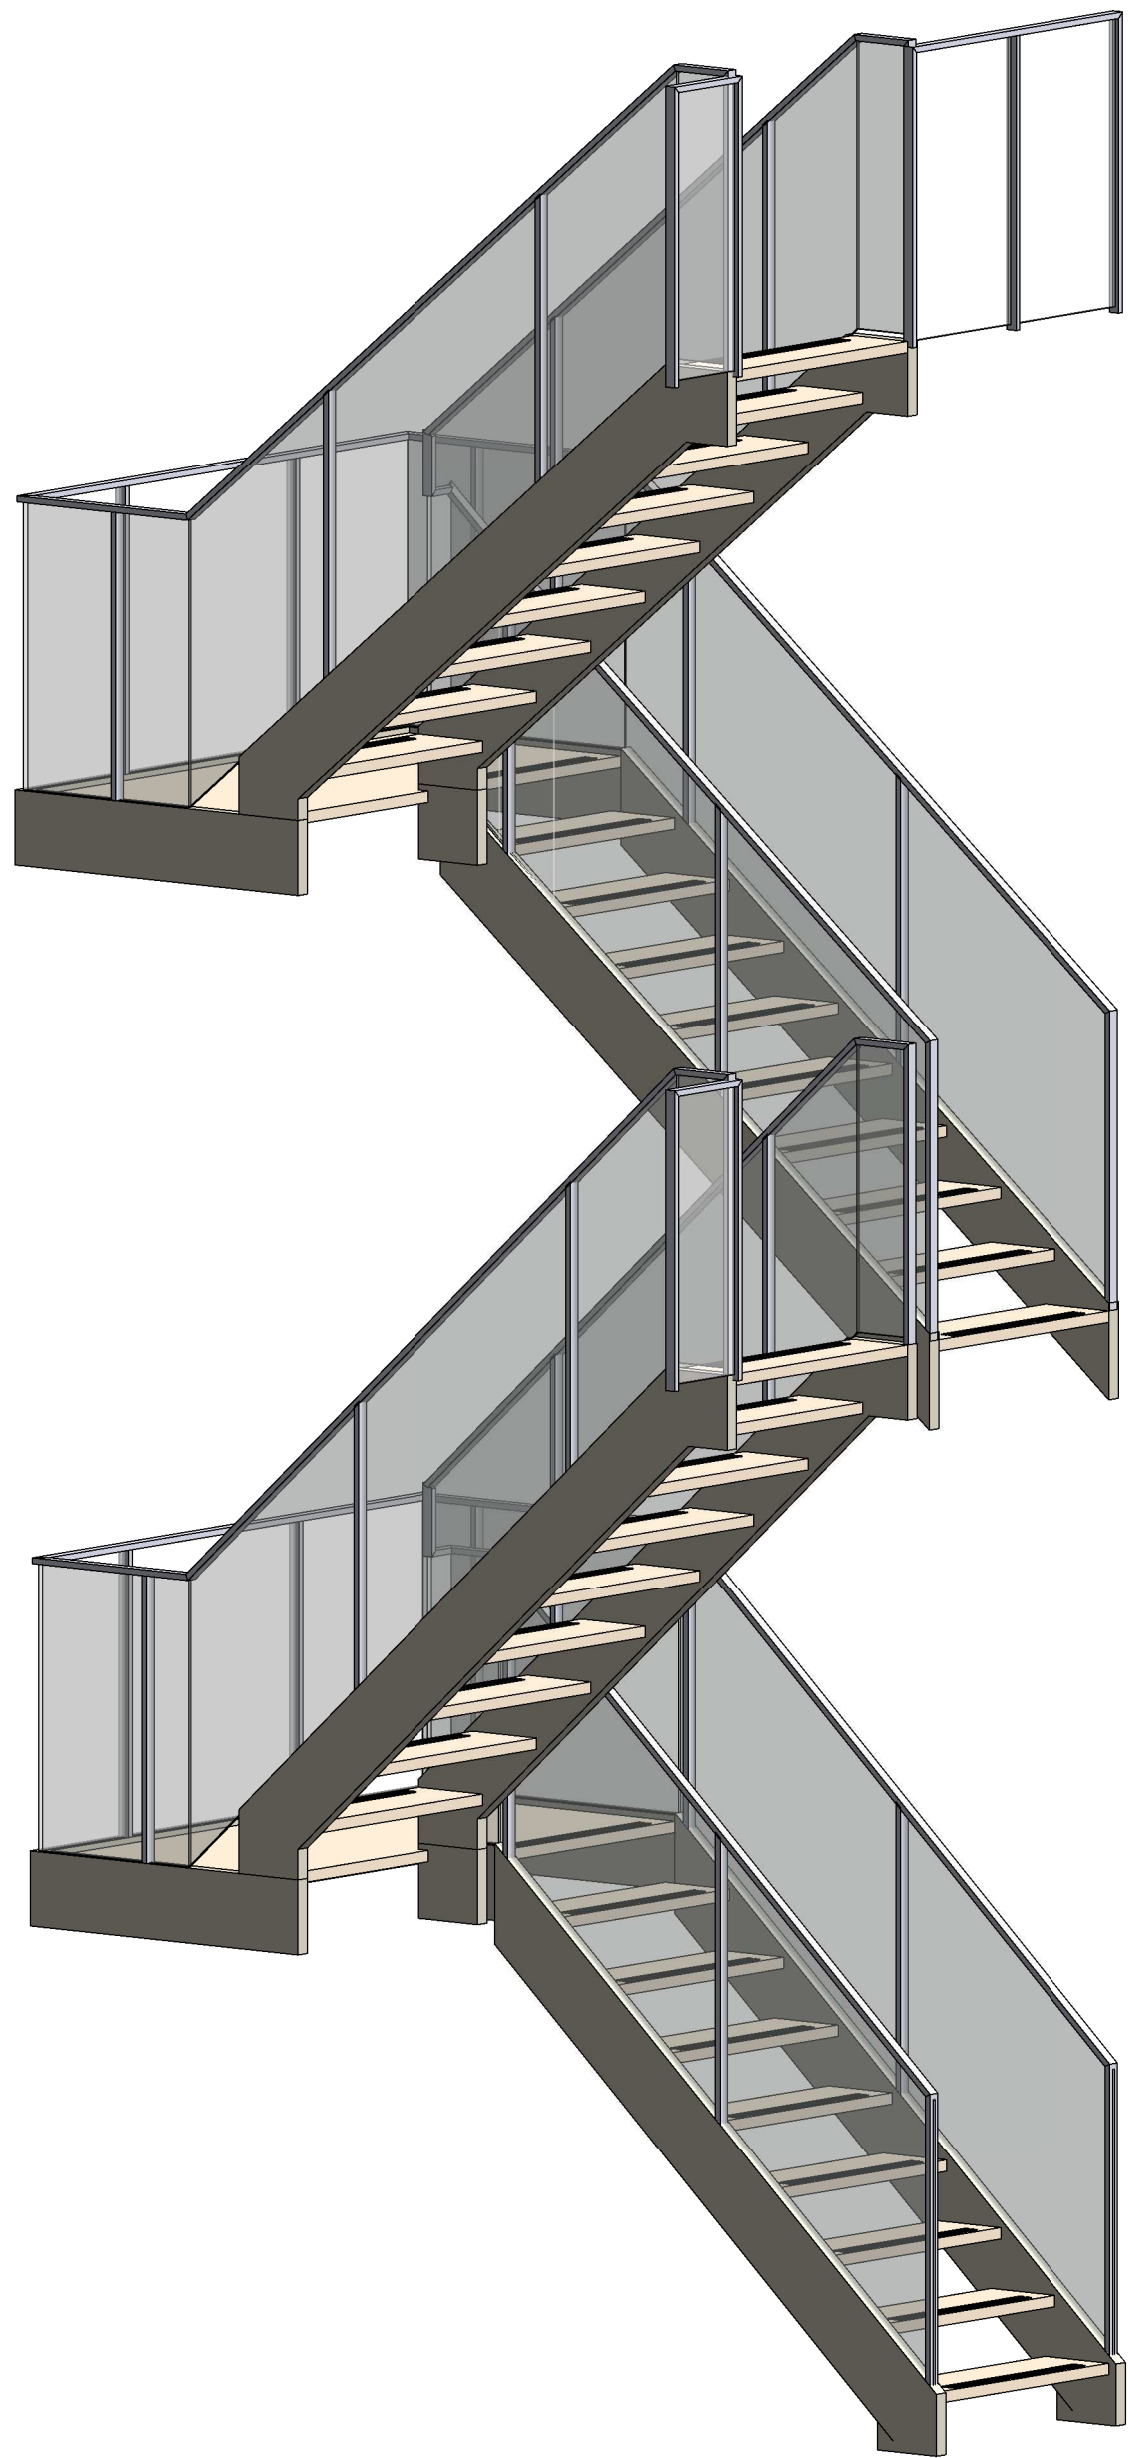

OPDRACHTGEVER
Rijksvastgoedbedrijf
ARCHITECT

**Bureau
Bouwkunde**

PROJECT
Huisvesting KMar - NP

ONDERDEEL
fragment trappen deel 2

PROJECTNUMMER HV22086 TEKENINGNUMMER HV22086-222 DATUM 14-04-2025 SCHAL 1:50

GEW. EDITIE GEW. DATUM PROJECTLEIDER E.S. FORMAAT A1