




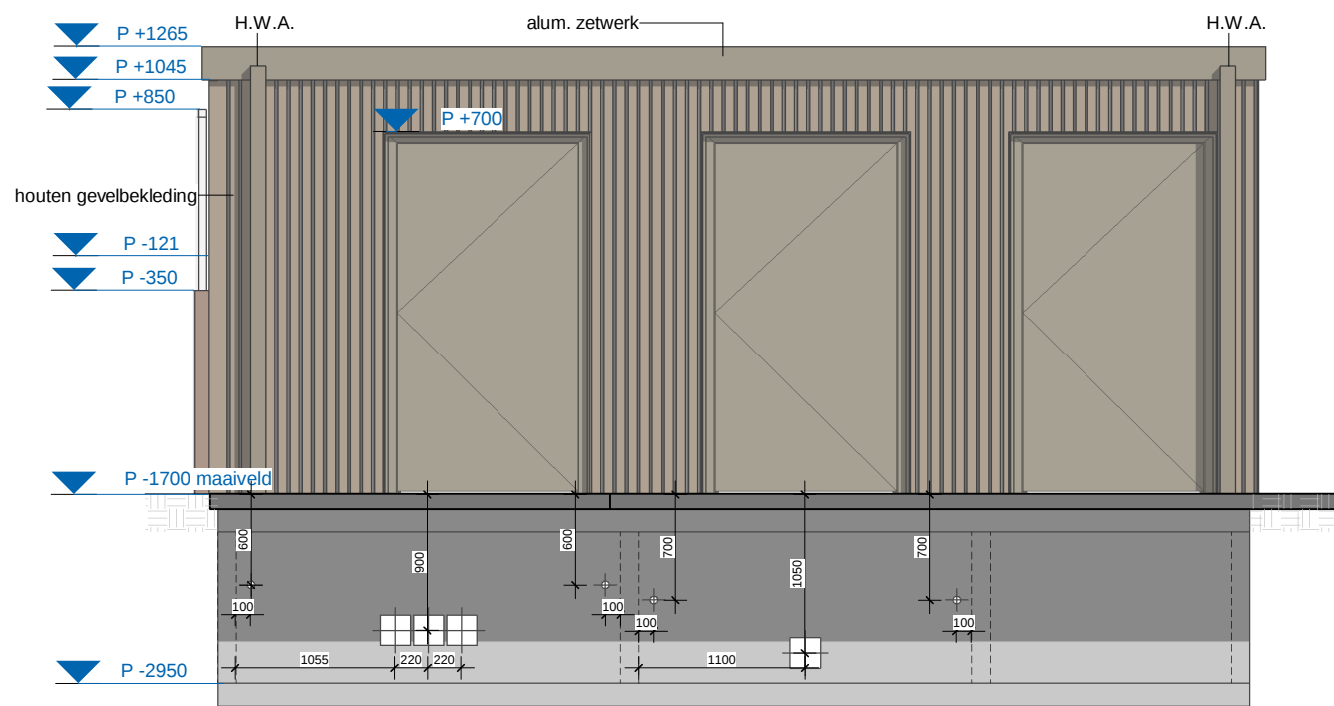


vooraanzicht

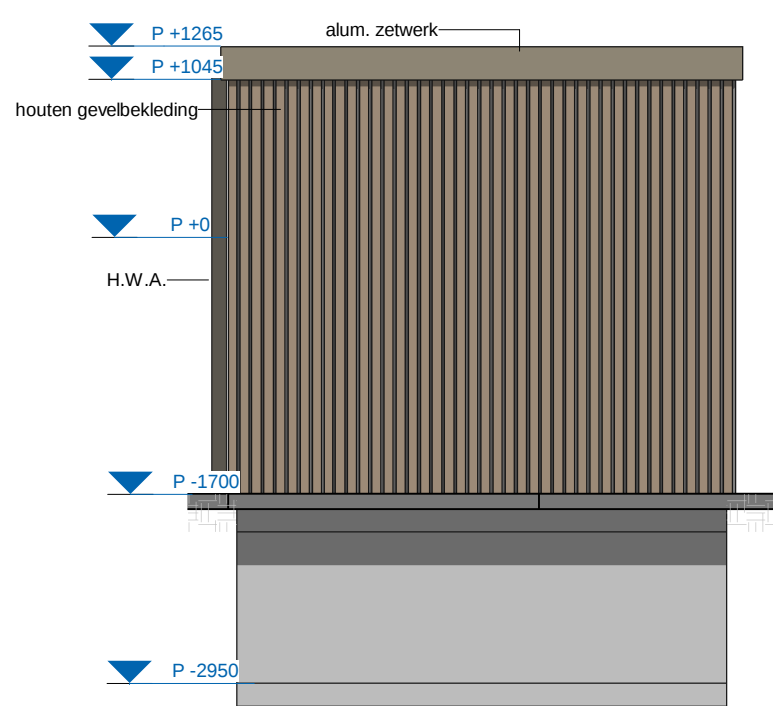


rechteraanzicht

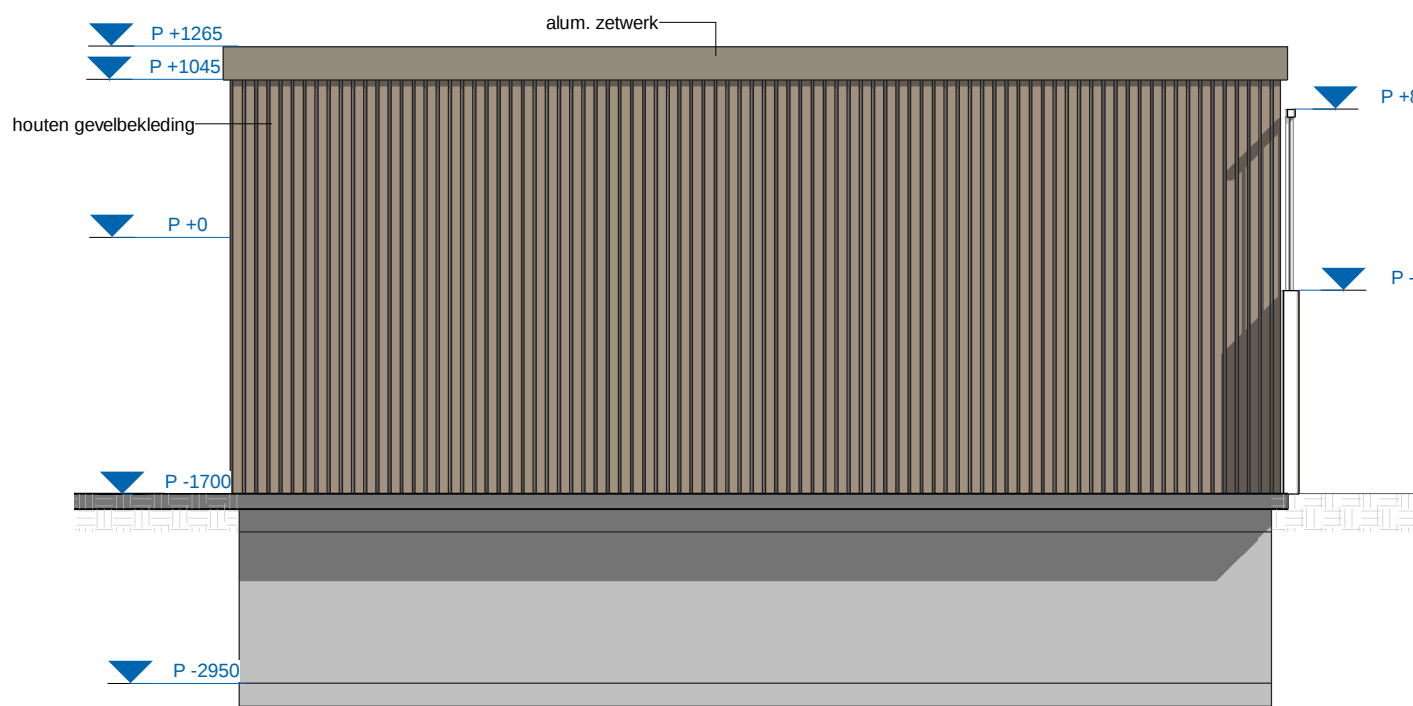


achteraanzicht

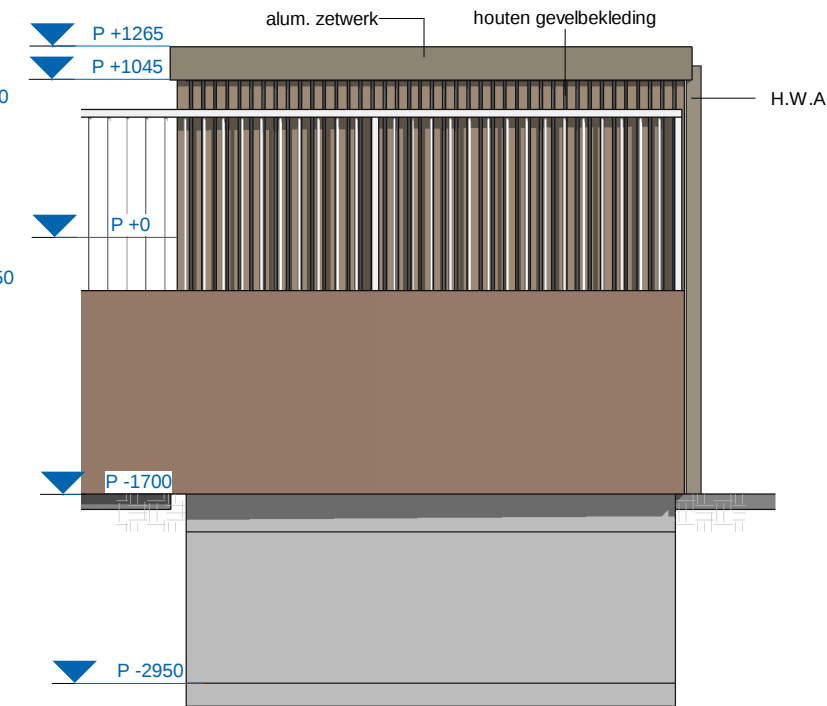


linkeraanzicht

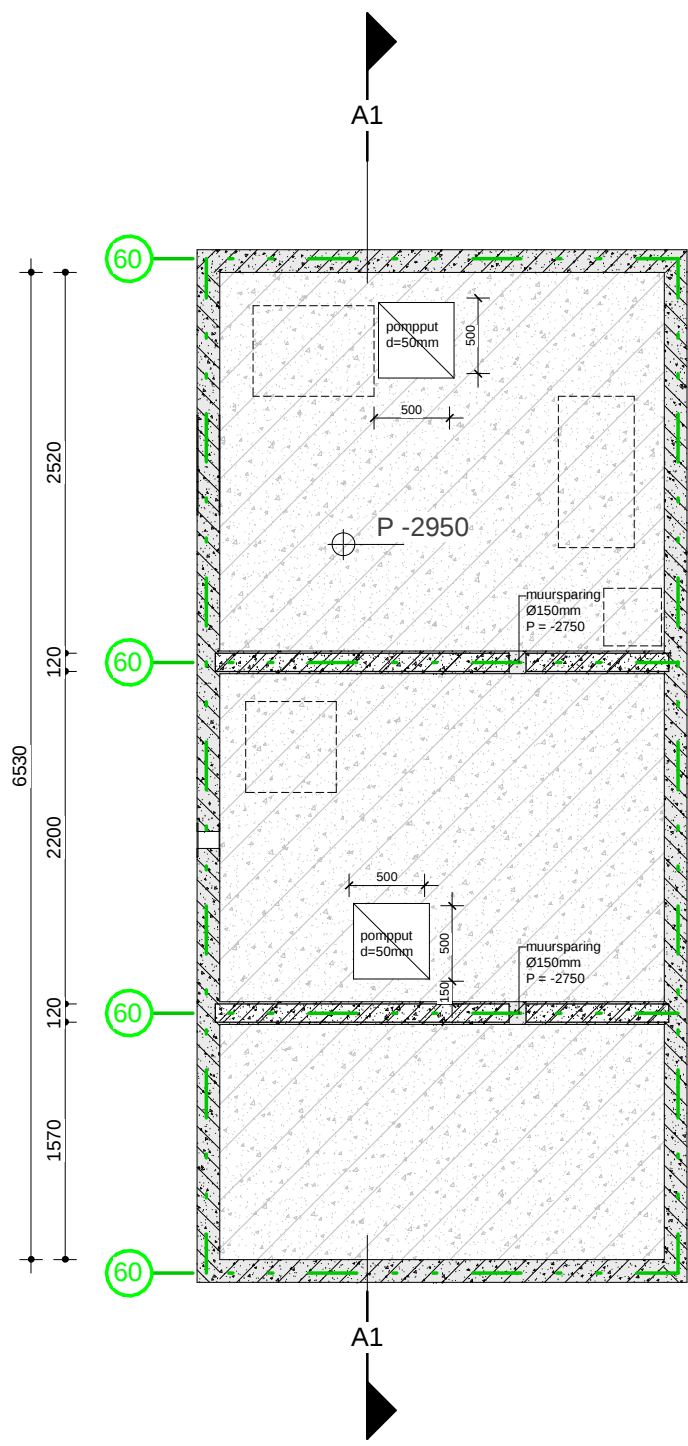


kelder

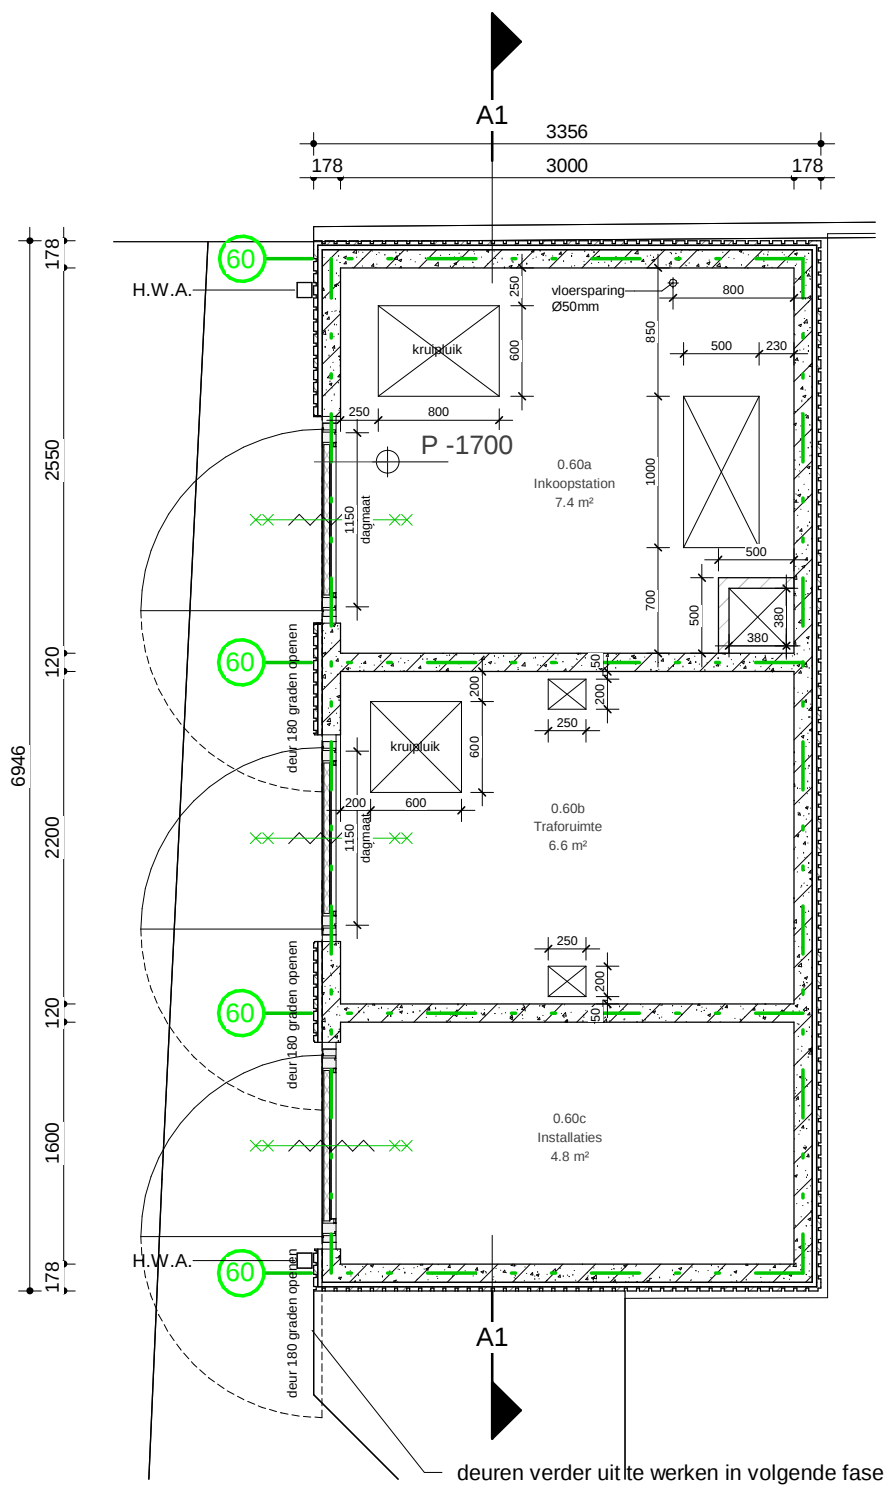


begane grond

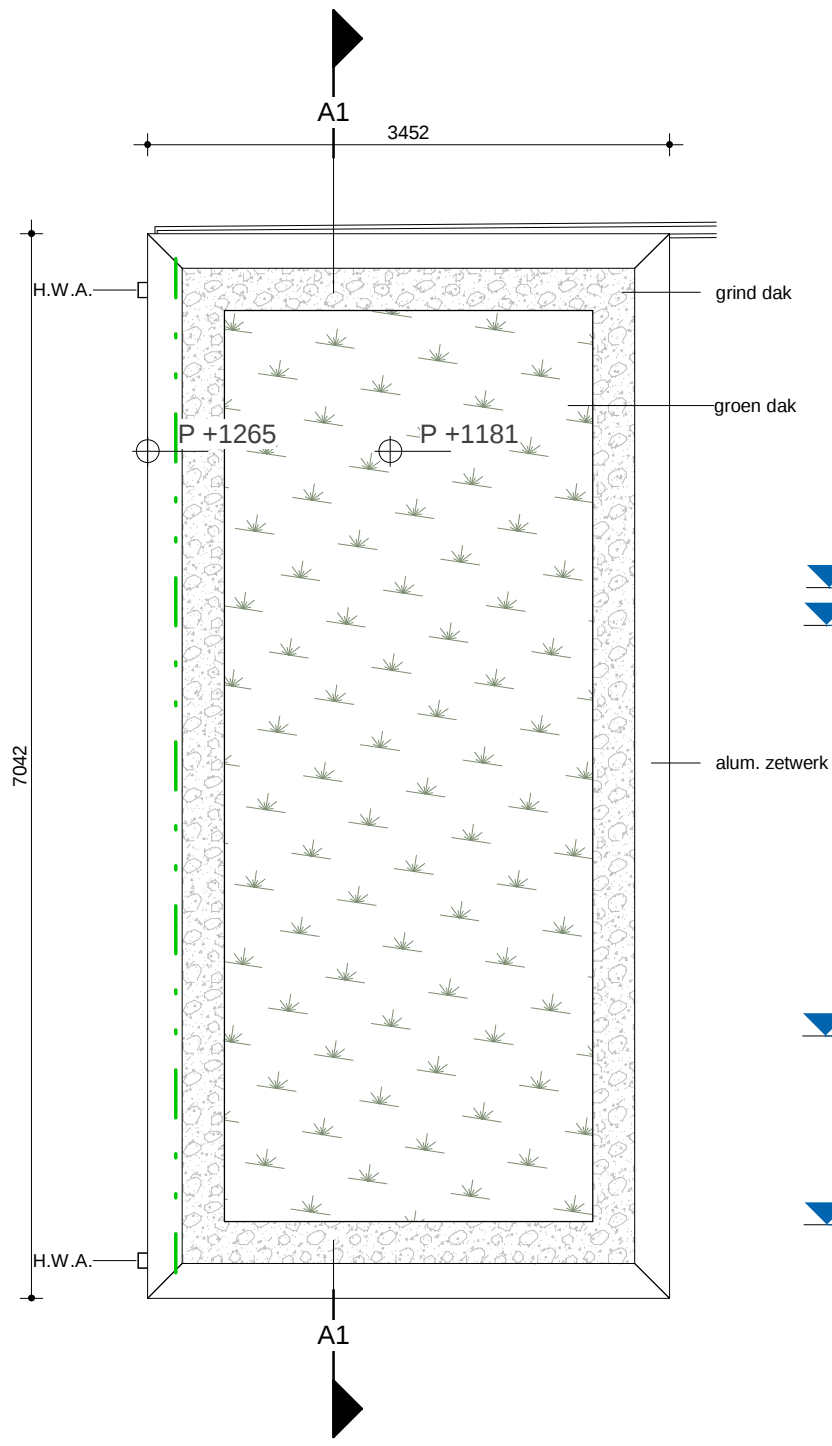

dak

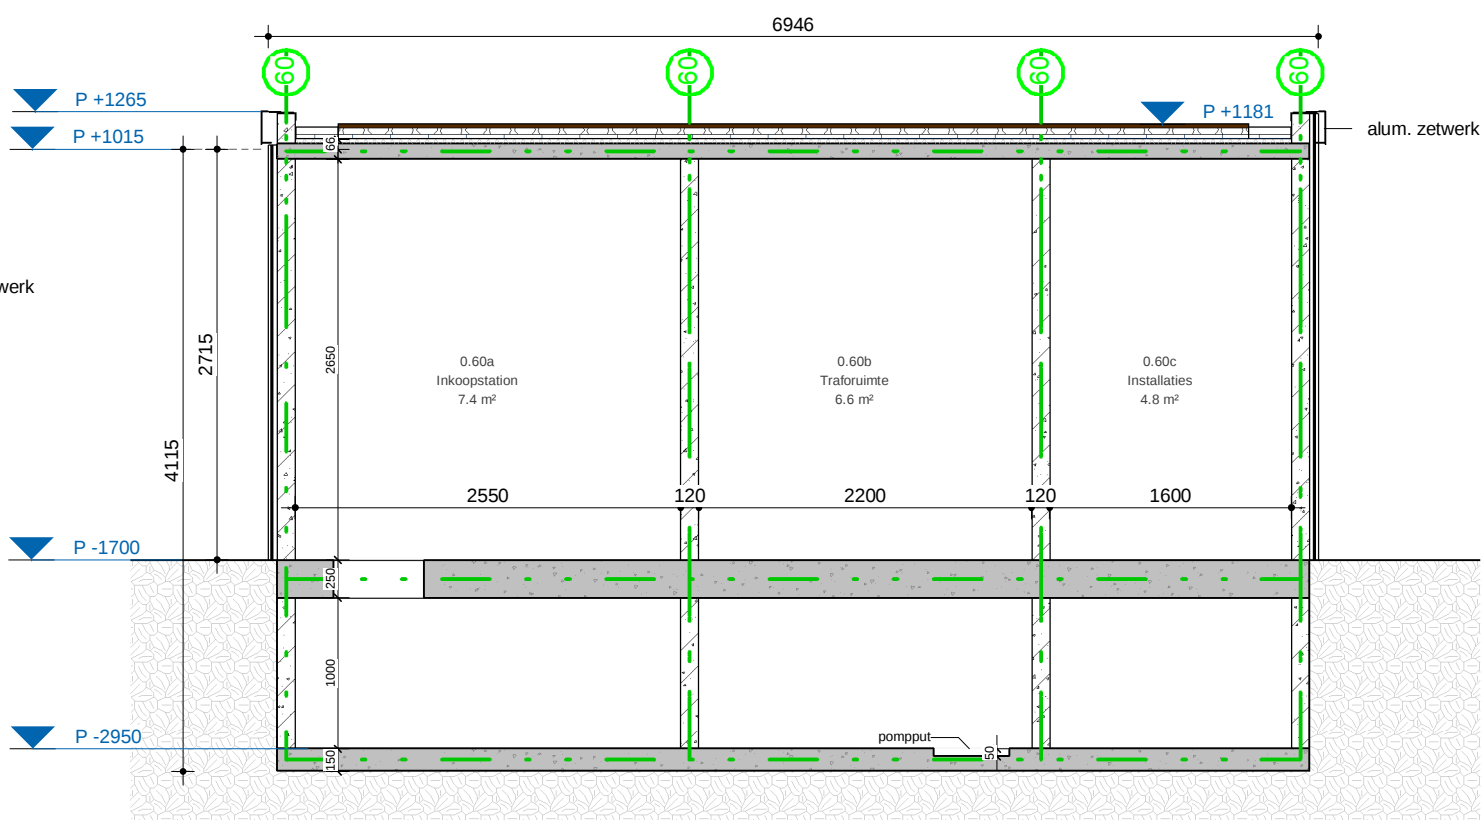

doorsnede

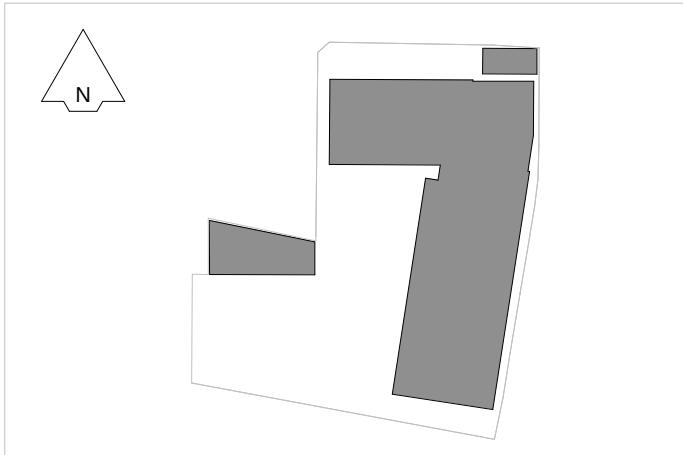

OPDRACHTGEVER
Rijksvastgoedbedrijf
ARCHITECT
-

**Bureau
Bouwkunde**

PROJECT
Huisvesting KMar - NP

ONDERDEEL
fragment traforuimte

PROJECTNUMMER	TEKENINGNUMMER	DATUM	SCHAAL
HV22086	HV22086-223	14-04-2025	1:50
GEW. EDITIE	GEW. DATUM	PROJECTLEIDER	FORMAAT
-	-	E.S.	A2-70