




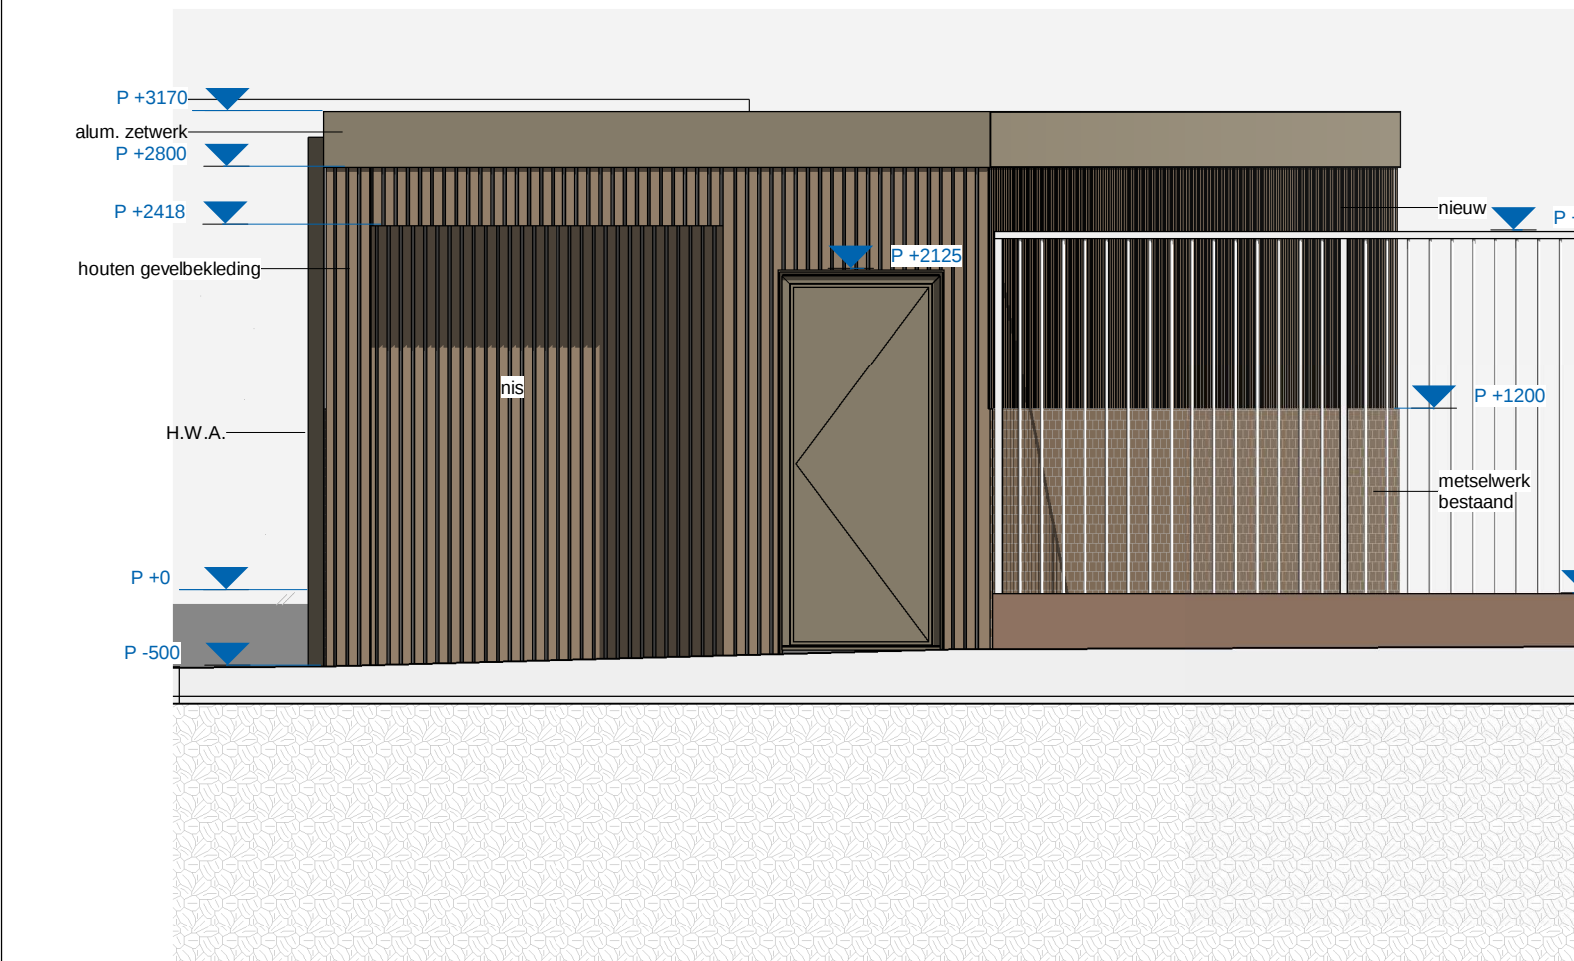


rechteraanzicht

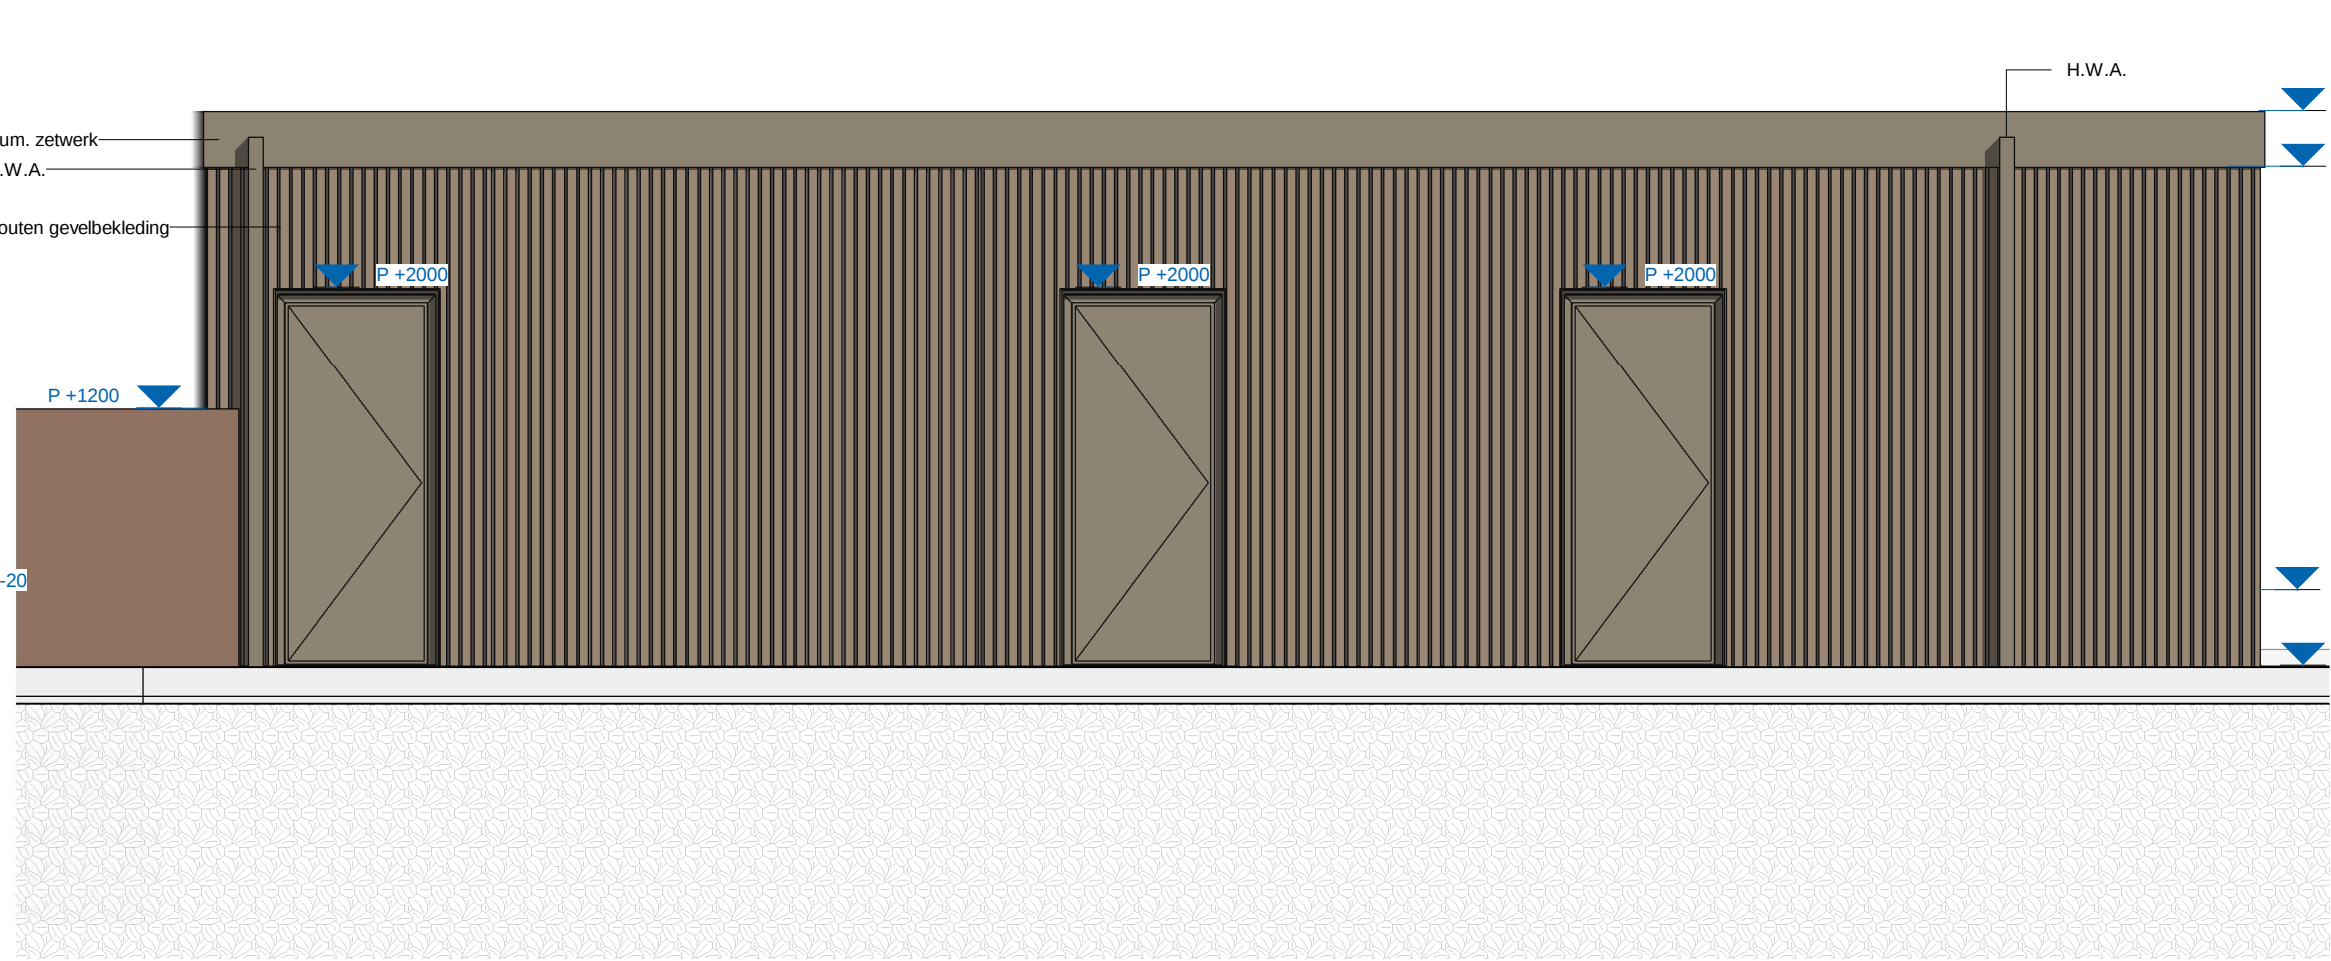


vooraanzicht

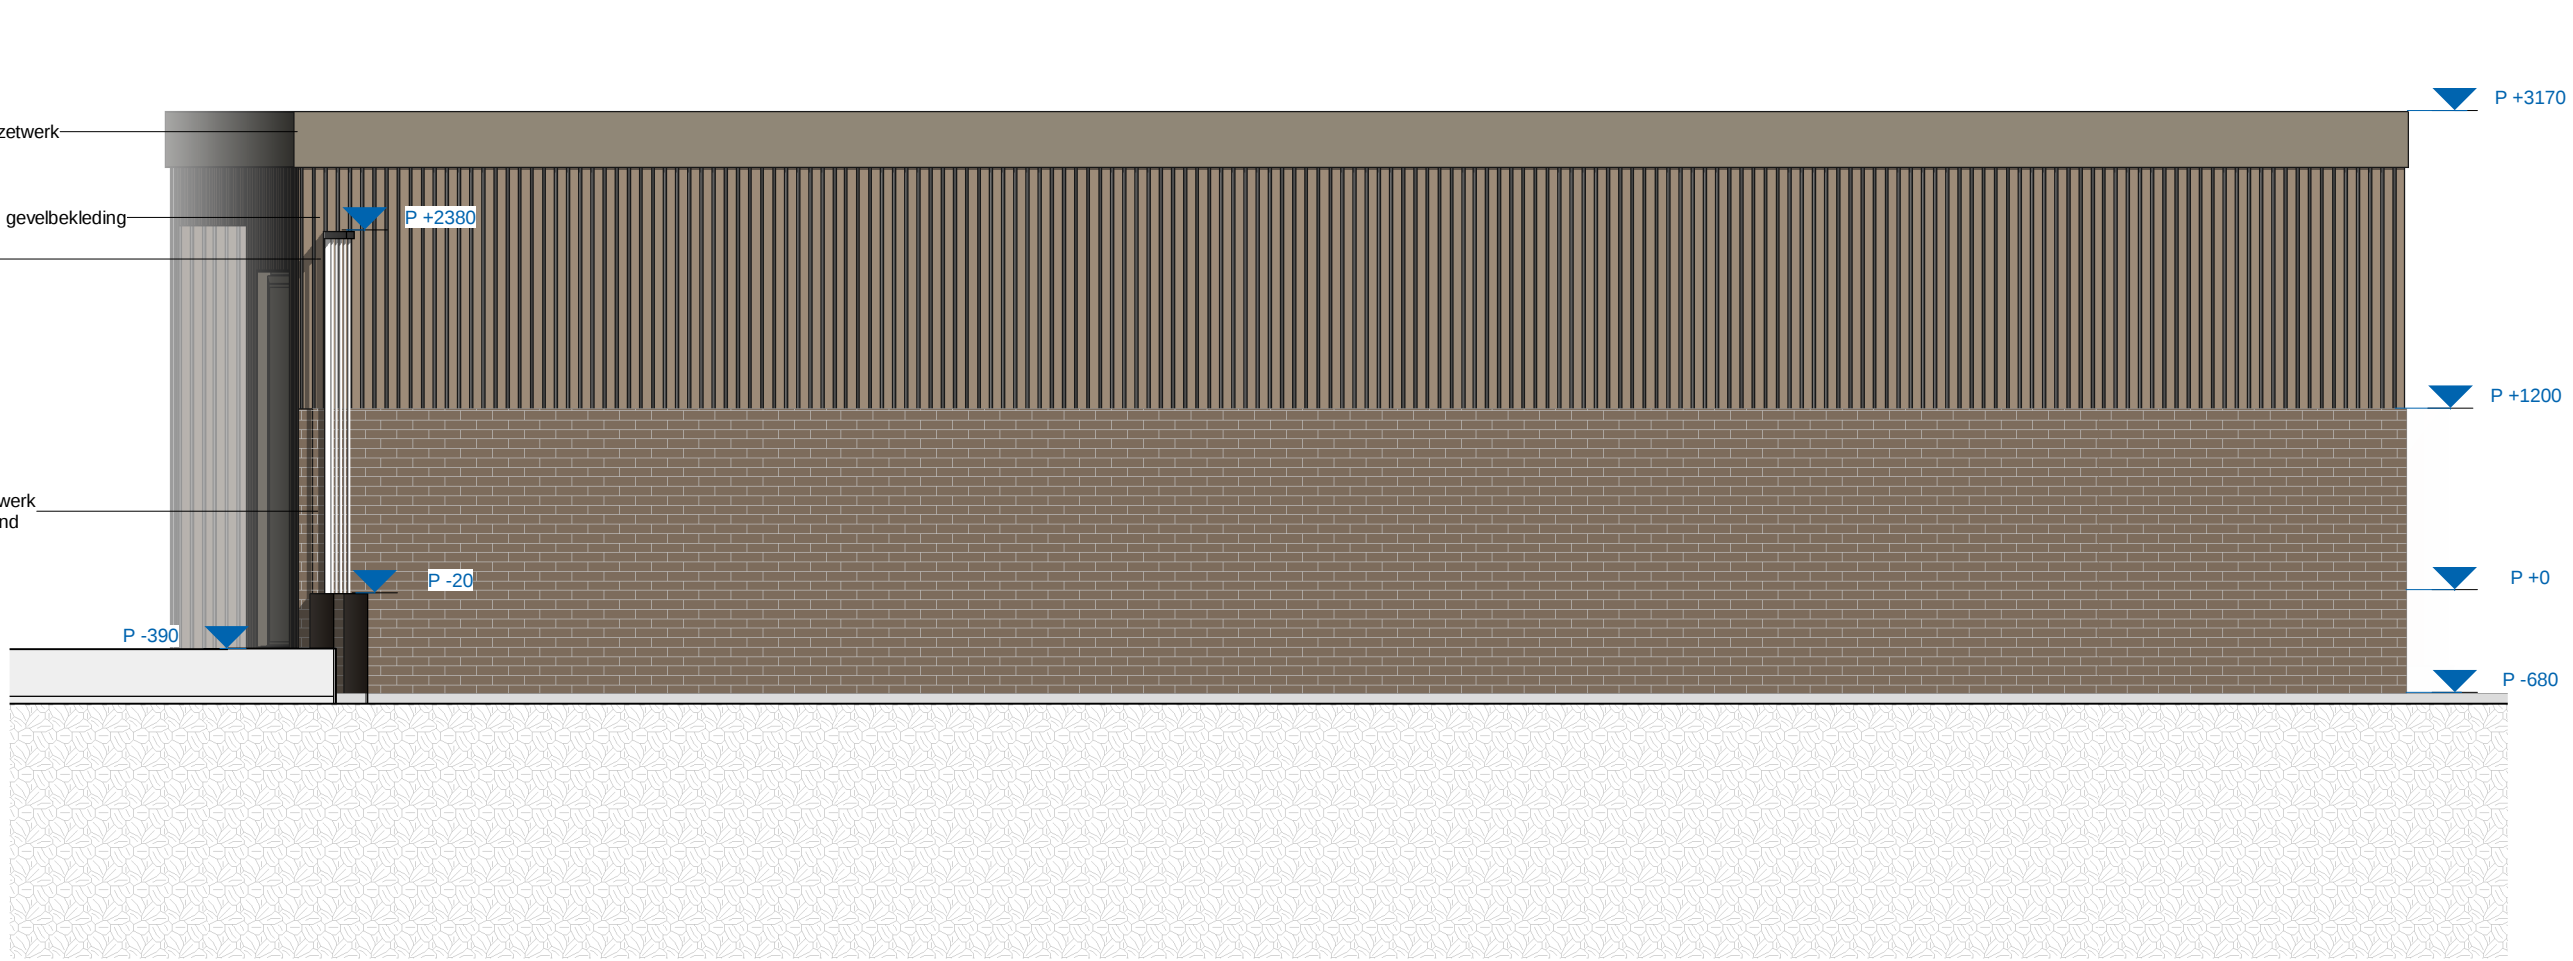


achteraanzicht

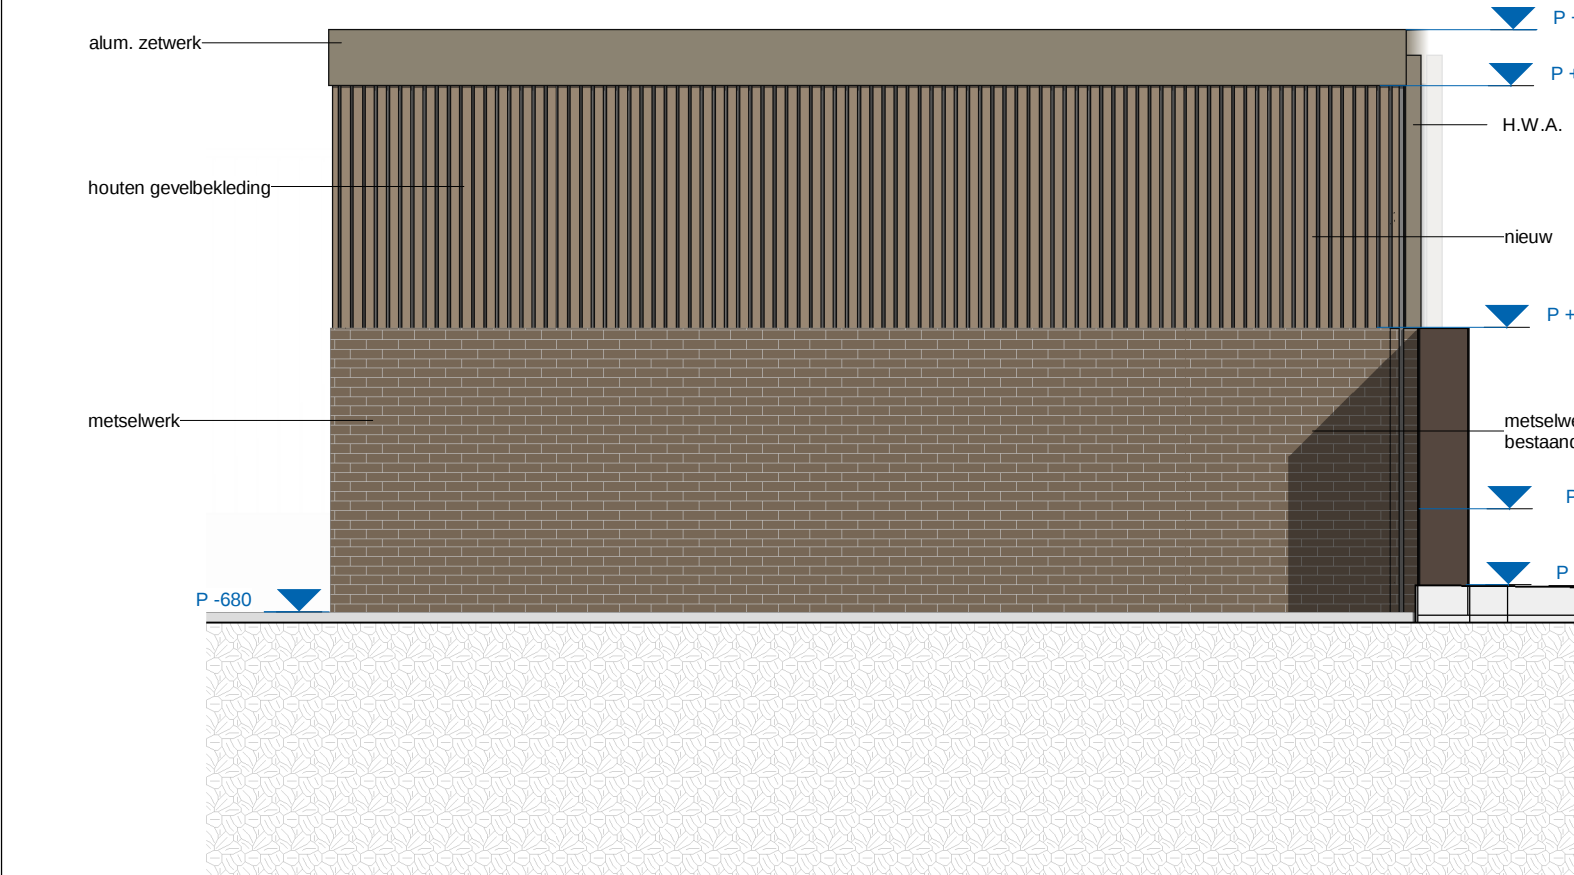


linkeraanzicht

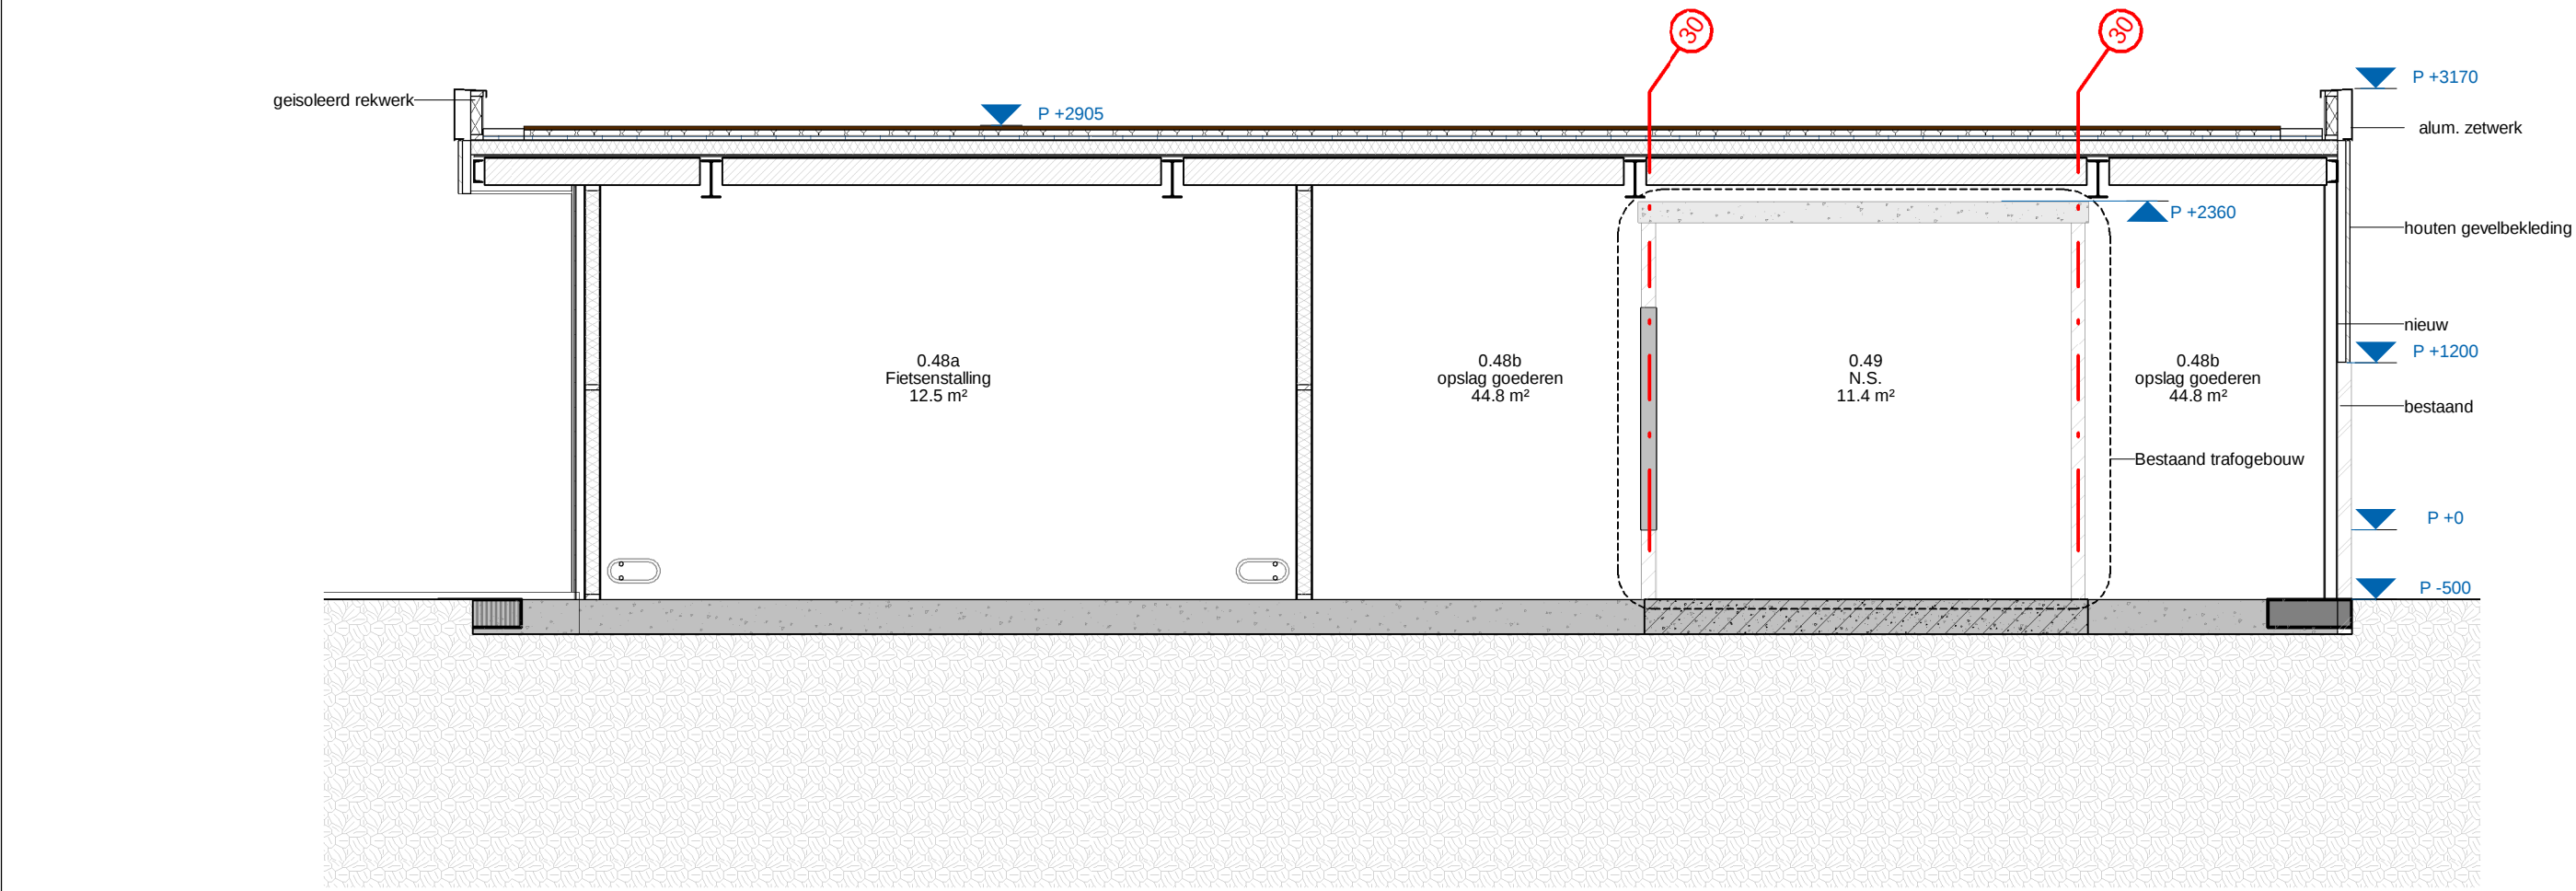


doorsnede

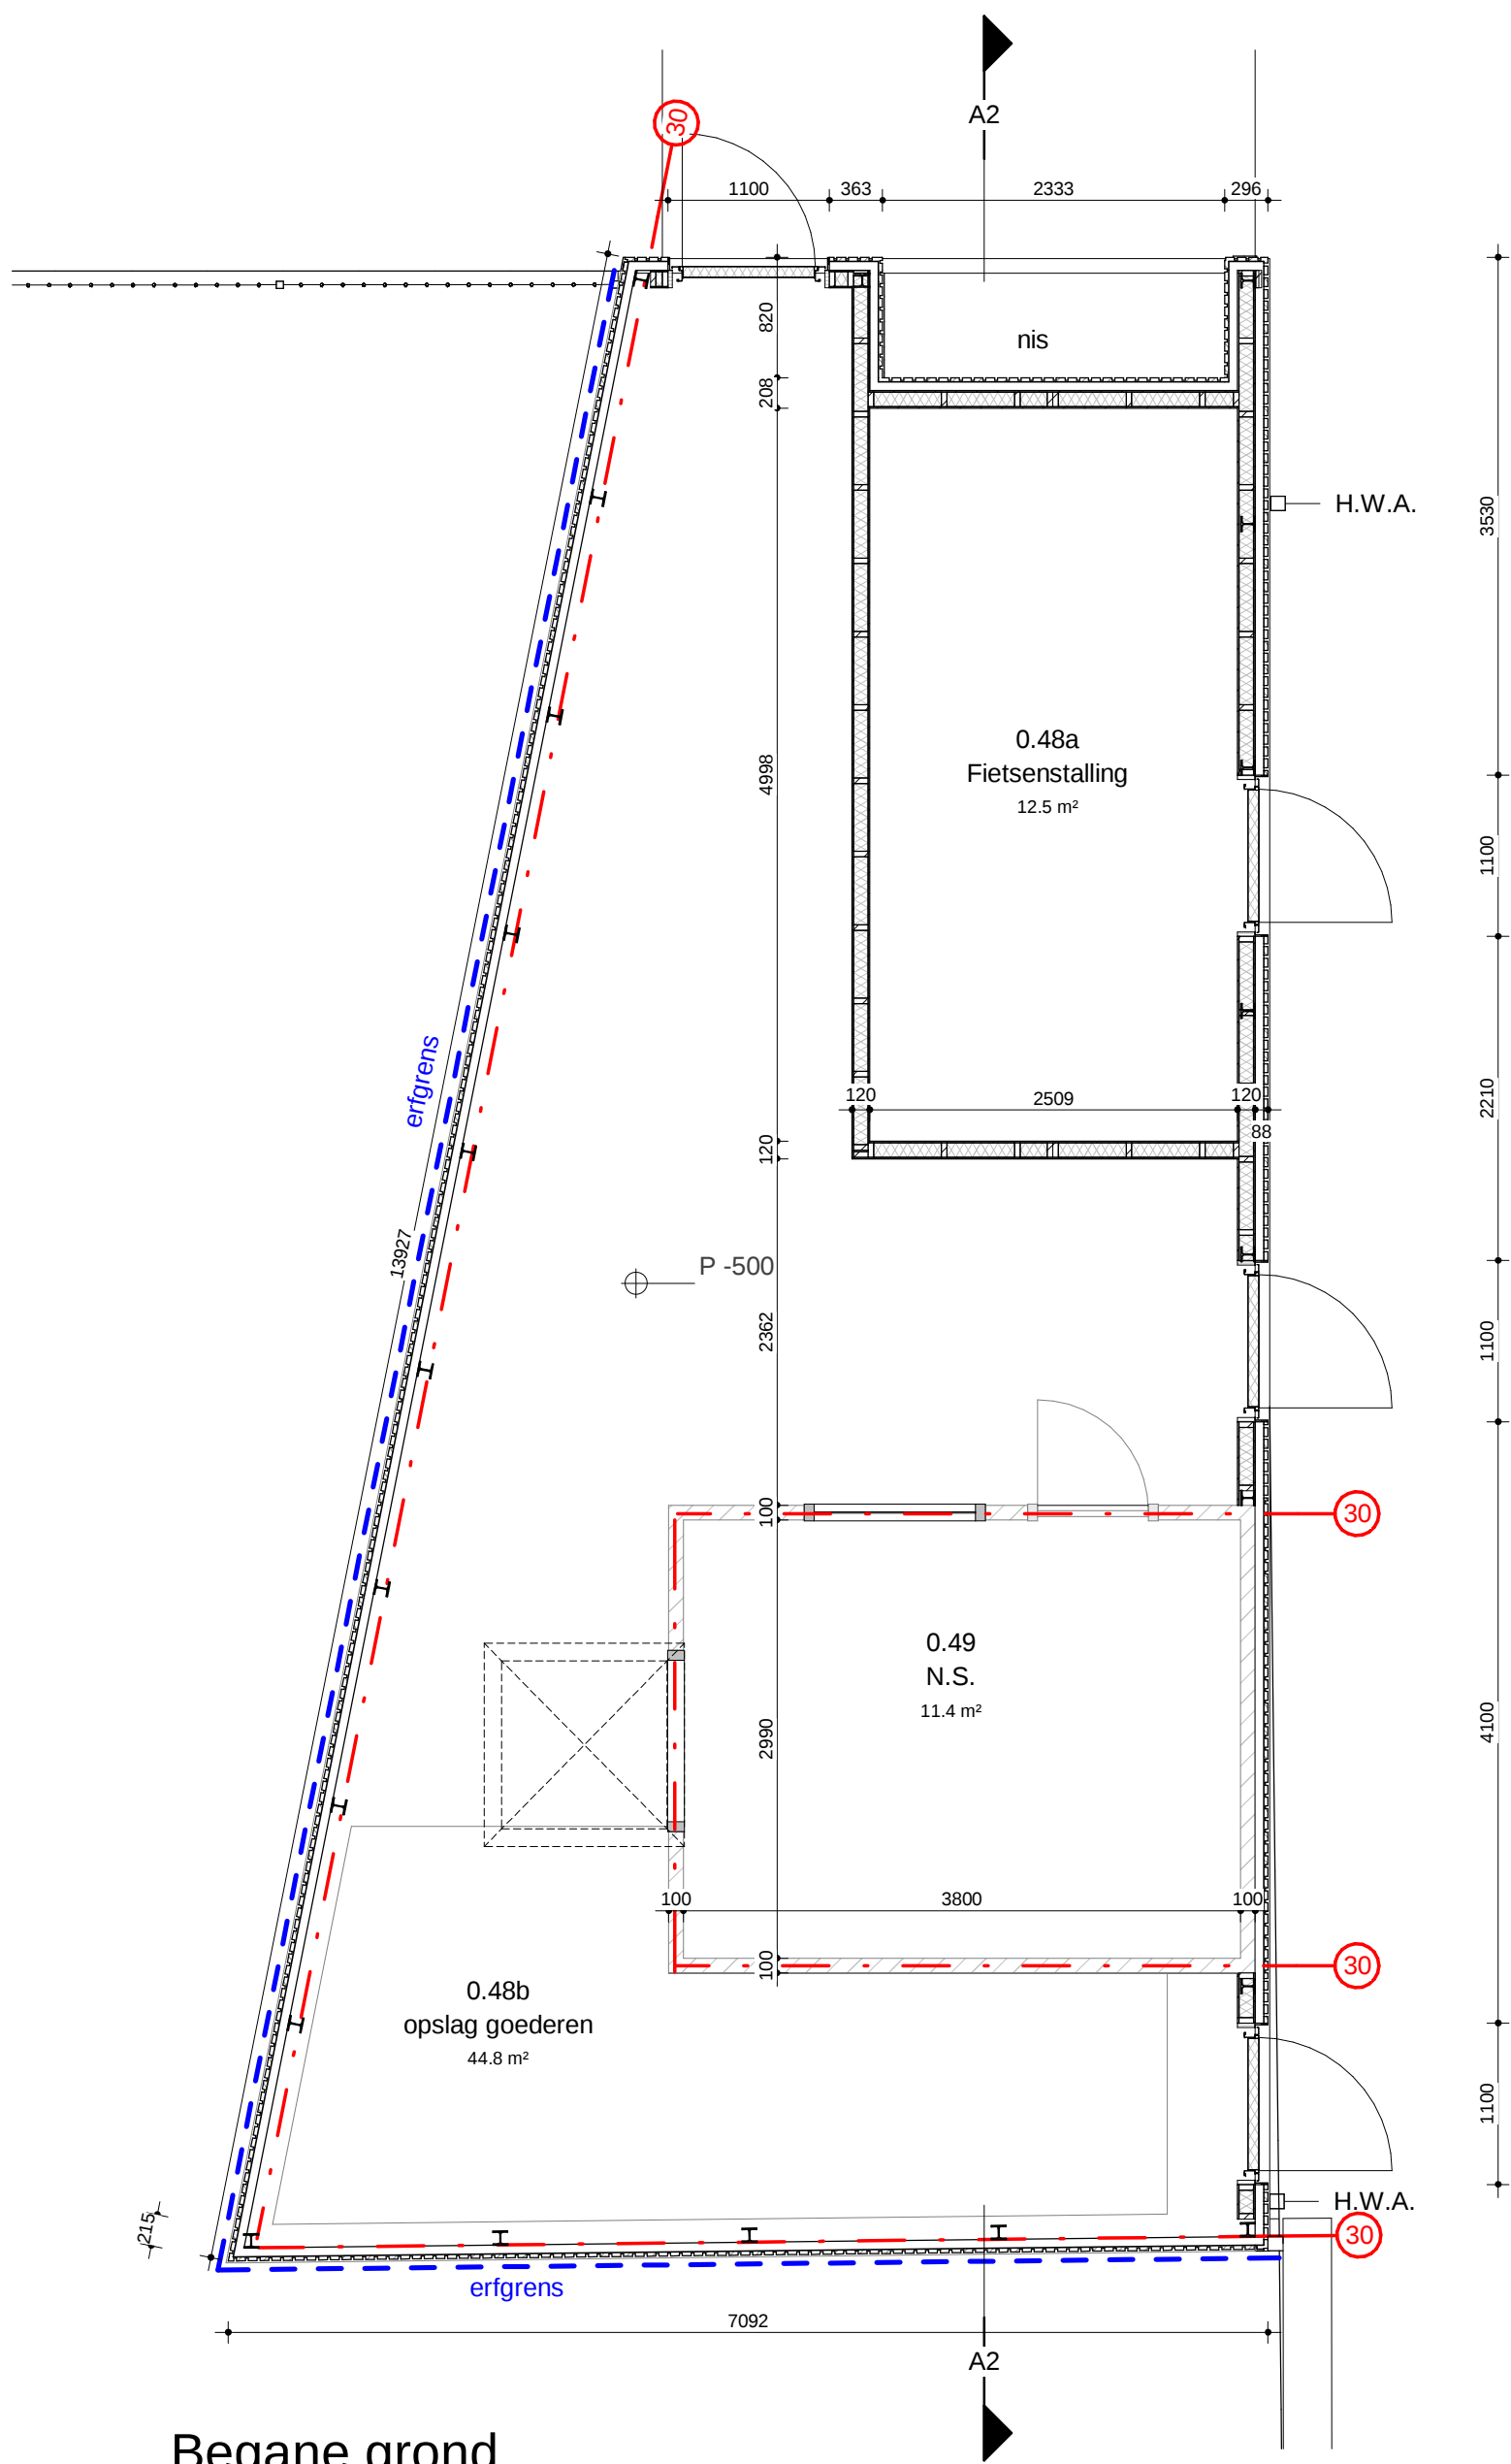

Begane grond

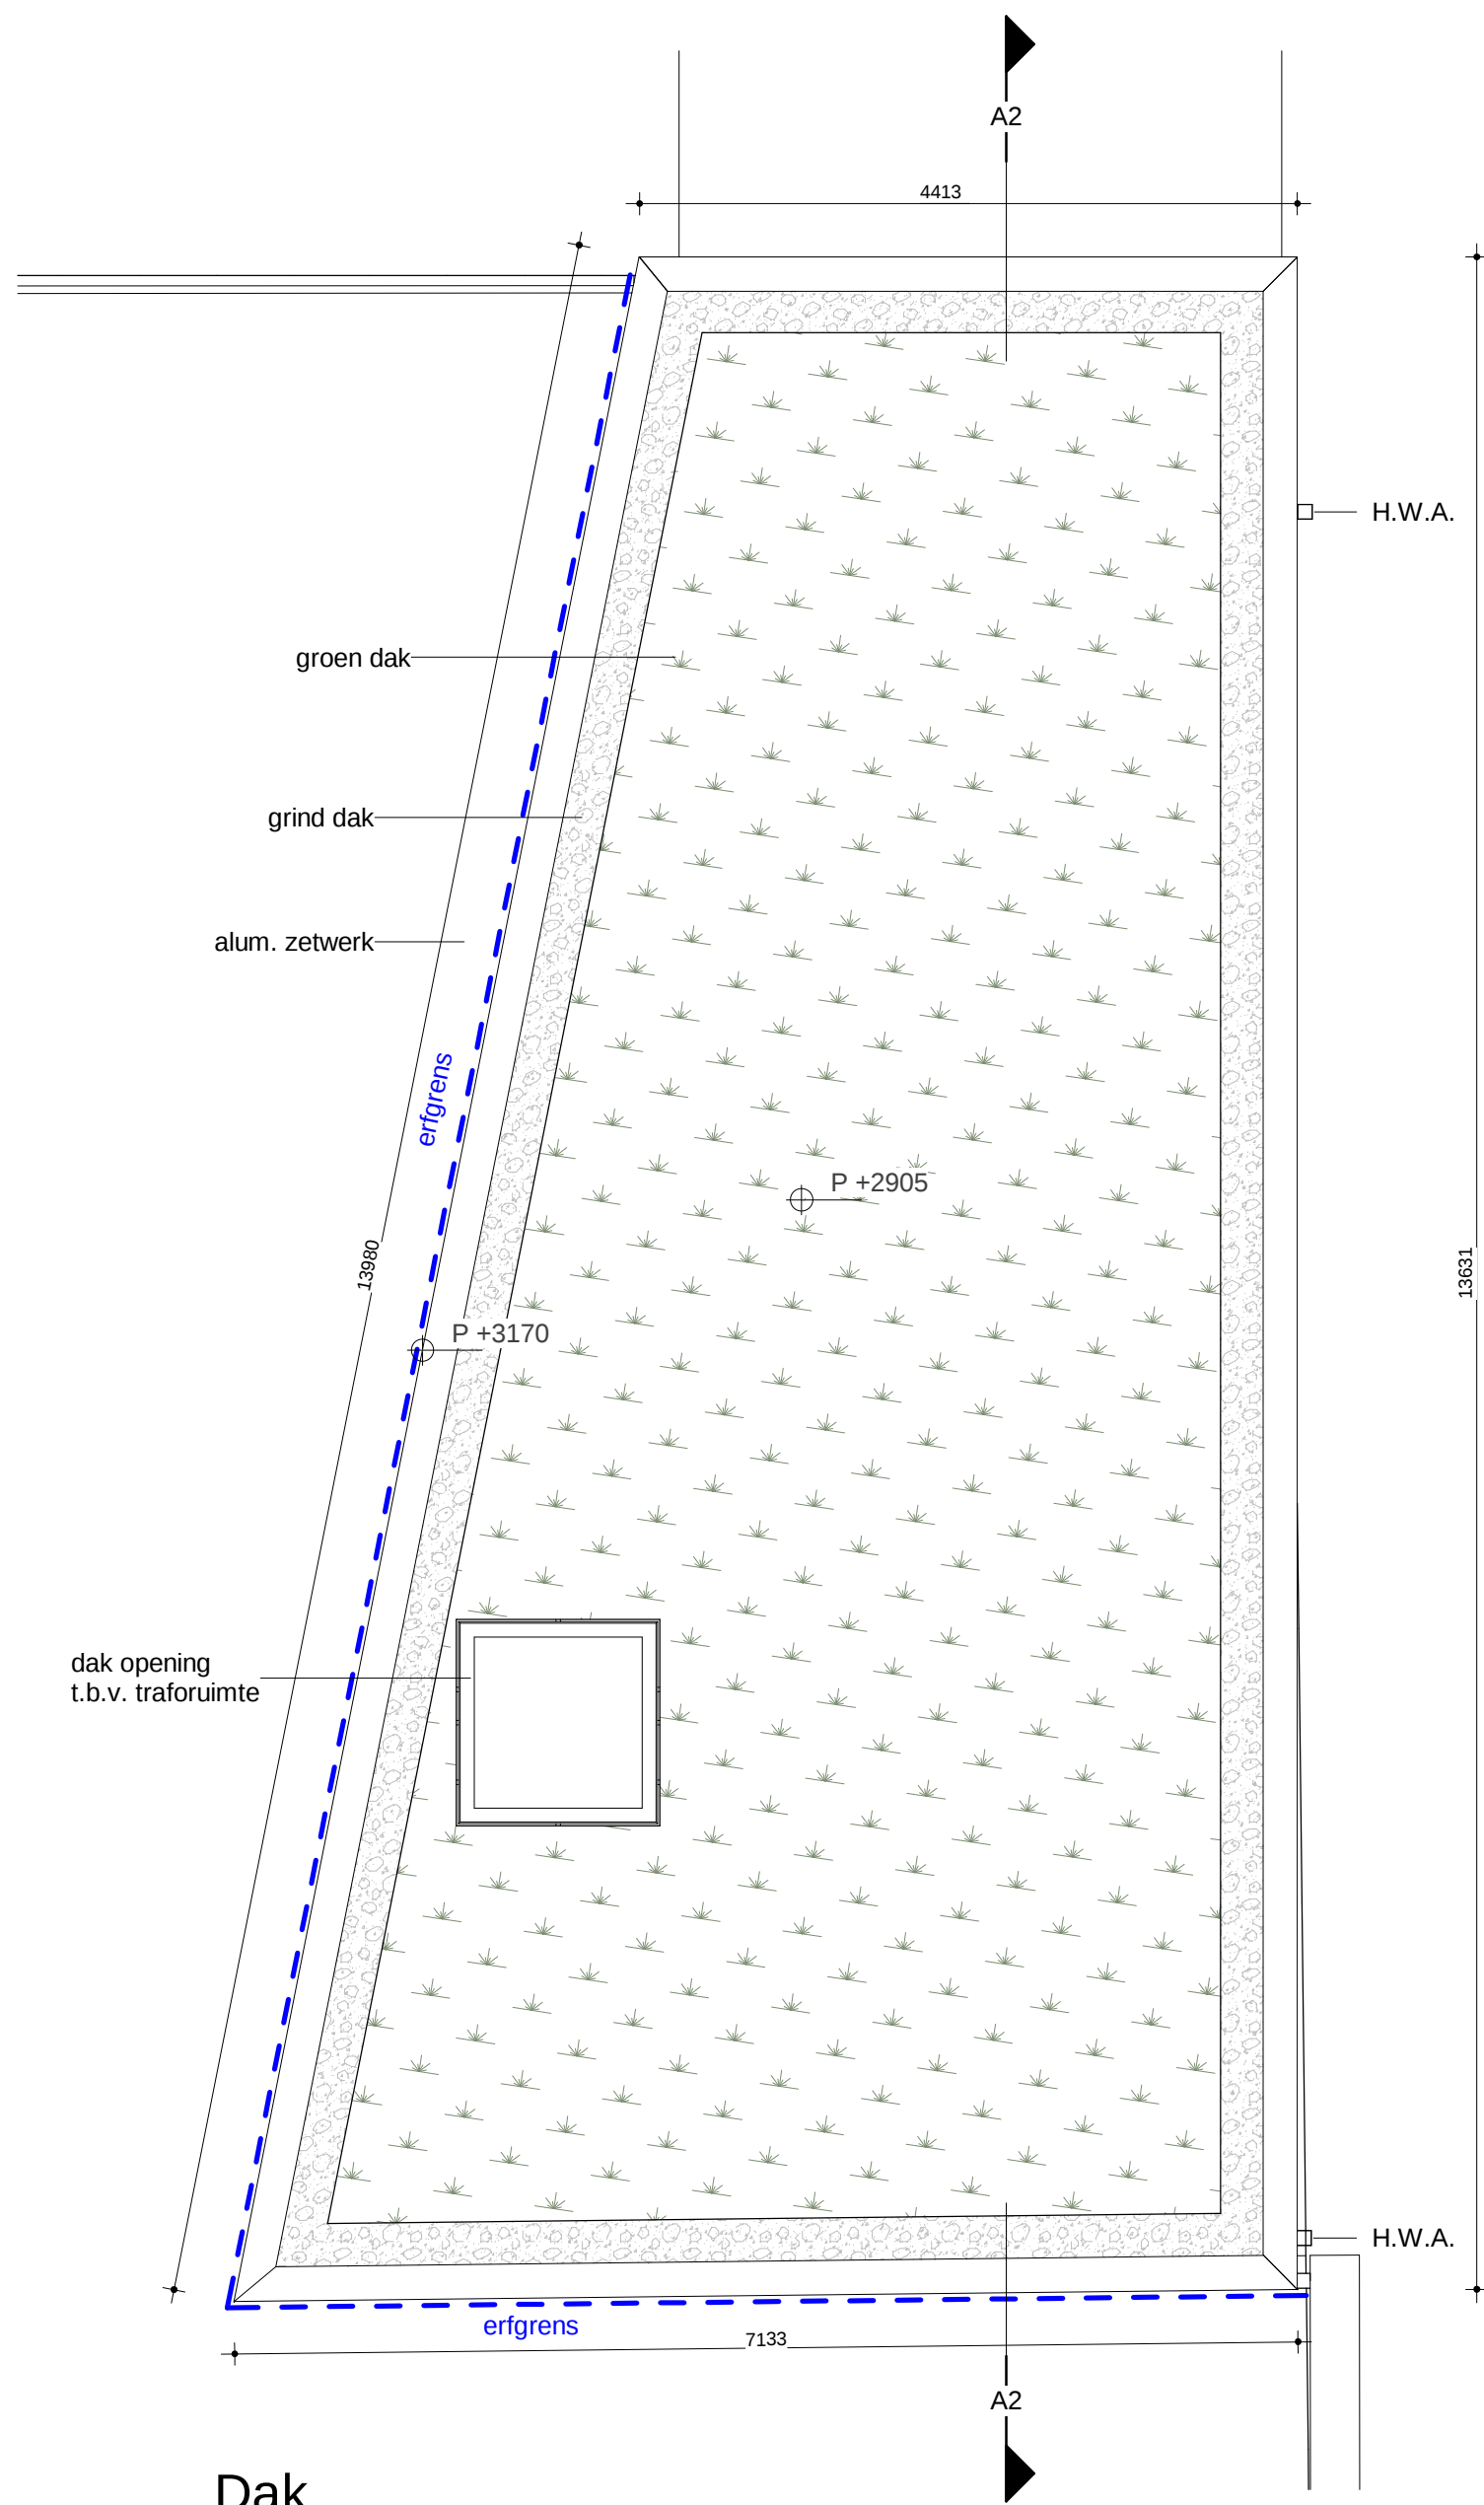

Dak

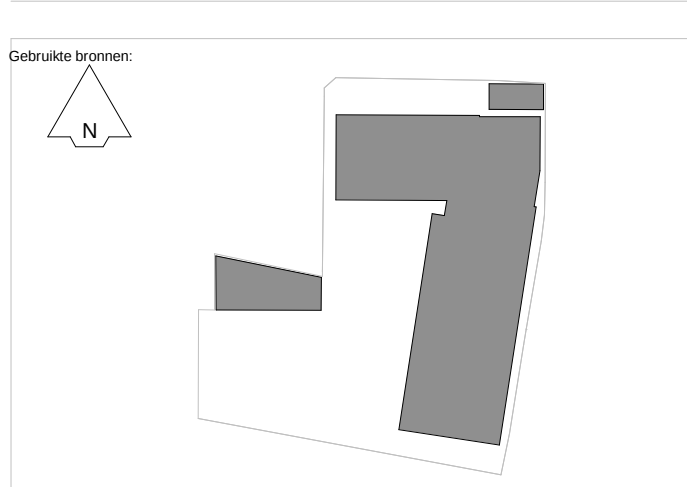

OPDRACHTGEVER Rijksvastgoedbedrijf ARCHITECT -			
Bureau Bouwkunde			
PROJECT Huisvesting KMar - NP ONDERDEEL fragment fietsenstalling			
PROJECTNUMMER HV22086	TEKENINGNUMMER HV22086-224	DATUM 14-04-2025	SCHAAL 1:50
GEW. EDITIE -	GEW. DATUM -	PROJECTLEIDER E.S.	FORMAAT A1-100