


tekeningenlijst details

PROJECTNUMMER : HV22086
 PROJECT : Huisvesting KMar - NP
 DATUM : 14-04-2025


NUMMER	OMSCHRIJVING	SCHAAL	FORMAAT	DATUM	GEW. EDITIE	GEW. DATUM	STATUS
HV22086-600-H01	horizontale details	1:5	A3	14-04-2025	-	-	TO
HV22086-600-H02	horizontale details	1:5	A3	14-04-2025	-	-	TO
HV22086-600-H03	horizontale details	1:5	A3	14-04-2025	-	-	TO
HV22086-600-H04	horizontale details	1:5	A3	14-04-2025	-	-	TO
HV22086-600-H05	horizontale details	1:5	A3	14-04-2025	-	-	TO
HV22086-600-H06	horizontale details	1:5	A3	14-04-2025	-	-	TO
HV22086-600-H07	horizontale details	1:5	A3	14-04-2025	-	-	TO
HV22086-600-H08	horizontale details	1:5	A3	14-04-2025	-	-	TO
HV22086-600-H09	horizontale details	1:5	A3	14-04-2025	-	-	TO
HV22086-600-H10	horizontale details	1:5	A3	14-04-2025	-	-	TO
HV22086-600-H11	horizontale details	1:5	A3	14-04-2025	-	-	TO
HV22086-600-H12	horizontale details	1:5	A3	14-04-2025	-	-	TO
HV22086-600-V01	verticale details	1:5	A3	14-04-2025	-	-	TO
HV22086-600-V02	verticale details	1:5	A3	14-04-2025	-	-	TO
HV22086-600-V03	verticale details	1:5	A3	14-04-2025	-	-	TO
HV22086-600-V04	verticale details	1:5	A3	14-04-2025	-	-	TO
HV22086-600-V05	verticale details	1:5	A3	14-04-2025	-	-	TO
HV22086-600-V06	verticale details	1:5	A3	14-04-2025	-	-	TO
HV22086-600-V06B	verticale details	1:5	A3	14-04-2025	-	-	TO
HV22086-600-V07	verticale details	1:5	A3	14-04-2025	-	-	TO
HV22086-600-V08	verticale details	1:5	A3	14-04-2025	-	-	TO
HV22086-600-V09	verticale details	1:5	A3	14-04-2025	-	-	TO
HV22086-600-V10	verticale details	1:5	A3	14-04-2025	-	-	TO
HV22086-600-V11	verticale details	1:5	A3	14-04-2025	-	-	TO
HV22086-600-V12	verticale details	1:5	A3	14-04-2025	-	-	TO
HV22086-600-V13	verticale details	1:5	A3	14-04-2025	-	-	TO
HV22086-600-V14	verticale details	1:5	A3	14-04-2025	-	-	TO
HV22086-600-V15	verticale details	1:5	A3	14-04-2025	-	-	TO
HV22086-600-V16	verticale details	1:5	A3	14-04-2025	-	-	TO
HV22086-600-V17	verticale details	1:5	A3	14-04-2025	-	-	TO
HV22086-600-V18	verticale details	1:5	A3	14-04-2025	-	-	TO
HV22086-600-V20	verticale details	1:5	A3	14-04-2025	-	-	TO
HV22086-600-V21	verticale details	1:5	A3	14-04-2025	-	-	TO
HV22086-600-V22	verticale details	1:5	A3	14-04-2025	-	-	TO
HV22086-600-V23	verticale details	1:5	A3	14-04-2025	-	-	TO

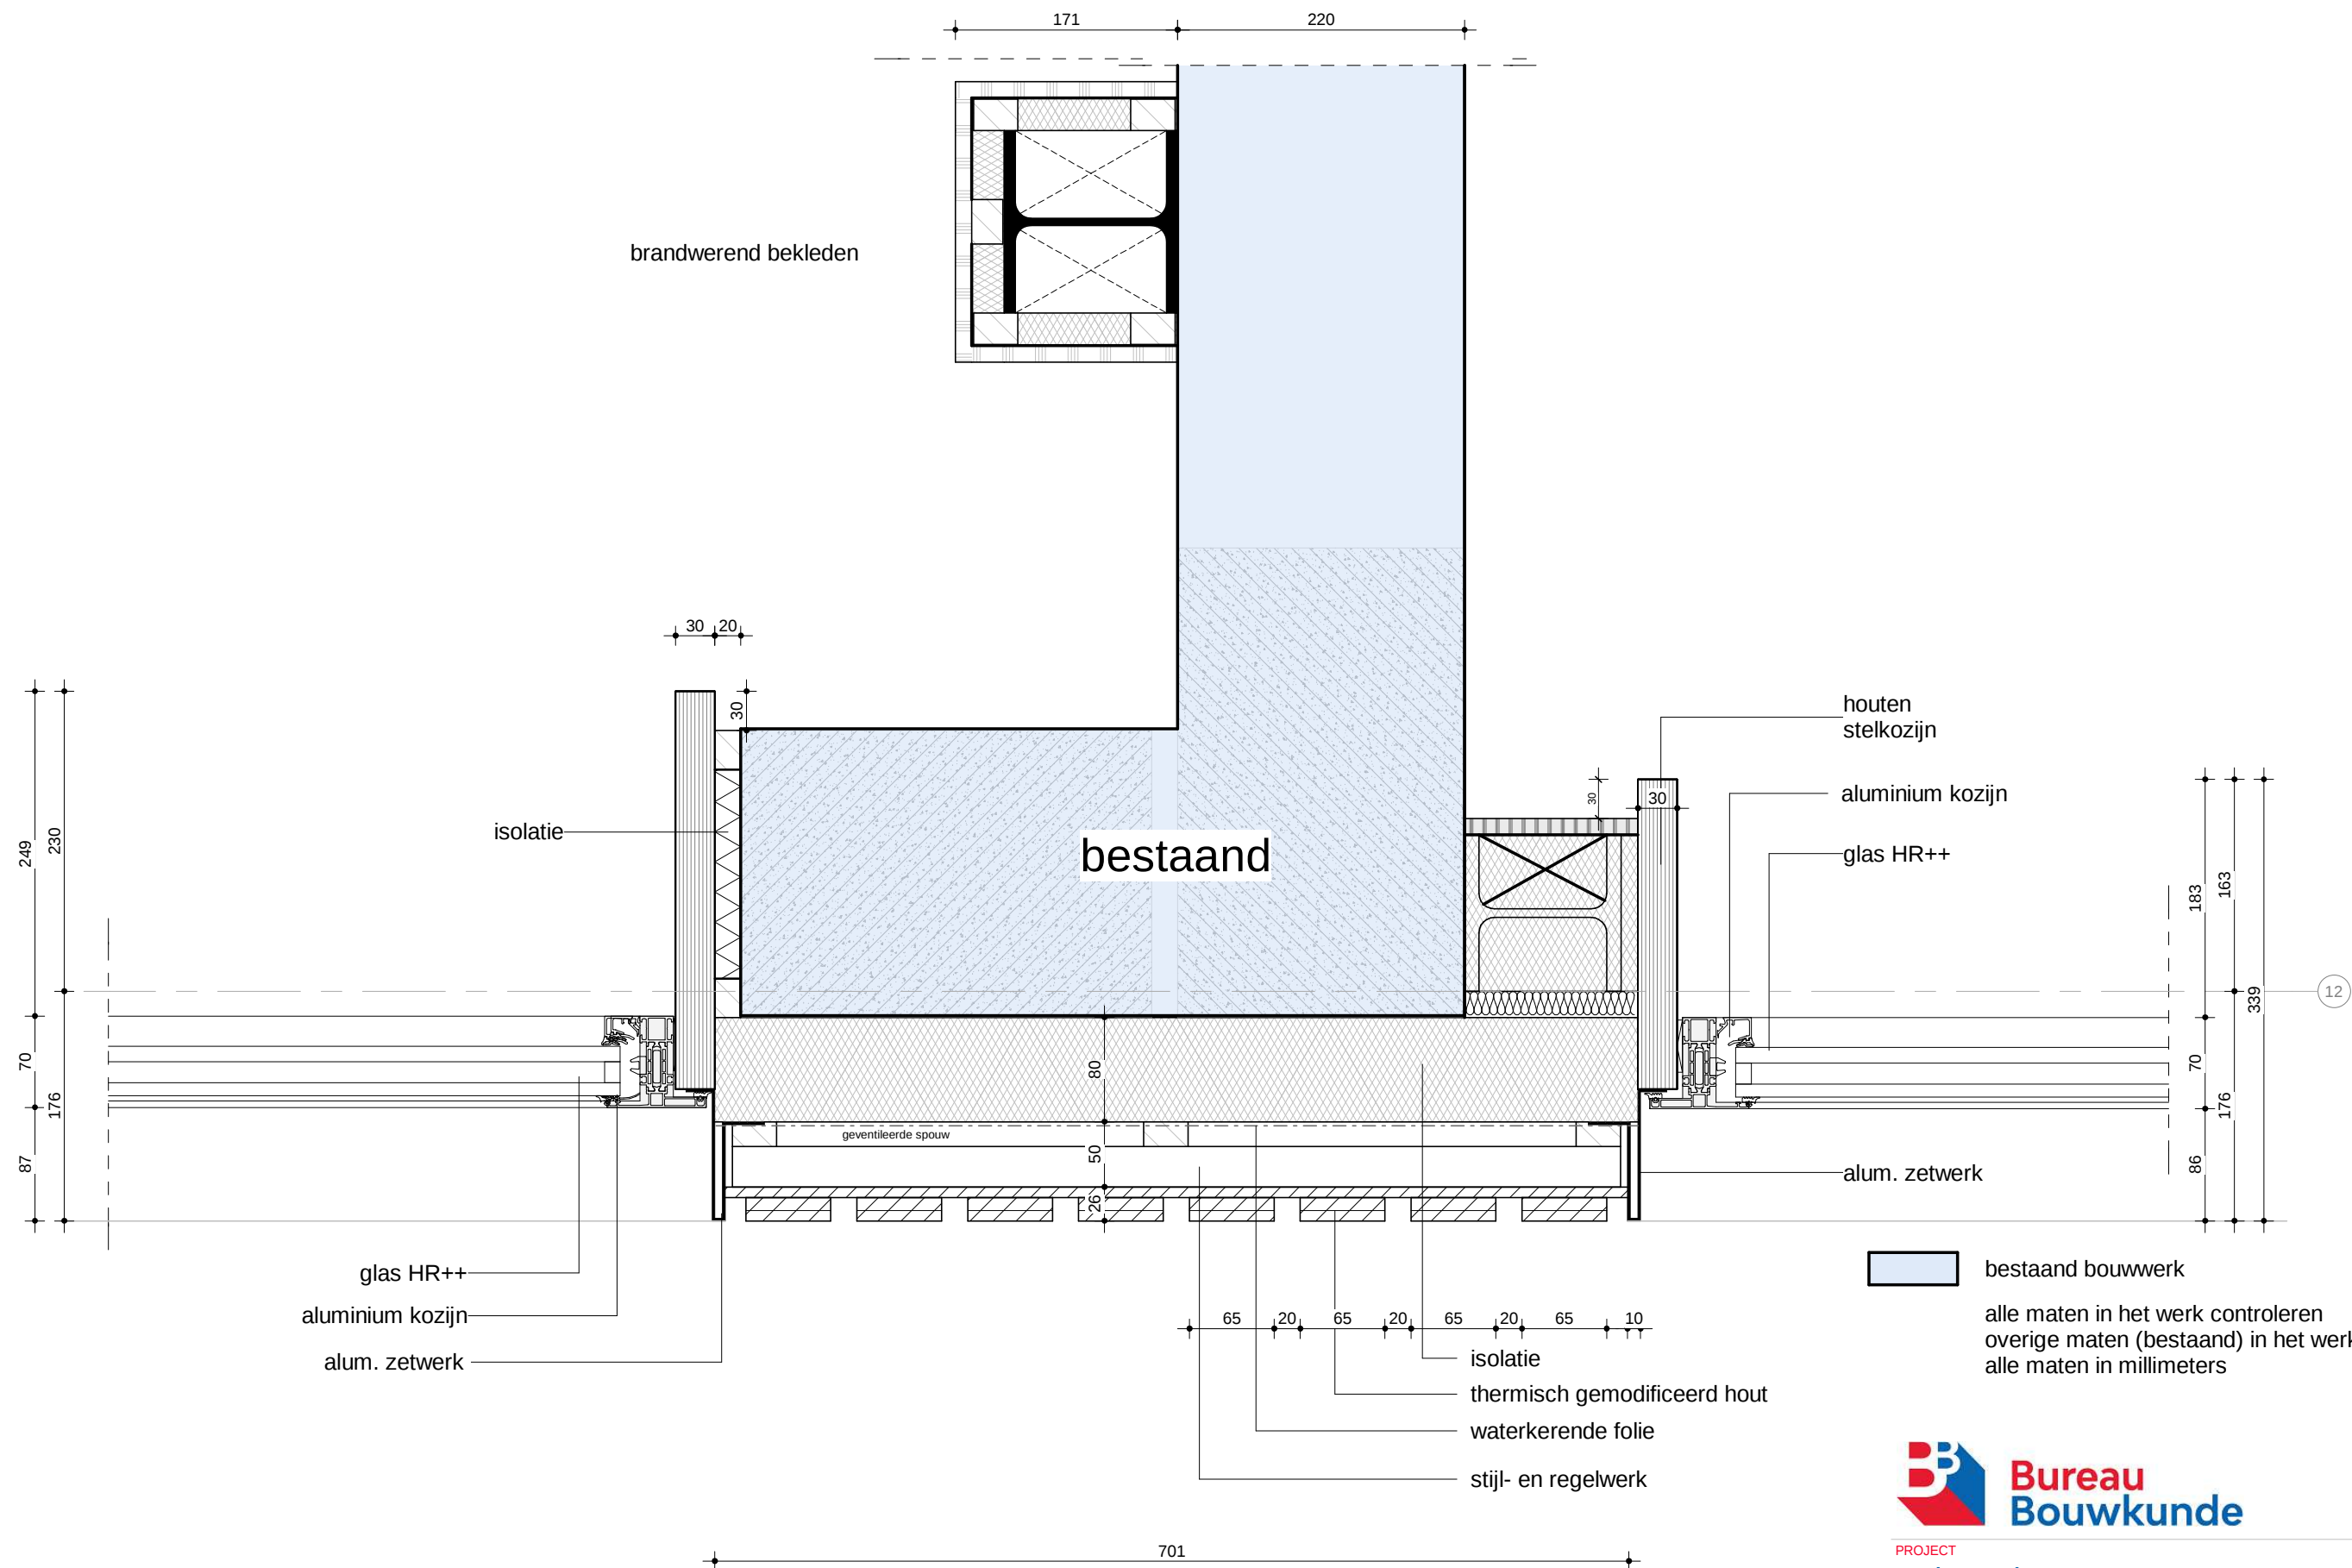

PROJECT
Huisvesting KMar - NP

ONDERDEEL
horizontale details

PROJECTNUMMER	TEKENINGNUMMER	DATUM	SCHAAL
HV22086	HV22086-600-H01	14-04-2025	1:5
GEW. EDITIE	GEW. DATUM	PROJECTLEIDER	FORMAAT
-	-	E.S.	A3

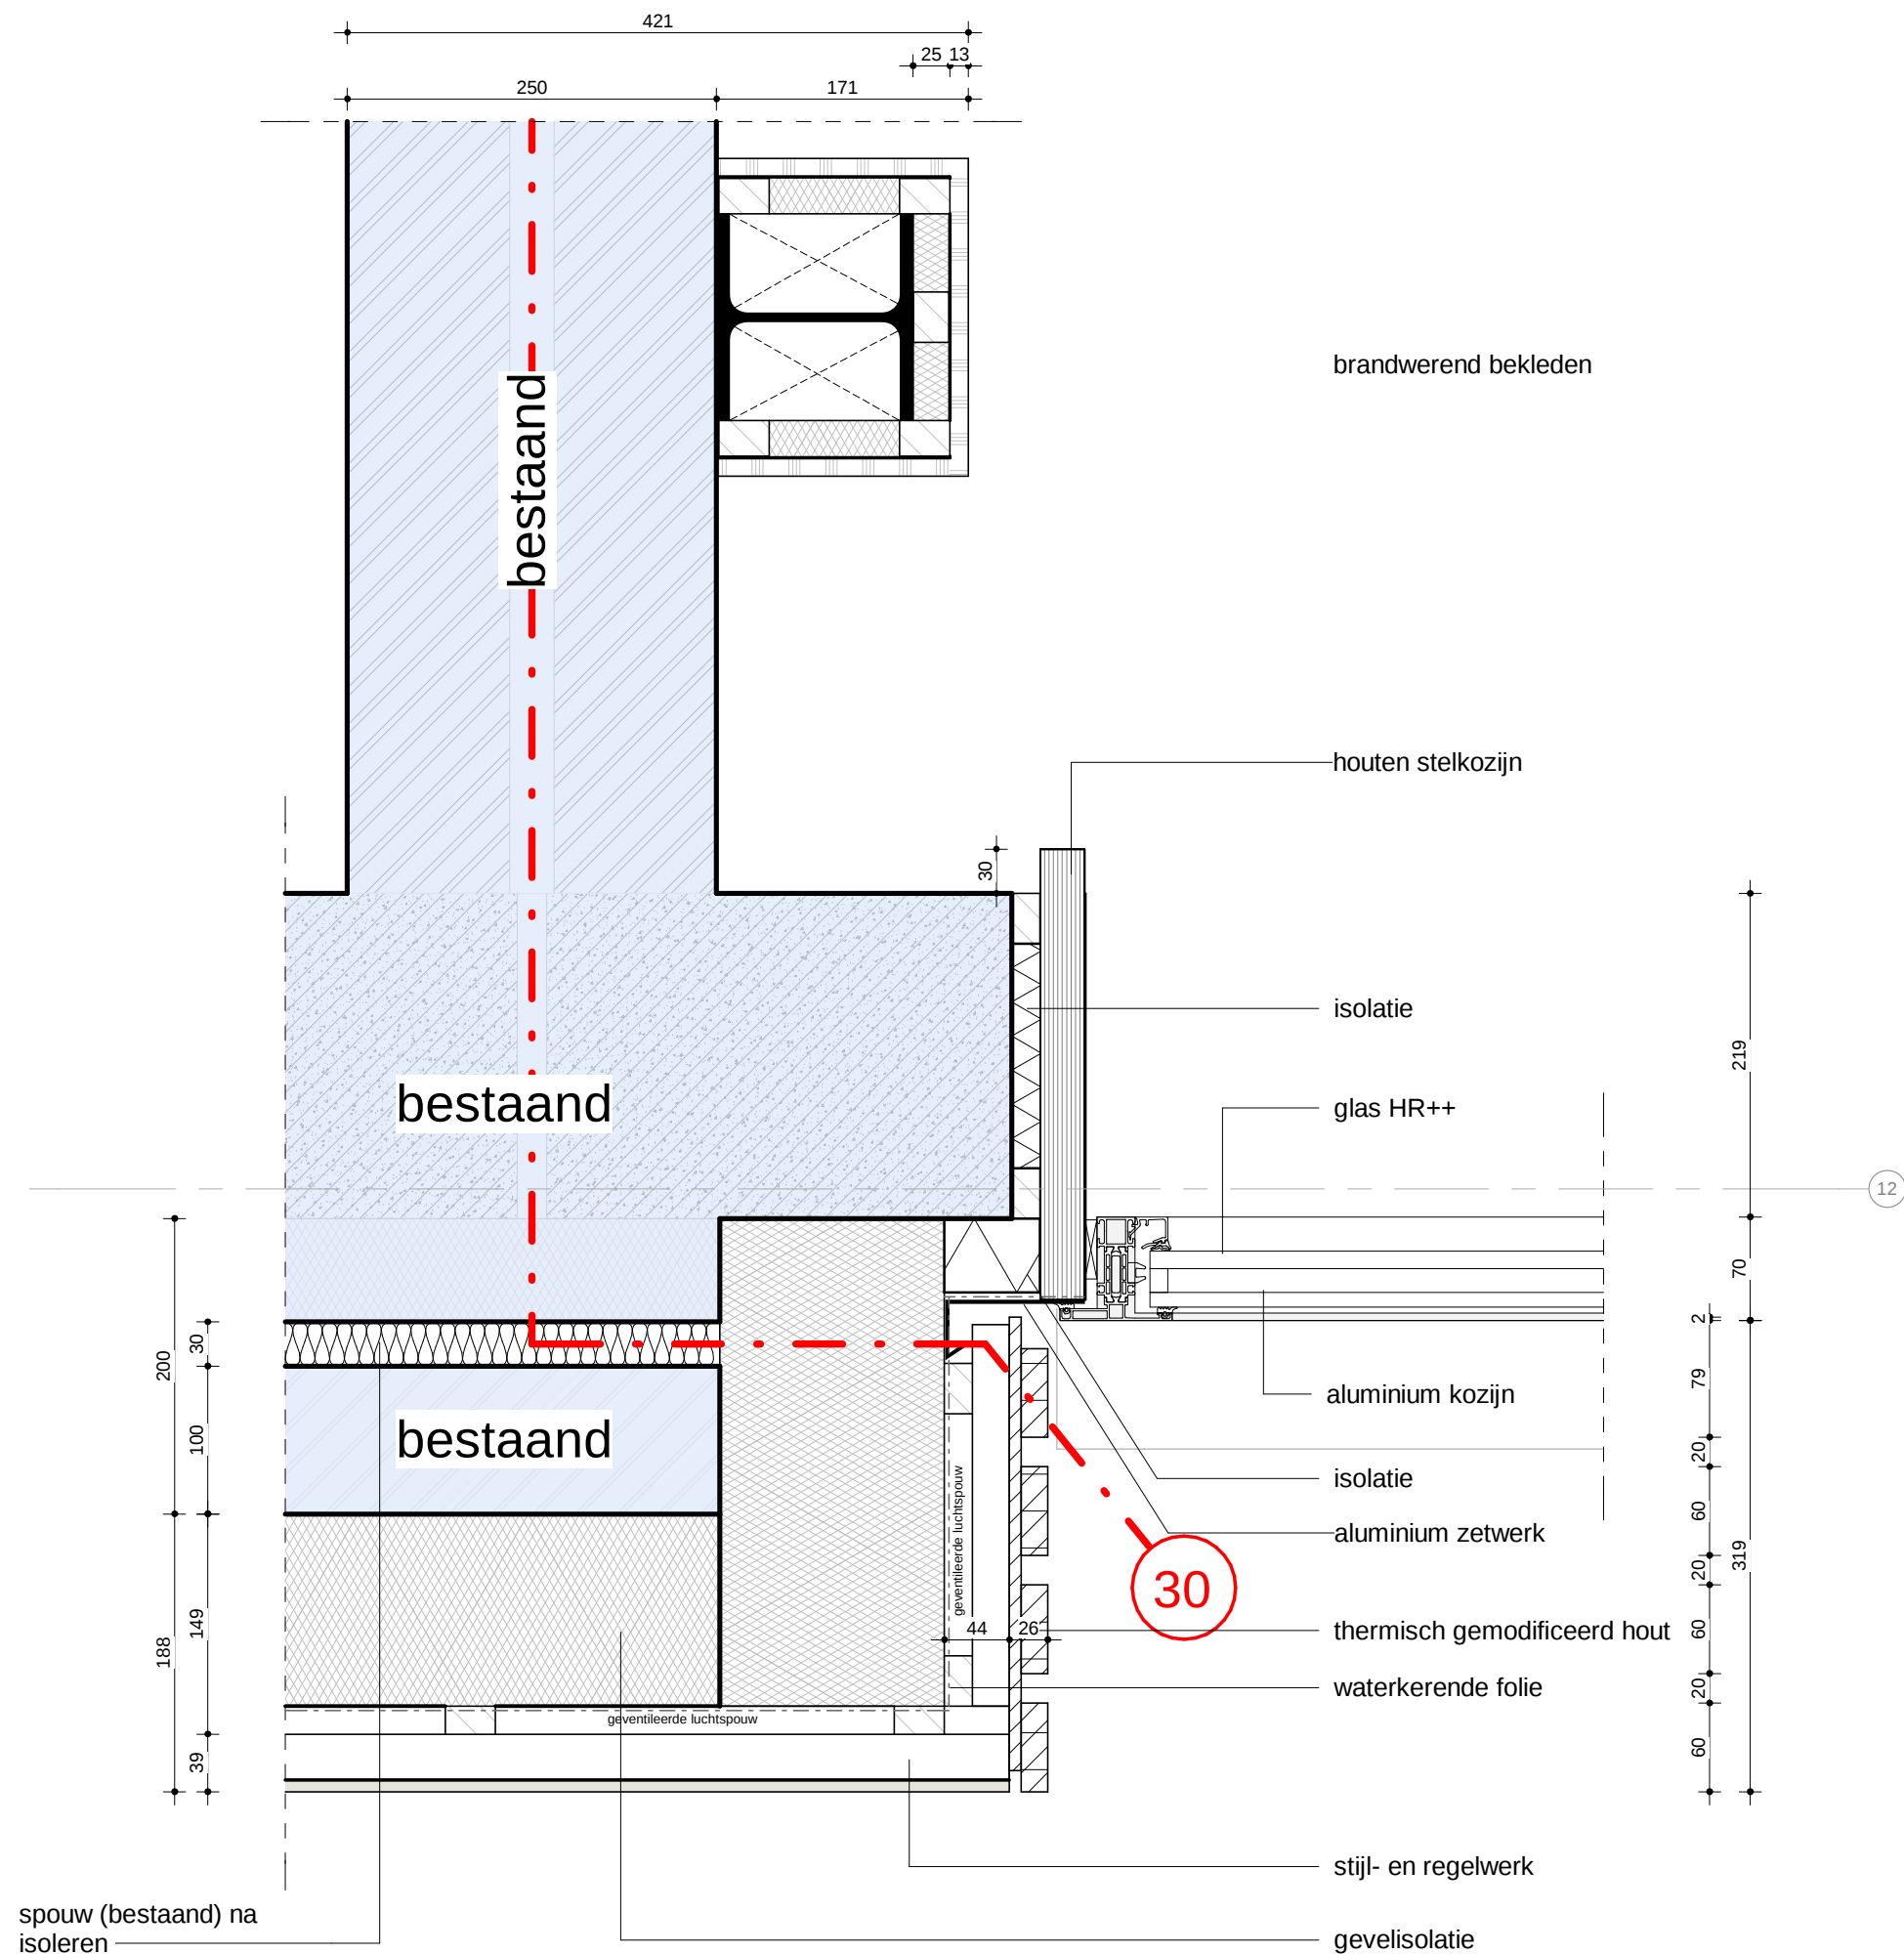

bestaand bouwwerk

alle maten in het werk controleren
overige maten (bestaand) in het werk te nemen
alle maten in millimeters





PROJECT
Huisvesting KMar - NP

ONDERDEEL
horizontale details

PROJECTNUMMER	TEKENINGNUMMER	DATUM	SCHAAL
HV22086	HV22086-600-H02	14-04-2025	1 : 5
GEW. EDITIE	GEW. DATUM	PROJECTLEIDER	FORMAAT
-	-	E.S.	A3

TO

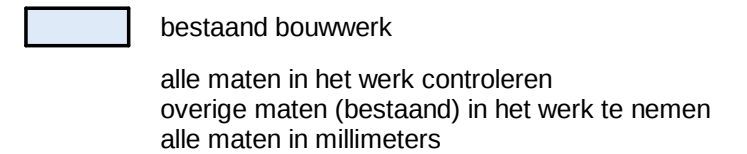

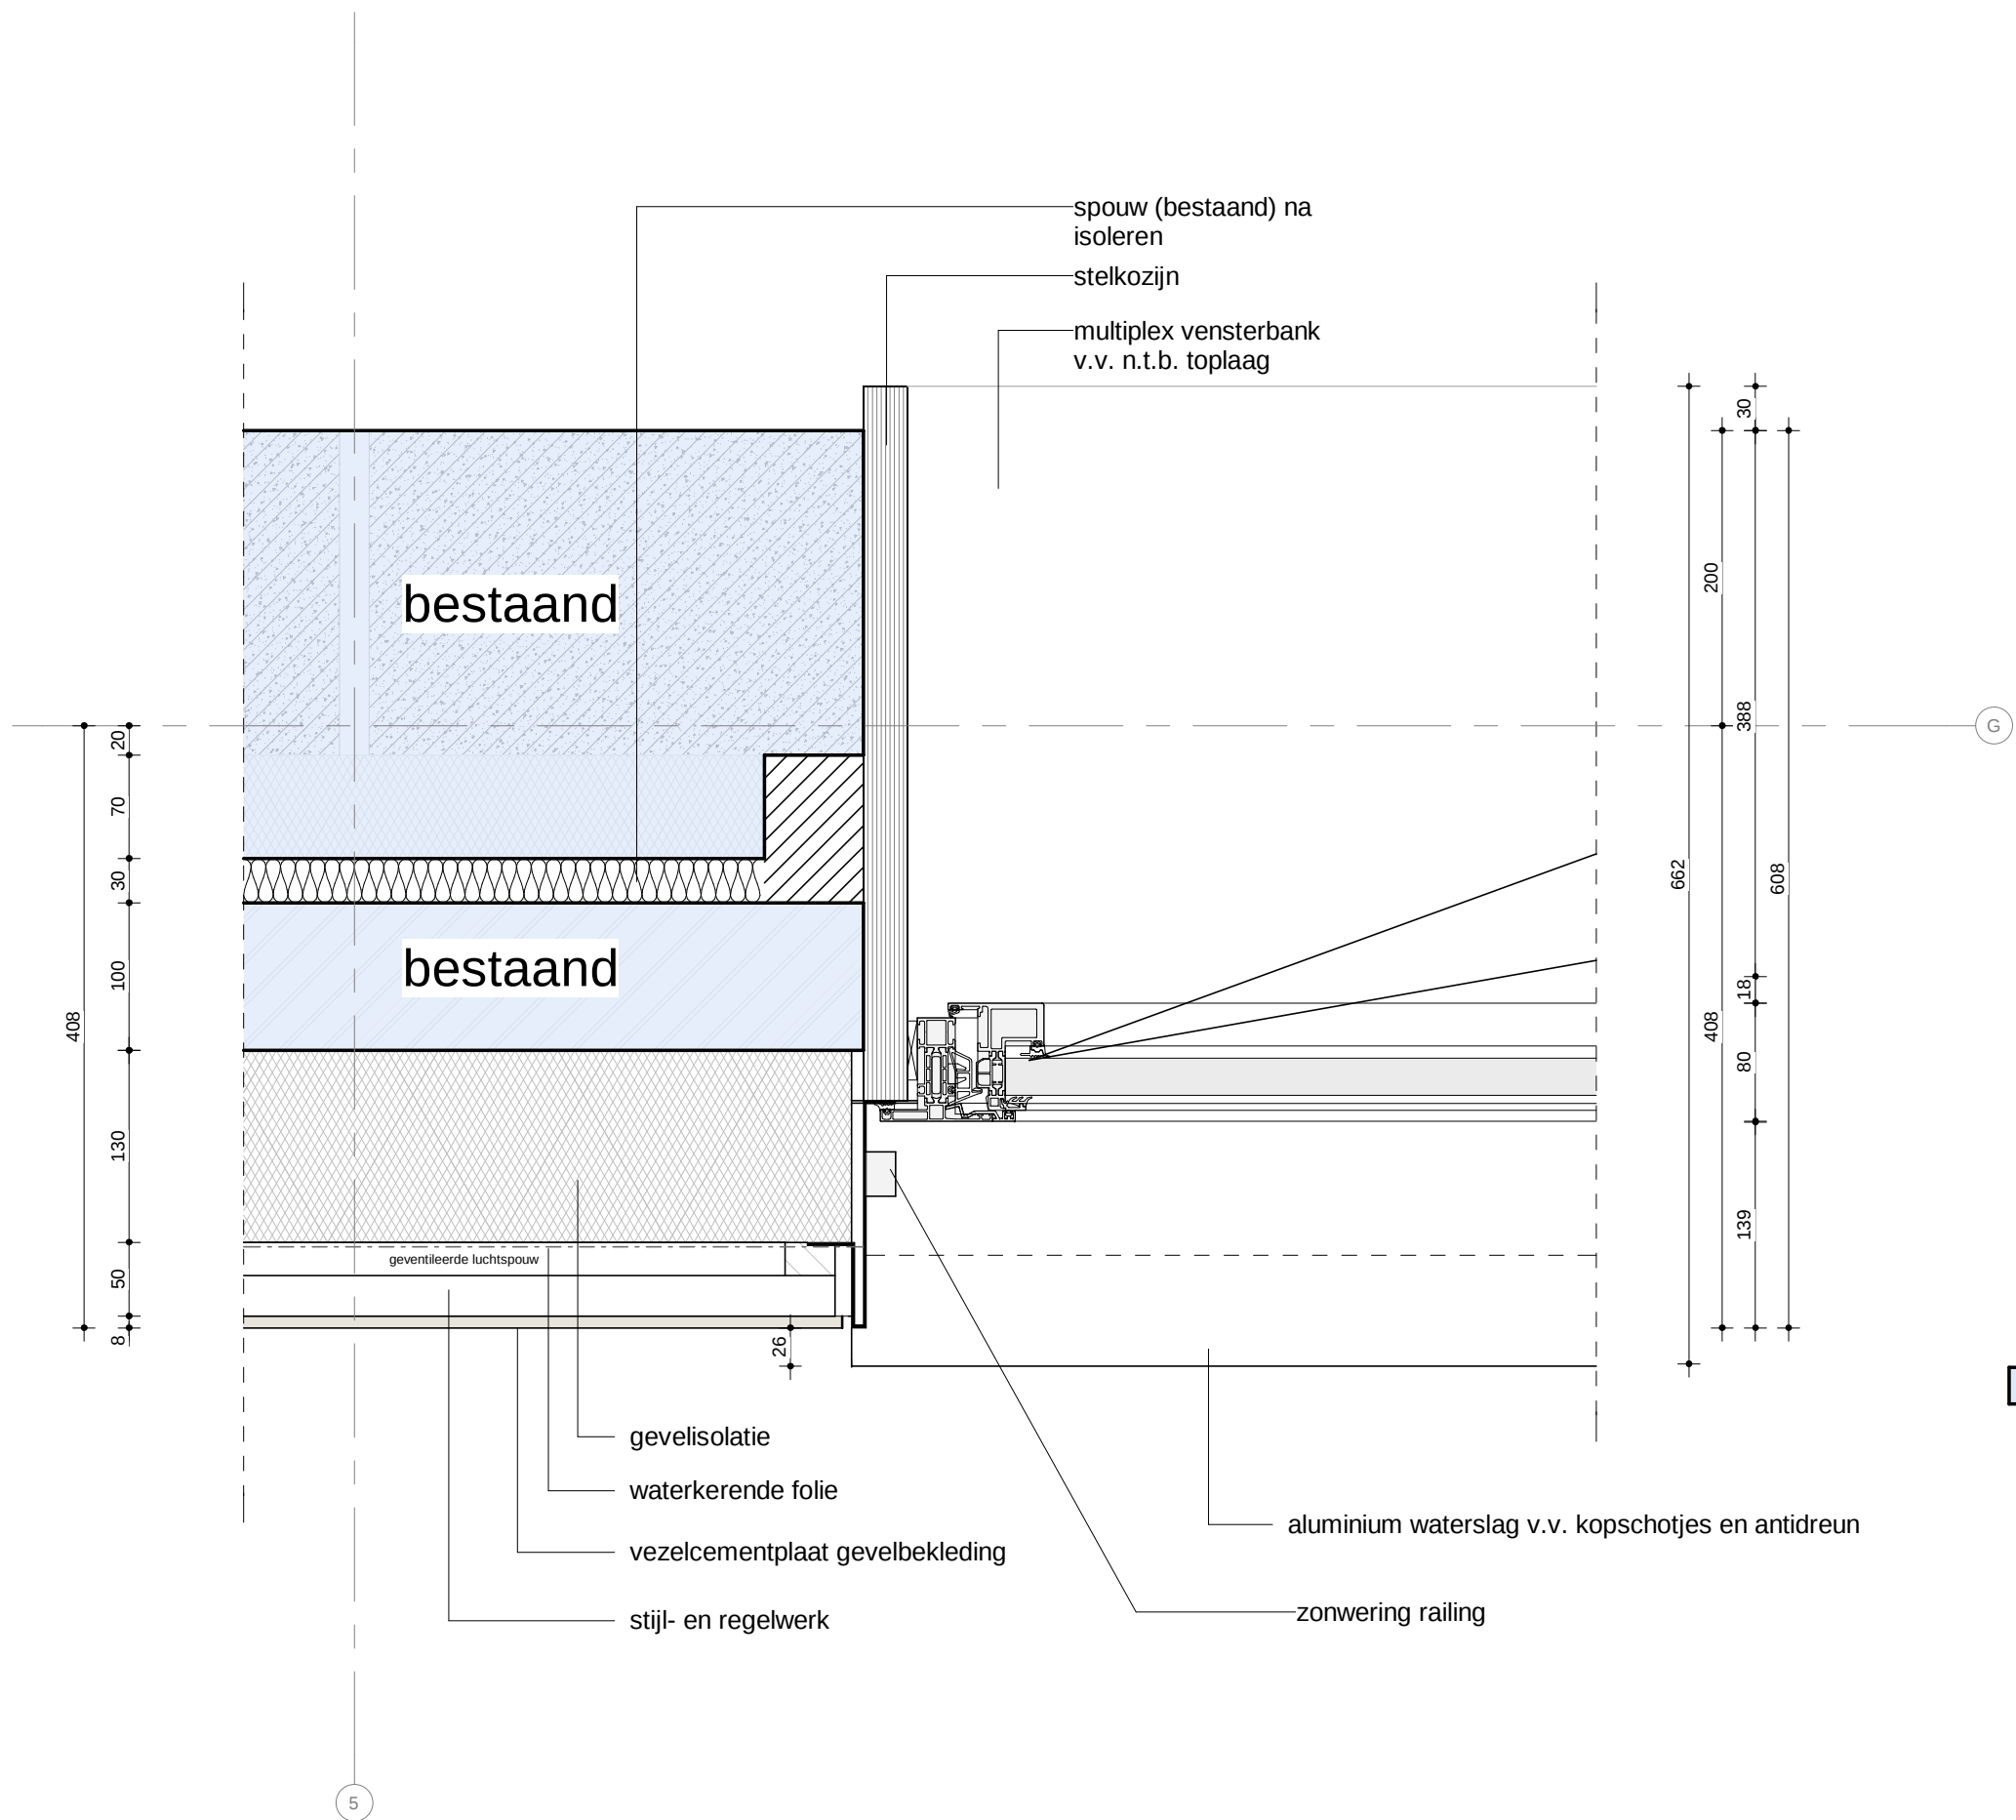

bestaand bouwwerk

alle maten in het werk controleren
overige maten (bestaand) in het werk te nemen
alle maten in millimeters




PROJECT
Huisvesting KMar - NP

ONDERDEEL
horizontale details

PROJECTNUMMER	TEKENINGNUMMER	DATUM	SCHAAL
HV22086	HV22086-600-H04	14-04-2025	1 : 5
GEW. EDITIE	GEW. DATUM	PROJECTLEIDER	FORMAAT
-	-	E.S.	A3


TO

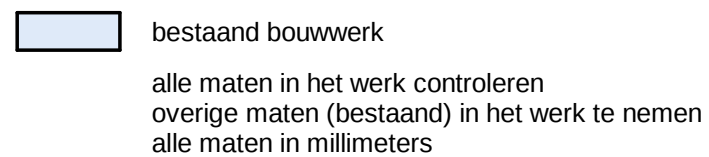

ONDERDEEL

horizontale details

PROJECTNUMMER	TEKENINGNUMMER	DATUM	SCHAAL
HV22086	HV22086-600-H05	14-04-2025	1 : 5
GEW. EDITIE	GEW. DATUM	PROJECTLEIDER	FORMAAT
-	-	E.S.	A3

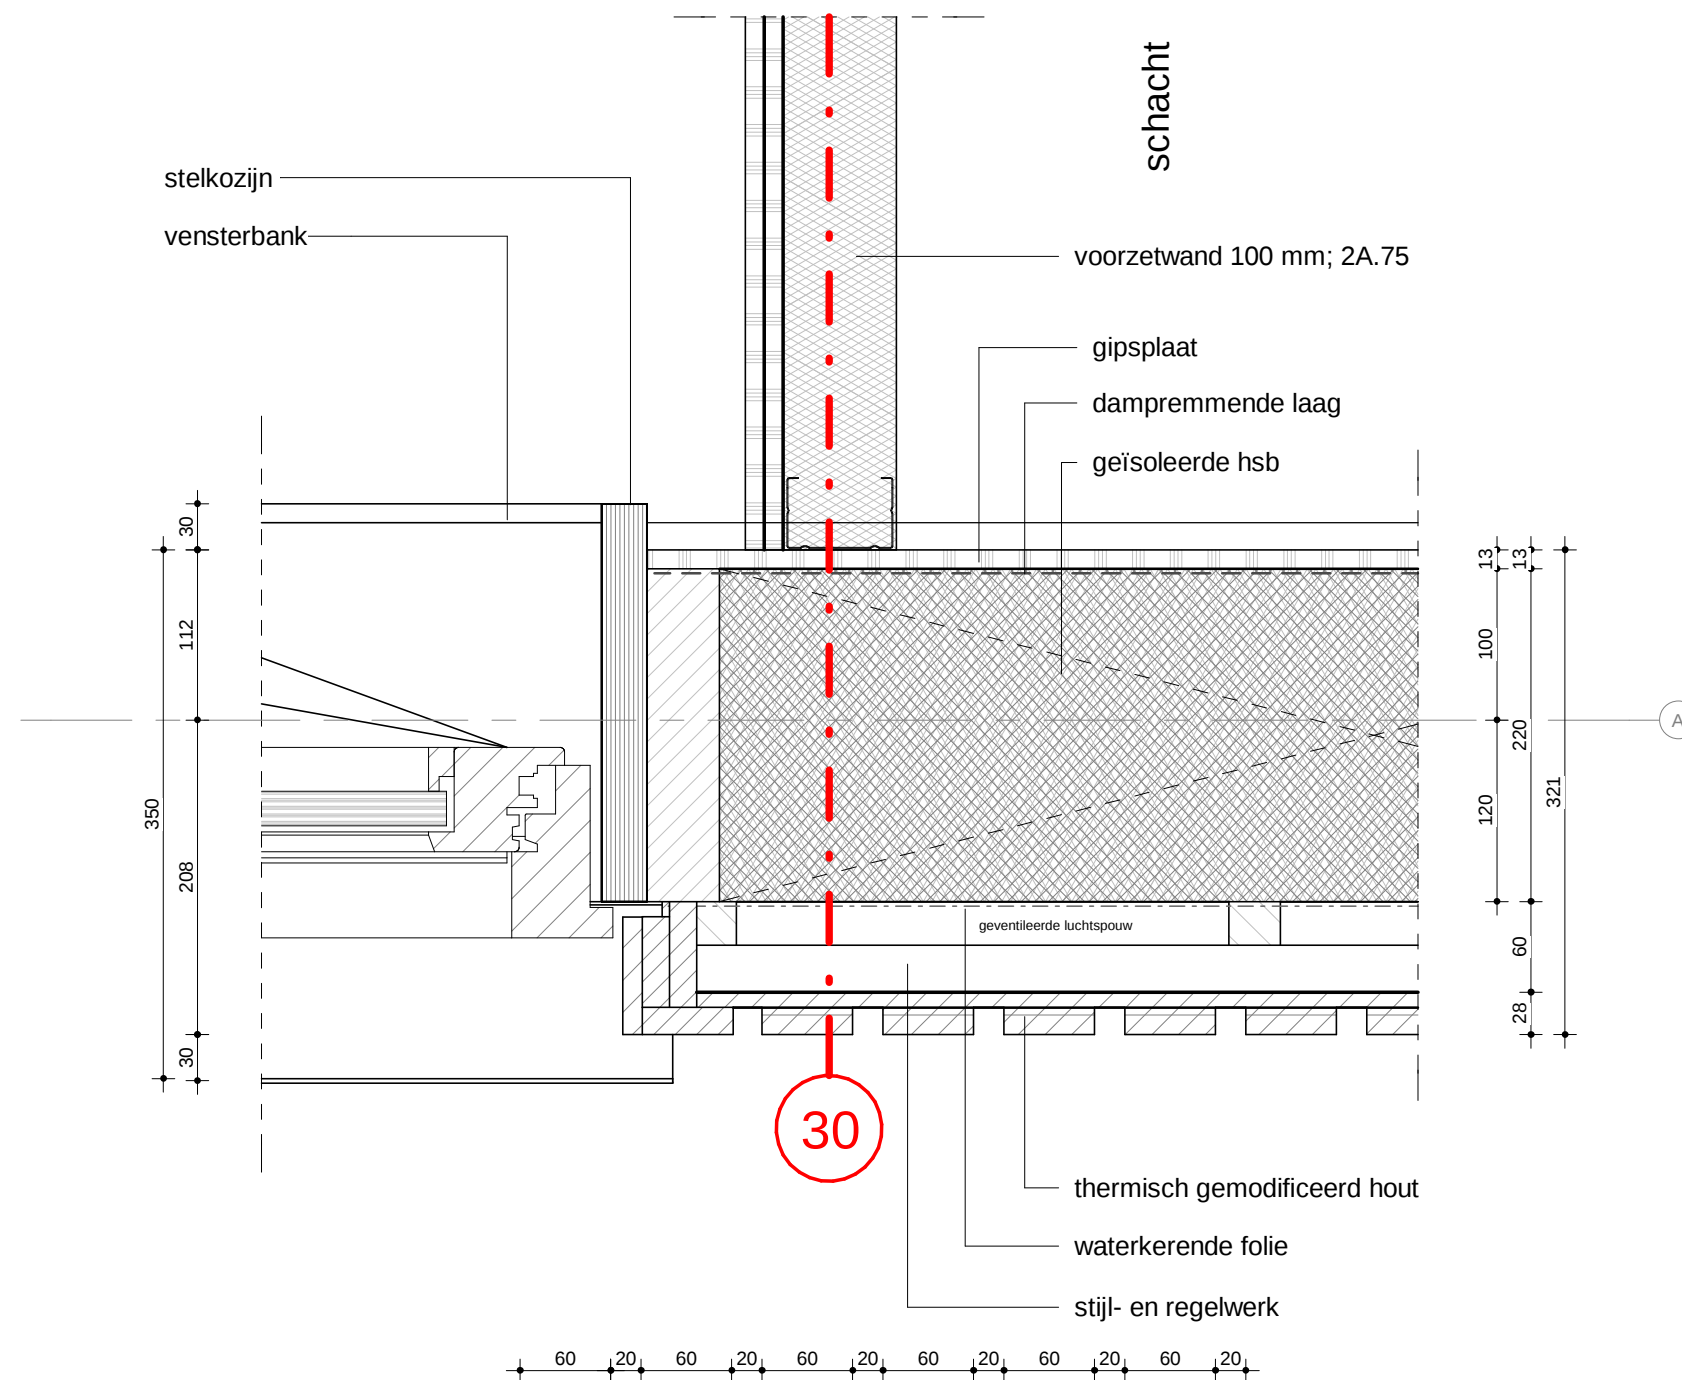

 bestaand bouwwerk
alle maten in het werk controleren
overige maten (bestaand) in het werk te nemen
alle maten in millimeters




PROJECT
Huisvesting KMar - NP


ONDERDEEL
horizontale details

PROJECTNUMMER	TEKENINGNUMMER	DATUM	SCHAAL
HV22086	HV22086-600-H06	14-04-2025	1 : 5
GEW. EDITIE	GEW. DATUM	PROJECTLEIDER	FORMAAT
-	-	E.S.	A3

TO

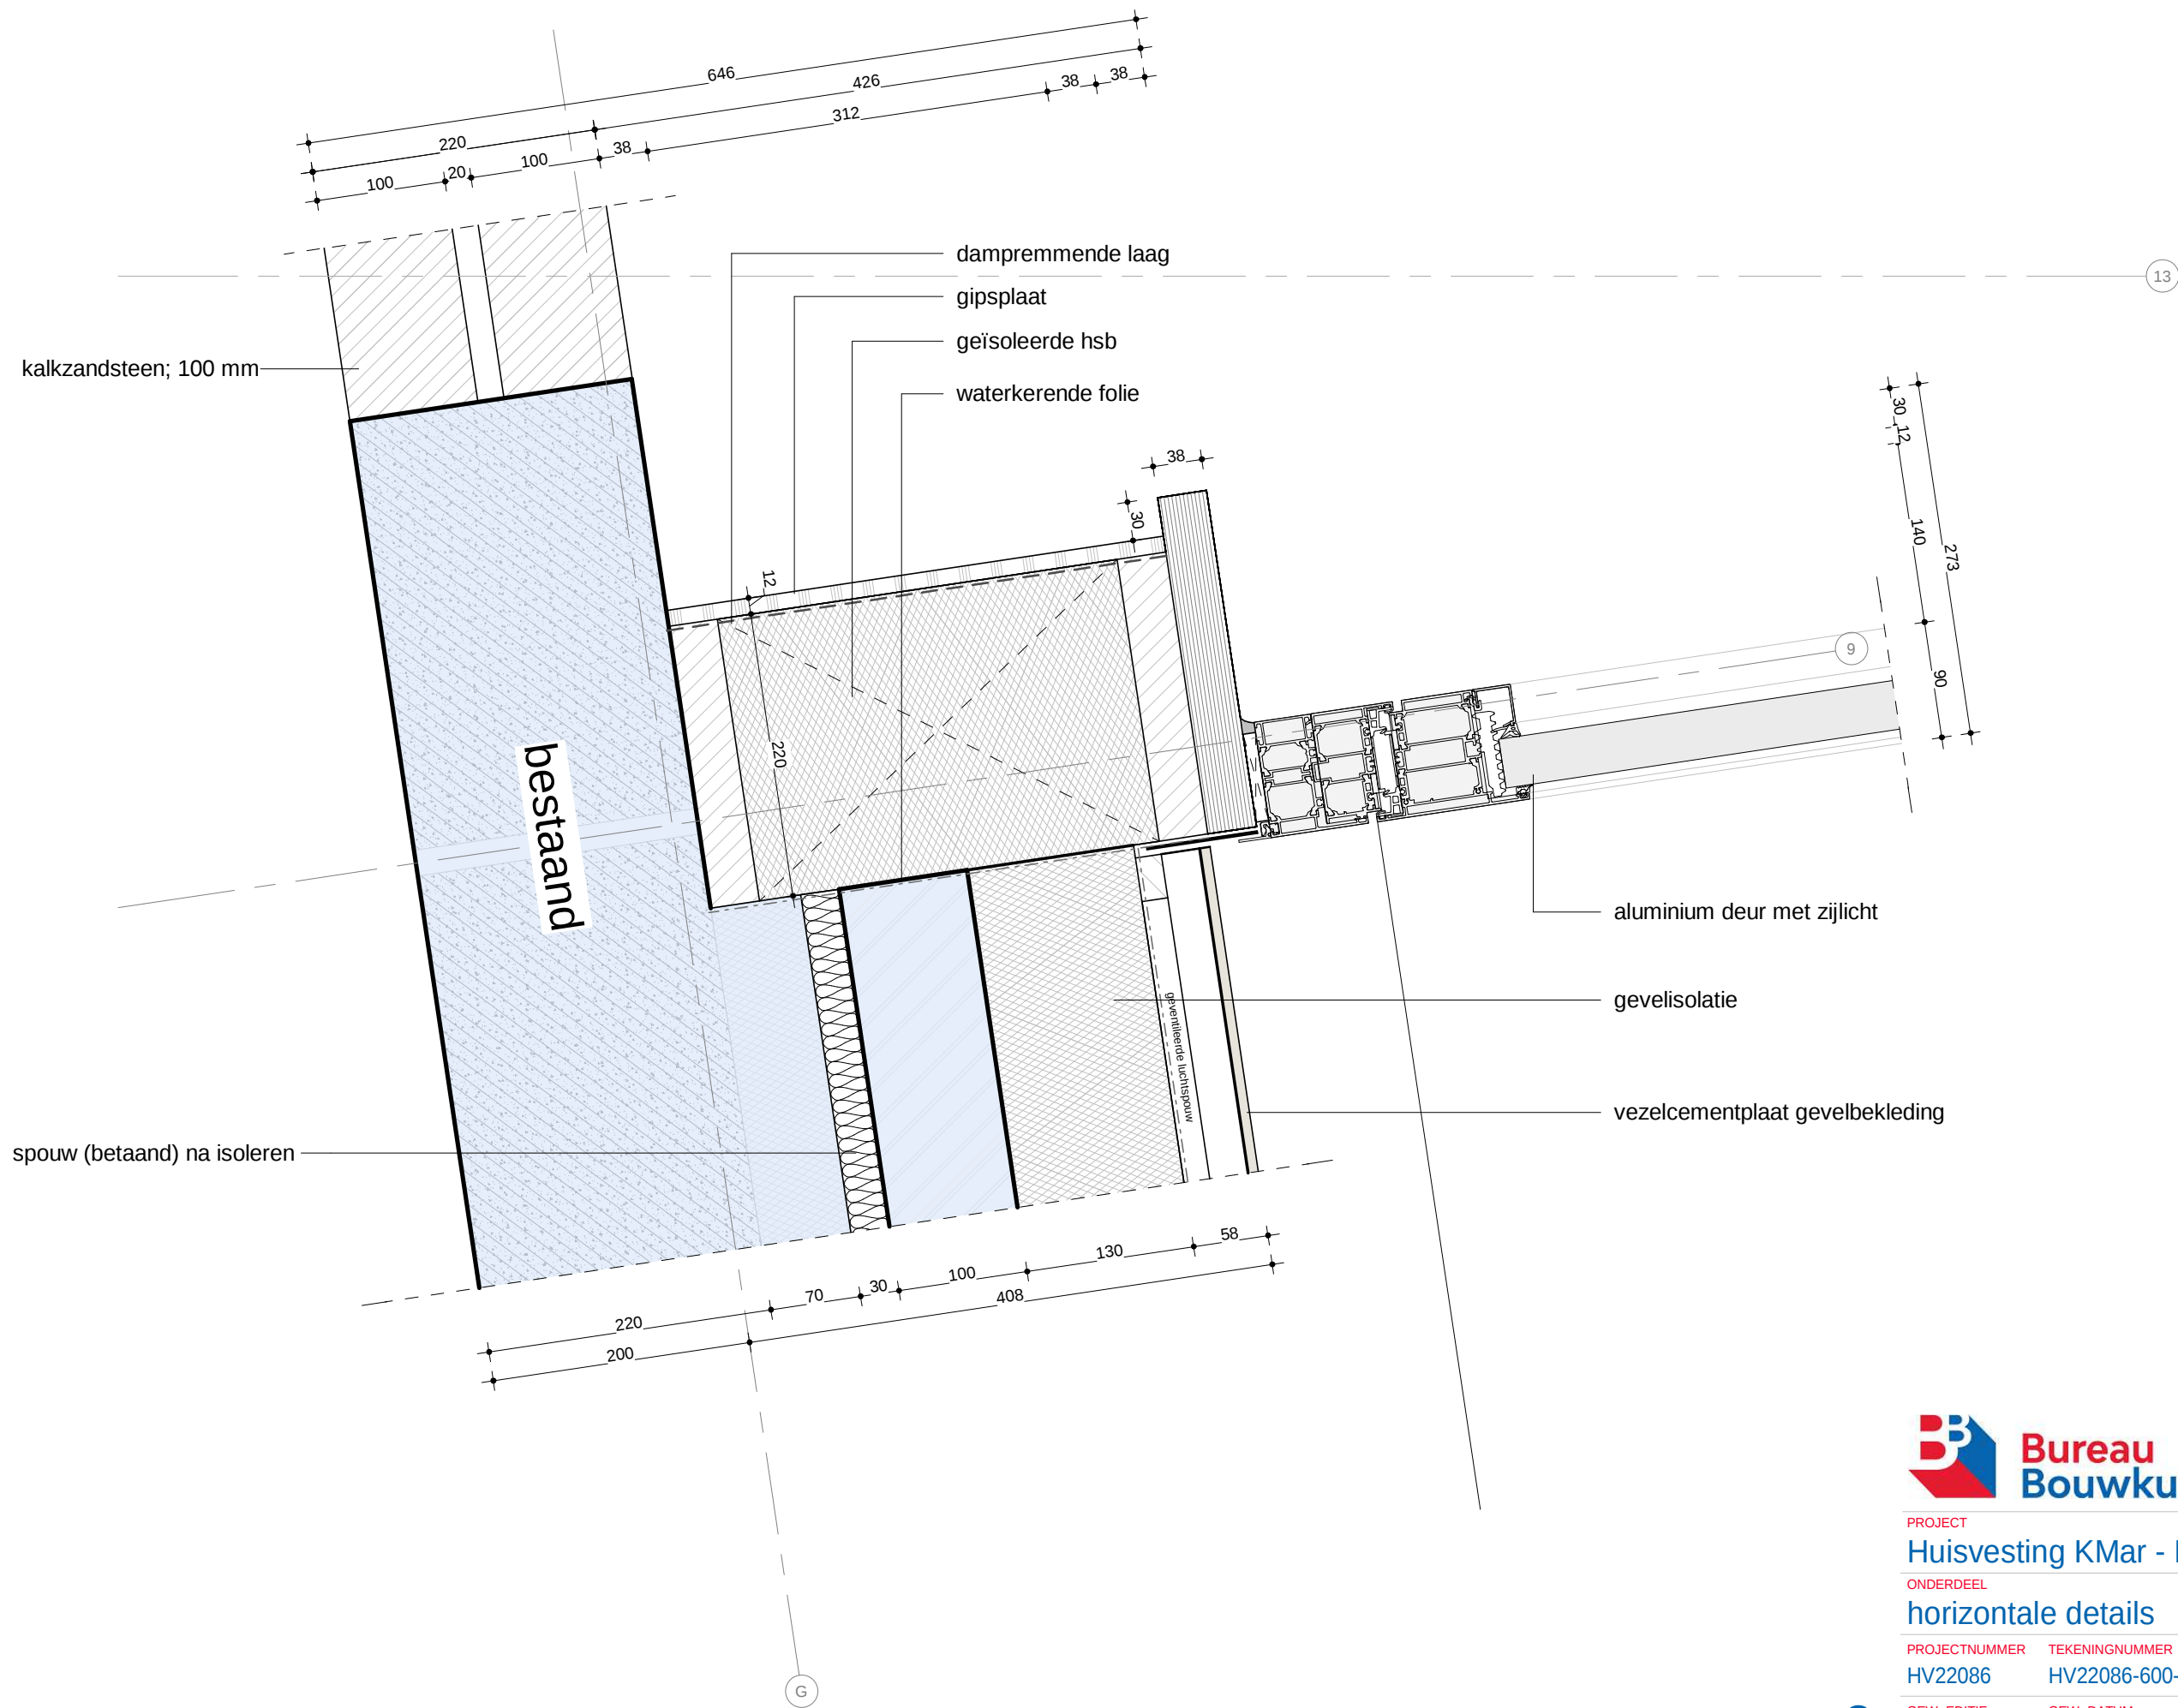


PROJECT			
Huisvesting KMar - NP			
ONDERDEEL			
horizontale details			
PROJECTNUMMER	TEKENINGNUMMER	DATUM	SCHAAL
HV22086	HV22086-600-H07	14-04-2025	1 : 5
GEW. EDITIE	GEW. DATUM	PROJECTLEIDER	FORMAAT
-	-	E.S.	A3

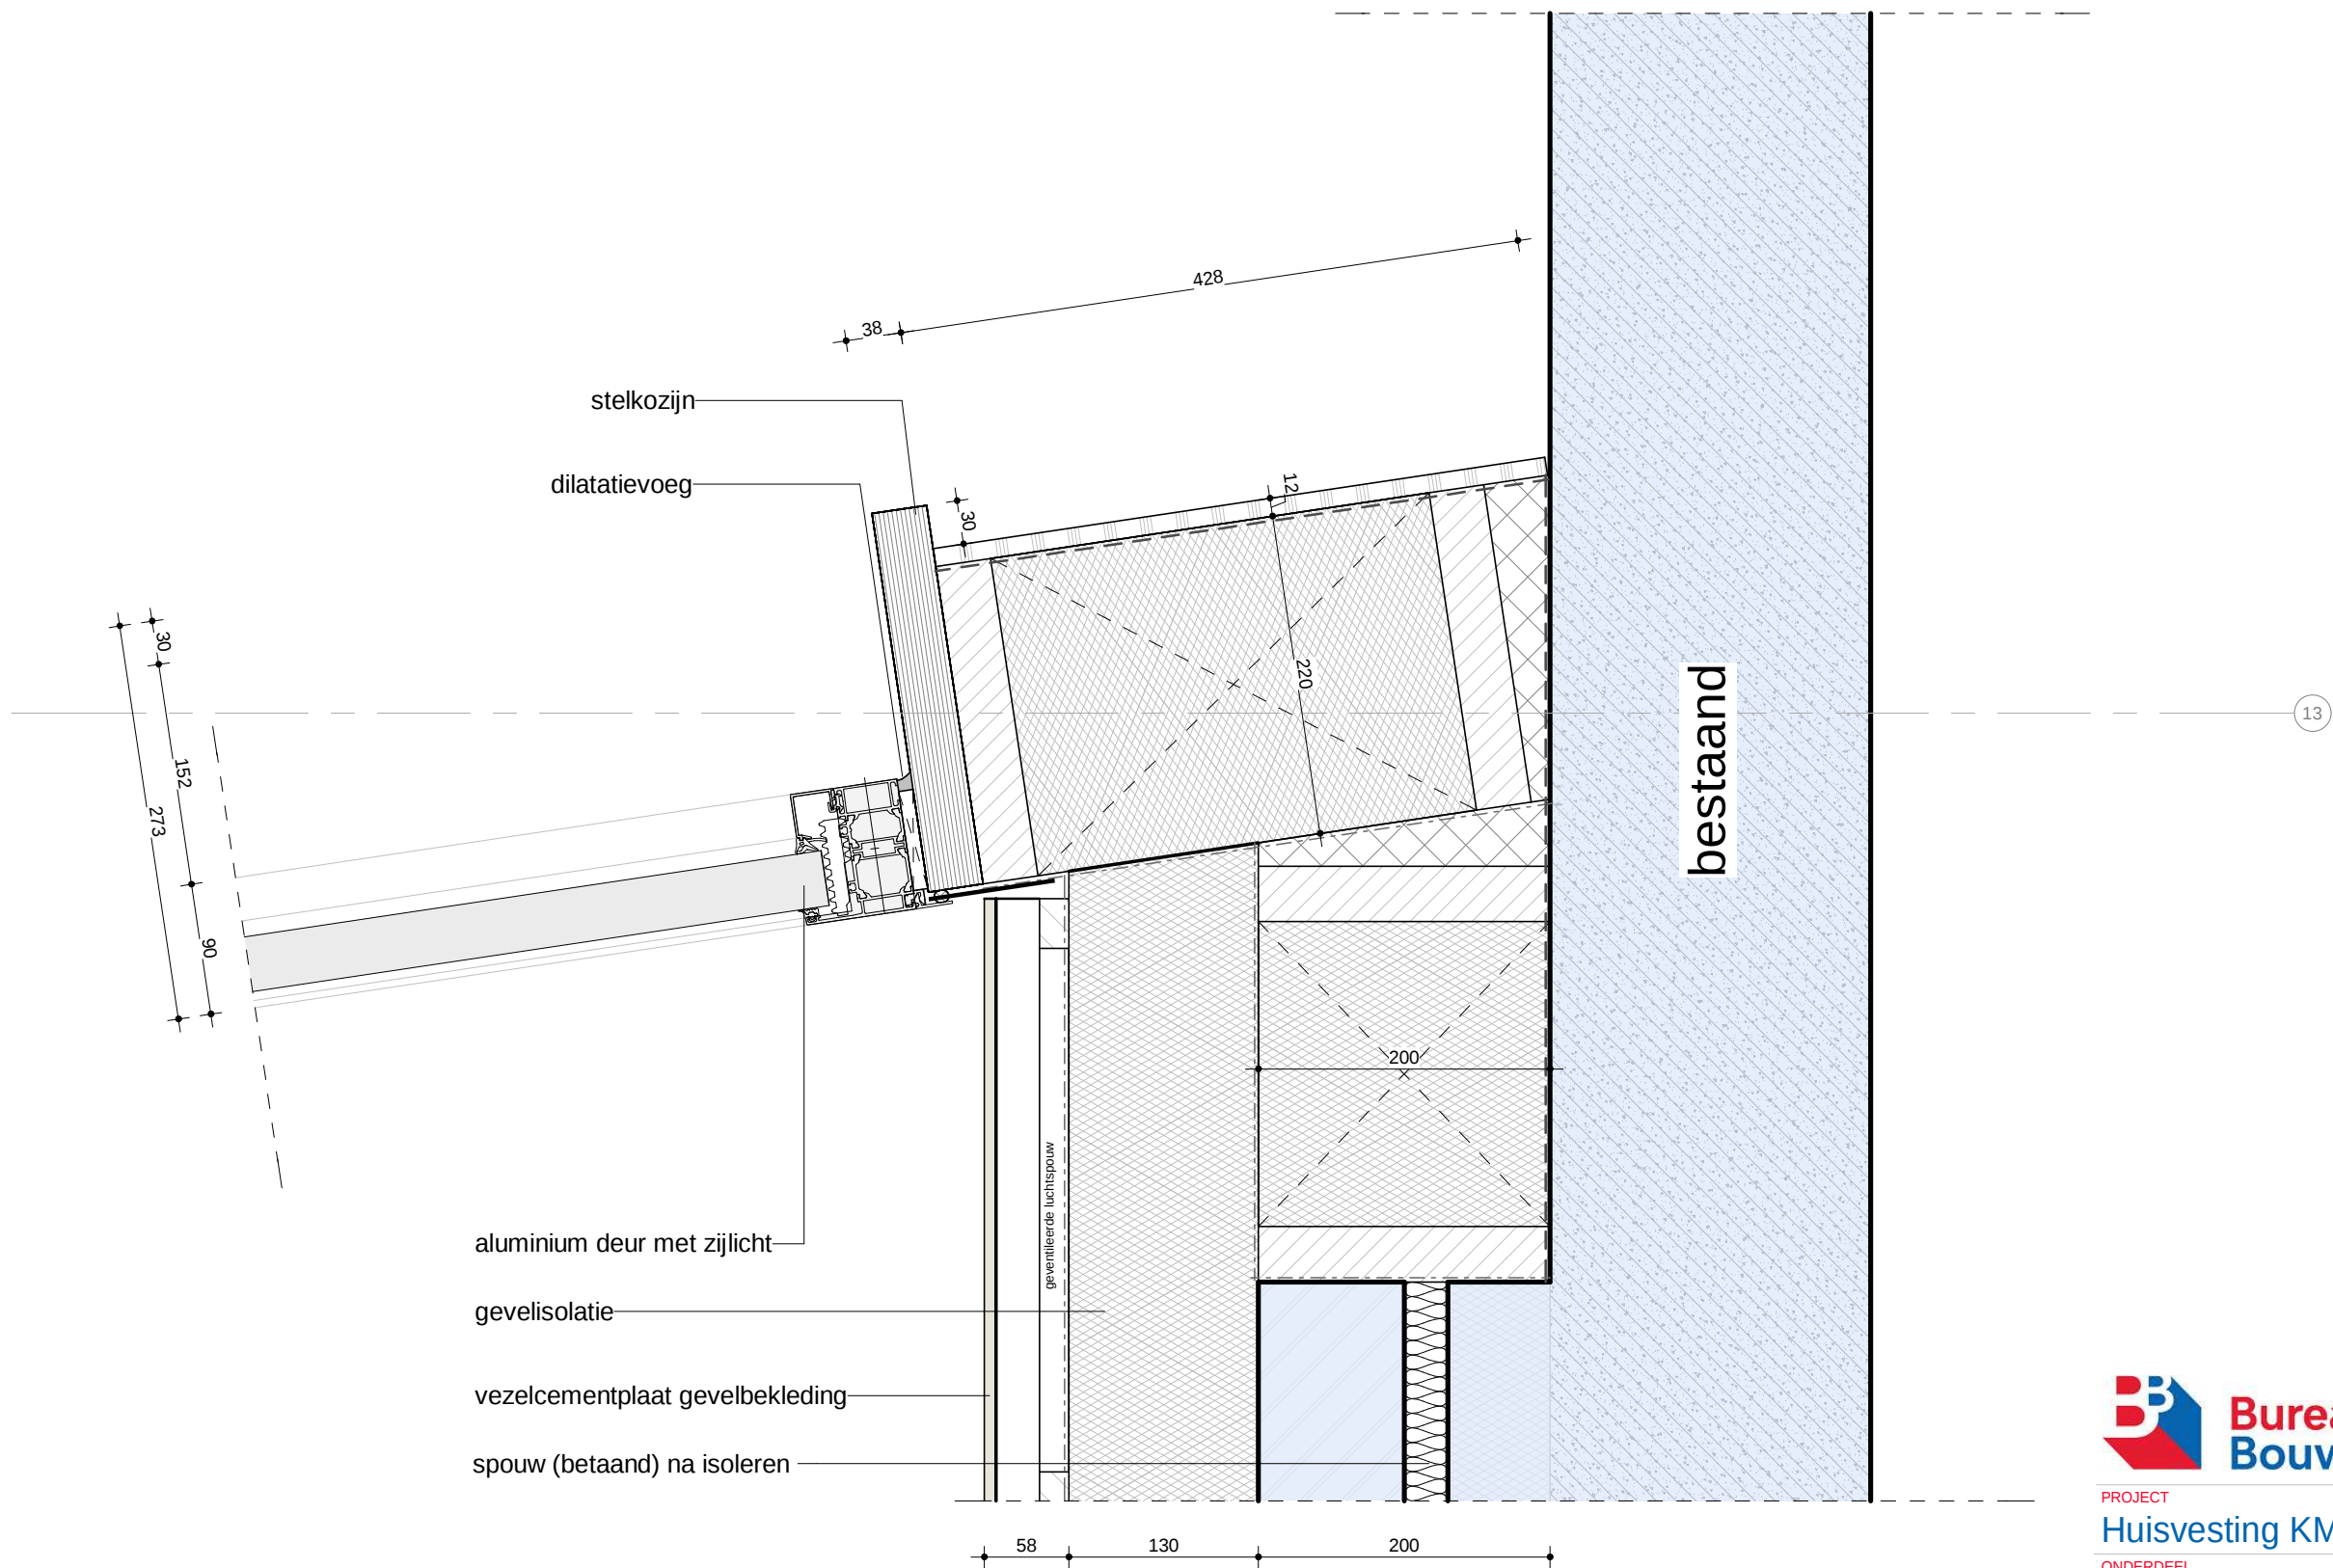

PROJECT
Huisvesting KMar - NP

ONDERDEEL
horizontale details

PROJECTNUMMER	TEKENINGNUMMER	DATUM	SCHAAL
HV22086	HV22086-600-H08	14-04-2025	1 : 5
GEW. EDITIE	GEW. DATUM	PROJECTLEIDER	FORMAAT
-	-	E.S.	A3

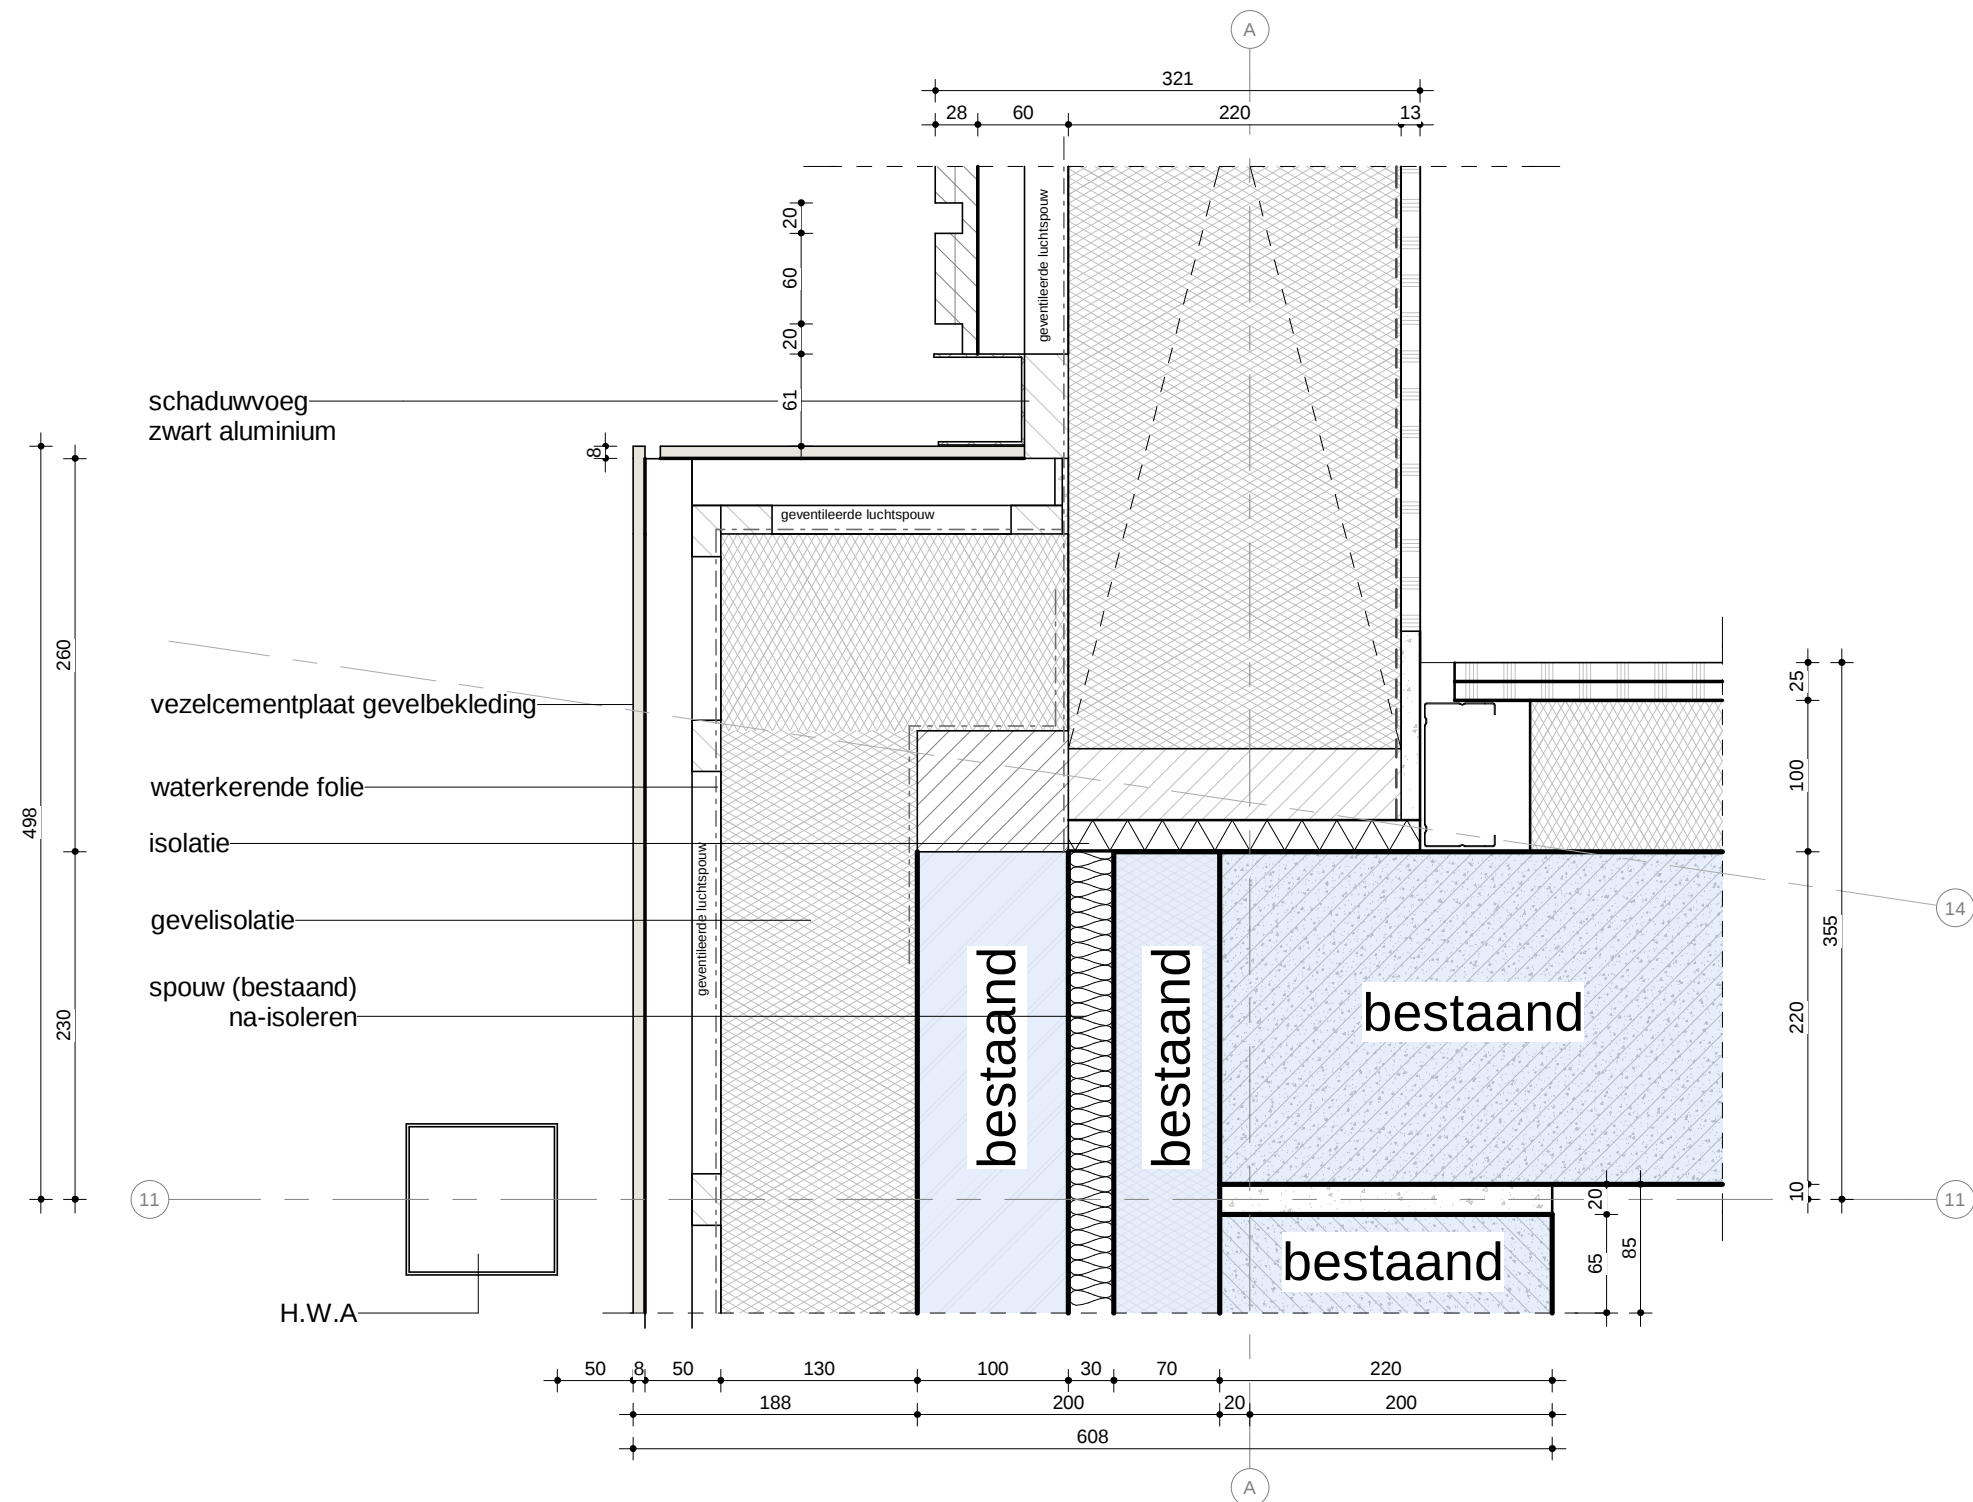

 **bestaand bouwwerk**
alle maten in het werk controleren
overige maten (bestaand) in het werk te nemen
alle maten in millimeters




PROJECT
Huisvesting KMar - NP

ONDERDEEL
horizontale details

PROJECTNUMMER	TEKENINGNUMMER	DATUM	SCHAAL
HV22086	HV22086-600-H09	14-04-2025	1 : 5
GEW. EDITIE	GEW. DATUM	PROJECTLEIDER	FORMAAT
-	-	E.S.	A3


TO

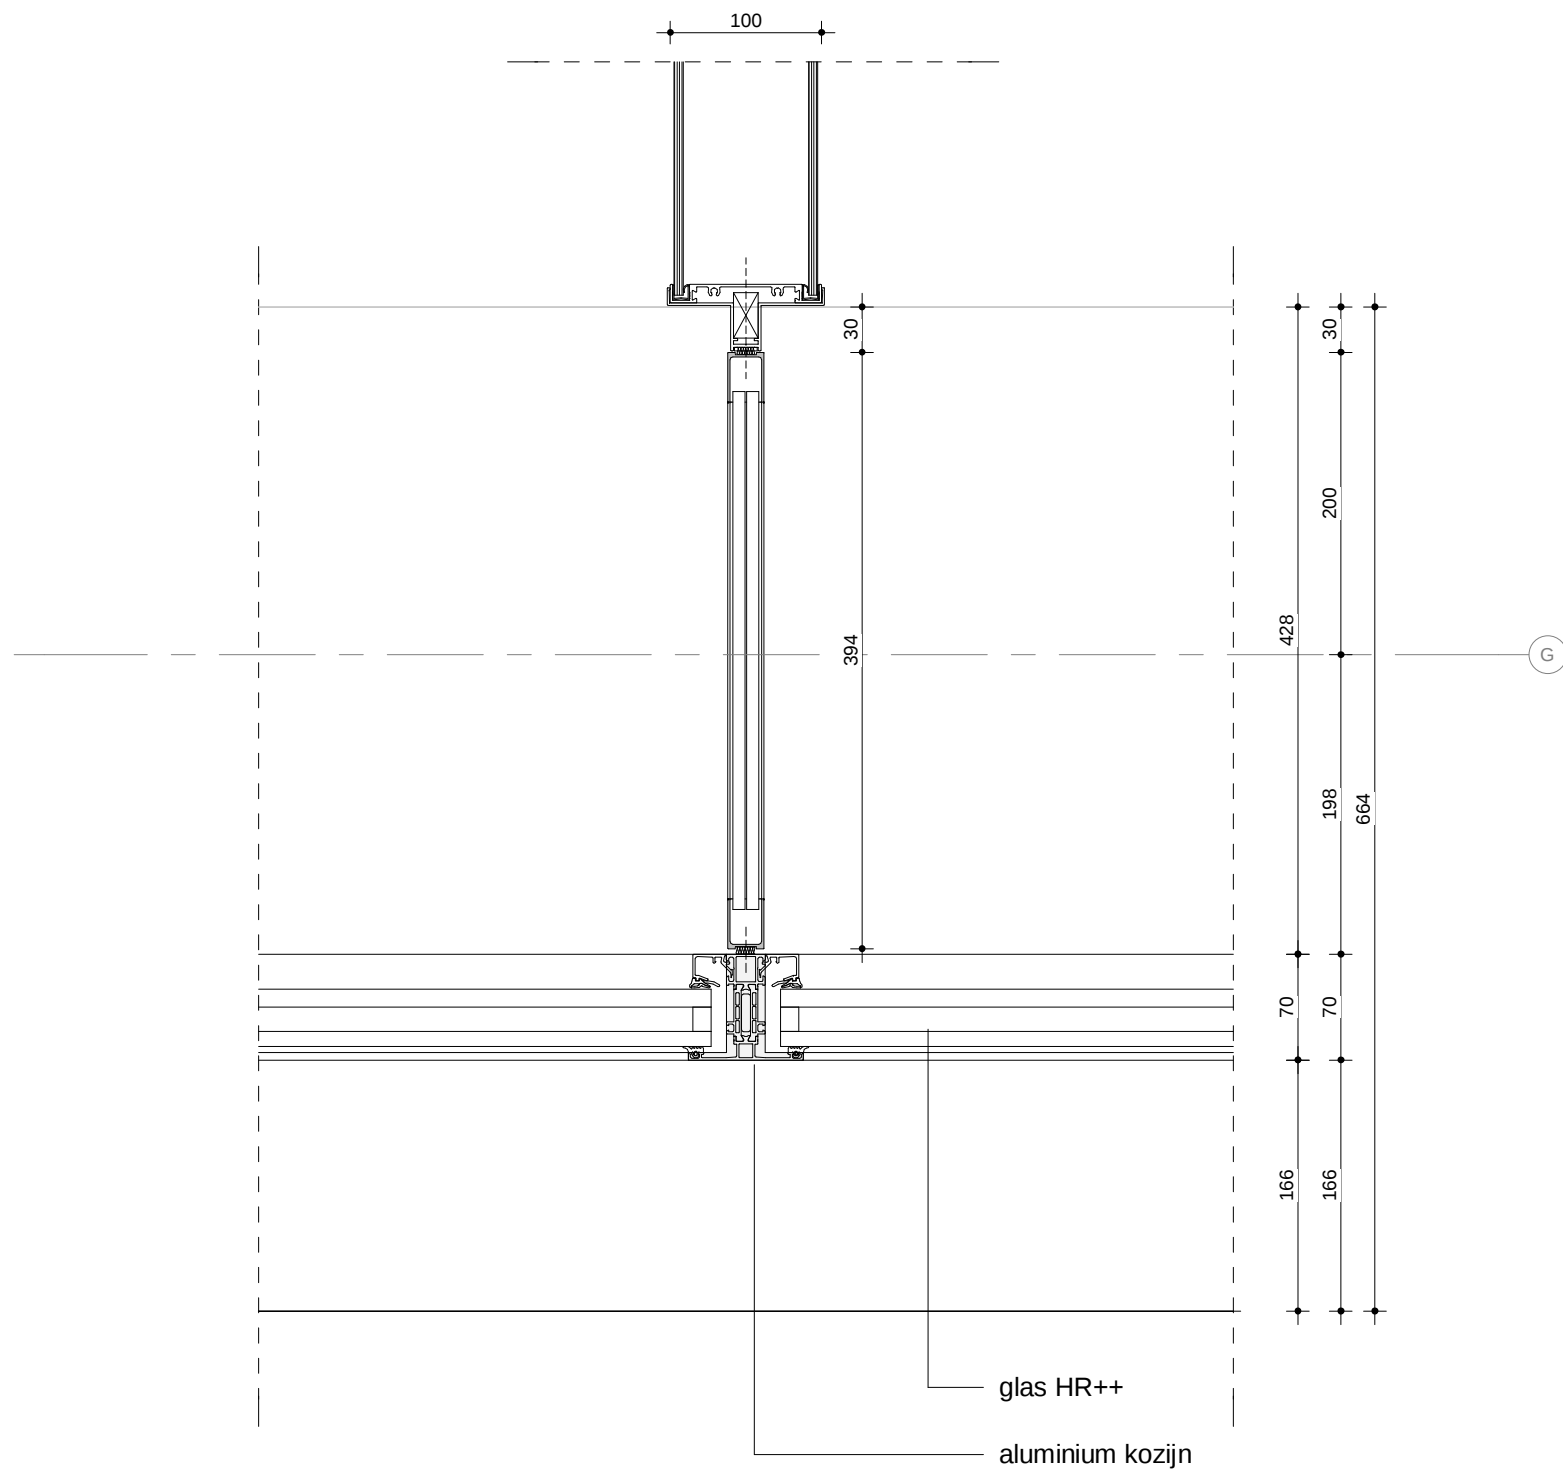

PROJECT
Huisvesting KMar - NP

ONDERDEEL
horizontale details

PROJECTNUMMER	TEKENINGNUMMER	DATUM	SCHAAL
HV22086	HV22086-600-H10	14-04-2025	1 : 5
GEW. EDITIE	GEW. DATUM	PROJECTLEIDER	FORMAAT
-	-	E.S.	A3

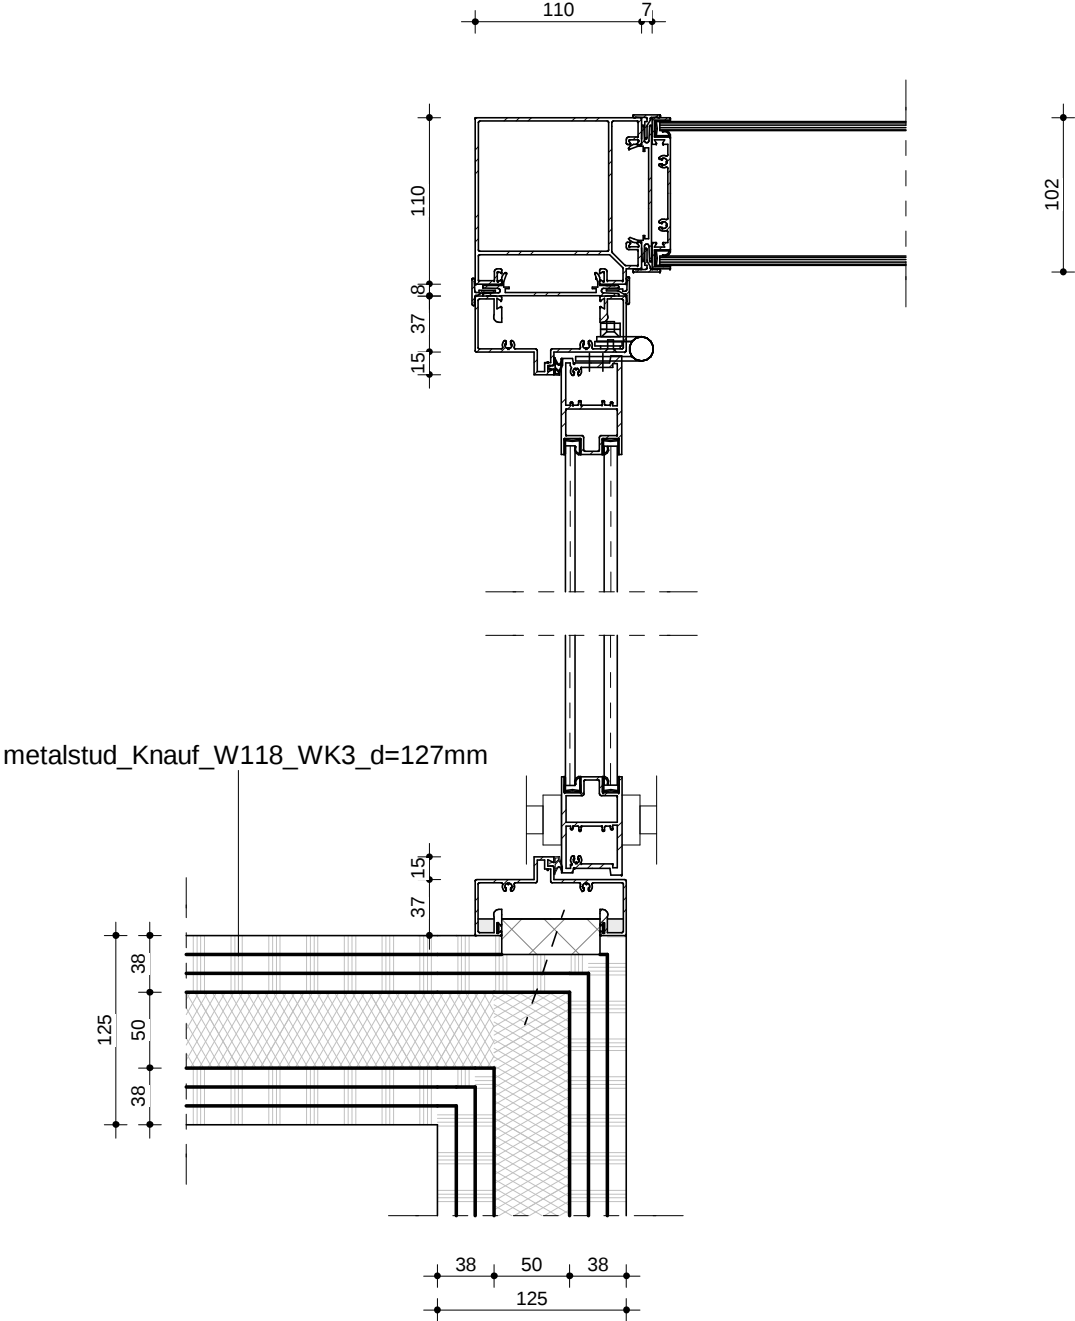


PROJECT
Huisvesting KMar - NP

ONDERDEEL
horizontale details

PROJECTNUMMER	TEKENINGNUMMER	DATUM	SCHAAL
HV22086	HV22086-600-H11	14-04-2025	1 : 5
GEW. EDITIE	GEW. DATUM	PROJECTLEIDER	FORMAAT
-	-	E.S.	A3

TO

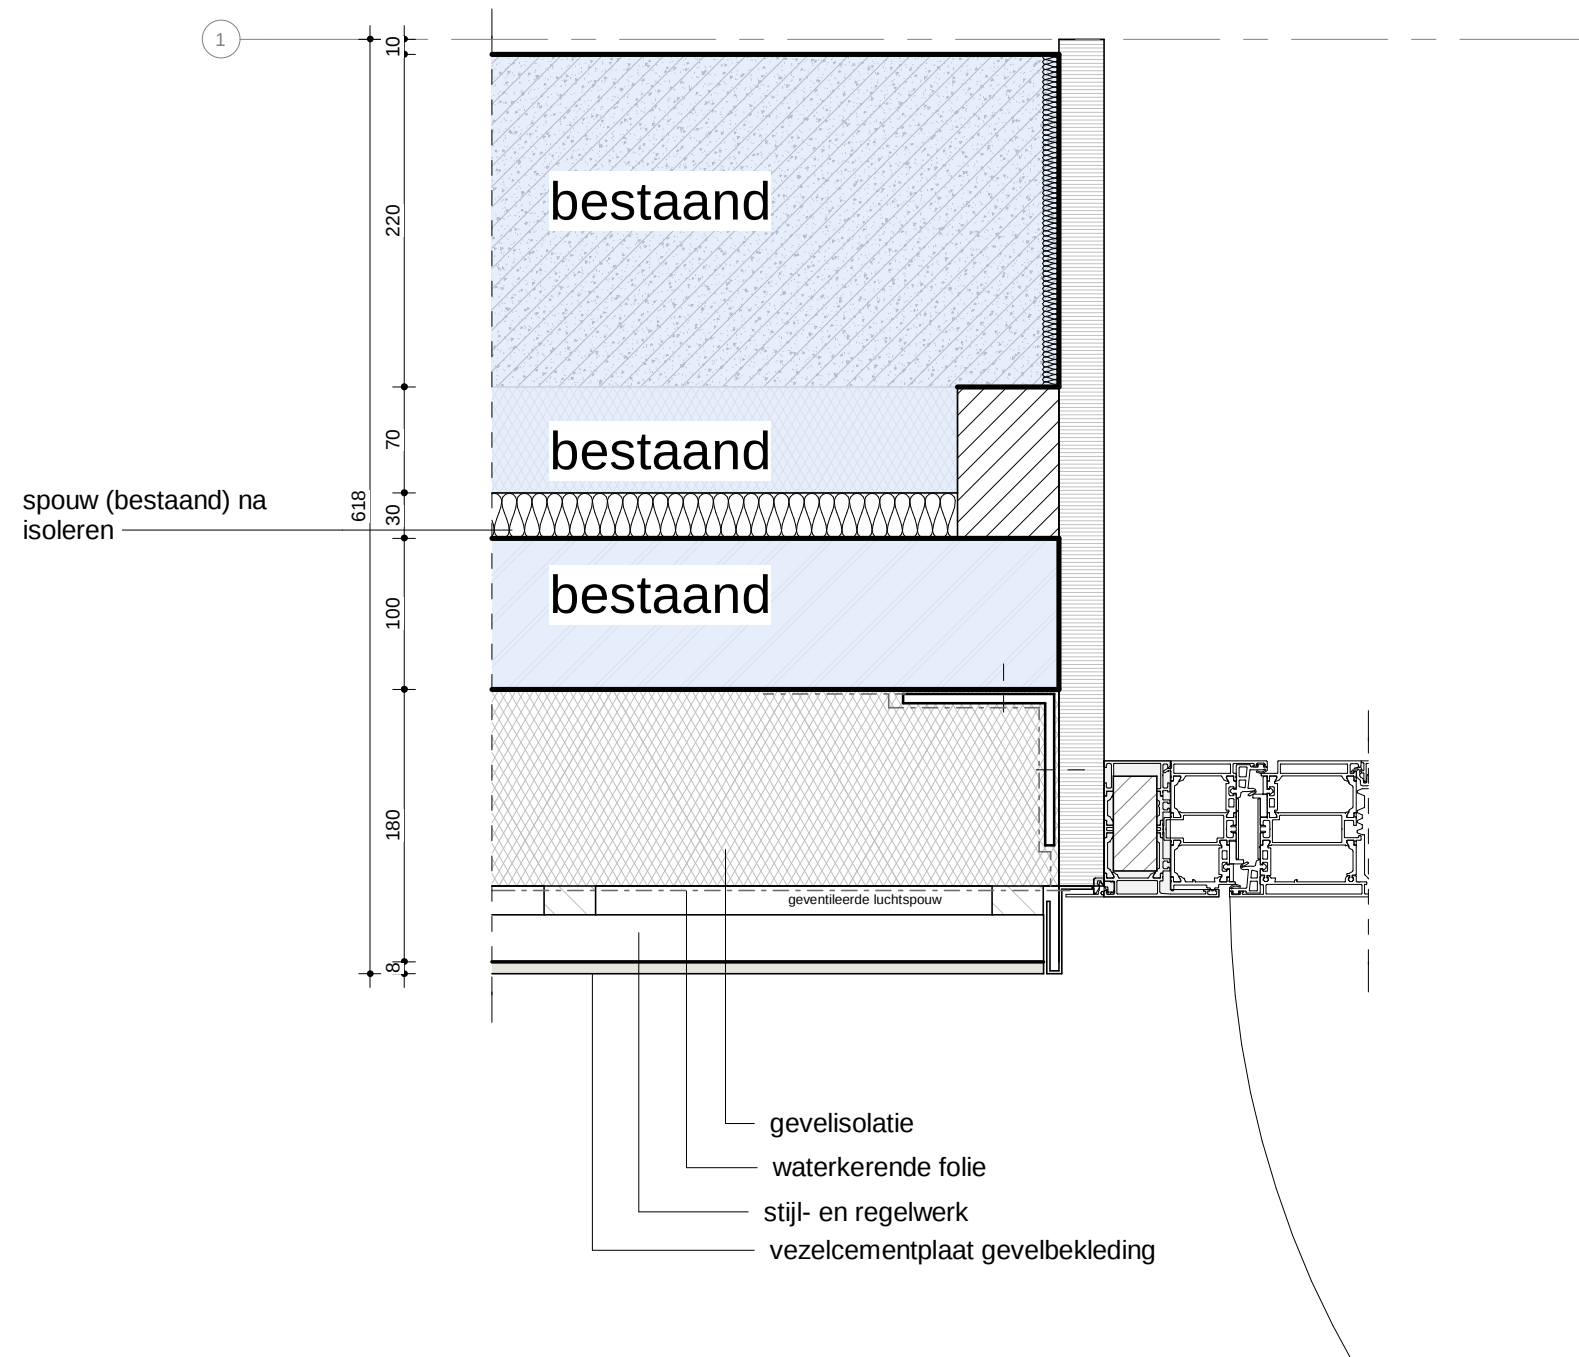


PROJECT
Huisvesting KMar - NP

ONDERDEEL
horizontale details

PROJECTNUMMER	TEKENINGNUMMER	DATUM	SCHAAL
HV22086	HV22086-600-H12	14-04-2025	1 : 5
GEW. EDITIE	GEW. DATUM	PROJECTLEIDER	FORMAAT
-	-	E.S.	A3

TO

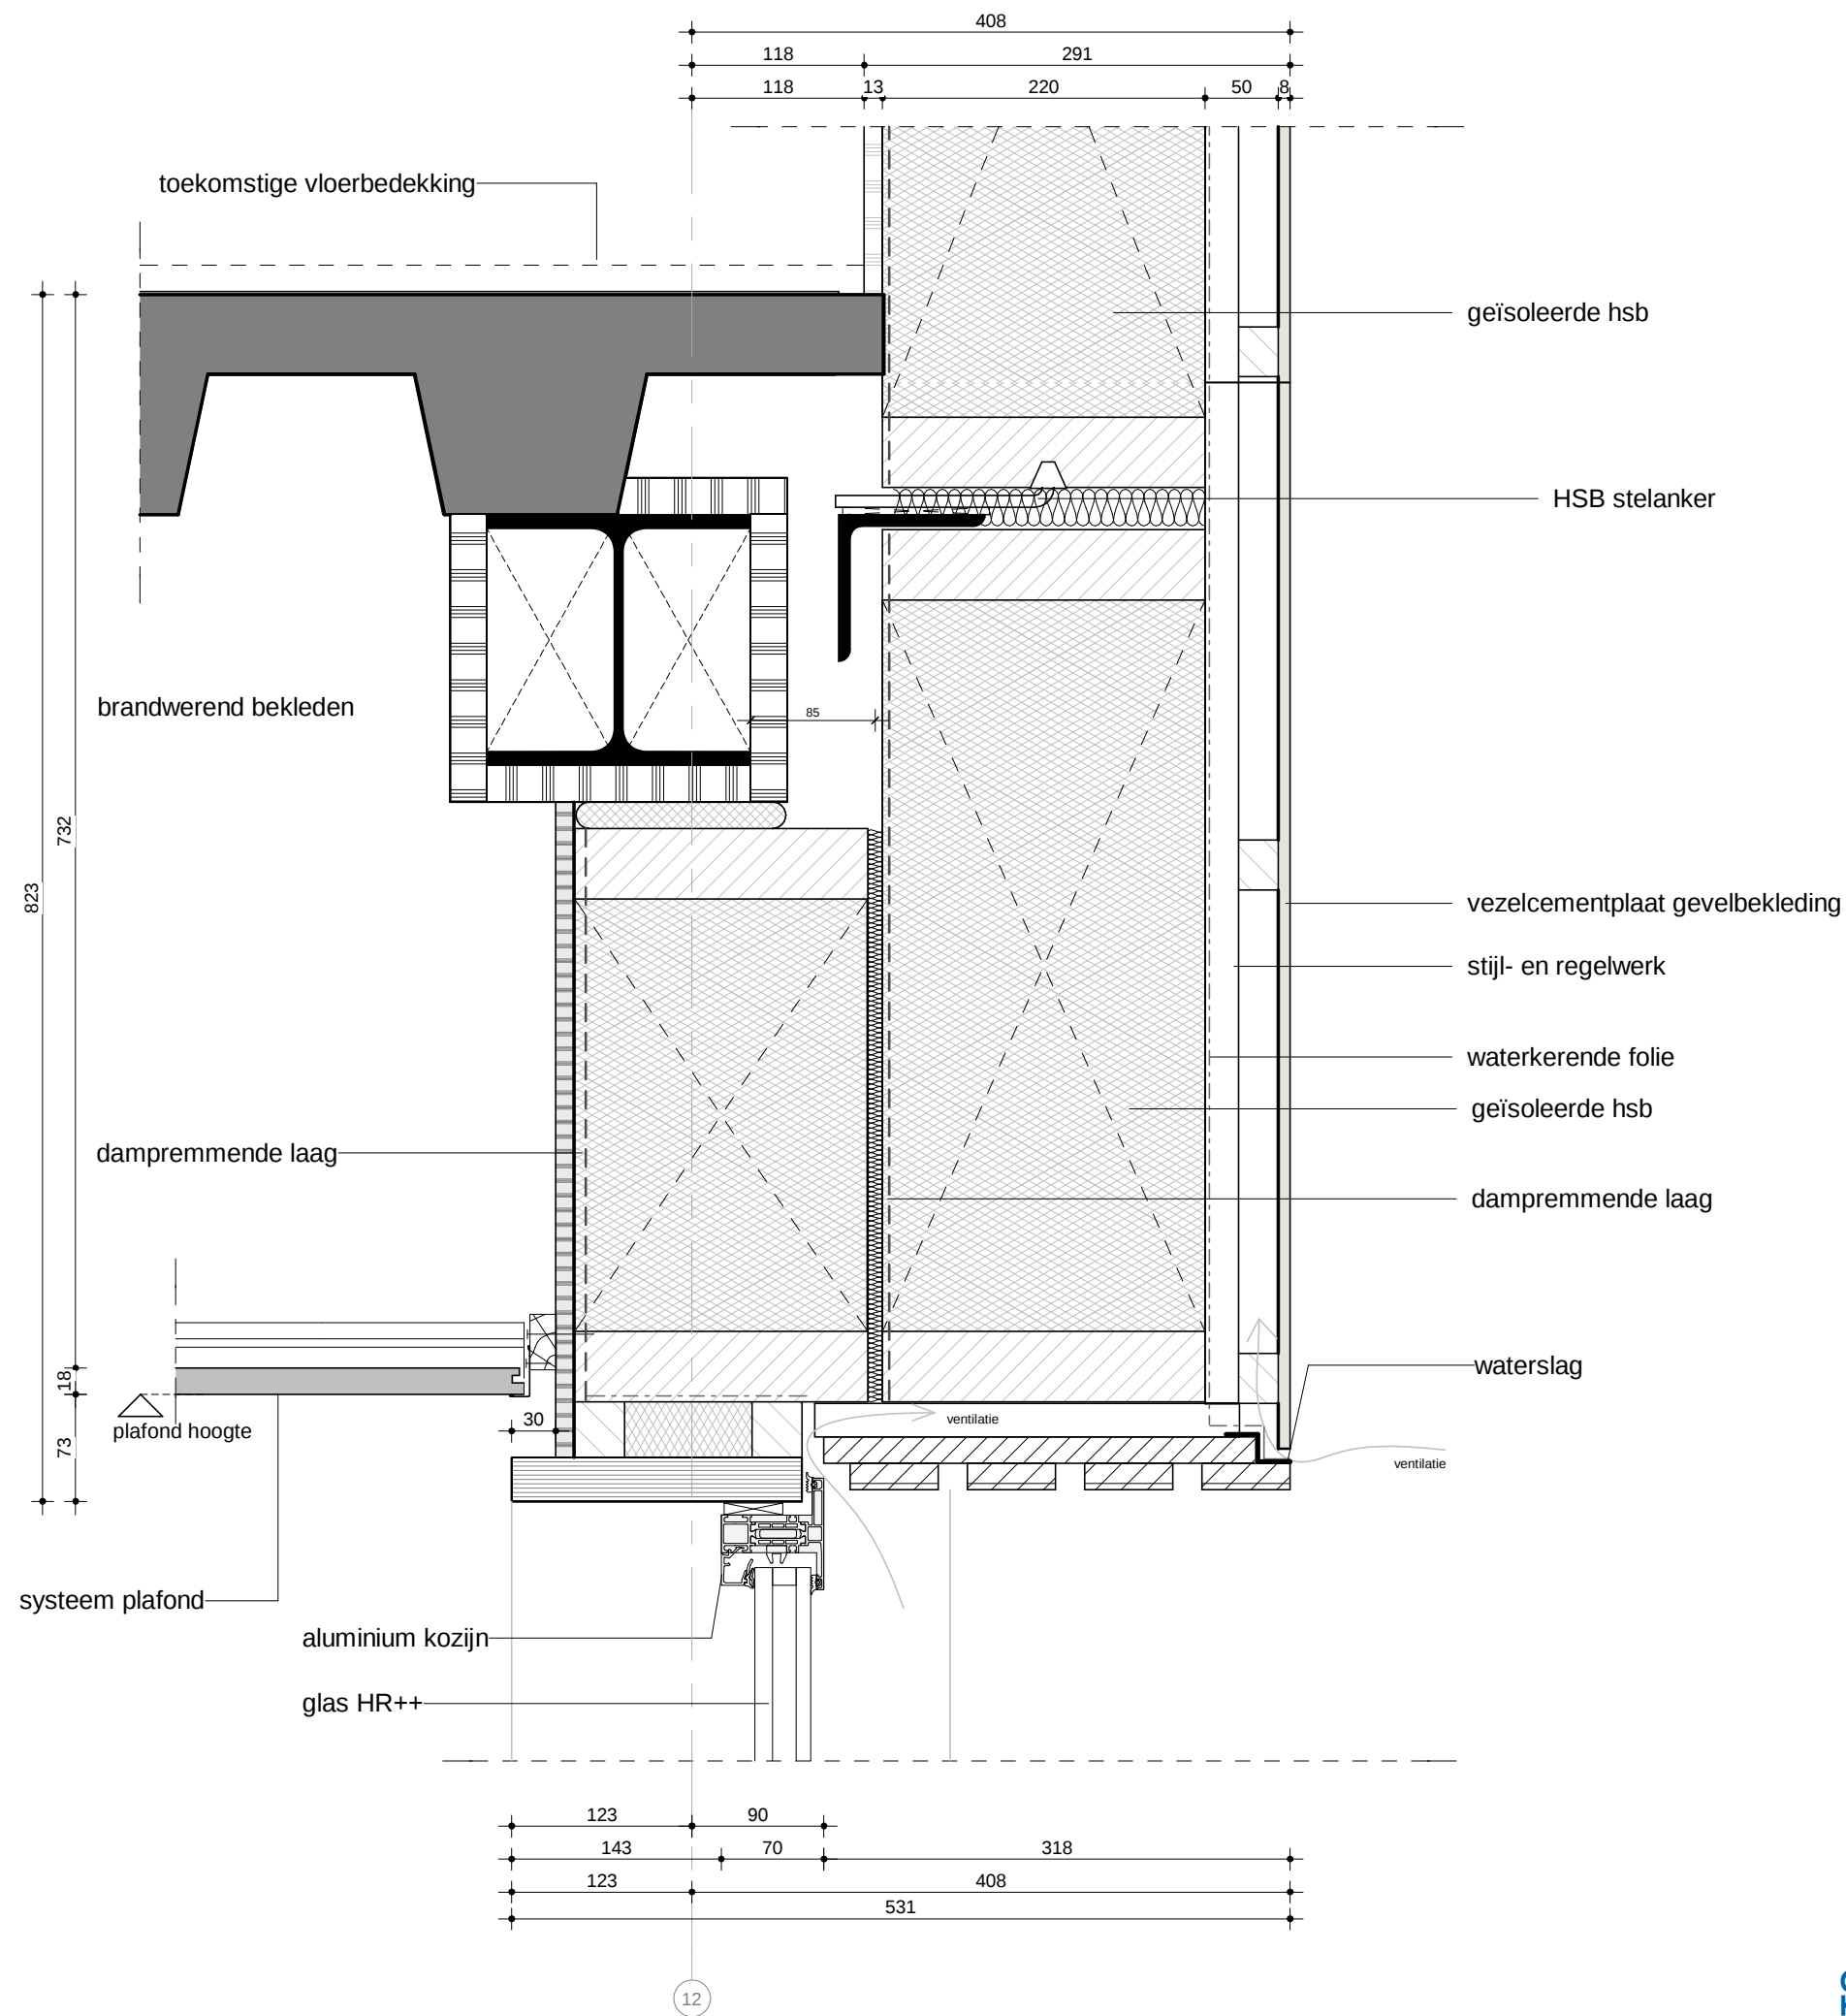

 bestaand bouwwerk
alle maten in het werk controleren
overige maten (bestaand) in het werk te nemen
alle maten in millimeters




PROJECT
Huisvesting KMar - NP

ONDERDEEL
verticale details

PROJECTNUMMER	TEKENINGNUMMER	DATUM	SCHAAL
HV22086	HV22086-600-V01	14-04-2025	1 : 5
GEW. EDITIE	GEW. DATUM	PROJECTLEIDER	FORMAAT
-	-	E.S.	A3

TO

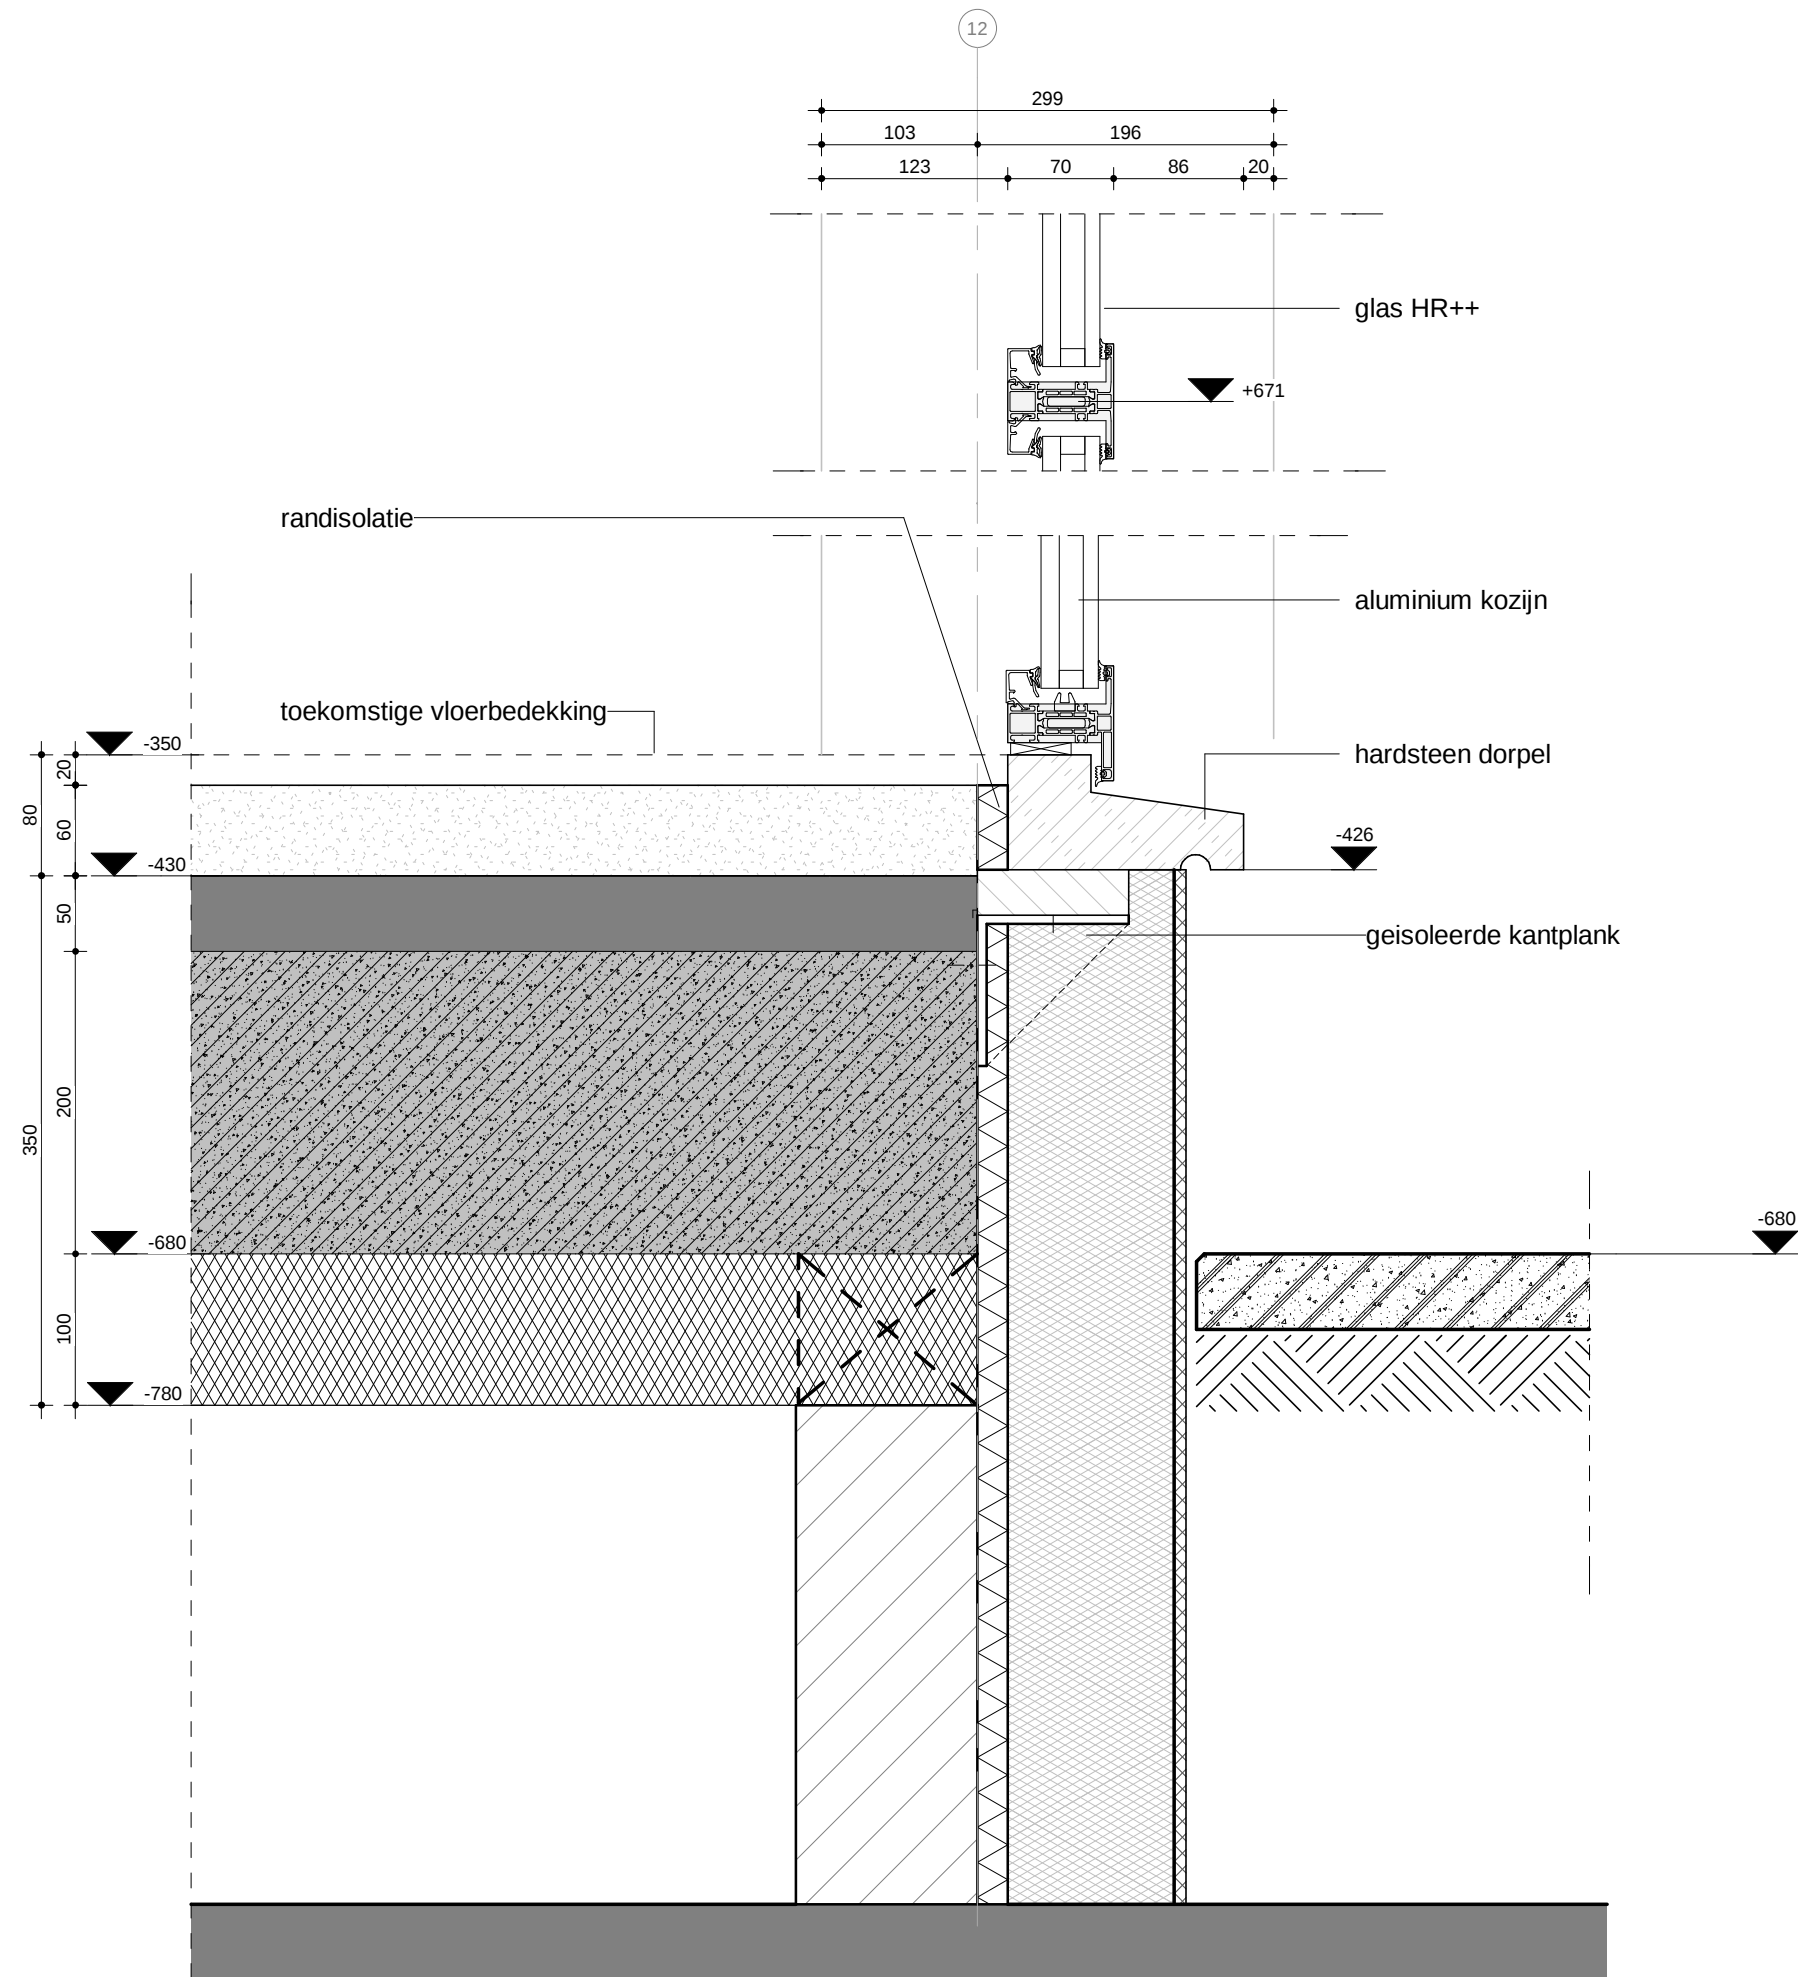

bestaand bouwwerk

alle maten in het werk controleren
overige maten (bestaand) in het werk te nemen
alle maten in millimeters




PROJECT
Huisvesting KMar - NP

ONDERDEEL
verticale details

PROJECTNUMMER	TEKENINGNUMMER	DATUM	SCHAAL
HV22086	HV22086-600-V02	14-04-2025	1 : 5
GEW. EDITIE	GEW. DATUM	PROJECTLEIDER	FORMAAT
-	-	E.S.	A3

TO

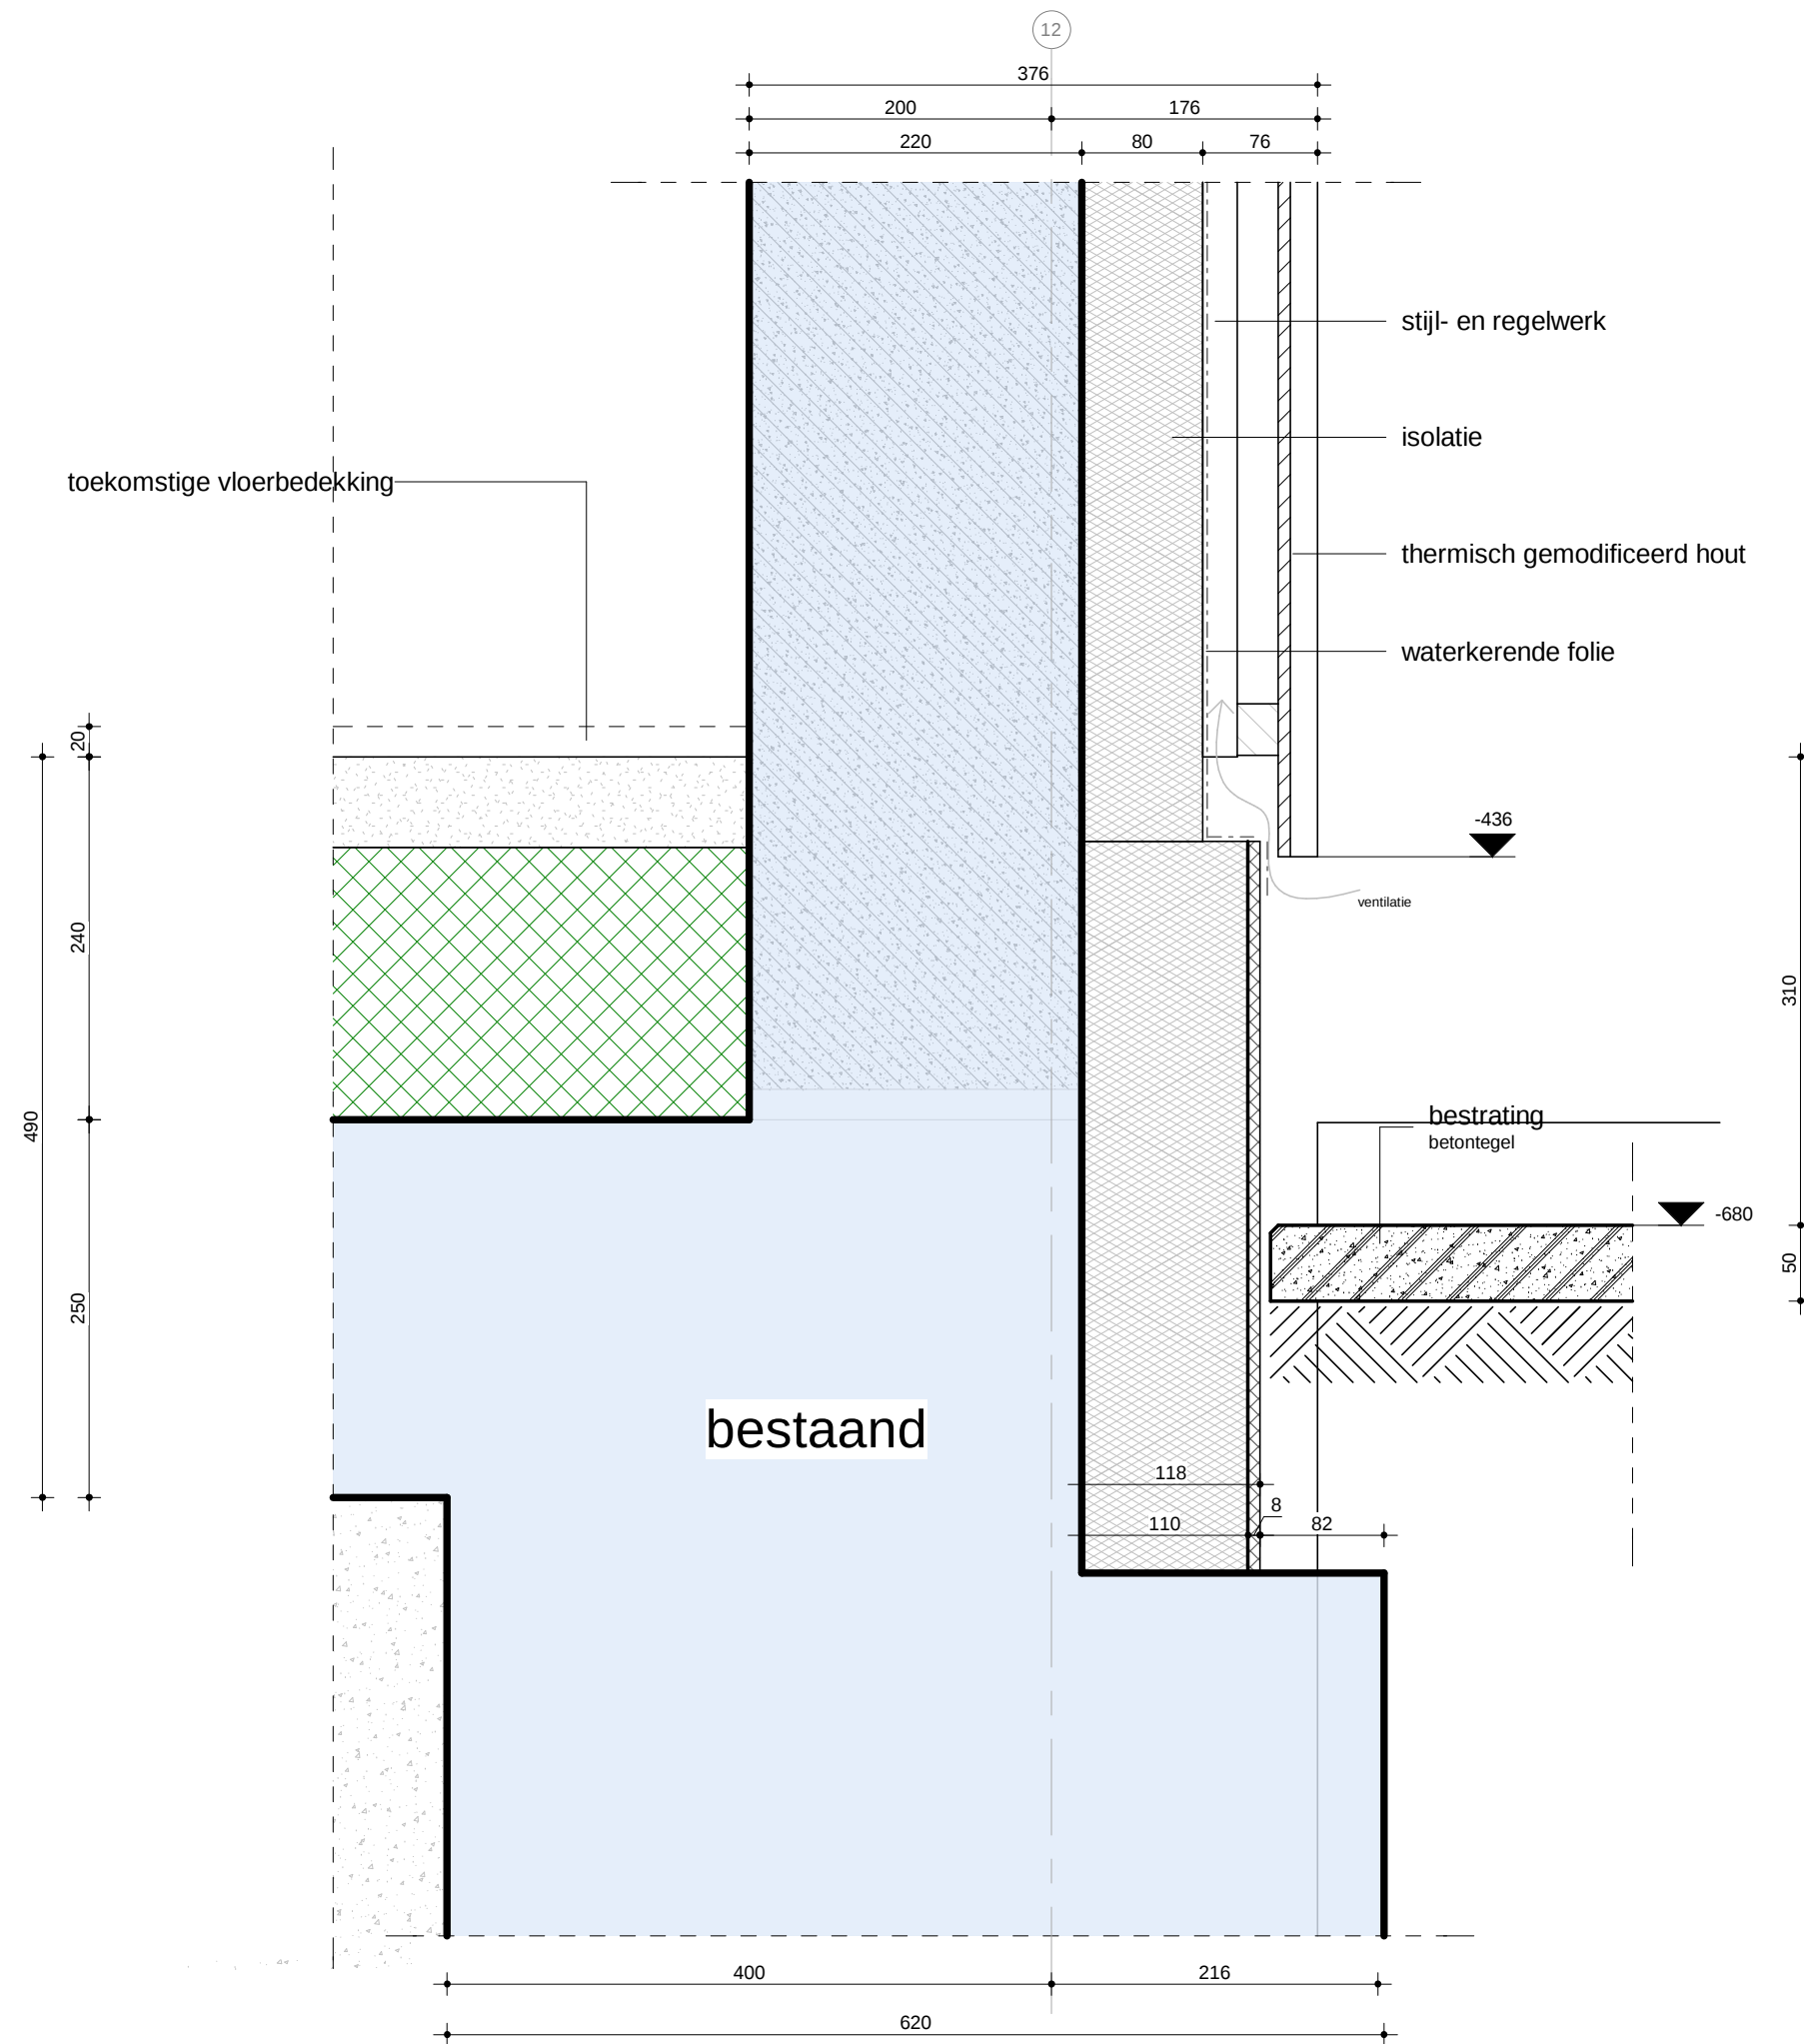

bestaand bouwwerk

alle maten in het werk controleren
overige maten (bestaand) in het werk te nemen
alle maten in millimeters




PROJECT
Huisvesting KMar - NP

ONDERDEEL
verticale details

PROJECTNUMMER	TEKENINGNUMMER	DATUM	SCHAAL
HV22086	HV22086-600-V03	14-04-2025	1 : 5
GEW. EDITIE	GEW. DATUM	PROJECTLEIDER	FORMAAT
-	-	E.S.	A3

TO

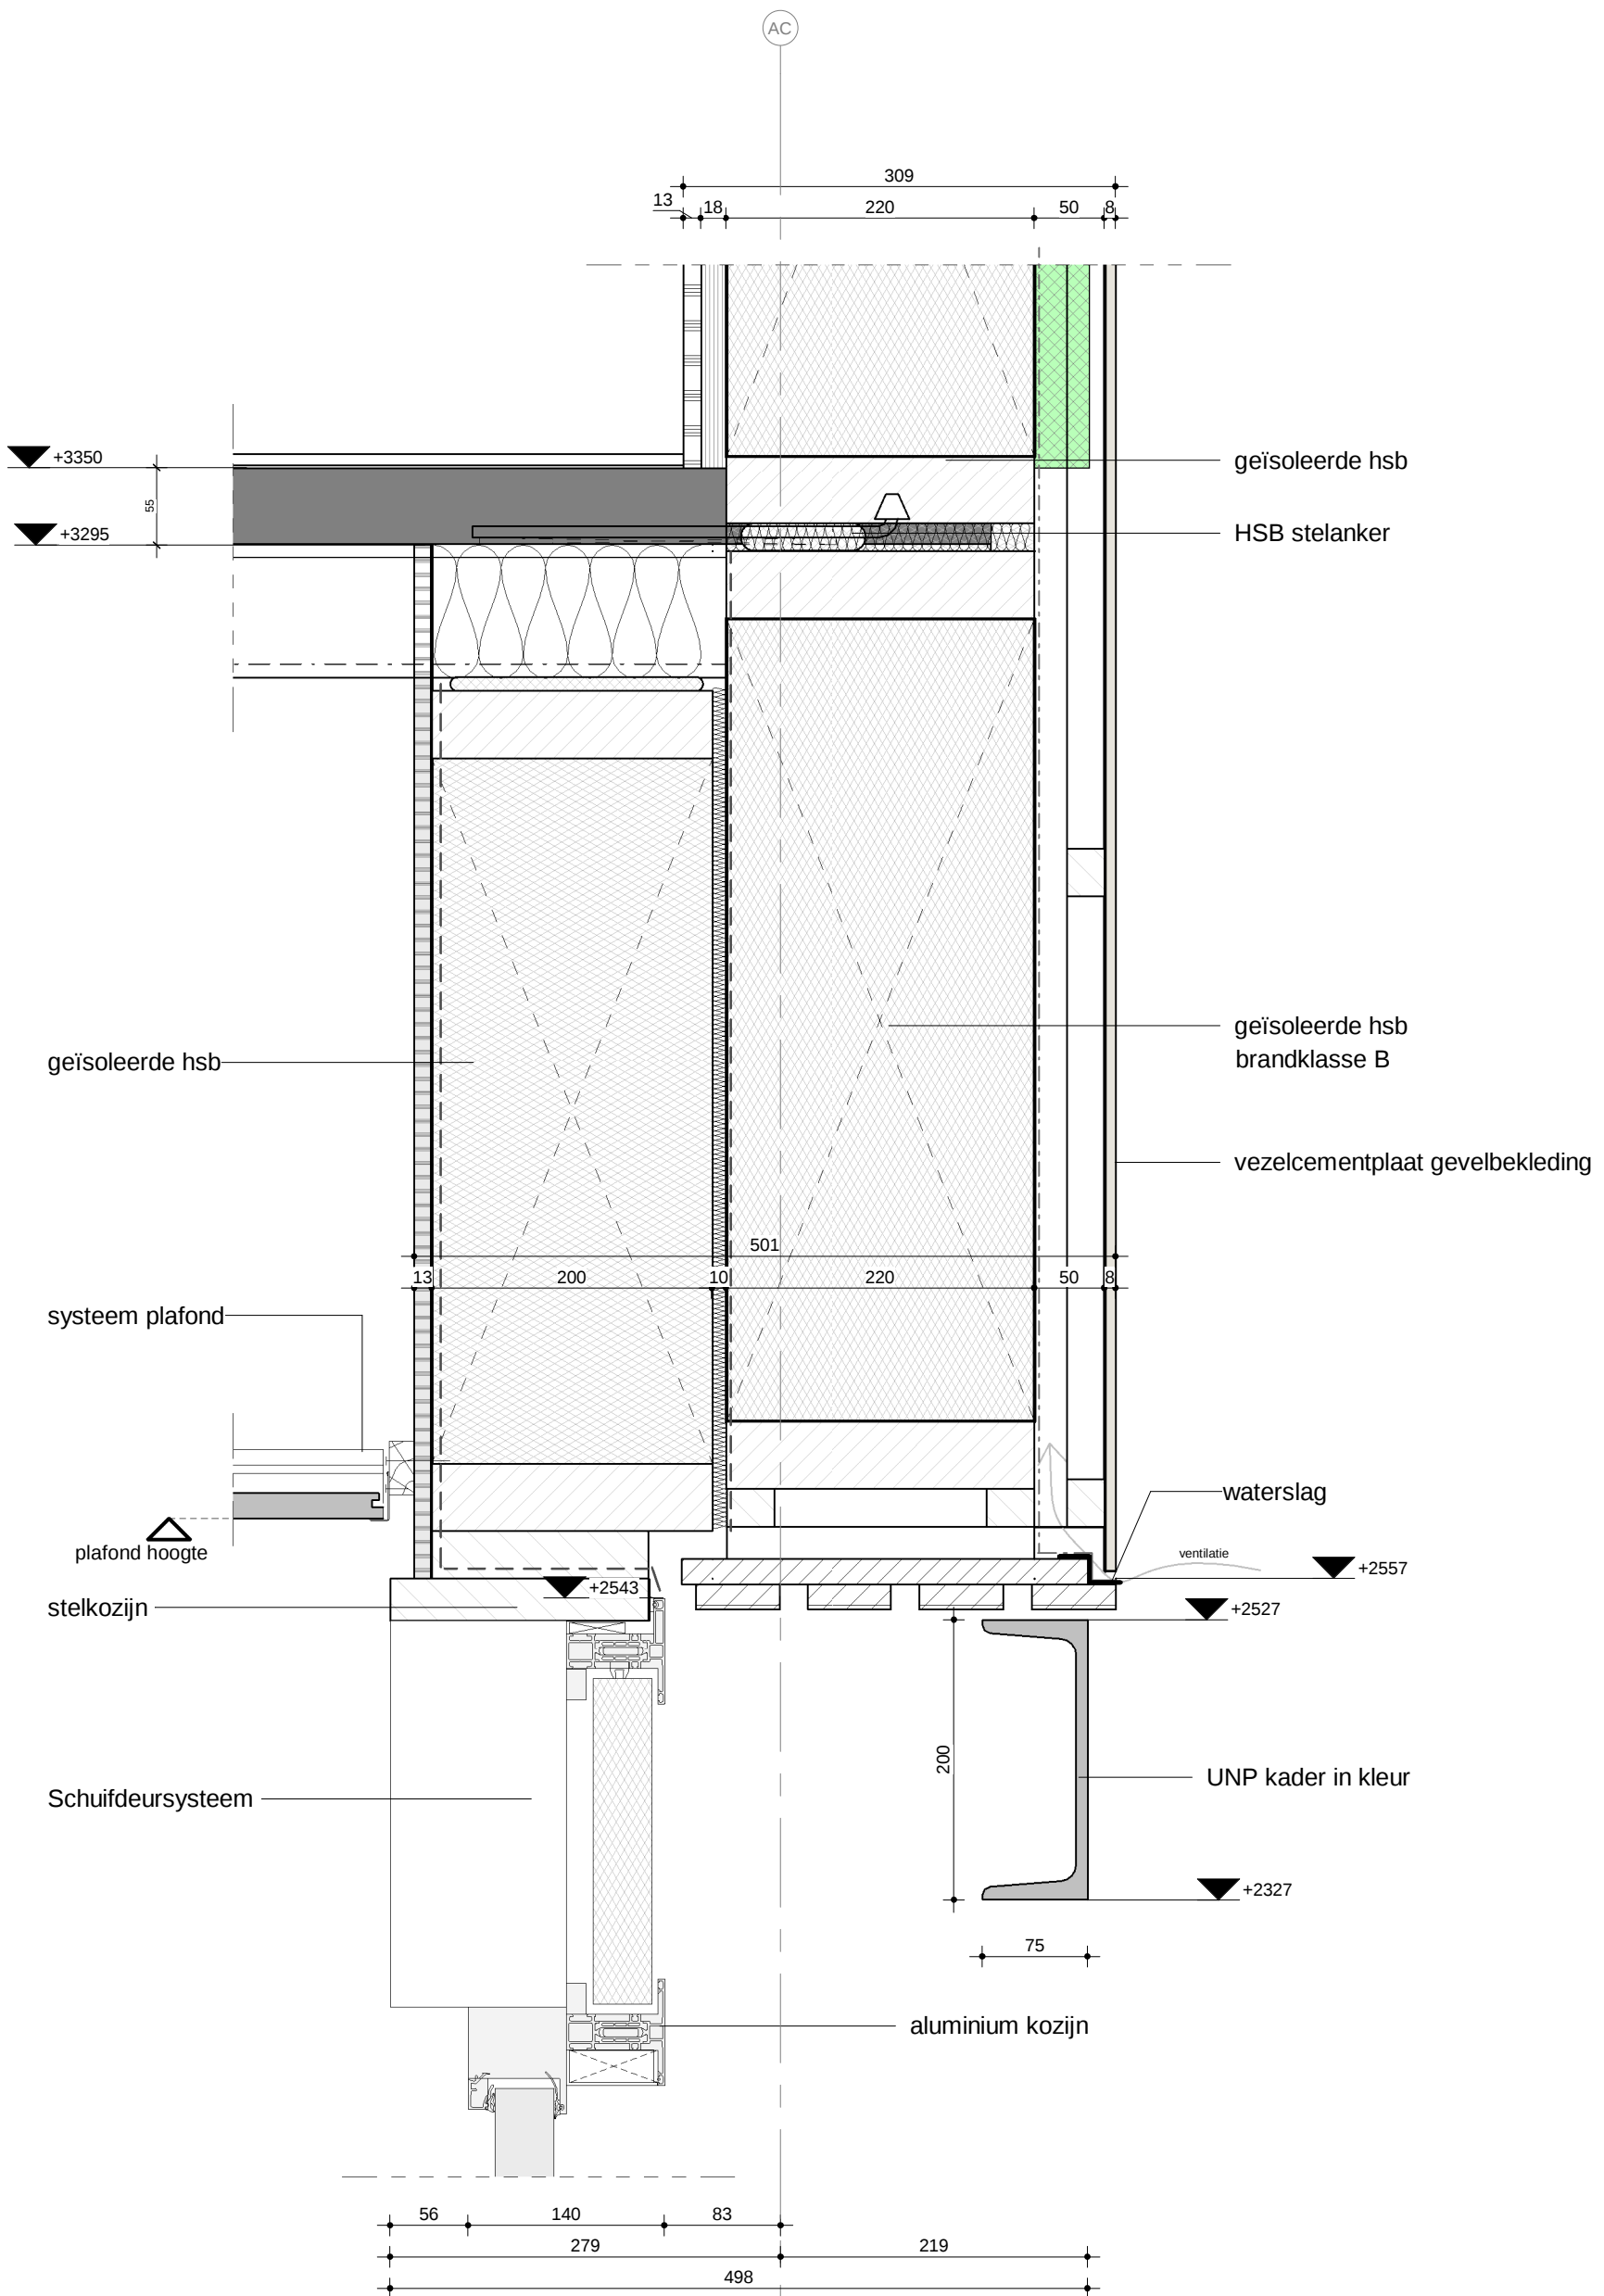

 bestaand bouwwerk

alle maten in het werk controleren
overige maten (bestaand) in het werk te nemen
alle maten in millimeters





PROJECT
Huisvesting KMar - NP

ONDERDEEL
verticale details

PROJECTNUMMER	TEKENINGNUMMER	DATUM	SCHAAL
HV22086	HV22086-600-V04	14-04-2025	1 : 5
GEW. EDITIE	GEW. DATUM	PROJECTLEIDER	FORMAAT
-	-	E.S.	A3

TO

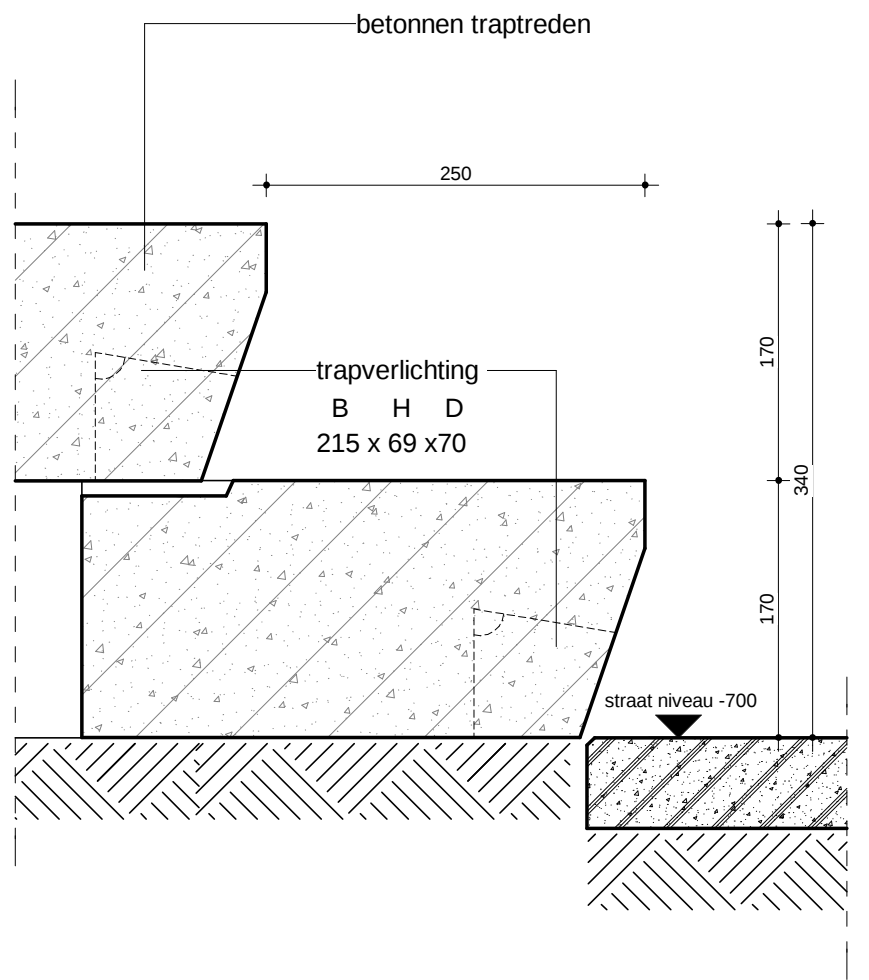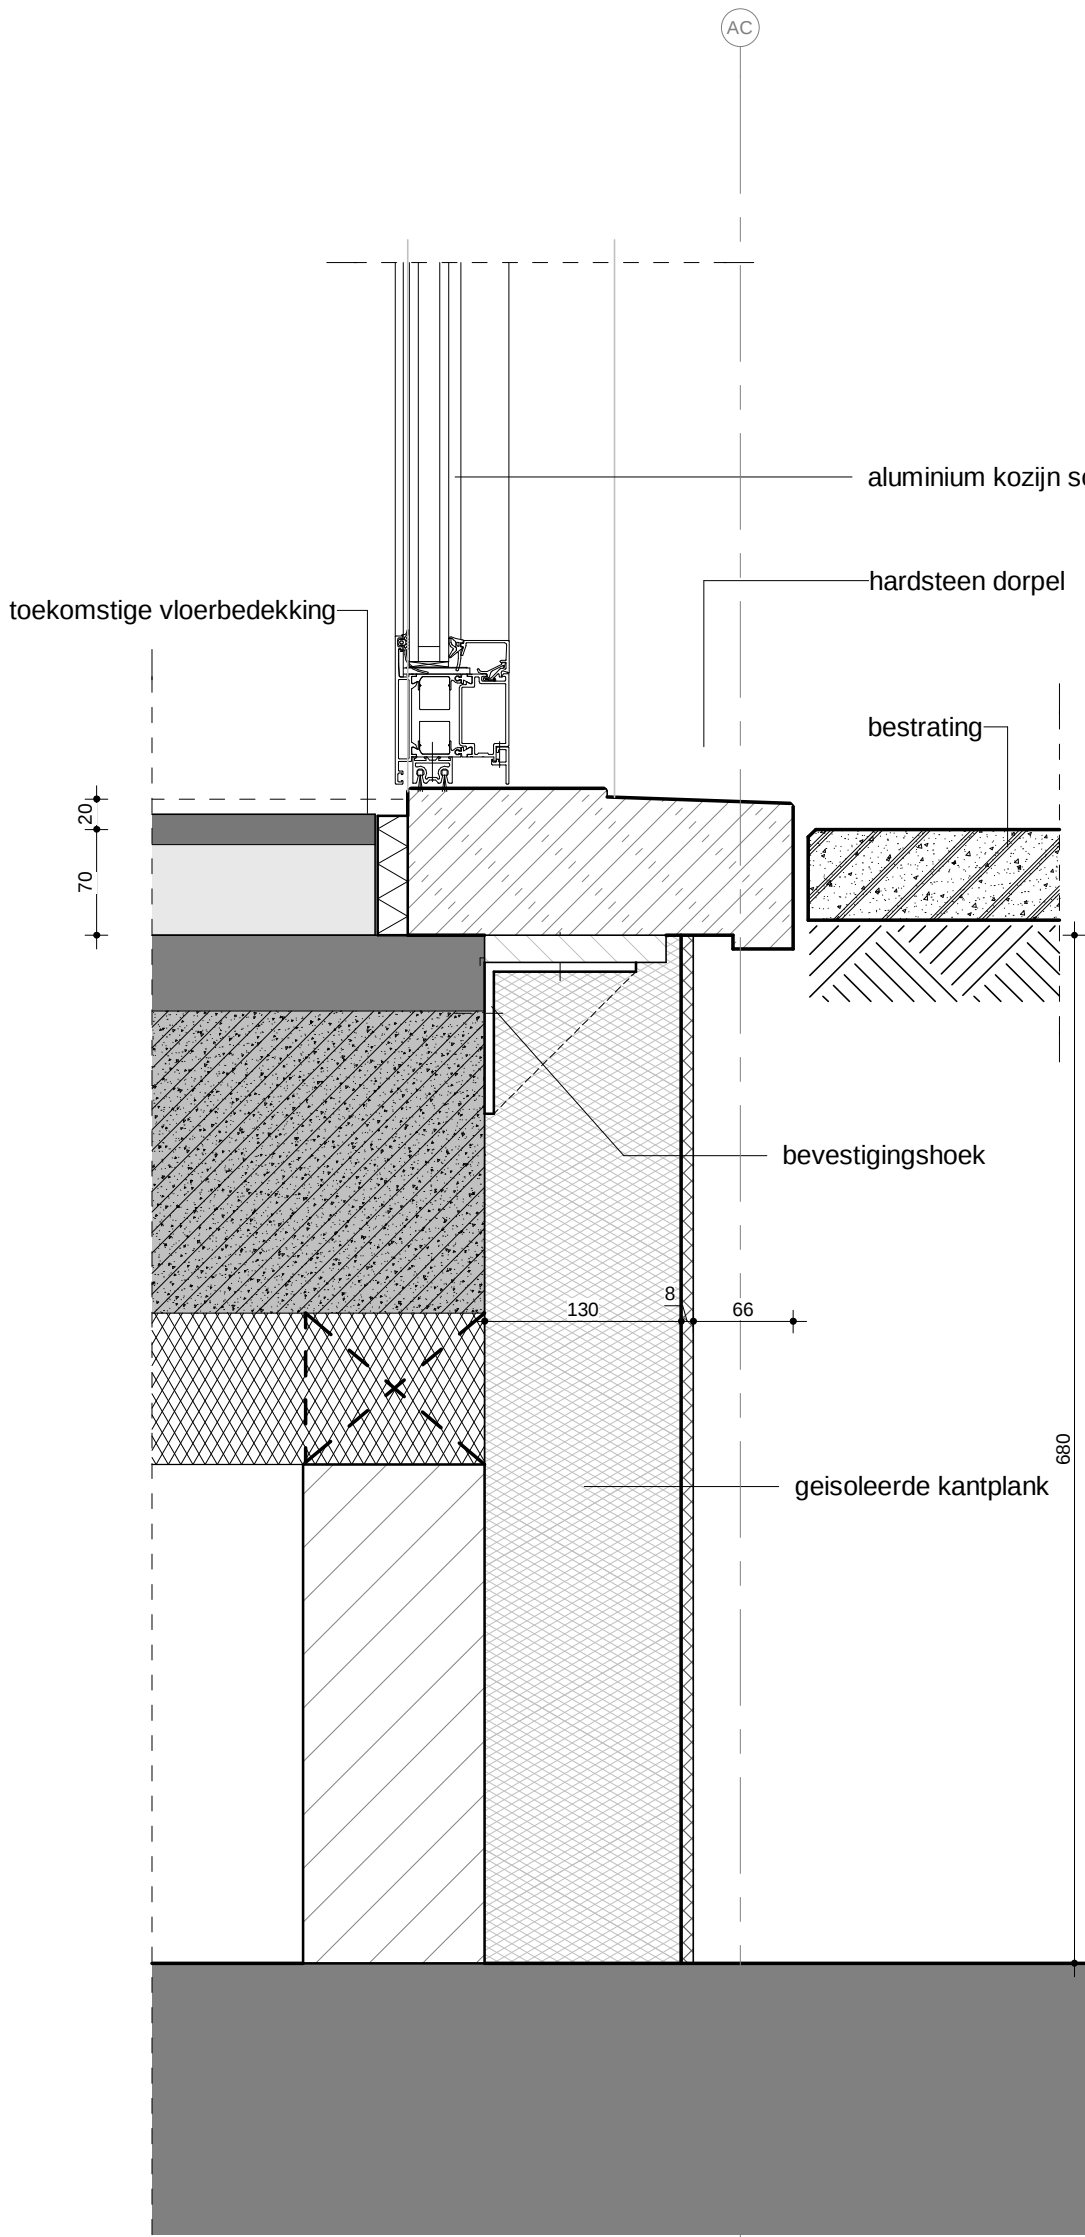

 bestaand bouwwerk
alle maten in het werk controleren
overige maten (bestaand) in het werk te nemen
alle maten in millimeters




PROJECT
Huisvesting KMar - NP

ONDERDEEL
verticale details

PROJECTNUMMER	TEKENINGNUMMER	DATUM	SCHAAL
HV22086	HV22086-600-V05	14-04-2025	1 : 5
GEW. EDITIE	GEW. DATUM	PROJECTLEIDER	FORMAAT
-	-	E.S.	A3

TO

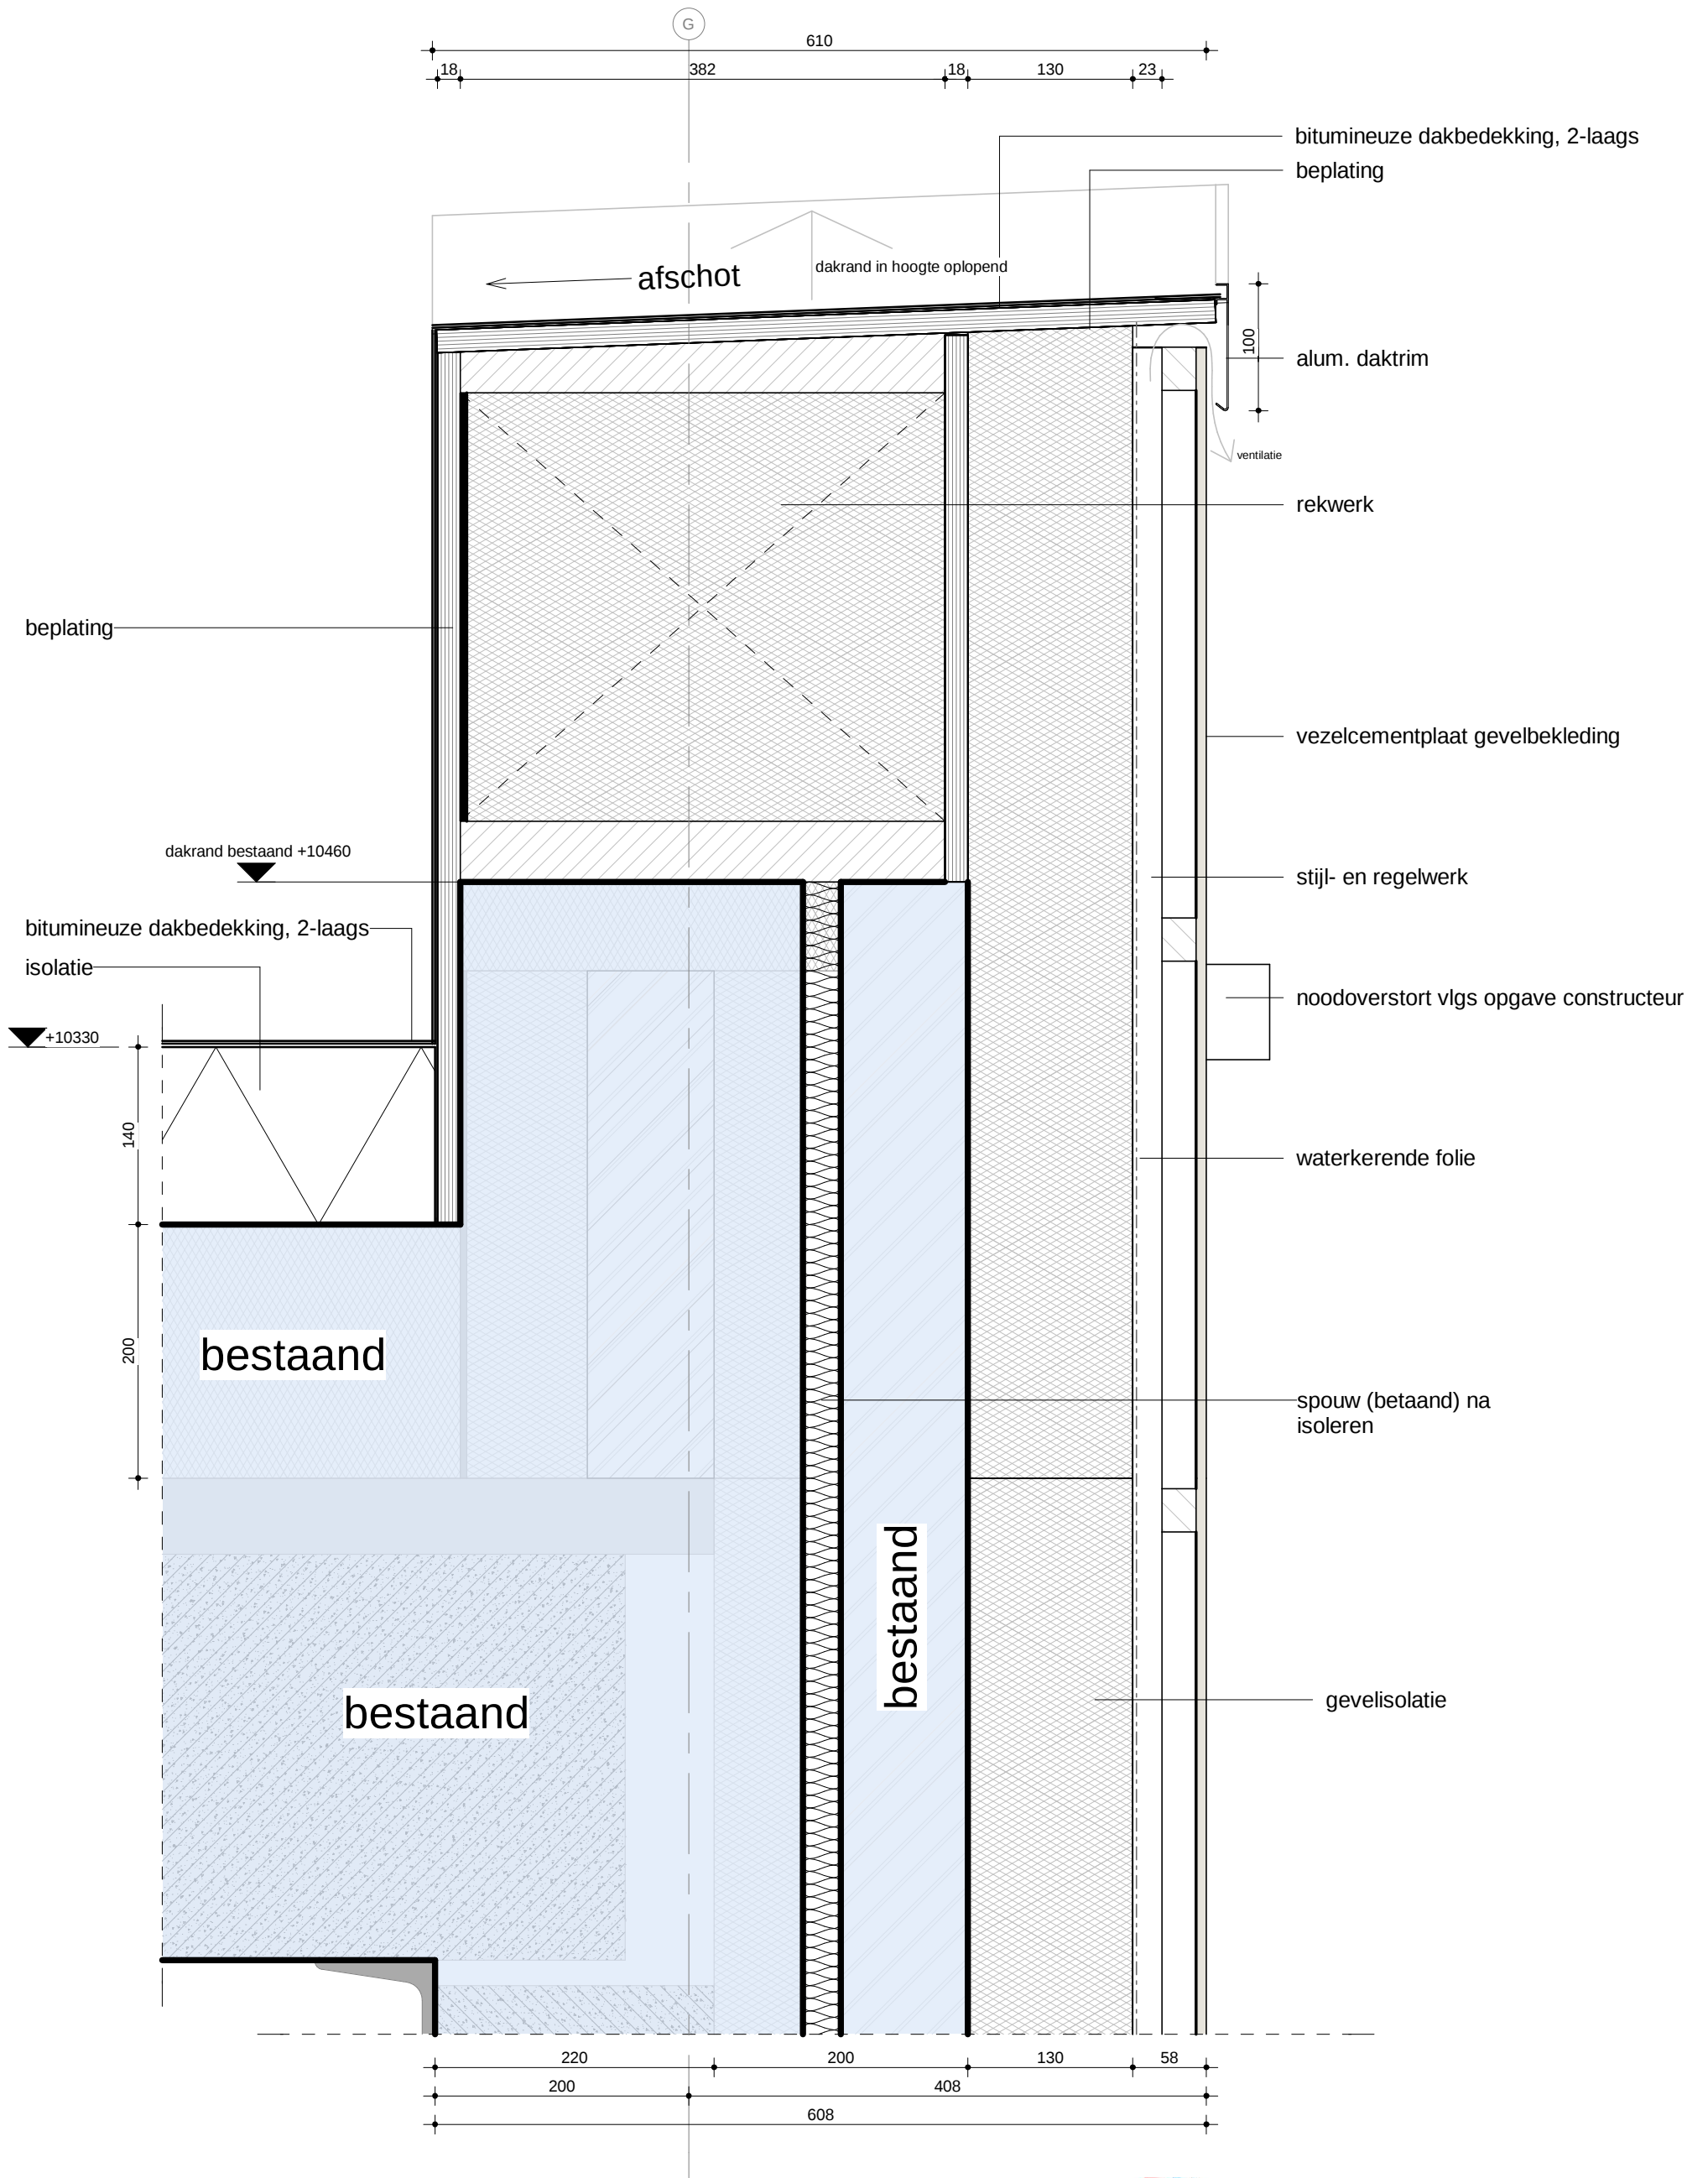

bestaand bouwwerk

alle maten in het werk controleren
overige maten (bestaand) in het werk te nemen
alle maten in millimeters




PROJECT
Huisvesting KMar - NP

ONDERDEEL
verticale details

PROJECTNUMMER	TEKENINGNUMMER	DATUM	SCHAAL
HV22086	HV22086-600-V06	14-04-2025	1 : 5
GEW. EDITIE	GEW. DATUM	PROJECTLEIDER	FORMAAT
-	-	E.S.	A3

TO

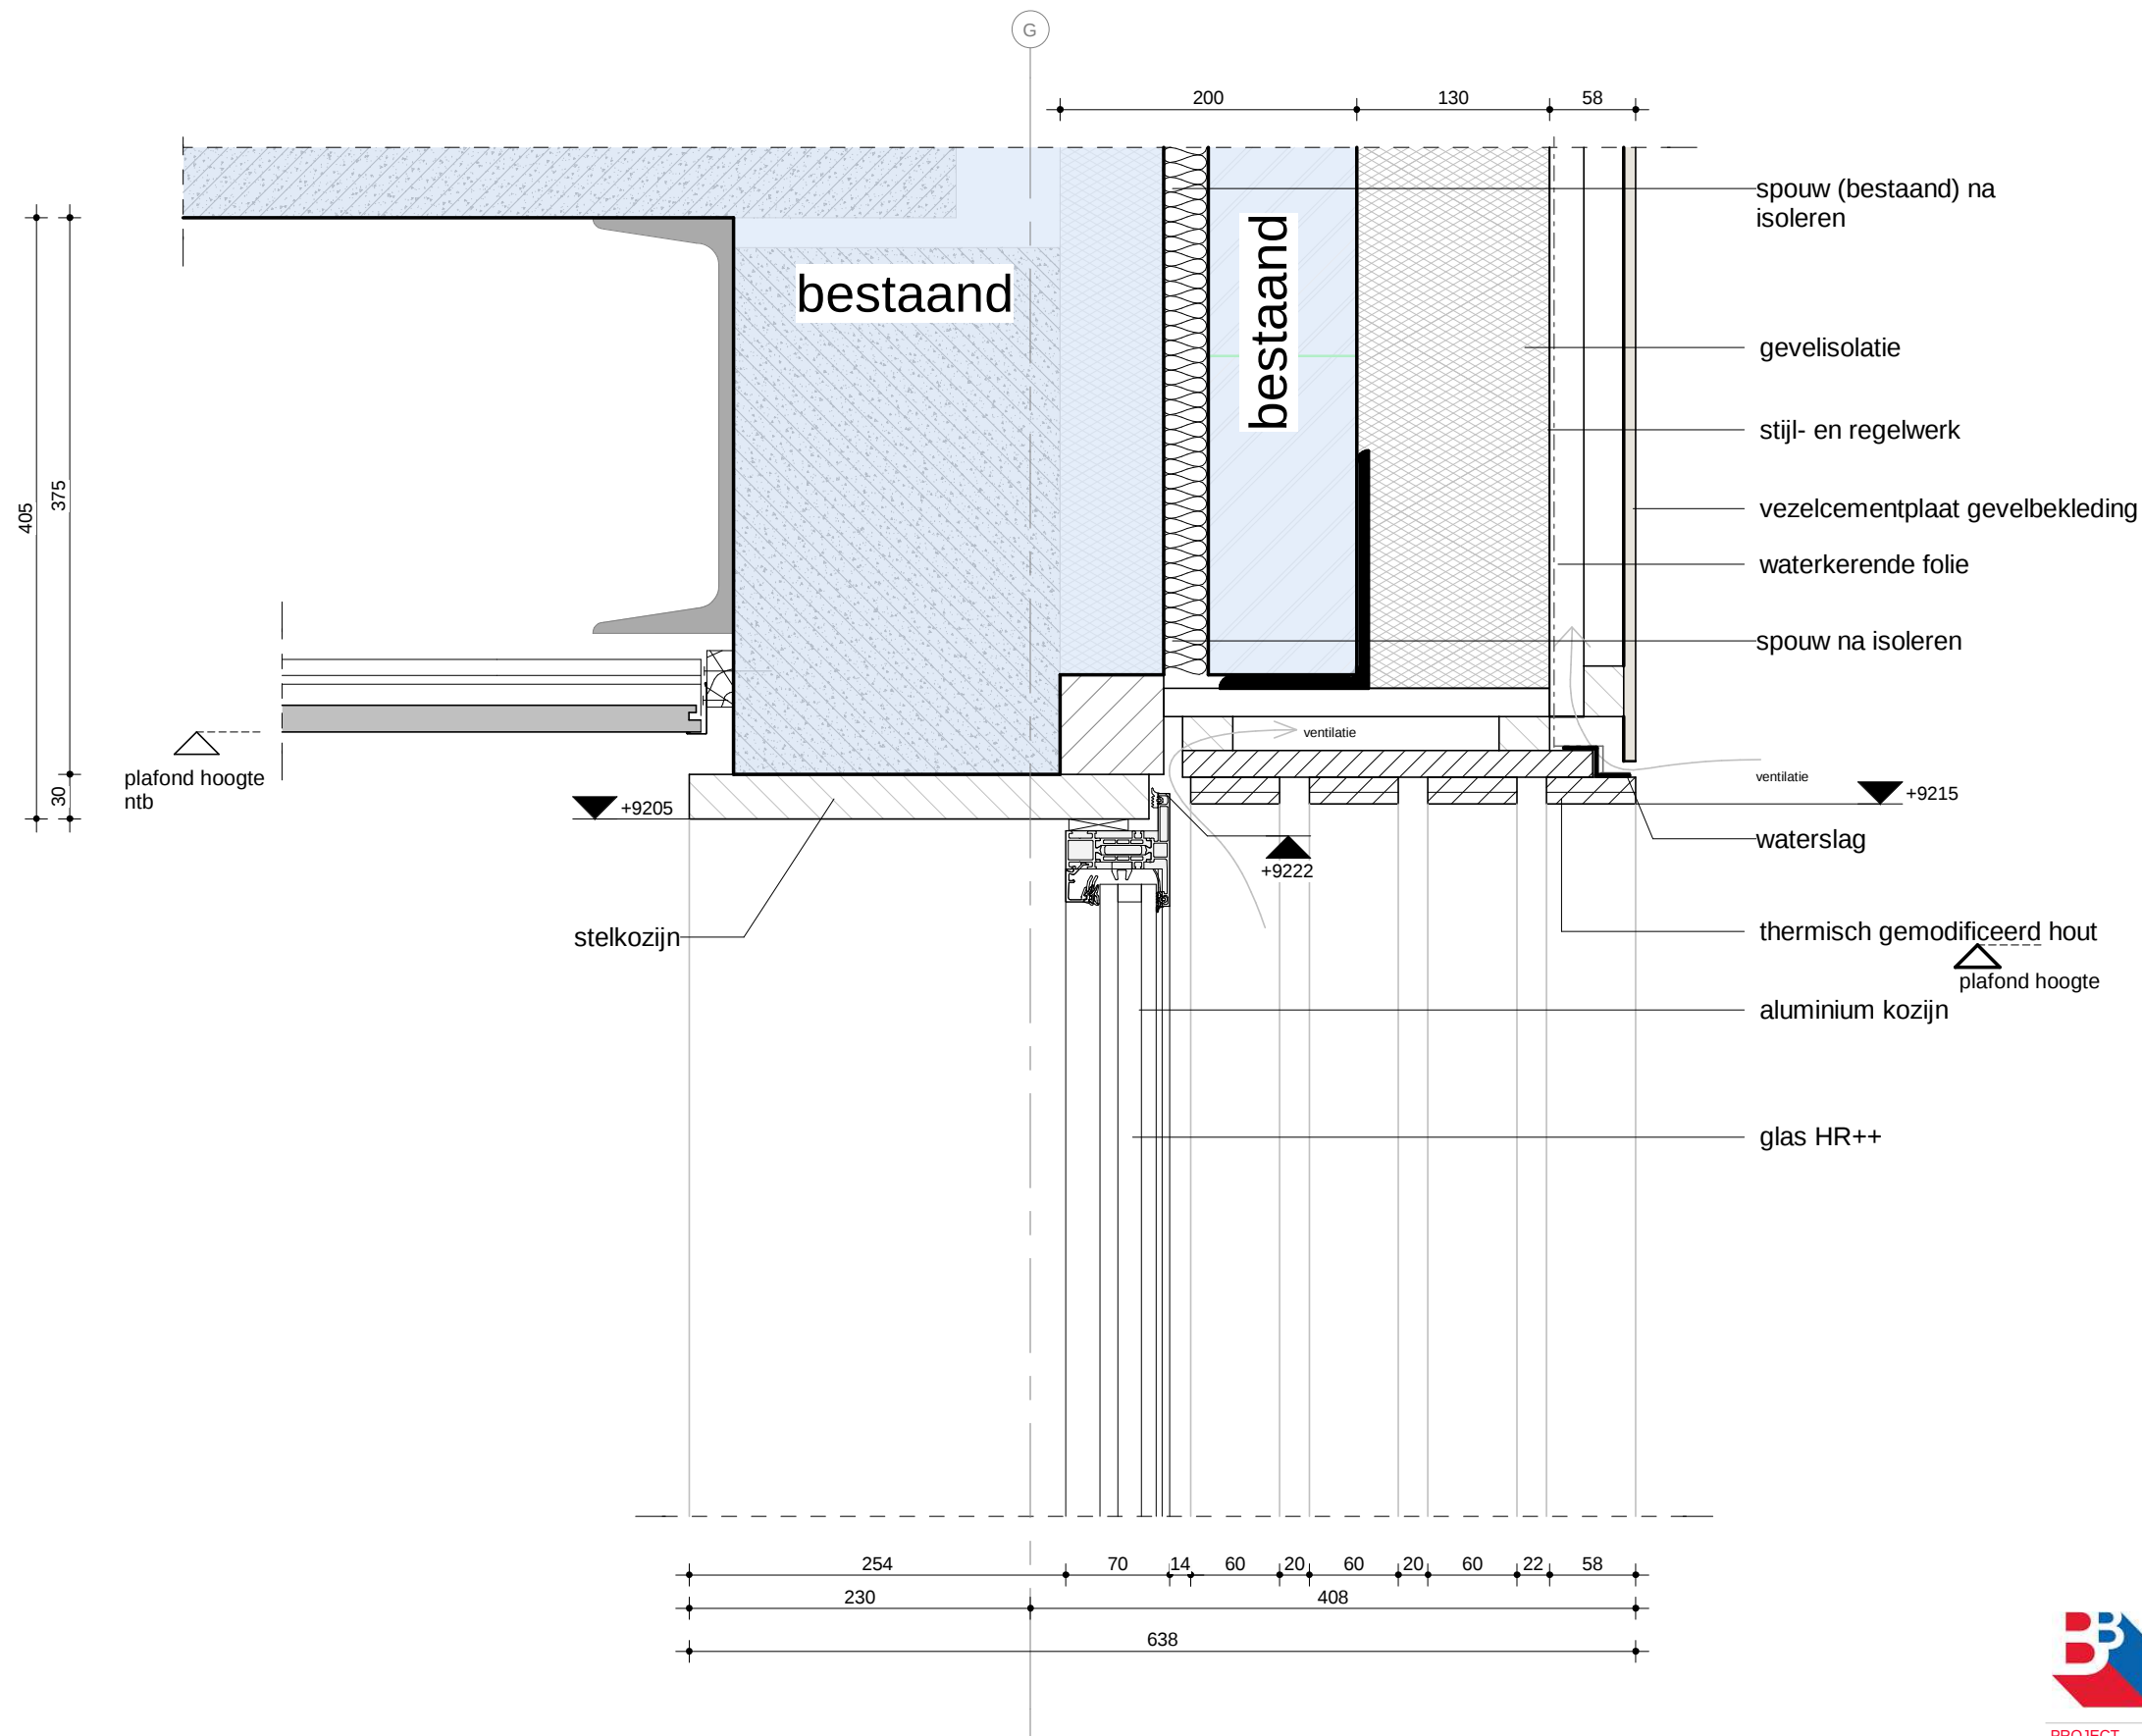


bestaand bouwwerk
alle maten in het werk controleren
overige maten (bestaand) in het werk te nemen
alle maten in millimeters



PROJECT
Huisvesting KMar - NP

ONDERDEEL
verticale details


PROJECTNUMMER	TEKENINGNUMMER	DATUM	SCHAAL
HV22086	HV22086-600-V07	14-04-2025	1 : 5
GEW. EDITIE	GEW. DATUM	PROJECTLEIDER	FORMAAT
-	-	E.S.	A3

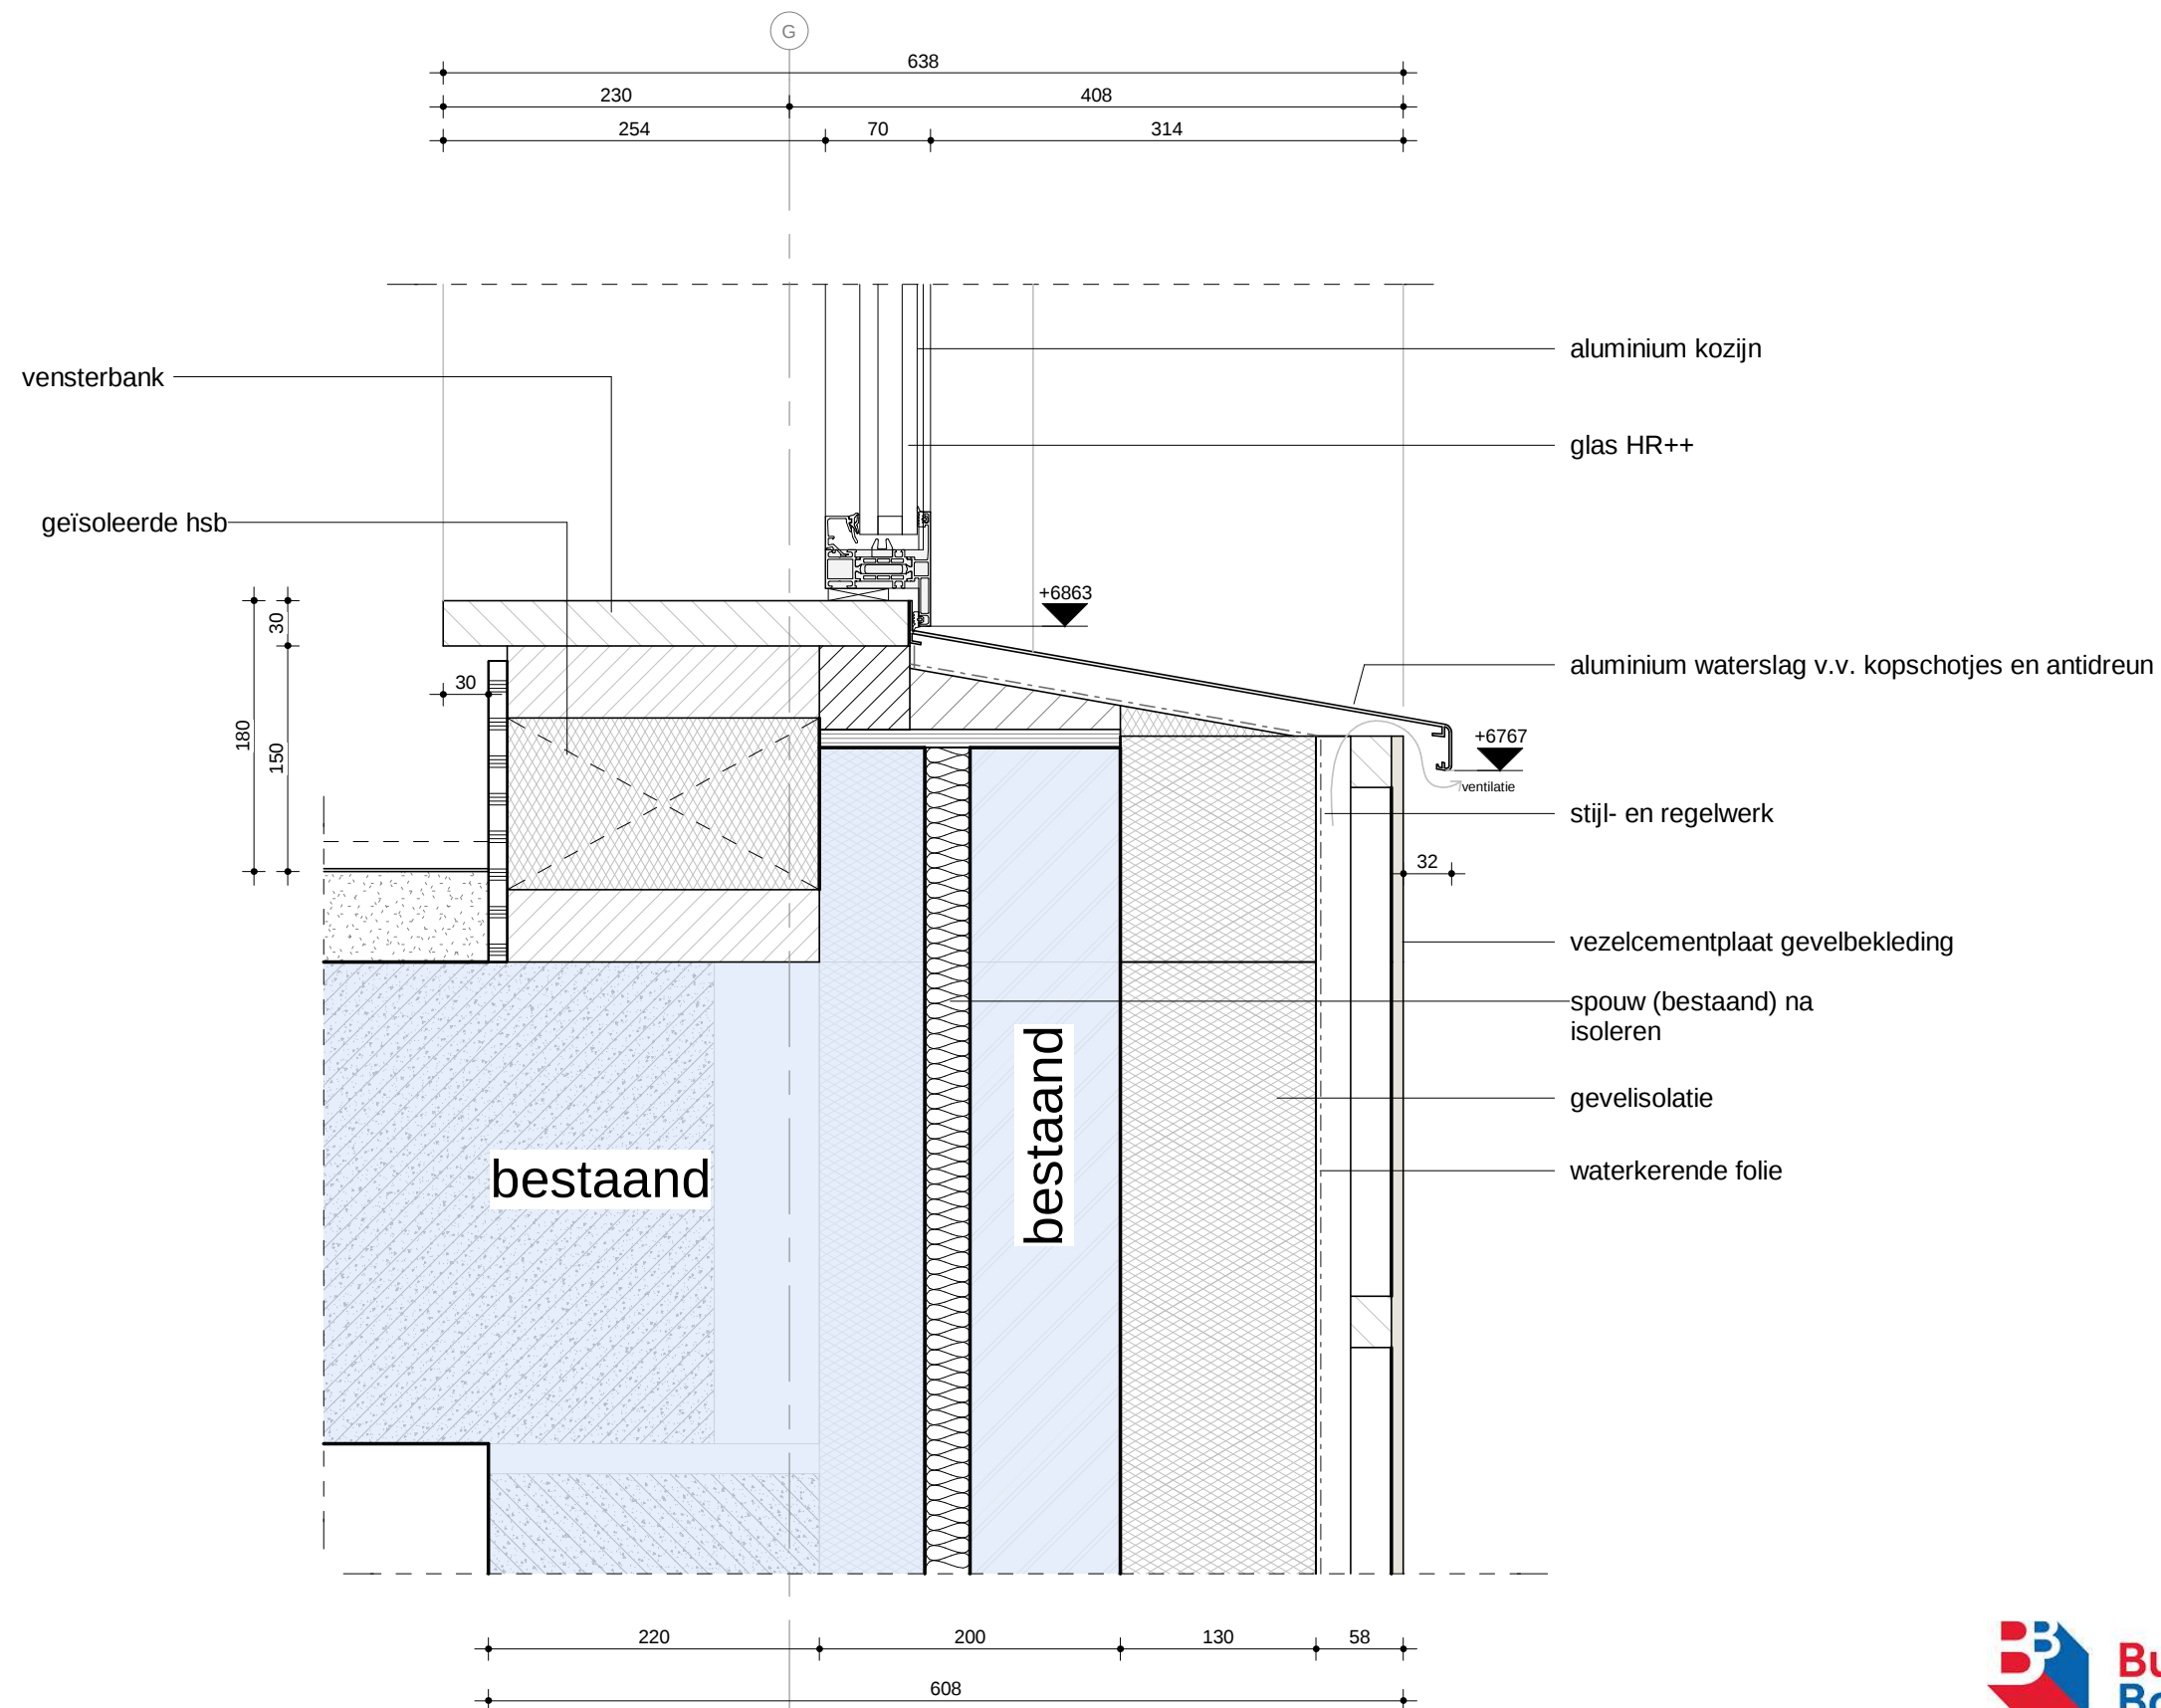

PROJECT
Huisvesting KMar - NP

ONDERDEEL
verticale details

PROJECTNUMMER	TEKENINGNUMMER	DATUM	SCHAAL
HV22086	HV22086-600-V08	14-04-2025	1 : 5
GEW. EDITIE	GEW. DATUM	PROJECTLEIDER	FORMAAT
-	-	E.S.	A3

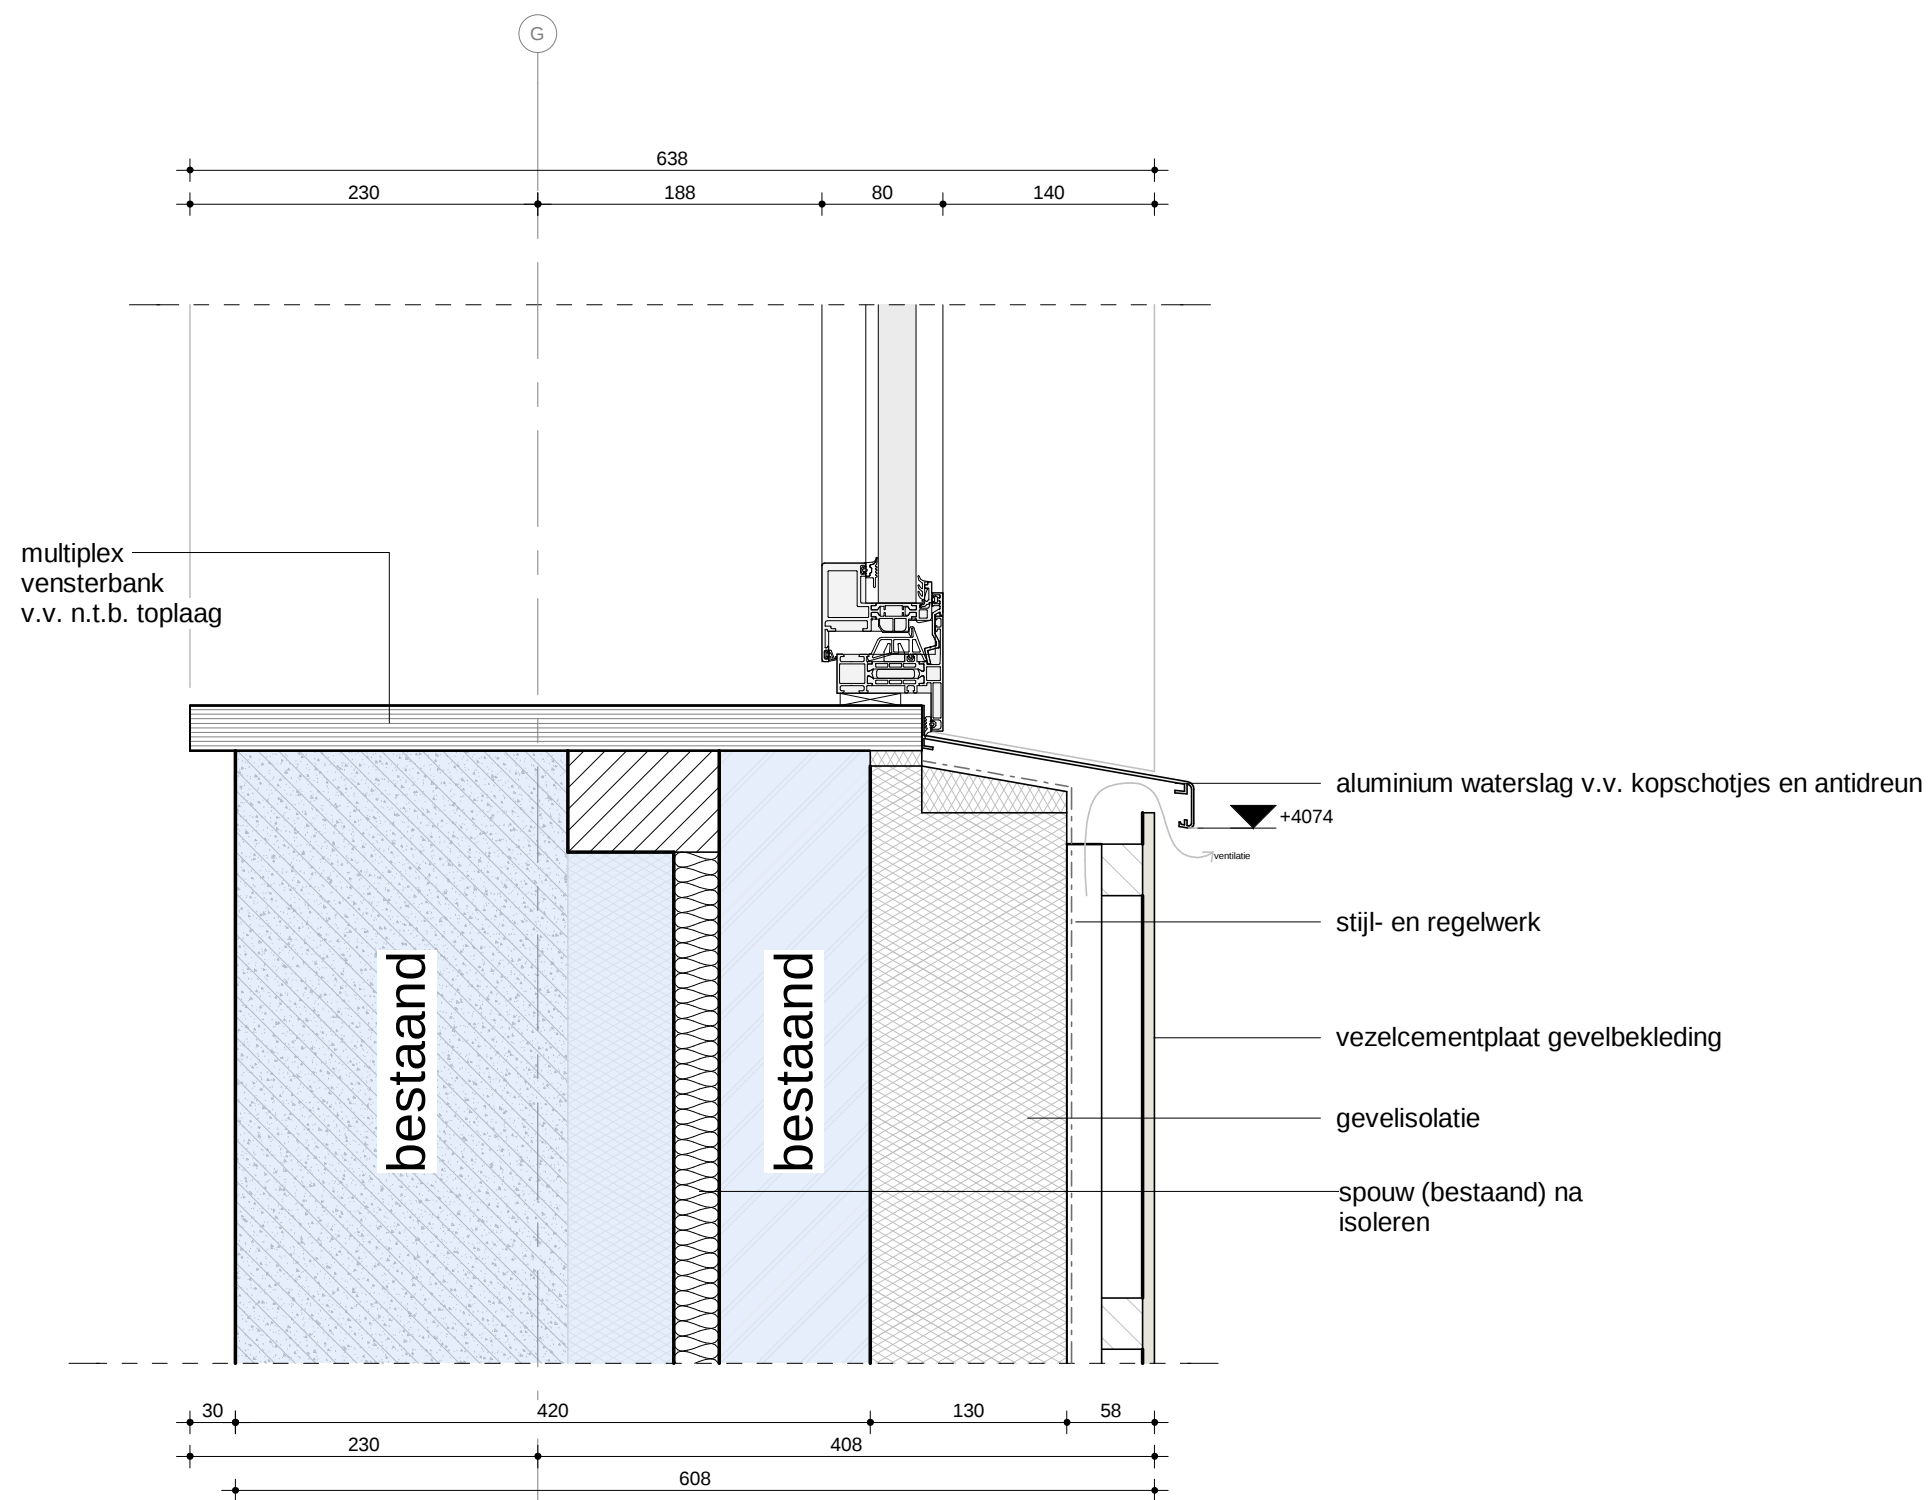

bestaand bouwwerk
alle maten in het werk controleren
overige maten (bestaand) in het werk te nemen
alle maten in millimeters




PROJECT
Huisvesting KMar - NP

ONDERDEEL
verticale details

PROJECTNUMMER	TEKENINGNUMMER	DATUM	SCHAAL
HV22086	HV22086-600-V09	14-04-2025	1 : 5
GEW. EDITIE	GEW. DATUM	PROJECTLEIDER	FORMAAT
-	-	E.S.	A3

TO

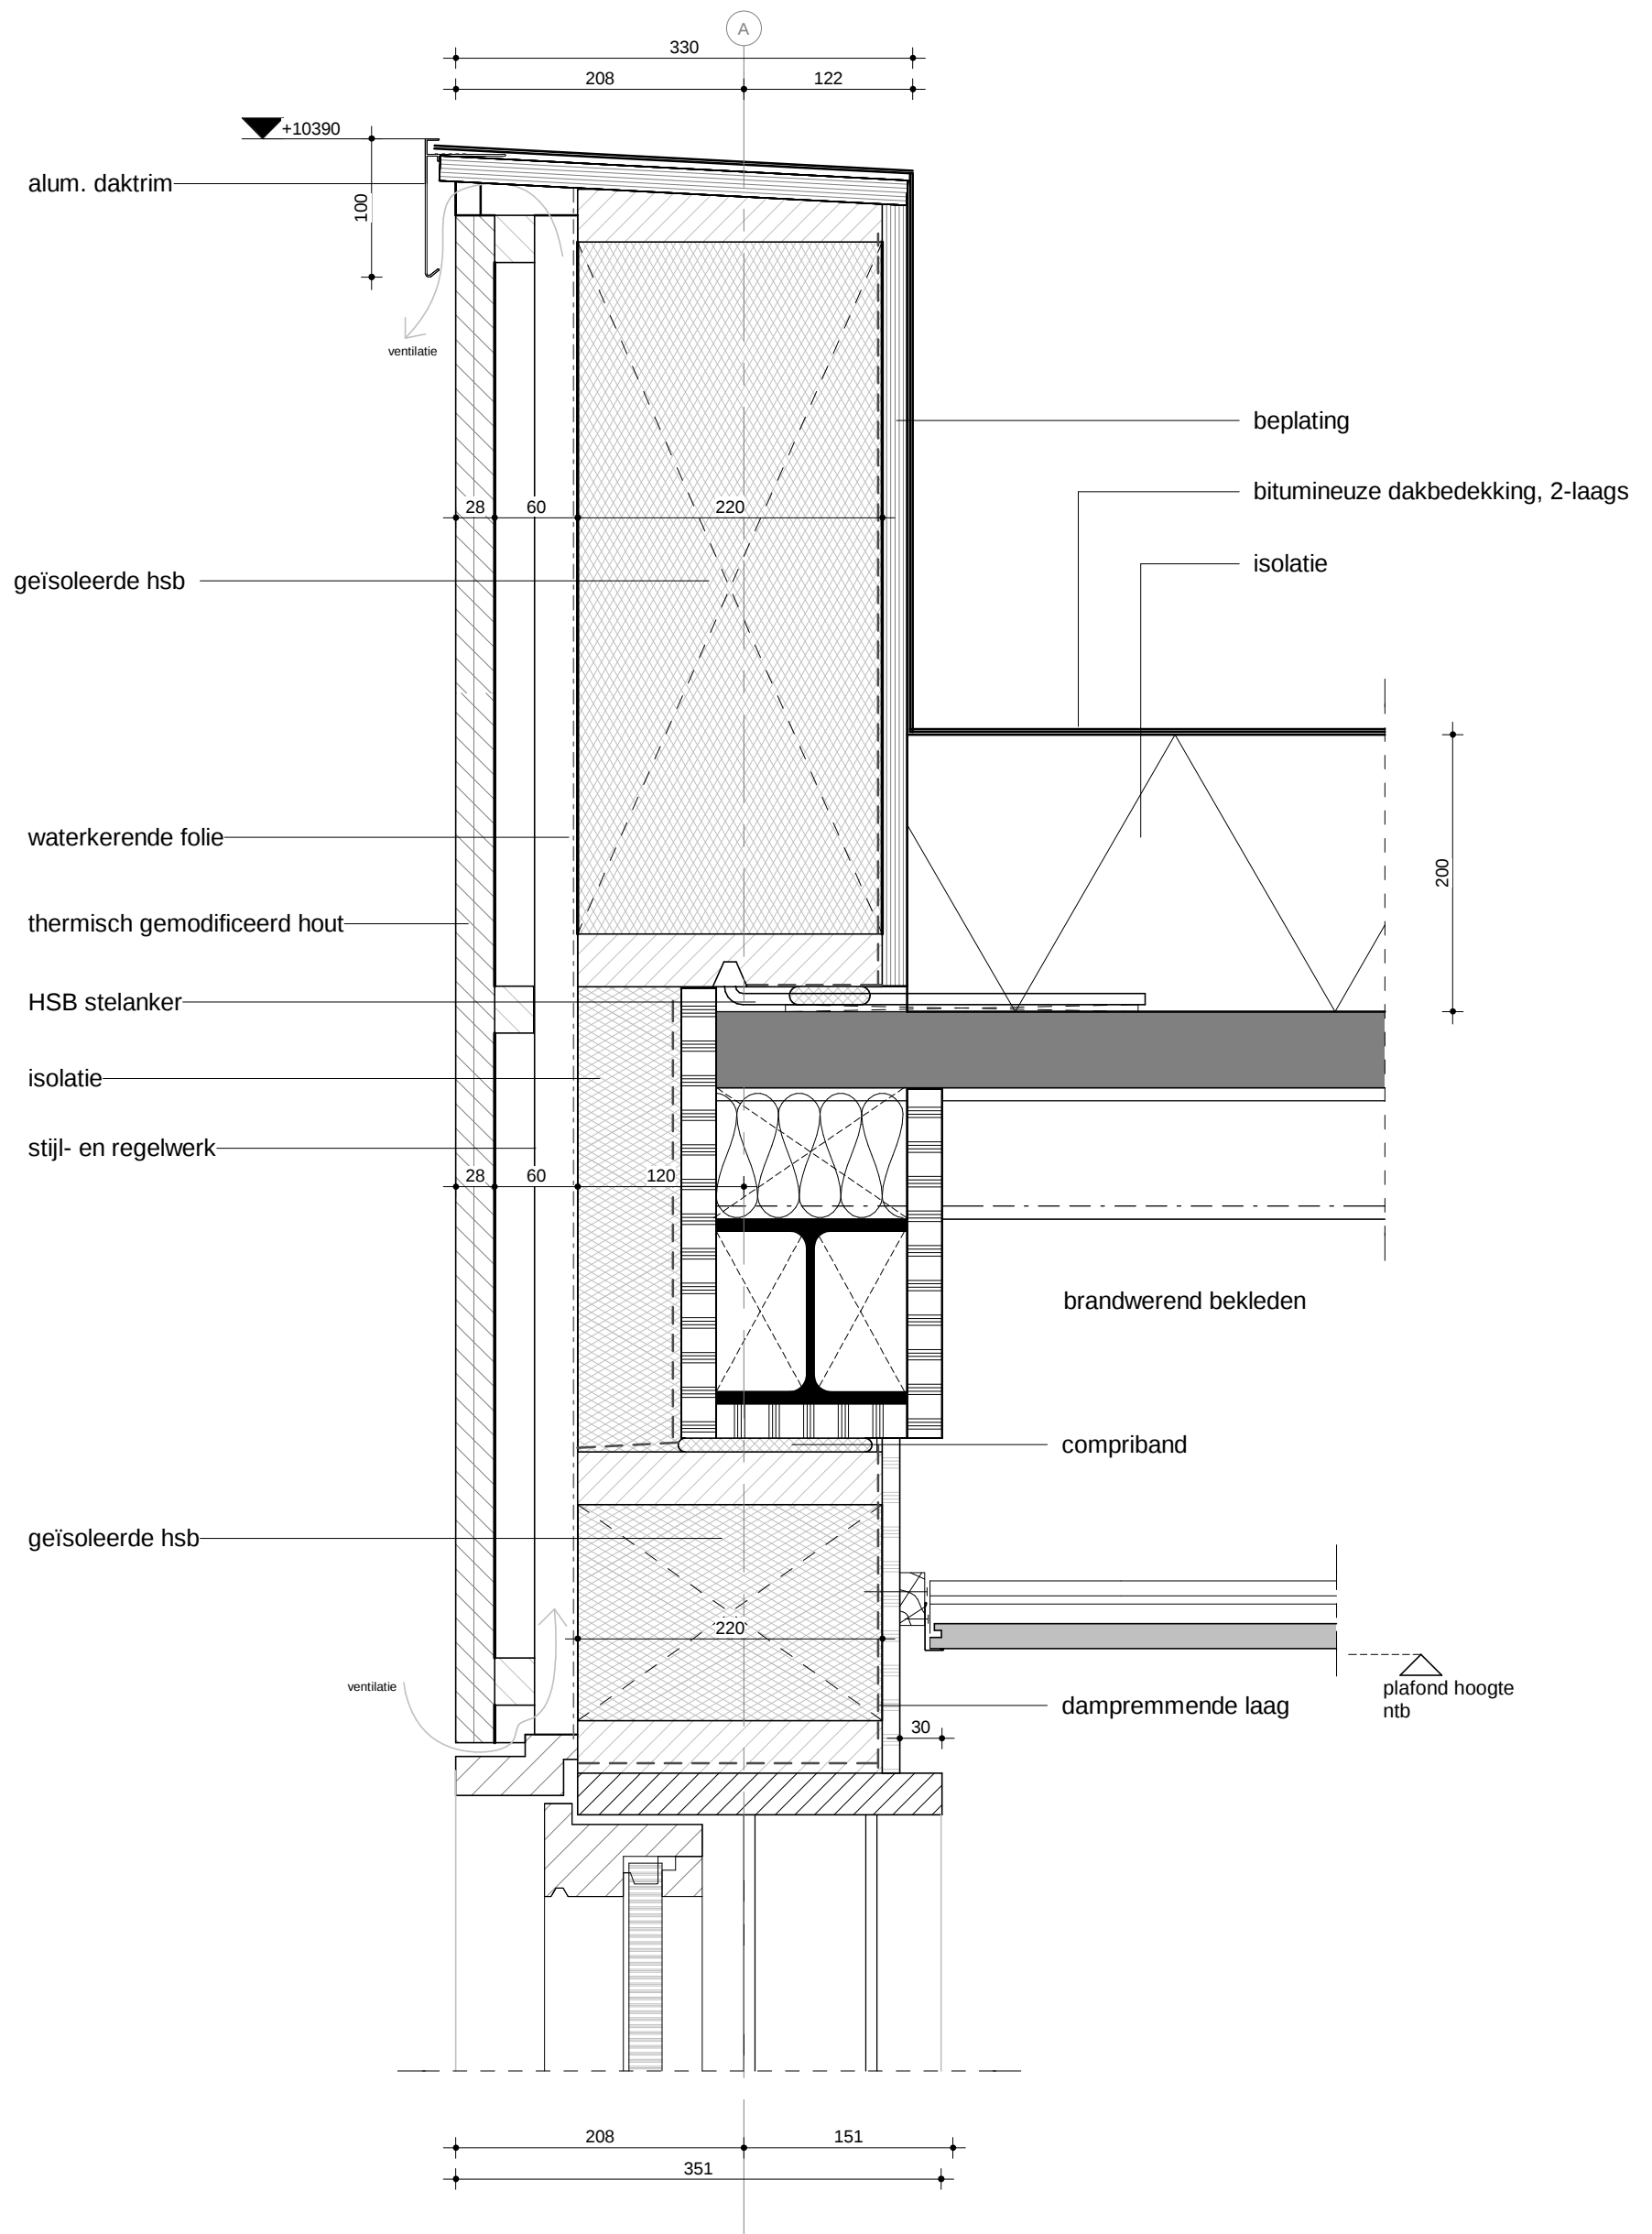

 bestaand bouwwerk
alle maten in het werk controleren
overige maten (bestaand) in het werk te nemen
alle maten in millimeters




PROJECT
Huisvesting KMar - NP

ONDERDEEL
verticale details

PROJECTNUMMER	TEKENINGNUMMER	DATUM	SCHAAL
HV22086	HV22086-600-V10	14-04-2025	1 : 5
GEW. EDITIE	GEW. DATUM	PROJECTLEIDER	FORMAAT
-	-	E.S.	A3

TO

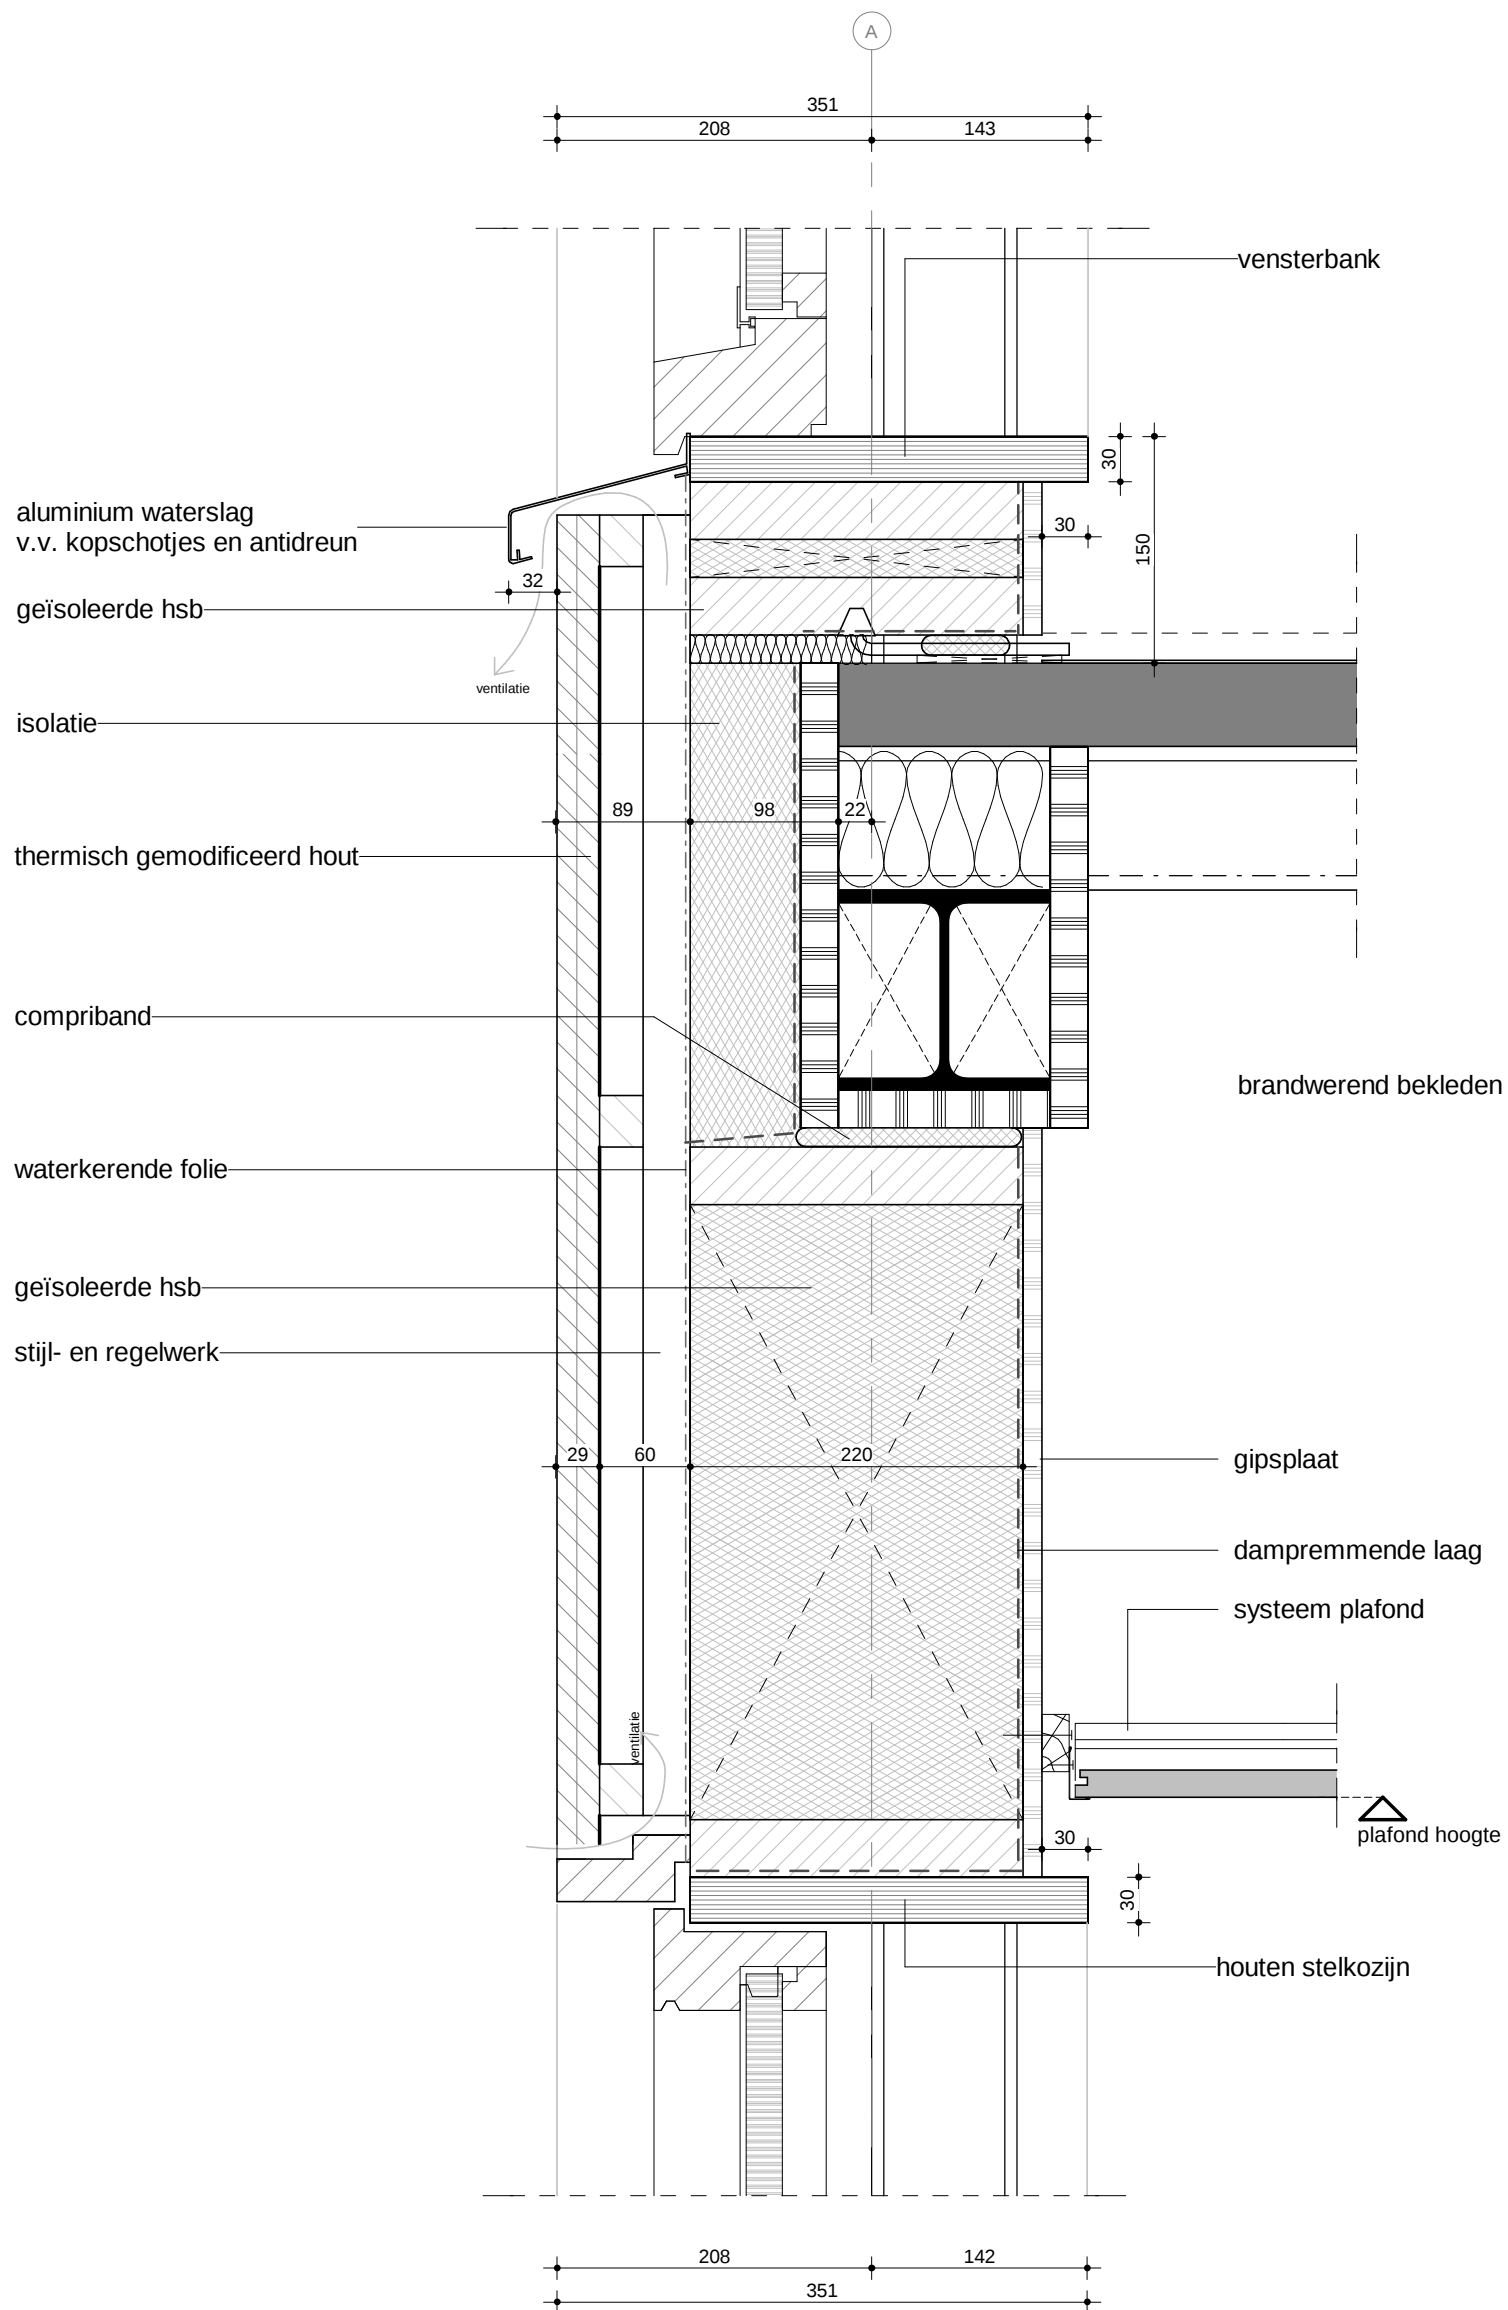

bestaand bouwwerk

alle maten in het werk controleren
overige maten (bestaand) in het werk te nemen
alle maten in millimeters



PROJECT


Huisvesting KMar - NP

ONDERDEEL

verticale details

PROJECTNUMMER	TEKENINGNUMMER	DATUM	SCHAAL
HV22086	HV22086-600-V11	14-04-2025	1 : 5
GEW. EDITIE	GEW. DATUM	PROJECTLEIDER	FORMAAT
-	-	E.S.	A3

TO

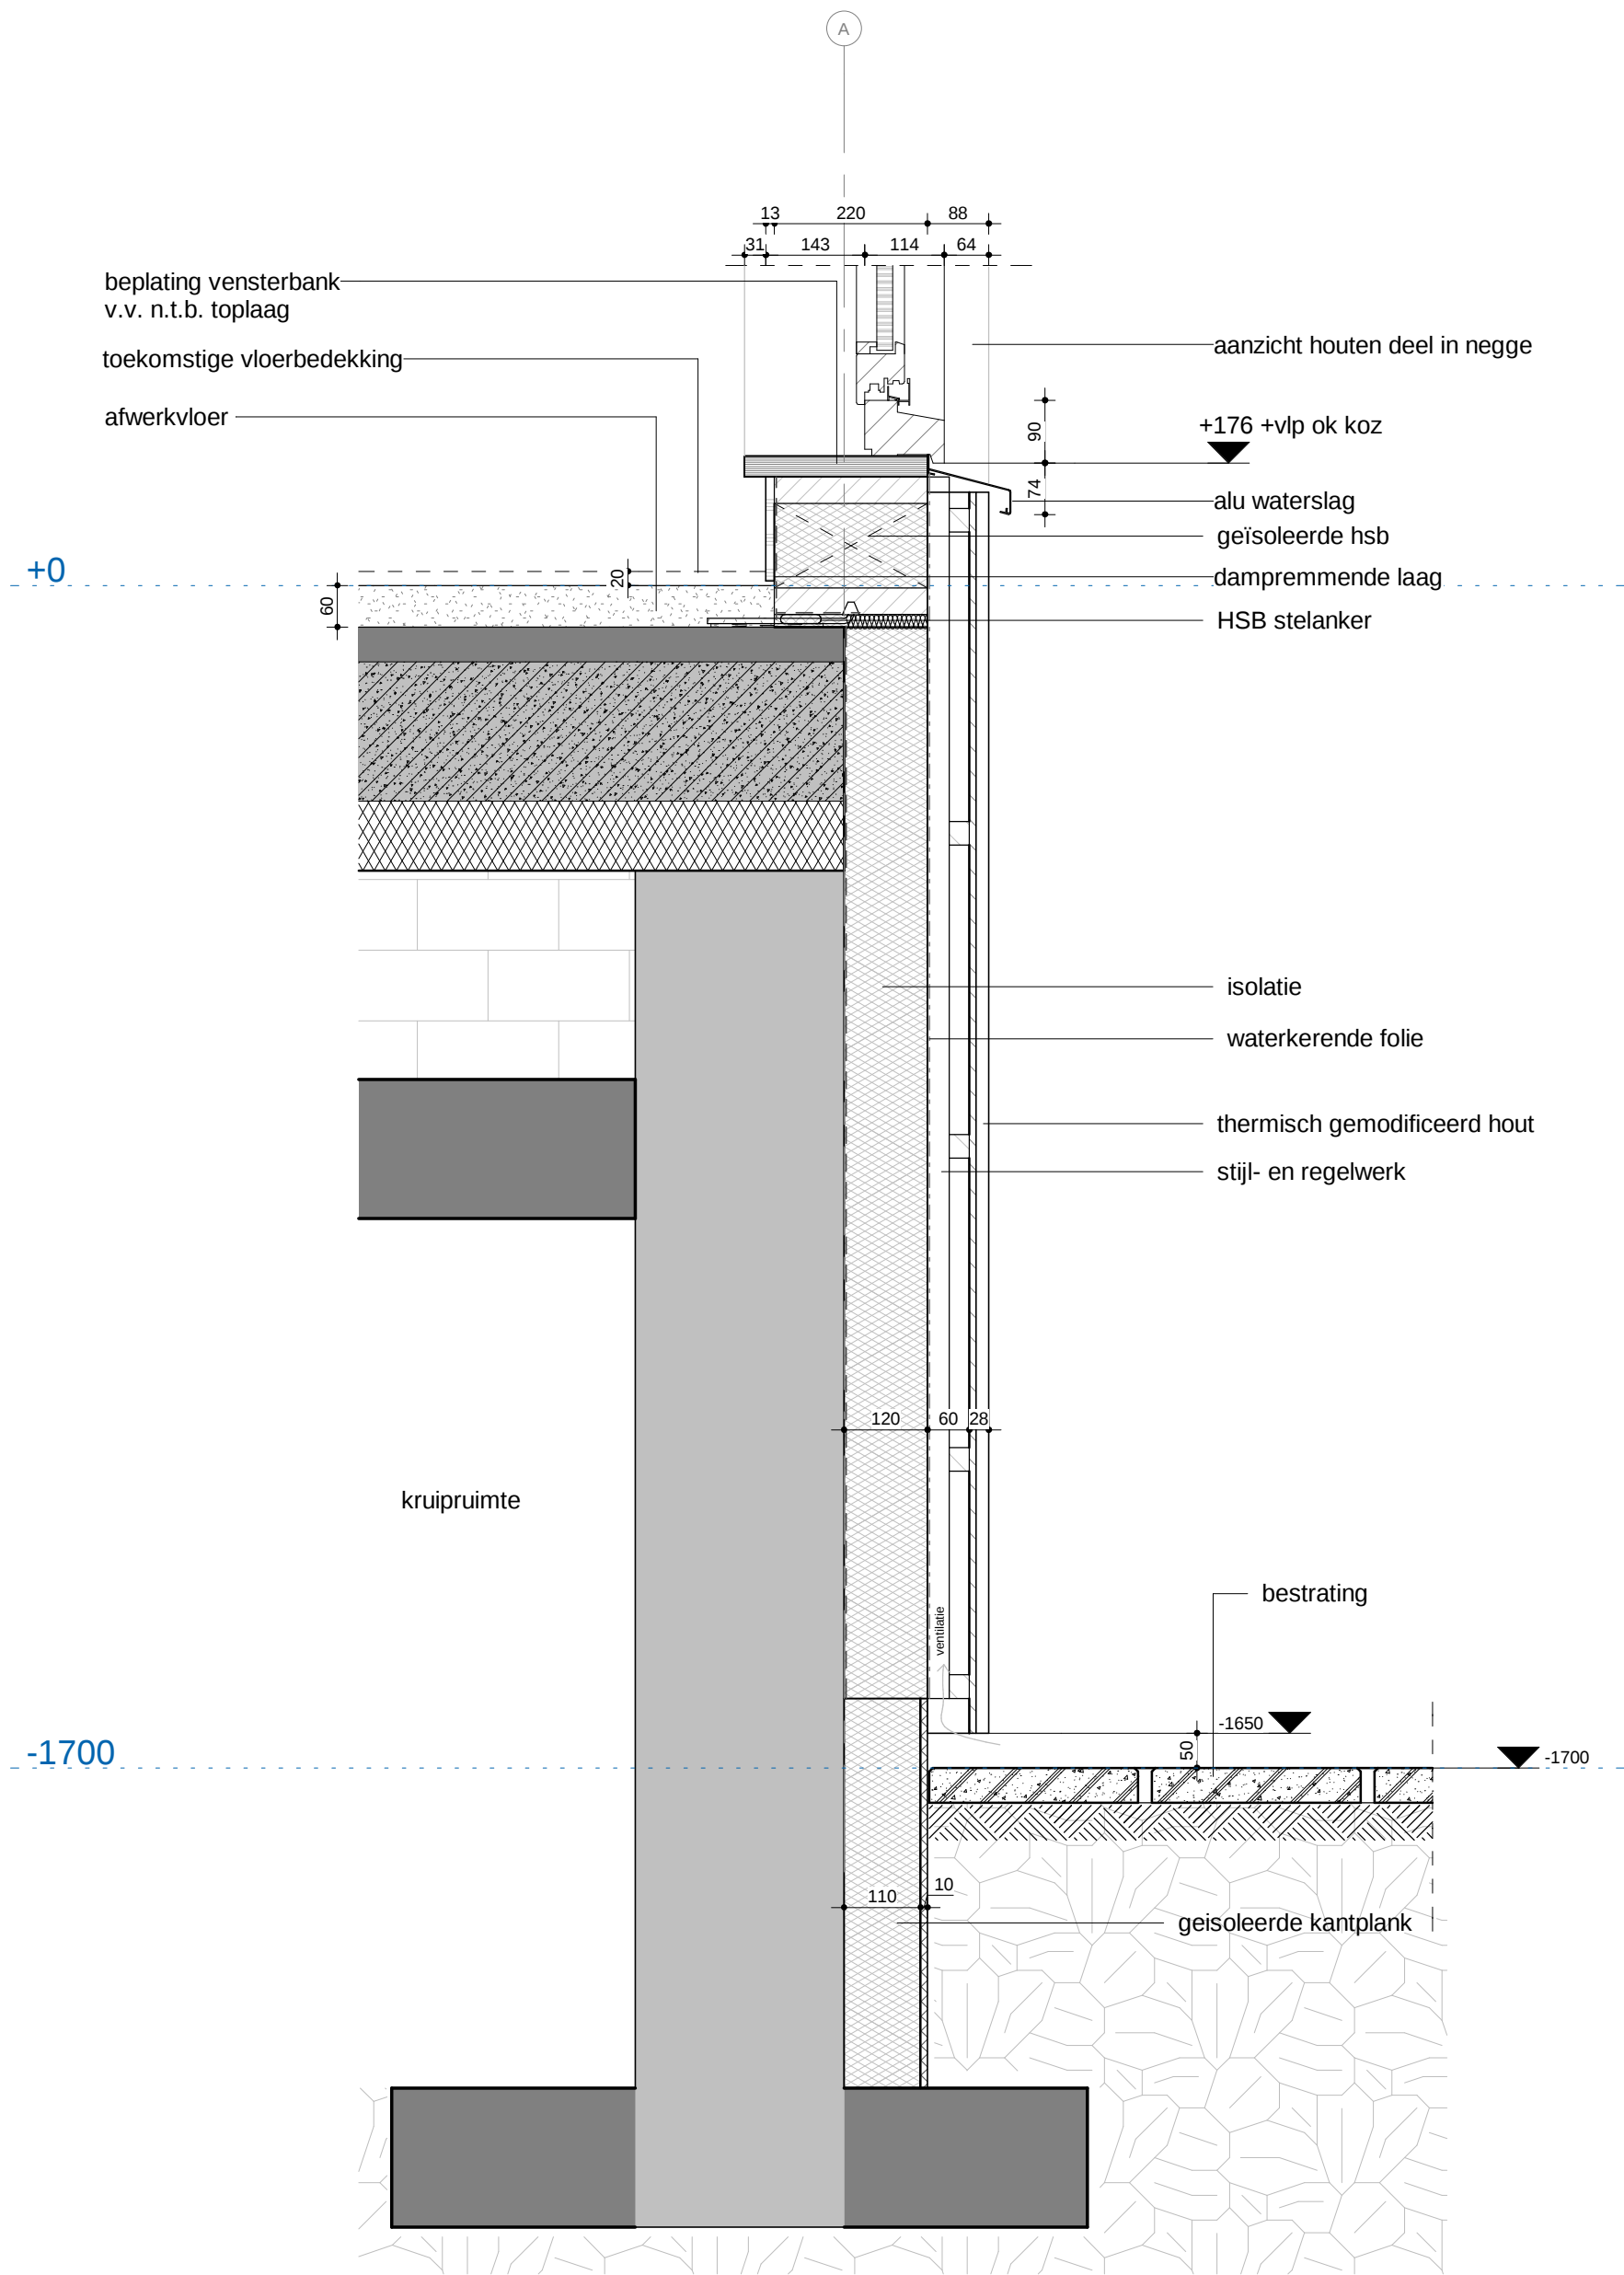

bestaand bouwwerk


alle maten in het werk controleren
overige maten (bestaand) in het werk te nemen
alle maten in millimeters



PROJECT
Huisvesting KMar - NP

ONDERDEEL
verticale details

PROJECTNUMMER	TEKENINGNUMMER	DATUM	SCHAAL
HV22086	HV22086-600-V12	14-04-2025	1:5
GEW. EDITIE	GEW. DATUM	PROJECTLEIDER	FORMAAT
-	-	E.S.	A3

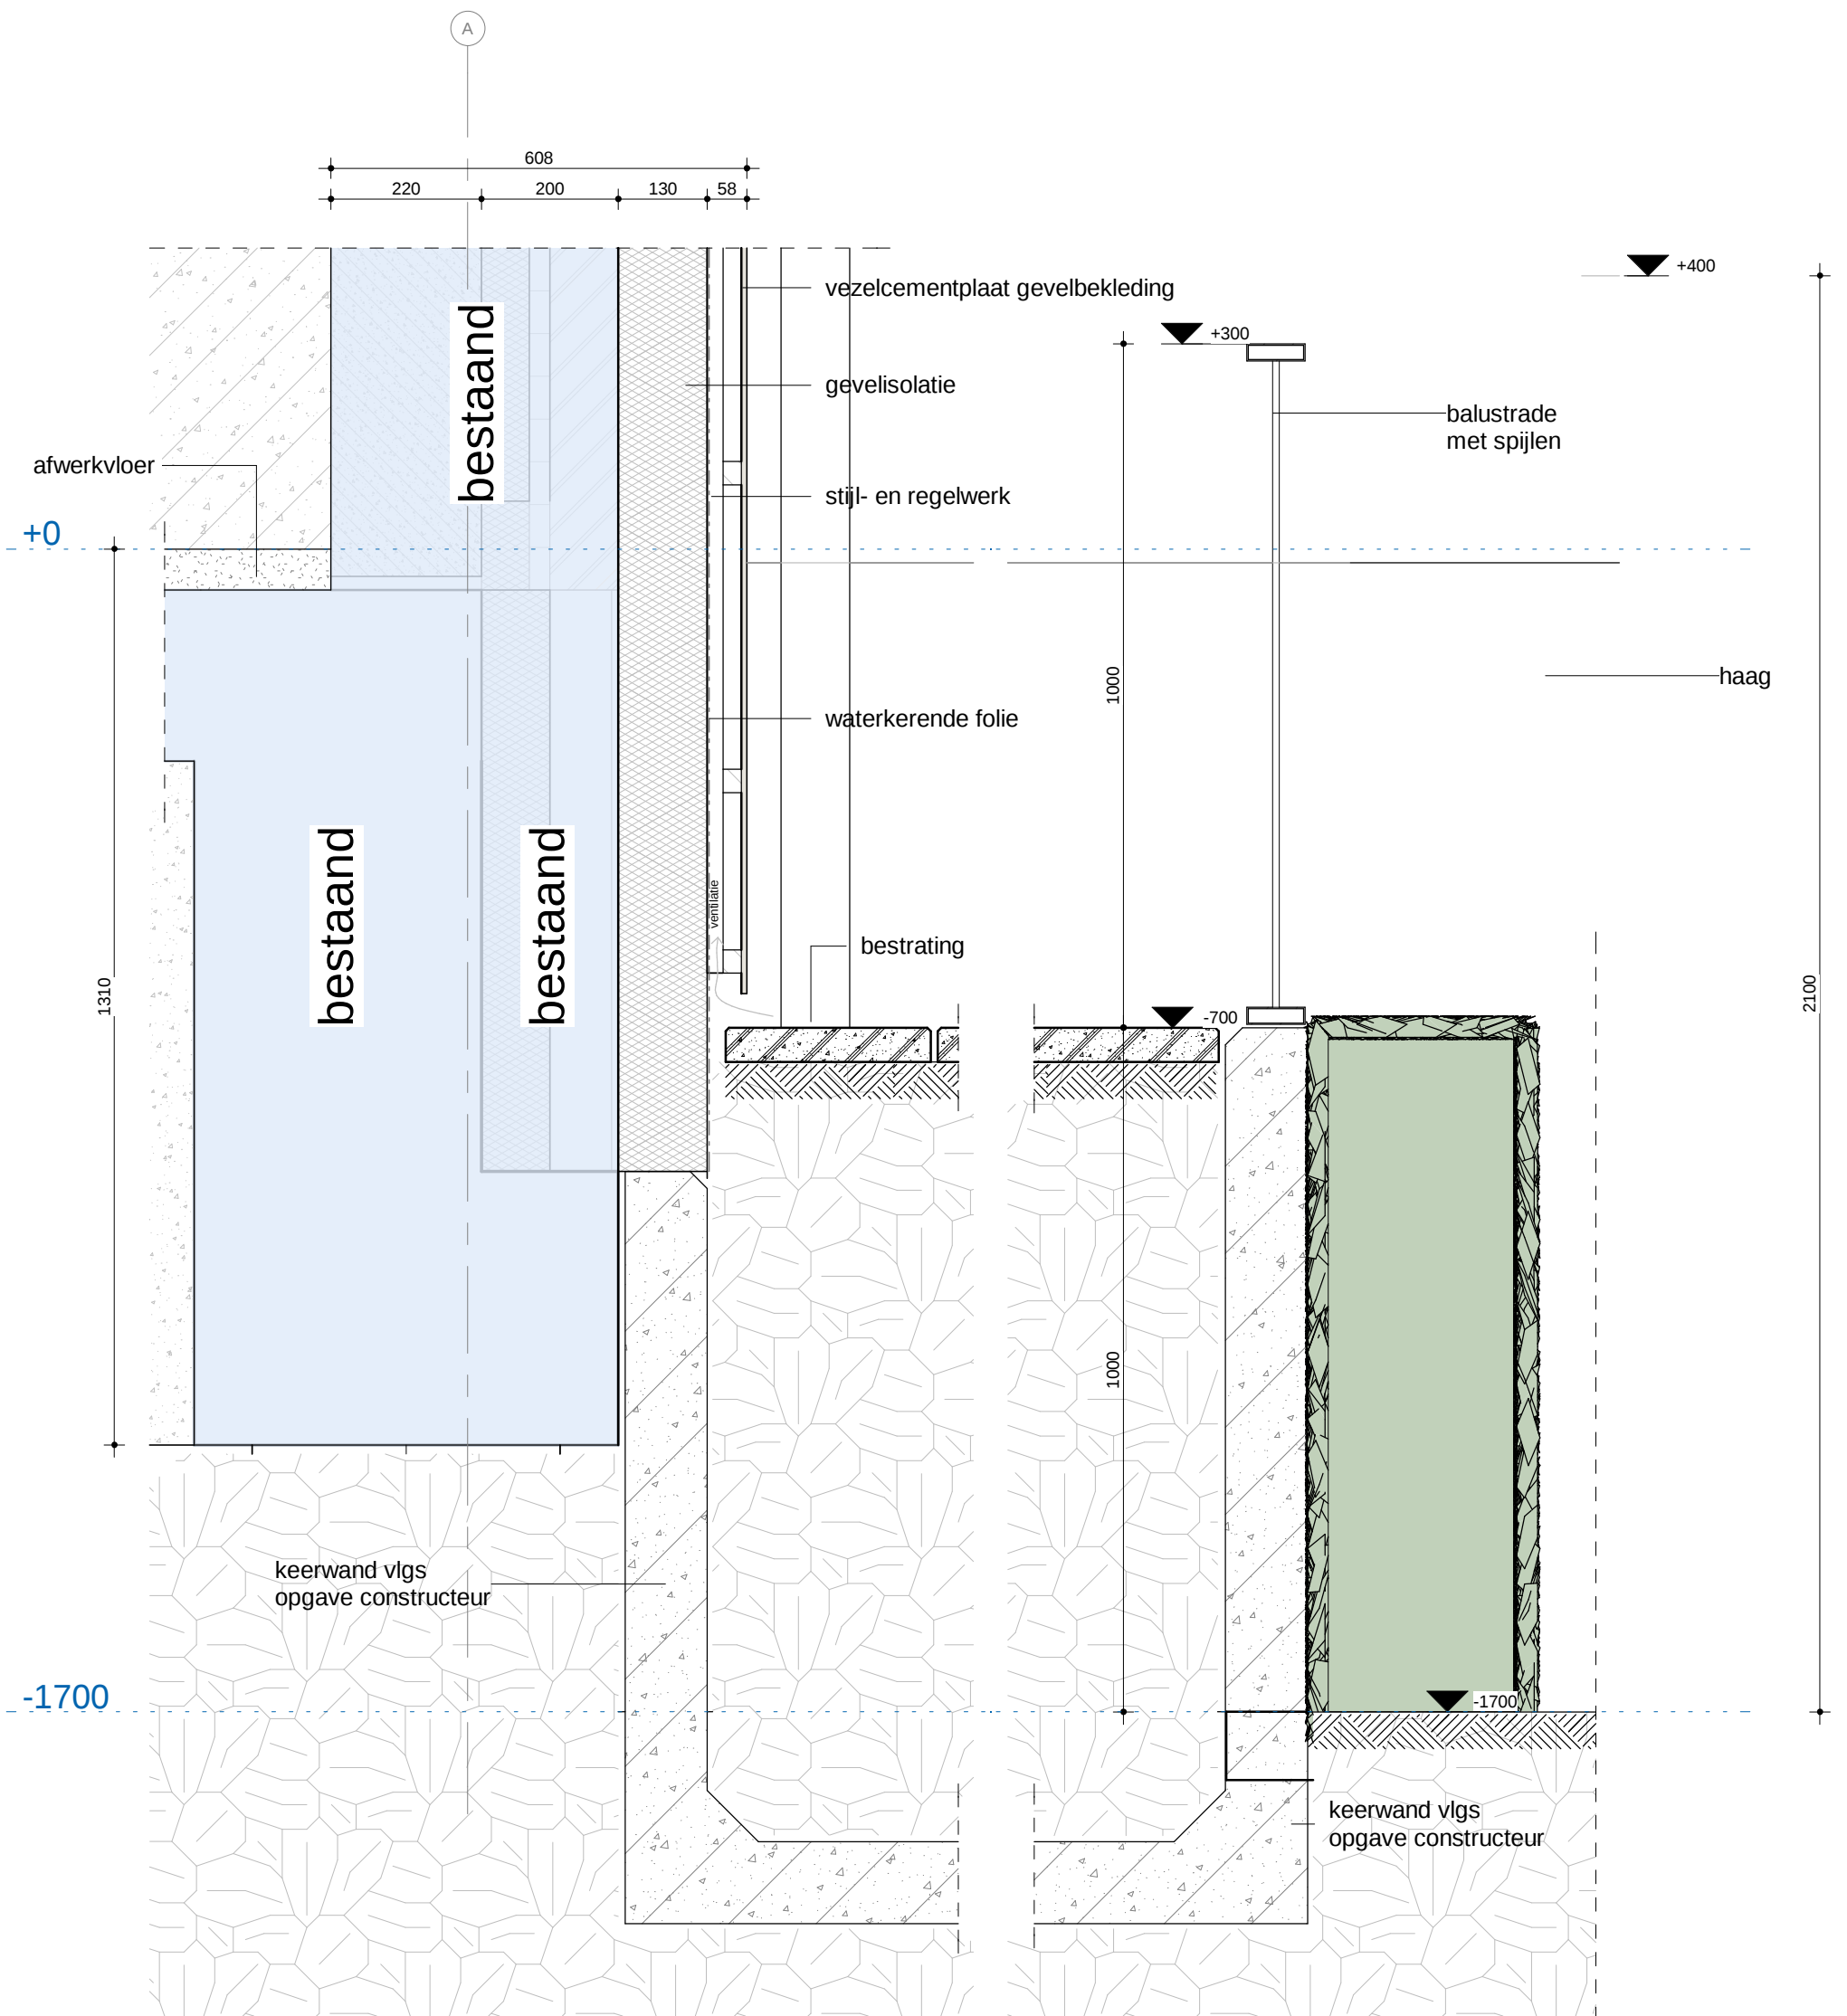

 bestaand bouwwerk

alle maten in het werk controleren
overige maten (bestaand) in het werk te nemen
alle maten in millimeters




PROJECT
Huisvesting KMar - NP

ONDERDEEL
verticale details

PROJECTNUMMER	TEKENINGNUMMER	DATUM	SCHAAL
HV22086	HV22086-600-V14	14-04-2025	1:5
GEW. EDITIE	GEW. DATUM	PROJECTLEIDER	FORMAAT
-	-	E.S.	A3


TO

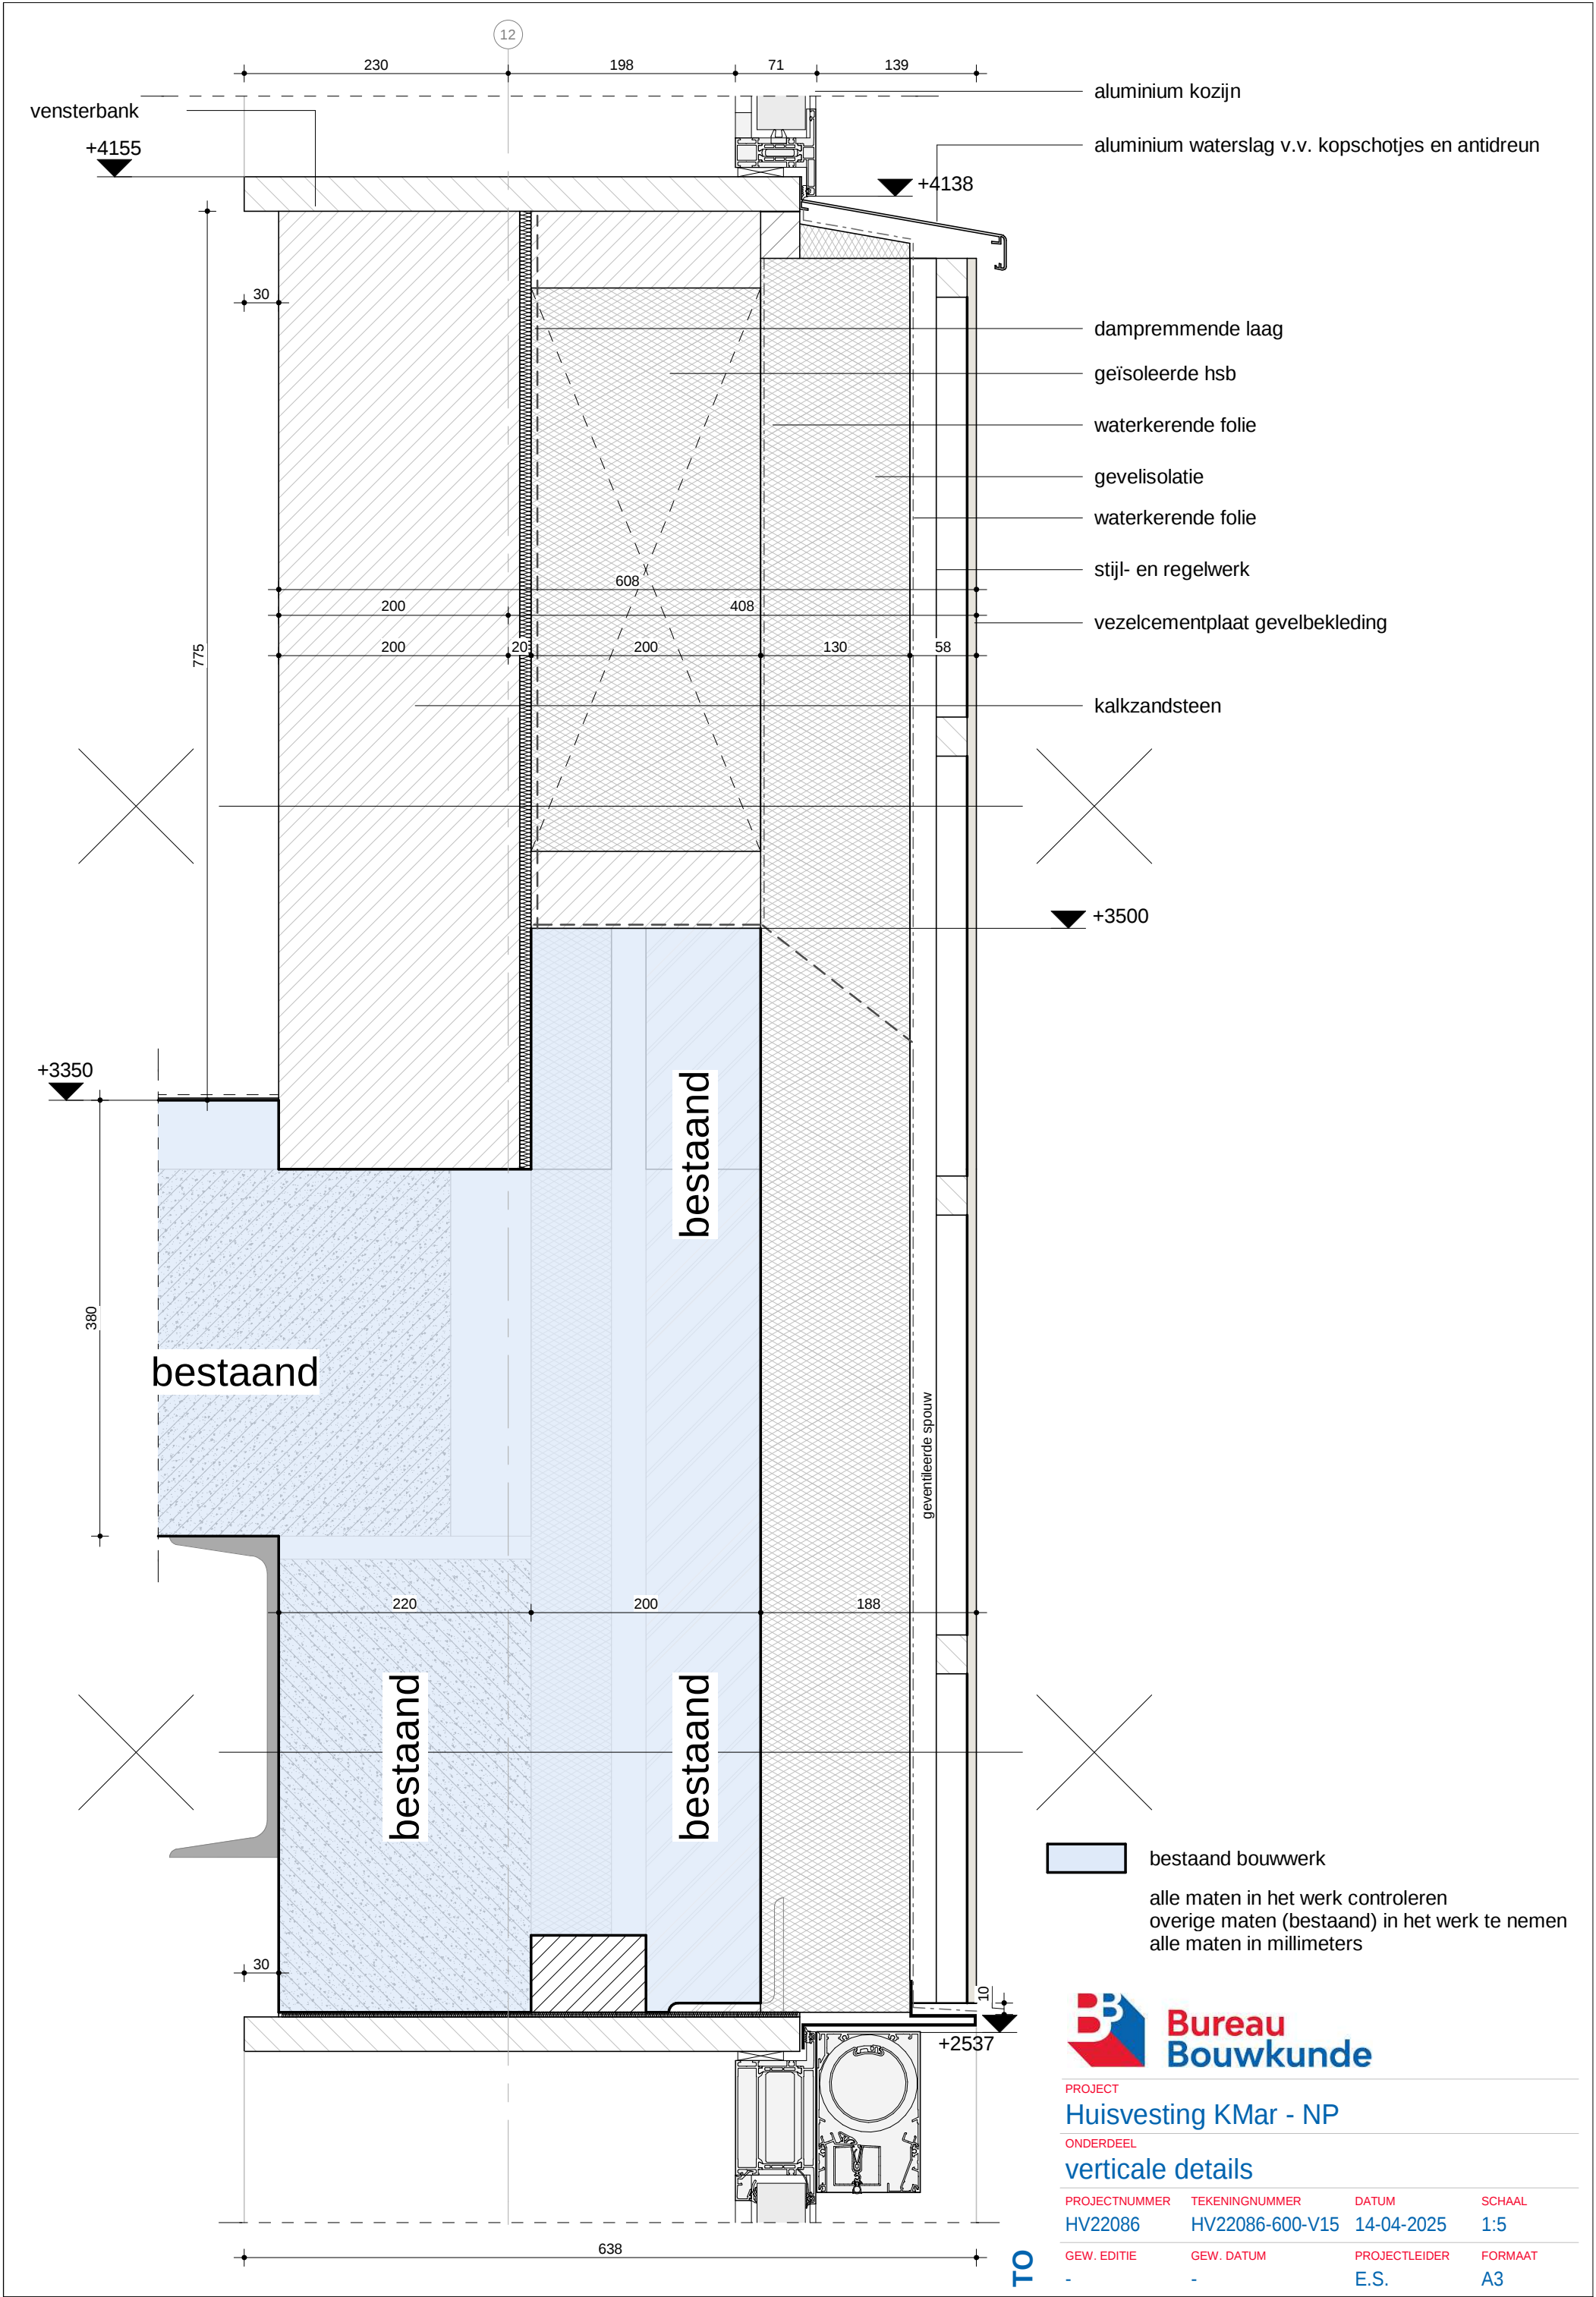

PROJECT
Huisvesting KMar - NP

ONDERDEEL
verticale details

PROJECTNUMMER	TEKENINGNUMMER	DATUM	SCHAAL
HV22086	HV22086-600-V15	14-04-2025	1:5
GEW. EDITIE	GEW. DATUM	PROJECTLEIDER	FORMAAT
-	-	E.S.	A3

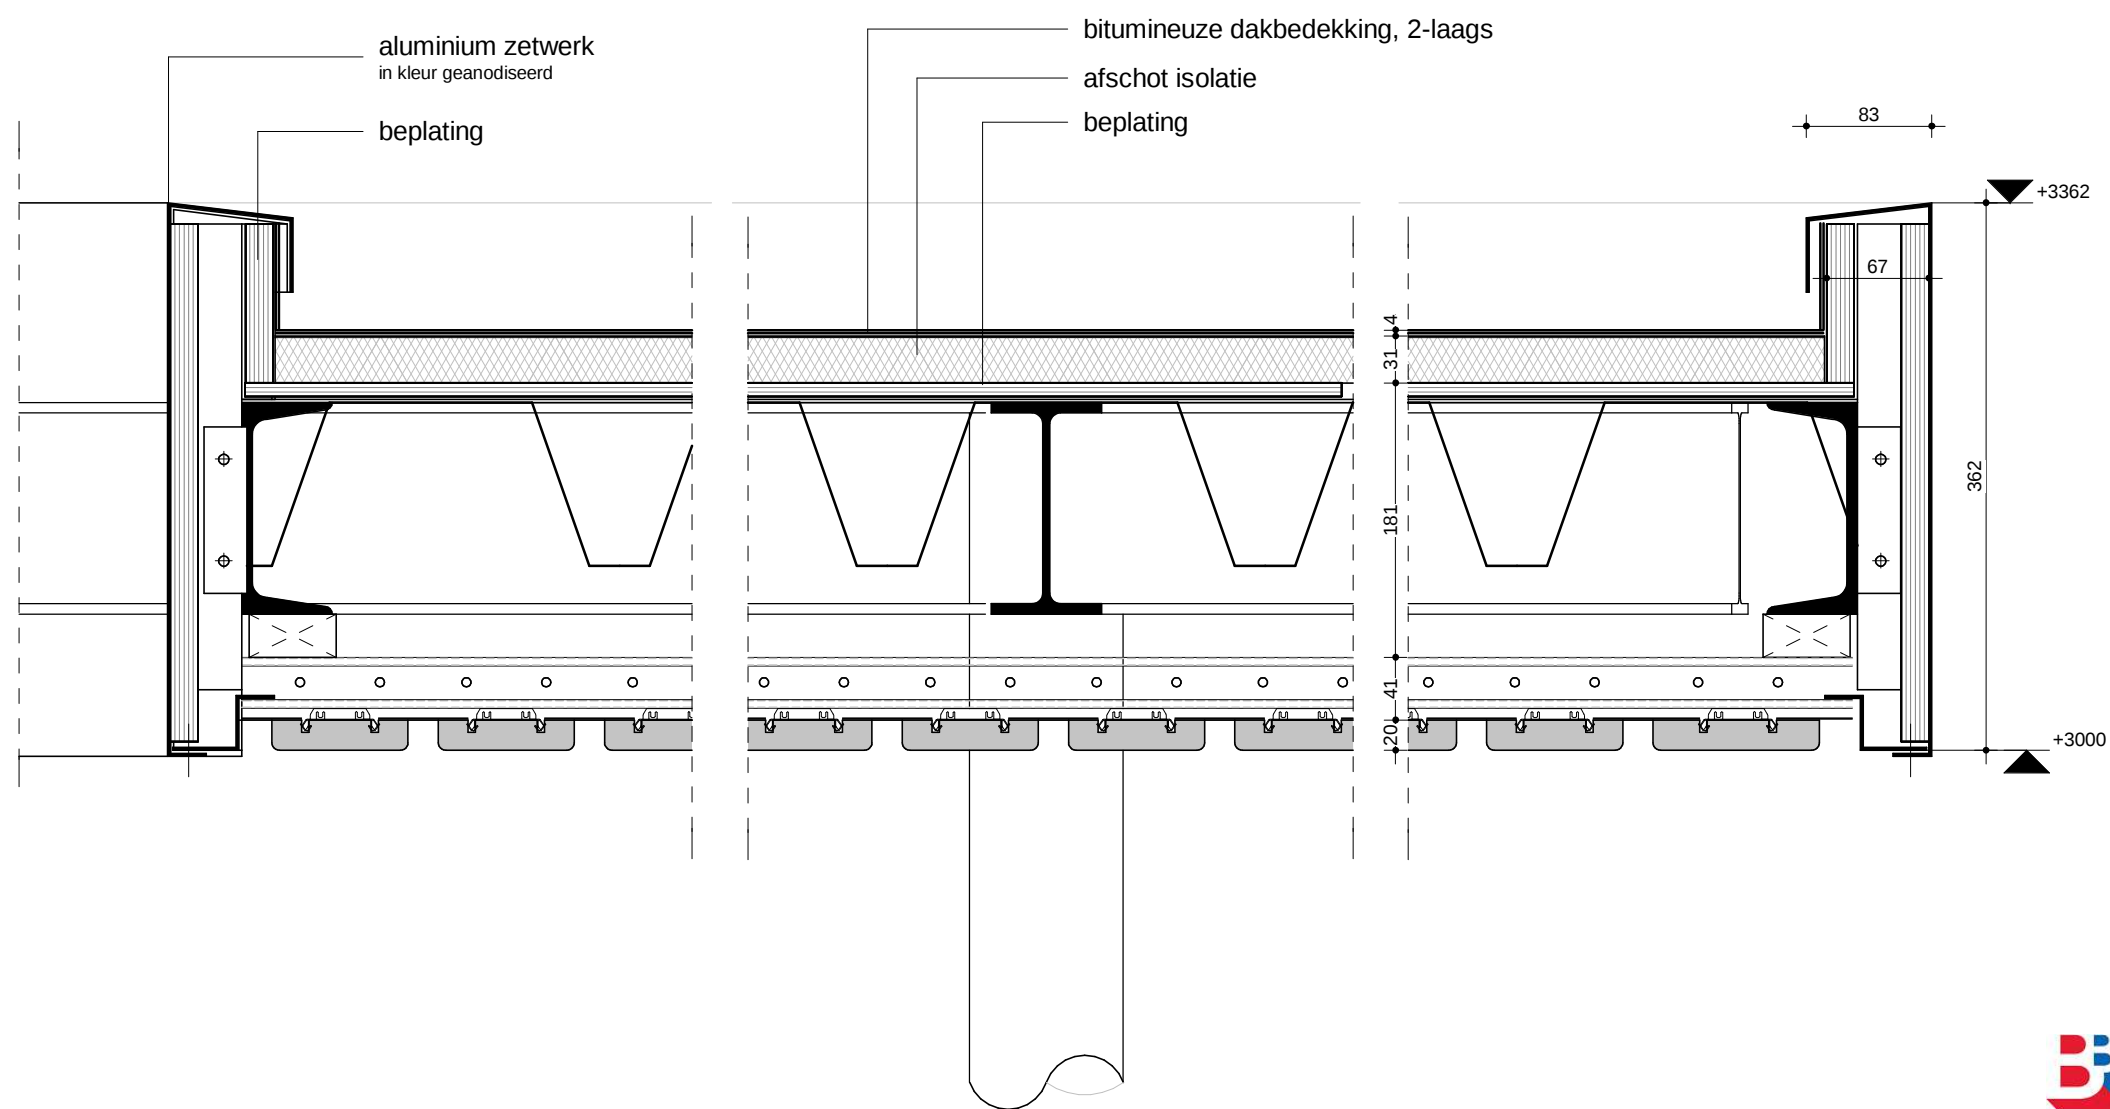



PROJECT
Huisvesting KMar - NP

ONDERDEEL
verticale details

PROJECTNUMMER	TEKENINGNUMMER	DATUM	SCHAAL
HV22086	HV22086-600-V17	14-04-2025	1:5
GEW. EDITIE	GEW. DATUM	PROJECTLEIDER	FORMAAT
-	-	E.S.	A3

TO

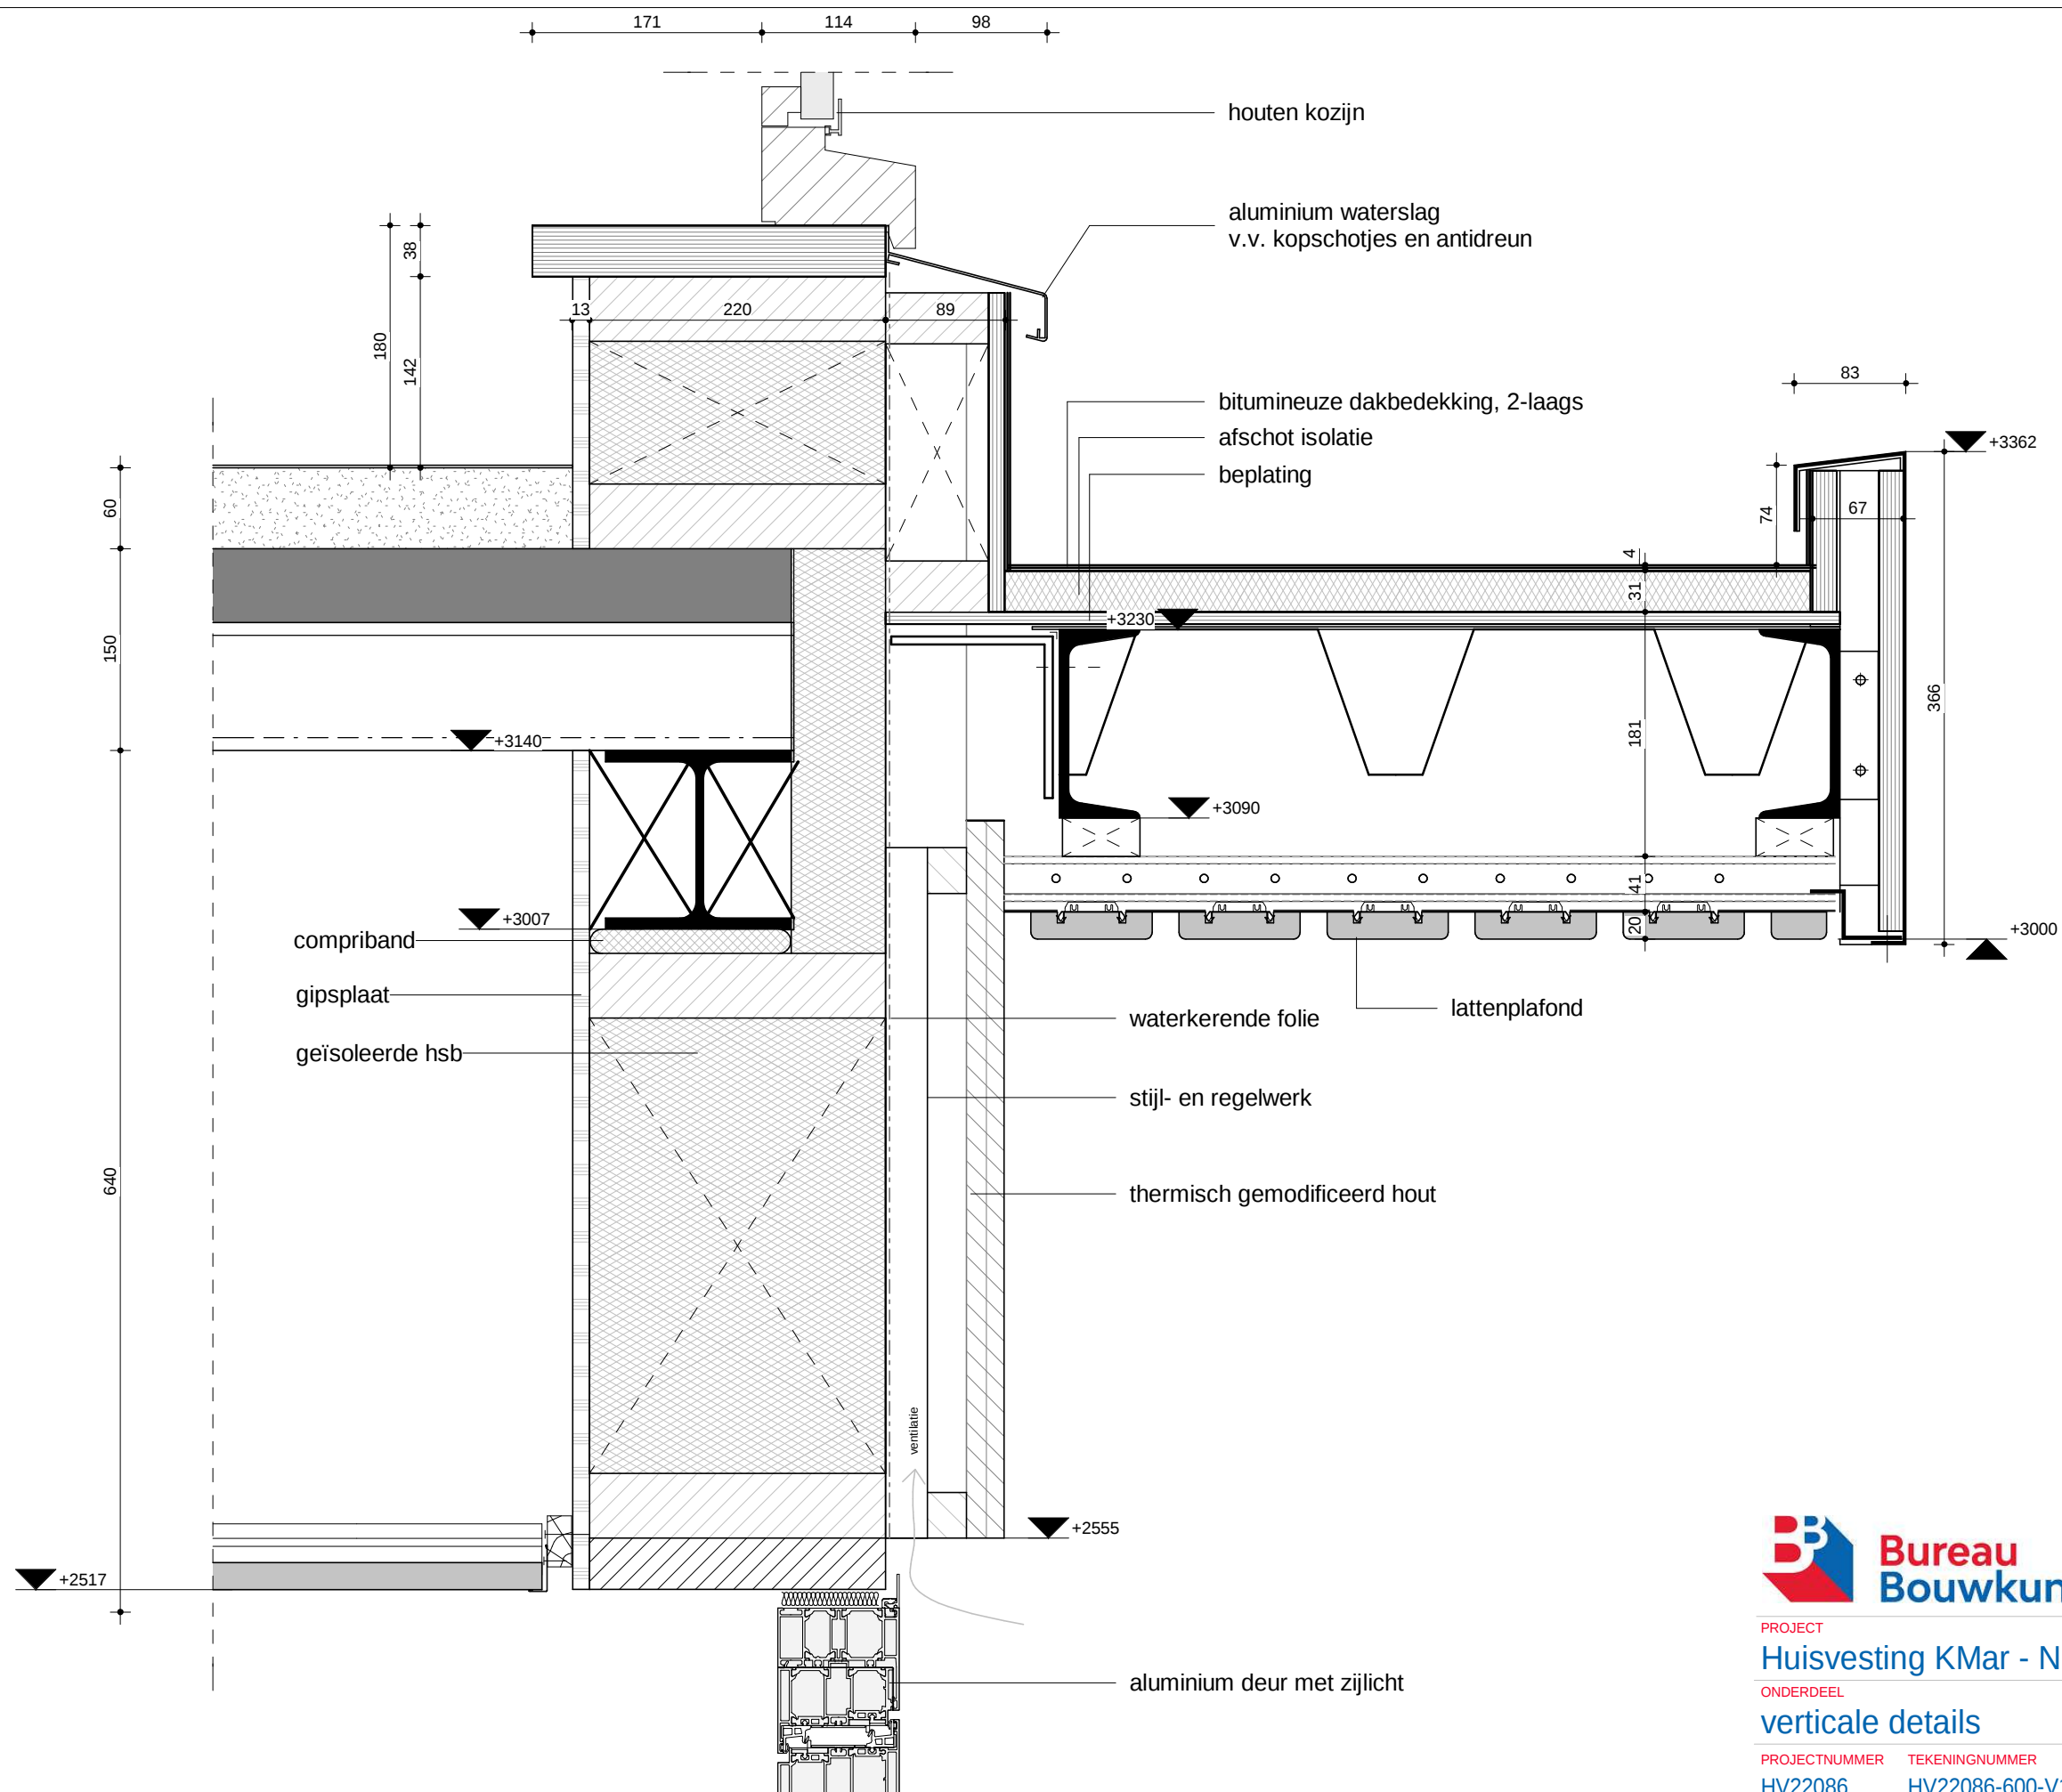

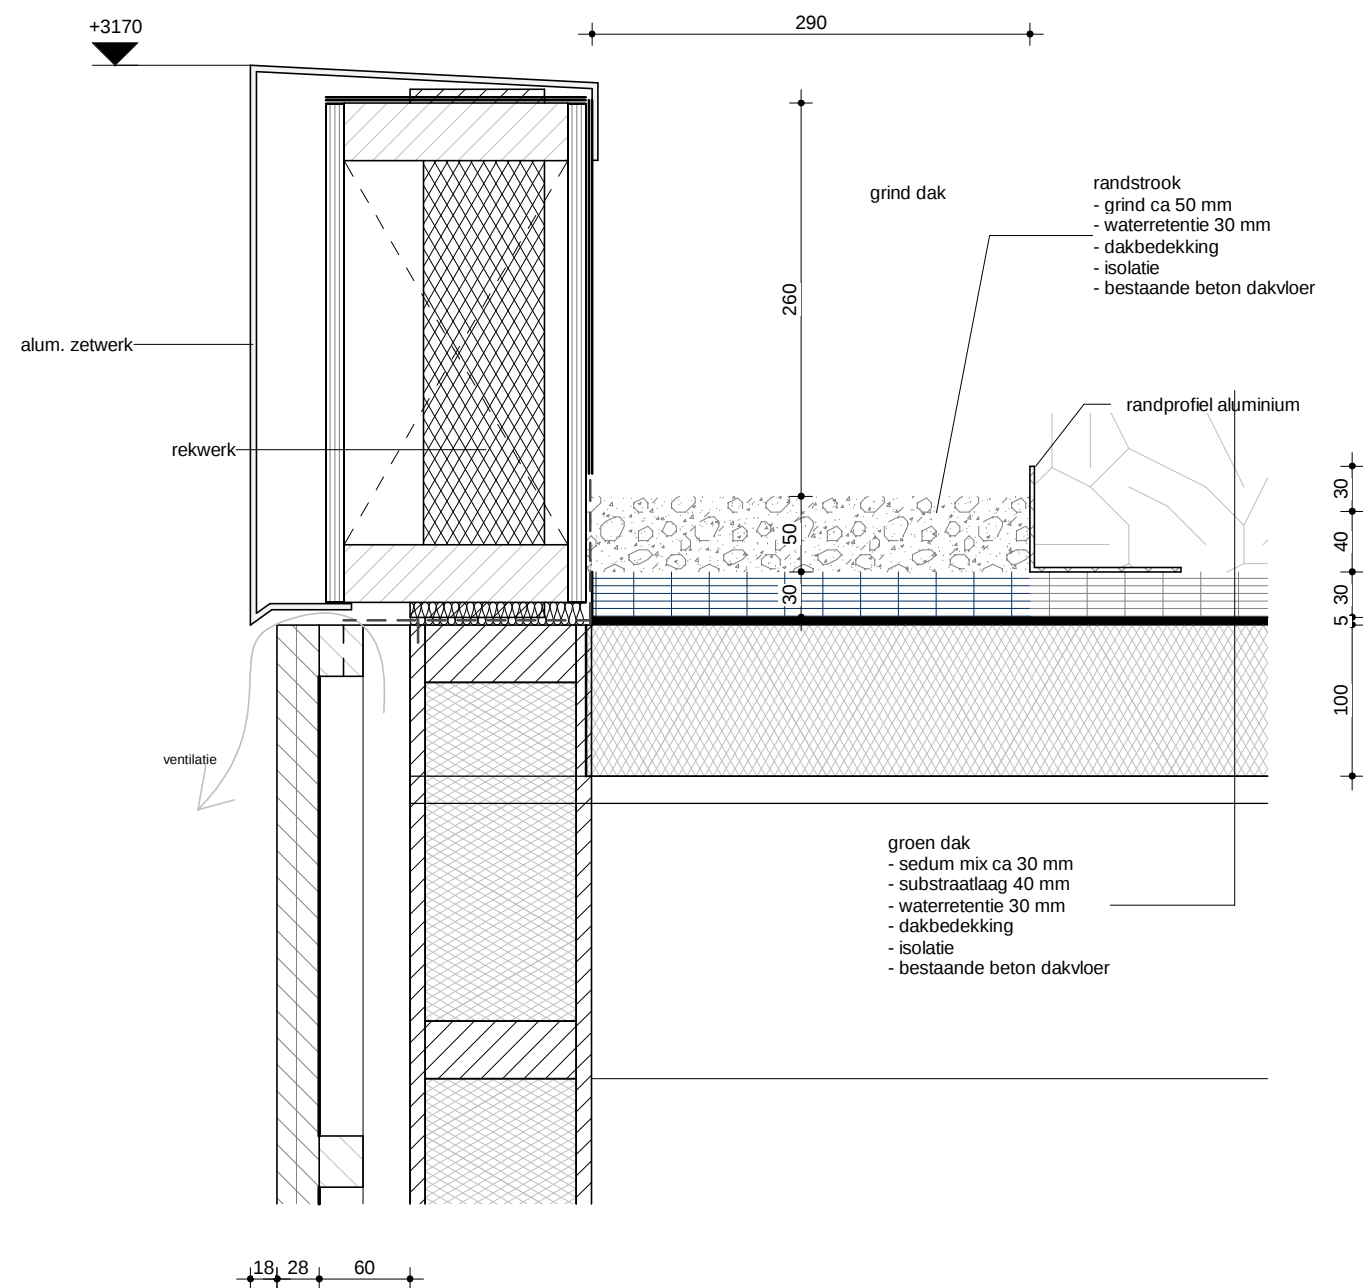


PROJECT
Huisvesting KMar - NP

ONDERDEEL
verticale details

PROJECTNUMMER	TEKENINGNUMMER	DATUM	SCHAAL
HV22086	HV22086-600-V20	14-04-2025	1 : 5
GEW. EDITIE	GEW. DATUM	PROJECTLEIDER	FORMAAT
-	-	E.S.	A3

TO

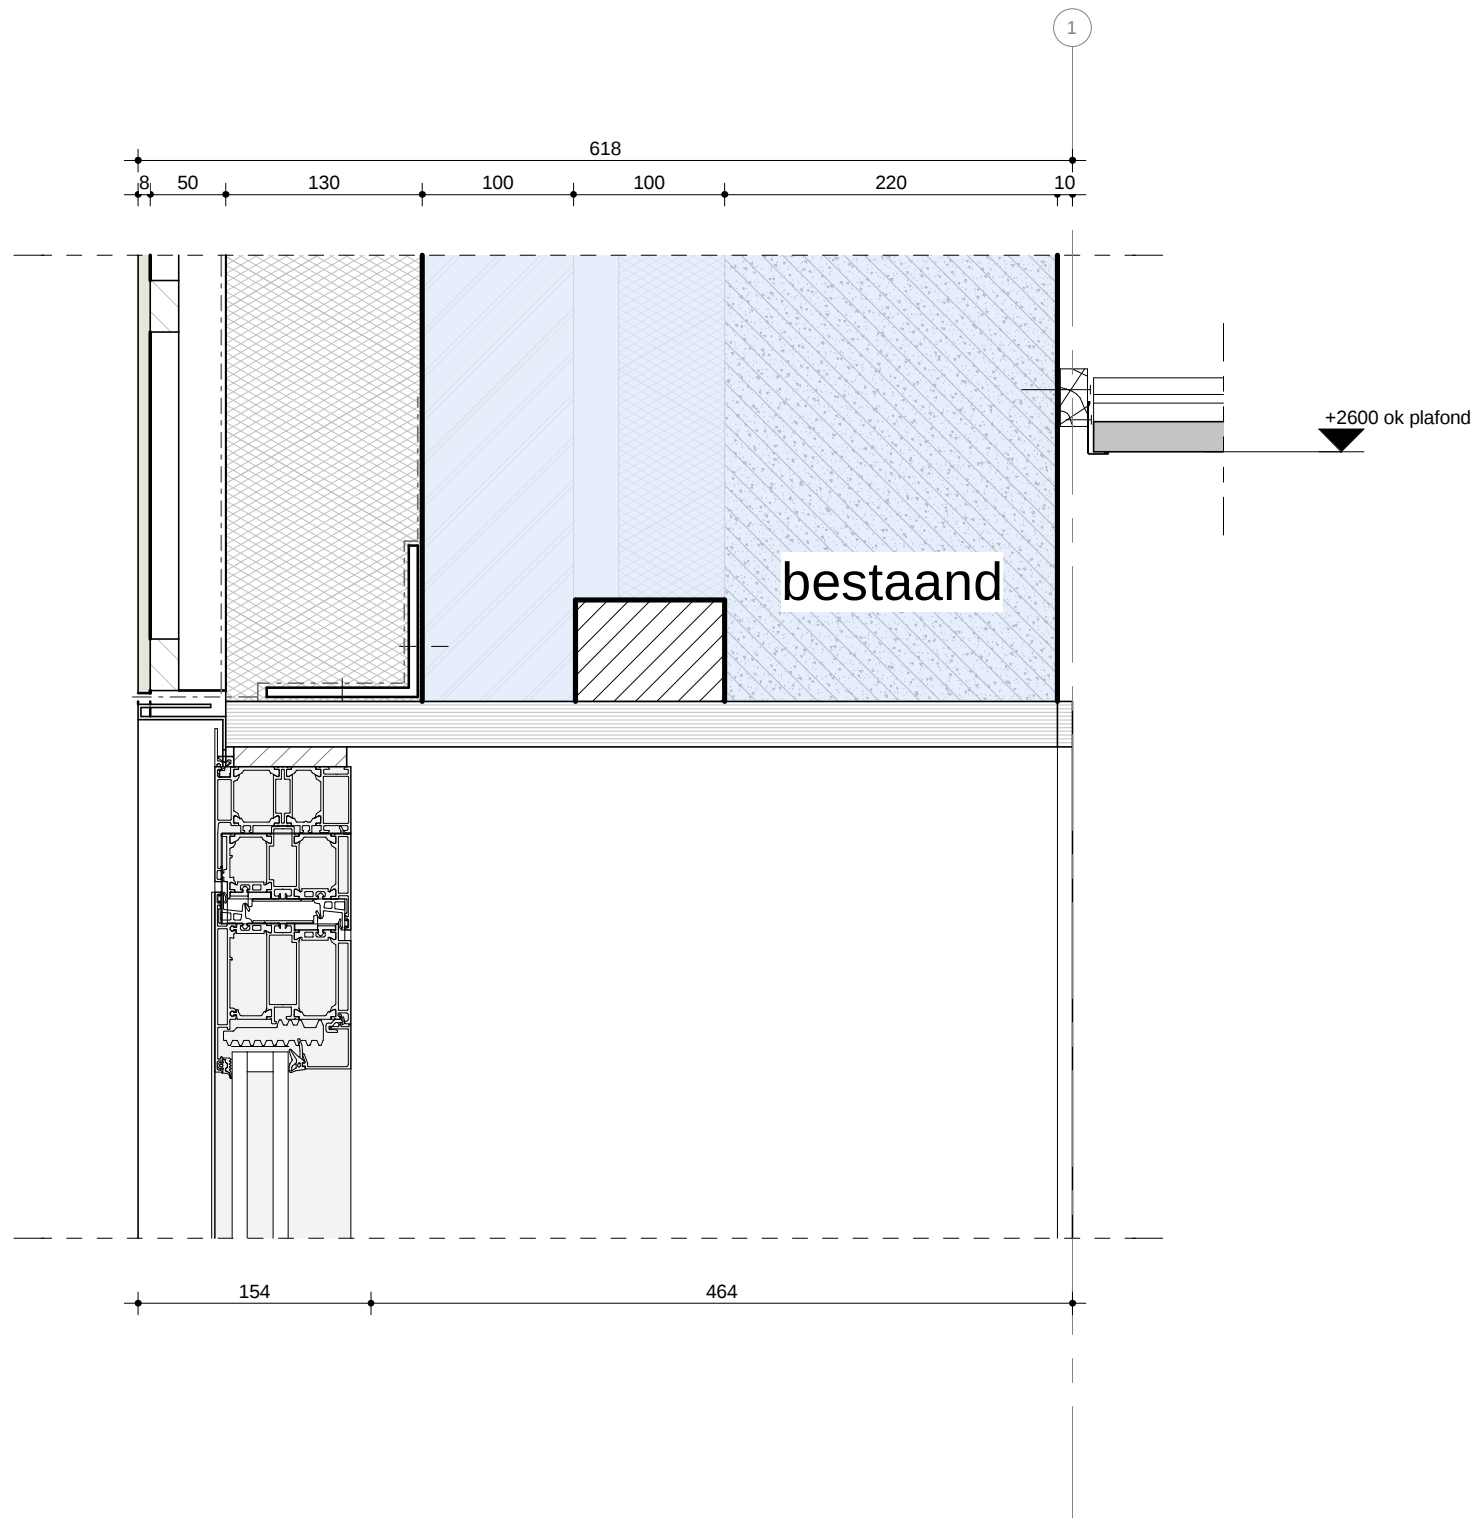


PROJECT
Huisvesting KMar - NP

ONDERDEEL
verticale details

PROJECTNUMMER	TEKENINGNUMMER	DATUM	SCHAAL
HV22086	HV22086-600-V21	14-04-2025	1 : 5
GEW. EDITIE	GEW. DATUM	PROJECTLEIDER	FORMAAT
-	-	E.S.	A3

TO

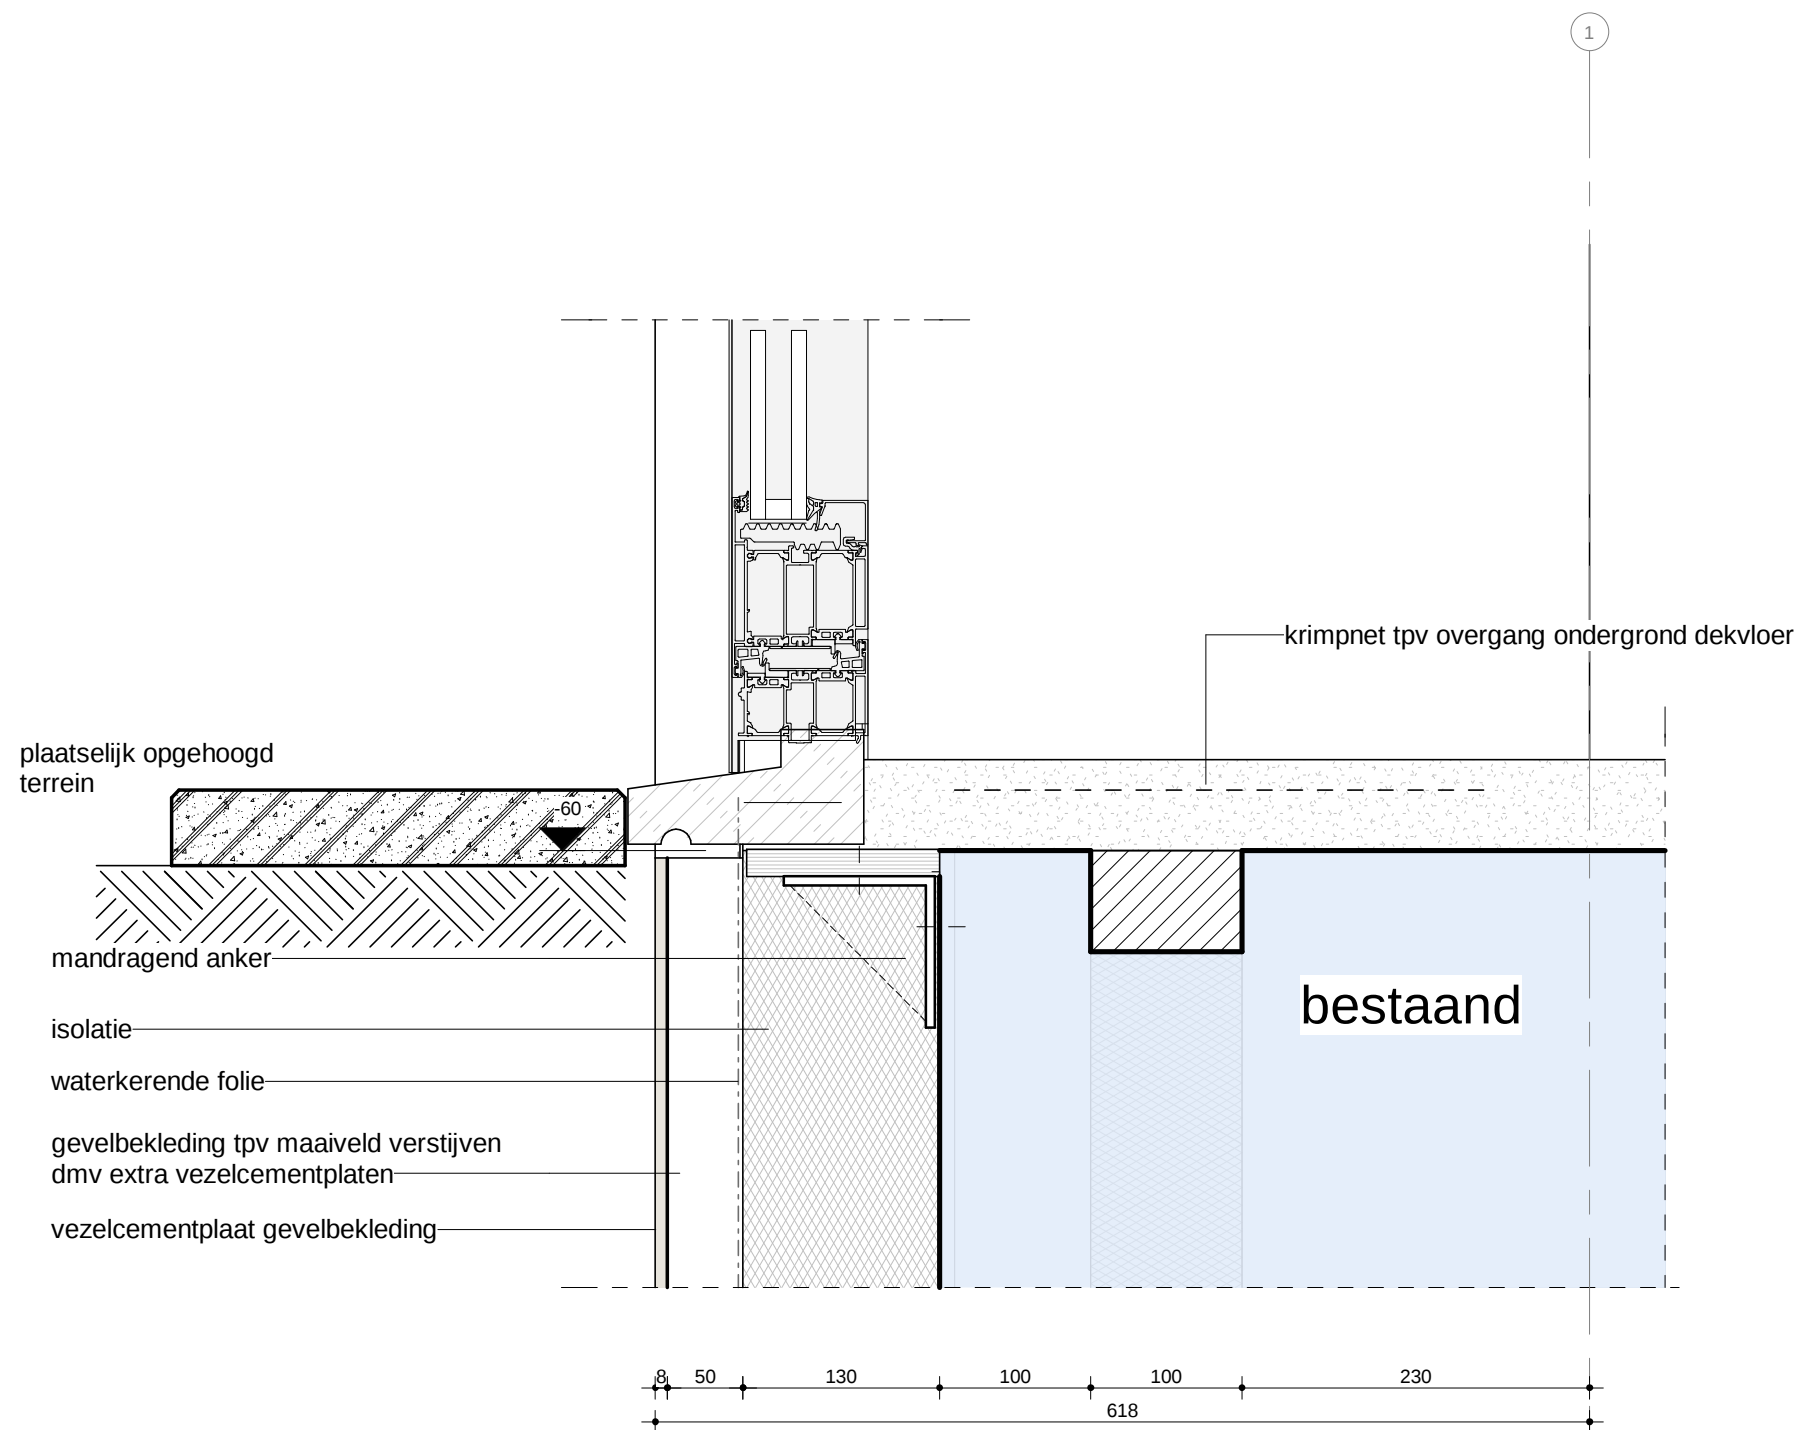


PROJECT
Huisvesting KMar - NP

ONDERDEEL
verticale details

PROJECTNUMMER	TEKENINGNUMMER	DATUM	SCHAAL
HV22086	HV22086-600-V22	14-04-2025	1 : 5
GEW. EDITIE	GEW. DATUM	PROJECTLEIDER	FORMAAT
-	-	E.S.	A3

TO

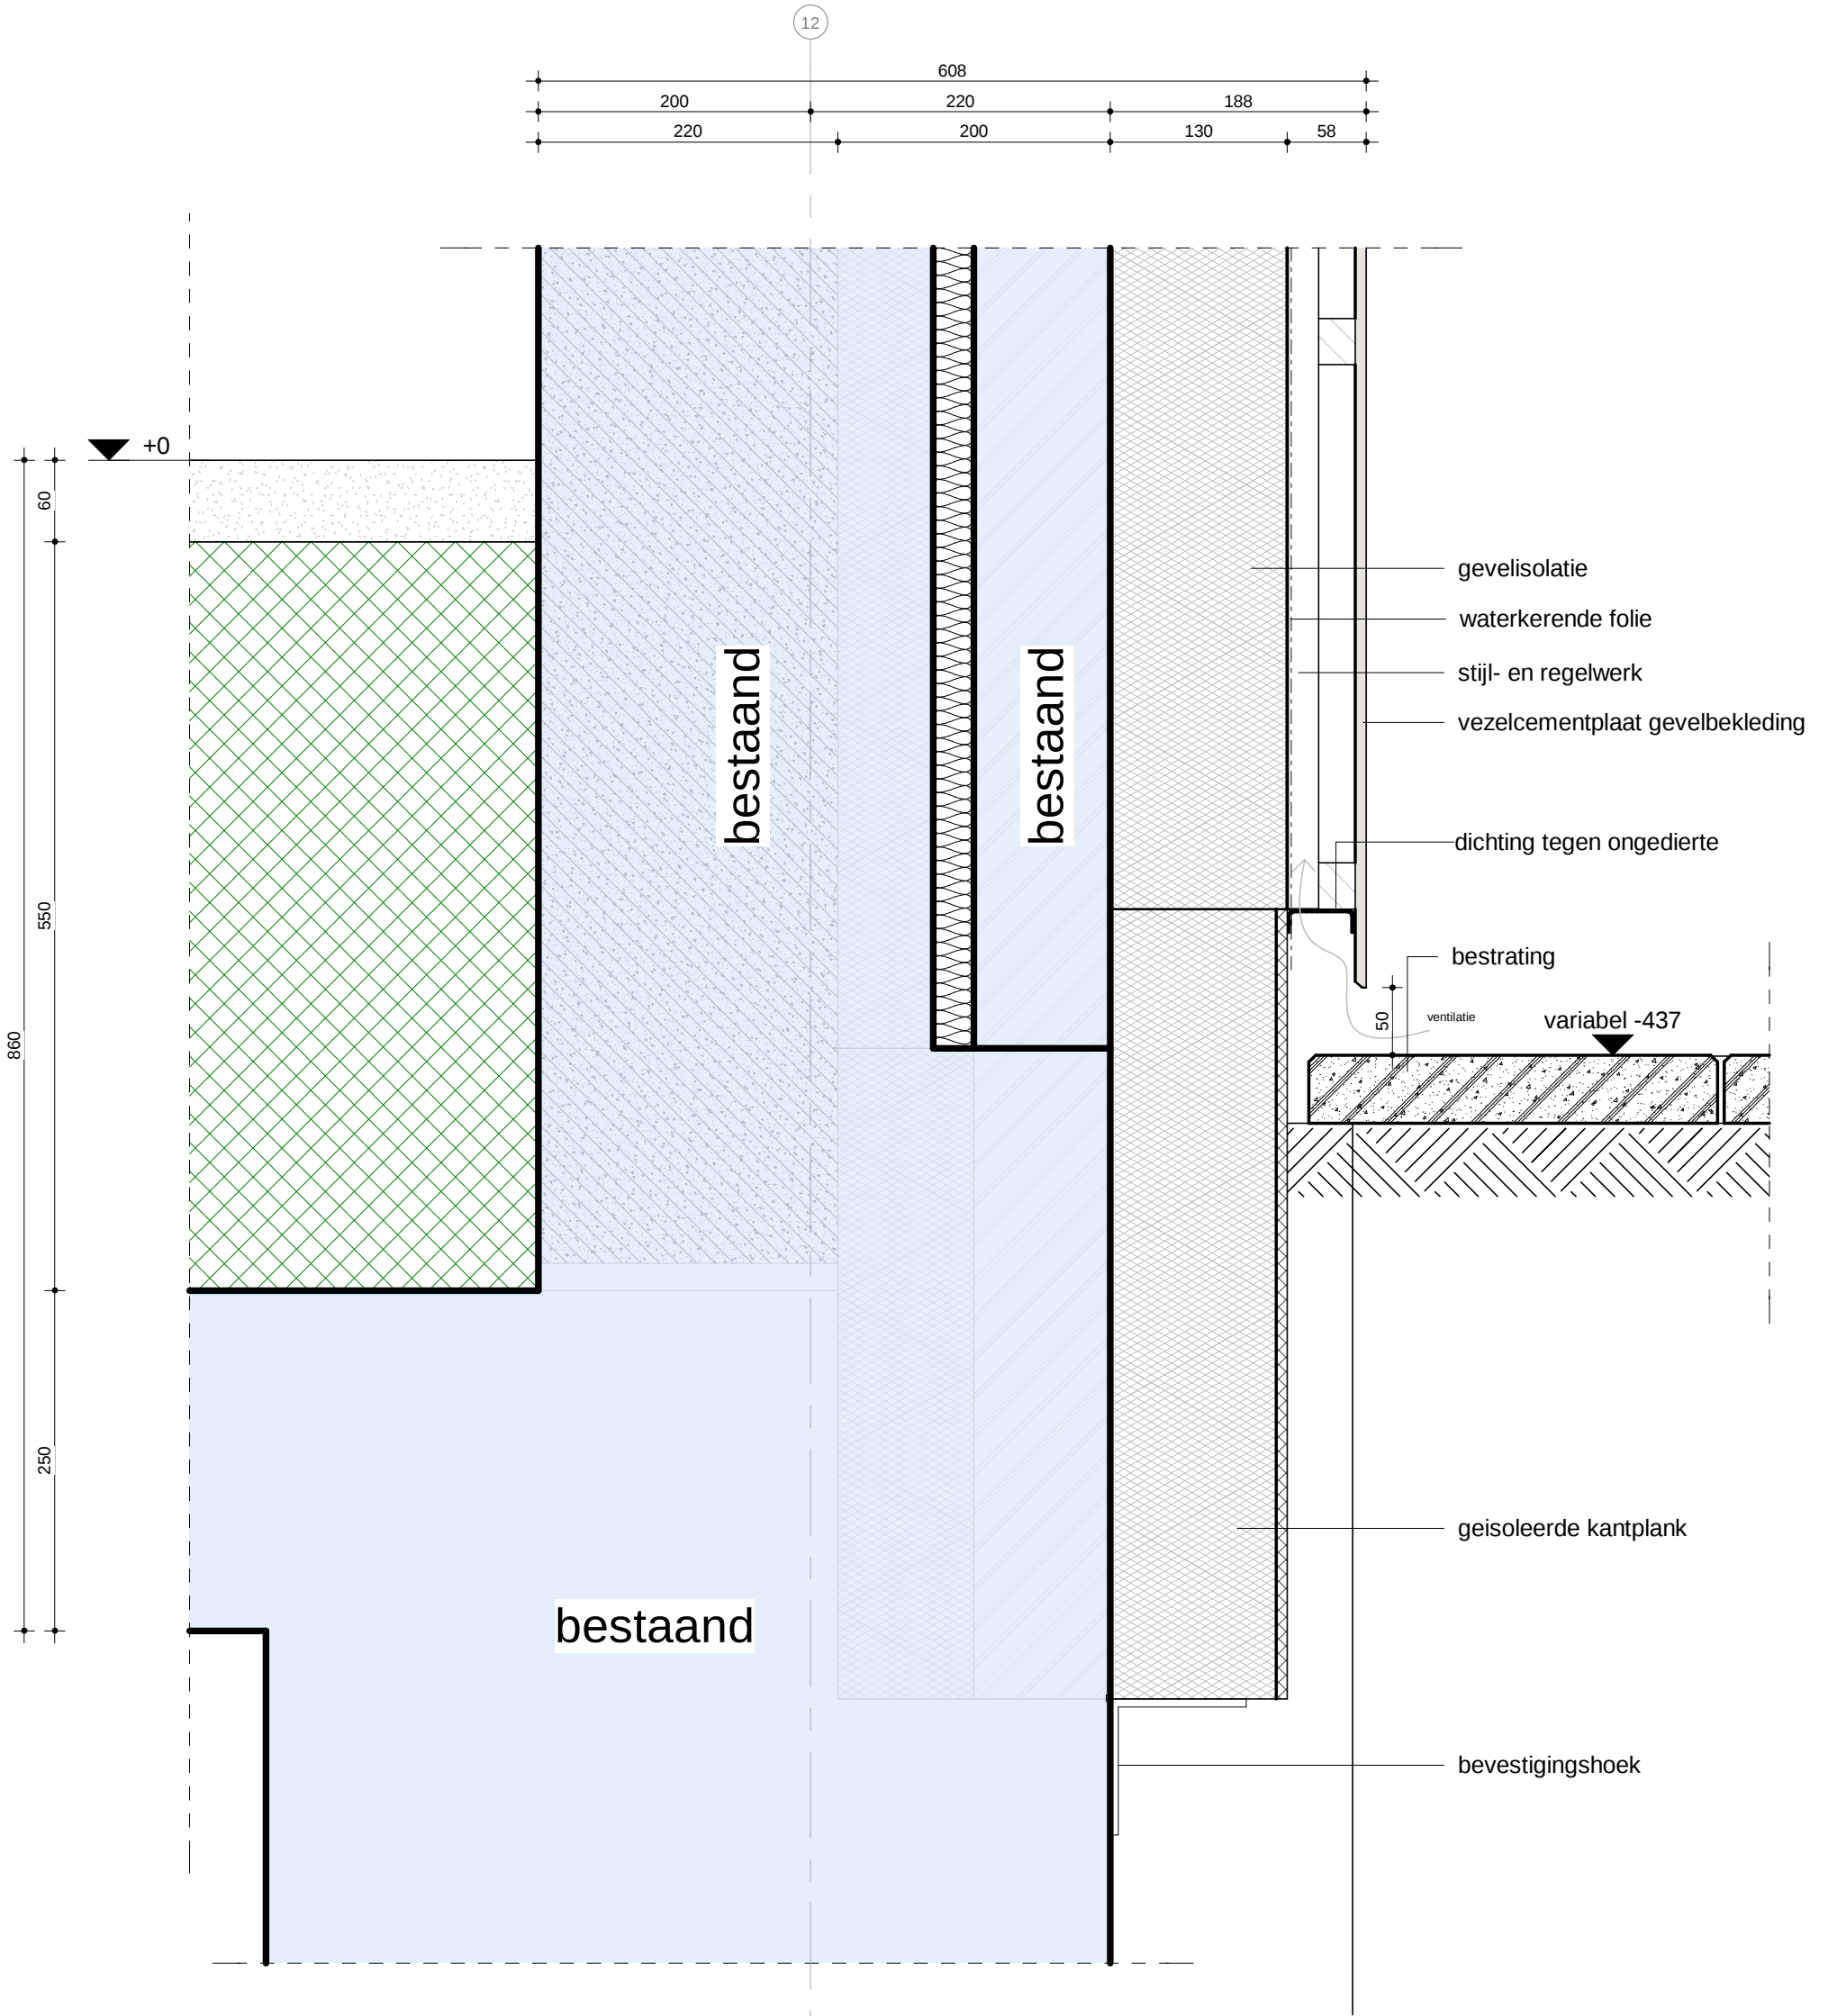

PROJECT
Huisvesting KMar - NP

ONDERDEEL
verticale details

PROJECTNUMMER	TEKENINGNUMMER	DATUM	SCHAAL
HV22086	HV22086-600-V23	14-04-2025	1:5
GEW. EDITIE	GEW. DATUM	PROJECTLEIDER	FORMAAT
-	-	E.S.	A3

TO