




vloeren afwerking

- V1 epoxy gietvloer
- V2 vloerregelwerk
- V3 troffelvloer
- V4 linoleum
- V5 vinyl
- V6 PVC
- V7 rubber
- V8.1 tapijt
- V8.2 tapijt
- V8.3 tapijt
- V9 schoon beton
- V10 bestrating
- D1 schoonloopmat
- D2 droogloopmat
- D3 schraapmat
- D4 combinatiemat
- D5 hoekbeschermer
- D6 sedumdak
- D7 schopplaat
- D8 horizontale stootrand
- D9 stalen trap
- D10 prefab beton trap
- D11 tegels buiten

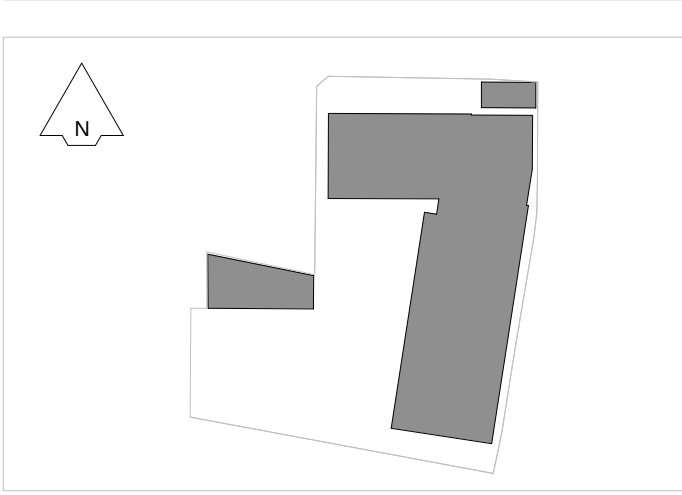

OPDRACHTGEVER
Rijksvastgoedbedrijf

ARCHITECT
Bureau Bouwkunde

PROJECT
Huisvesting KMar - NP

ONDERDEEL
begane grond_vloerafwerking

PROJECTNUMMER HV22086	TEKENINGNUMMER HV22086-970	DATUM 14-04-2025	SCHAAL 1:100
GEW. EDITIE -	GEW. DATUM -	PROJECTLEIDER E.S.	FORMAAT A1

www.bureaubouwkunde.nl | Groenendaal 25b 3011SK Rotterdam | +31(0)10 - 417 77 14

TO