




WANDAFWERKING

- W1 voorbehandeling
- W2 sauswerk
- W3 glasvliesbehang
- W4 wandtegeling
- W5 houtafwerking
- W6 lambrisering
- W7 akoestische panelen
- W8 fotobehang
- W9 schoon beton
- W10 glazen wand aluminium
- W11 groene wand
- W12 zetwerk

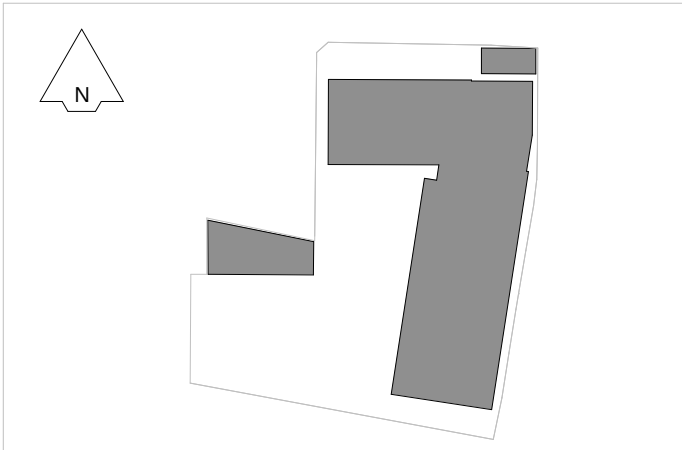

OPDRACHTGEVER
Rijksvastgoedbedrijf

ARCHITECT
Bureau Bouwkunde

PROJECT
Huisvesting KMar - NP

ONDERDEEL
begane grond_wandafwerking

PROJECTNUMMER HV22086	TEKENINGNUMMER HV22086-980	DATUM 14-04-2025	SCHAAL 1:100
GEW. EDITIE -	GEW. DATUM -	PROJECTLEIDER E.S.	FORMAAT A1