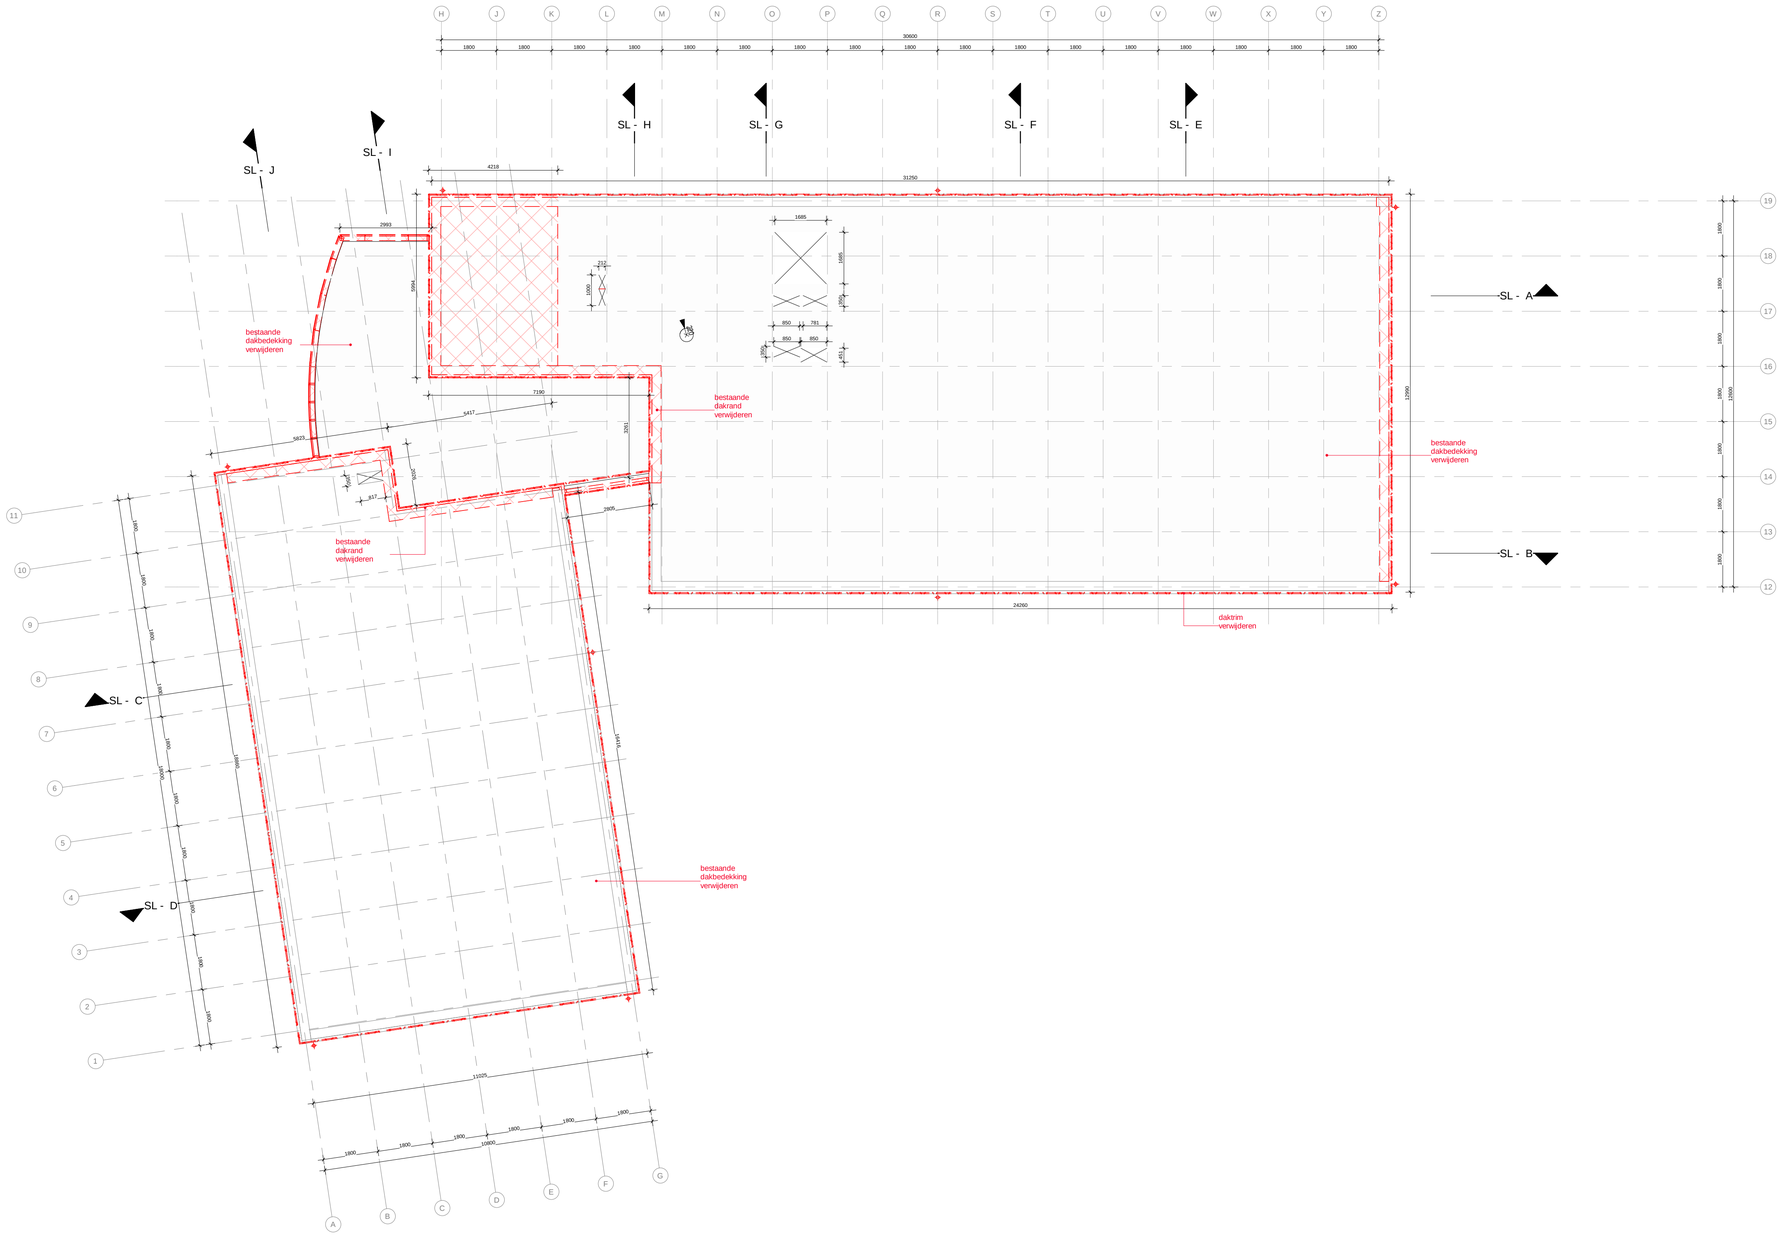

algemeen

MATEN IN HET WERK NAMETEN
Derde partijen als aannemers en onderaannemers en leveranciers dienen ten alle tijde de maten die op tekening staan in het werk na te meten (controleren). Bij onjuistheden of afwijkengen dient de architect te worden geraadpleegd

Alle maatvoeringen zijn aangegeven in mm

aangegeven oppervlakten voldoen niet aan de NEN 2580

A.01	ruimtenummer
naam	ruimtenaam
130m²	ruimteoppervlakte

sloop renvooi

te slopen bouwkundige onderdelen

te slopen vloer afwerkingen

Algemeen:
- alle bestaande plafonds verwijderen

Algemeen terrein:
- bestaande bestrating verwijderen en later terug plaatsen

Alegmeen dak:
- bestaande opstanden, trims, dakbedekking verwijderen.

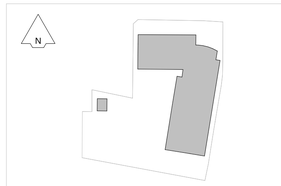

OPDRACHTGEVER
Rijksvastgoedbedrijf

ARCHITECT
-

Bureau Bouwkunde

PROJECT
Huisvesting KMar - NP

ONDERDEEL
dak

PROJECTNUMMER	TEKENINGNUMMER	DATUM	SCHAAL
HV22086	SL-203	14-04-2025	1:100
GEW. EDITIE	GEW. DATUM	PROJECTLEIDER	FORMAAT
-	-	E.S.	A1

TO

www.bureaubouwkunde.nl | Groenendaal 25b 3011SK Rotterdam | +31(0)10 - 417 77 14