




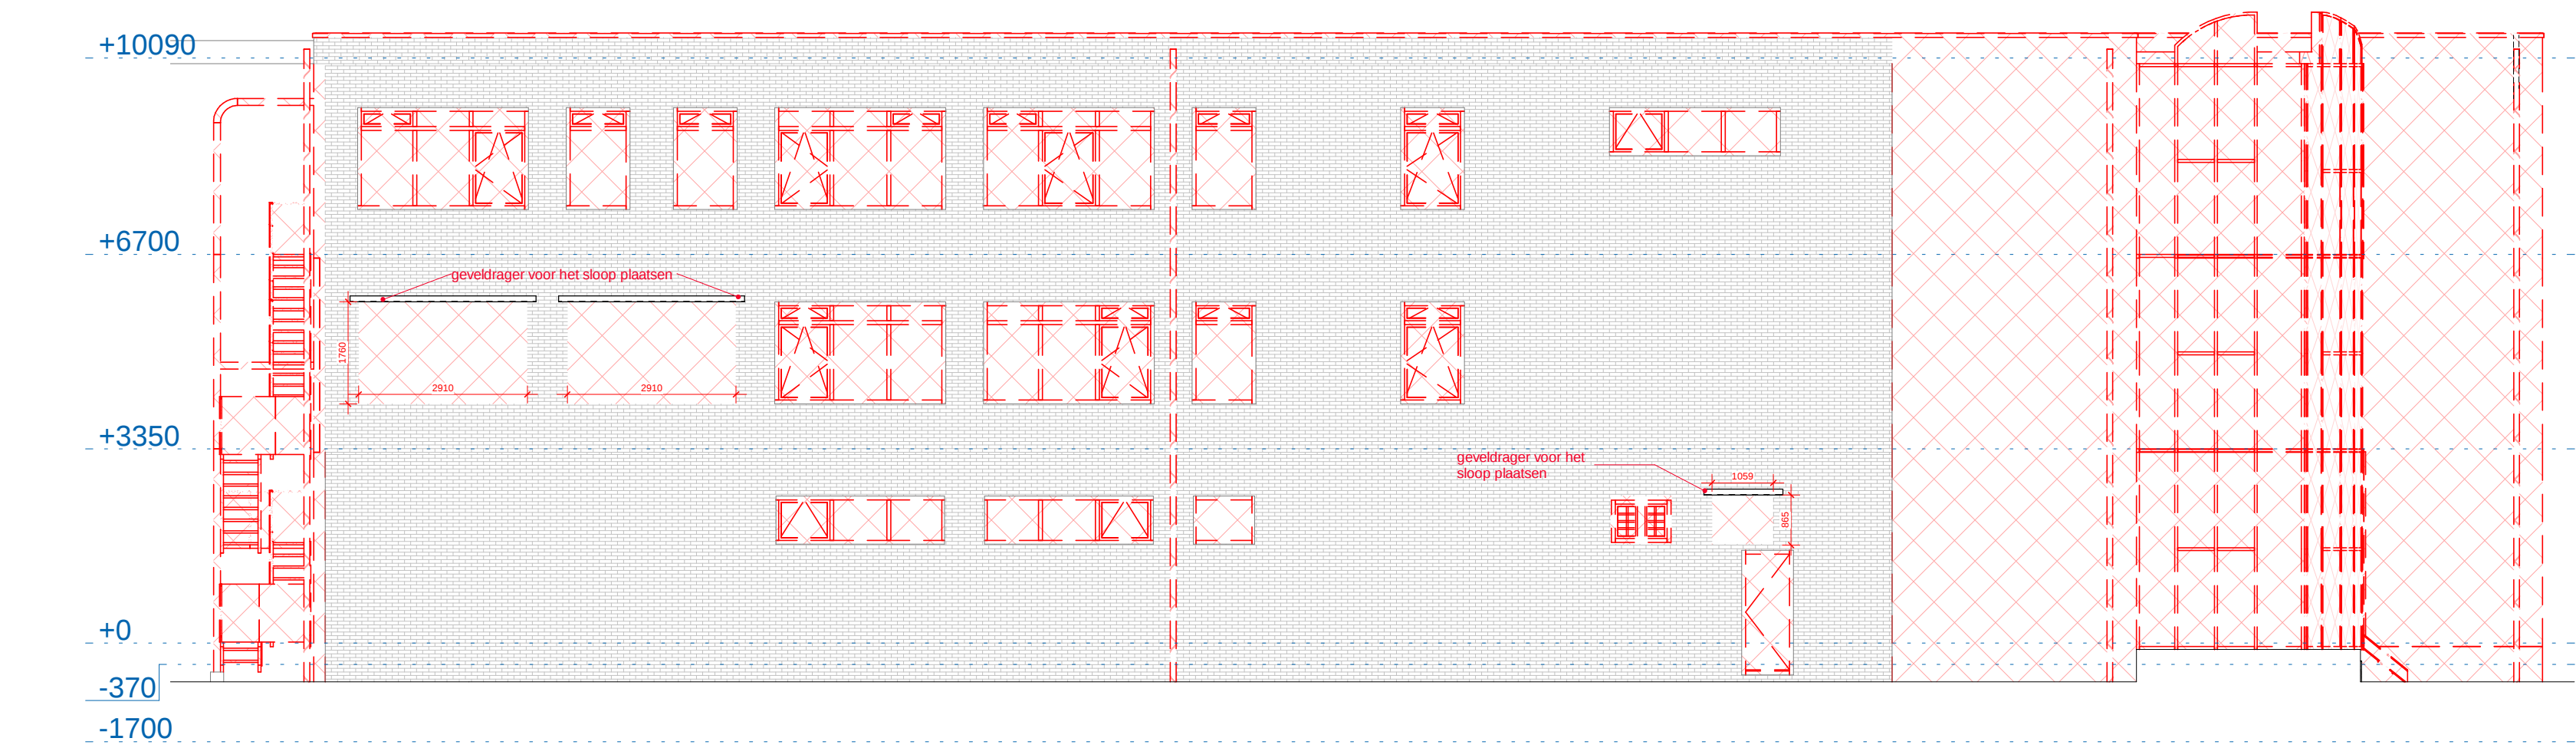

SL - Oostgevel

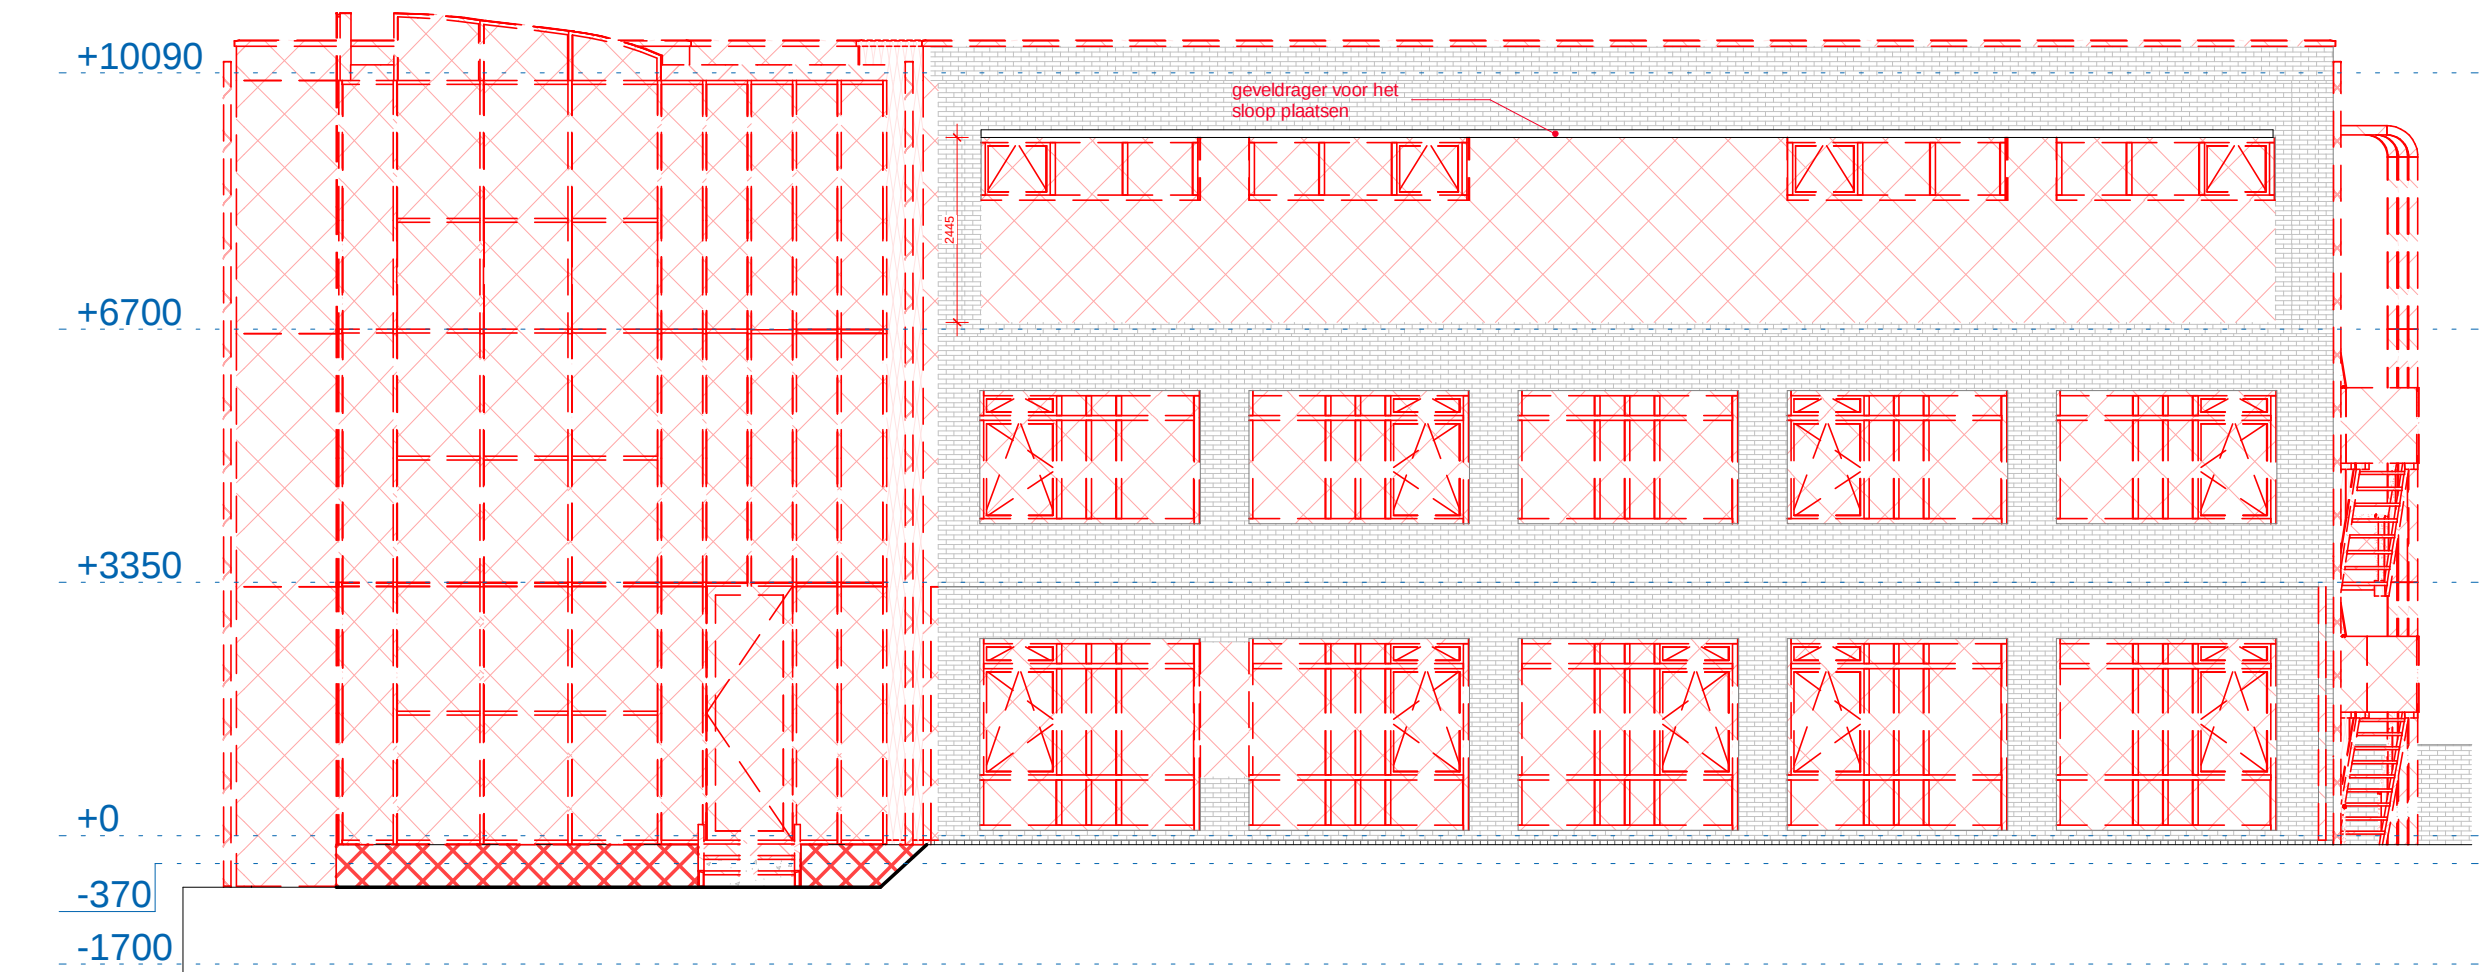

SL - Gevel noord

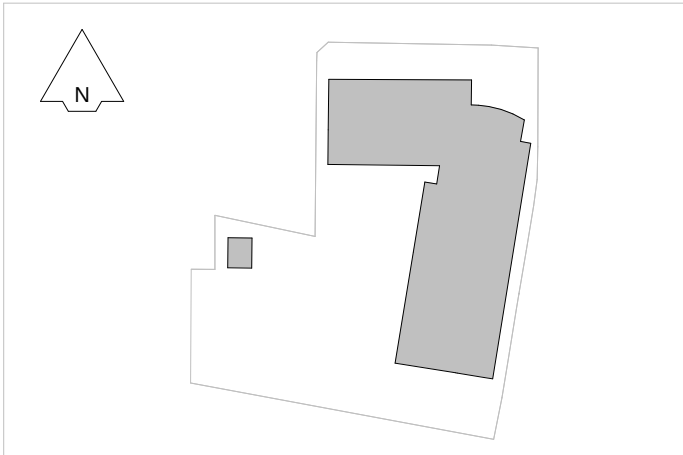

OPDRACHTGEVER  
Rijksvastgoedbedrijf  
ARCHITECT  
-



PROJECT  
Huisvesting KMar - NP

ONDERDEEL  
gevelaanzichten

| PROJECTNUMMER | TEKENINGNUMMER | DATUM         | SCHAAL  |
|---------------|----------------|---------------|---------|
| HV22086       | SL-300         | 14-04-2025    | 1:100   |
| GEW. EDITIE   | GEW. DATUM     | PROJECTLEIDER | FORMAAT |
| -             | -              | E.S.          | A2      |