

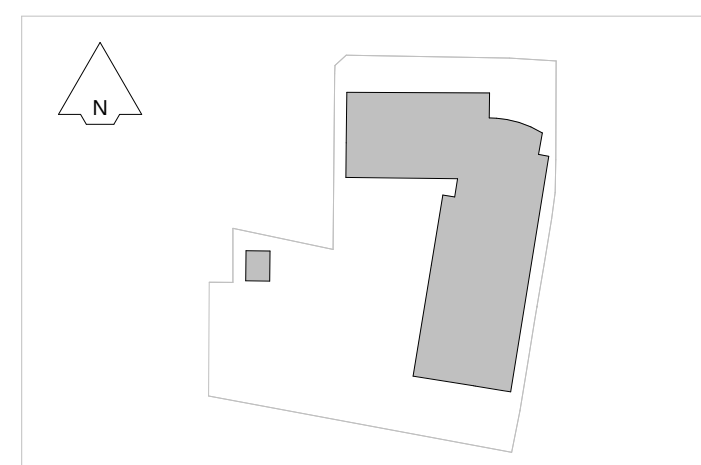
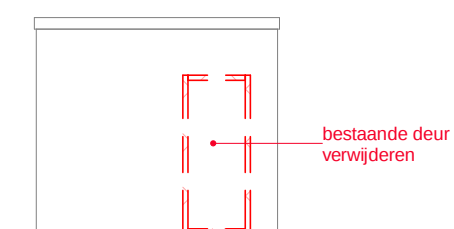
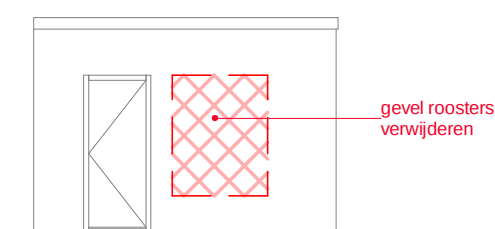
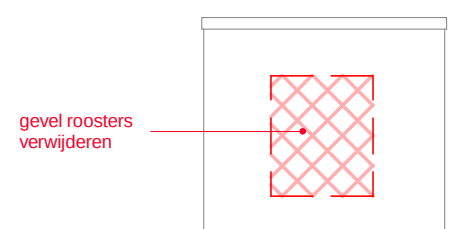


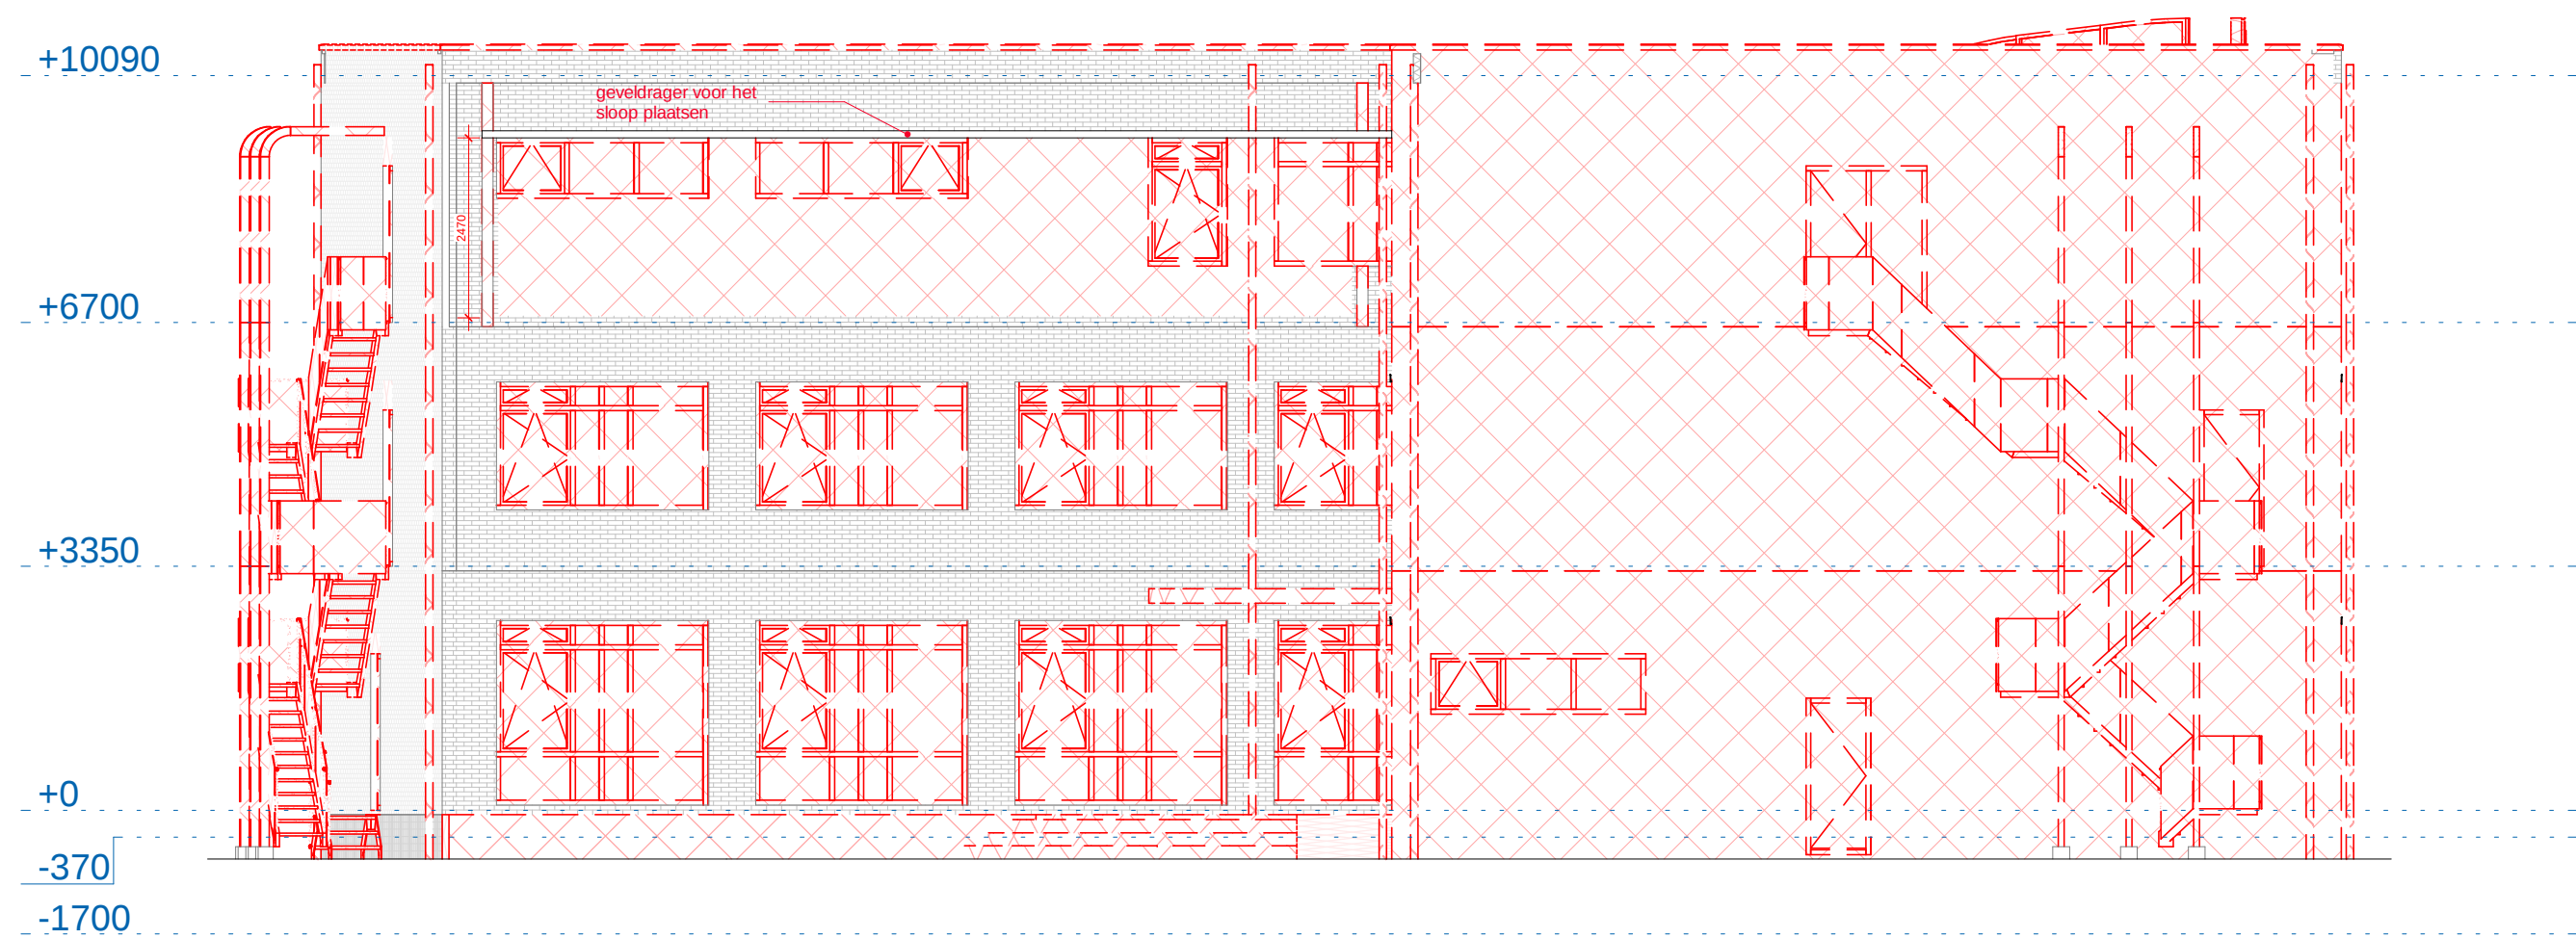

OPDRACHTGEVER
Rijksvastgoedbedrijf
ARCHITECT

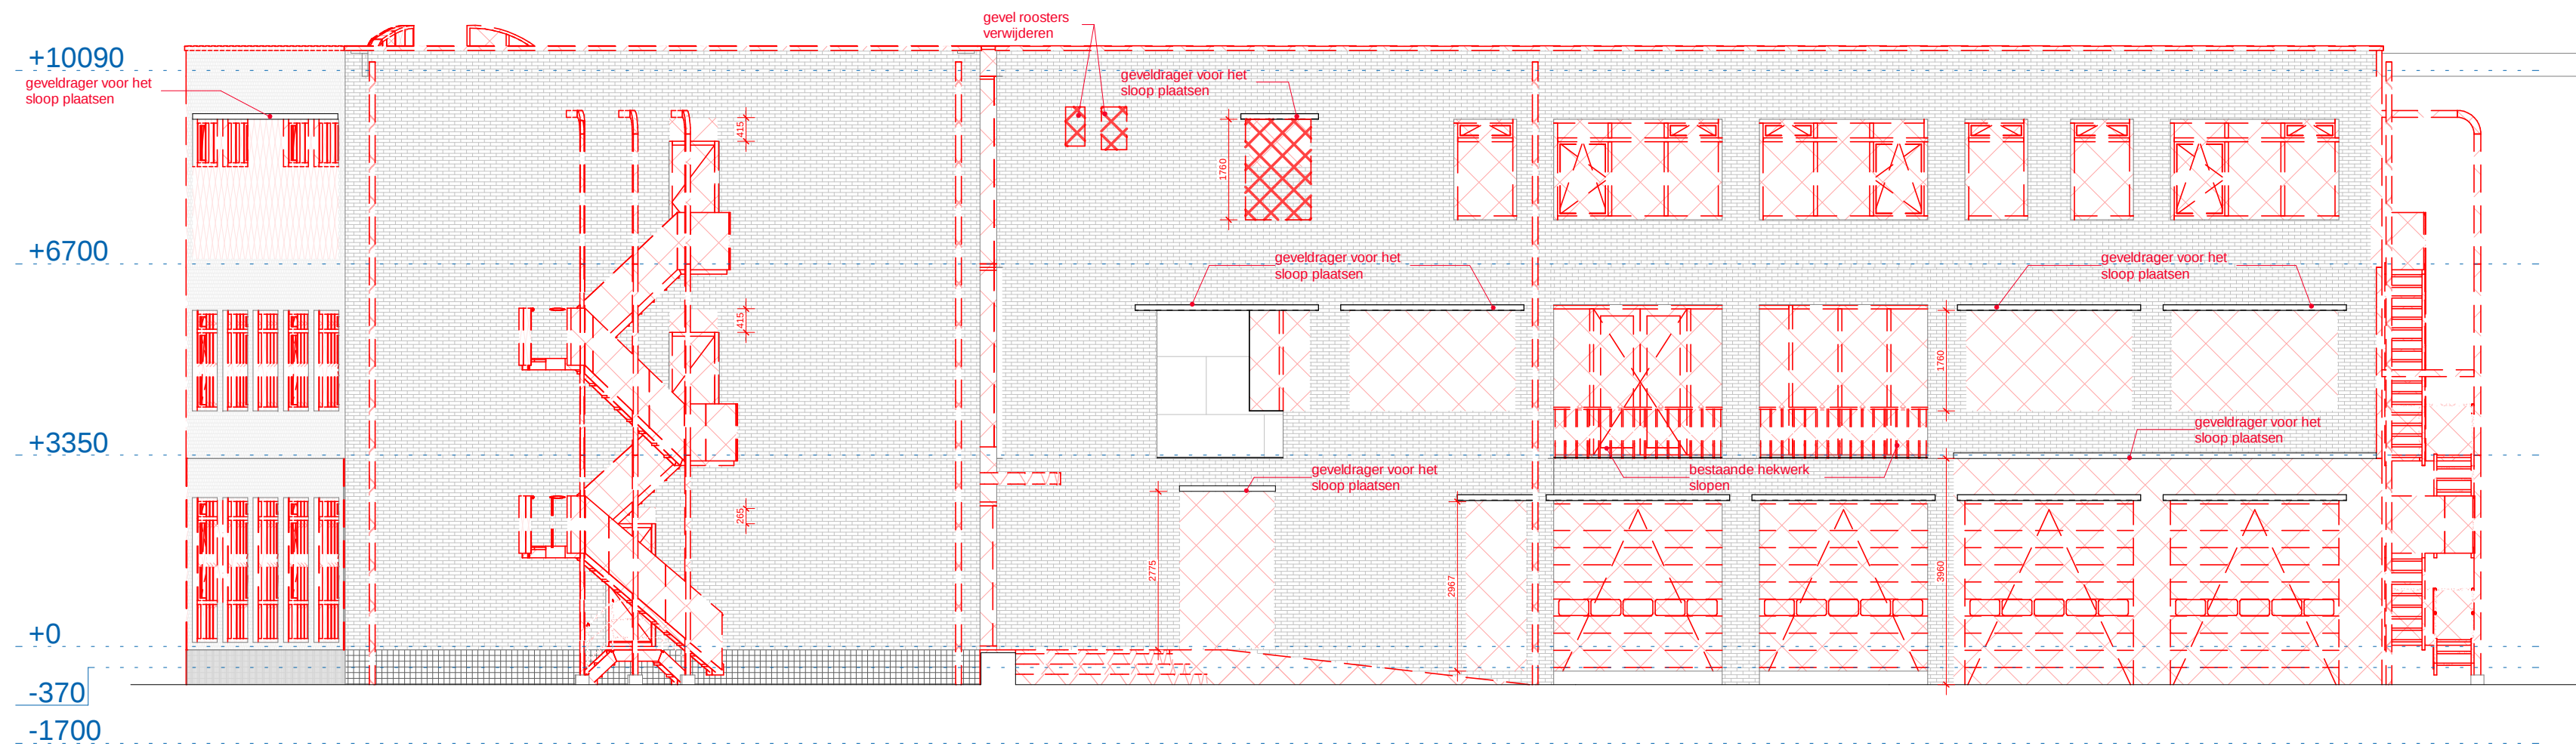

PROJECT

Huisvesting KMar - NP

ONDERDEEL

gevelaanzichten

PROJECTNUMMER	TEKENINGNUMMER	DATUM	SCHAAL
HV22086	SL-301	14-04-2025	1:100
GEW. EDITIE	GEW. DATUM	PROJECTLEIDER	FORMAAT
-	-	E.S.	A2