




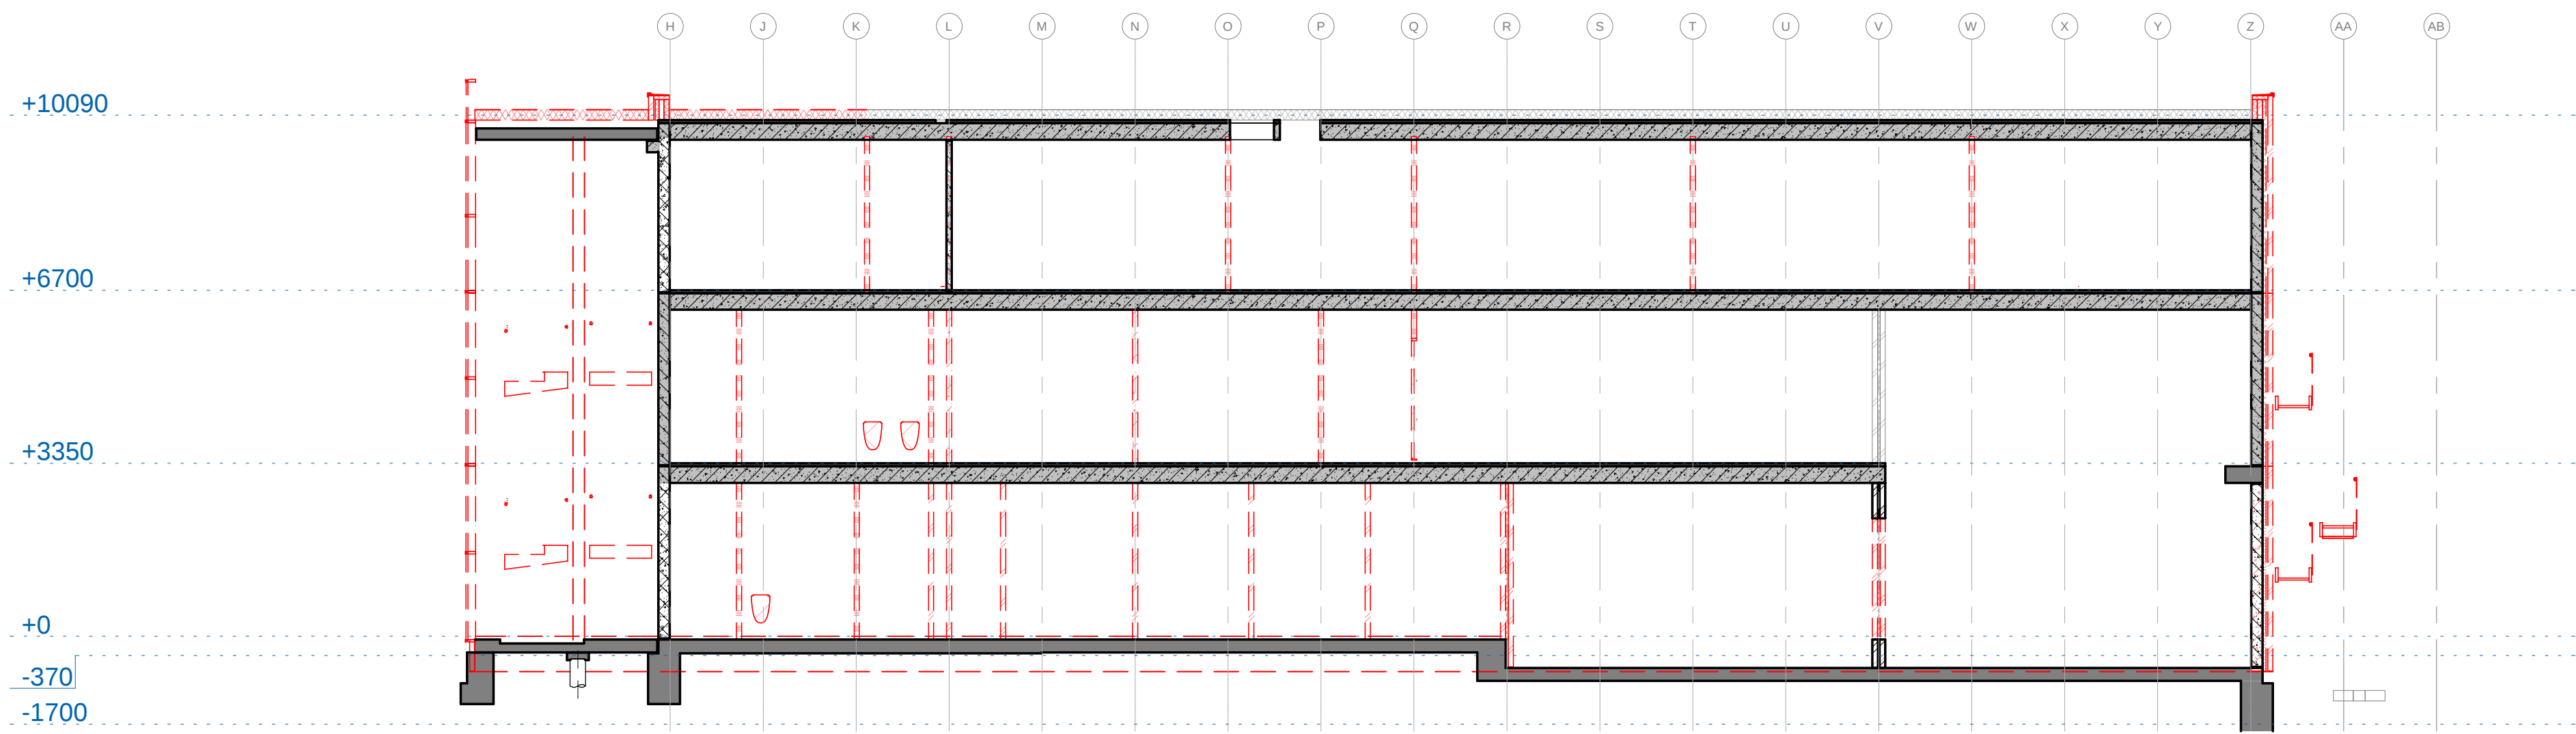


SL - A

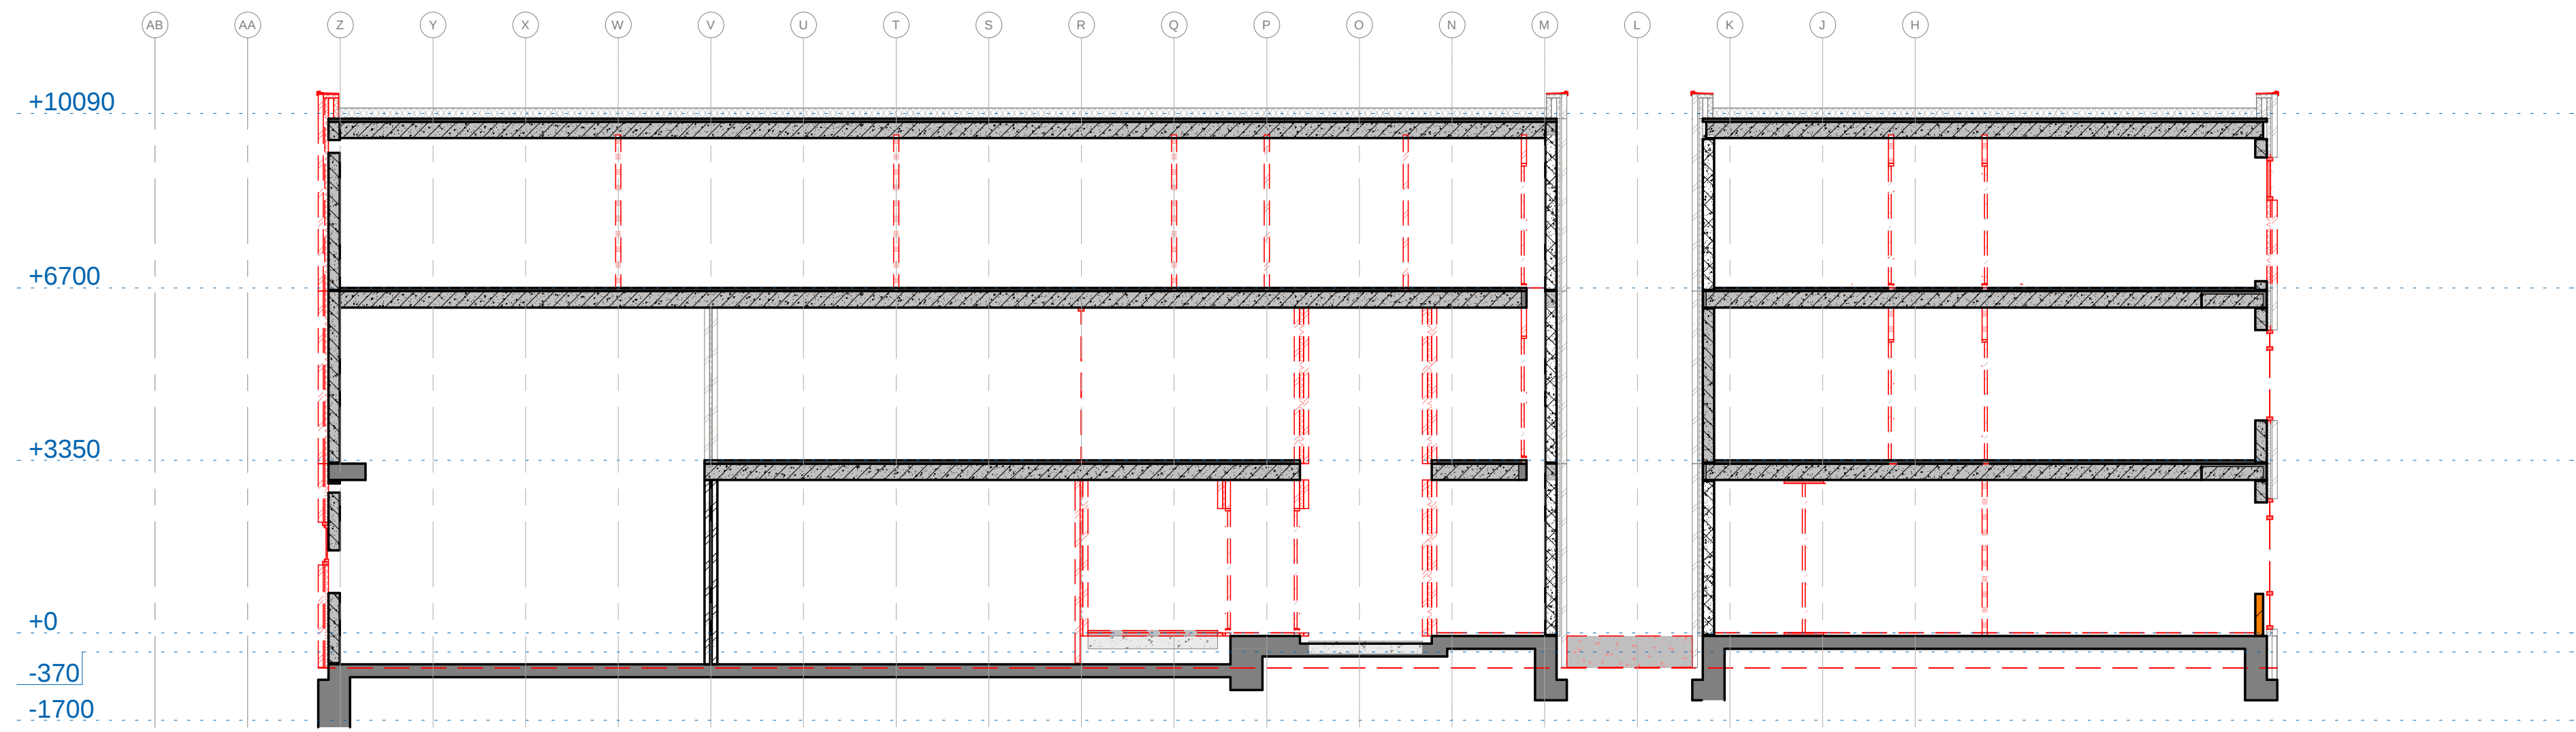


SL - B

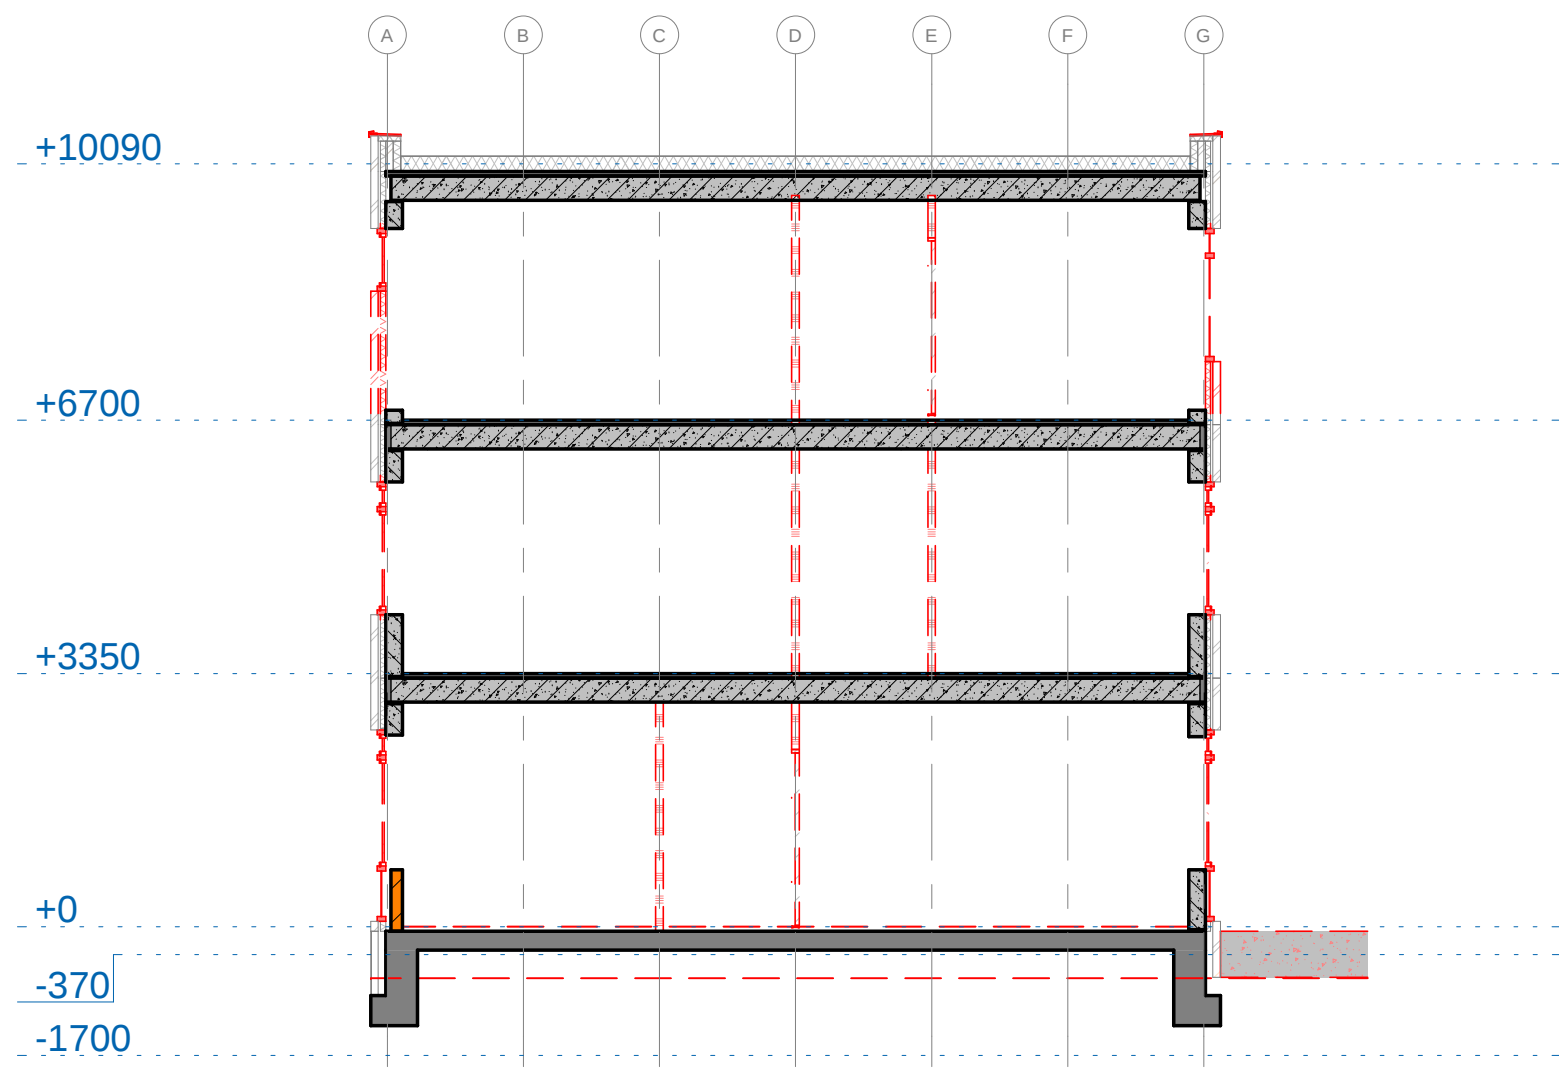


SL - C

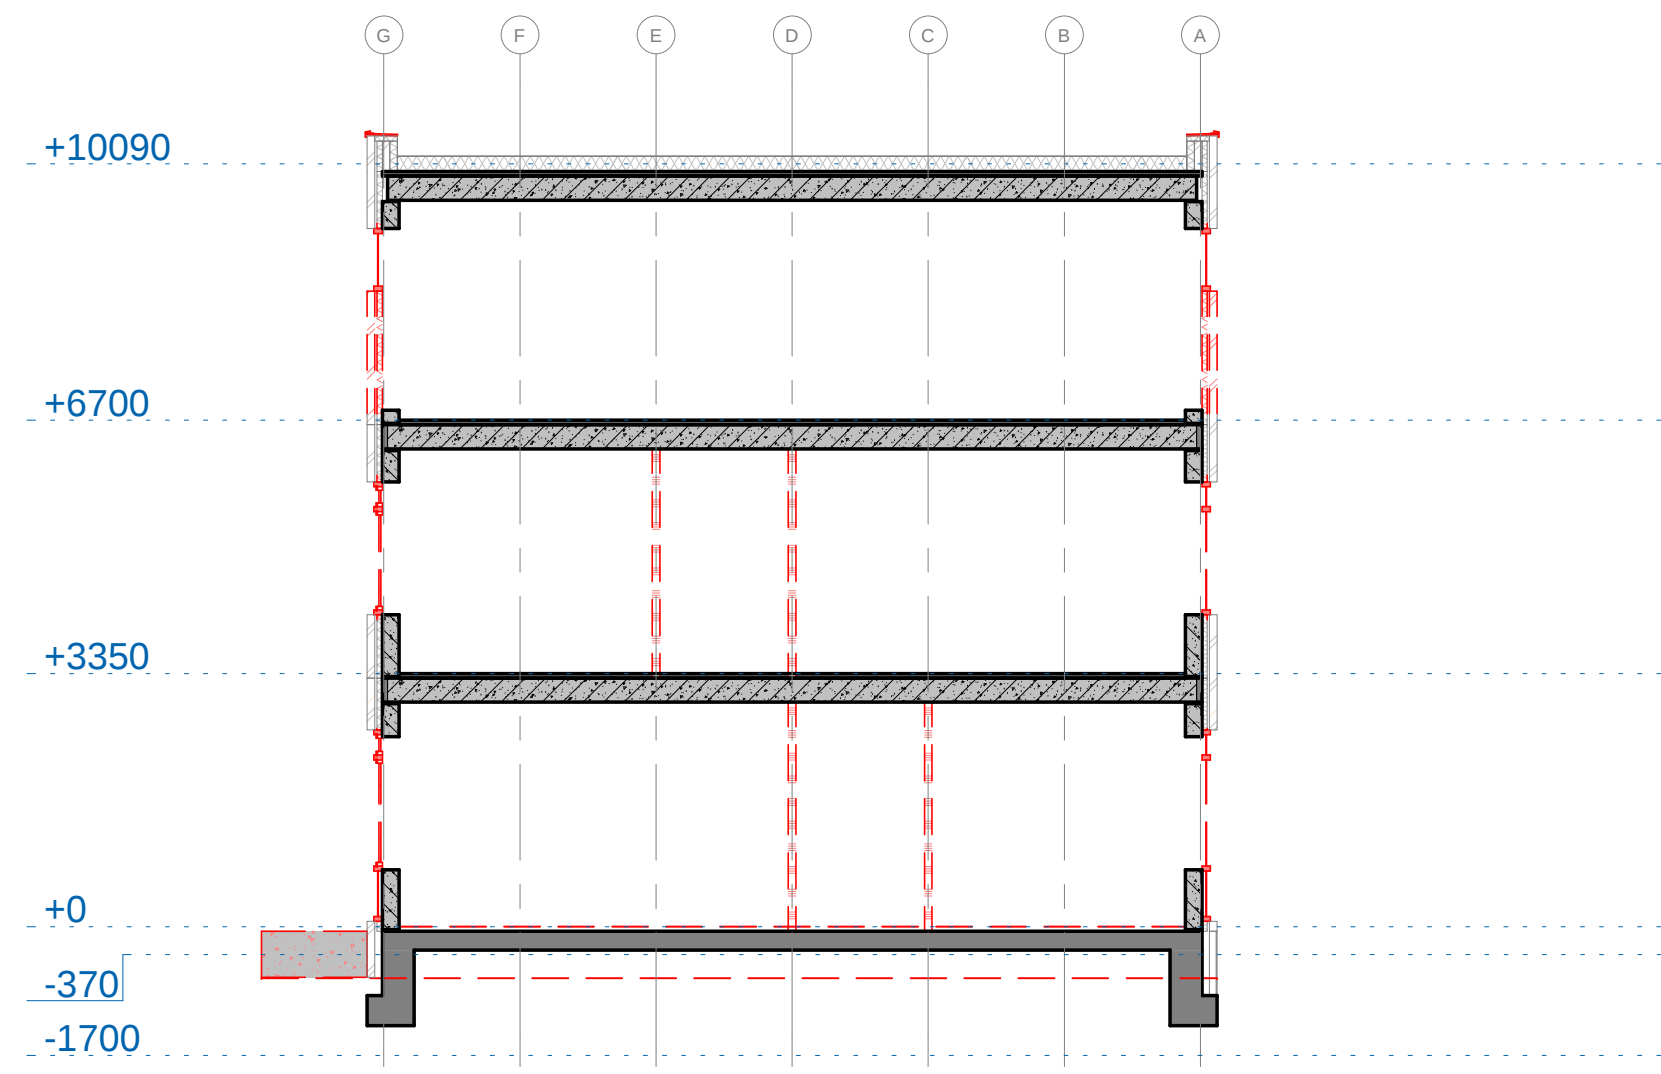

SL - D

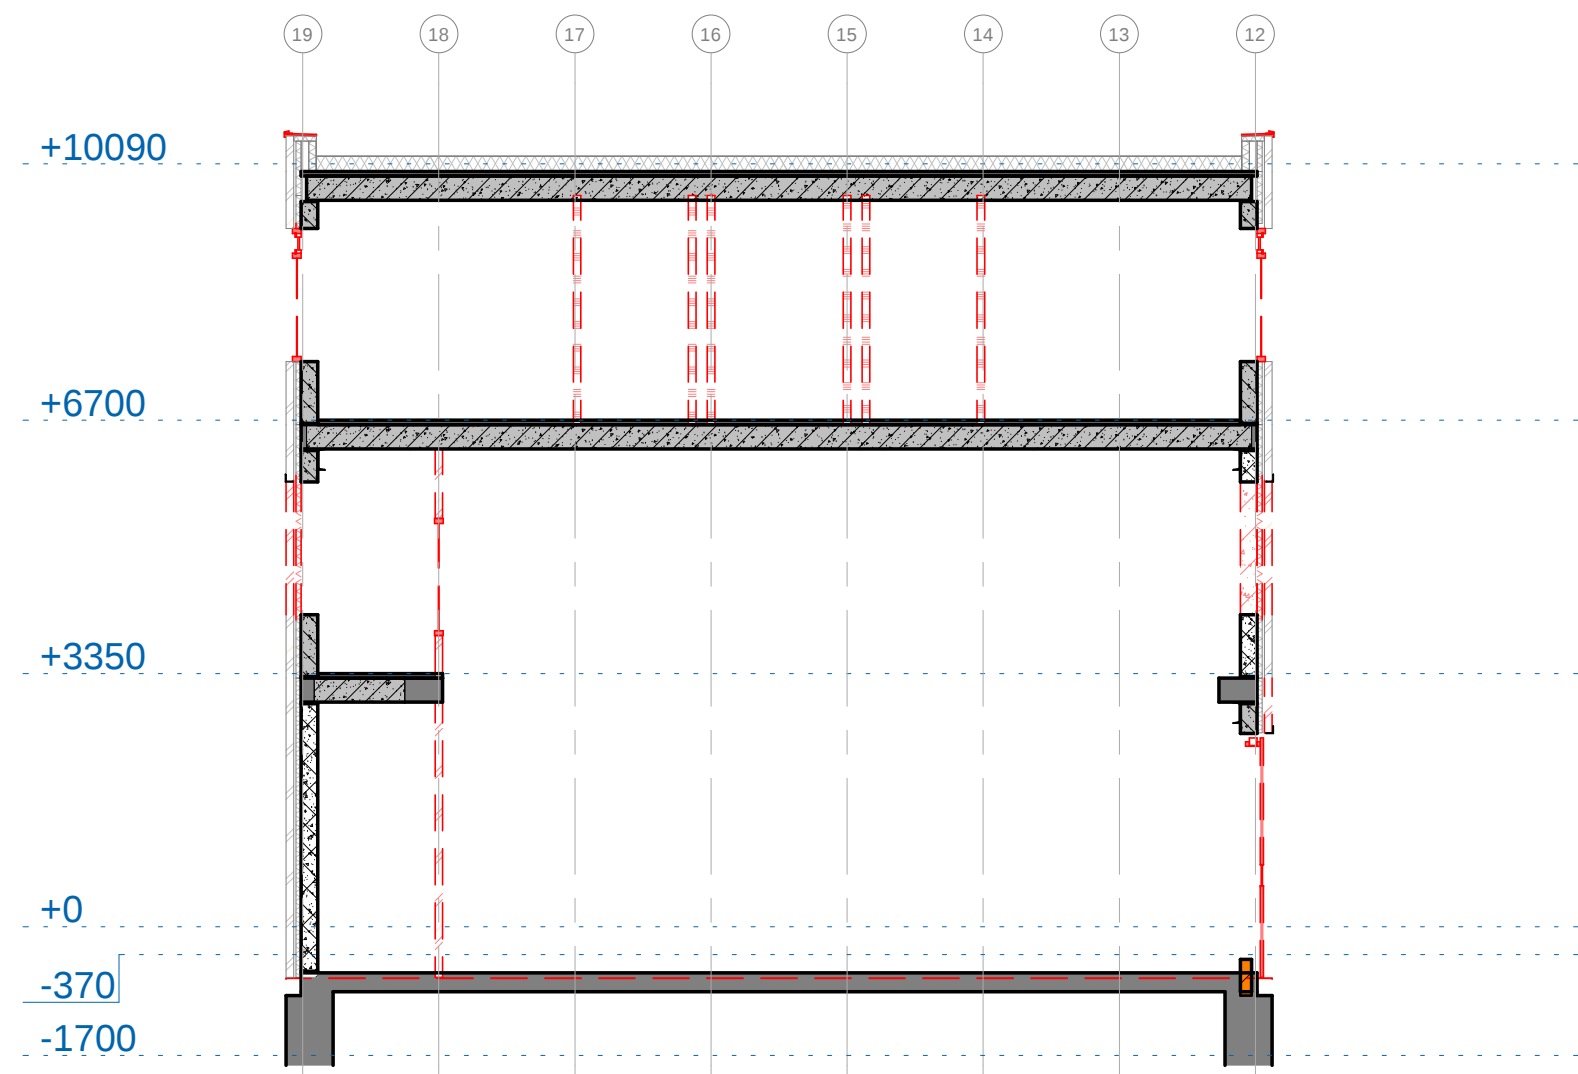

SL - E

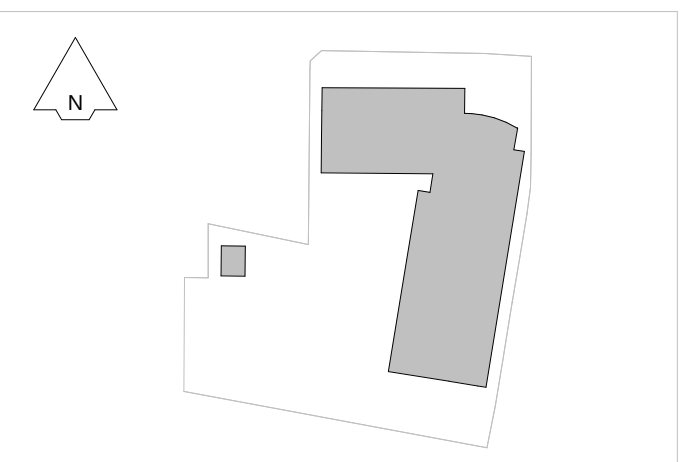

OPDRACHTGEVER  
Rijksvastgoedbedrijf  
ARCHITECT

**Bureau  
Bouwkunde**

PROJECT  
Huisvesting KMar - NP  
ONDERDEEL  
doorsneden A - E

|                          |                          |                       |                 |
|--------------------------|--------------------------|-----------------------|-----------------|
| PROJECTNUMMER<br>HV22086 | TEKENINGNUMMER<br>SL-400 | DATUM<br>14-04-2025   | SCHAAL<br>1:100 |
| GEW. EDITIE<br>-         | GEW. DATUM<br>-          | PROJECTLEIDER<br>E.S. | FORMAAT<br>A1   |