




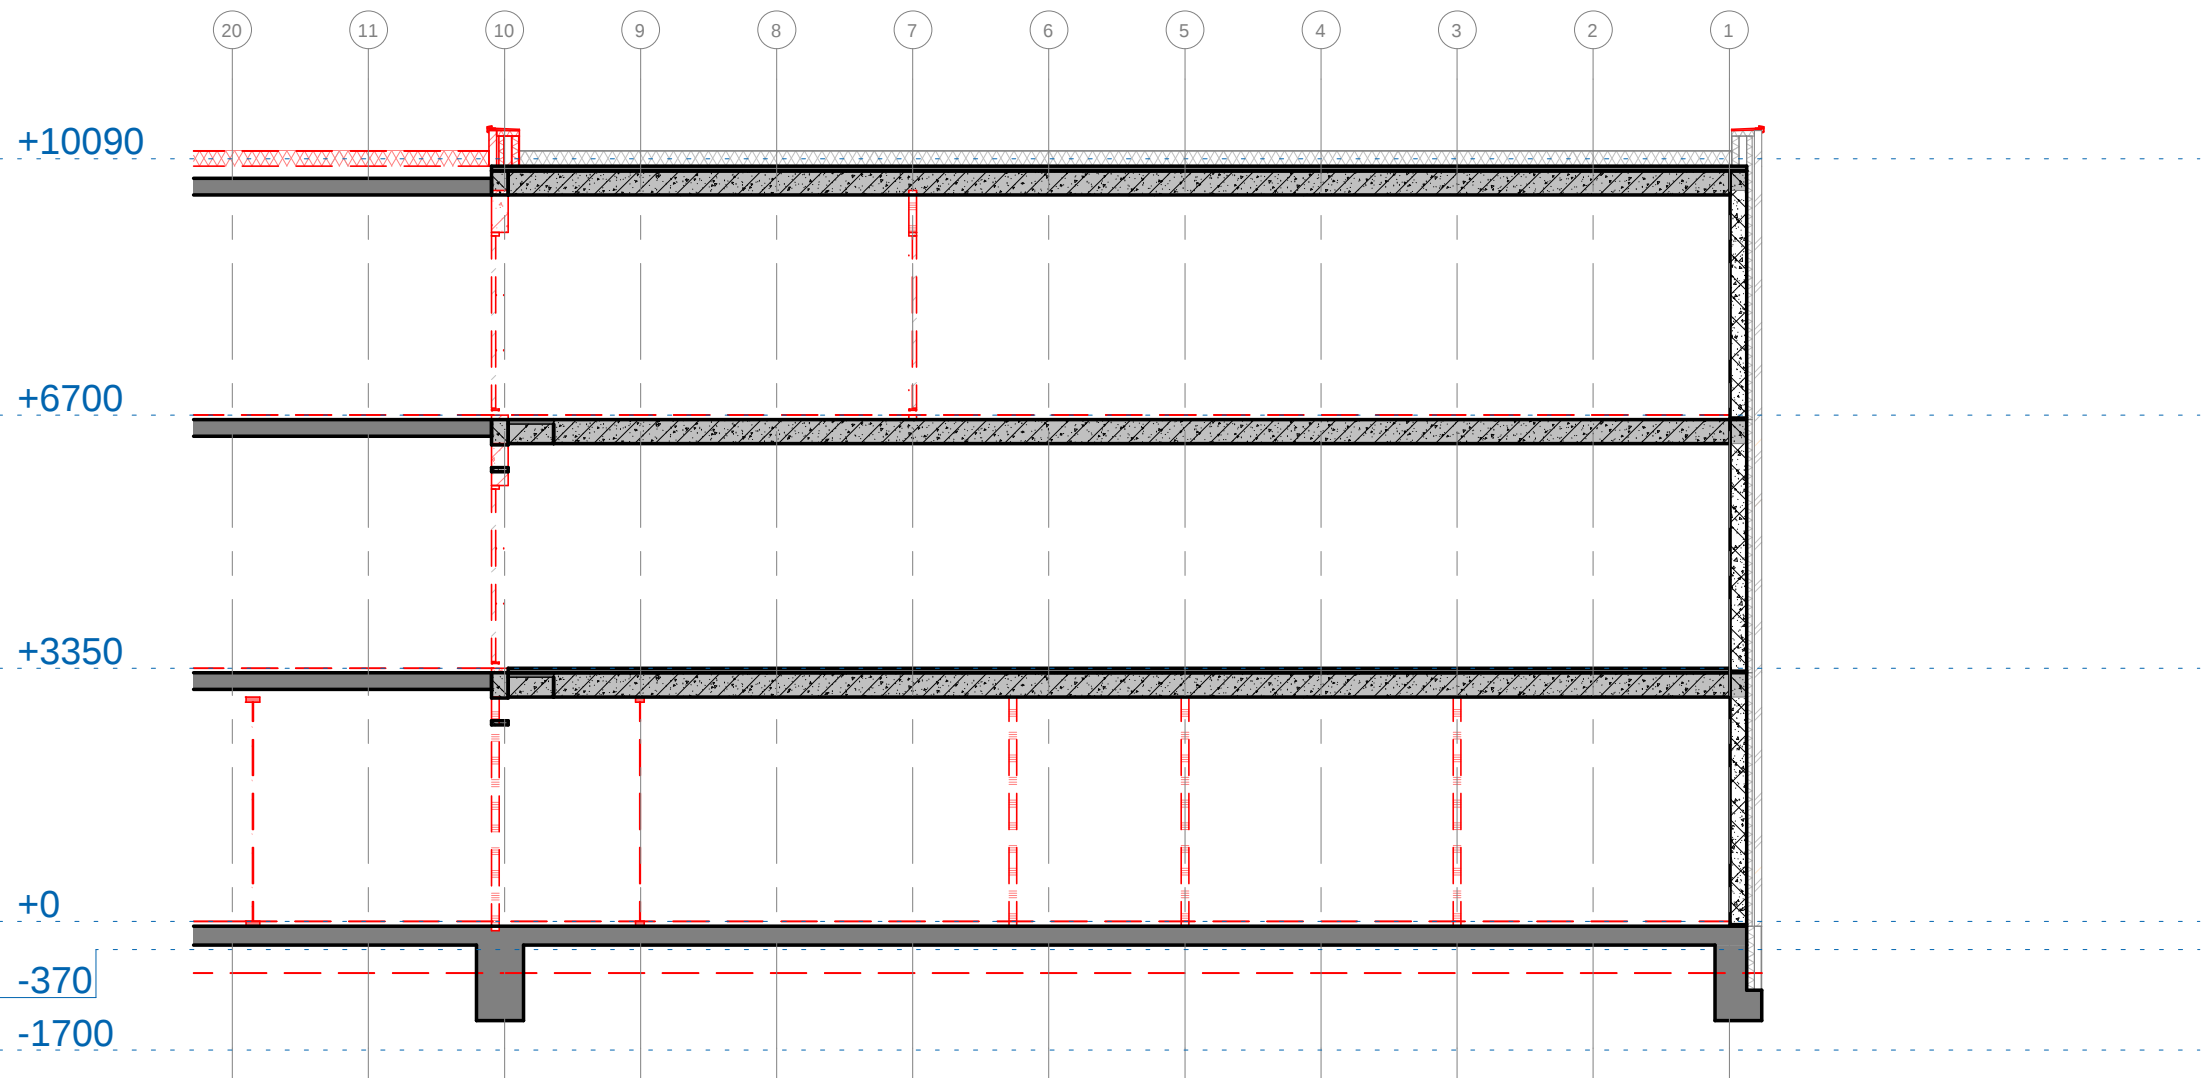


SL - I

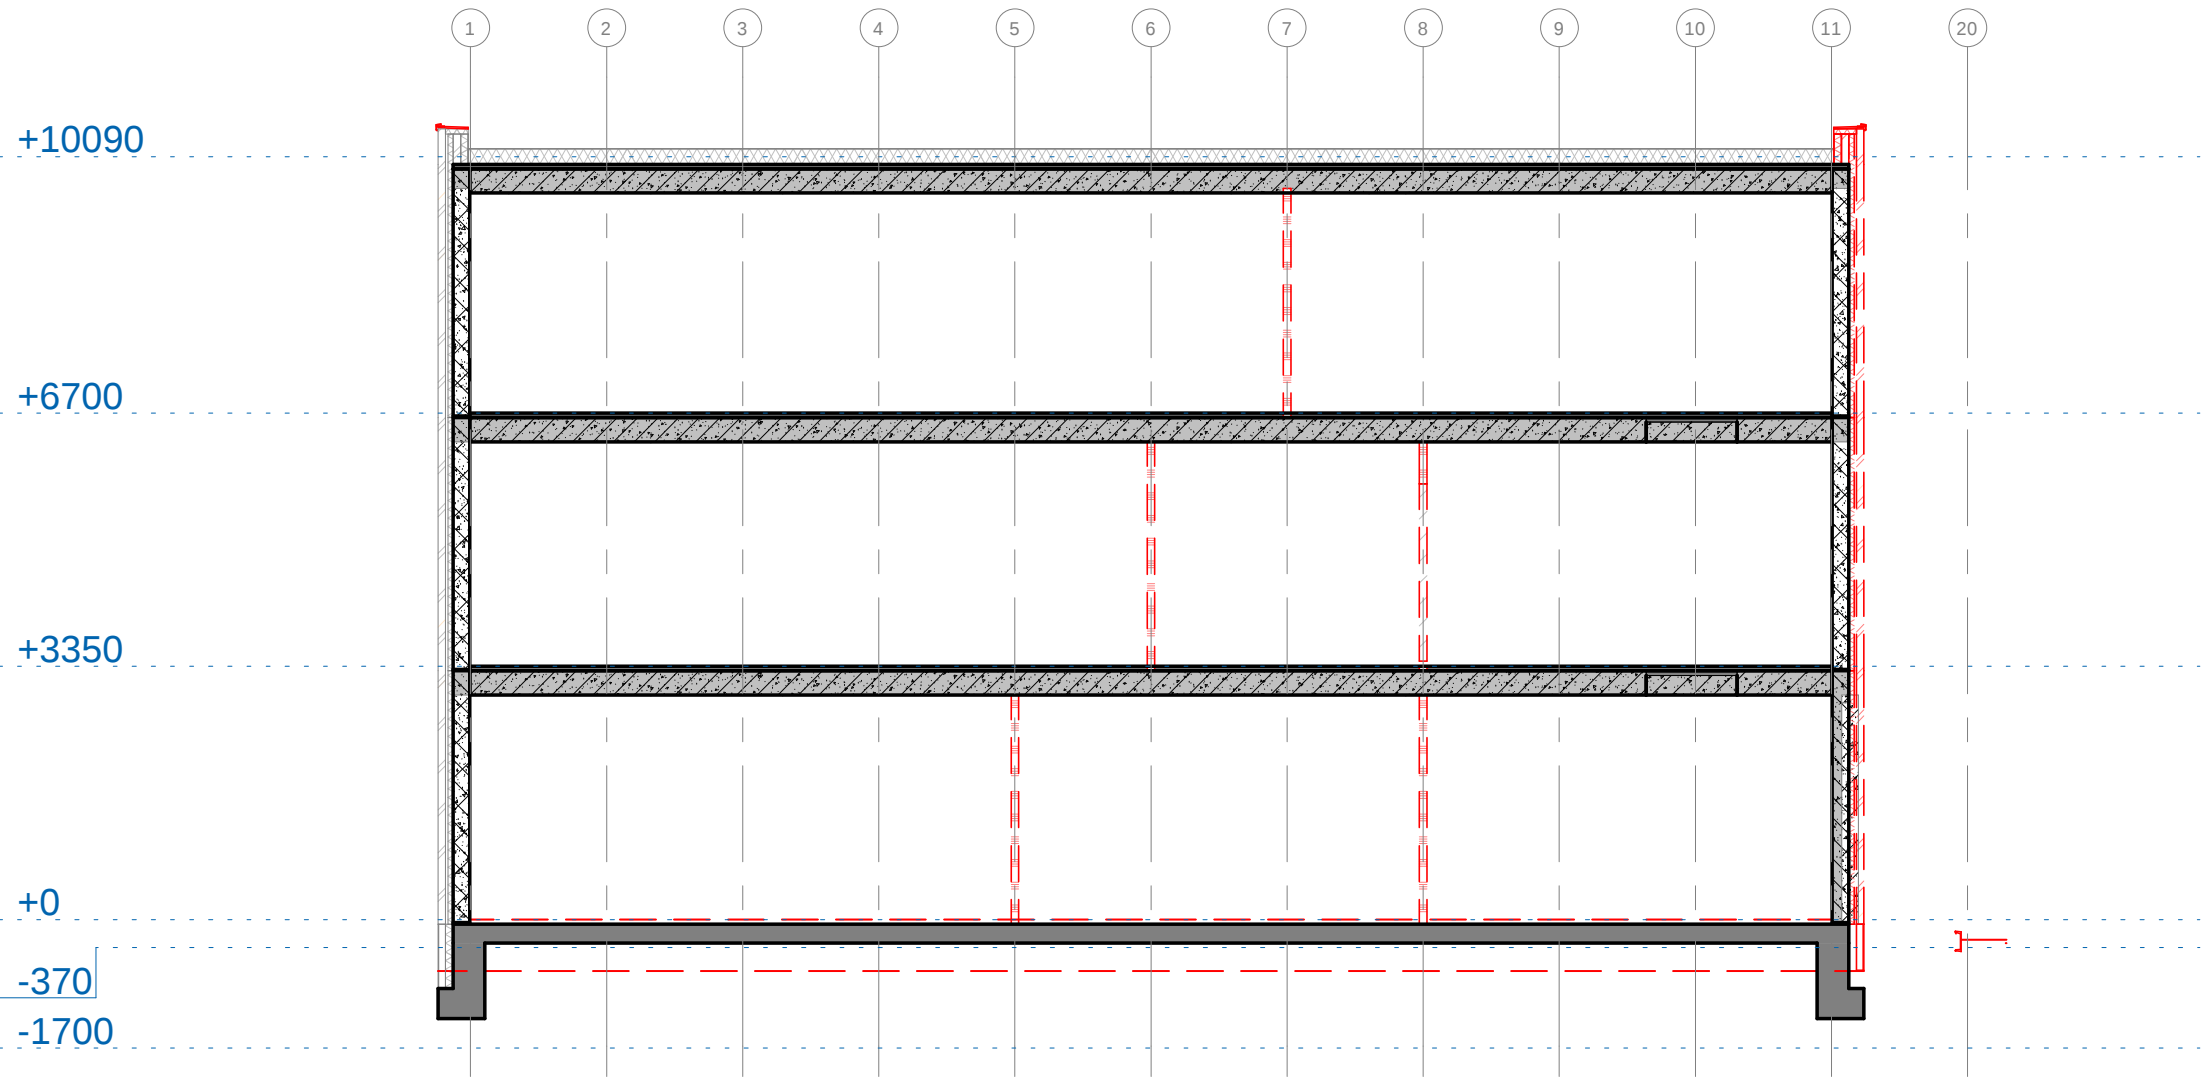


SL - J

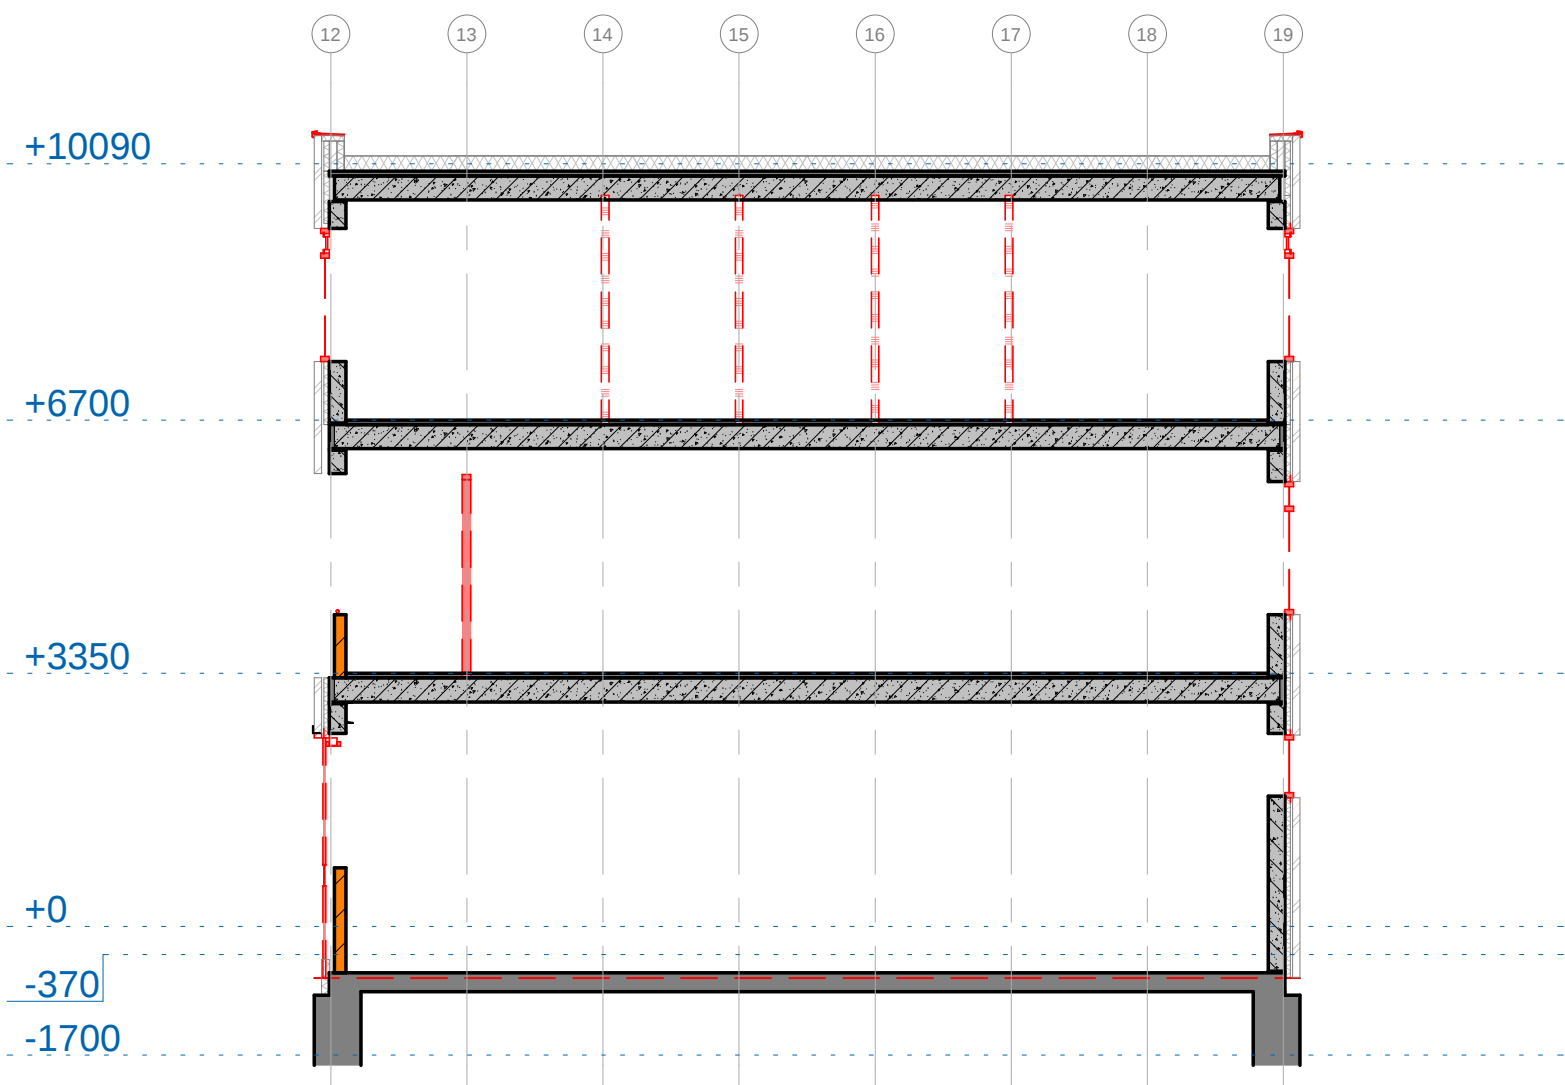


SL - F

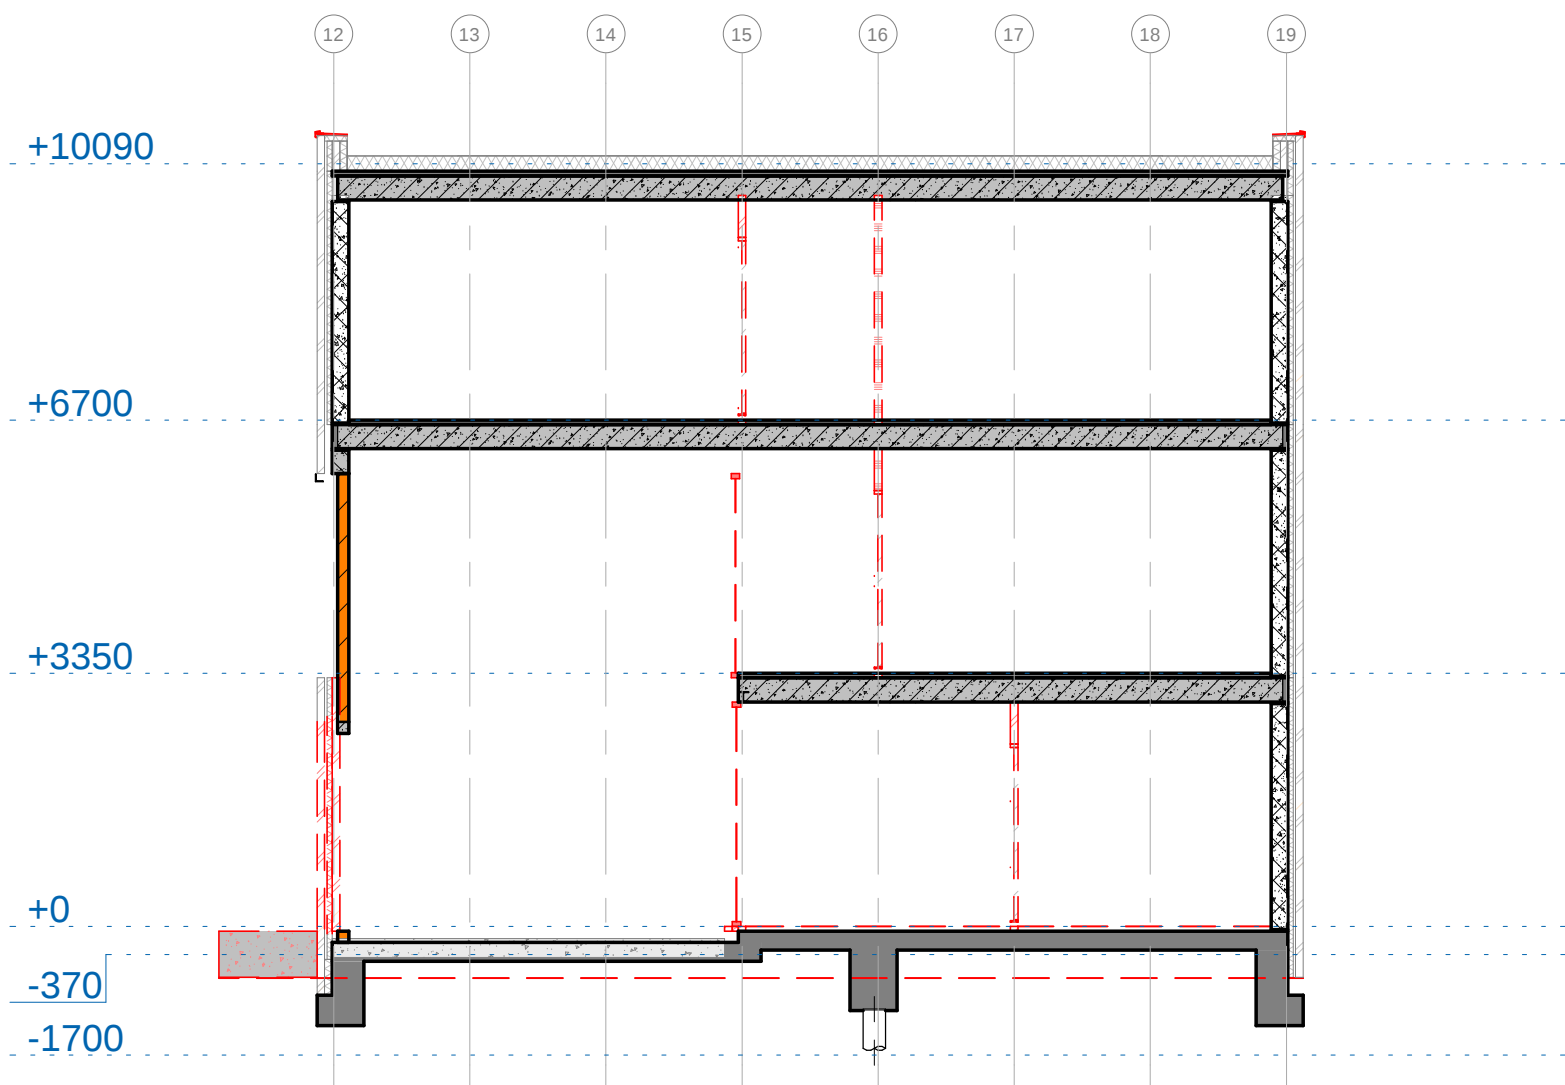

SL - G

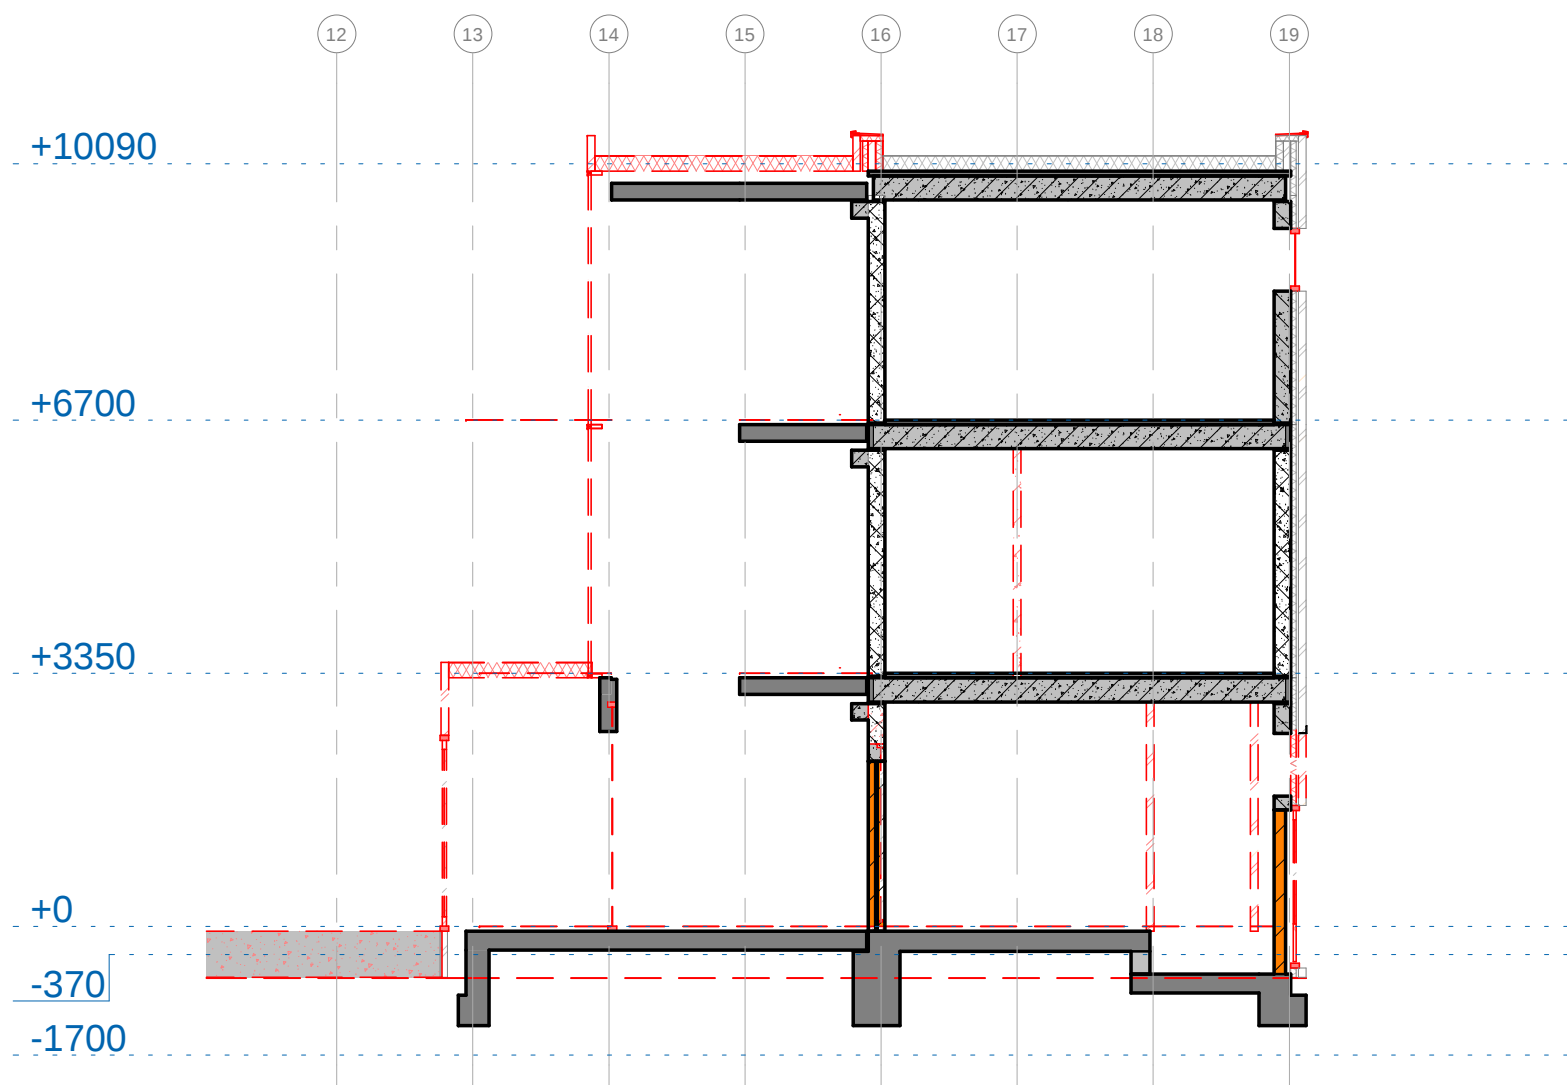

SL - H

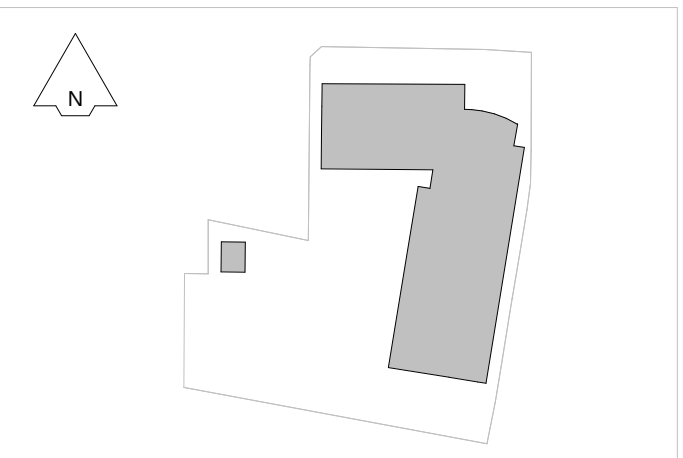

OPDRACHTGEVER
Rijksvastgoedbedrijf
ARCHITECT

**Bureau
Bouwkunde**

PROJECT
Huisvesting KMar - NP

ONDERDEEL
doorsneden F - J

PROJECTNUMMER HV22086
TEKENINGNUMMER SL-401
DATUM 14-04-2025
SCHAL 1:100

GEW. EDITIE
GEW. DATUM
PROJECTLEIDER E.S.
FORMAAT A1